HPL კომპაქტ ლამინატის ფასადი
RGB 148-179-174

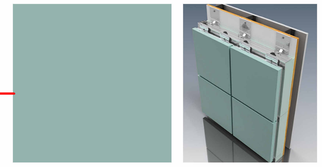

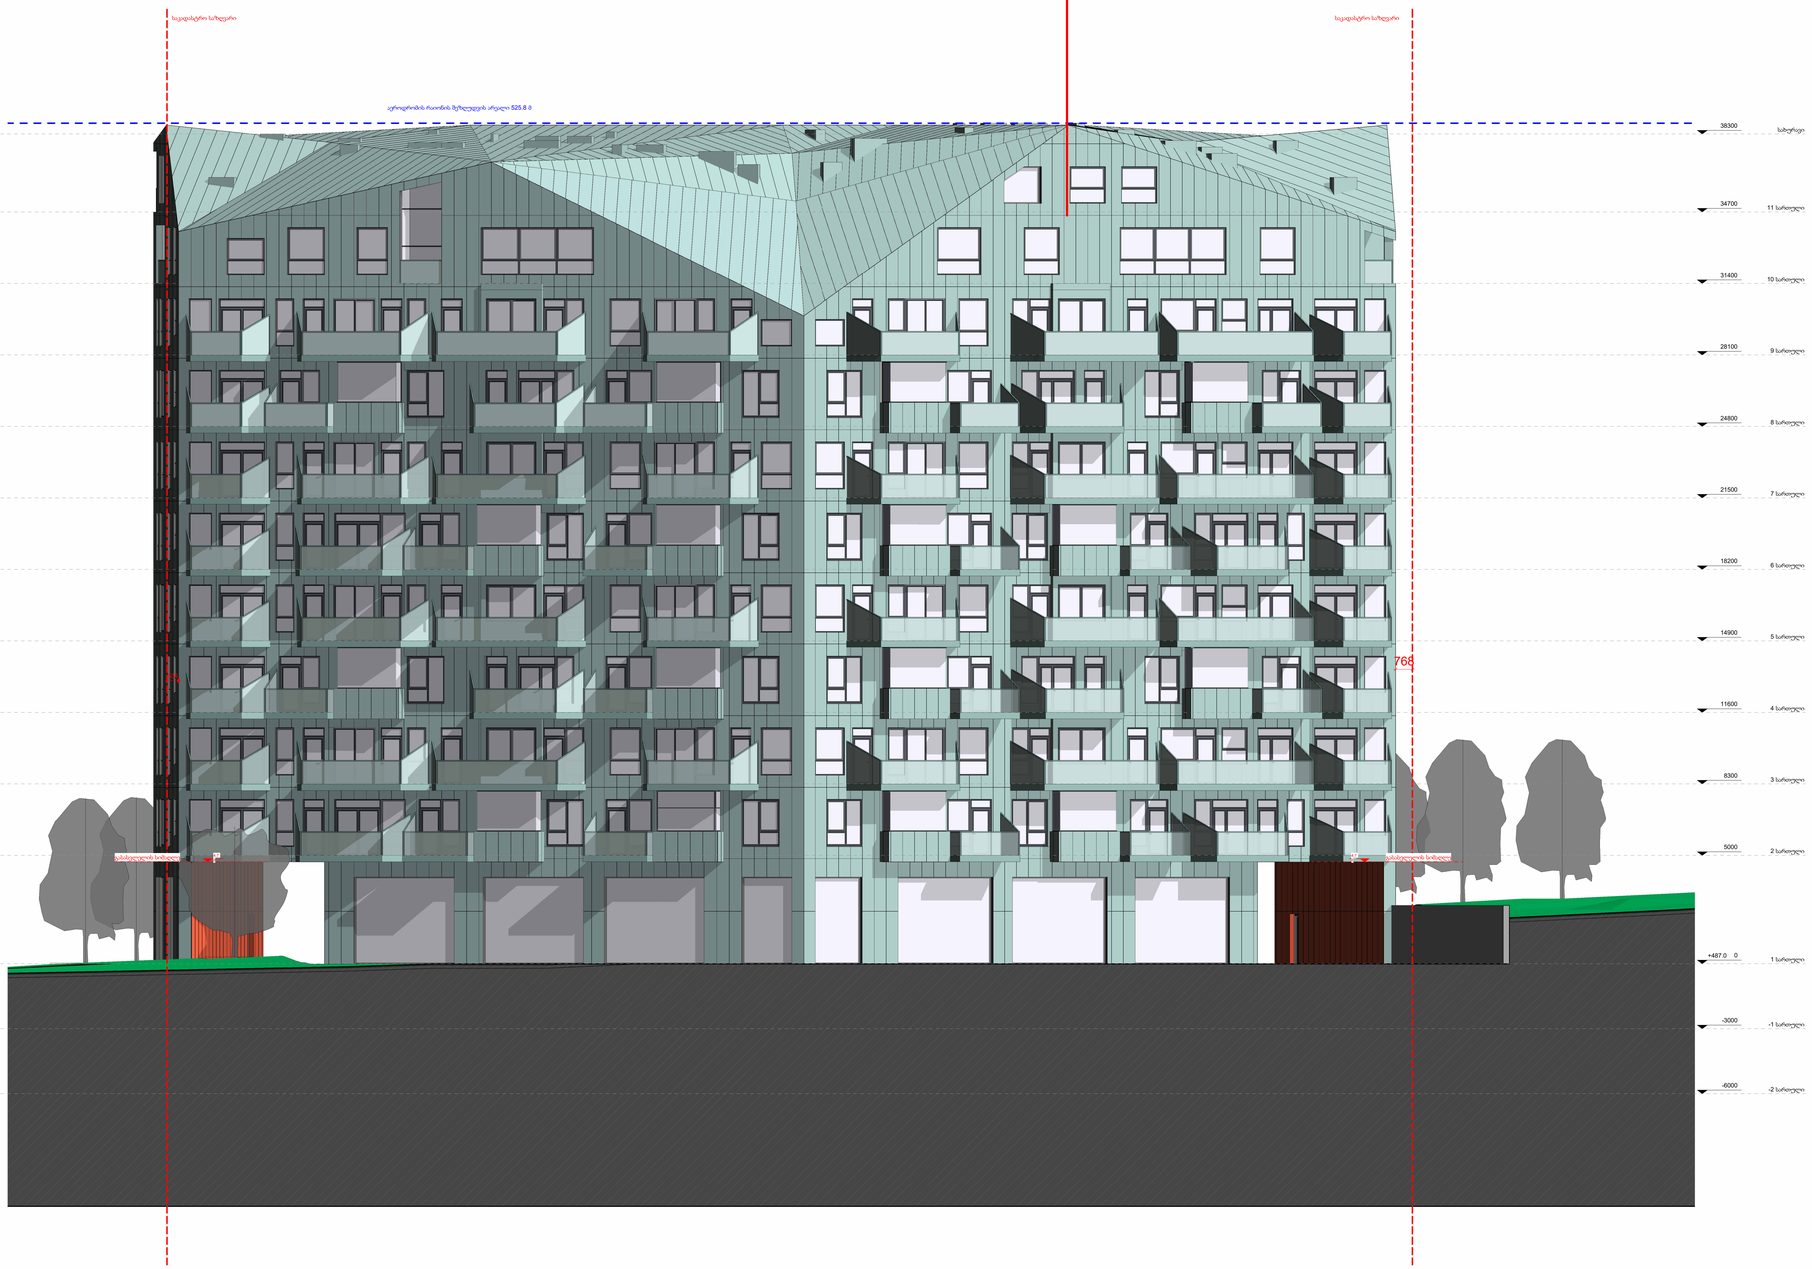

ICMA
IDEA CITY & MASSA

ობიექტის დასახელება / **Project Title**

იდეა ვარკეთილი - მრავალბინიანი საცხოვრებელი

Idea Varketili - Residential Building

მისამართი / **Address**

თბილისი, თვალჭრელიძის ქუჩა / Tbilisi, Tvalchrelidze Street

დამკვეთი / **Client**

იდეა სითი / Idea City

სტადია / **Stage**

პროექტირება / Design

თარიღი / **Date** 04.06.2024

კომპ. დირექტორი / **Firm Director**

ილია გიორგაძე / Ilia Giorgadze

მთავარი არქიტექტორი / **Head Architect**

ვახტანგ კასრელი / Vakhtang Kasreli

არქიტექტორი / **Architect**

გიორგი აბაშიძე, გიორგი მუზაშვილი, ლიკა ცინაძე / Giorgi Abashidze, Giorgi Muzashvili, Lika Tsinadze

საავტორო უფლება / **Copyright** შპს აისიემეი

ნახაზის დასახელება / **Drawing Title**

აღმოსავლეთის ფასადი

A0 | მასშტაბი / **Scale** 1 : 100

HPL კომპაქტ ლამინატის ფასადი
RGB 148-179-174





ICMA
IDEA CITY & MASSA

ობიექტის დასახელება / **Project Title**

იდეა ვარკეთილი - მრავალბინიანი საცხოვრებელი

Idea Varketili - Residential Building

მისამართი / **Address**

თბილისი, თვალჭრელიძის ქუჩა / Tbilisi, Tvalchrelidze Street

დამკვეთი / **Client**

იდეა სითი / Idea City

სტადია / **Stage**

პროექტირება / Design

თარიღი / **Date** 04.06.2024

კომპ. დირექტორი / **Firm Director**

ილია გიორგაძე / Ilia Giorgadze

მთავარი არქიტექტორი / **Head Architect**

ვახტანგ კასრელი / Vakhtang Kasreli

არქიტექტორი / **Architect**

გიორგი აბაშიძე, გიორგი მუზაშვილი, ლიკა ცინაძე / Giorgi Abashidze, Giorgi Muzashvili, Lika Tsinadze

საავტორო უფლება / **Copyright** შპს აისიემეი

ნახაზის დასახელება / **Drawing Title**

ჩრდილოეთის ფასადი

A0 | მასშტაბი / **Scale** 1 : 100

HPL კომპაქტ ლამინატის ფასადი
RGB 148-179-174

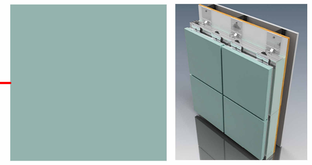



ICMA
IDEA CITY & MASSA

ობიექტის დასახელება / **Project Title**

იდეა ვარკეთილი - მრავალბინიანი საცხოვრებელი

Idea Varketili - Residential Building

მისამართი / **Address**

თბილისი, თვალჭრელიძის ქუჩა / Tbilisi, Tvalchrelidze Street

დამკვეთი / **Client**

იდეა სითი / Idea City

სტადია / **Stage**

პროექტირება / Design

თარიღი / **Date** 04.06.2024

კომპ. დირექტორი / **Firm Director**

ილია გიორგაძე / Ilia Giorgadze

მთავარი არქიტექტორი / **Head Architect**

ვახტანგ კასრელი / Vakhtang Kasreli

არქიტექტორი / **Architect**

გიორგი აბაშიძე, გიორგი მუზაშვილი, ლიკა ცინაძე / Giorgi Abashidze, Giorgi Muzashvili, Lika Tsinadze

საავტორო უფლება / **Copyright** შპს აისიემეი

ნახაზის დასახელება / **Drawing Title**

სამხრეთის ფასადი

A0 | მასშტაბი / **Scale** 1 : 100

HPL კომპაქტ ლამინატის ფასადი
RGB 148-179-174

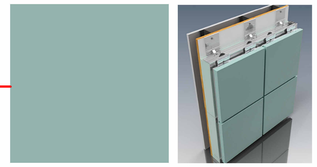



ICMA
IDEA CITY & MASSA

ობიექტის დასახელება / **Project Title**

იდეა ვარკეთილი - მრავალბინიანი საცხოვრებელი

Idea Varketili - Residential Building

მისამართი / **Address**

თბილისი, თვალჭრელიძის ქუჩა / Tbilisi, Tvalchrelidze Street

დამკვეთი / **Client**

იდეა სითი / Idea City

სტადია / **Stage**

პროექტირება / Design

თარიღი / **Date** 04.06.2024

კომპ. დირექტორი / **Firm Director**

ილია გიორგაძე / Ilia Giorgadze

მთავარი არქიტექტორი / **Head Architect**

ვახტანგ კასრელი / Vakhtang Kasreli

არქიტექტორი / **Architect**

გიორგი აბაშიძე, გიორგი მუზაშვილი, ლიკა ცინაძე / Giorgi Abashidze, Giorgi Muzashvili, Lika Tsinadze

საავტორო უფლება / **Copyright** შპს აისიემეი

ნახაზის დასახელება / **Drawing Title**

დასავლეთის ფასადი

A0 | მასშტაბი / **Scale** 1 : 100

D1
Aluprof_MB-86-ST_E
1049x2600
60 Units

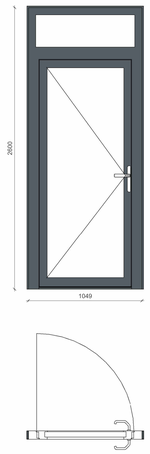

D2
Aluprof_MB-86-ST_E
1700x2600
16 Units

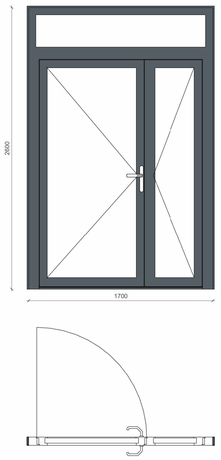

D3
Aluprof_MB-86-ST_E
1800x2600
10 Units

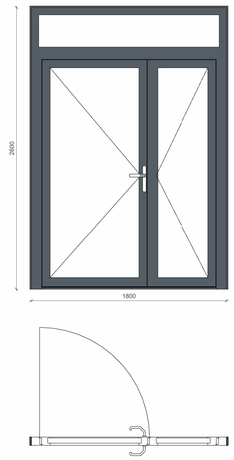

D4
Aluprof_MB-86-ST_E
2200x2600
18 Units

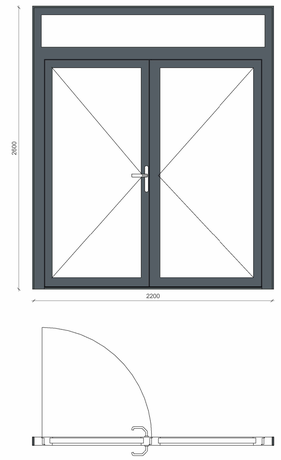

D5
Aluprof_MB-59-Slide_E
2000x2610
12 Units

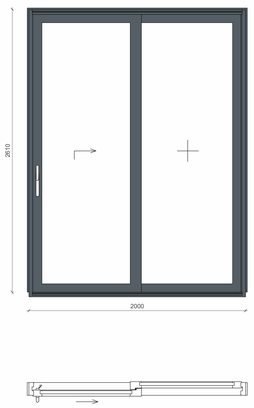

D6
Aluprof_MB-59-Slide_E
2475x2610
16 Units

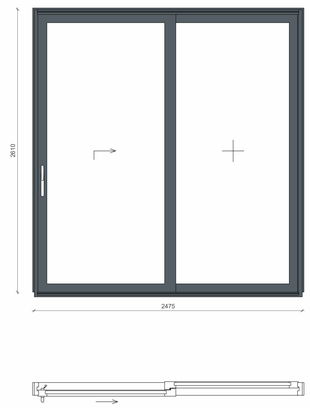

D7
Aluprof_MB-59-Slide_E
3000x2610
22 Units

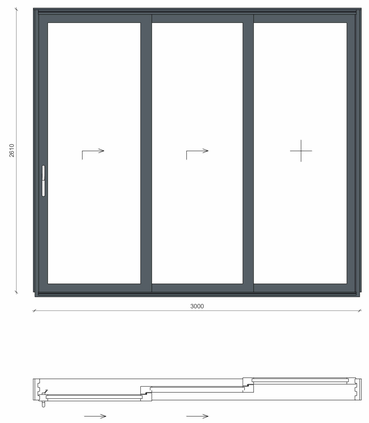

D8
Aluprof_MB-59-Slide_E
3723x2610
10 Units

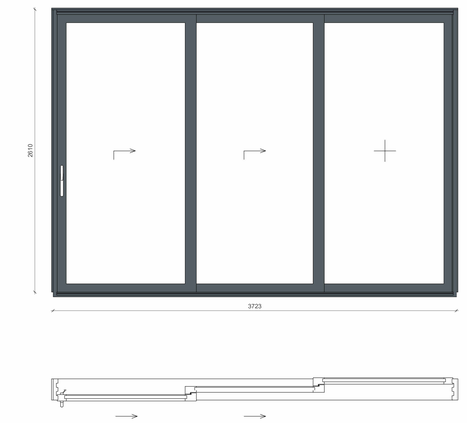

ICMA
IDEA CITY & MASSA

ობიექტის დასახელება / **Project Title**

იდეა ვარკეთილი - მრავალბინიანი საცხოვრებელი

Idea Varketili - Residential Building

მისამართი / **Address**

თბილისი, თვალჭრელიძის ქუჩა / Tbilisi, Tvalchrelidze Street

დამკვეთი / **Client**

იდეა სითი / Idea City

სტადია / **Stage**

პროექტირება / Design

თარიღი / **Date** 04.06.2024

კომპ. დირექტორი / **Firm Director**

ილია გიორგაძე / Ilia Giorgadze

მთავარი არქიტექტორი / **Head Architect**

ვახტანგ კასრელი / Vakhtang Kasreli

არქიტექტორი / **Architect**

გიორგი აბაშიძე, გიორგი მუზაშვილი, ლიკა ცინაძე / Giorgi Abashidze, Giorgi Muzashvili, Lika Tsinadze

საავტორო უფლება / **Copyright** შპს აისიემეი

ნახაზის დასახელება / **Drawing Title**

კარების სპეციფიკაცია

A0 | მასშტაბი / **Scale** 1 : 20

W1
Aluprof_MB-79N-E
900x2200
42 Units

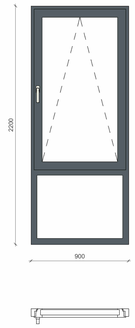

W2
Aluprof_MB-79N-E
1200x2200
26 Units

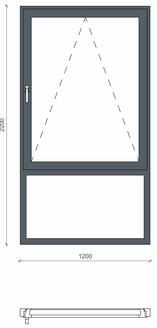

W3
Aluprof_MB-79N-E
1800x2200
26 Units

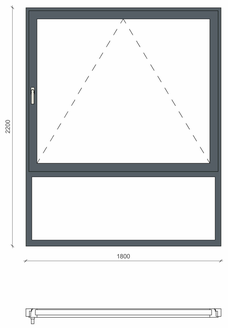

W4
Aluprof_MB-79N-E
1800x1700
16 Units

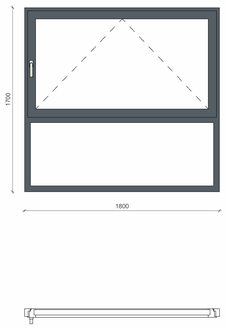

W5
Aluprof_MB-79N-E
1500x2200
30 Units

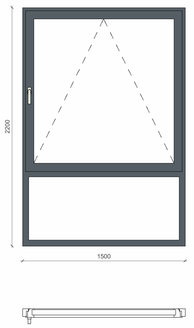

W6
Aluprof_MB-79N-E
1400x1700
24 Units

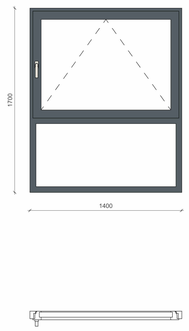

W7
Aluprof_MB-79N-E
1300x1700
4 Units

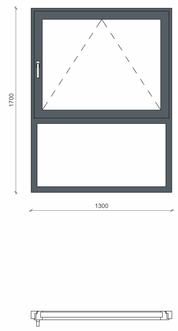

W8
Aluprof_MB-86US-SI
1100x1700
16 Units

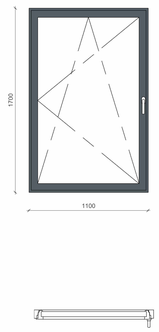

W9
Aluprof_MB-86US-SI
1500x1250
2 Units

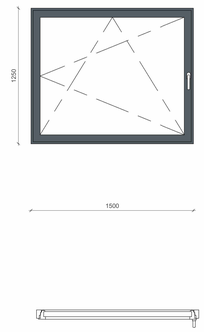

W10
Windows_S9000_GEALAN
2400x1700
9 Units

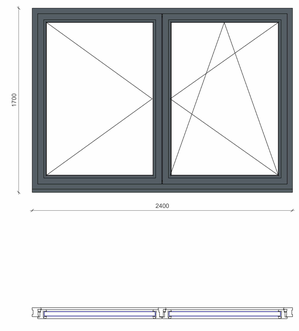

W11
Windows_S9000_GEALAN
2400x2200
8 Units

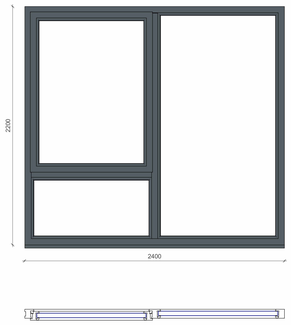

W12
Windows_S9000_GEALAN
1700x2000
6 Units

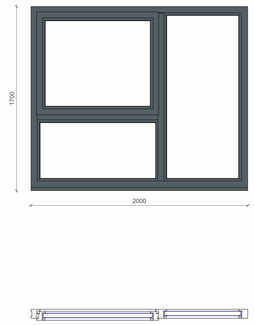

ICMA
IDEA CITY & MASSA

ობიექტის დასახელება / **Project Title**

იდეა ვარკეთილი - მრავალბინიანი საცხოვრებელი

Idea Varketili - Residential Building

მისამართი / **Address**

თბილისი, თვალჭრელიძის ქუჩა / Tbilisi, Tvalchrelidze Street

დამკვეთი / **Client**

იდეა სითი / Idea City

სტადია / **Stage**

პროექტირება / Design

თარიღი / **Date** 04.06.2024

კომპ. დირექტორი / **Firm Director**

ილია გიორგაძე / Ilia Giorgadze

მთავარი არქიტექტორი / **Head Architect**

ვახტანგ კასრელი / Vakhtang Kasreli

არქიტექტორი / **Architect**

გიორგი აბაშიძე, გიორგი მუზაშვილი, ლიკა ცინაძე / Giorgi Abashidze, Giorgi Muzashvili, Lika Tsinadze

საავტორო უფლება / **Copyright** შპს აისიემეი

ნახაზის დასახელება / **Drawing Title**

ფანჯრების სპეციფიკაცია

A0 | მასშტაბი / **Scale** 1 : 20

D1
Aluprof_MB-86-ST_E
1049x2600
54 Units

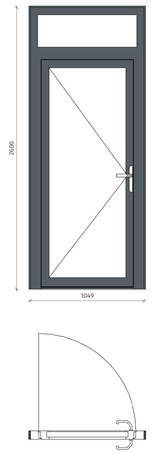

D2
Aluprof_MB-86-ST_E
1700x2600
14 Units

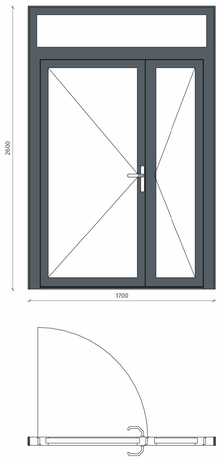

D3
Aluprof_MB-86-ST_E
1800x2600
8 Units

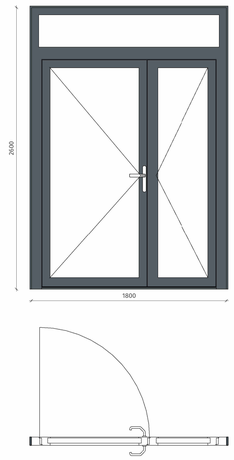

D4
Aluprof_MB-86-ST_E
2200x2600
16 Units

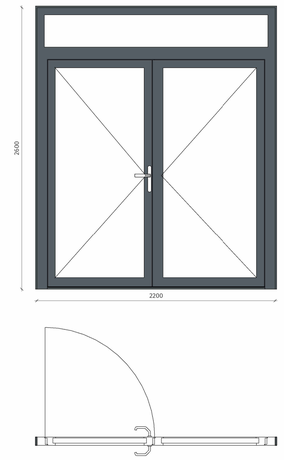

D5
Aluprof_MB-59-Slide_E
2000x2610
12 Units

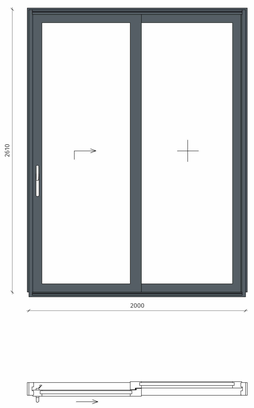

D6
Aluprof_MB-59-Slide_E
2475x2610
14 Units

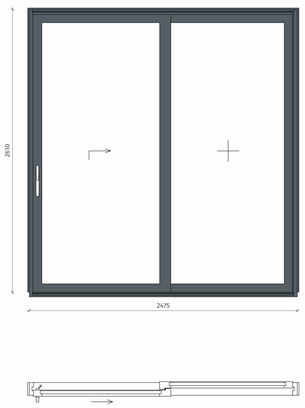

D7
Aluprof_MB-59-Slide_E
3000x2610
20 Units

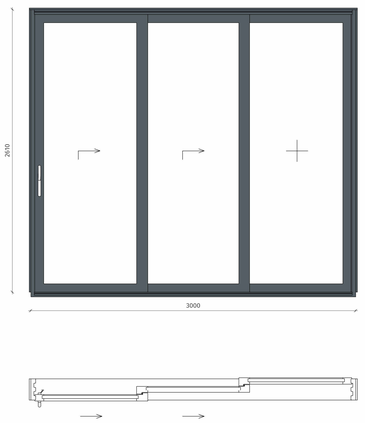

D8
Aluprof_MB-59-Slide_E
3723x2610
8 Units

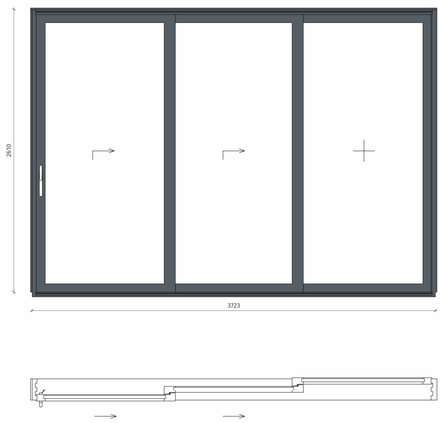

ICMA
IDEA CITY & MASSA

ობიექტის დასახელება / Project Title

იდეა ვარკეთილი - მრავალბინიანი საცხოვრებელრი

Idea Varketili - Residential Building

მისამართი / Address

თბილისი, თვალჭრელიძის ქუჩა / Tbilisi, Tvalchrelidze Street

დამკვეთი / Client

იდეა სითი / Idea City

სტადია / Stage

პროექტირება / Design

თარიღი / Date 04.06.2024

კომპ. დირექტორი / Firm Director

ილია გიორგაძე / Ilia Giorgadze

მთავარი არქიტექტორი / Head Architect

ვახტანგ კასრელი / Vakhtang Kasreli

არქიტექტორი / Architect

გიორგი აბაშიძე, გიორგი მუზაშვილი, ლიკა ცინაძე /
Giorgi Abashidze, Giorgi Muzashvili, Lika Tsinadze

საავტორო უფლება / Copyright ICMA

ნახაზის დასახელება / Drawing Title

კარების სპეციფიკაცია

A0 | **მასშტაბი / Scale** 1 : 20

W1
Aluprof_MB-79N-E
900x2200
38 Units

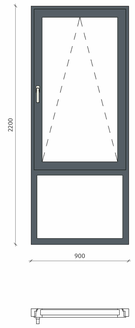

W2
Aluprof_MB-79N-E
1200x2200
22 Units

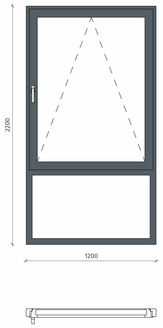

W3
Aluprof_MB-79N-E
1800x2200
24 Units

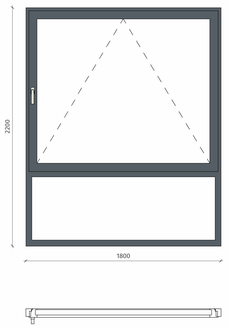

W4
Aluprof_MB-79N-E
1800x1700
14 Units

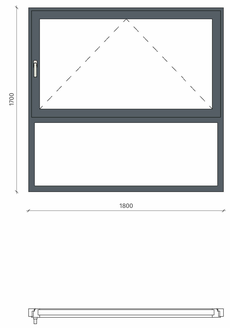

W5
Aluprof_MB-79N-E
1500x2200
28 Units

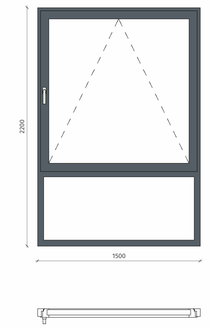

W6
Aluprof_MB-79N-E
1400x1700
22 Units

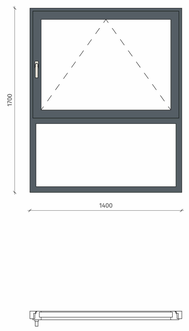

W7
Aluprof_MB-79N-E
1300x1700
4 Units

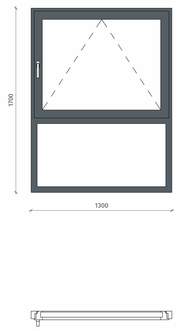

W8
Aluprof_MB-86US-SI
1100x1700
14 Units

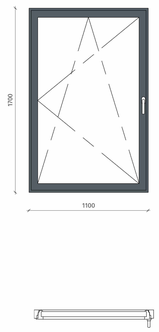

W9
Aluprof_MB-86US-SI
1500x1250
2 Units

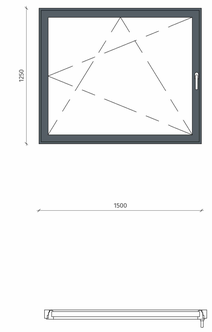

W10
Windows_S9000_GEALAN
2400x1700
9 Units

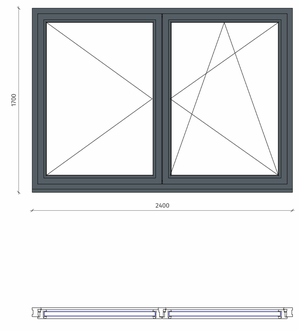

W11
Windows_S9000_GEALAN
2400x2200
6 Units

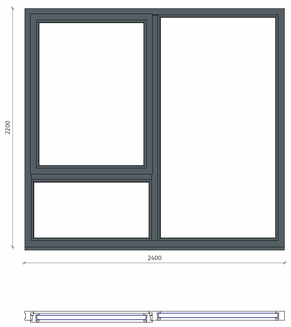

W12
Windows_S9000_GEALAN
1700x2000
6 Units

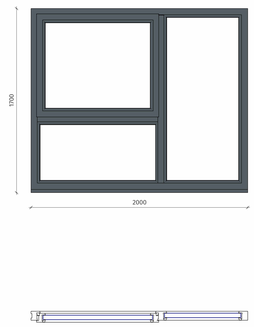

ICMA
IDEA CITY & MASSA

ობიექტის დასახელება / Project Title

იდეა ვარკეთილი - მრავალბინიანი საცხოვრებელი

Idea Varketili - Residential Building

მისამართი / Address

თბილისი, თვალჭრელიძის ქუჩა / Tbilisi, Tvalchrelidze Street

დამკვეთი / Client

იდეა სითი / Idea City

სტადია / Stage

პროექტირება / Design

თარიღი / Date 04.06.2024

კომპ. დირექტორი / Firm Director

ილია გიორგაძე / Ilia Giorgadze

მთავარი არქიტექტორი / Head Architect

ვახტანგ კასრელი / Vakhtang Kasreli

არქიტექტორი / Architect

გიორგი აბაშიძე, გიორგი მუზაშვილი, ლიკა ცინაძე /
Giorgi Abashidze, Giorgi Muzashvili, Lika Tsinadze

საავტორო უფლება / Copyright ICMA

ნახაზის დასახელება / Drawing Title

ფანჯრების სპეციფიკაცია

A0 | **მასშტაბი / Scale** 1 : 20