გენგეგმა მ. 1:500

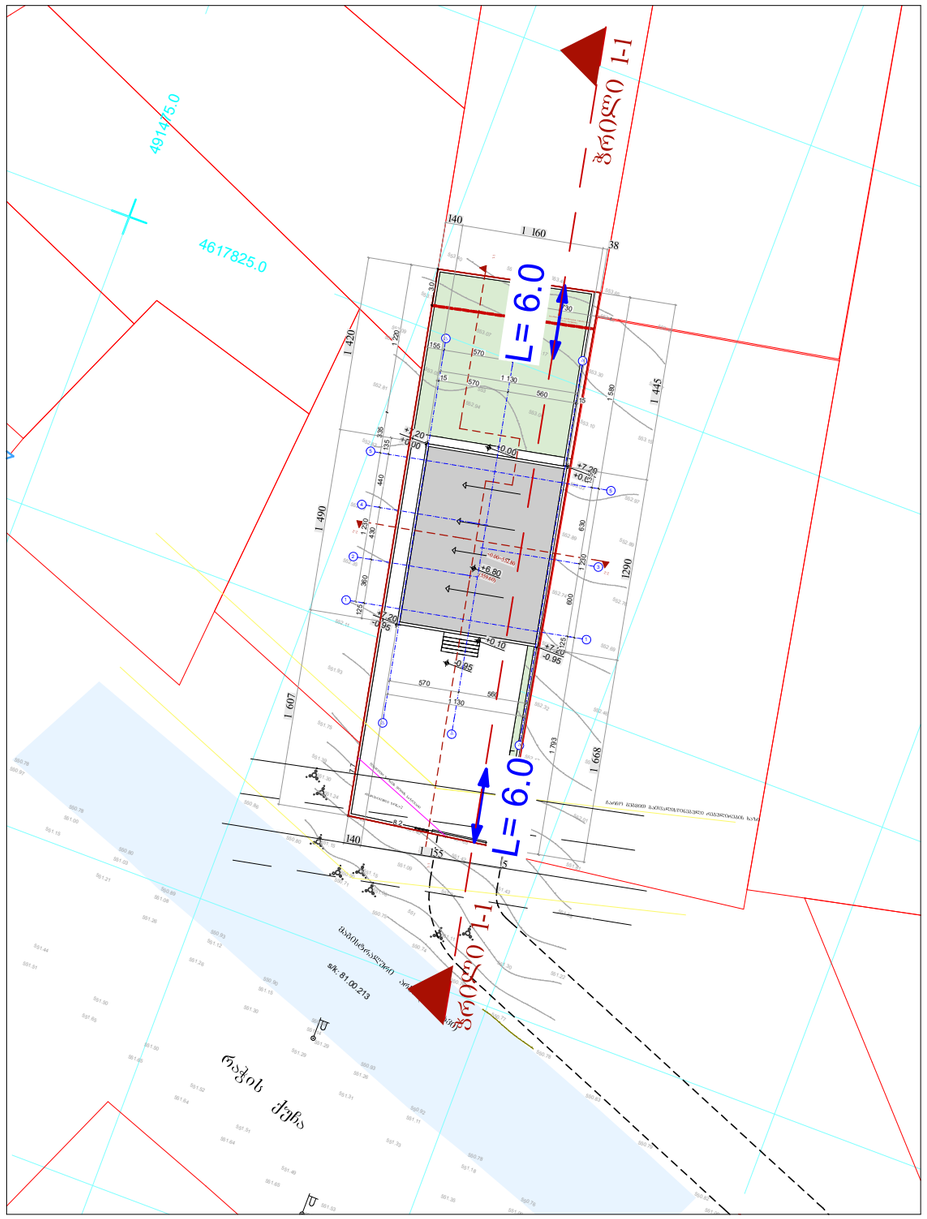

ჭრილი 1-1 მ. 1:200

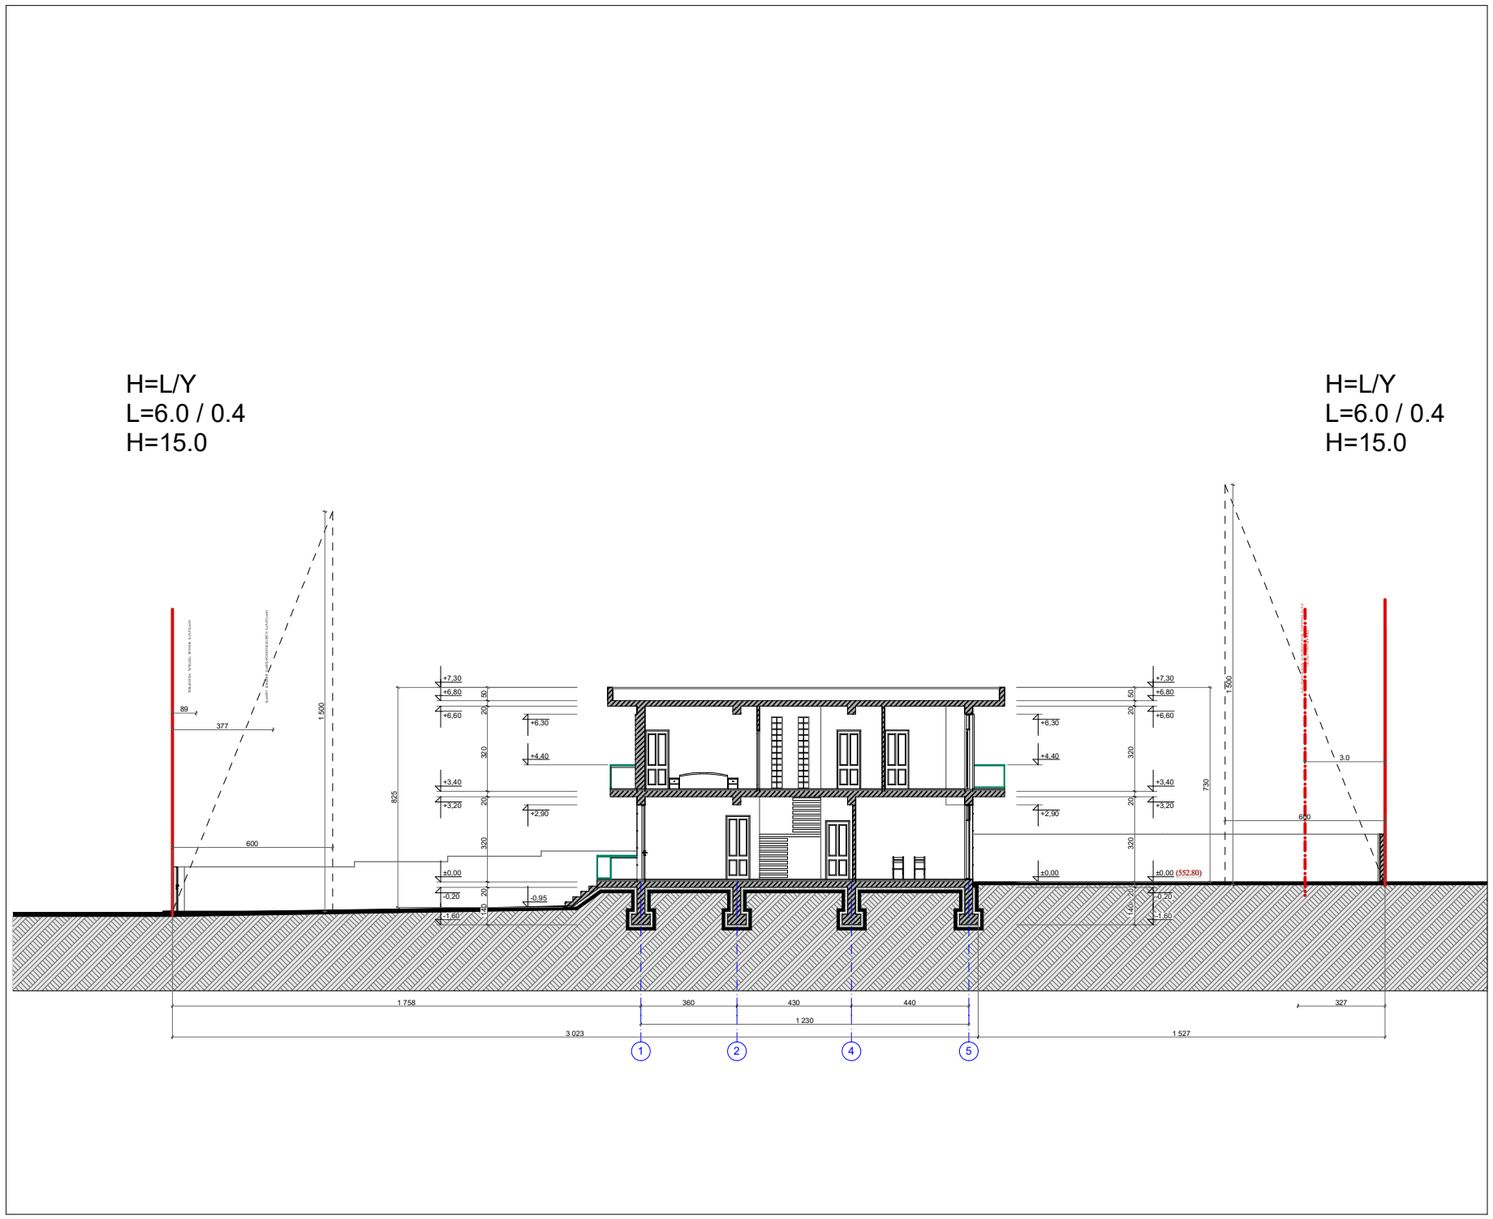

მთ. არქიტექტორი		ი. ესიტაშვილი	ქ. თბილისი, ვარკეთილის მეშვიდე მასივის დასახლება, იმერეთის ქ. №2გ (ს/კ: 81.08.27.287) ინდივიდუალური ერთბინიანი საცხოვრებელი სახლის პროექტი	
მთ. არქიტექტორი		ი. ესიტაშვილი		ფურცელი
			სიმაღლის განმსაზღვრელი სქემა	
				მასშ. 1:100