გენგეგმა მ. 1:500

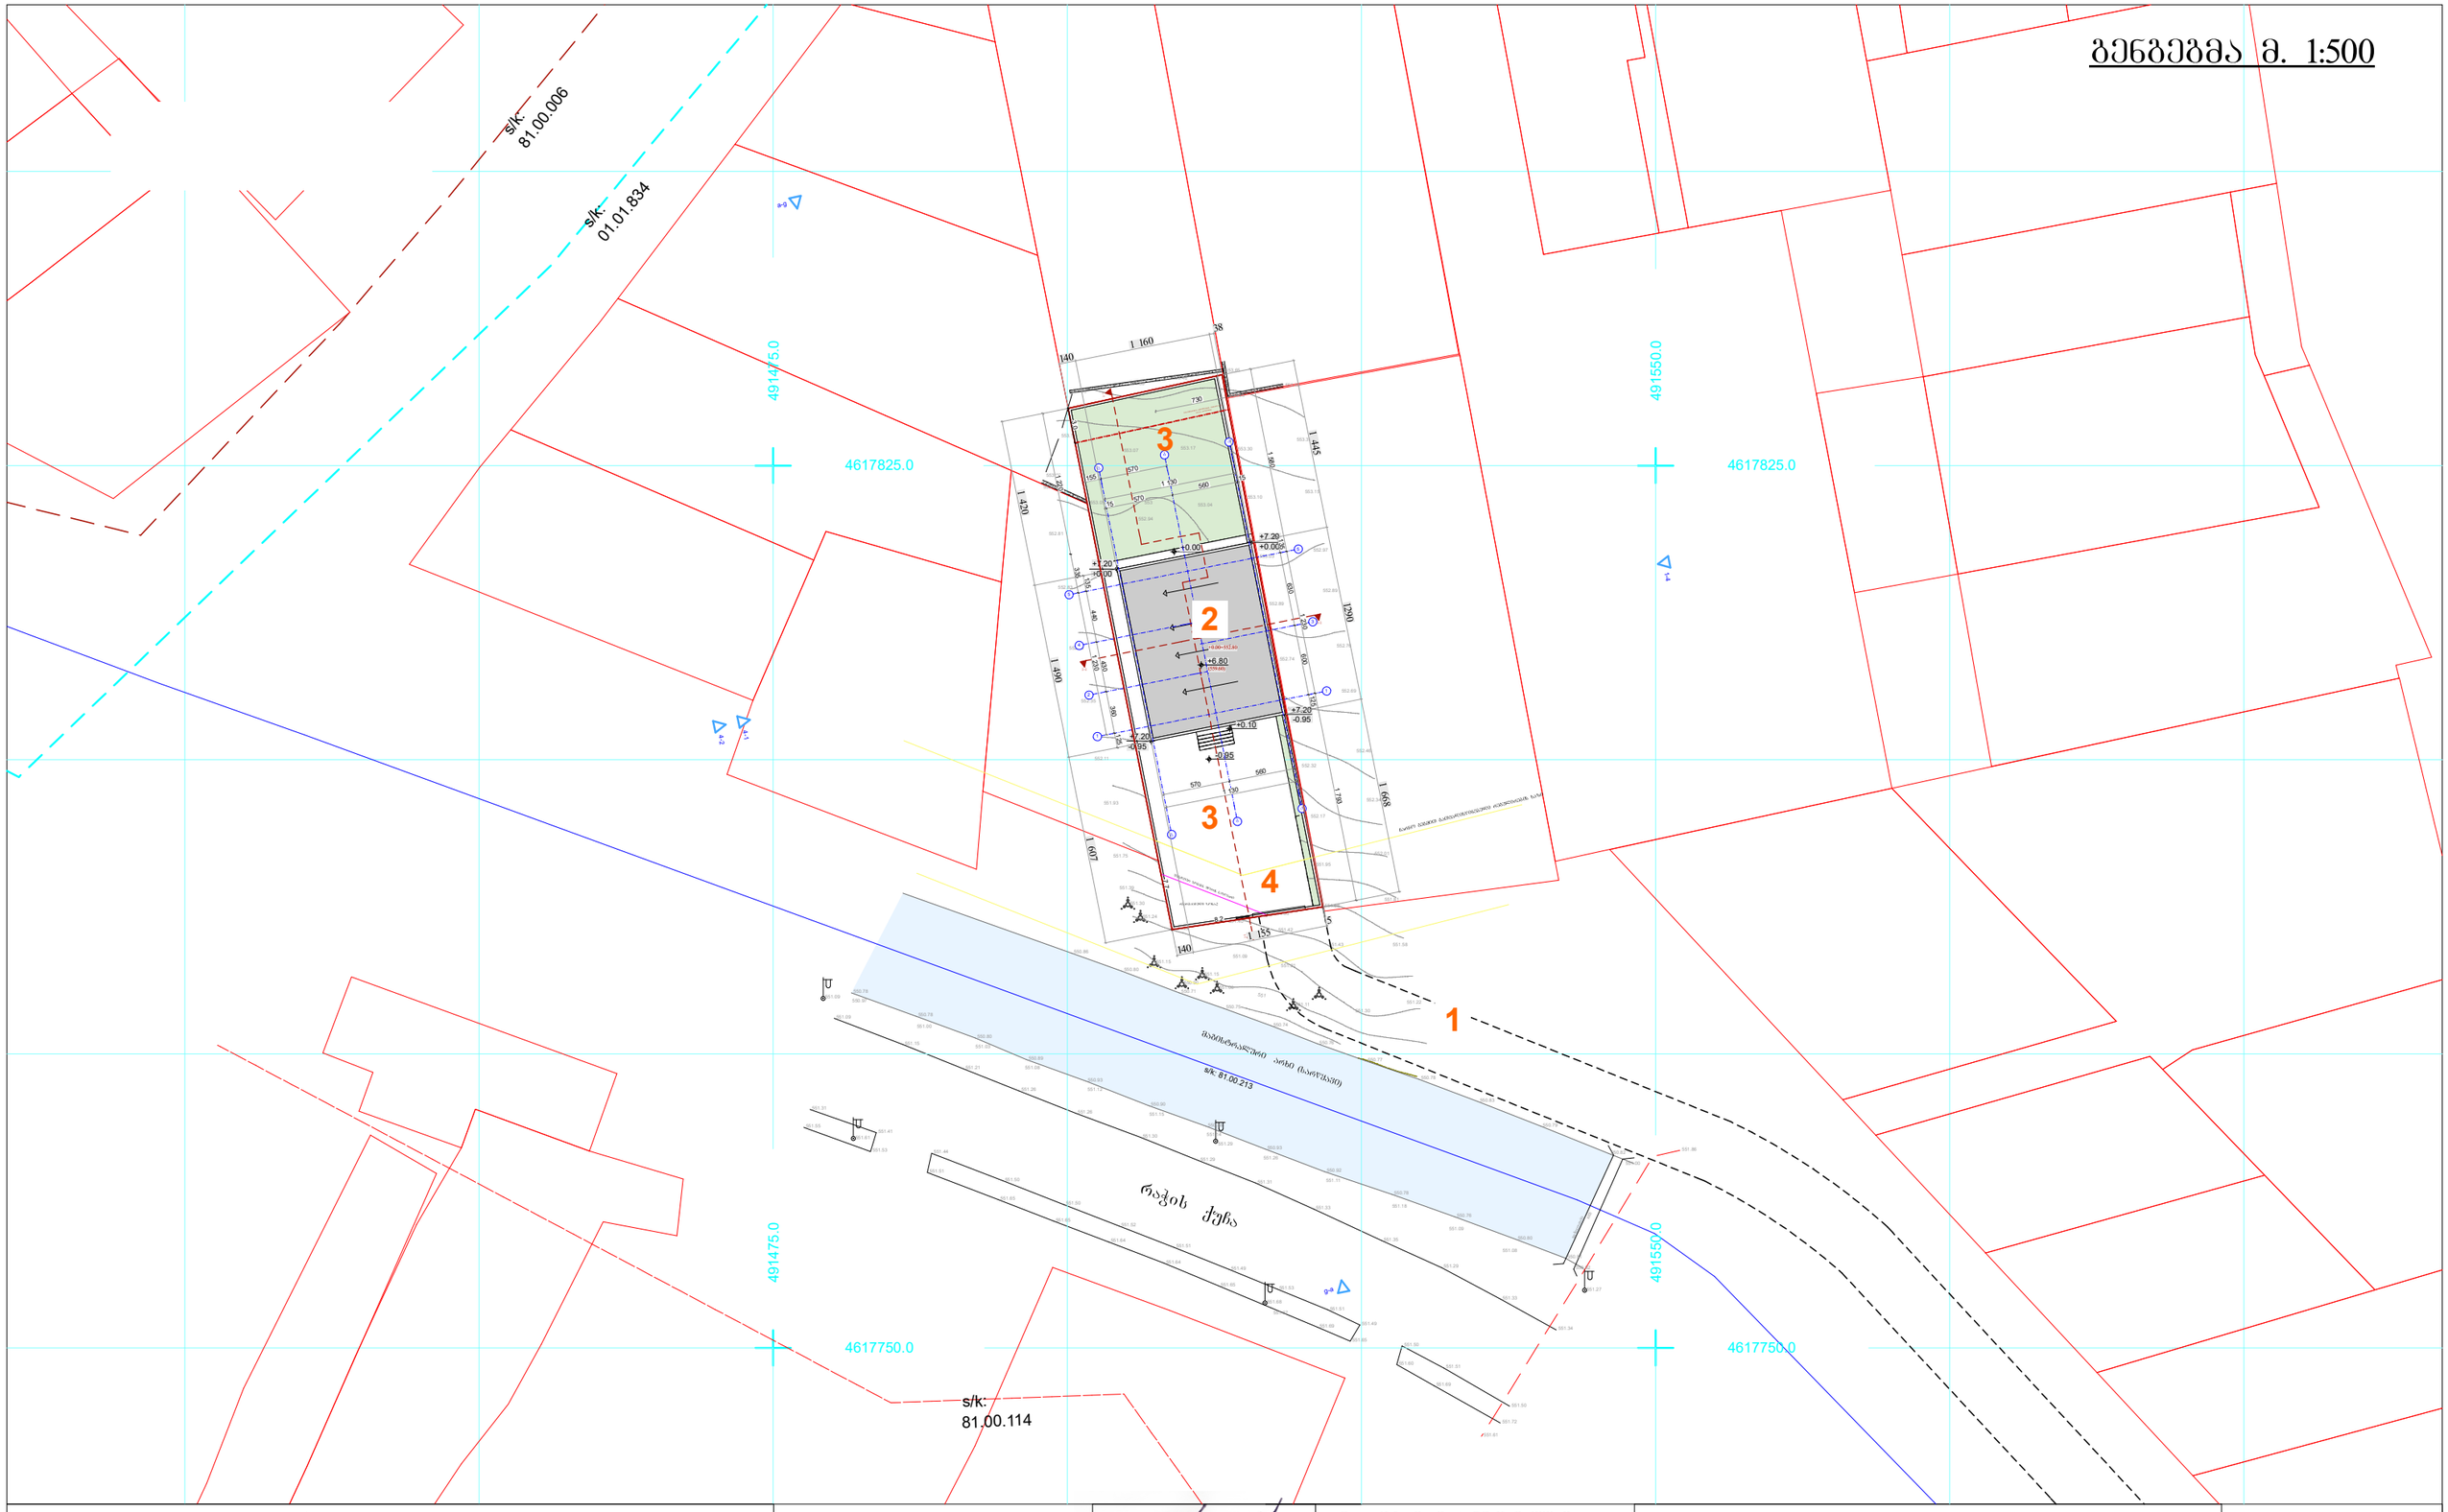

ექსპლიკაცია:
1. მისასვლელი გზა;
2. საცხოვრებელი სახლი;
3. ეზო;
4. ავტოსადგომი;

პიროგითი აღნიშვნები
- საპროექტო მიწის ნაკვეთი
- განაშენიანების რეგულირების ხაზი 3მ (უკანა ეზოსთვის)
- ჩარჩო გეგმით გათვალისწინებული რეგ.ხაზი
- წუნქციურ ზონებს შორის საზღვარი

მთ. არქიტექტორი		ი. ესიტაშვილი	ქ. თბილისი, ვარკეთილის მეურნეობის დასახლება, იმერეთის ქ. №2გ (ს/კ: 81.08.27.287) ინდივიდუალური ერთბინიანი საცხოვრებელი სახლის პროექტი	
მთ. არქიტექტორი		ი. ესიტაშვილი		ფურცელი
			გენგეგმა	
				მასშ. 1:500

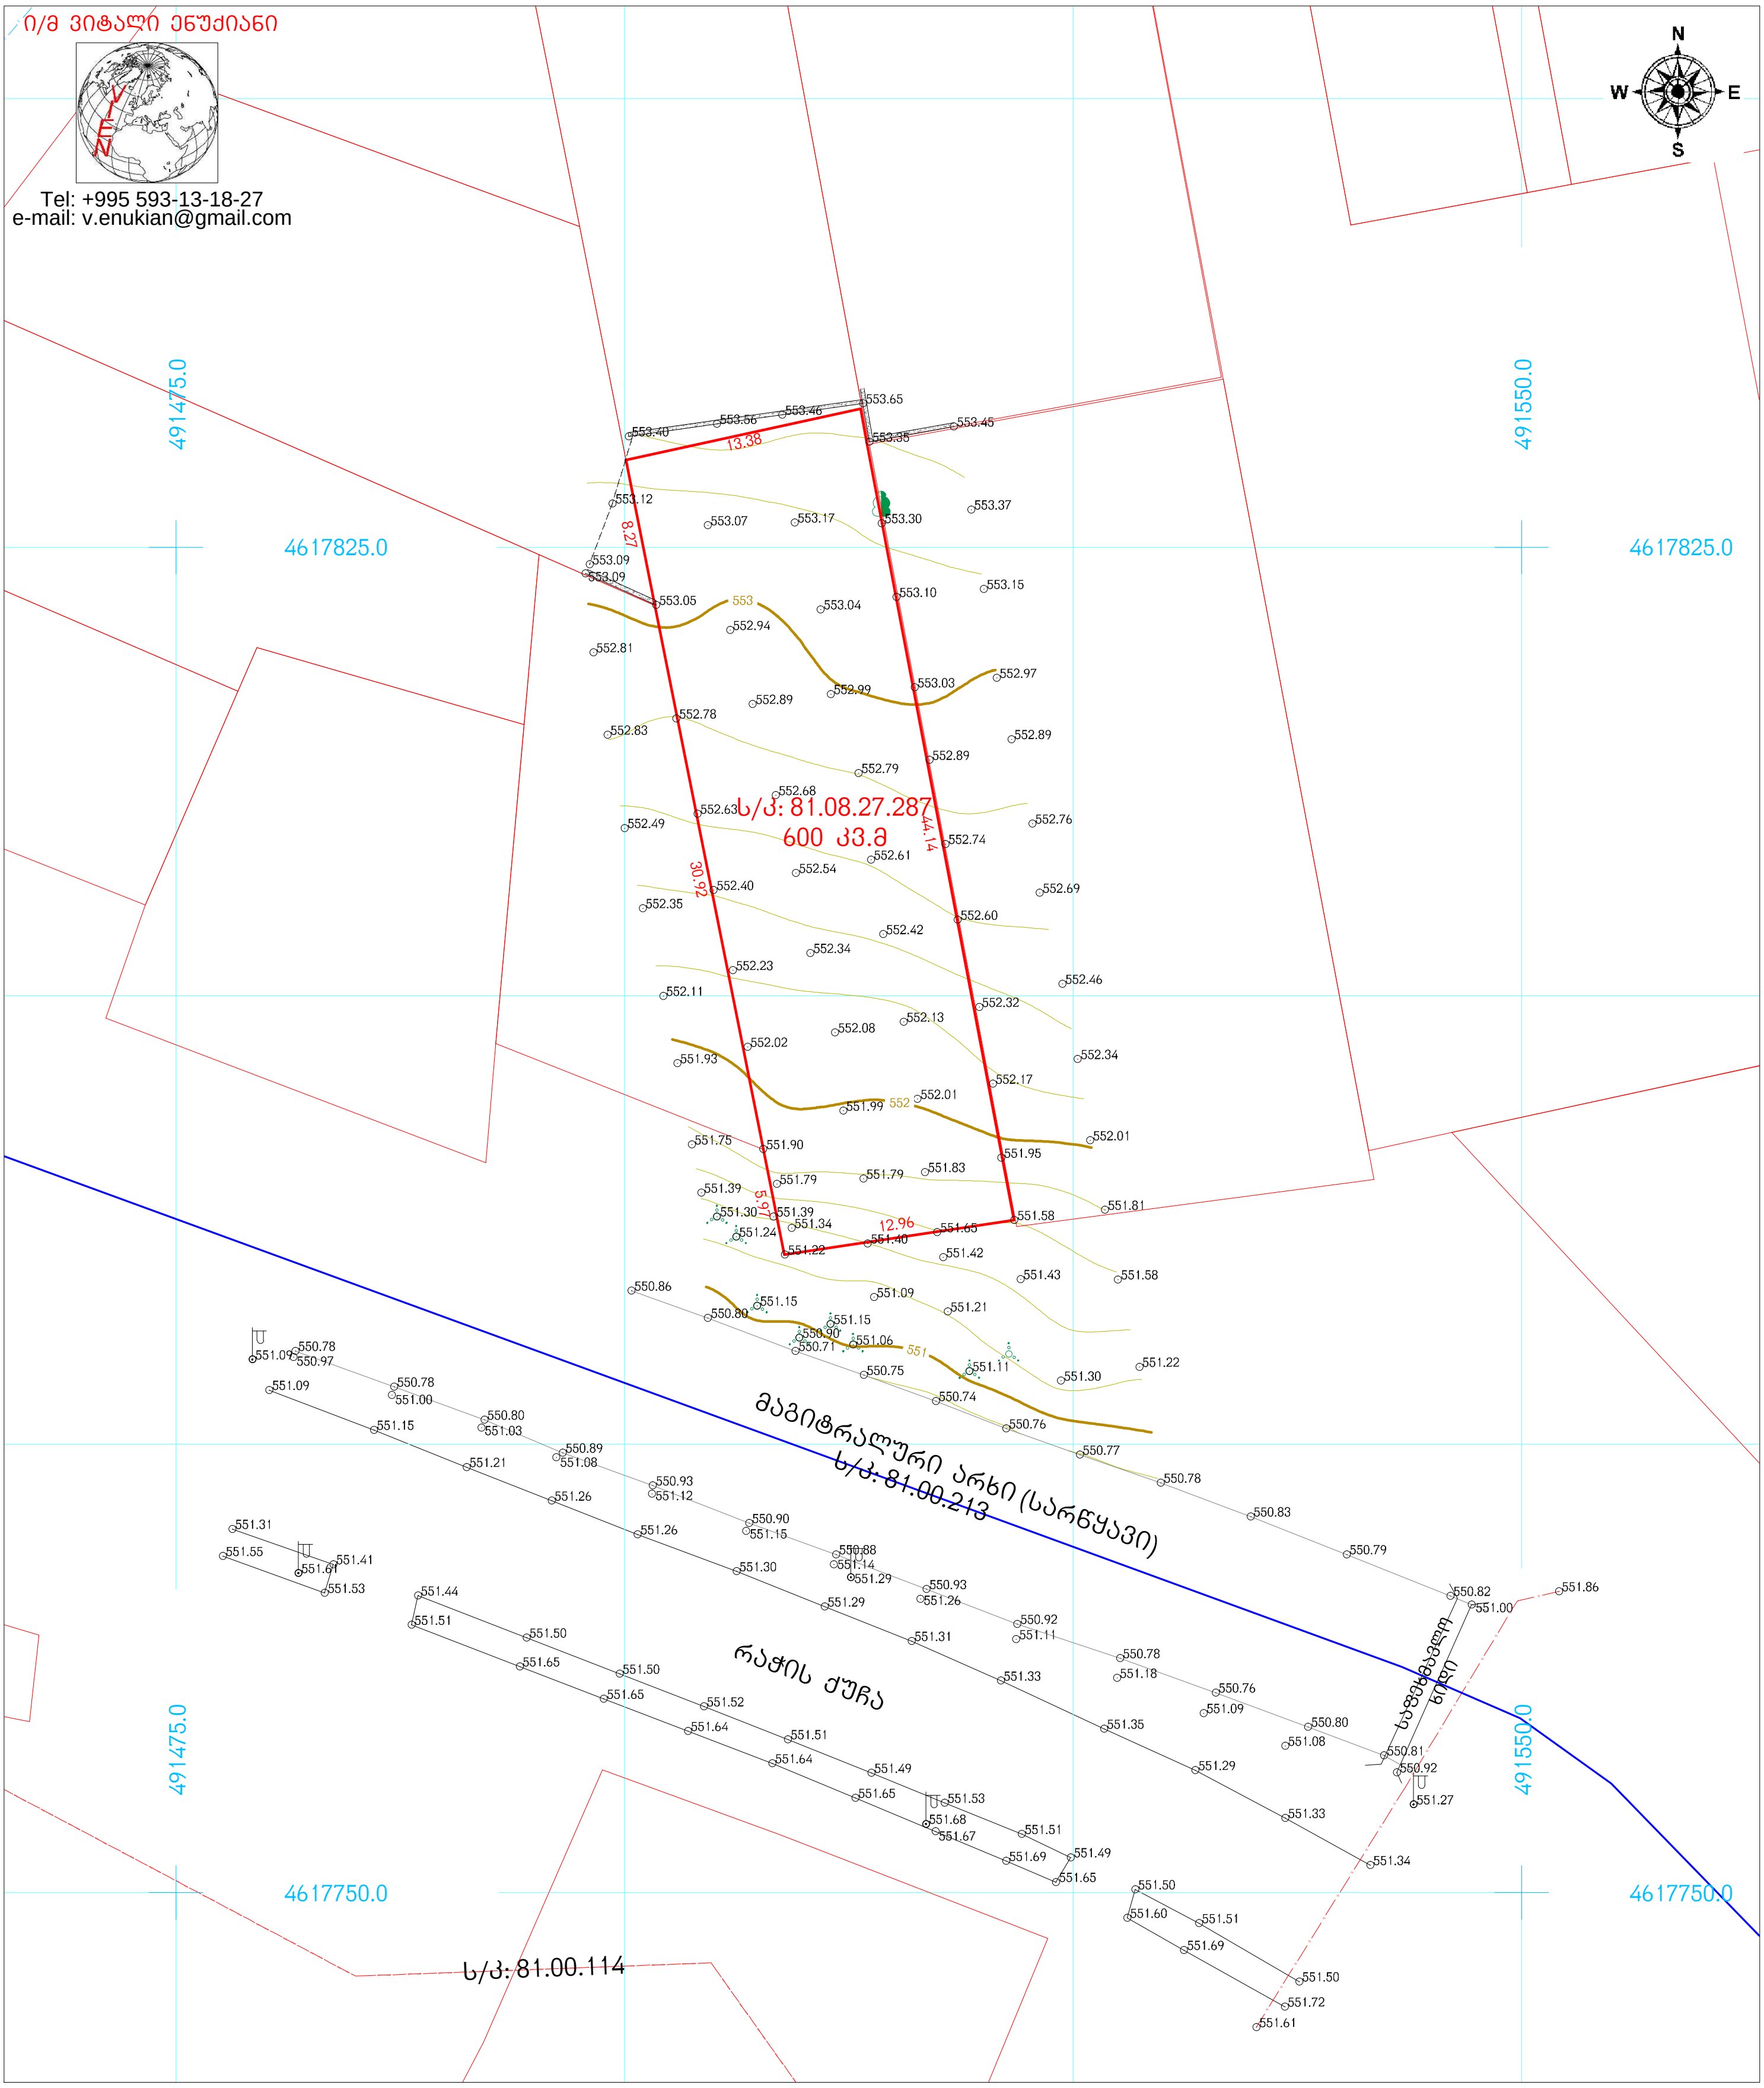

პირობითი აღნიშვნები

- მიწის ნაკვეთის საზღვრები
- აშენებული შენობა-ნაგებობა
- მშენებარე შენობა-ნაგებობა
- ფარდული
- 500 სიმაღლის ნიშნული
- ფოთლოვანი ხე
- ნერგი
- წიწვოვანი ხე
- პალმა
- კიპარისი
- ბუჩქი
- ეკლიანი ბუჩქი
- ვენახი
- ჭის ლუქი
- ძელი
- ელ. ბოძი
- ლამპიონი
- პროჟექტორი
- ტრანსფორმატორი
- ონკანი
- წყარო
- ასფალტის გზა
- გრუნტის გზა
- მავთულის ღობე
- ლითონის ღობე
- ხის ღობე
- ქვის ღობე
- გაზის მილი
- ელექტროგადამცემი ხაზი
- კავშირგაბმულობა
- კანალიზაცია
- წყალმომარაგება

456000
4678900
UTM სისტემის კოორდინატები

ტოპოგეგმა		
მისამართი:	ქ. თბილისი, ვარკეთილის მეურნეობის დასახლება, იმერეთის ქუჩა, №28	
დამკვეთი:	რეზო ხატოიანი	
დირექტორი		ვ. ენუქიანი
აზომა		ვ. ენუქიანი
დახაზა		ვ. ენუქიანი
მ: 1:500	ფართობი 600 კვ.მ	30.04.2024

Ი/მ ვიტალი ენუქიანი

Tel: +995 593-13-18-27
e-mail: v.enukian@gmail.com

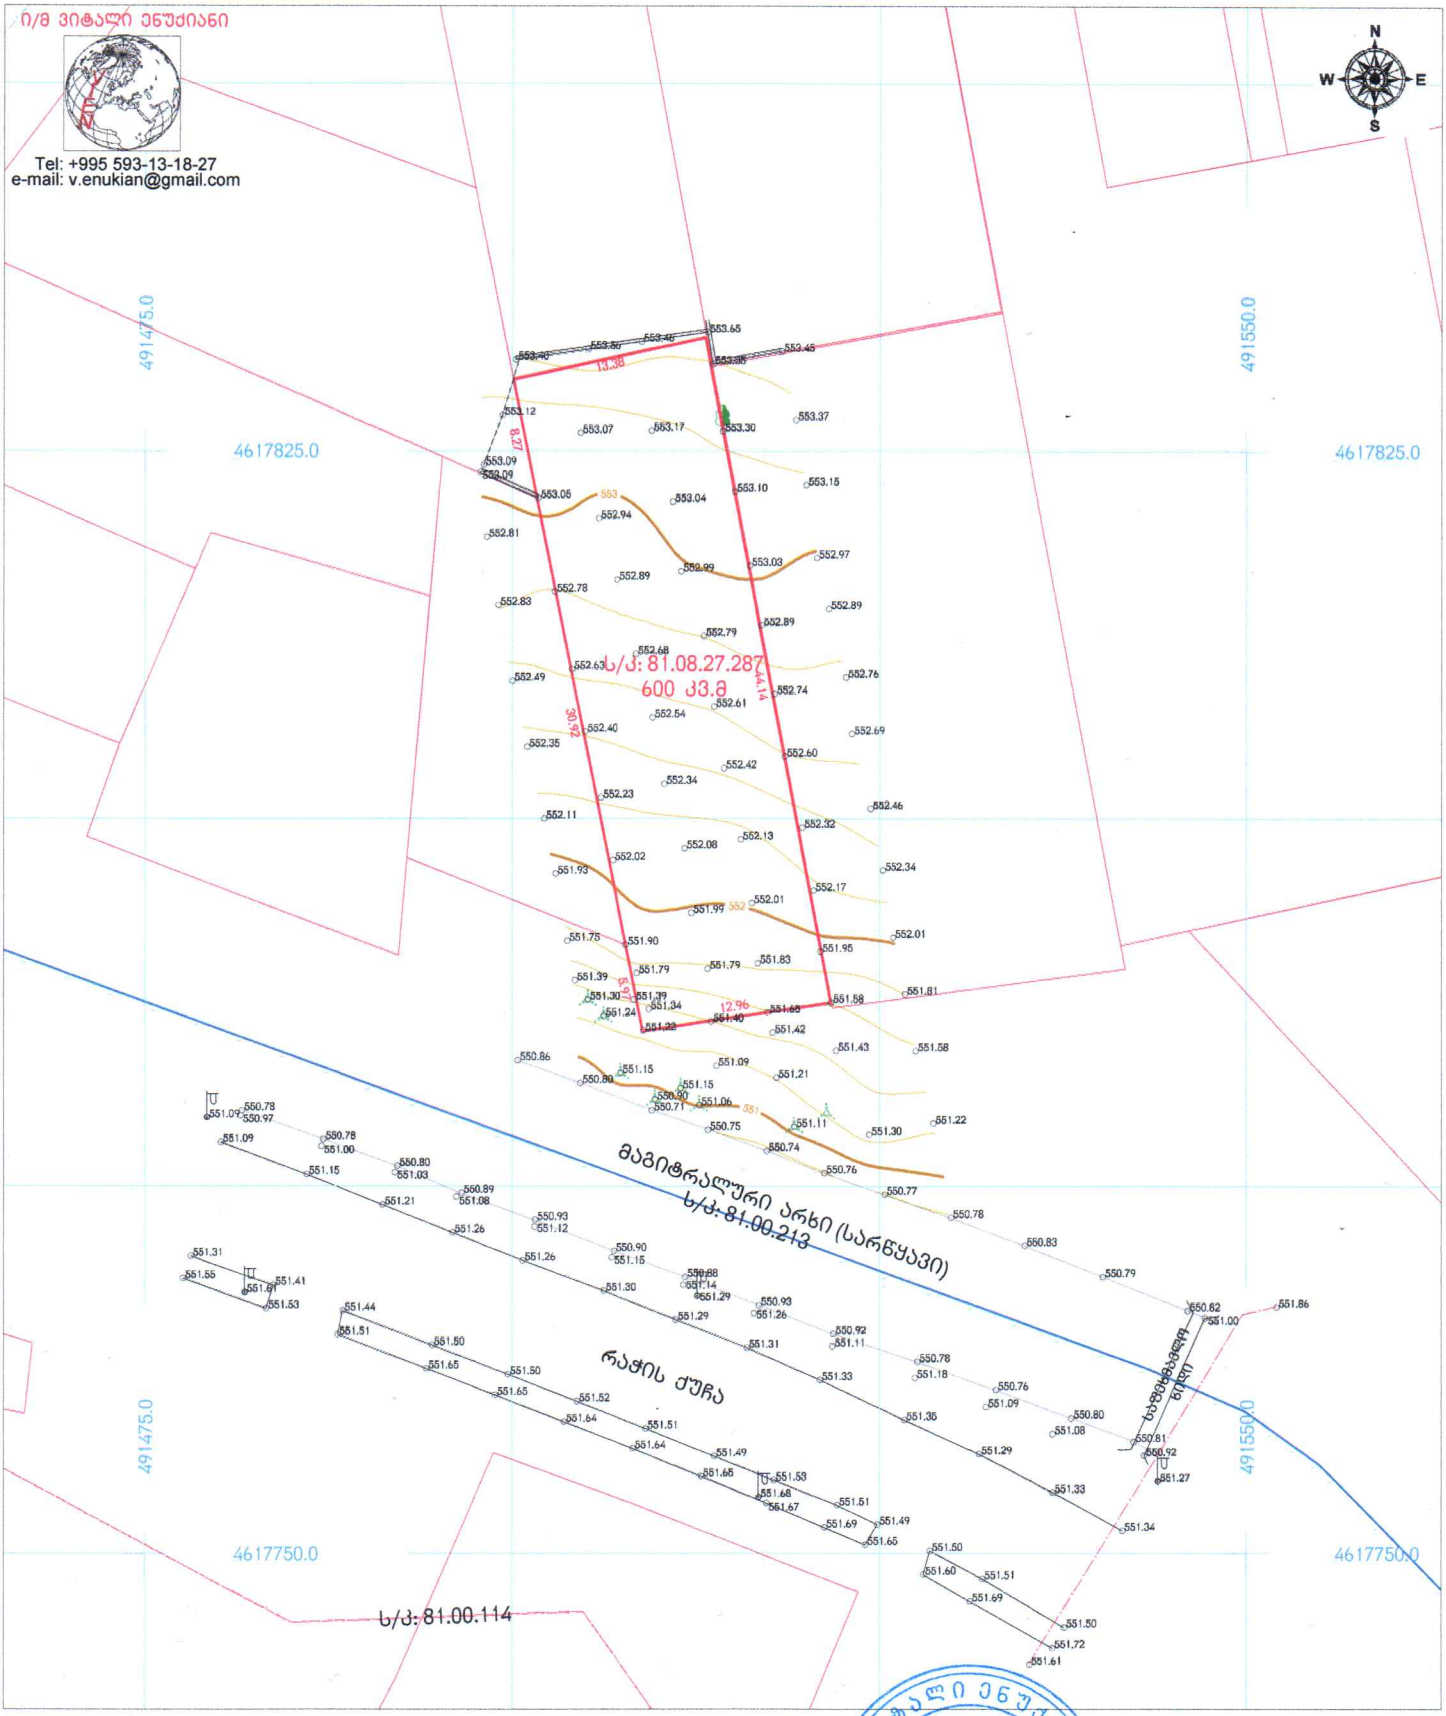

პირობითი აღნიშვნები

- მიწის ნაკვეთის საზღვრები
- აშენებული შენობა-ნაგებობა
- მშენებარე შენობა-ნაგებობა
- ფარდული
- 456000
- 4678900
- UTM სისტემის კოორდინატები
- 500 სიმაღლის ნიშნული
- ფოთლოვანი ხე
- ნაძვი
- წიწვოვანი ხე
- პალმა
- კიპარისი
- ბუჩქი
- ეკლიანი ბუჩქი
- ვენახი
- ჭის ლუქი
- ქაგლი
- ელ. გოჭი
- ლამპიონი
- პროჟექტორი
- ტრანსფორმატორი
- ონკანი
- წყარო
- ასფალტის გზა
- გრუნტის გზა
- მავთულის ზღუდე
- ლითონის ზღუდე
- ხის ზღუდე
- ქვის ზღუდე
- გაზის მილი
- ელექტრომავადამცემი ხაზი
- კავშირგაბმულობა
- კანალიზაცია
- წყალმომარაგება

	ტოპოგეგმა	
მისამართი:	ქ. თბილისი, ვარკეთილის მეურნეობის დასახლება, იმერეთის ქუჩა, №28	
დამკვეთი:	რეზო ხატოიანი	
დირექტორი		ვ. ენუქიანი
აზომა		ვ. ენუქიანი
დახაზა		ვ. ენუქიანი
მ: 1:500	ფართობი 600 კვ.მ	30.04.2024

ვიტალი ენუქიანი 01013024491 VITALI ENUKIAN