ტოპოგრაფიული გეგმა

მისამართი: ქ.თბილისი, ი.ჭავჭავაძის გამზ. №33 ს.კ 01.14.14.012.048

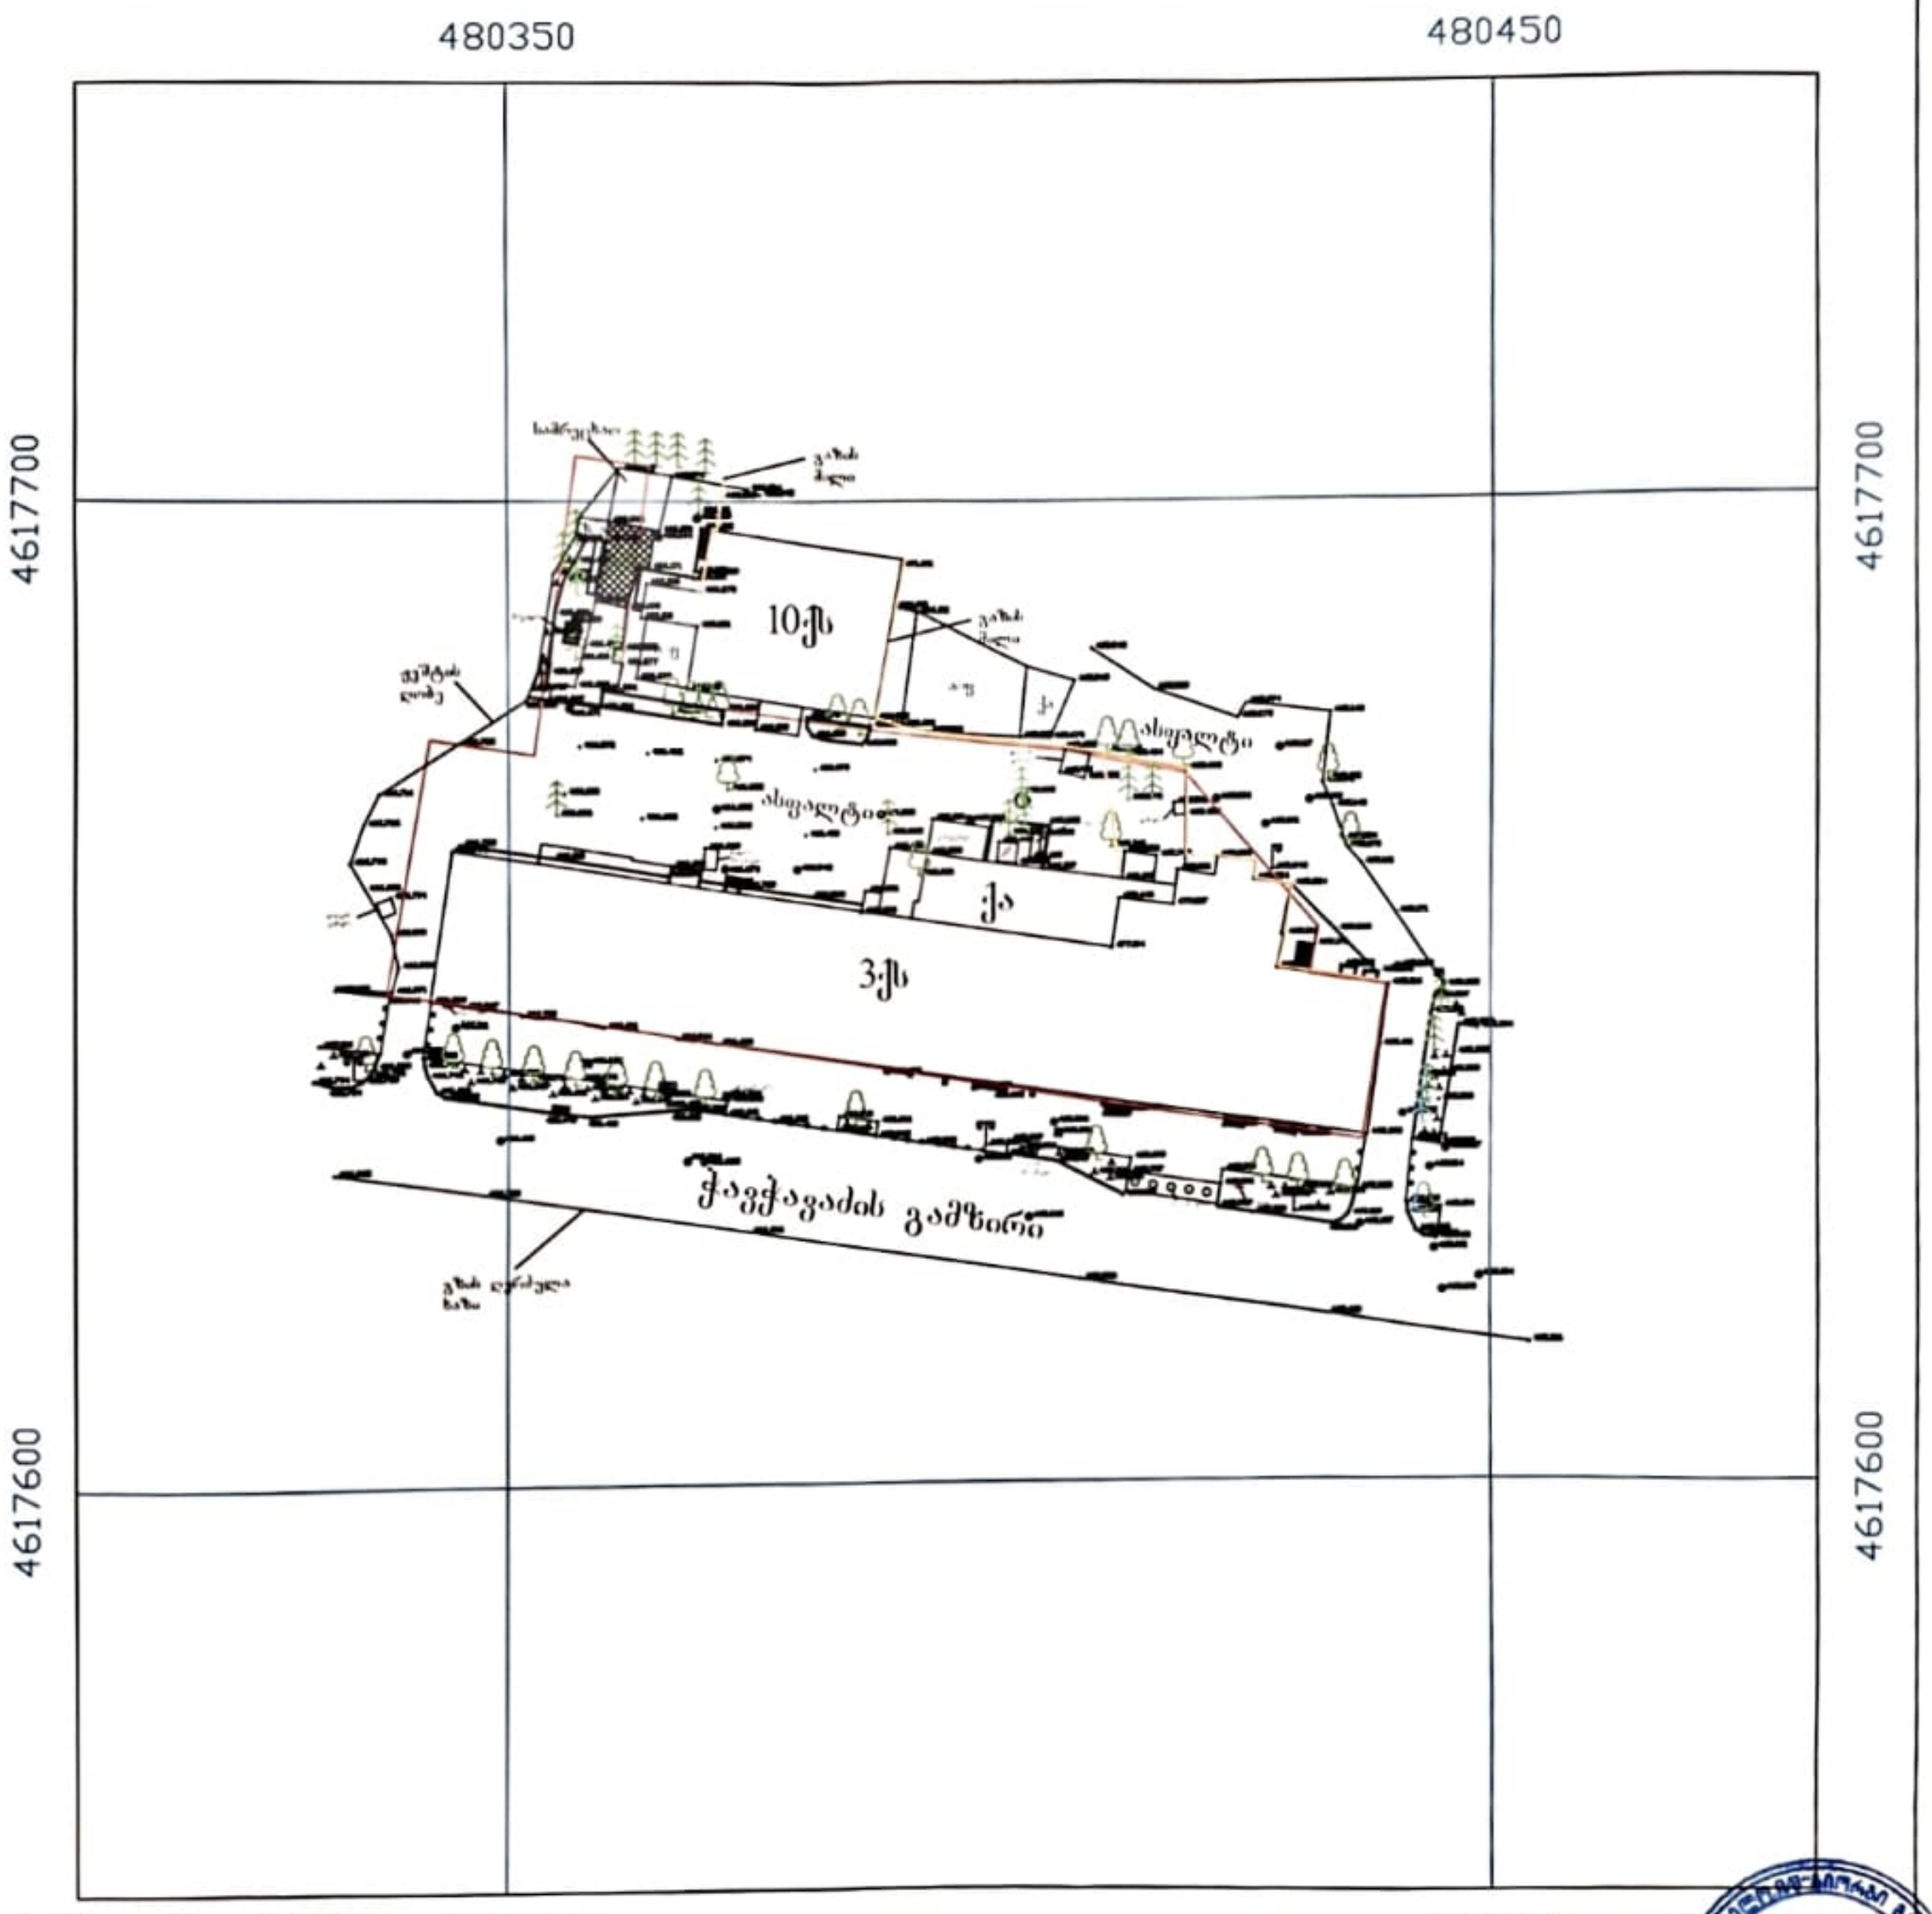

მასშტაბი 1:1000

WGS 1984 –ის კოორდინატთა სისტემის UTM პროექცია

პირობითი აღნიშვნები:

	ასფალტის გზა		ოთხკუთხედი ჭა
	გაზის მილი		ფოთლოვანი ხე
	შენობა		წიწვოვანი ხე
	მრგვალი ჭა		ბუჩქი

ი/მ გიორგი გაბელაია(პ/ნ 01017020309)

აზომა		გ.გაბელაია
დახაზა		გ.გაბელაია
დამკვეთი		"მეტროპოლ ვაკე" ს/ნ404658633
თარიღი		ქ.თბილისი, გ.რჩეულიშვილის ქ. №32ა
16.01.2025		

G.G 01017020309 GEORGIA "Giorgi Gabelaia" P/E