ფორმატი A-3 | დაკვეთა № | dwg. ფაილის სახელი

პირობითი ნიშნები:

n – ექსპლიკაციის ნუმერაცია

– არქიტექტურული ნიშნული

– კედლები

– კოლონები

– ღერძის ხაზი

გეგმა 6.90 ნიშნულზე მ 1:100

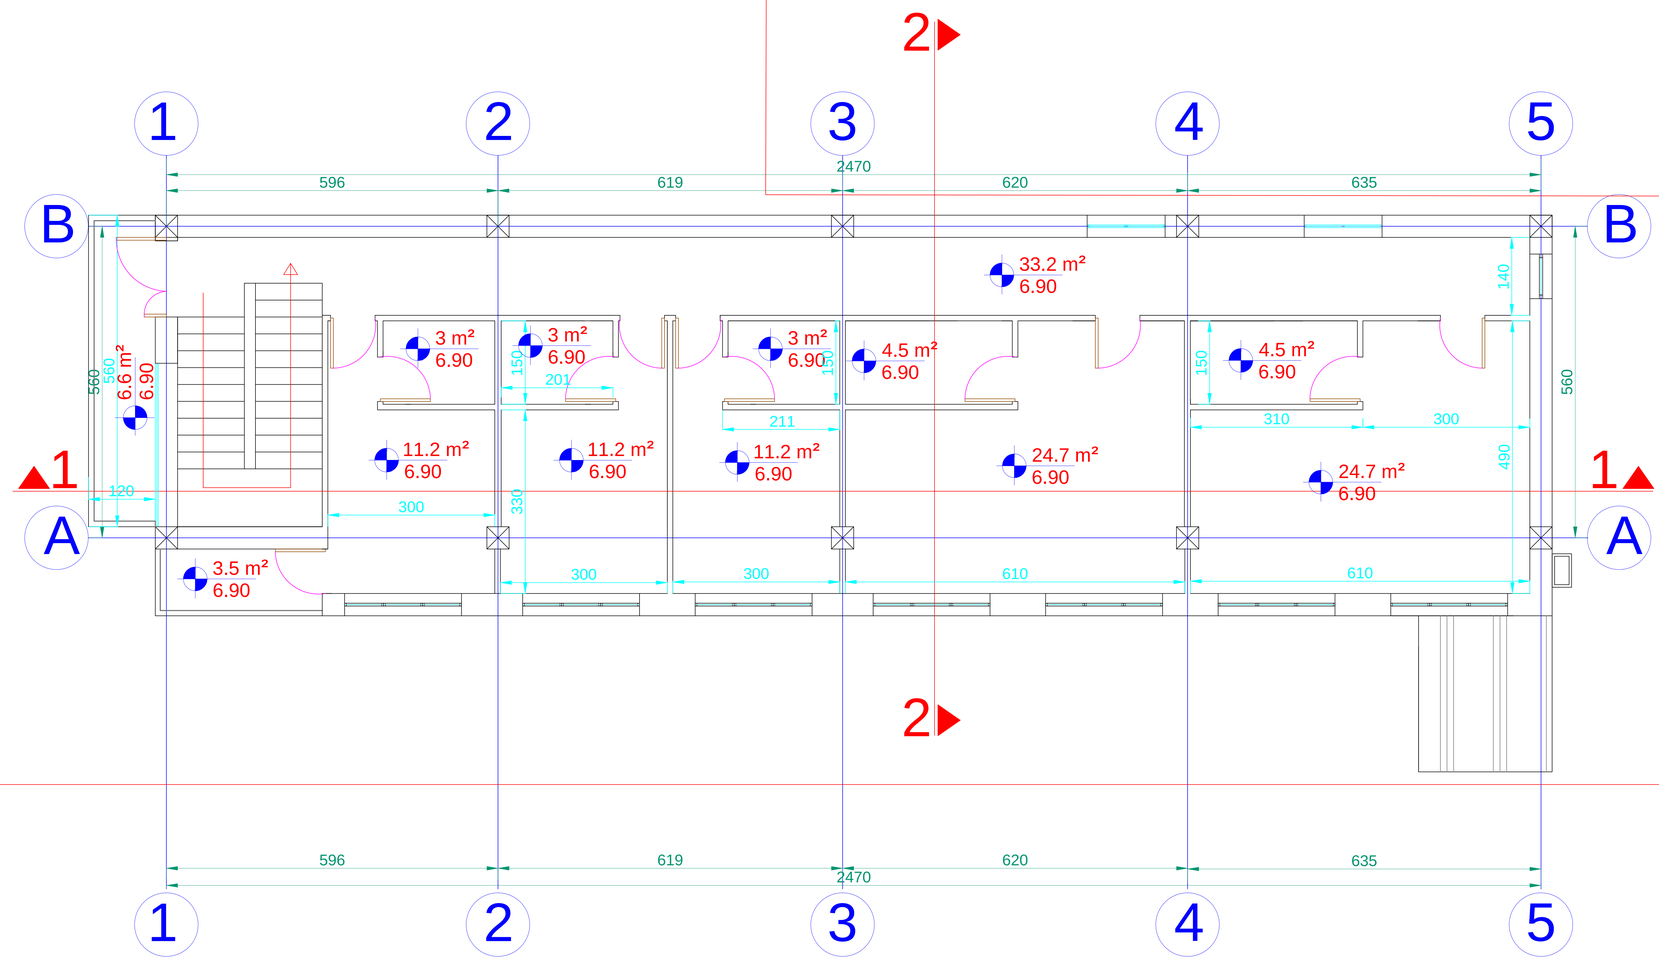

ექსპლიკაცია

შენიშვნები:

1. ნახაზზე ზომები მოცემულია სანტიმეტრებში.
2. ნახაზის ყველა ცვლილება მშენებლობისას შეთანხმებული უნდა იყოს პროექტის ავტორთან.

ტექნიკური მახვენებლები

დამკვეთი

კახაბერ დვალიშვილი

მისამართი

ქ.თბილისი, გორგომიძის 13, მ/ნ-ის ს/კ 01.11.17.003.162

პროექტის სახელწოდება

სასტუმრო

თანამდებობა	გვარი	ხელმოწერა	თარიღი
დირექტორი	კ. მშვიდობაძე		
მთ.არქიტექტორი	კ. მშვიდობაძე		
ავტორი	კ. მშვიდობაძე		
მთ. ინჟინერი			
დაამუშავა	კ. მშვიდობაძე		
შეამოწმა	გ. ხვიტია		

საპროექტო ორგანიზაცია	მასშტაბი	1:100
შ.პ.ს "MK-ARCHITECTURE"	თარიღი	00/00/00
	layout	
მისამართი ქ.თბილისი TEL : 598 26 33 27	ნახაზი	გეგმა 6.90 ნიშნულზე

სტადია	ფურცელი	ფურცლები
პ. პ.	0	0

ფორმატი A-3 | დაკვეთა № | dwg. ფაილის სახელი

პირობითი ნიშნები:

n – ექსპლიკაციის ნუმერაცია

– არქიტექტურული ნიშნული

– კედლები

– კოლონები

– ღერძის ხაზი

ექსპლიკაცია

შენიშვნები:

1. ნახაზზე ზომები მოცემულია სანტიმეტრებში.
2. ნახაზის ყველა ცვლილება მშენებლობისას შეთანხმებული უნდა იყოს პროექტის ავტორთან.

ტექნიკური მახვენებლები

ბეგმა 3.70 ნიშნულზე მ 1:100

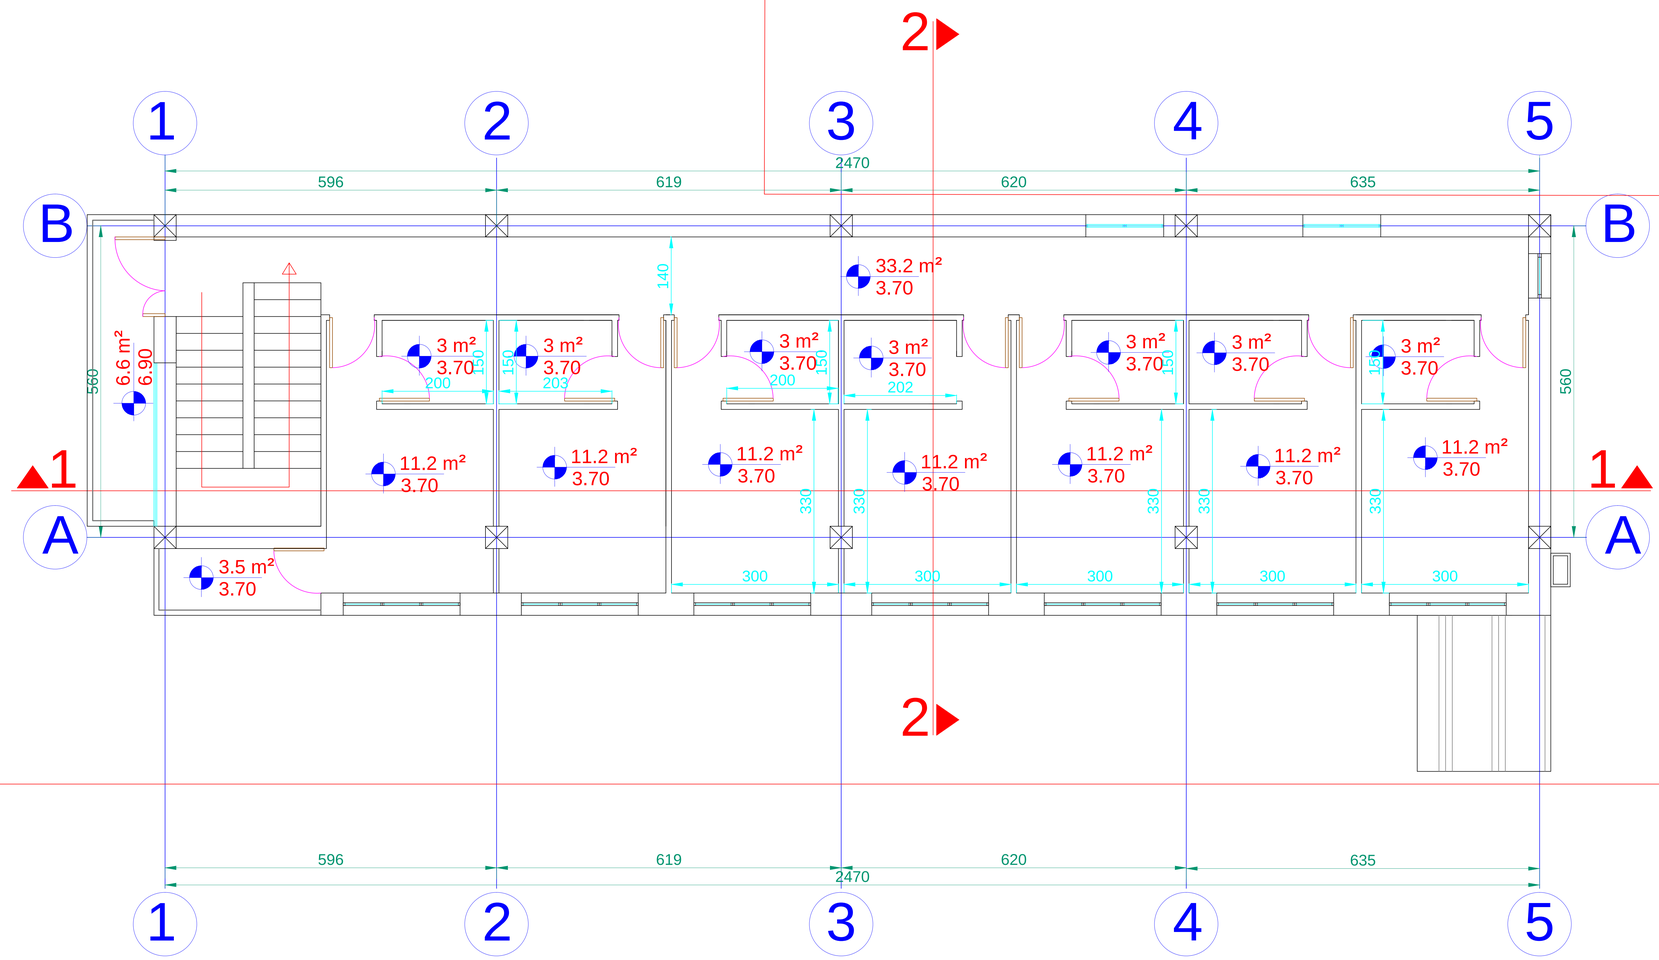

დამკვეთი: კახაბერ დვალიშვილი

მისამართი: ქ.თბილისი, ბოგრომიძის 13, მ/ნ-ის ს/კ 01.11.17.003.162

პროექტის სახელწოდება: სასტუმრო

თანამდებობა	გვარი	ხელმოწერა	თარიღი
დირექტორი	კ. მშვიდობაძე		
მთ.არქიტექტორი	კ. მშვიდობაძე		
ავტორი	კ. მშვიდობაძე		
მთ. ინჟინერი			
დაამუშავა	კ. მშვიდობაძე		
შეამოწმა	გ. ხვიტია		

საპროექტო ორგანიზაცია	მასშტაბი	1:100
შ.პ.ს "MK-ARCHITECTURE"	თარიღი	00/00/00
	layout	
მისამართი ქ.თბილისი TEL : 598 26 33 27	ნახაზი: ბეგმა 3.70 ნიშნულზე	
სტადია	ფურცელი	ფურცლები
ე. პ.	0	0

ფორმატი	A-3	დაკვეთა №	dwg. ფაილის სახელი

პირობითი ნიშნები:

n – ექსპლიკაციის ნუმერაცია	– კედლები
– არქიტექტურული ნიშნული	– კოლონები
	– ღერძის ხაზი

ექსპლიკაცია

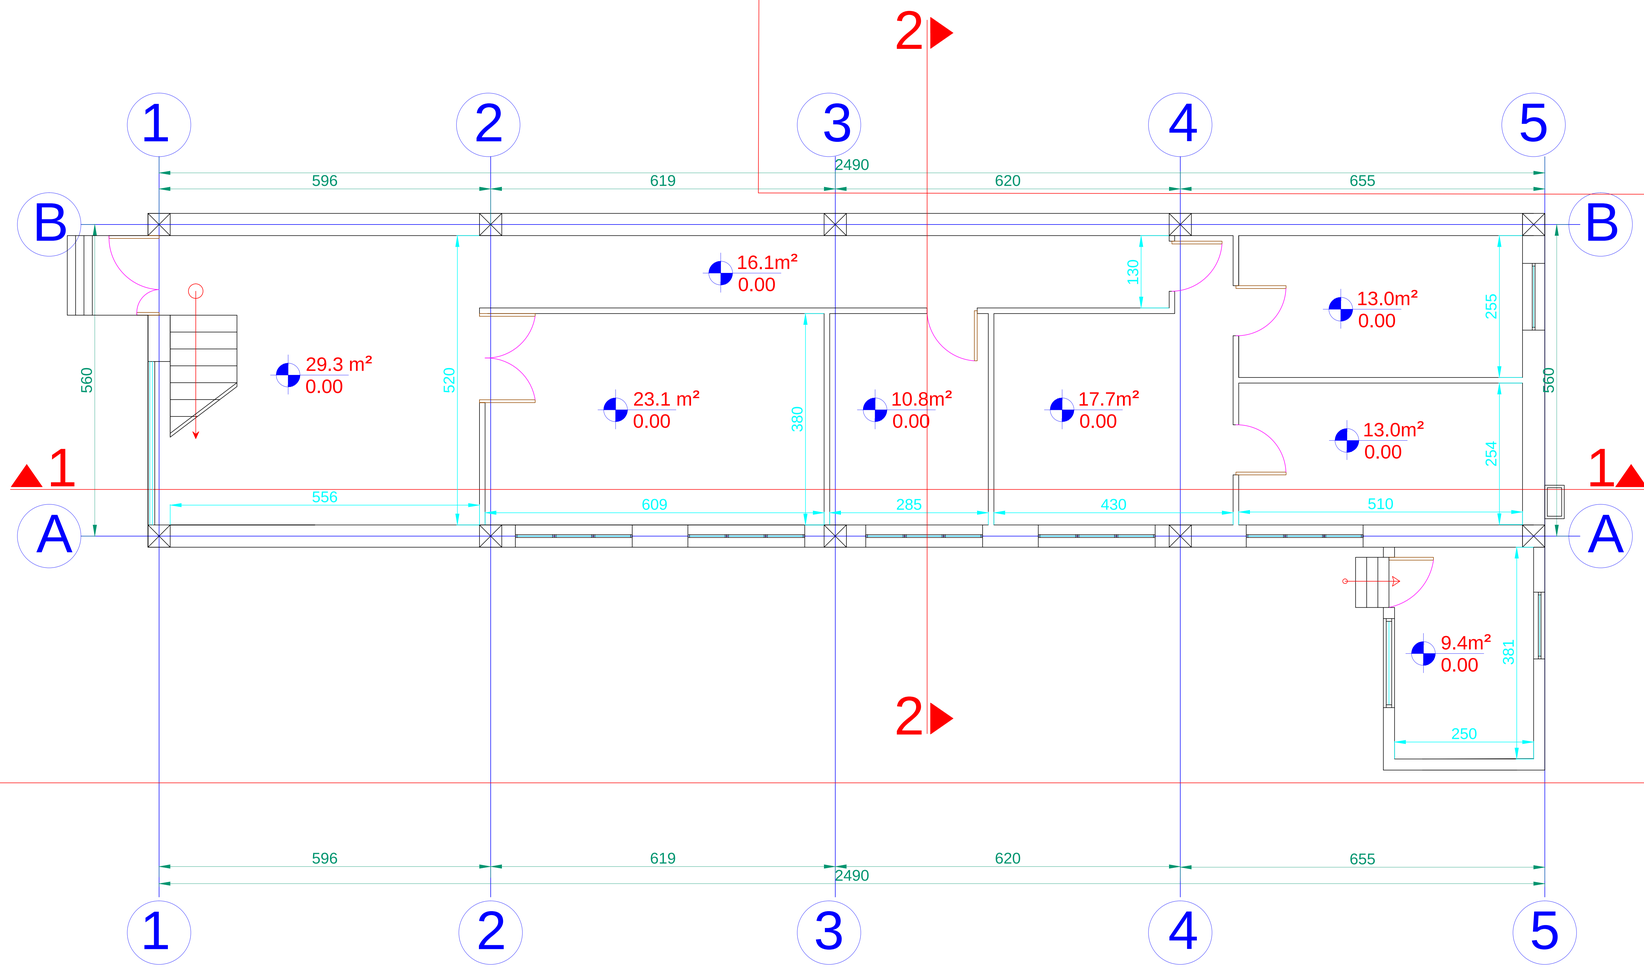

შენიშვნები:

1. ნახაზზე ზომები მოცემულია სანტიმეტრებში.
2. ნახაზის ყველა ცვლილება მშენებლობისას შეთანხმებული უნდა იყოს პროექტის ავტორთან.

ტექნიკური მახვენებლები

დამკვეთი
კახაბერ დვალიშვილი

მისამართი
ქ.თბილისი, გორგომიძის 13, მ/ნ-ის ს/კ 01.11.17.003.162

პროექტის სახელწოდება
სასტუმრო

თანამდებობა	გვარი	ხელმოწერა	თარიღი
დირექტორი	კ. მშვიდობაძე		
მთ.არქიტექტორი	კ. მშვიდობაძე		
ავტორი	კ. მშვიდობაძე		
მთ. ინჟინერი			
დაამუშავა	კ. მშვიდობაძე		
შეამოწმა	ბ. ხვიტია		

საპროექტო ორგანიზაცია	მასშტაბი	1:100
შ.პ.ს "MK-ARCHITECTURE"	თარიღი	00/00/00
	layout	
მისამართი ქ.თბილისი TEL : 598 26 33 27	ნახაზი ბეჭმა 0.00 ნიშნულზე	

სტადია	ფურცელი	ფურცლები
პ. პ.	0	0

გადახურვის გეგმა მ 1:100

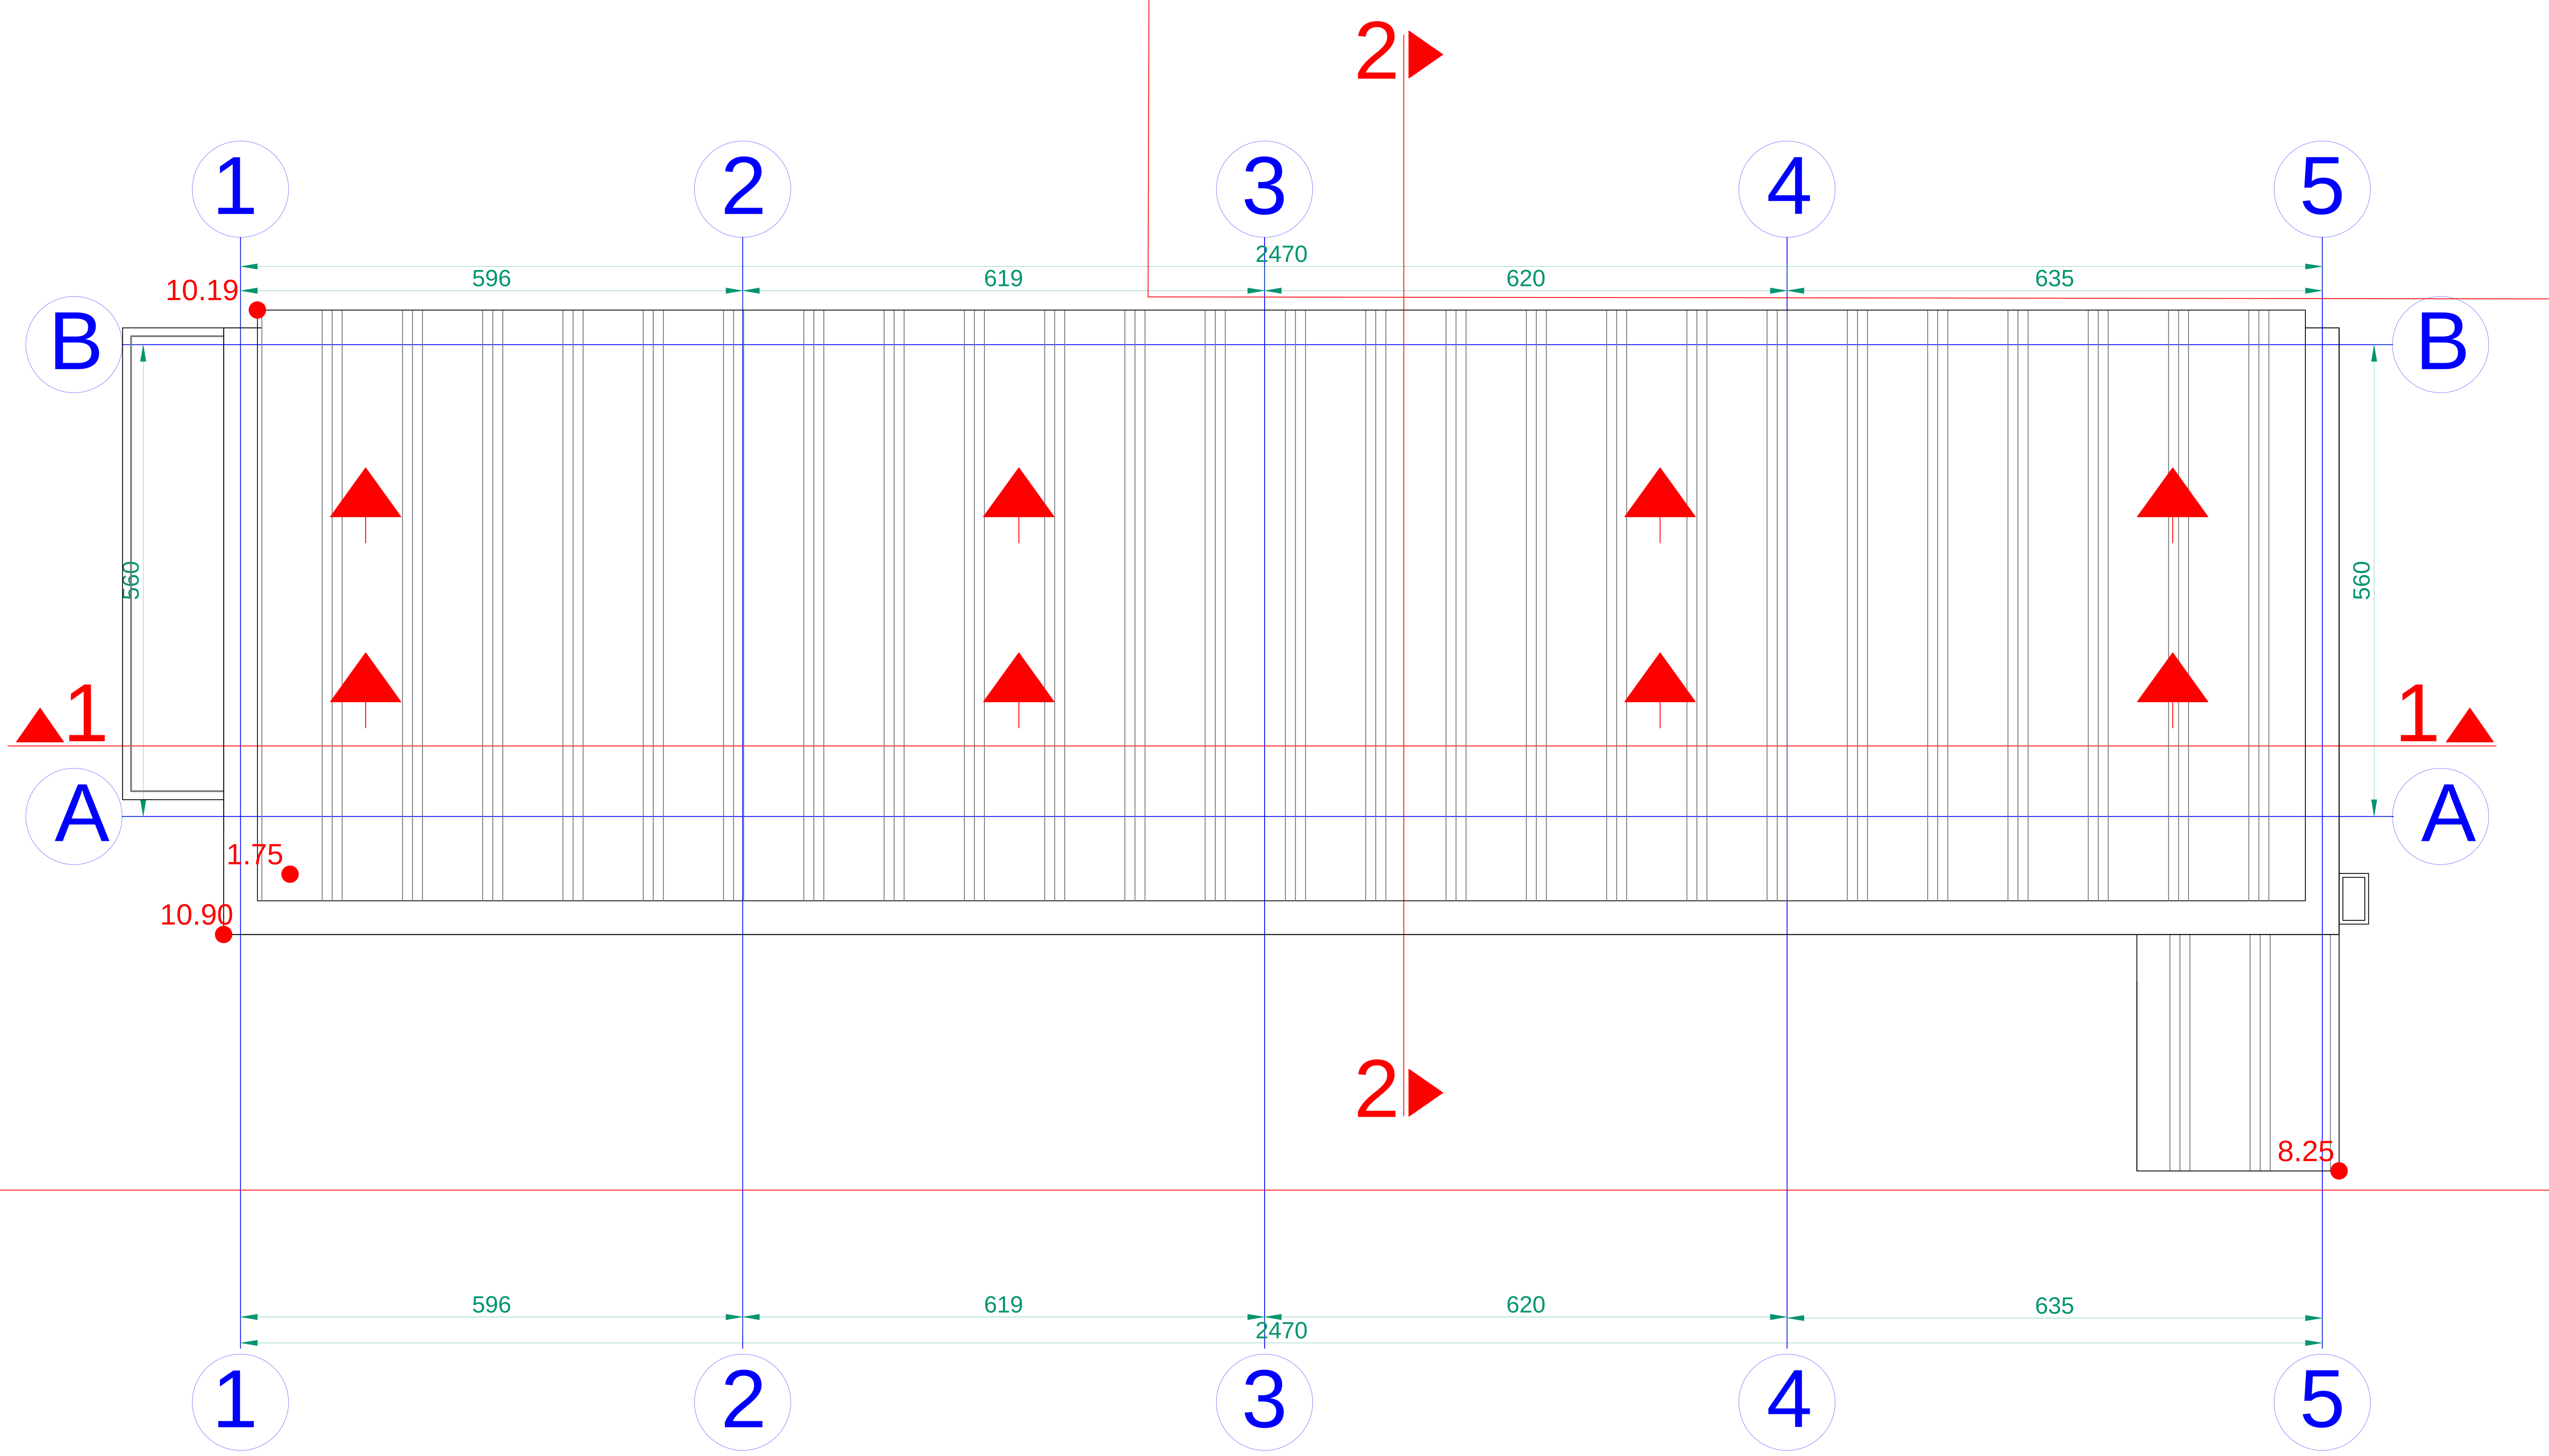

ფორმატი A-3	დაკვეთა №	dwg. ფაილის სახელი	

პირობითი ნიშნები:

- n — ექსპლიკაციის ნუმერაცია
- — არქიტექტურული ნიშნული
- — კედლები
- — კოლონები
- — ღერძის ხაზი

ექსპლიკაცია

შენიშვნები:

1. ნახაზზე ზომები მოცემულია სანტიმეტრებში.
2. ნახაზის ყველა ცვლილება მშენებლობისას შეთანხმებული უნდა იყოს პროექტის ავტორთან.

ტექნიკური მაჩვენებლები

დამკვეთი: კახაბერ დვალიშვილი

მისამართი: ქ.თბილისი, გობრონიძის 13, მ/ნ-ის ს/კ 01.11.17.003.162

პროექტის სახელწოდება: სასტუმრო

თანამდებობა	გვარი	ხელმოწერა	თარიღი
დირექტორი	კ. მშვიდობაძე		
მთ.არქიტექტორი	კ. მშვიდობაძე		
ავტორი	კ. მშვიდობაძე		
მთ. ინჟინერი			
დაამუშავა	კ. მშვიდობაძე		
შეამოწმა	გ. ხვიტია		

საპროექტო ორგანიზაცია	მასშტაბი	1:100
შ.პ.ს "MK-ARCHITECTURE"	თარიღი	00/00/00
	layout	
მისამართი ქ.თბილისი TEL : 598 26 33 27	ნახაზი გადახურვის გეგმა	
სტადია	ფურცელი	ფურცლები
ე. პ.	0	0