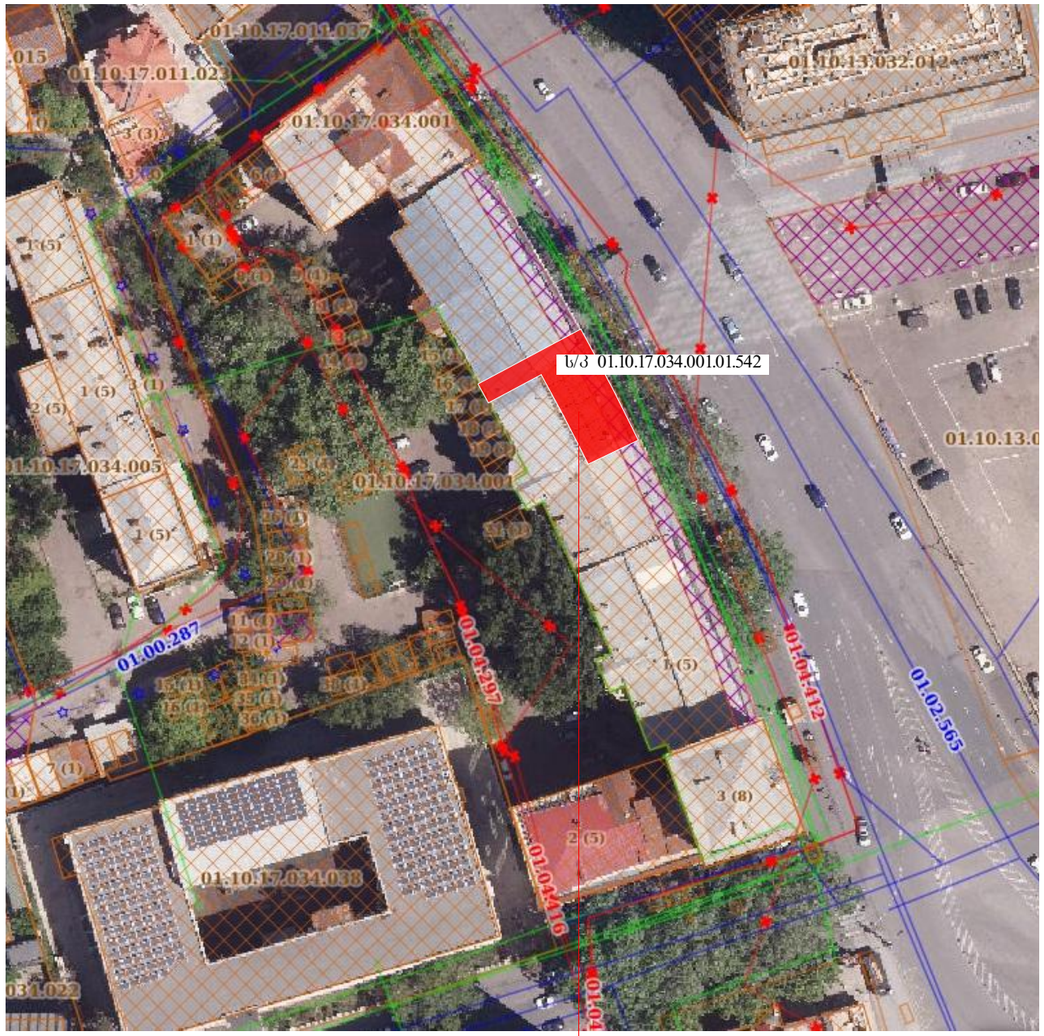

საპროექტო ობიექტი
ს/კ 01.10.17.034.001.01.542

განმარტები თიბარათი

საპროექტო ობიექტი მდებარეობს ქ. თბილისი, პეკინის გამზირი №2, არსებული შენობა. ნაკვეთის ს.კ-01.10.17.034.001.01.542. პროექტით გათვალისწინებულია აღნიშნულ შენობაზე, III სადარბაზო, მოქ. მ. როხვაძის საკუთრებაში არსებულ სხვენში მანსარდის მოწყობა. საფუძველი: საქართველოს კულტურული მემკვიდრეობის ეროვნული სააგენტოს ნანებართვო მოწმობა, შეთანხმებული პროექტის საფუძველზე (№6/09/12/371 28/11/2014წ).

შეთანხმებული პროექტი გულისხმობს პეკინის გამზირი №2 არსებული შენობის სახურავის მთელს პერიმეტრზე ქაოტურად არსებული სამერცხლურების მოწესრიგებას და ერთიანი იერსახის შექმნას საცხოვრებელი მანსარდების მოწყობის მიზნით. ამ პროექტის ფარგლებში გაიცა მშენებლობის ნებართვები სათანადო დოკუმენტაციის საფუძველზე, ინდივიდუალურად სხვენის მესაკუთრეების მოთხოვნით, რაც დღემდე გრძელდება.

წარმოდგენილი პროექტი ზუსტად იმეორებს შეთანხმებული პროექტის პარამეტრებს და წამოვადგენთ ასევე სამშენებლო დოკუმენტაციას პროექტის შესაბამისად.

პროექტის გეგმარება მრუდწირი კონფიგურაციისაა, რაც აისახება მთელი შენობის ფასადზე და კონკრეტულად საპროექტო სხვენის (16-20) ღერძებში

წარმოდგენილი სამშაოების კალენდარულ გრაფიკში გათვალისწინებული ყველა სამუშაო, იწარმოება <u>სახურავის ერთიანი რეკონსტრუქციის პროექტის მიხედვით.</u>

საპროექტო იატაკის ნიშნული აიწევს ზევით, არსებული სხადასხვა სიმაღლის ზომის სარტყელების (ამობრუნებული რიგელების) გამო, რომლებიც განლაგებულია საყრდენი კედლების გასწვრივ. საპროექტო იატაკი იქნება არმირებული მოჭიმვით (h=50$_{mm}$) ხის ფენილზე ლითონის კოჭებზე დაყრდნობით. იატაკის ნიშნულის აწევის გამო ასევე შეიცვლება საპროექტო აივანზე მოაჯირის (პარაპეტის) სიმაღლე, რის გამოც კარნიზის (მოაჯირის) თავზე მოეწყობა დაბალი კედელი; იატაკის ნიშნულის ცვლილებასთან დაკავშირებით იცვლება აივნის იატაკის ნიშნულიც, რომელიც ამ შემთხვევაში უტოლდება საერთო იატაკის ნიშნულს;

(20-20) და (ე-ე) ღერძების კვეთასთან დამატებით მოეწყობა წყალშემკრები მილი;

დაიკიდება გათბობის ქვაბი, რომლისთვისაც მოეწყობა კარადა;

დოკუმენტაციას ასევე ერთვის დათარიღებული ფოტომასალა არსებული მდგომარეობით.

პროექტის კორექტირების განმარტება:

პროექტის კორექტირების მიზეს წარმოადგენს ინტერიერში გეგმარების ცვლილება, წარმოდგენილ პროექტში ნაჩვენებია ერთი საძილე ოთახი; სამზარეულო და მისაღები ოთახი.

პროექტის კორექტირება ეფუძნება მუნიციპალური ინსპექციის მოთხოვნას: "(შემოწმების აქტი №.006733 07/07/2026) მითითებაში აღნიშნული დარღვევები გამოსწორებულია" კერძოდ: მოხდა ფასადზე ფანჯრის დიობები მოყვანილია შეთანხმებულ არქიტექტურულ პროექტთან შესაბამისობაში, რა ასევე აისახა წარმოდგენილ პროექტში, დასასრულებელია შიდა სივრცის დატიხვრა და მოპირკეთება, ასევე დასასრულებელია "ა-ა" ღერძზე აივანი. პროექტით ასევე მოეწყობა ეზოს მხრიდან აივანზე გამათბობელი ქვაბის კარადა და პეკინის მხრიდან კონდენციონერების გარე ორი ბლოკი.

ჩვენს მიერ წარმოდგენილი გეგმა არის რეალური ანაზომი. ერთიანი საპროექტო ფართობი 158.5კვ.მ. და გეგმარების მოწყობისას სათავსოების რაოდენობის გათვალისწინებით იცვლება მათი ჯამის მიხედვით.

ტექნიკურ ეკონომიკური მაჩვენებლები

საკადასტრო ანაზომი	158.5მ^2
გეგმარების შედეგად	153.4მ^2
მათ შორის:	
მისაღები ოთახი	93.4მ^2
საძილე ოთახი	14.0მ^2
სამზარეულო	18.9მ^2
WC	6.0მ^2
აივანი	3.1მ^2
ინდაო	18.0მ^2

ფორმატი PAPER SIZE	ხელშეკრულების № KONTRACT №	პროექტის № PROJECT №	ფაილის სახელი FILE NAME
A3			

პირობითი აღნიშვნები LEGEND

WGS 1984 -ის კოორდინატთა სისტემის UTM პროექცია

შენიშვნა : მიწის სამუშაოების შესრულებისას შეატყობინეთ კომუნიკაციის წარმომადგენლებს

1. ნახაზზე ზომები მოცემულია მილიმეტრებში;
2. ნახაზზე ყველა ცვლილება მშენებლობისას შეთანხმებული უნდა იყოს პროექტის ავტორთან;
3. შურცლის კორექტირებით ავტომატურად უქმნება წინა ვარიანტი.

დამკვეთი CLIENT	მაია როხვაძე
პროექტი PROJECT	სხვენში საცხოვრებელი მანსარდის მოწყობის პროექტი
მისამართი ADDRESS	ქალაქი თბილისი, პეკინის გამზირი №2 ს/კ 01.10.17.034.001.01.542

თანამდებობა	გვარი	ხელმოწერა
დირექტორი	ე. აბაშიძე	
მთ.არქიტექტორი	თ. აბაშიძე	

შპს. "ა არქიტექტურა" (205167077)
თბილისი, პეკინის ქ. №2
მობ: 599 190 111
E mail: thomaabashidze@gmail.com

არქიტექტურული ნაწილი ARCHITECTURE

მასშტაბი SCALE		თარიღი DATE OF ISSUE	2026
რედაქციის კოდი№			
ნახაზი DRWG			

განმარტებითი ბარათი

სტადია STAGE	ინდექსი INDEX	ფურცელი PAGES

მიწის (უძრავი ქონების) საკადასტრო კოდი **N 01.10.17.034.001.01.542**

ამონაწერი საჯარო რეესტრიდან

განცხადების რეგისტრაცია
N 882022174715 - 15/03/2022 17:45:30

მომზადების თარიღი
18/03/2022 09:56:54

საკუთრების განყოფილება

ზონა	სექტორი	კვარტალი	ნაკვეთი	კოდი
თბილისი	საბურთალო			
01	**10**	**17**	**034/001**	**01/542**

მისამართი: ქალაქი თბილისი , გამზირი პეკინი , N 2

ნაკვეთის საკუთრების ტიპი: **თანასაკუთრება**
ნაკვეთის ფუნქცია: **არასასოფლო სამეურნეო**
დაზუსტებული ფართობი:**7255.00** კვ.მ.
ნაკვეთის წინა ნომერი: **34;**
შენობა-ნაგებობები: **N1-დან N47-ის ჩათვლით**

მესაკუთრეები

განცხადების რეგისტრაცია : ნომერი 882022174715 , თარიღი 15/03/2022 17:45:30
უფლების რეგისტრაცია: თარიღი 18/03/2022

უფლების დამადასტურებელი დოკუმენტი:

- უძრავი ნივთის ჩუქების ხელშეკრულება , დამოწმების თარიღი:15/03/2022 , საქართველოს იუსტიციის სამინისტროს საჯარო რეესტრის ეროვნული სააგენტო.

მესაკუთრეები:
მაია როხვაძე,P/N: 01006003773

მესაკუთრე:	საკუთრების ტიპი:	საკუთრება:	ფართი:	წილი:
მაია როხვაძე	საკუთრება	**სხვენი**	158.50 კვ.მ.	

იპოთეკა

საგადასახადო გირავნობა:

რეგისტრირებული არ არის

ვალდებულება

ყადაღა/აკრძალვა:

რეგისტრირებული არ არის

მოვალეთა რეესტრი:

რეგისტრირებული არ არის

საქართველოს იუსტიციის სამინისტრო
საჯარო რეესტრის ეროვნული სააგენტო

საკადასტრო გეგმა

მიწის ნაკვეთის საკადასტრო კოდი: *01.10.17.034.001*
განცხადების რეგისტრაციის ნომერი*882015026873*
მიწის ნაკვეთის ფართობი: *7255* კვ.მ.
დანიშნულება: *არასასოფლო-სამეურნეო*
მომზადების თარიღი 22.01.15

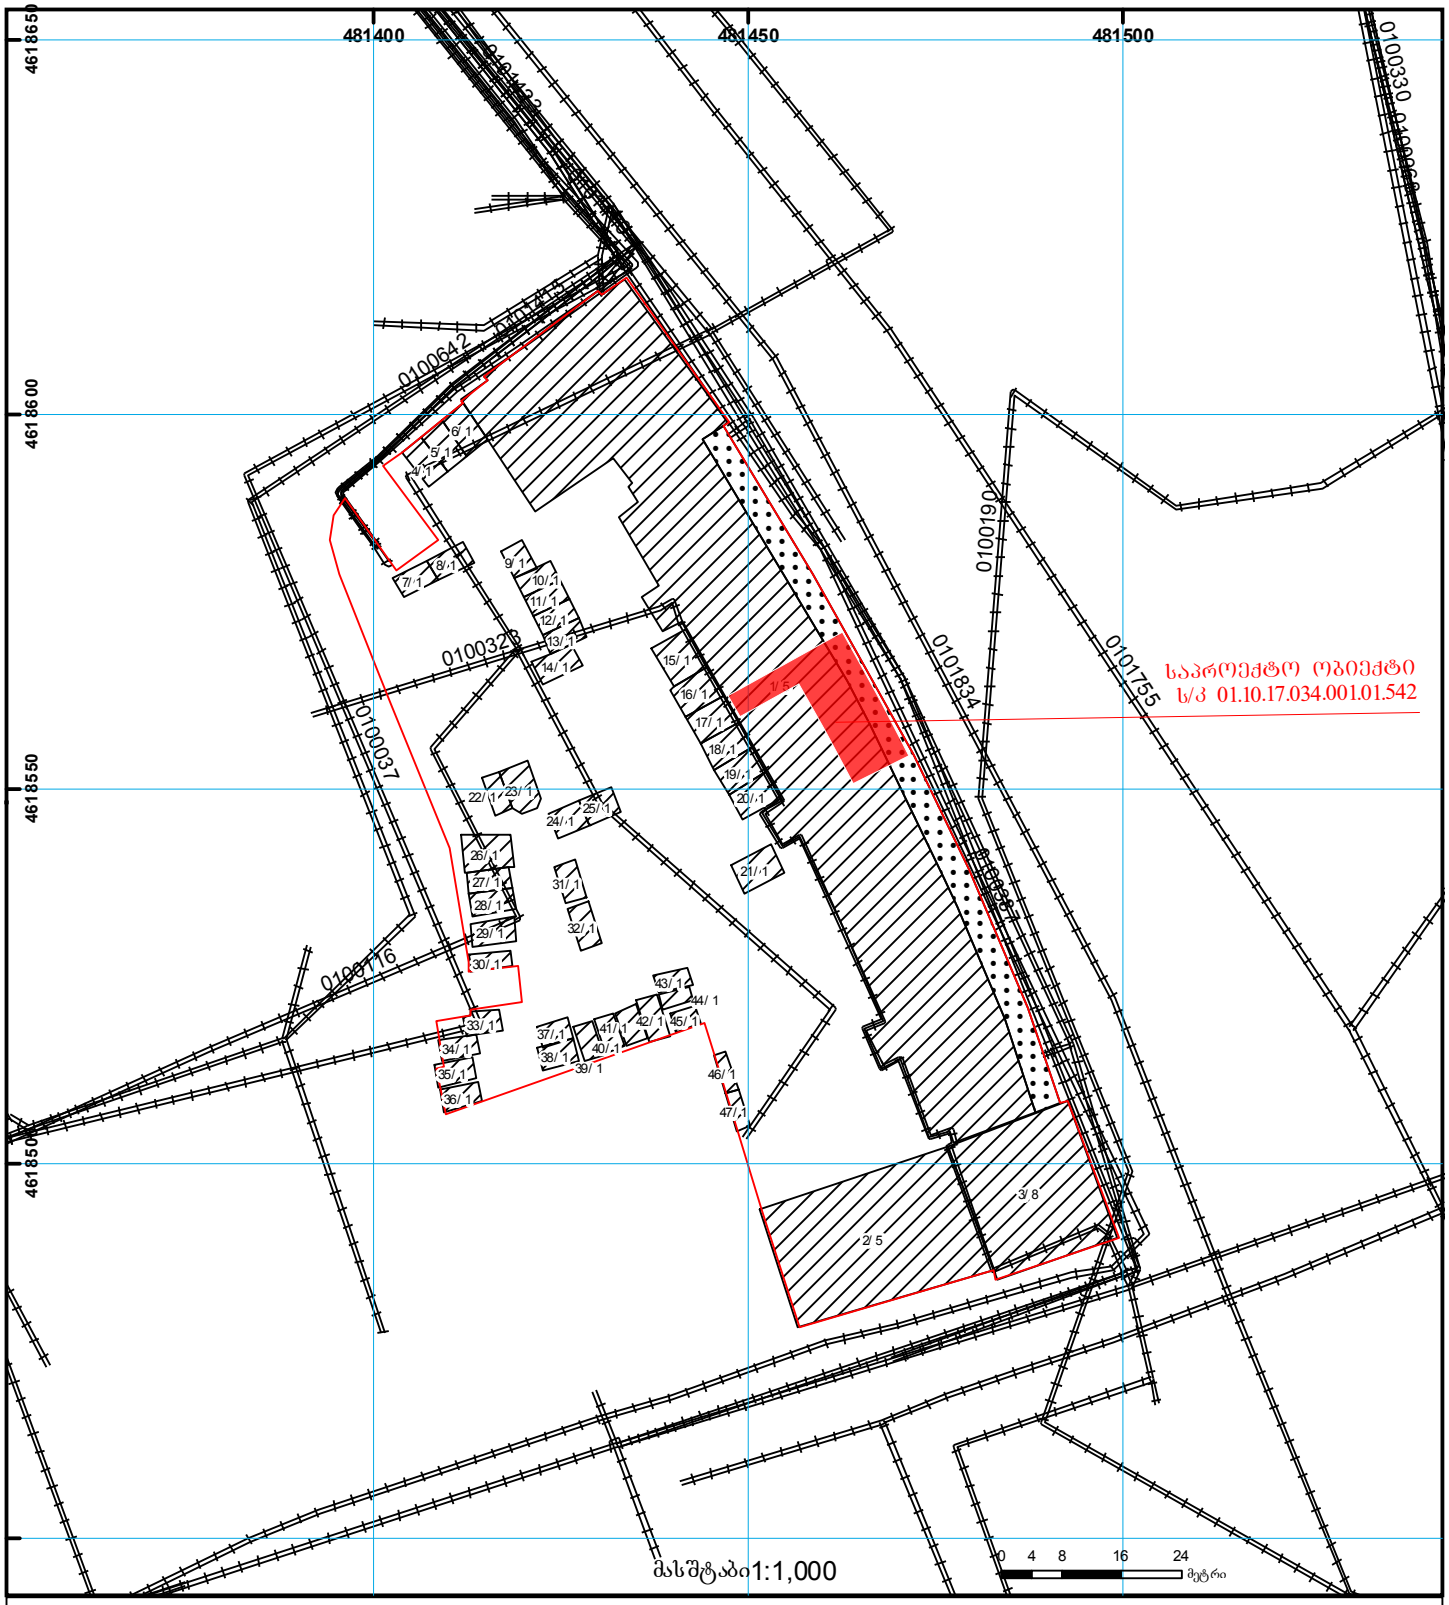

01/2 შენობა-ნაგებობა, პირობითი ნომერი/სართულიანობა
ვალდებულება
ხაზობრივი ნაგებობა
მიწის ნაკვეთის საკადასტრო საზღვარი
მშენებარე ნაგებობა
მიწისქვეშა ნაგებობა
UTM (საერთაშორისო) სისტემის კოორდ.

საჯარო რეესტრის ეროვნული საგენტო თბილისი 0102 წმ. ნიკოლოზის/ნ. ჩხეიძის ქ. 2 ტელ.: (995 32) 91 04 27; ფაქსი: (995 32) 91 03 41
საჯარო რეესტრის ეროვნული საგენტო თბილისი დ. აღმაშენებლის გამზ. 89/24 ტელ: (995 32) 94 13 65
www.napr.gov.ge



ფორმატი PAPER SIZE	დაკვეთა № KONTRACT	პროექტის № PROJECT	ფაილის სახელი FILE NAME
A3			Gldani_GRG.pln

პირობითი აღნიშვნები LEGEND

საპროექტო სხვენის განლაგების ადგილი

შენიშვნა : მიწის სამუშაოების შესრულებისას შეატყობინეთ კომუნიკაციის წარმომადგენლებს

1. ნახაზზე ზომები მოცემულია მილიმეტრებში;
2. ნახაზზე ყველა ცვლილება მშენებლობისას შეთანხმებული უნდა იყოს პროექტის ავტორთან;
3. ფურცლის კორექტირებით ავტომატურად უქმდება წინა ვარიანტი.



დამკვეთი CLIENT	მაია ტოხვაძე
პროექტი PROJECT	სხვენში მანსარდის მოწყობის პროექტი
მისამართი ADDRESS	ქ. თბილისი, პეკინის გამზირი №2 ს/კ 01.10.17.034.001.01.542

თანამდებობა	გვარი	ხელმოწერა
არქიტექტორი	თ.აბაშიძე	
მთ.არქიტექტორი	თ. აბაშიძე	

შ.პ.ს. " ა არქიტექტურა"
თბილისი, პეკინის ქ, №2
მობ: 599 190 111
E mail: thomaabashidze@gmail.com

არქიტექტურული ნაწილი
ARCHITECTURE

მასშტაბი SCALE		თარიღი DATE OF ISSUE	2022

ნახაზი DRWG

გენგეგმა

სტადია STAGE	ინდექსი INDEX	ფურცელი PAGES



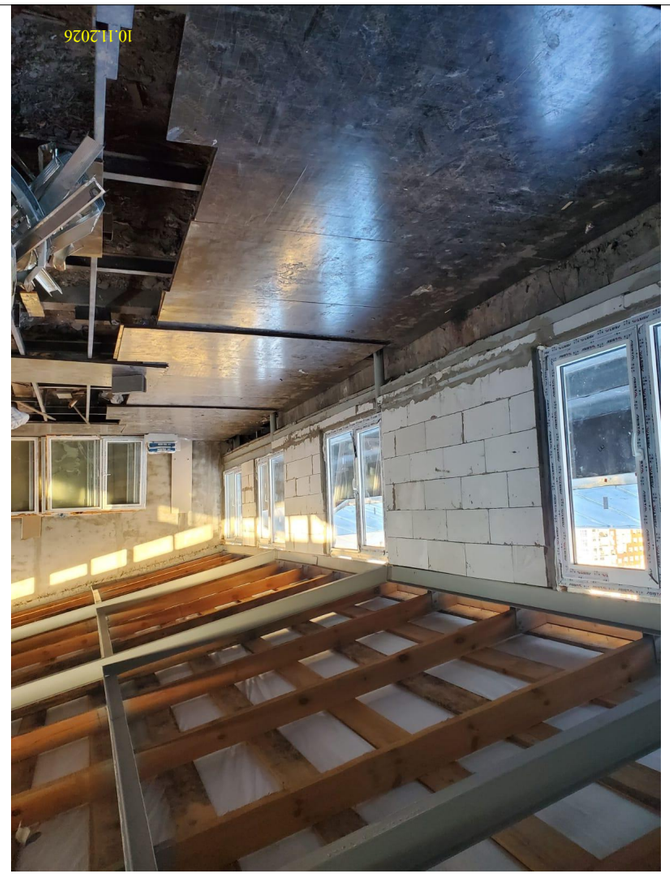














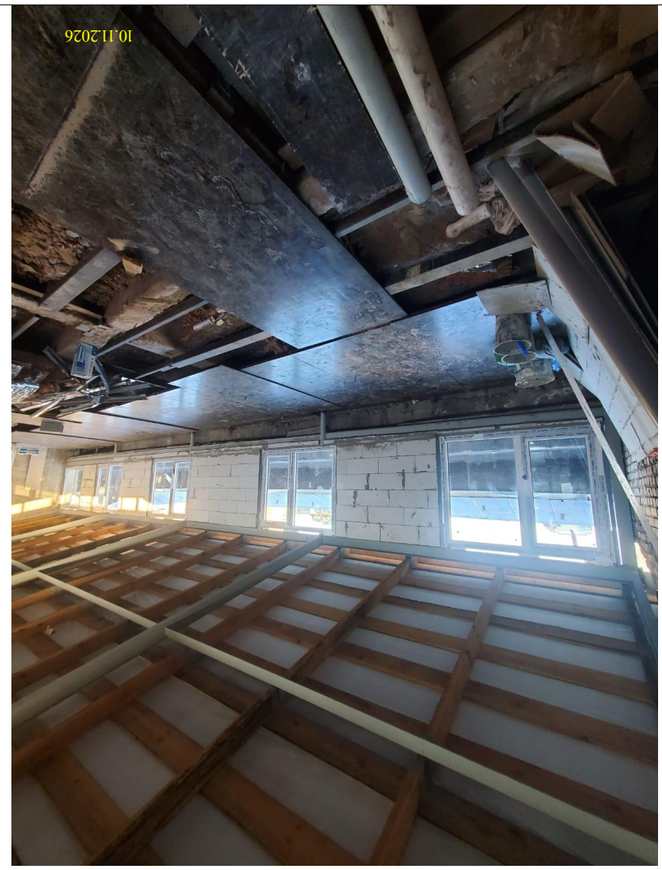

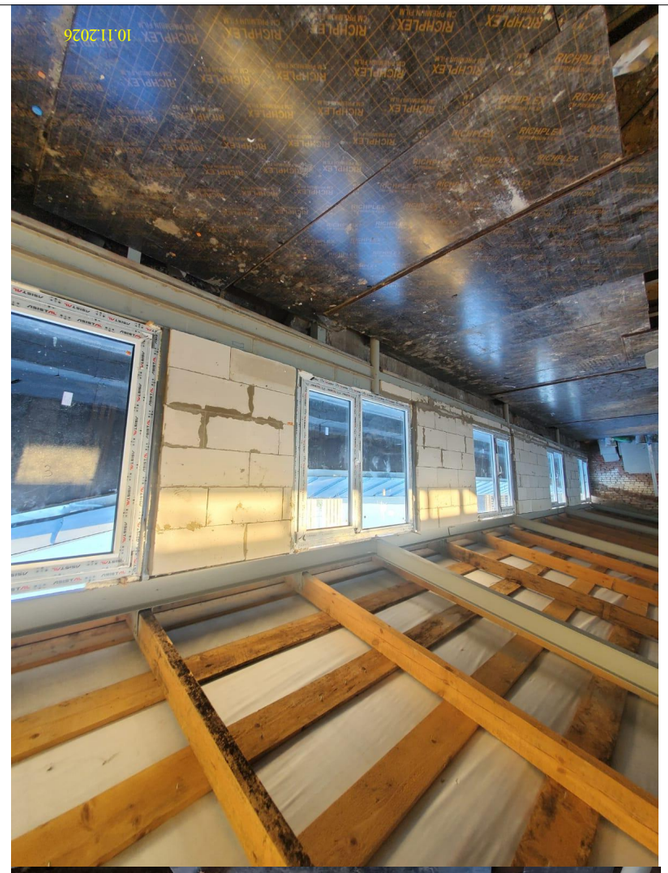



შპს „ა ენდ ბი ქონსტრაქშენ“ (205167077)














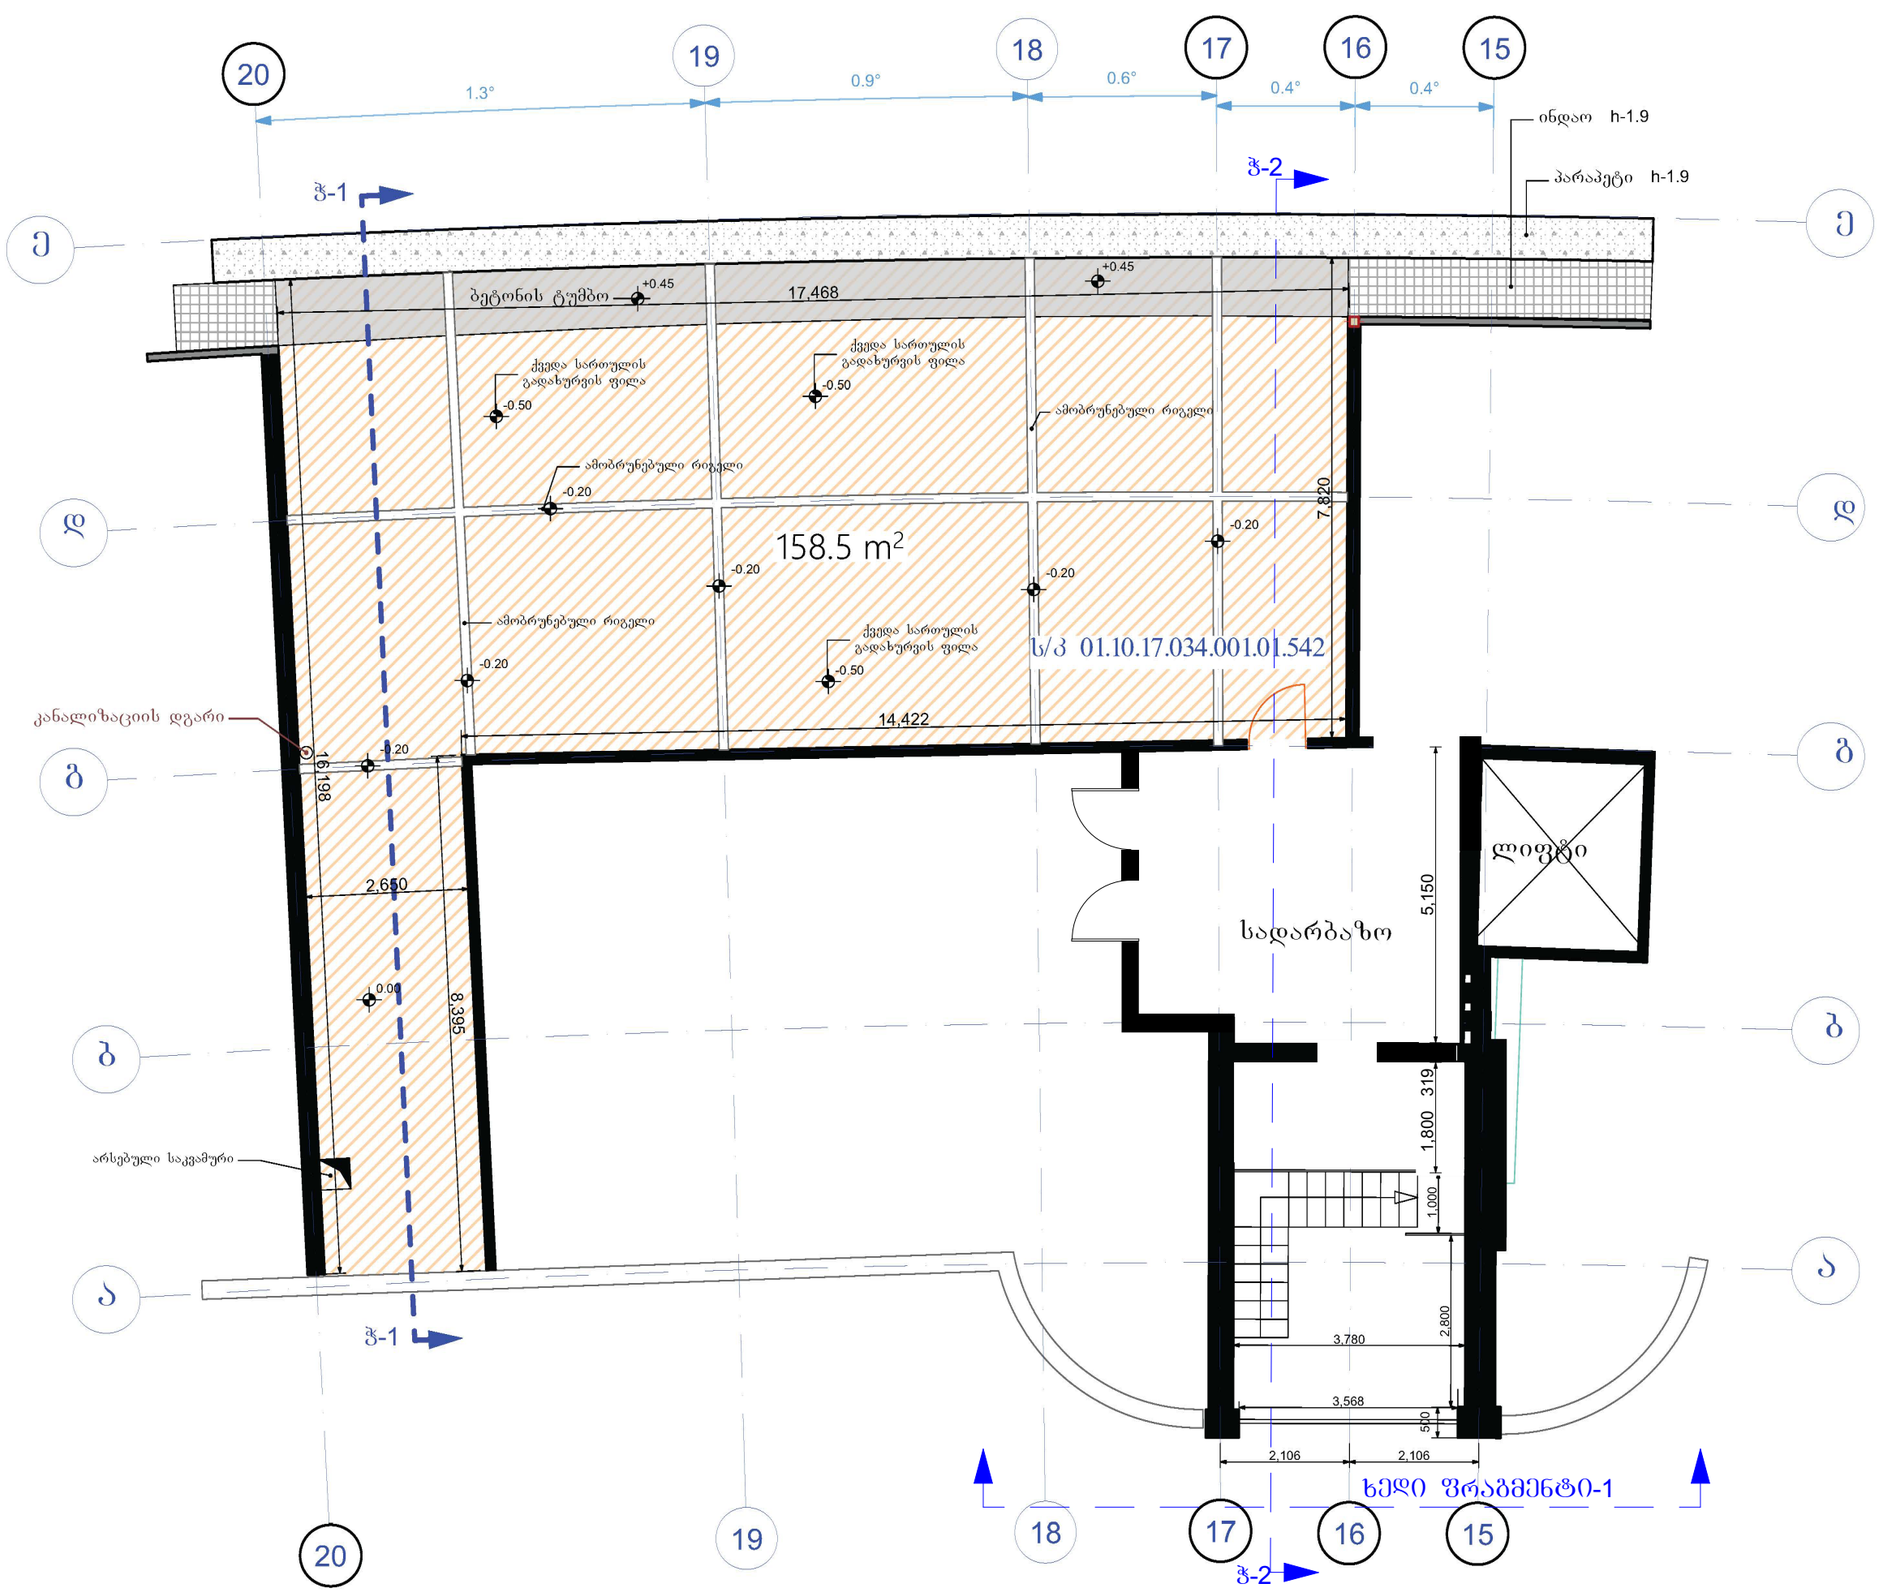

ფორმატი PAPER SIZE	დაკვეთა № KONTRACT №	პროექტის № PROJECT №	ფაილის სახელი FILE NAME
A3			

პირობითი აღნიშვნები LEGEND

შენიშვნა:
ნახაზზე მოცემული ნიშნულები ანგარიშდება მოსაწყობი იატაკის 0.00 ნიშნულთან მიმართებაში

WGS 1984 -ის კოორდინატთა სისტემის UTM პროექცია

შენიშვნა : მიწის სამუშაოების შესრულებისას შესატყობინებელ კომუნიკაციის წარმომადგენლებს

1. ნახაზზე ზომები მოცემულია მილიმეტრებში;
2. ნახაზზე ყველა ცვლილება მშენებლობისას შეთანხმებული უნდა იყოს პროექტის ავტორთან;
3. შურცლის კორექტირებით ავტომატურად უქმნება წინა ვარიანტი.

დამკვეთი CLIENT	მაია როხვაძე
პროექტი PROJECT	ხხვენში საცხოვრებელი მანსარდის მოწყობის პროექტი
მისამართი ADDRESS	ქალაქი თბილისი, კეკინის ბაზარი №2 ს/კ 01.10.17.034.001.01.542

თანამდებობა	გვარი	ხელმოწერა
დირექტორი	ე. აბაშიძე	
მთ.არქიტექტორი	თ. აბაშიძე	

შპს. "ა არქიტექტურა" (205167077)
თბილისი, კეკინის ქ. №2
მობ: 599 190 111
E mail: thomaabashidze@gmail.com

არქიტექტურული ნაწილი
ARCHITECTURE

მასშტაბი SCALE	1:100	თარიღი DATE OF ISSUE	2023
რედაქციის კვეთა:			
ნახაზი DRWG			

ხხვენის არსებული ანაზომი

სტადია STAGE	ინდექსი INDEX	შურცელი PAGES

შეთანხმებული პროექტის გეგმა

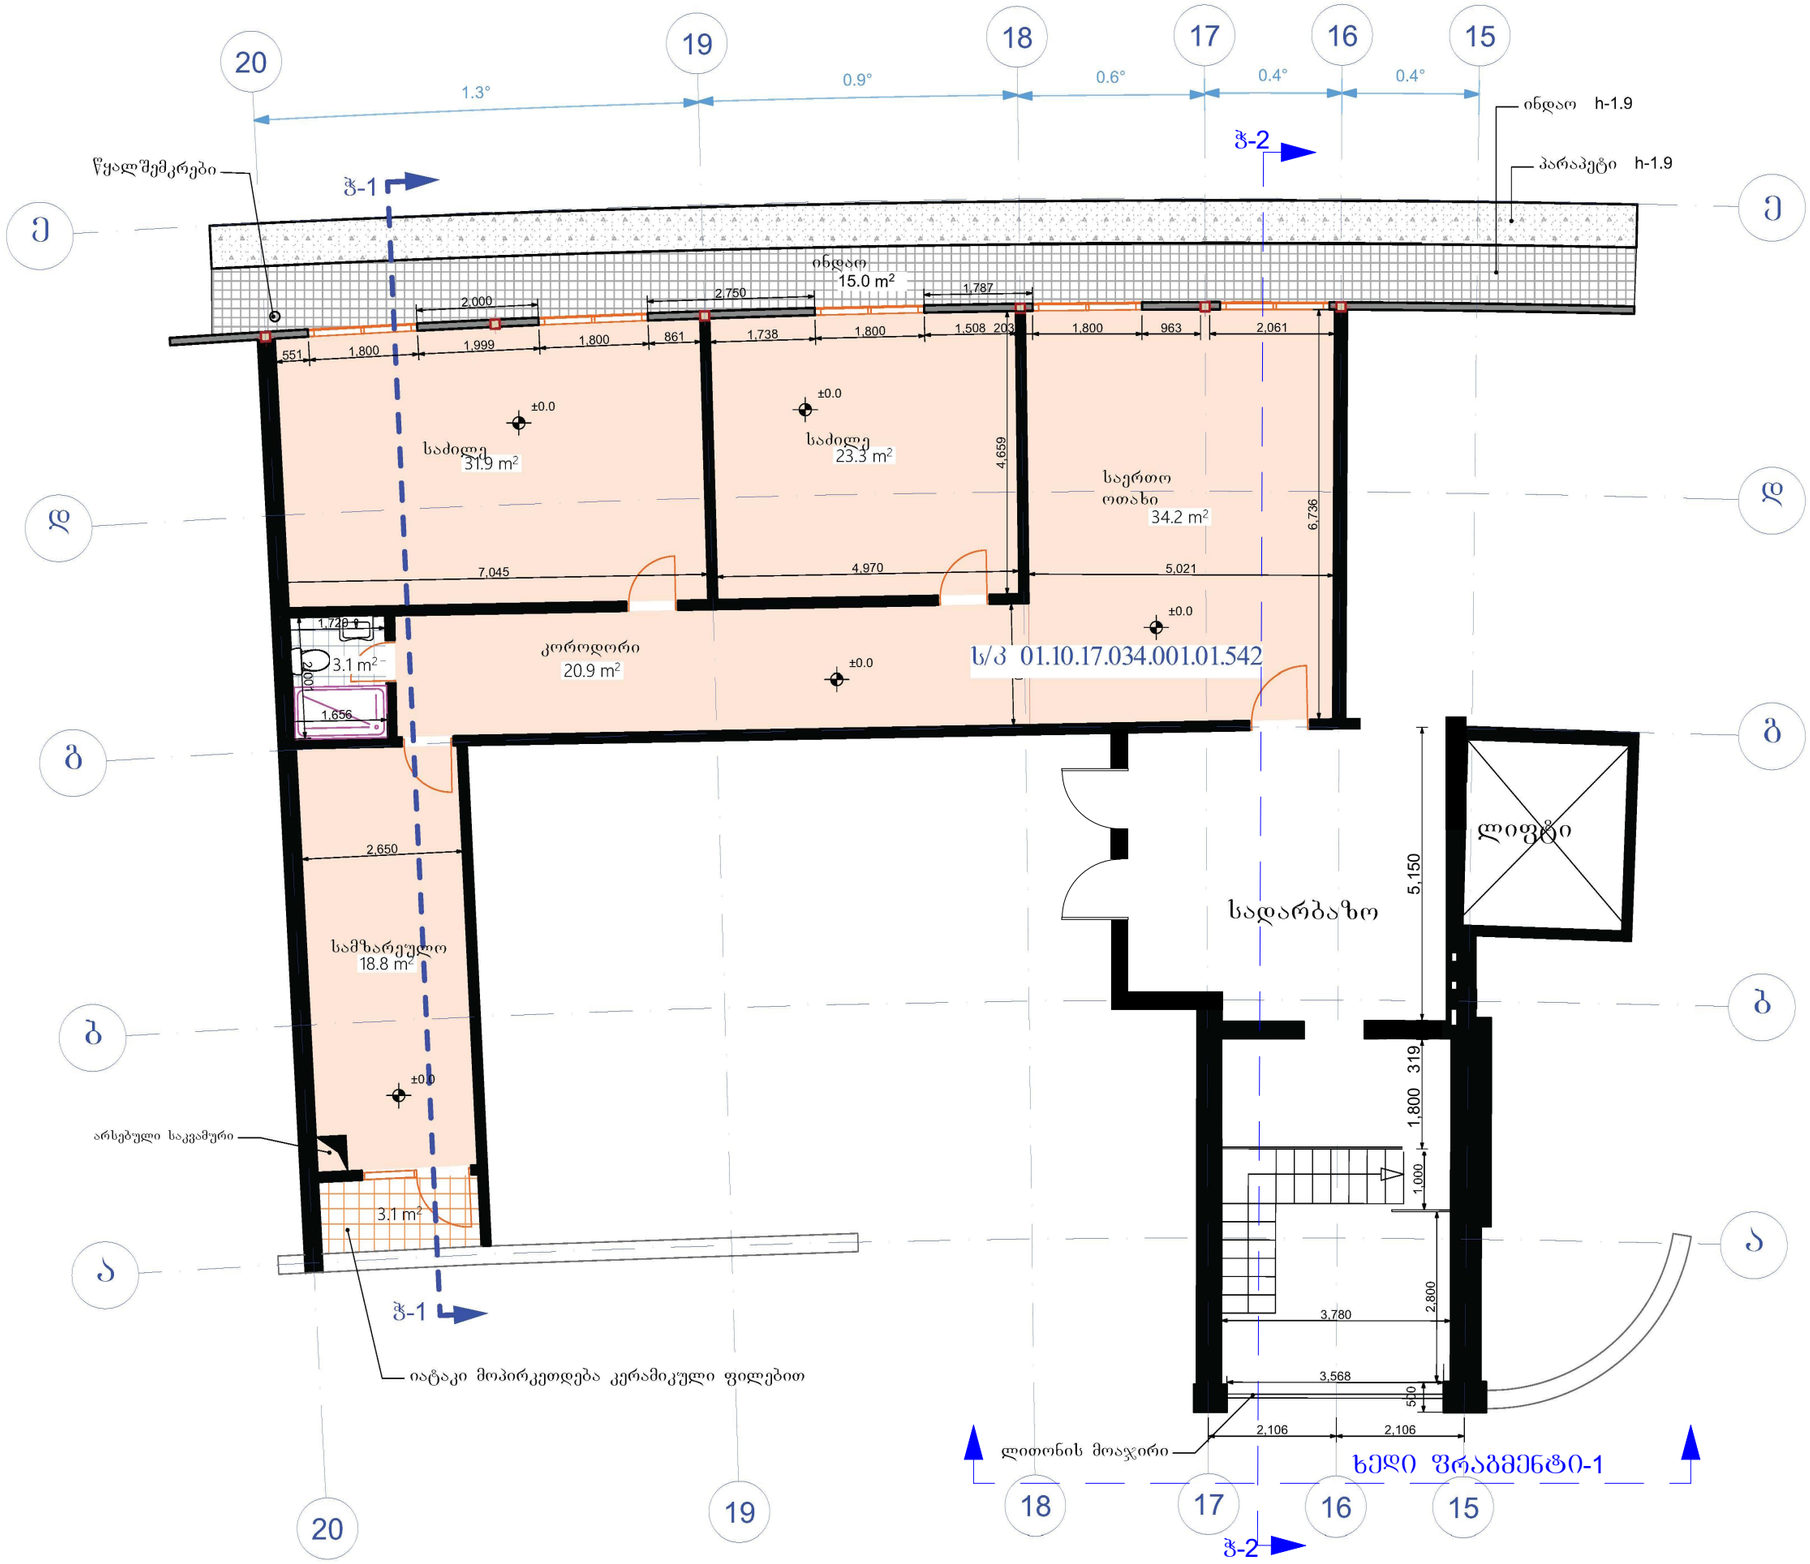

ფორმატი PAPER SIZE	ხაზვეთი № KONTRACT №	პროექტის № PROJECT №	ფაილის სახელი FILE NAME
A3			

პიროგიით აღნიშვნები LEGEND

საერთო ოთახი-34.2მ²
კორიდორი-20.9მ²
სამზარეულო-18.8მ²
საძილე ოთახი-23.3მ²
საძილე ოთახი-31.9მ²
WC-3.1მ²
აივანი-3.1მ²
ინდაო-15.0მ²

WGS 1984 -ის კოორდინატთა სისტემის UTM პროექცია

შენიშვნა : მიწის სამუშაოების შესრულებისას შეატყობინეთ კომუნიკაციის წარმომადგენლებს

1. ნახაზზე ზომები მოცემულია მილიმეტრებში;
2. ნახაზზე ყველა ცვლილება მშენებლობისას შეთანხმებული უნდა იქნეს პროექტის ავტორთან;
3. შურცლის კორექტირებით ავტომატურად უქმნდება წინა ვარიანტი.

დამკვეთი CLIENT	მაია როხვაძე
პროექტი PROJECT	სხვენში საცხოვრებელი მანსარდის მოწყობის პროექტი
მისამართი ADDRESS	ქალაქი თბილისი, პეკინის ბამზირი №2 ს/კ 01.10.17.034.001.01.542

თანამდებობა	გვარი	ხელმოწერა
დირექტორი	ე. აბაშიძე	
მთ.არქიტექტორი	თ. აბაშიძე	

შპს. "ა არქიტექტურა" (205167077)
თბილისი, პეკინის ქ. №2
მობ: 599 190 111
E mail: thomaabashidze@gmail.com

არქიტექტურული ნაწილი
ARCHITECTURE

მასშტაბი SCALE	1:100	თარიღი DATE OF ISSUE	2023
რედაქციის კვეთა:			
ნახაზი DRWG			

მანსარდის გეგმა

სტადია STAGE	ინდექსი INDEX	შურცელი PAGES

პროექტის კორექტირებული გეგმა

შენიშვნა:
გეგმარებაში დაკორექტირდა ოთახების რაოდენობა და შანჯრის ღიობები მოწესრიგდა შეთანხმებულ პროექტთან შესაბამისობაში

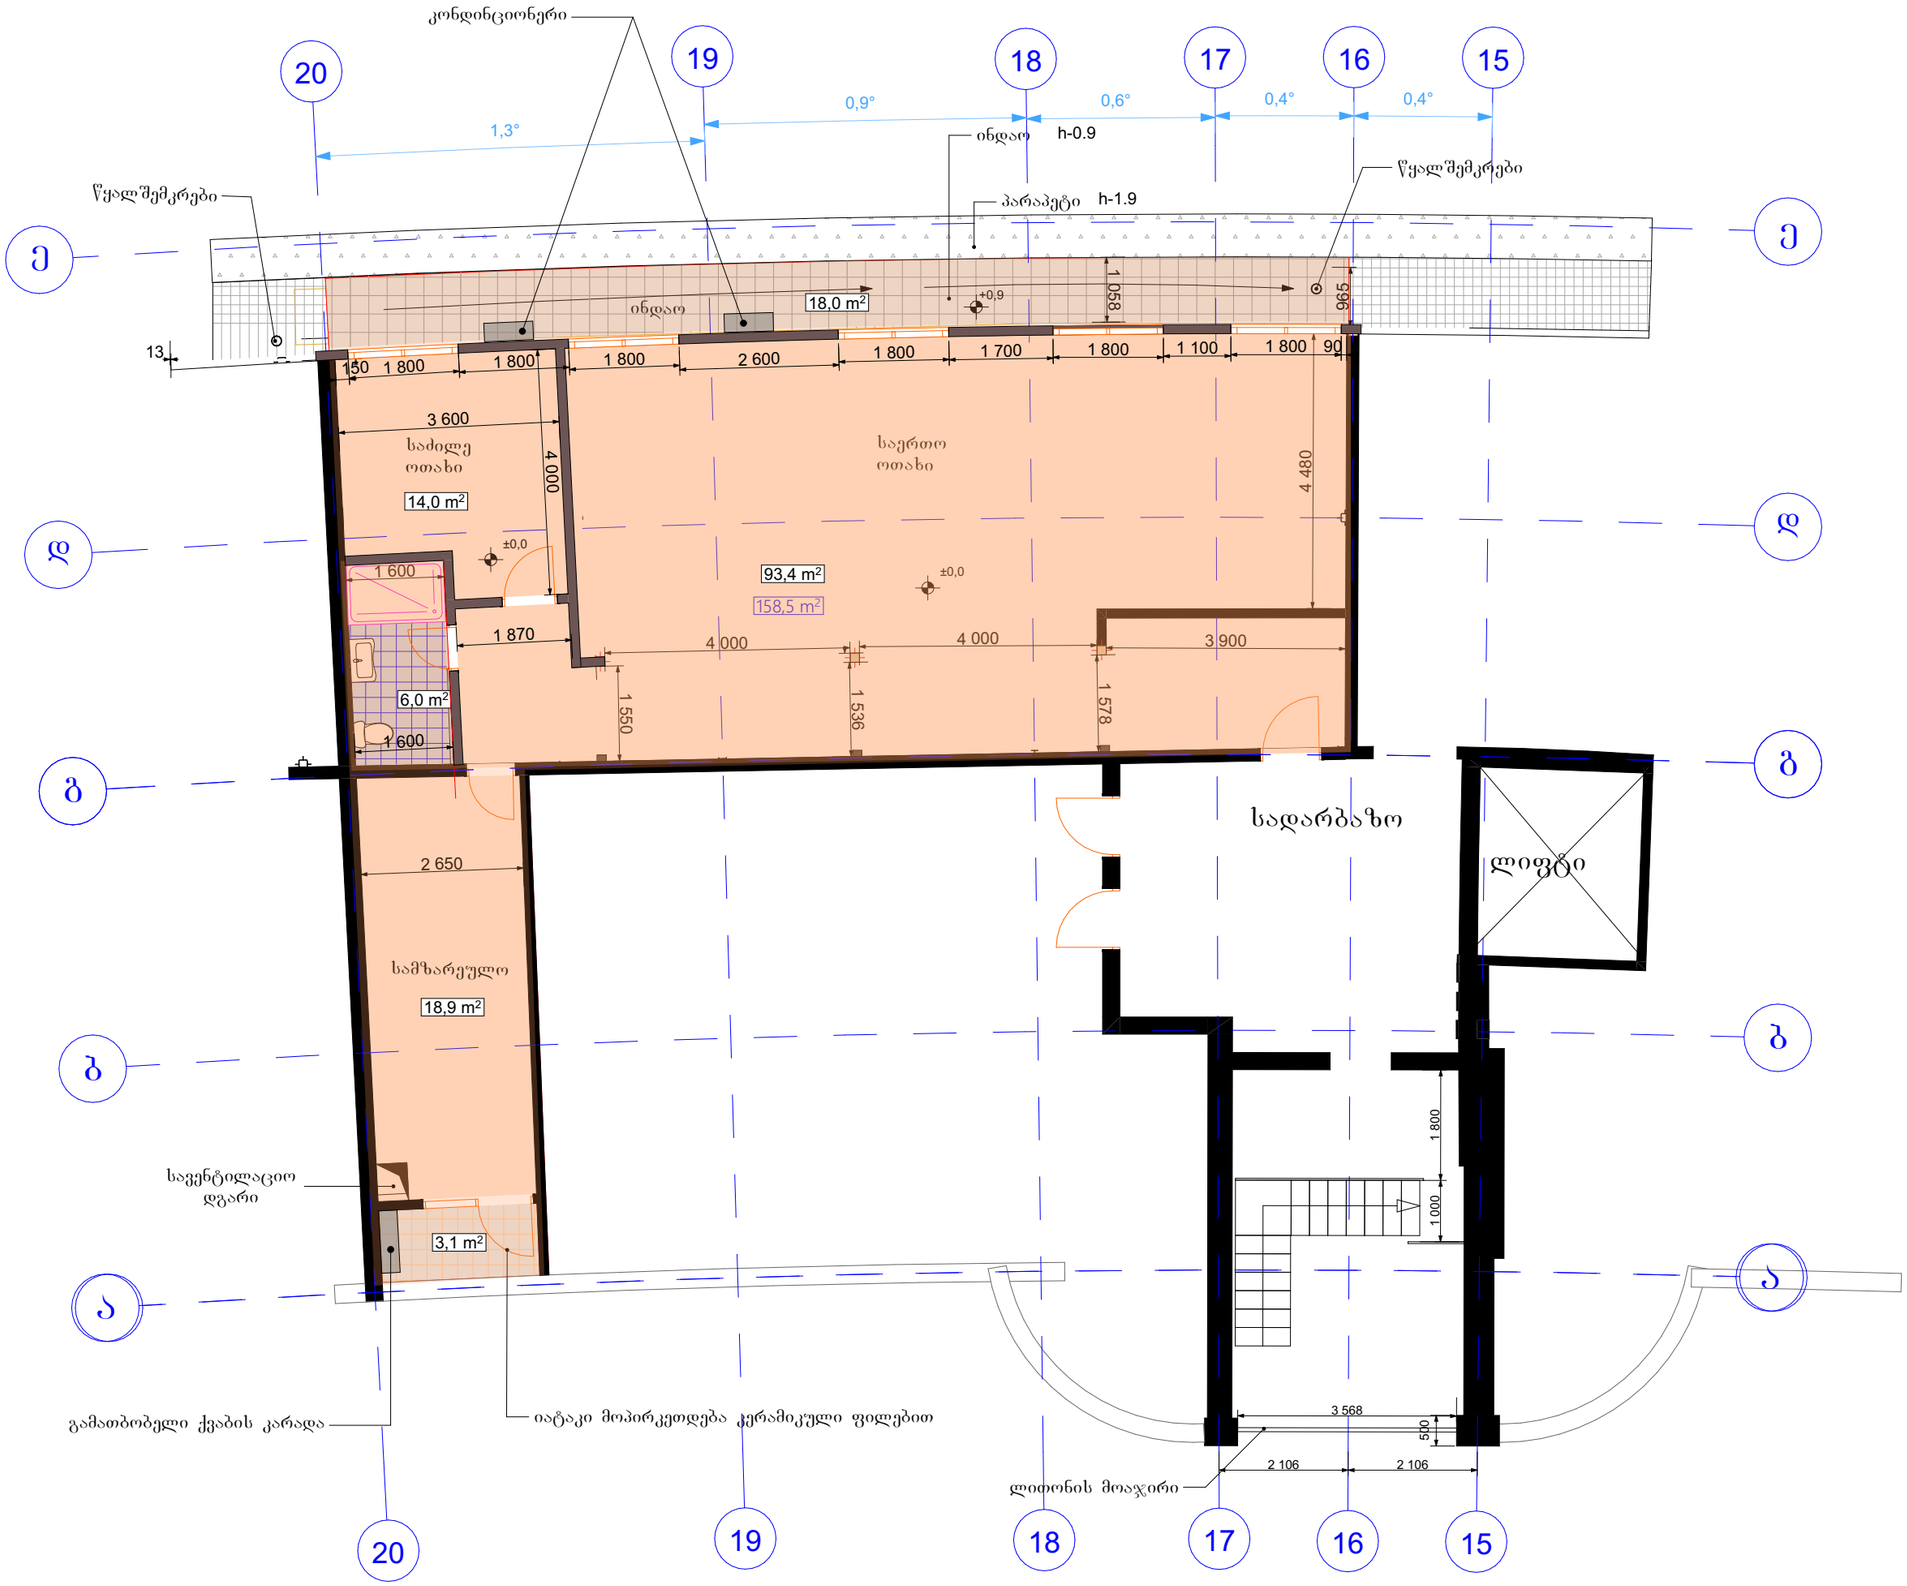

ფორმატი PAPER SIZE	ხელშეკრულების № KONTRACT №	პროექტის № PROJECT №	ფაილის სახელი FILE NAME
A3			

პირობითი აღნიშვნები LEGEND

საკადასტრო ანაზომი 158.5მ²

გეგმარების შედეგად 153.4მ²

მათ შორის:

მისაღები ოთახი	93.4მ²
საძინებელი ოთახი	14.0მ²
სამზარეულო	18.9მ²
WC	6.0მ²
აივანი	3.1მ²
ინდაო	18.0მ²

WGS 1984 -ის კოორდინატთა სისტემის UTM პროექცია

შენიშვნა : მიწის სამუშაოების შესრულებისას შესატყობინებელ კომუნიკაციის წარმომადგენლებს

1. ნახაზზე ზომები მოცემულია მილიმეტრებში;
2. ნახაზზე ჭედა ცვლილება მშენებლობისას შეთანხმებული უნდა იყოს პროექტის ავტორთან;
3. შურცლის კორექტირებით ავტომატურად შეიძლება წინა ვარიანტი.

დამკვეთი CLIENT	მაია როხვაძე
პროექტი PROJECT	ხხვენში საცხოვრებელი მანსარდის მოწყობის პროექტი
მისამართი ADDRESS	ქალაქი თბილისი, კესპინის გამზირი №2 ს/კ 01.10.17.034.001.01.542

თანამდებობა	გვარი	ხელმოწერა
დირექტორი	თ. აბაშიძე	
მთ.არქიტექტორი	თ. აბაშიძე	

შპს. "ა არქიტექტურა" (205167077)
თბილისი, კესპინის ქ. №2
მობ: 599 190 111
E mail: thomaabashidze@gmail.com

კონსტრუქციული ნაწილი ARCHITECTURE

მასშტაბი SCALE	1:100	თარიღი DATE OF ISSUE	2026
რედაქციის კოდი:			
ნახაზი DRWG			

V სართულის სქემატური გეგმა

სტადია STAGE	ინდექსი INDEX	ფურცელი PAGES

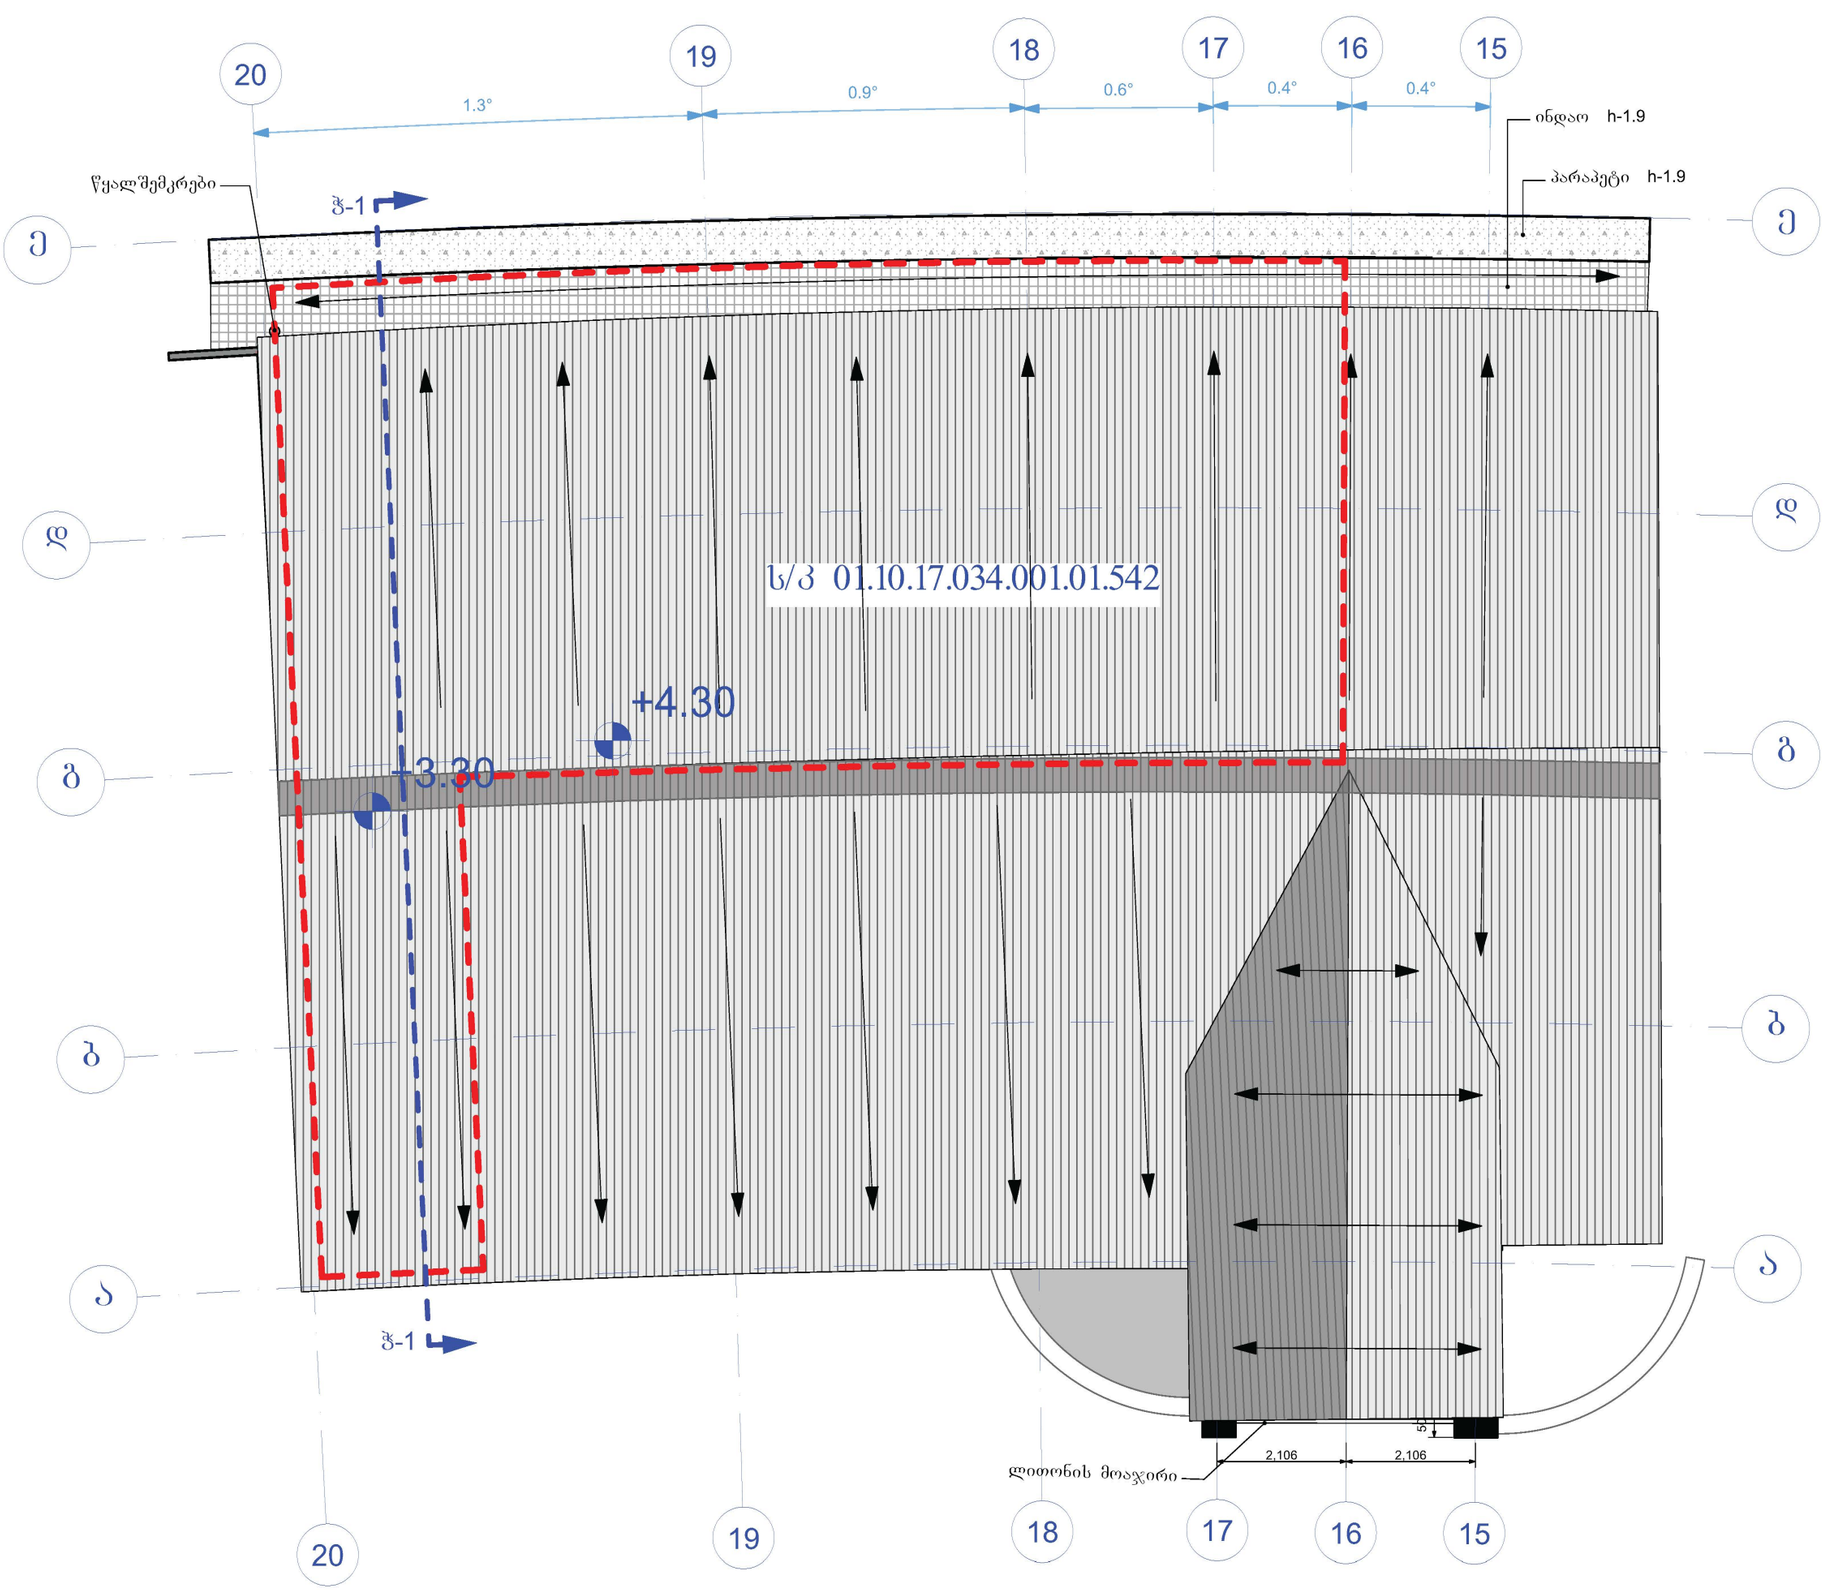

ფორმატი PAPER SIZE	ხელშეკრულების № KONTRACT №	პროექტის № PROJECT №	ფაილის სახელი FILE NAME
A3			

პირობითი აღნიშვნები LEGEND

WGS 1984 -ის კოორდინატთა სისტემის UTM პროექცია

შენიშვნა : მიწის სამუშაოების შესრულებისას შეატყობინეთ კომუნიკაციის წარმომადგენლებს

1. ნახაზზე ზომები მოცემულია მილიმეტრებში;
2. ნახაზზე ყველა ცვლილება მშენებლობისას შეთანხმებული უნდა იყოს პროექტის ავტორთან;
3. შურცლის კორექტირებით ავტომატურად უქმნება წინა ვარიანტი.

დამკვეთი CLIENT	მაია როხვაძე
პროექტი PROJECT	ხხვენში სახლოვრებელი მანსარდის მოწყობის პროექტი
მისამართი ADDRESS	ქალაქი თბილისი, კეკინის გამზირი №2 ს/კ 01.10.17.034.001.01.542

თანამდებობა	გვარი	ხელმოწერა
დირექტორი	ე. აბაშიძე	
მთ.არქიტექტორი	თ. აბაშიძე	

შპს. "ა არქიტექტურა" (205167077)
თბილისი, კეკინის ქ. №2
მობ: 599 190 111
E mail: thomaabashidze@gmail.com

არქიტექტურული ნაწილი
ARCHITECTURE

მასშტაბი SCALE	1:100	თარიღი DATE OF ISSUE	2023
რედაქციის კვება:			
ნახაზი DRWG			

სახურავის გეგმა

სტადია STAGE	ინდექსი INDEX	ფურცელი PAGES

შენიშვნა:

საპროექტო ნიშნულები, როგორც ერთიანი დაშენების პროექტის ნაწილი შეესაბამება შეთანხმებული და უკვე დასრულებული (კოშკურა მხარეს) მშენებლობის ნიშნულებს.

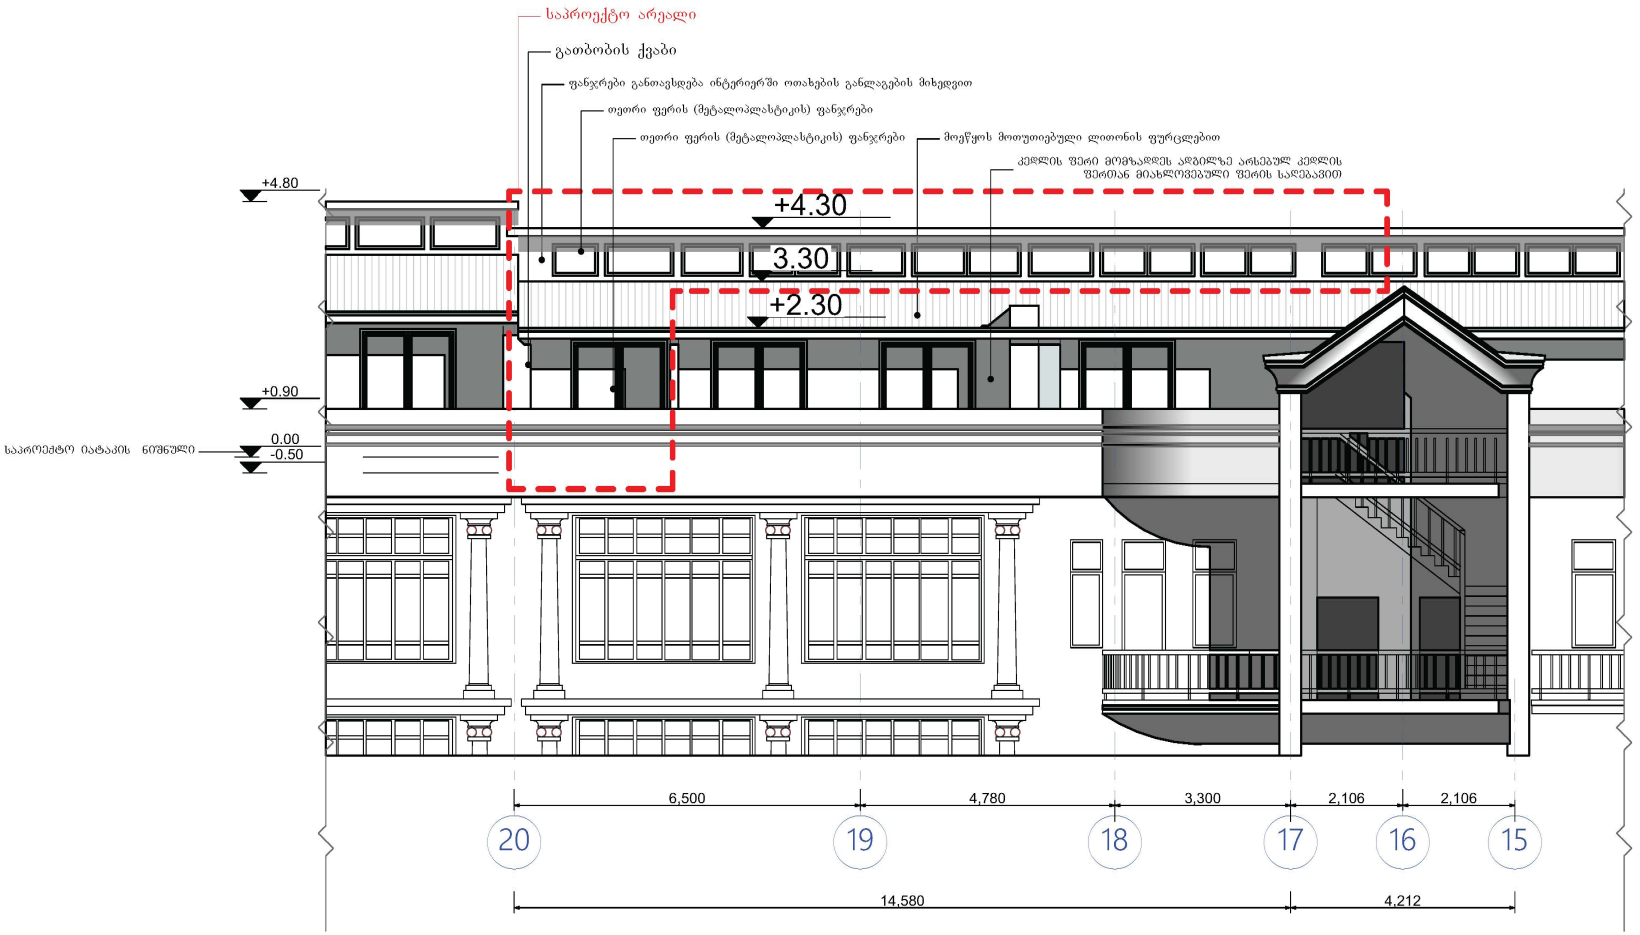

ფორმატი PAPER SIZE	დაკვეთა № KONTRACT №	პროექტის № PROJECT №	ფაილის სახელი FILE NAME
A3			

პირობითი აღნიშვნები LEGEND

WGS 1984 -ის კოორდინატთა სისტემის UTM პროექცია

შენიშვნა : მიწის სამუშაოების შესრულებისას შეატყობინეთ კომუნიკაციის წარმომადგენლებს

1. ნახაზზე ზომები მოცემულია მილიმეტრებში;
2. ნახაზზე ცვლილება შენებლობისას შეთანხმებული უნდა იყოს პროექტის ავტორთან;
3. ფურცლის კორექტირებით ავტომატურად შეიცვლება წინა ვარიანტი.

დამკვეთი CLIENT	მაია რონქაძე
პროექტი PROJECT	სხვენში საცხოვრებელი მანსარდის მოწყობის პროექტი
მისამართი ADDRESS	ქალაქ თბილისი, კეკინის ბაგზირი №2 ს/კ 01.10.17.034.001.01.542

თანამდებობა	გვარი	ხელმოწერა
დირექტორი	თ. აბაშიძე	
მთ.არქიტექტორი	თ. აბაშიძე	

შპს. "ა არქიტექტურა" (205167077)
თბილისი, კეკინის ქ. №2
ფოტ: 599 190 111
E mail: thomaabashidze@gmail.com

არქიტექტურული ნაწილი
ARCHITECTURE

მასშტაბი SCALE	1:100	თარიღი DATE OF ISSUE	2023

ჟურნალის კვეთა:

ნახაზი DRWG

ფასადი ეზოს მხრიდან

სტადია STAGE	ინდექსი INDEX	ფურცელი PAGES

შეთანხმებული პროექტის ფასადი

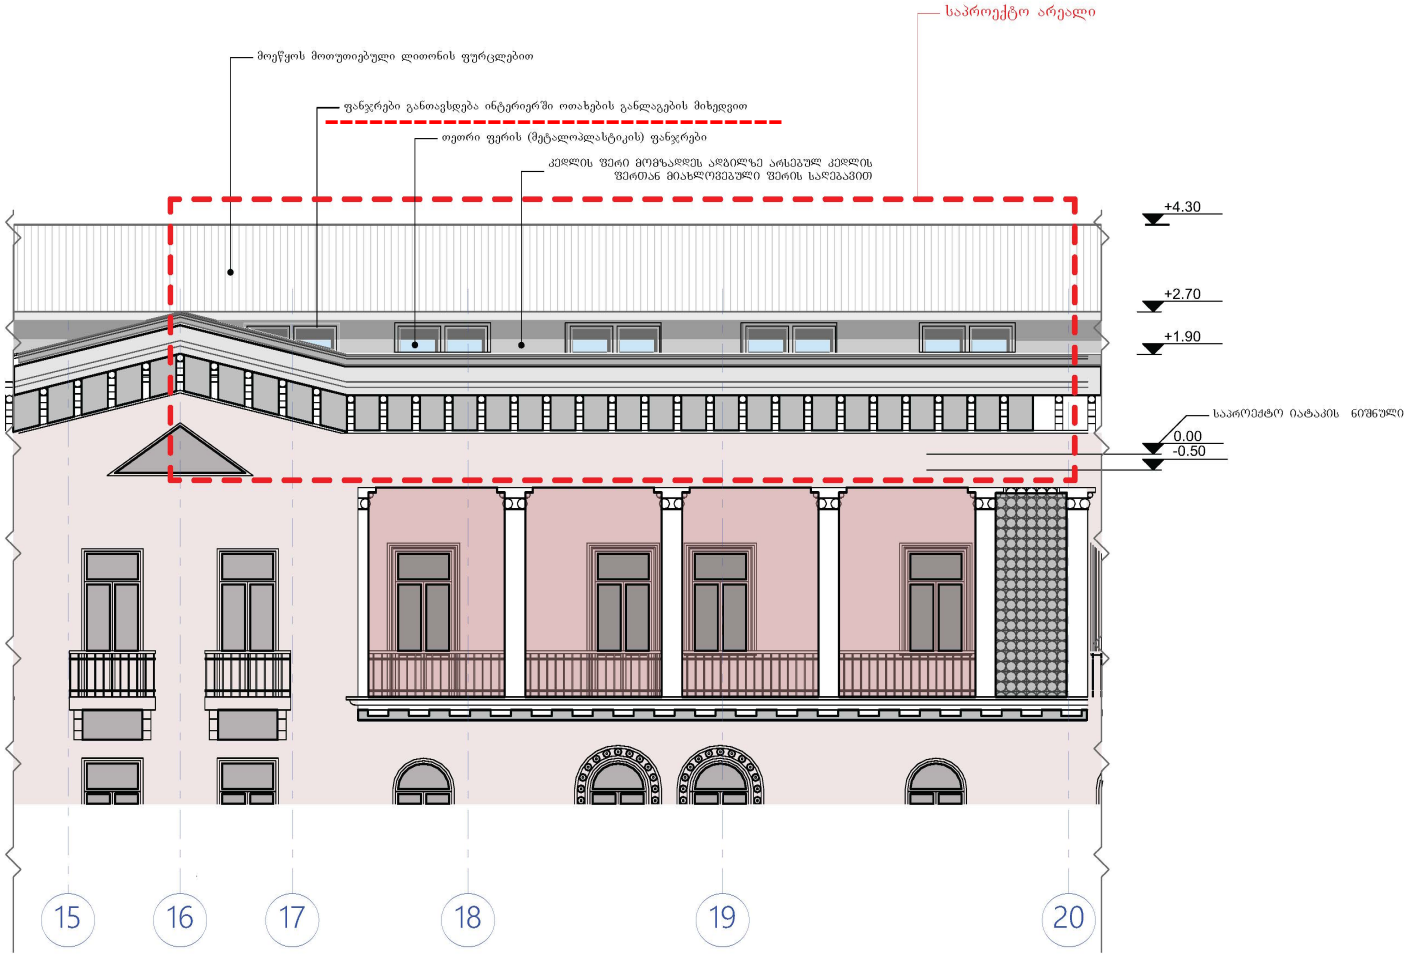

ფორმატი PAPER SIZE	ხელშეკრულება № KONTRACT №	პროექტის № PROJECT №	ფაილის სახელი FILE NAME
A3			

პირობითი აღნიშვნები LEGEND

WGS 1984 -ის კოორდინატთა სისტემის UTM პროექცია

შენიშვნა : მიწის სამუშაოების შესრულებისას შეატყობინებეთ კომუნიკაციის წარმომადგენლებს

1. ნახაზზე ზომები მოცემულია მილიმეტრებში;
2. ნახაზზე ცვლა ცვლილება მშენებლობისას შეთანხმებული უნდა იყოს პროექტის ავტორთან;
3. შურცლის კორექტირებით ავტომატურად შეიცვლება წინა ვარიანტი.

დამკვეთი CLIENT	მაია რობსაძე
პროექტი PROJECT	სხვენში საცხოვრებელი მანსარდის მოწყობის პროექტი
მისამართი ADDRESS	ქალაქი თბილისი, კეკინის გამზირი №2 ს/კ 01.10.17.034.001.01.542

თანამდებობა	გვარი	ხელმოწერა
დირექტორი	ე. აბაშიძე	
მთ.არქიტექტორი	თ. აბაშიძე	

შპს. "ა არქიტექტურა" (205167077)
თბილისი, კეკინის ქ. №2
მობ: 599 190 111
E mail: thomaabashidze@gmail.com

არქიტექტურული ნაწილი
ARCHITECTURE

მასშტაბი SCALE	1:100	თარიღი DATE OF ISSUE	2023

ძველების კვეთა:

ნახაზი DRWG

ფასადი კეკინის გამზირიდან

სტადია STAGE	ინდექსი INDEX	შურცელი PAGES

კორექტირებული პროექტის ფასადი

შენიშვნა:
ფანჯრის ღიობები მოწესრიგდა შეთანხმებულ პროექტთან შესაბამისობაში

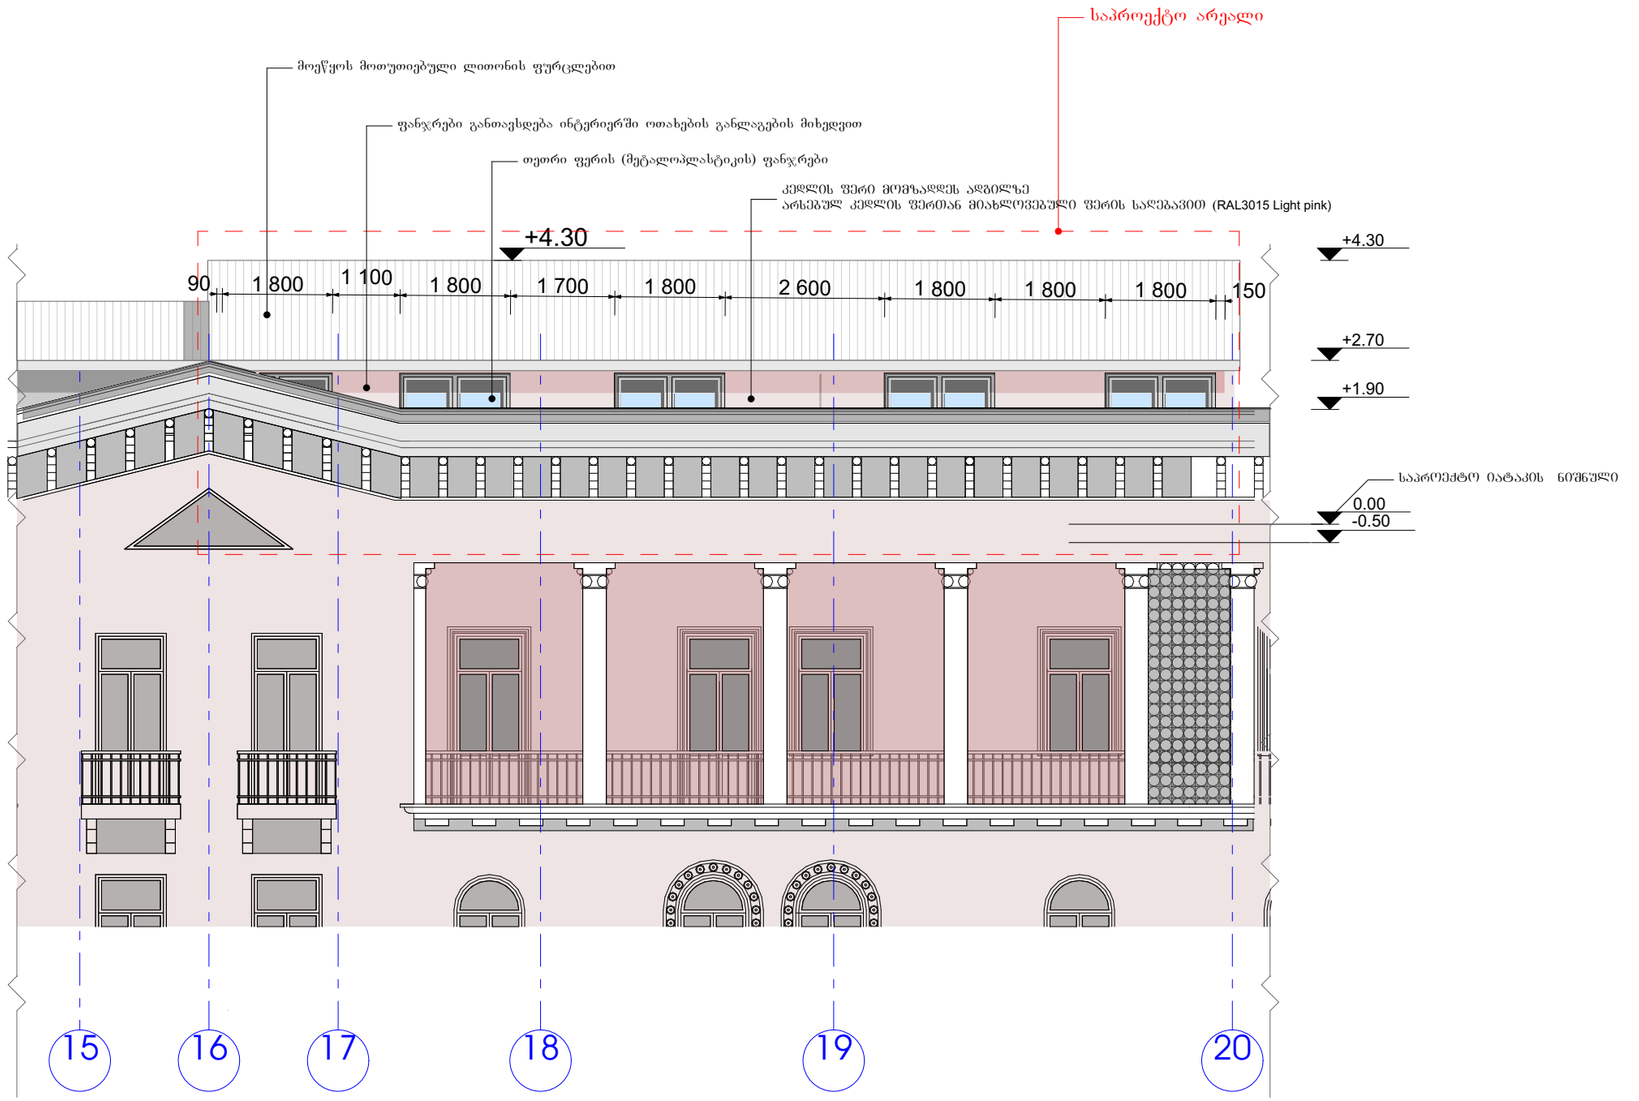

ფორმატი PAPER SIZE	ხელშეკრულების № KONTRACT №	პროექტის № PROJECT №	ფაილის სახელი FILE NAME
A3			

პირობითი აღნიშვნები LEGEND

WGS 1984 -ის კოორდინატთა სისტემის UTM პროექცია

შენიშვნა : მიწის სამუშაოების შესრულებისას შეატყობინეთ კომუნიკაციის წარმომადგენლებს

1. ნახაზზე ზომები მოცემულია მილიმეტრებში;
2. ნახაზზე ყველა ცვლილება მშენებლობისას შეთანხმებული უნდა იყოს პროექტის ავტორთან;
3. შურცლის კორექტირებით ავტომატურად უქმნება ორი ვარიანტი.

დამკვეთი CLIENT	მაია როხვაძე
პროექტი PROJECT	ხხვენში სატხოვრებელი მანარდის მოწყობის პროექტი
მისამართი ADDRESS	ქალაქი თბილისი, კეკინის გამზირი №2 ს/კ 01.10.17.034.001.01.542

თანამდებობა	გვარი	ხელმოწერა
დირექტორი	ე. აბაშიძე	
მთ.არქიტექტორი	თ. აბაშიძე	

შპს. "ა არქიტექტურა" (205167077)
თბილისი, კეკინის ქ. №2
მობ: 599 190 111
E mail: thomaabashidze@gmail.com

არქიტექტურული ნაწილი
ARCHITECTURE

მასშტაბი SCALE	1:100	თარიღი DATE OF ISSUE	2026
რედაქციის კოდი№			
ნახაზი DRWG			

ფასადი კეკინის გამზირიდან

სტადია STAGE	ინდექსი INDEX	შურცელი PAGES


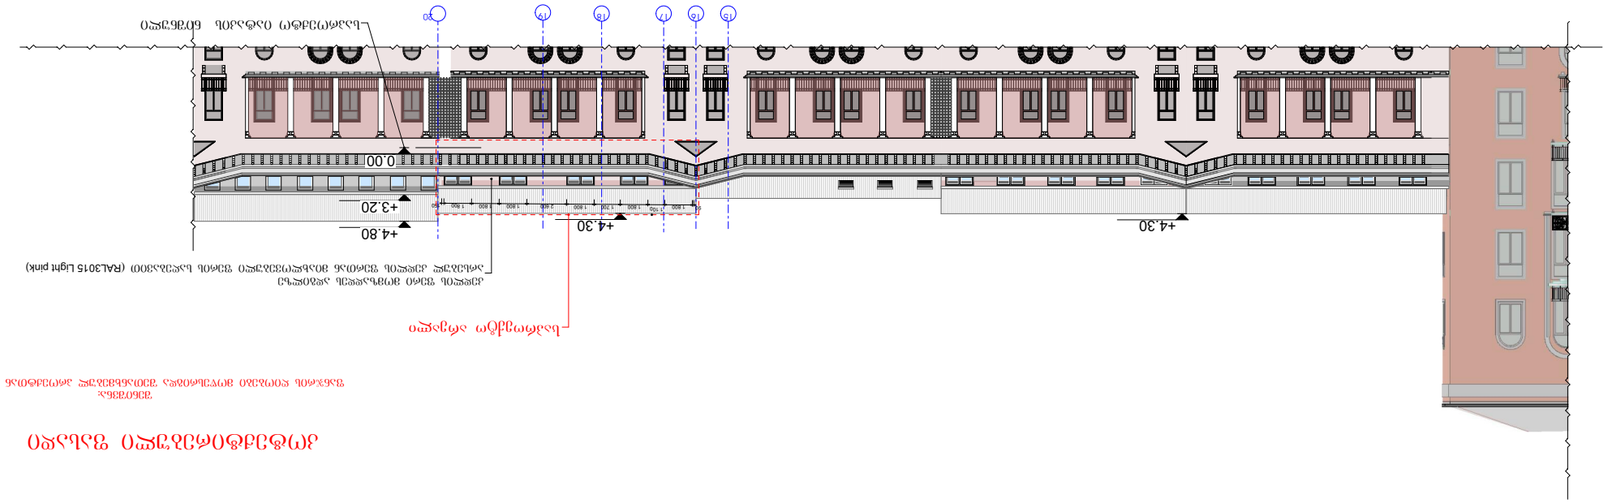


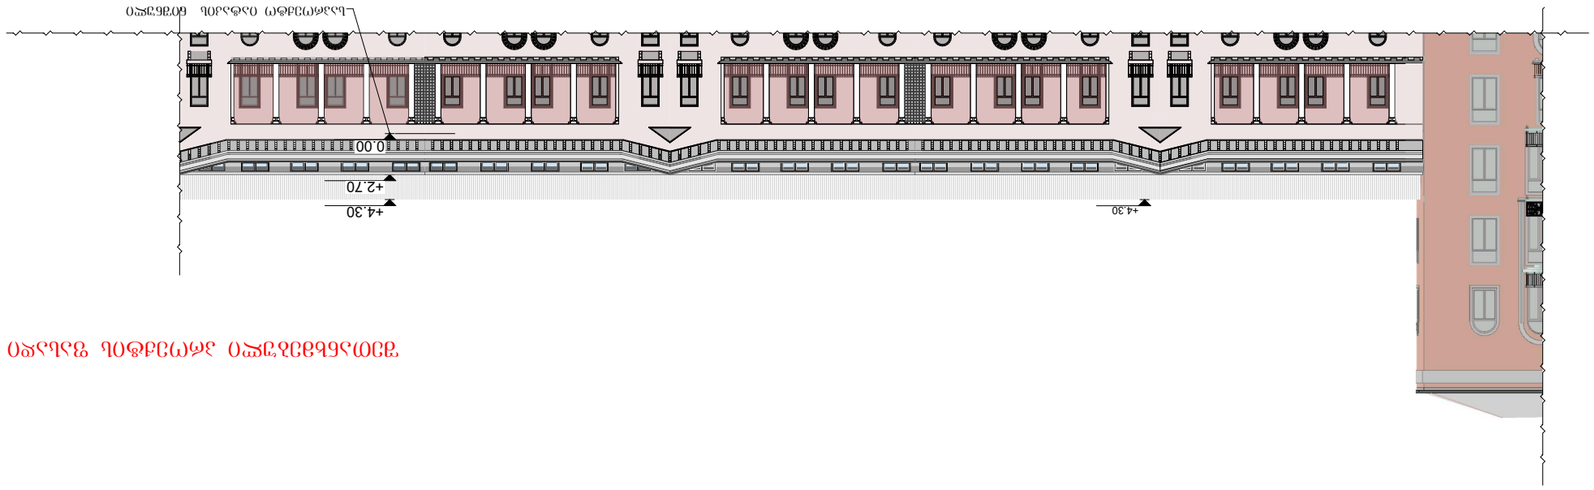





















შეთანხმებული პროექტის ფასადი ეზოს მხრიდან



არსებული სიტუაცია

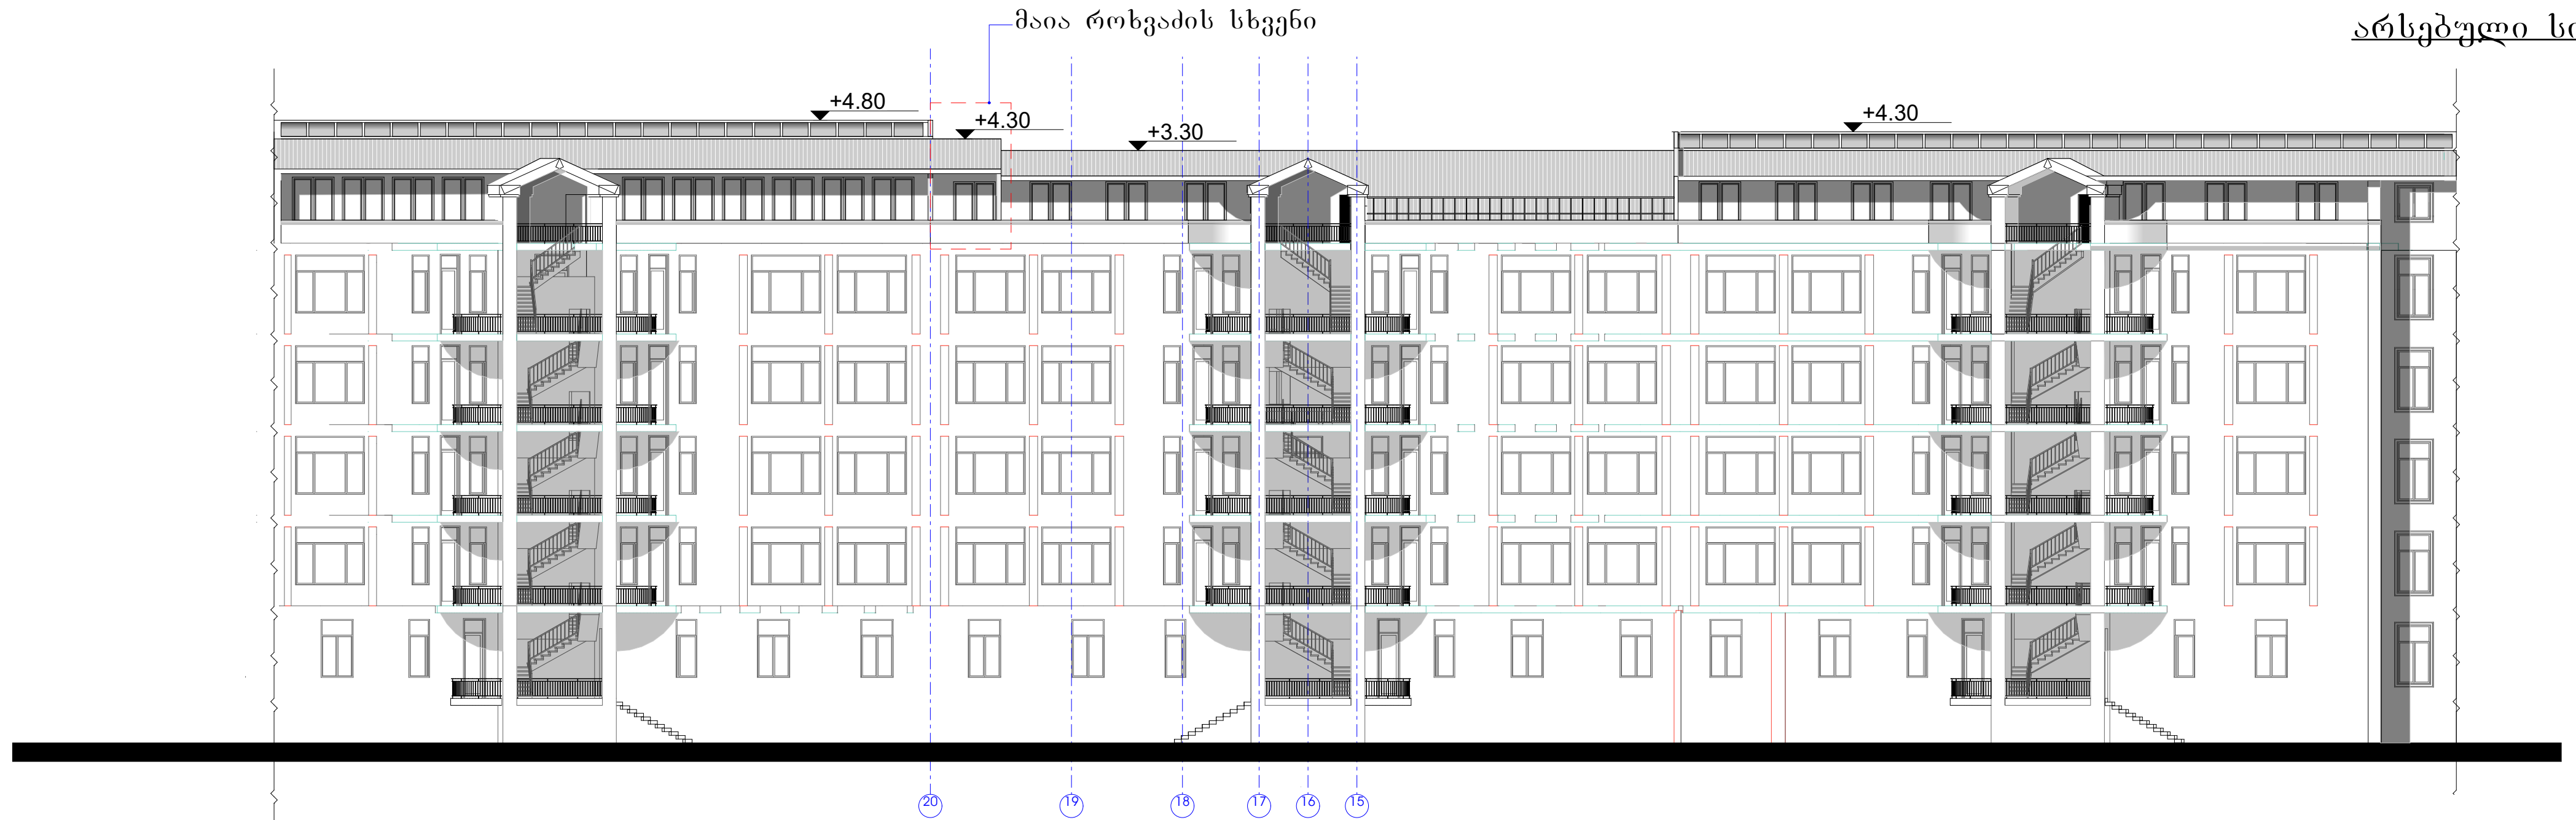

საპროექტო ფასადი



ფორმატი PAPER SIZE	დაკვეთა № KONTRACT №	პროექტის № PROJECT №	ფაილის სახელი FILE NAME
A3			

პირობითი აღნიშვნები LEGEND

WGS 1984 -ის კოორდინატთა სისტემის UTM პროექცია

შენიშვნა : მიწის სამუშაოების შესრულებისას შეატყობინეთ კომუნიკაციის წარმომადგენლებს

1. ნახაზზე ზომები მოცემულია მილიმეტრებში;
2. ნახაზზე ყველა ცვლილება მშენებლობისას შეთანხმებული უნდა იყოს პროექტის ავტორთან;
3. ფურცლის კორექტირებით ავტომატურად უქმდება წინა ვარიანტი.

დამკვეთი CLIENT	მაია როხვაძე
პროექტი PROJECT	სხვენში საცხოვრებელი მანსარდის მოწყობის პროექტი
მისამართი ADDRESS	ქალაქი თბილისი, პეკინის გამზირი №2 ს/კ 01.10.17.034.001.01.542

თანამდებობა	გვარი	ხელმოწერა
დირექტორი	ე. აბაშიძე	
მთ.არქიტექტორი	თ. აბაშიძე	

A Architecture

შპს. "ა არქიტექტურა" (205167077)
თბილისი, პეკინის ქ. №2
მობ: 599 190 111
E mail: thomaabashidze@gmail.com

არქიტექტურული ნაწილი
ARCHITECTURE

მასშტაბი SCALE		თარიღი DATE OF ISSUE	2025
რელიეფის კვეთა:			

ნახაზი DRWG

ფასადი ეზოს მხრიდან

სტადია STAGE	ინდექსი INDEX	ფურცელი PAGES

არსებული ჭრილი 1 - 1

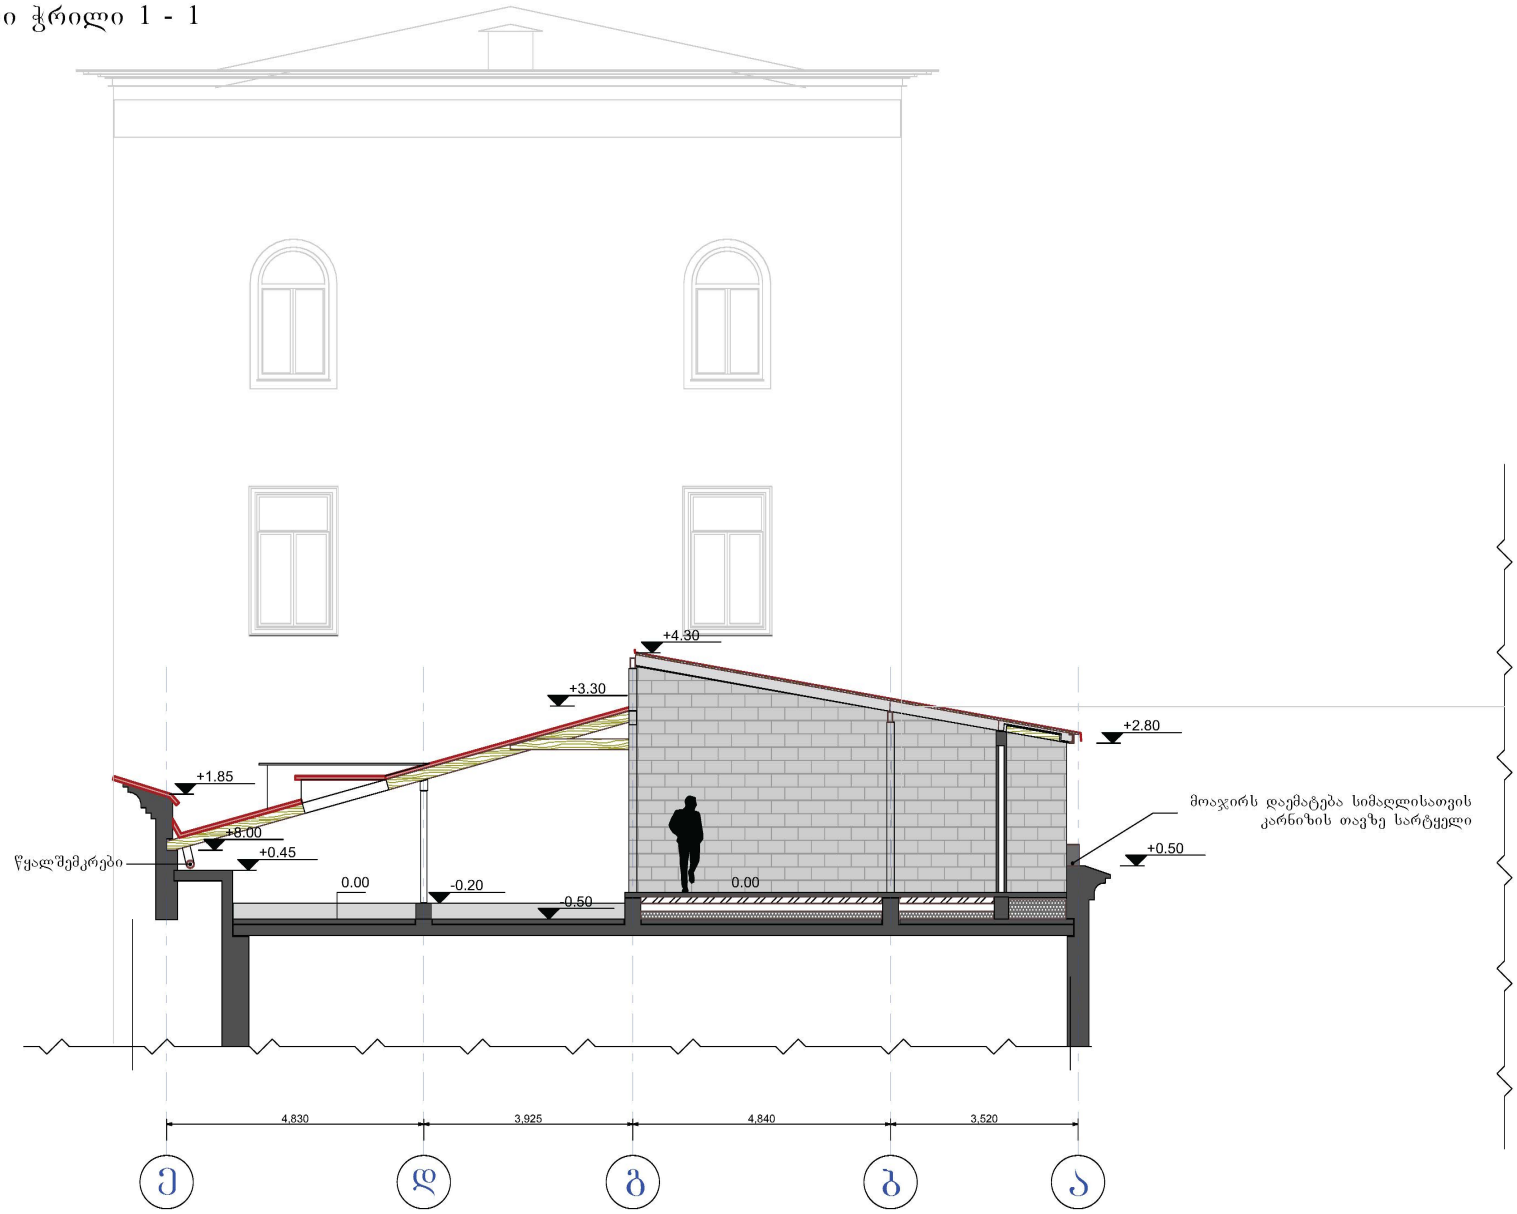

ფორმატი PAPER SIZE	ხელშეკრულების № KONTRACT №	პროექტის № PROJECT №	ფაილის სახელი FILE NAME
A3			

პირობითი აღნიშვნები LEGEND

WGS 1984 -ის კოორდინატთა სისტემის UTM პროექცია

შენიშვნა : მიწის სამუშაოების შესრულებისას შეატყობინებეთ კომუნიკაციის წარმომადგენლებს

1. ნახაზზე ზომები მოცემულია მილიმეტრებში;
2. ნახაზზე ყველა ცვლილება მშენებლობისას შეთანხმებული უნდა იყოს პროექტის ავტორთან;
3. შურცლის კორექტირებით ავტომატურად შეიცვლება წინა ვარიანტი.

დამკვეთი CLIENT	მაია რონქაძე
პროექტი PROJECT	სხვენში საცხოვრებელი მანსარდის მოწყობის პროექტი
მისამართი ADDRESS	ქალაქ თბილისი, კეკინის ბაგხირი №2 ს/კ 01.10.17.034.001.01.542

თანამდებობა	გვარი	ხელმოწერა
დირექტორი	თ. აბაშიძე	
მთ.არქიტექტორი	თ. აბაშიძე	
კონსტრუქტორი	თ. მაცაბერიძე	

შპს. "ა არქიტექტურა" (205167077)
თბილისი, კეკინის ქ. №2
მობ: 599 190 111
E mail: thomaabashidze@gmail.com

არქიტექტურული ნაწილი
ARCHITECTURE

მასშტაბი SCALE	1:100	თარიღი DATE OF ISSUE	2023

ძირითადი კვეთა:

ნახაზი DRWG

არსებული ჭრილი (1-1)

სტადია STAGE	ინდექსი INDEX	შურცელი PAGES

არსებული ჭრილი 1 - 1

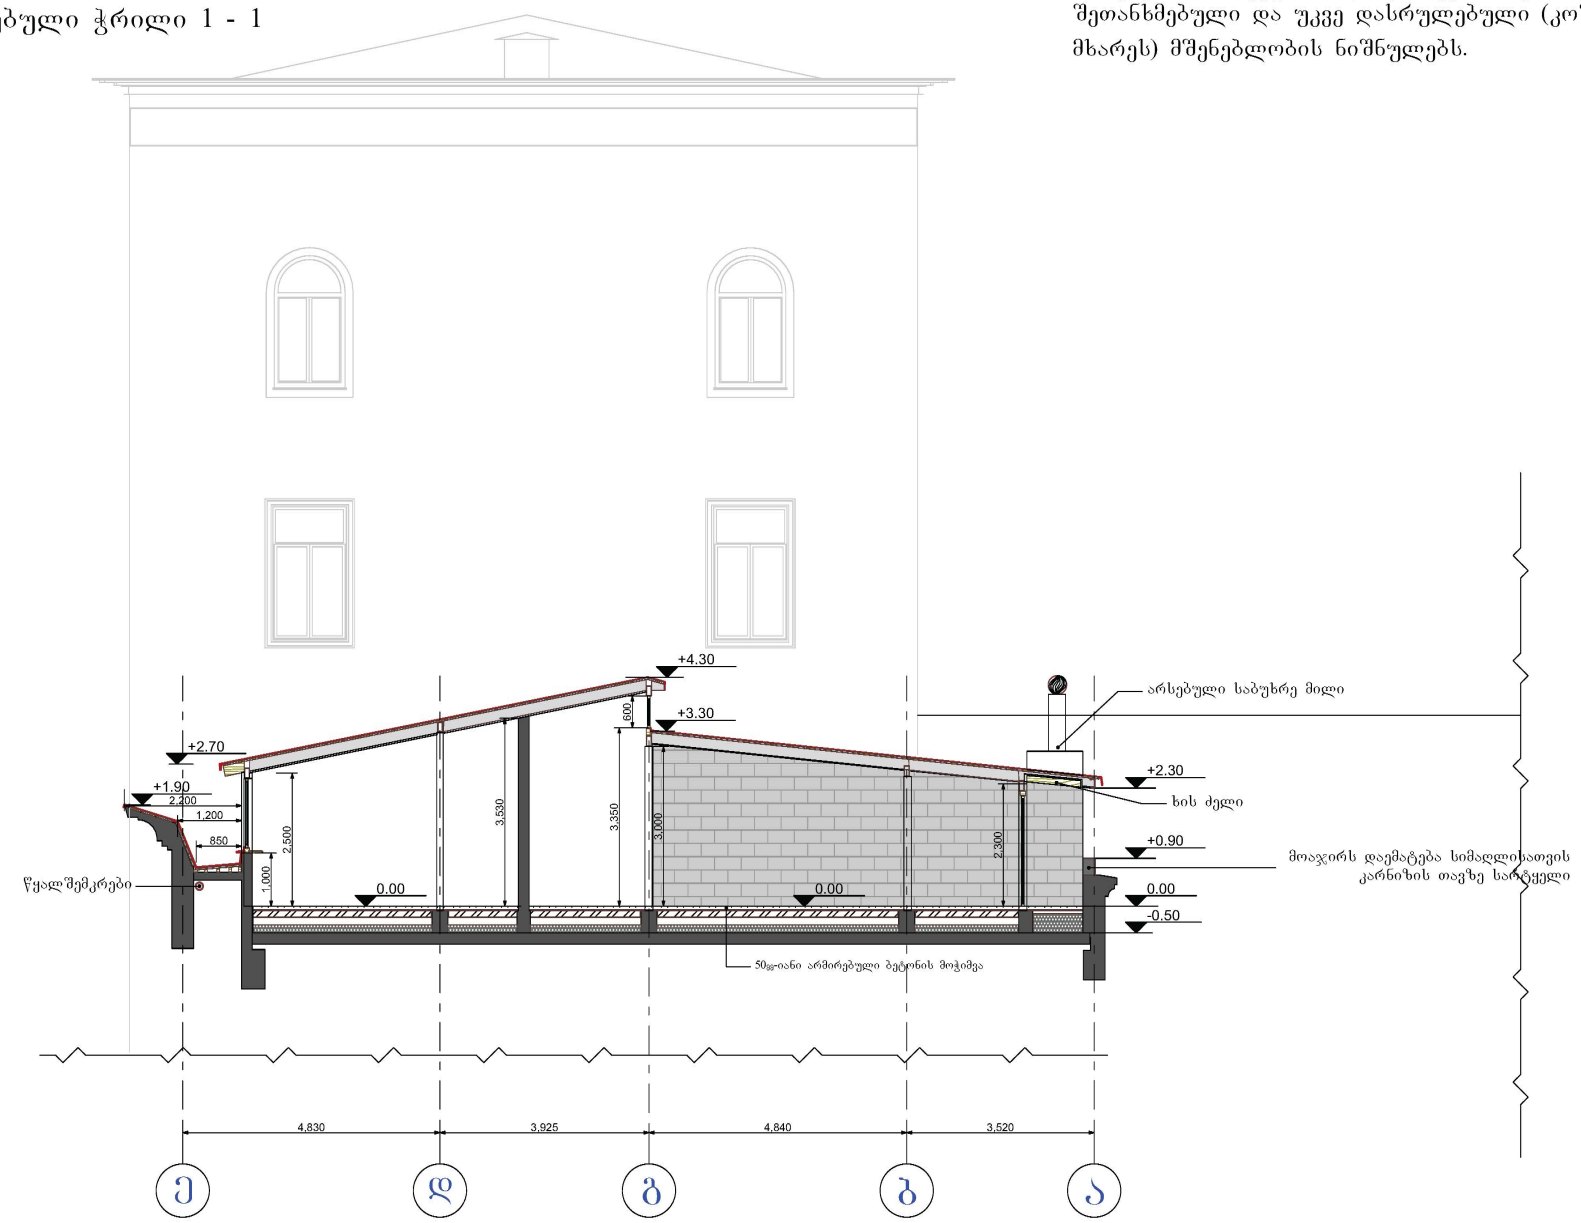

შენიშვნა:

საპროექტო ნიშნულები, როგორც ერთიანი დაშენების პროექტის ნაწილი შეესაბამება შეთანხმებული და უკვე დასრულებული (კოშკურა მხარეს) მშენებლობის ნიშნულებს.

ფორმატი PAPER SIZE	ხელშეკრულება № KONTRACT №	პროექტის № PROJECT №	ფაილის სახელი FILE NAME
A3			

პირობითი აღნიშვნები LEGEND

WGS 1984 -ის კოორდინატთა სისტემის UTM პროექცია

შენიშვნა : მიწის სამუშაოების შესრულებისას შეატყობინებთ კომუნიკაციის წარმომადგენლებს

1. ნახაზზე ზომები მოცემულია მილიმეტრებში;
2. ნახაზზე ცვლა ცვლილება მშენებლობისას შეთანხმებული უნდა იქნეს პროექტის ავტორთან;
3. შურცლის კორექტირებით ავტომატურად შეიძლება წინა ვარიანტი.

დამკვეთი CLIENT	მაია რონქაძე
პროექტი PROJECT	სხვენში საცხოვრებელი მანსარდის მოწყობის პროექტი
მისამართი ADDRESS	ქალაქი თბილისი, კეკინის ბაგხირი №2 ს/კ 01.10.17.034.001.01.542

თანამდებობა	გვარი	ხელმოწერა
დირექტორი	თ. აბაშიძე	
მთ.არქიტექტორი	თ. აბაშიძე	
კონსტრუქტორი	თ. მაცაბერიძე	

შპს. "ა არქიტექტურა" (205167077)
თბილისი, კეკინის ქ. №2
ფოტ: 599 190 111
E mail: thomaabashidze@gmail.com

არქიტექტურული ნაწილი ARCHITECTURE

მასშტაბი SCALE	1:100	თარიღი DATE OF ISSUE	2023
ძველების კვეთა:			

ნახაზი DRWG

საპროექტო ჭრილი (1-1)

სტადია STAGE	ინდექსი INDEX	შურცელი PAGES

არსებული ხედი ფრაგმენტი - 1

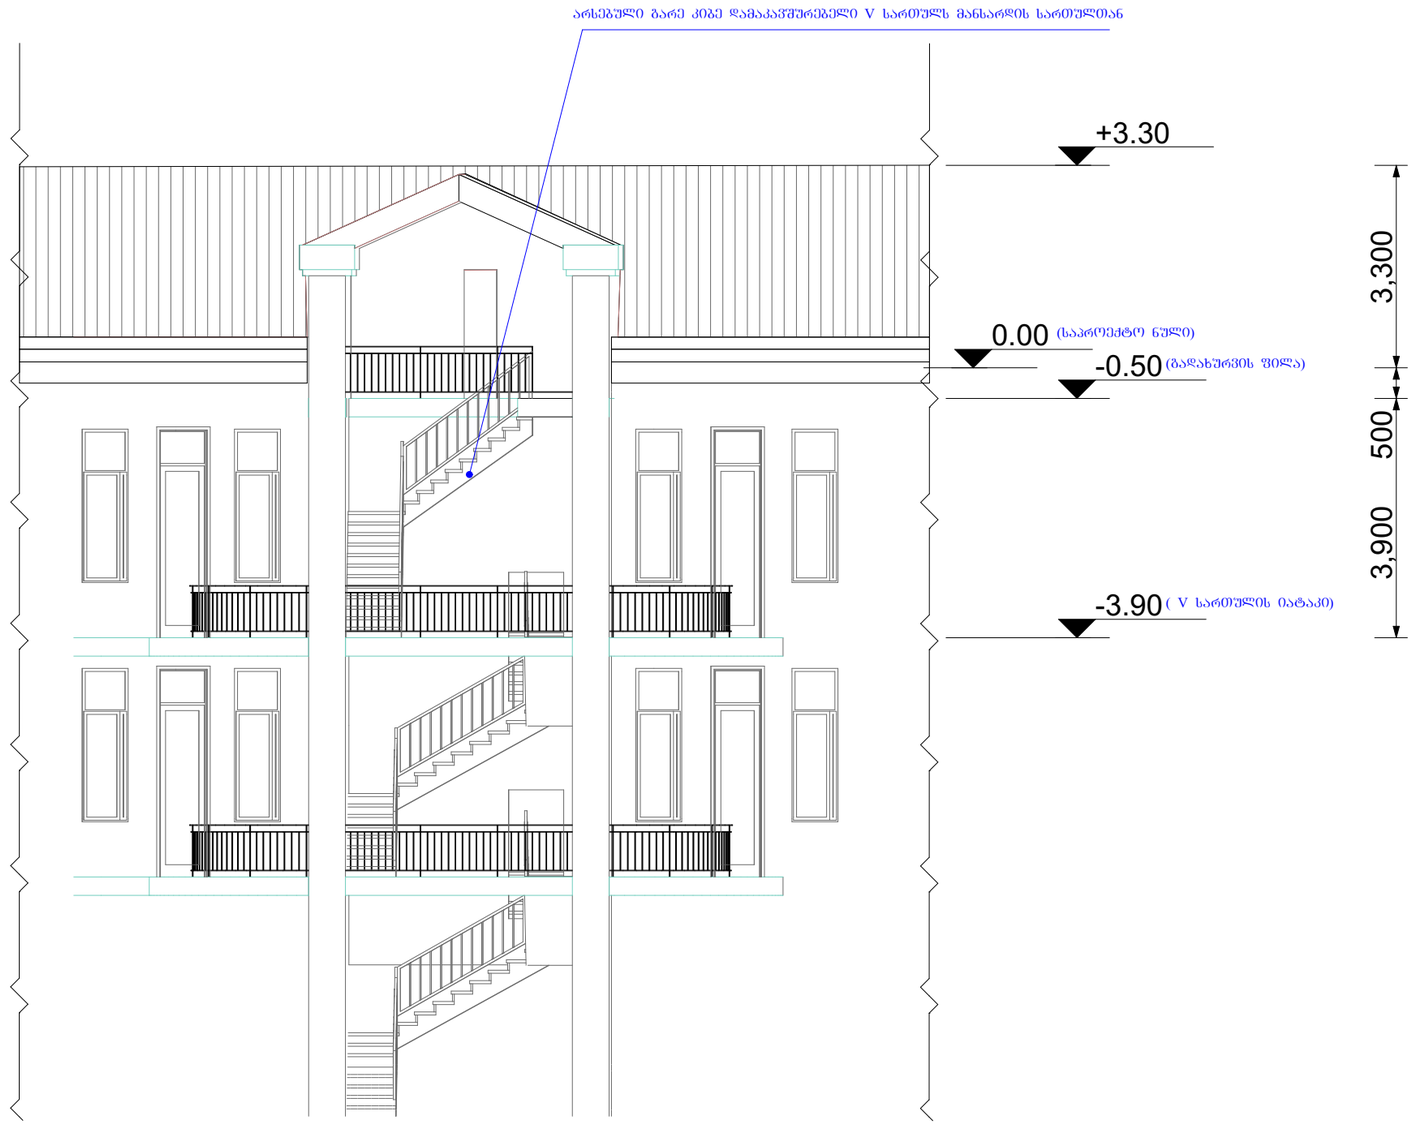

ფორმატი PAPER SIZE	დაკვეთა № KONTRACT №	პროექტის № PROJECT №	ფაილის სახელი FILE NAME
A3			

პირობითი აღნიშვნები LEGEND

WGS 1984 -ის კოორდინატთა სისტემის UTM პროექცია

შენიშვნა : მიწის სამუშაოების შესრულებისას შეატყობინეთ კომუნიკაციის წარმომადგენლებს

1. ნახაზზე ზომები მოცემულია მილიმეტრებში;
2. ნახაზზე ყველა ცვლილება შეთანხმებისას შეთანხმებული უნდა იყოს პროექტის ავტორთან;
3. შურცლის კორექტირებით ავტომატურად უქმნება ღინა ვარიანტი.

დამკვეთი CLIENT	მაია როხვაძე
პროექტი PROJECT	ხხვენში საცხოვრებელი მანსარდის მოწყობის პროექტი
მისამართი ADDRESS	ქალაქი თბილისი, კეკინის გამზირი №2 ს/კ 01.10.17.034.001.01.542

თანამდებობა	გვარი	ხელმოწერა
დირექტორი	თ. აბაშიძე	
მთ.არქიტექტორი	თ. აბაშიძე	
კონსტრუქტორი	თ. მაცაბერიძე	

შპს. "ა არქიტექტურა" (205167077)
თბილისი, კეკინის ქ. №2
მობ: 599 190 111
E mail: thomaabashidze@gmail.com

არქიტექტურული ნაწილი
ARCHITECTURE

მასშტაბი SCALE	1:100	თარიღი DATE OF ISSUE	2023
რედაქციის ქვემო:			
ნახაზი DRWG			

ხედი ფრაგმენტი-1)

სტადია STAGE	ინდექსი INDEX	შურცელი PAGES

არსებული ჭრილი 2 - 2

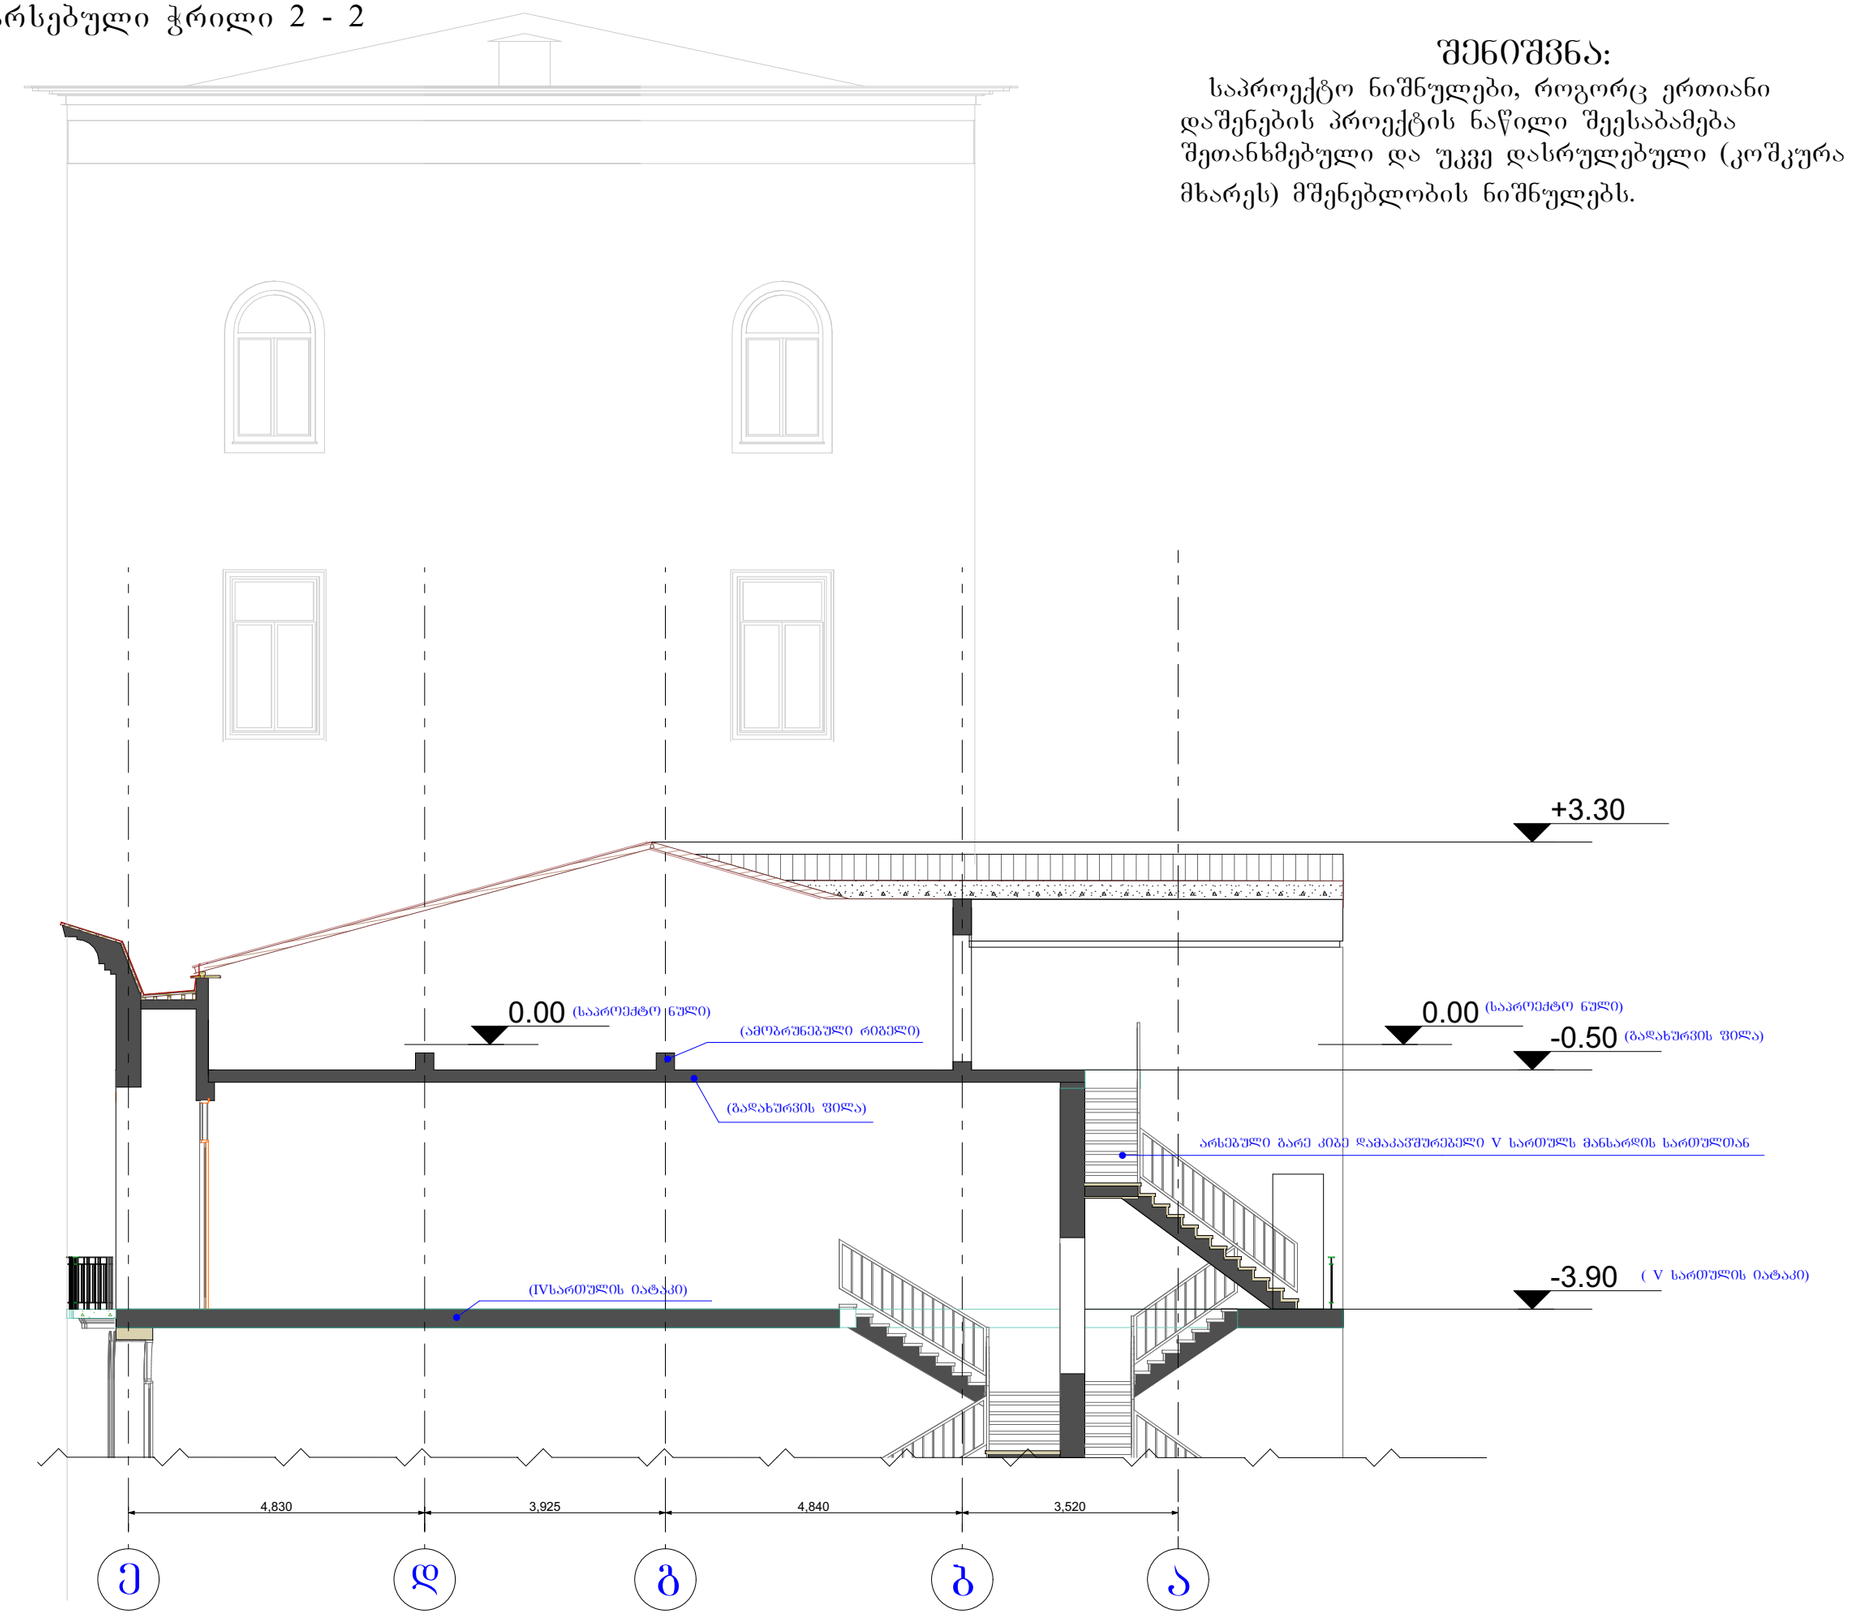

შენიშვნა:

საპროექტო ნიშნულები, როგორც ერთიანი დაშენების პროექტის ნაწილი შეესაბამება შეთანხმებული და უკვე დასრულებული (კოშკურა მხარეს) მშენებლობის ნიშნულებს.

ფორმატი PAPER SIZE	დაკვეთა № KONTRACT №	პროექტის № PROJECT №	ფაილის სახელი FILE NAME
A3			

პირობითი აღნიშვნები LEGEND

WGS 1984 -ის კოორდინატთა სისტემის UTM პროექცია

შენიშვნა : მიწის სამუშაოების შესრულებისას შეატყობინეთ კომუნიკაციის წარმომადგენლებს

1. ნახაზზე ზომები მოცემულია მილიმეტრებში;
2. ნახაზზე ყველა ცვლილება მშენებლობისას შეთანხმებული უნდა იყოს პროექტის ავტორთან;
3. შურცლის კორექტირებით ავტომატურად უქმნება ორი ვარიანტი.

დამკვეთი CLIENT	მაია როხვაძე
პროექტი PROJECT	ხხვენში საცხოვრებელი მანსარდის მოწყობის პროექტი
მისამართი ADDRESS	ქალაქი თბილისი, კოკიხის გამზირი №2 ს/კ 01.10.17.034.001.01.542

თანამდებობა	გვარი	ხელმოწერა
დირექტორი	თ. აბაშიძე	
მთ.არქიტექტორი	თ. აბაშიძე	
კონსტრუქტორი	თ. მაცაბერიძე	

შპს. "ა არქიტექტურა" (205167077)
თბილისი, კოკიხის ქ. №2
მობ: 599 190 111
E mail: thomaabashidze@gmail.com

არქიტექტურული ნაწილი ARCHITECTURE

მასშტაბი SCALE	1:100	თარიღი DATE OF ISSUE	2023
რედაქციის კვეთა:			
ნახაზი DRWG			

არსებული ჭრილი (ჭ2-2)

სტადია STAGE	ინდექსი INDEX	ფურცელი PAGES

საპროექტო ჭრილი 2 - 2

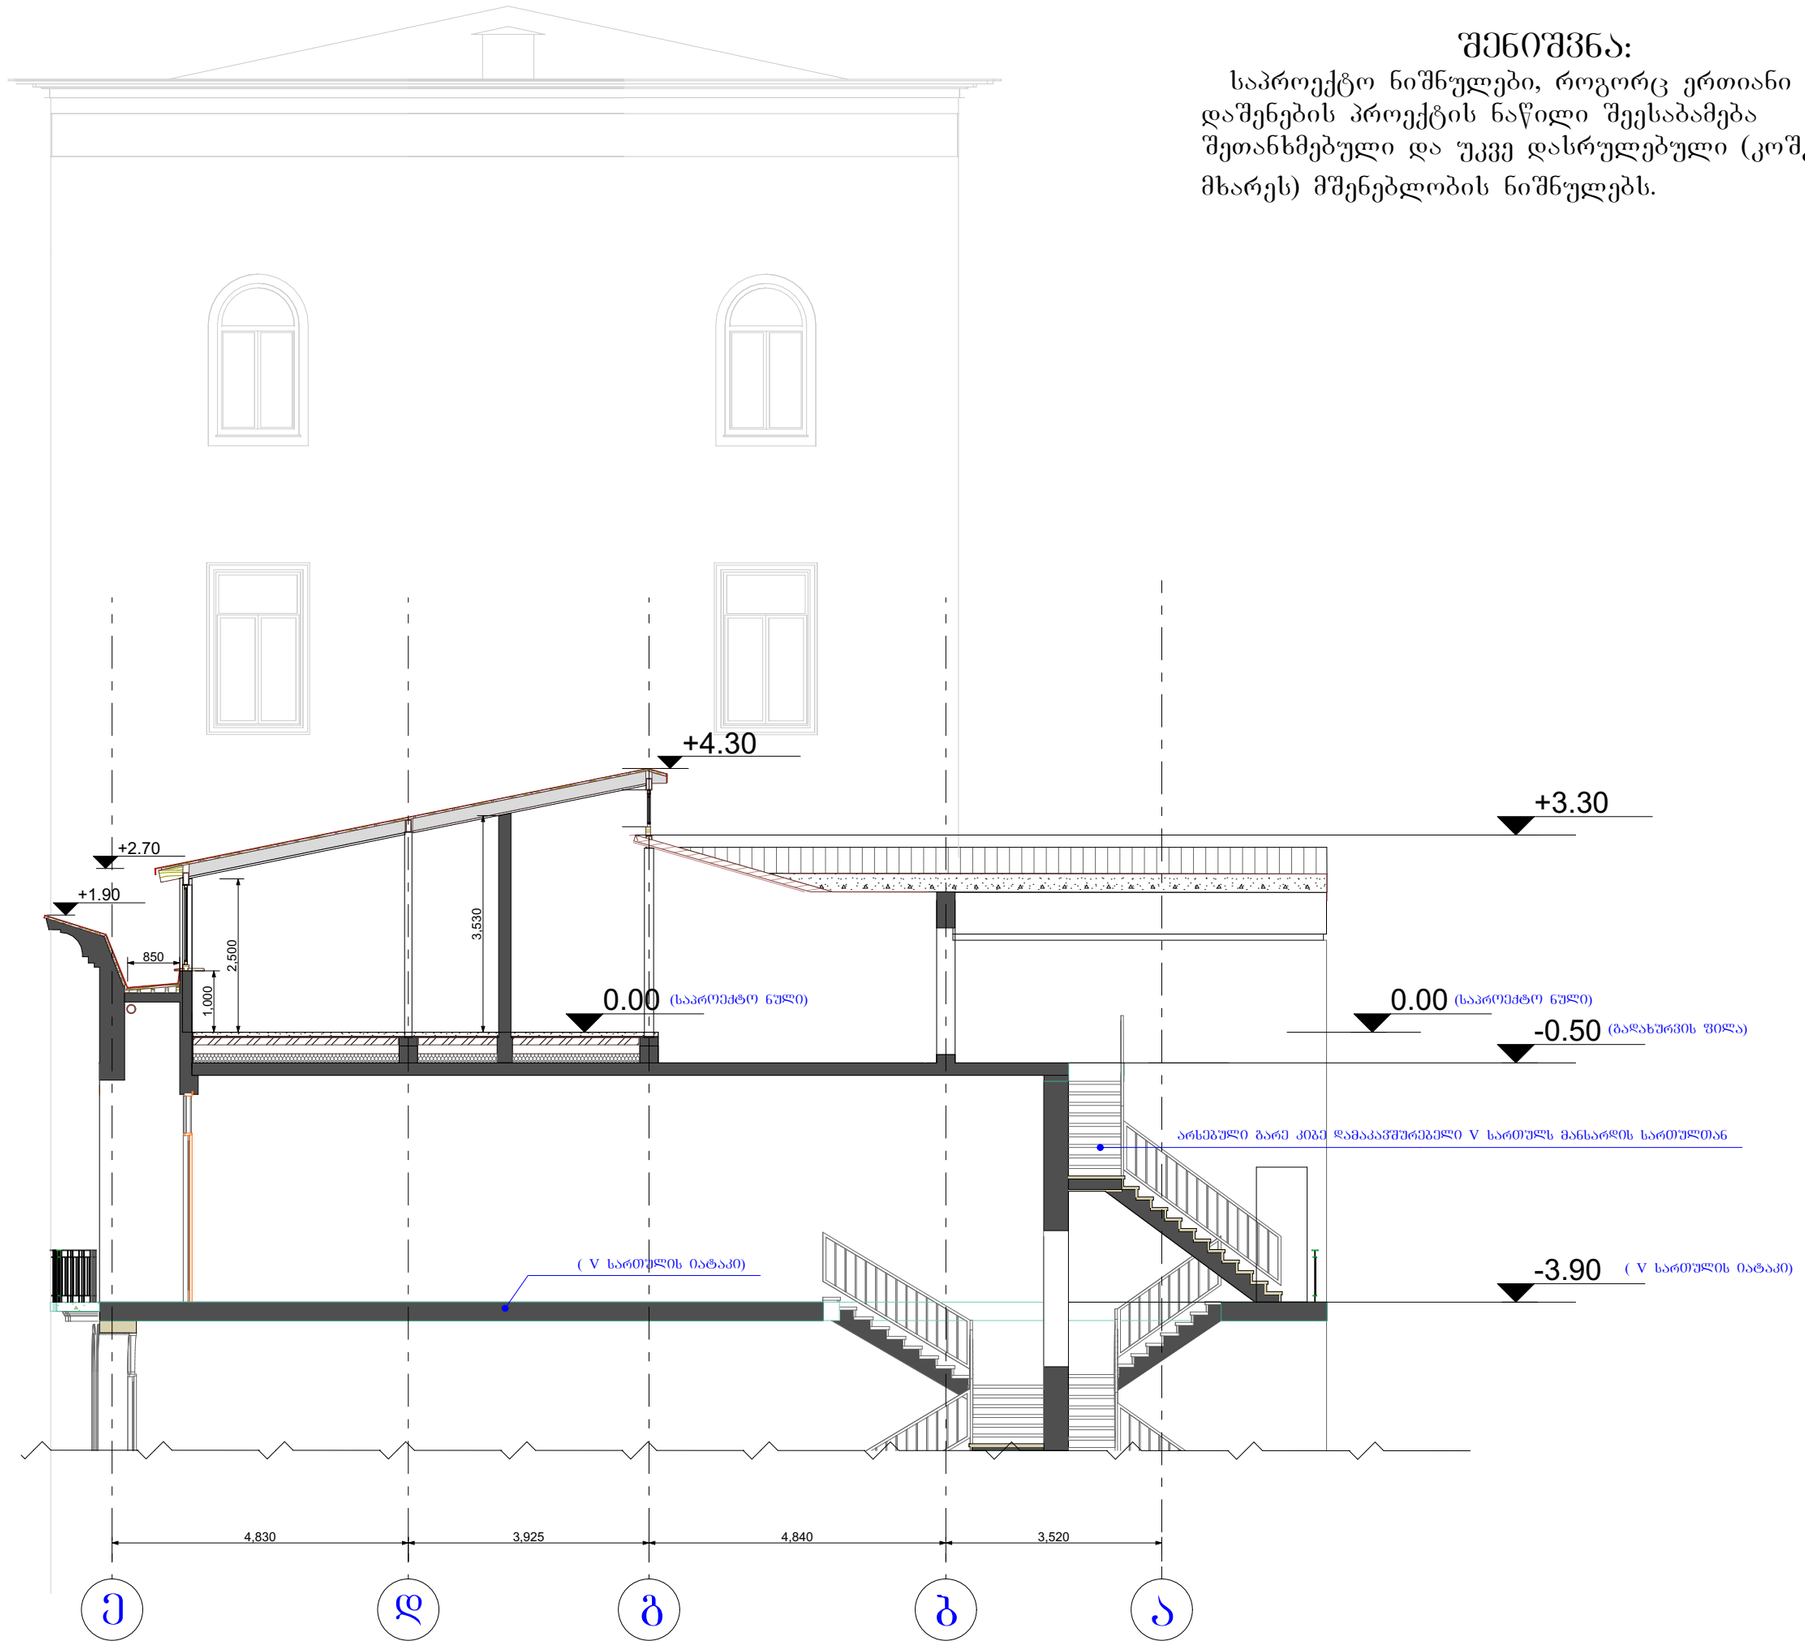

შენიშვნა:

საპროექტო ნიშნულები, როგორც ერთიანი დაშენების პროექტის ნაწილი შეესაბამება შეთანხმებული და უკვე დასრულებული (კოშკურა მხარეს) მშენებლობის ნიშნულებს.

ფორმატი PAPER SIZE	დაკვეთა № KONTRACT №	პროექტის № PROJECT №	ფაილის სახელი FILE NAME
A3			

პირობითი აღნიშვნები LEGEND

WGS 1984 -ის კოორდინატთა სისტემის UTM პროექცია

შენიშვნა : მიწის სამუშაოების შესრულებისას შეატყობინეთ კომუნიკაციის წარმომადგენლებს

1. ნახაზზე ზომები მოცემულია მილიმეტრებში;
2. ნახაზზე ყველა ცვლილება მშენებლობისას შეთანხმებული უნდა იყოს პროექტის ავტორთან;
3. შურცლის კორექტირებით ავტომატურად უქმნება ორი ვარიანტი.

დამკვეთი CLIENT	მაია როხვაძე
პროექტი PROJECT	ხხვეწში სატხოვრებელი მანსარდის მოწყობის პროექტი
მისამართი ADDRESS	ქალაქი თბილისი, კესპინის გამზირი №2 ს/კ 01.10.17.034.001.01.542

თანამდებობა	გვარი	ხელმოწერა
დირექტორი	თ. აბაშიძე	
მთ.არქიტექტორი	თ. აბაშიძე	
კონსტრუქტორი	თ. მაცაბერიძე	

შპს. "ა არქიტექტურა" (205167077)
თბილისი, კესპინის ქ. №2
მობ: 599 190 111
E mail: thomaabashidze@gmail.com

არქიტექტურული ნაწილი ARCHITECTURE

მასშტაბი SCALE	1:100	თარიღი DATE OF ISSUE	2023
რედაქციის კვების:			
ნახაზი DRWG			

საპროექტო ჭრილი (ჭ2-2)

სტადია STAGE	ინდექსი INDEX	ფურცელი PAGES

შენიშვნა:
ფანჯრის ღიობები მოწესრიგდა შეთანხმებულ პროექტთან შესაბამისობაში



თეთრი ფერის (ალუმინის) ფანჯრები

კედლის ფერი მომზადდეს ადგილზე
არსებულ კედლის ფერთან მიახლოვებული ფერის საღებავით (RAL3015 Light pink)

ფორმატი PAPER SIZE	ხელშეკრულების № KONTRACT №	პროექტის № PROJECT №	ფაილის სახელი FILE NAME
A3			

პირობითი აღნიშვნები LEGEND

WGS 1984 -ის კოორდინატთა სისტემის UTM პროექცია

შენიშვნა : მიწის სამუშაოების შესრულებისას შეატყობინეთ კომუნიკაციის წარმომადგენელს

1. ნახაზზე ზომები მოცემულია მილიმეტრებში;
2. ნახაზზე ყველა ცვლილება მშენებლობისას შეთანხმებული უნდა იყოს პროექტის ავტორთან;
3. შურცლის კორექტირებით ავტომატურად უქმნება ორი ვარიანტი.

დამკვეთი CLIENT	მაია როხვაძე
პროექტი PROJECT	ხხვენში საცხოვრებელი მანსარდის მოწყობის პროექტი
მისამართი ADDRESS	ქალაქი თბილისი, კეკინის გამზირი №2 ს/კ 01.10.17.034.001.01.542

თანამდებობა	გვარი	ხელმოწერა
დირექტორი	ე. აბაშიძე	
მთარქიტექტორი	თ. აბაშიძე	

შპს. "ა არქიტექტურა" (205167077)
თბილისი, კეკინის ქ. №2
მობ: 599 190 111
E mail: thomaabashidze@gmail.com

არქიტექტურული ნაწილი
ARCHITECTURE

მასშტაბი SCALE		თარიღი DATE OF ISSUE	2026
რედაქციის კვეთა:			
ნახაზი DRWG			

ფოტომონტაჟი

სტადია STAGE	ინდექსი INDEX	ფურცელი PAGES

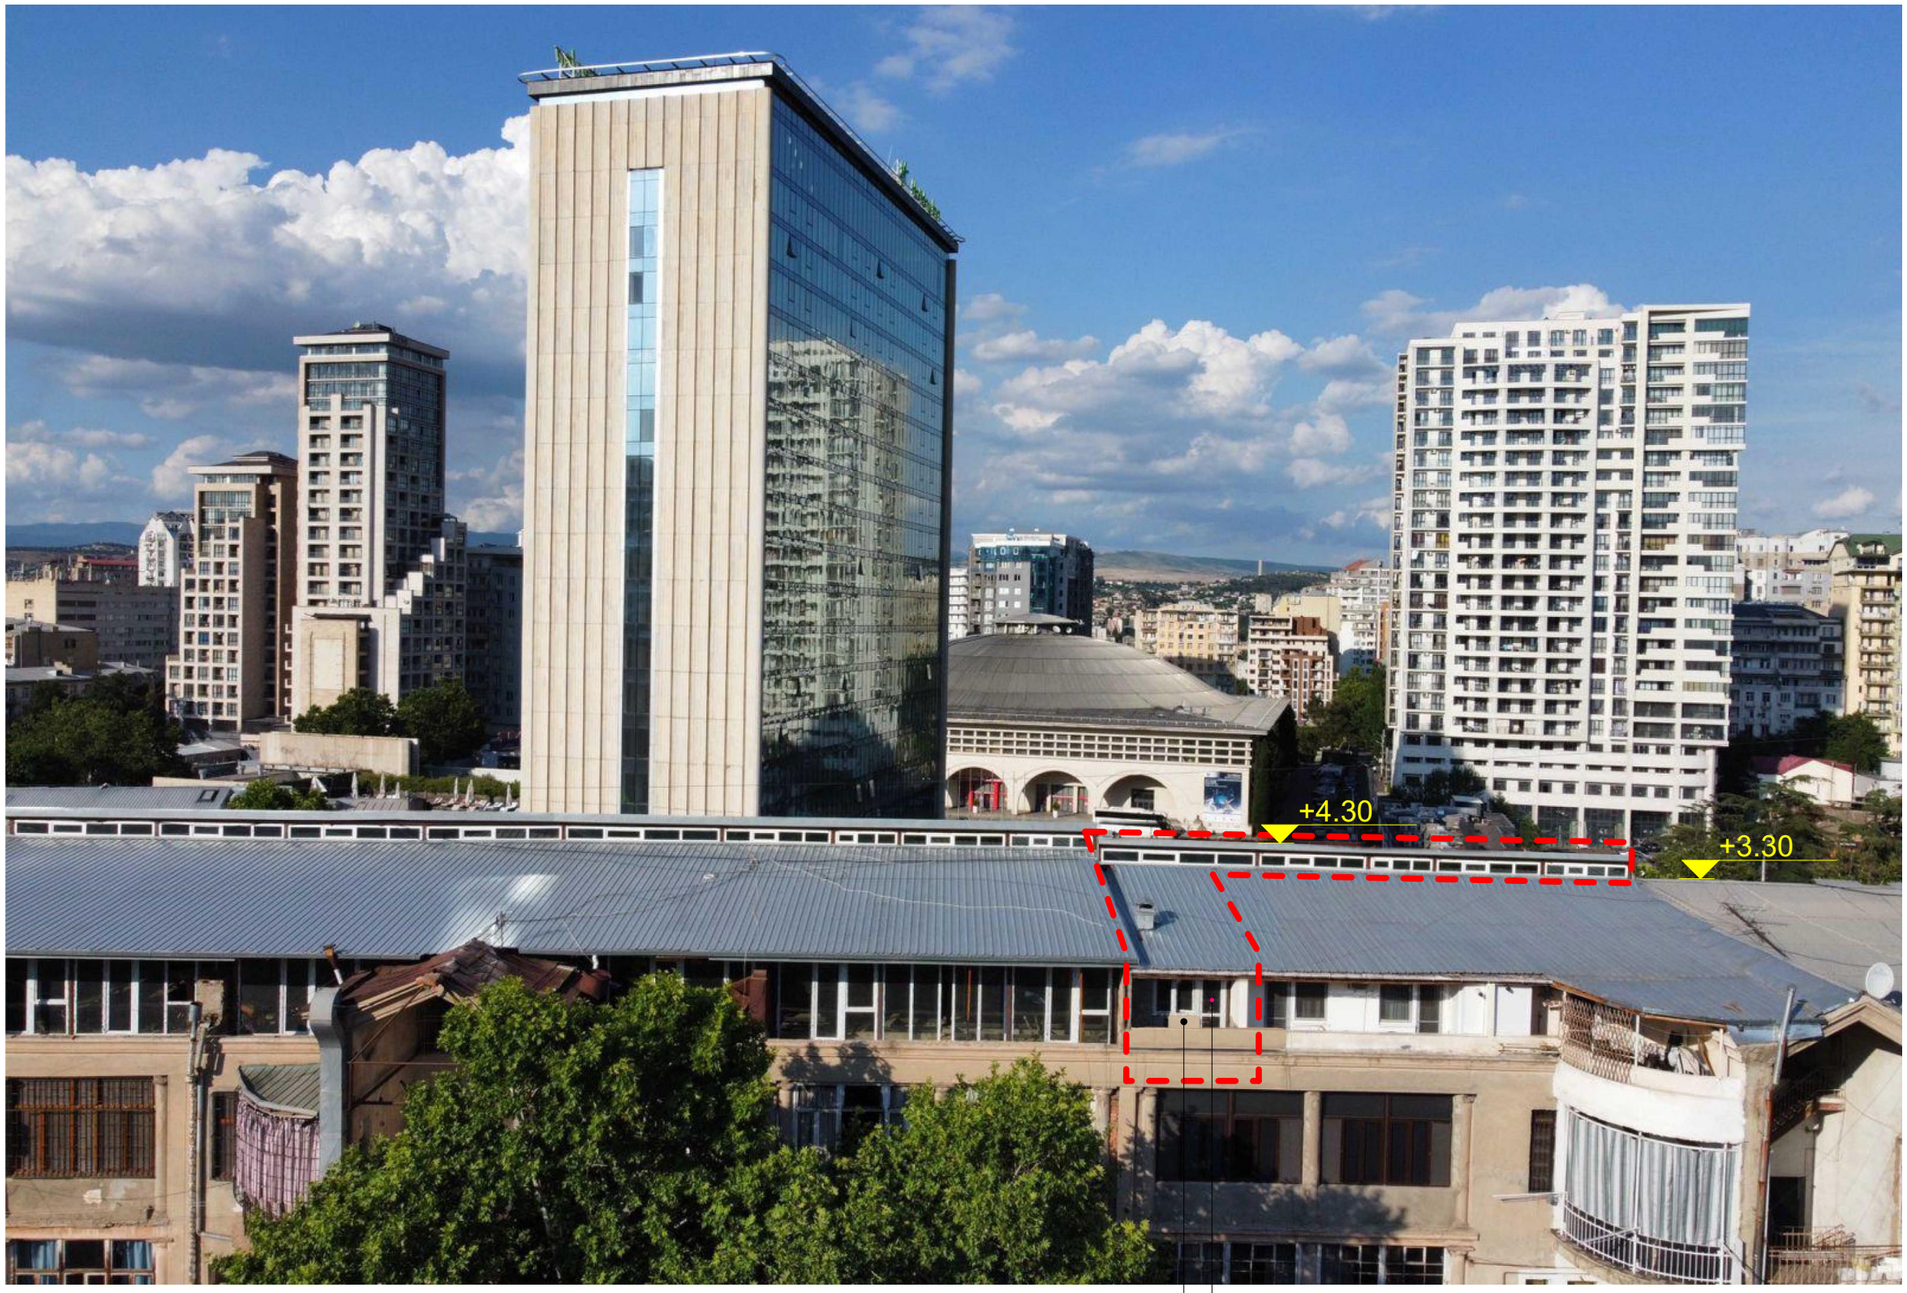

კედლის ფერი მომზადდეს ადგილზე
არსებულ კედლის ფერთან მიახლოვებული ფერის საღებავით (RAL3015 Light pink)

თეთრი ფერის (ალუმინის) ფანჯრები

ფორმატი PAPER SIZE	ხელშეკრულების № KONTRACT №	პროექტის № PROJECT №	ფაილის სახელი FILE NAME
A3			

პირობითი აღნიშვნები LEGEND

WGS 1984 -ის კოორდინატთა სისტემის UTM პროექცია

შენიშვნა : მიწის სამუშაოების შესრულებისას შეატყობინებთ კომუნიკაციის წარმომადგენლებს

1. ნახაზზე ზომები მოცემულია მილიმეტრებში;
2. ნახაზზე ყველა ცვლილება მშენებლობისას შეთანხმებული უნდა იყოს პროექტის ავტორთან;
3. შურცლის კორექტირებით ავტომატურად უქმნება წინა ვარიანტი.

დამკვეთი CLIENT	მაია როზვაძე
პროექტი PROJECT	ხხვენში საცხოვრებელი მანსარდის მოწყობის პროექტი
მისამართი ADDRESS	ქალაქი თბილისი, კეკელის გამზირი №2 ს/კ 01.10.17.034.001.01.542

თანამდებობა	გვარი	ხელმოწერა
დირექტორი	თ. აბაშიძე	
მთ.არქიტექტორი	თ. აბაშიძე	
კონსტრუქტორი	თ. მაცაბერიძე	

შპს. "ა არქიტექტურა" (205167077)
თბილისი, კეკელის ქ. №2
მობ: 599 190 111
E mail: thomaabashidze@gmail.com

არქიტექტურული ნაწილი
ARCHITECTURE

მასშტაბი SCALE		თარიღი DATE OF ISSUE	2023
რესურსის კვეთა:			
ნახაზი DRWG			

ფოტომონტაჟი

სტადია STAGE	ინდექსი INDEX	ფურცელი PAGES