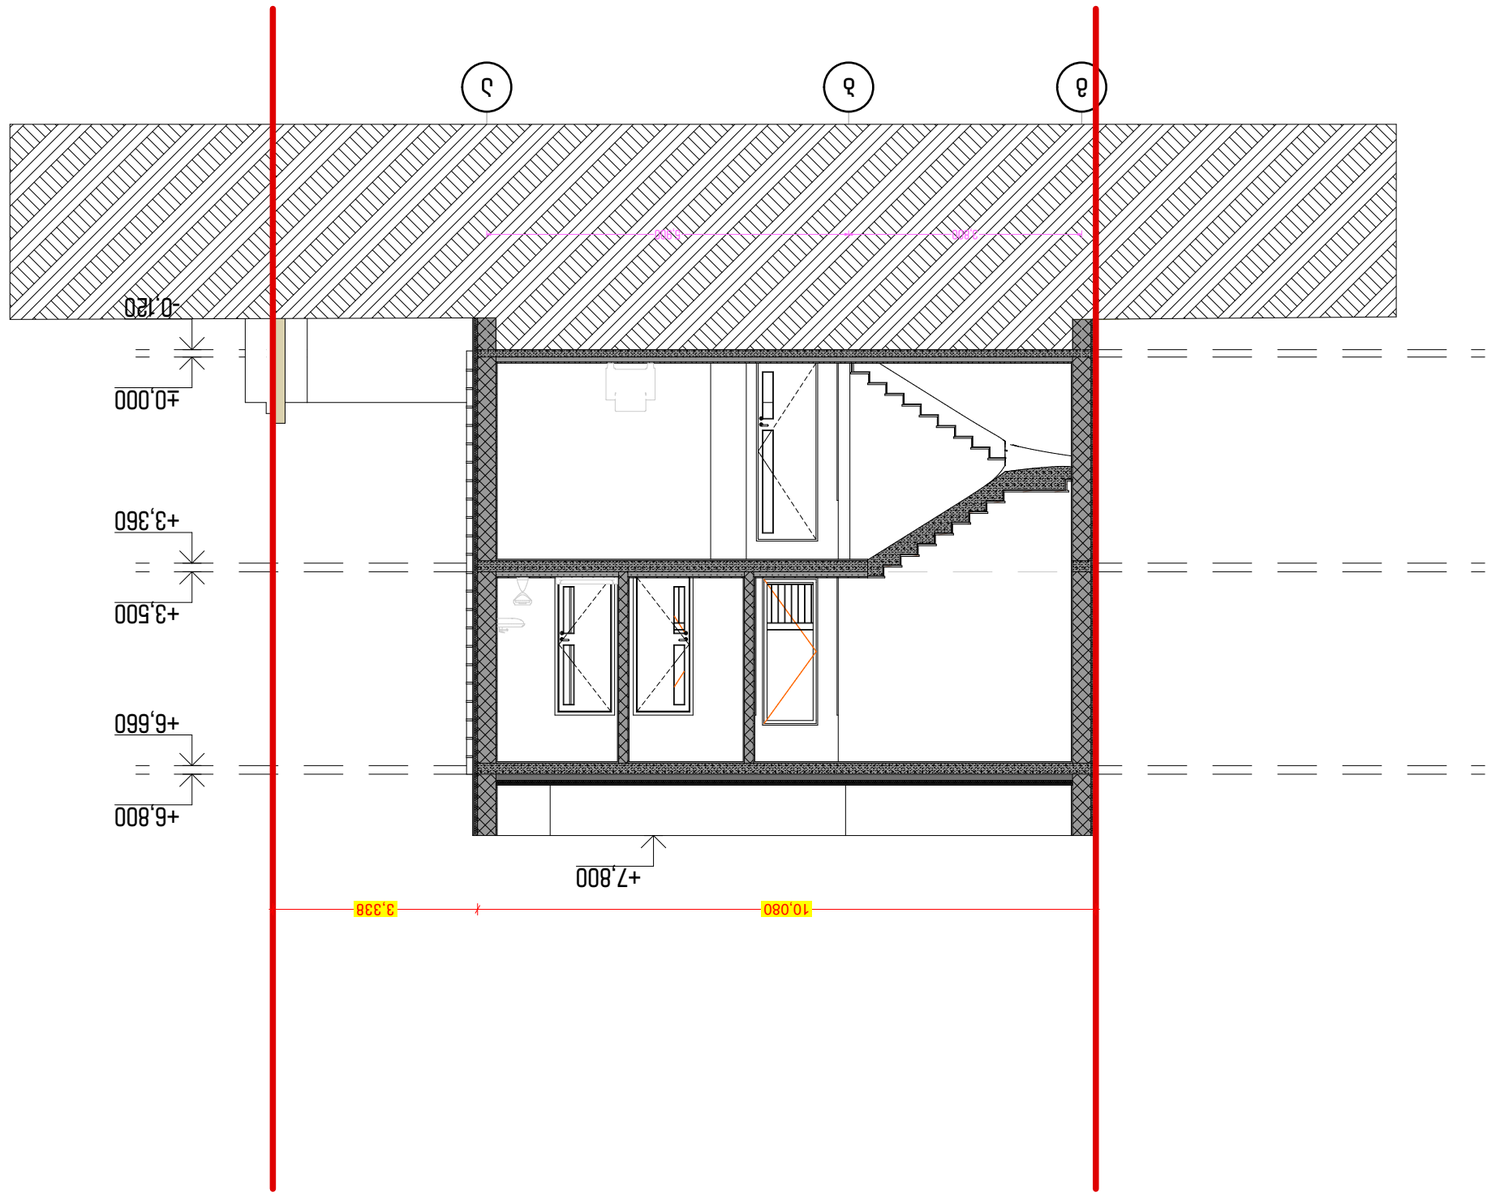
























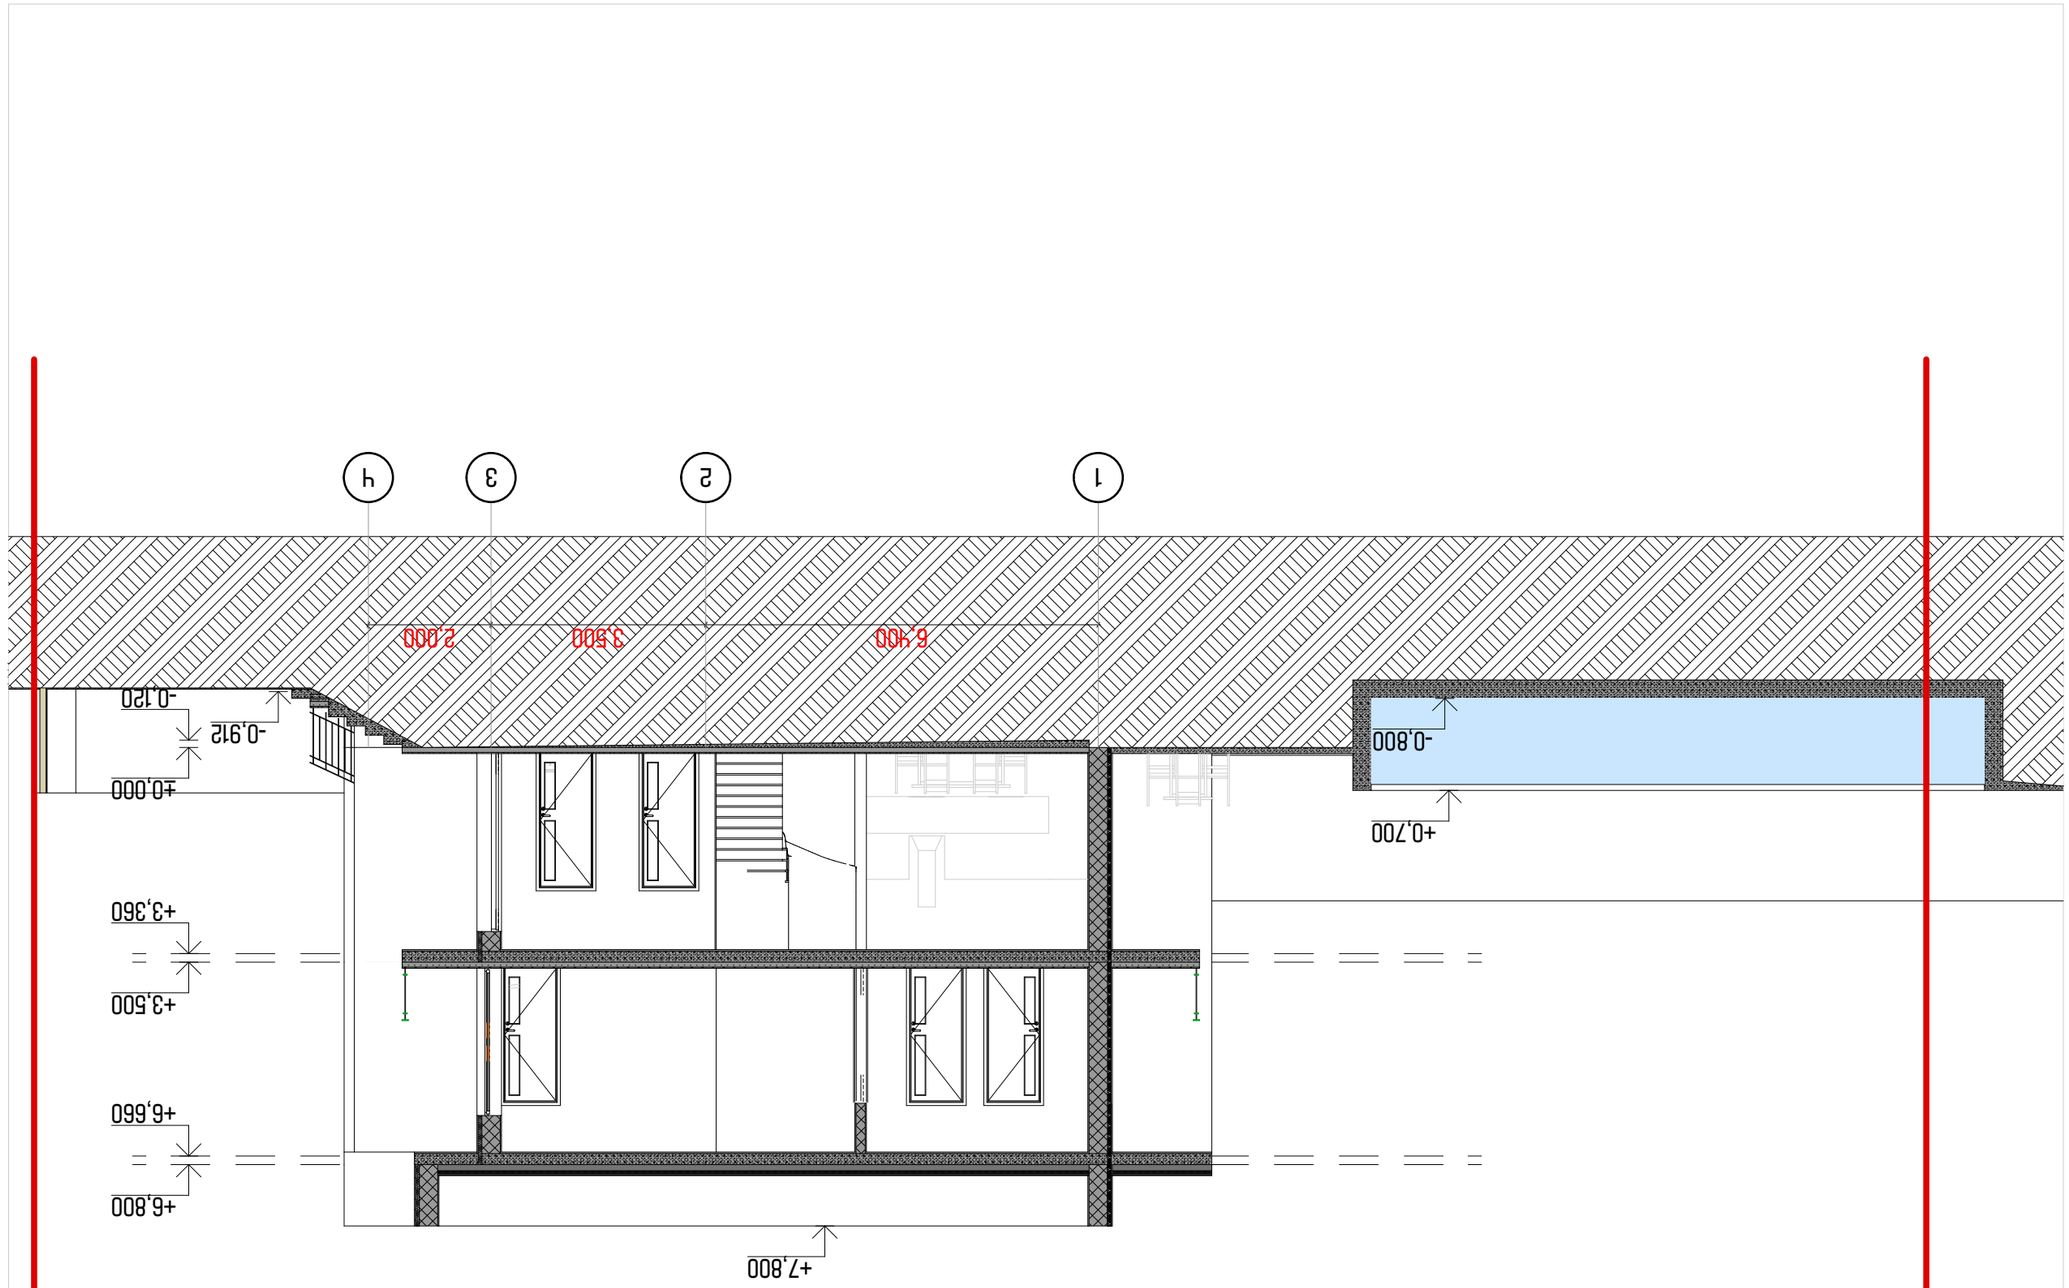






დ-1

გარე კედელი

| მოთ | მასალა | სისქე |
| --- | --- | --- |
| პირ | მიწოდებული ენერგია თერმულად განპირობებუ | წლიური ემ |
| 1 | თაბაშირის ფითხი/ბათქაში | 1,0 |
| 2 | ბეტონის მსუბუქი ღრუტანიანი  ბლოკები | 30,0 |
| 3 | ექსტრუდირებული პოლისტირონის ქაფი (XPS) | 8,0 |
| 4 | ბეტონი | 1,0 |




დ-2

გრუნტზე მოწყობილი ფილ ა

| მოთ | მასალა | სისქე |
| --- | --- | --- |
| პირ | მიწოდებული ენერგია თერმულად განპირობებუ | წლიური ემ |
| 1 | პარკეტი | 2,0 |
| 2 | ბეტონი | 10,0 |
| 3 | რკინაბეტონი | 12,0 |
| 4 | ექსტრუდირებული პოლისტირონის ქაფი (XPS) | 10,0 |

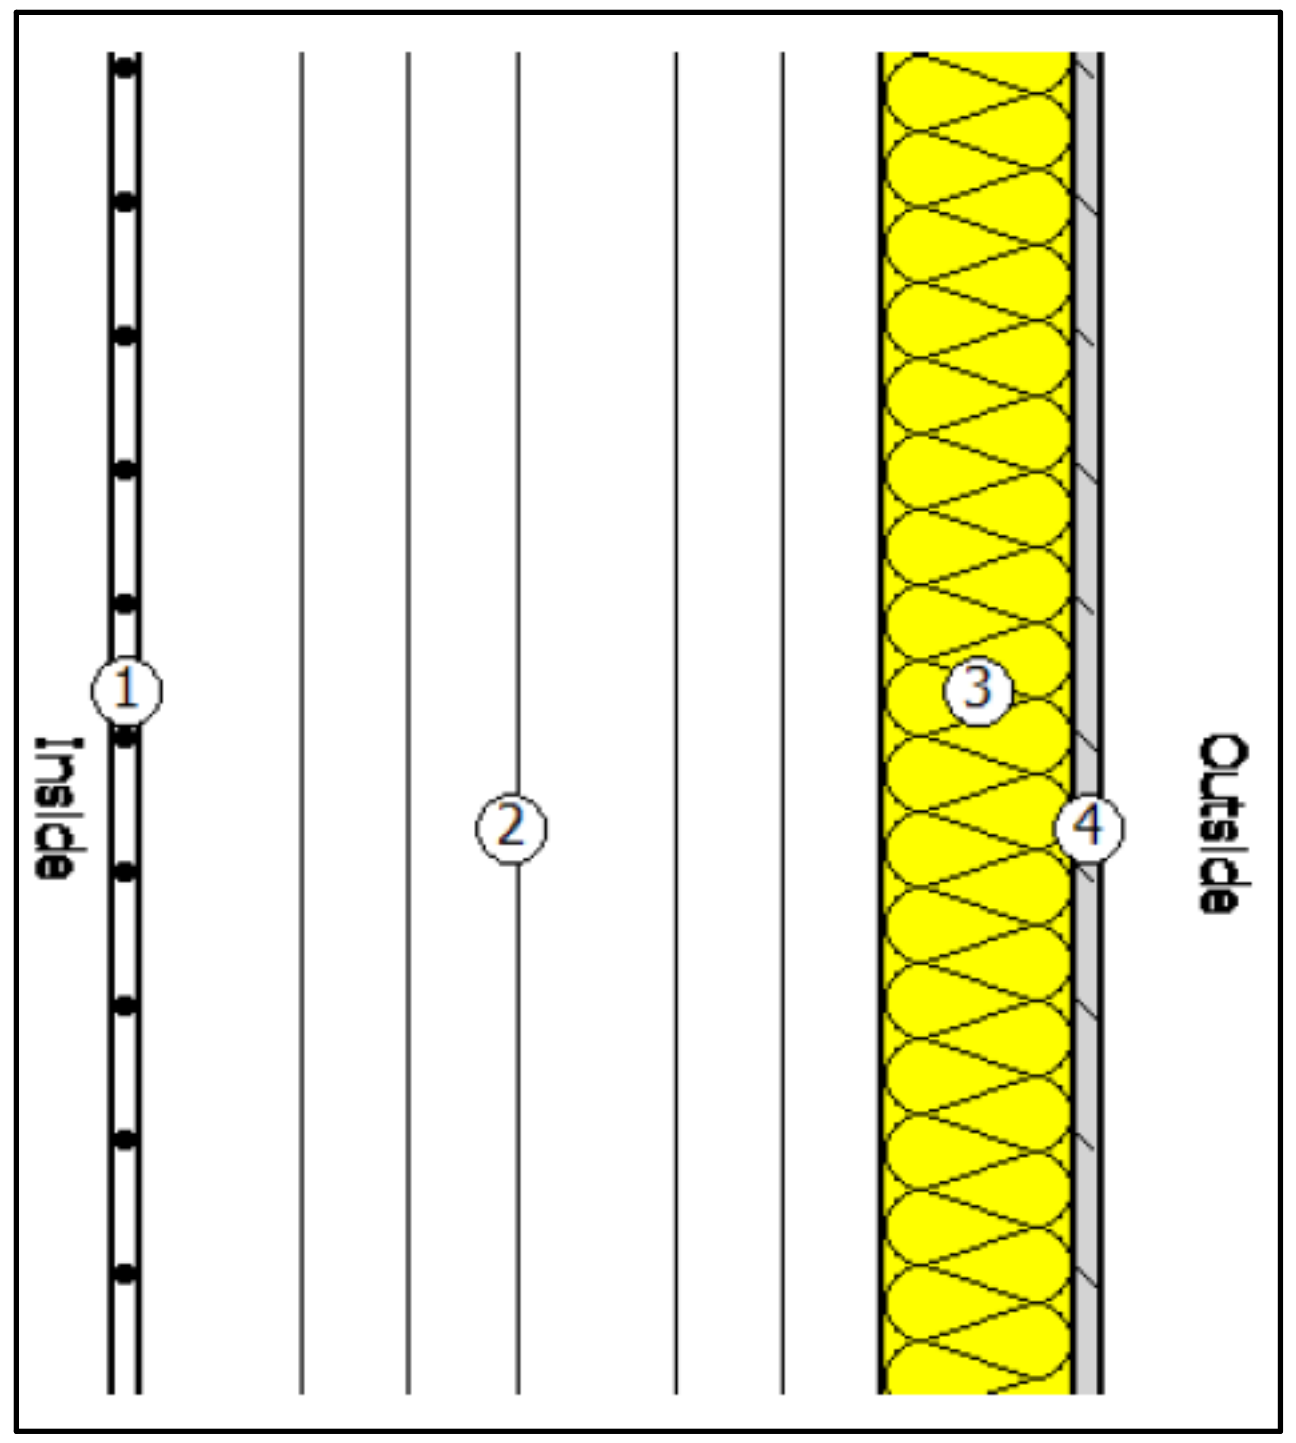


დ-3

გარე კედელი

| მოთ | მასალა | სისქე |
| --- | --- | --- |
| პირ | მიწოდებული ენერგია თერმულად განპირობებუ | წლიური ემ |
| 1 | თაბაშირის ფითხი/ბათქაში | 0,2 |
| 2 | რკინაბეტონი | 18,0 |
| 3 | ექსტრუდირებული პოლისტირონის ქაფი (XPS) | 10,0 |
| 4 | ბეტონი | 10,0 |
| 5 | ბიტუმიანი ზოლები მინის ბოჭკოვანი ქსოვილები | 1,0 |

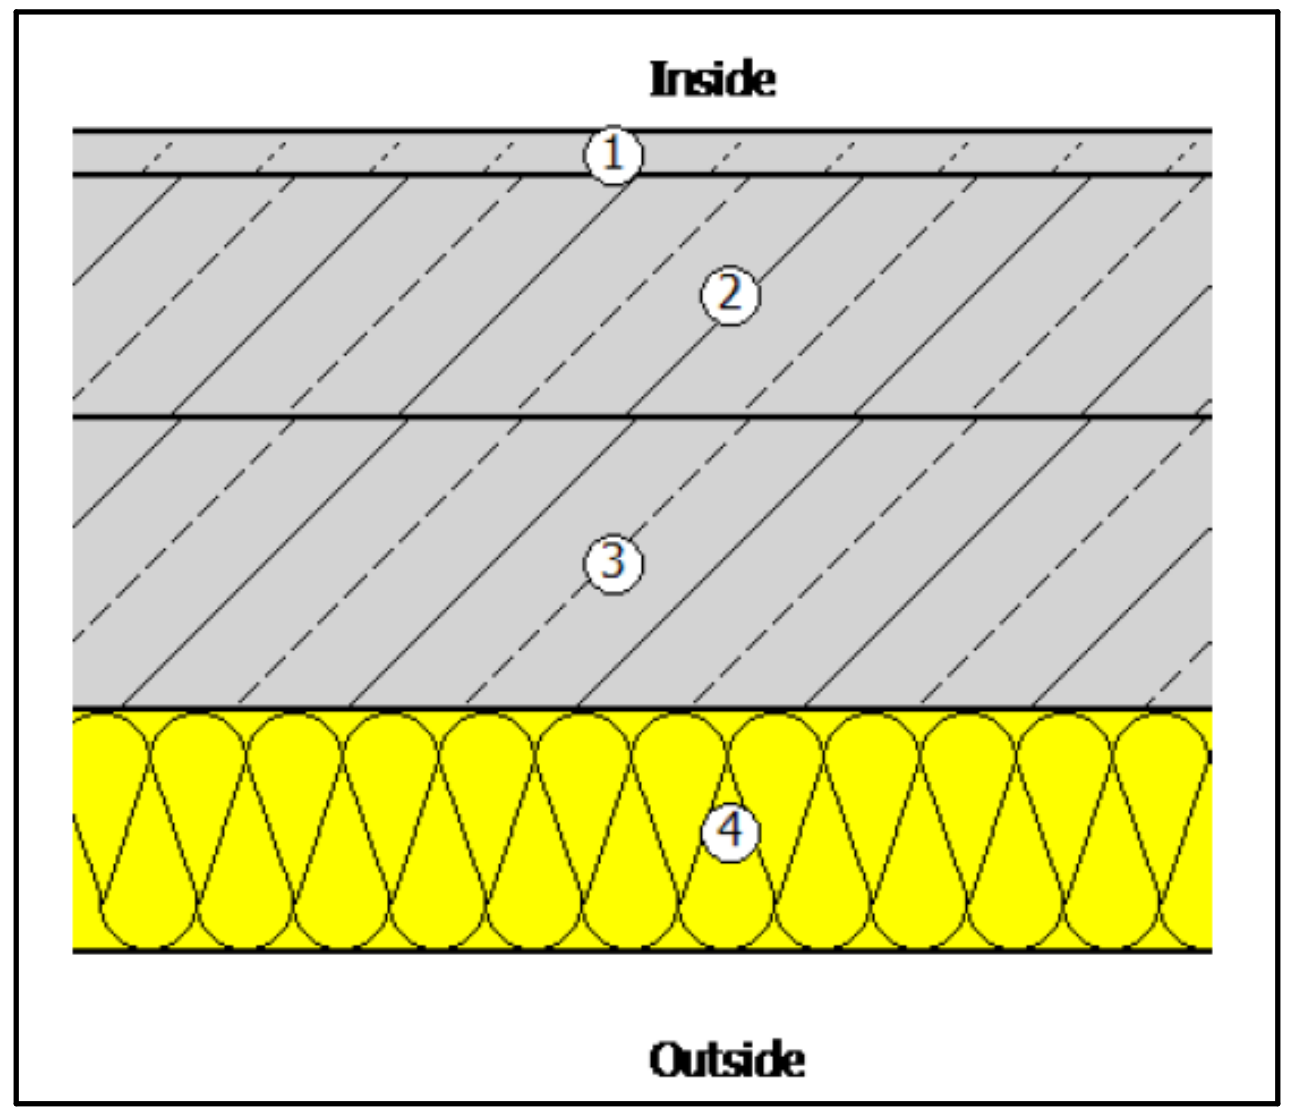


DEIN RAUM
ARCHITECTURE STUDIO


ტელ: 591 44 55 05 ს/ნ 443122256
ელ. ფოსტა: info.deinraum@gmail.com


ექსპლიკაცია:

პროექტის დასახელება:
ინდივიდუალური ერთბინიანი საცხოვრებელი სახლი

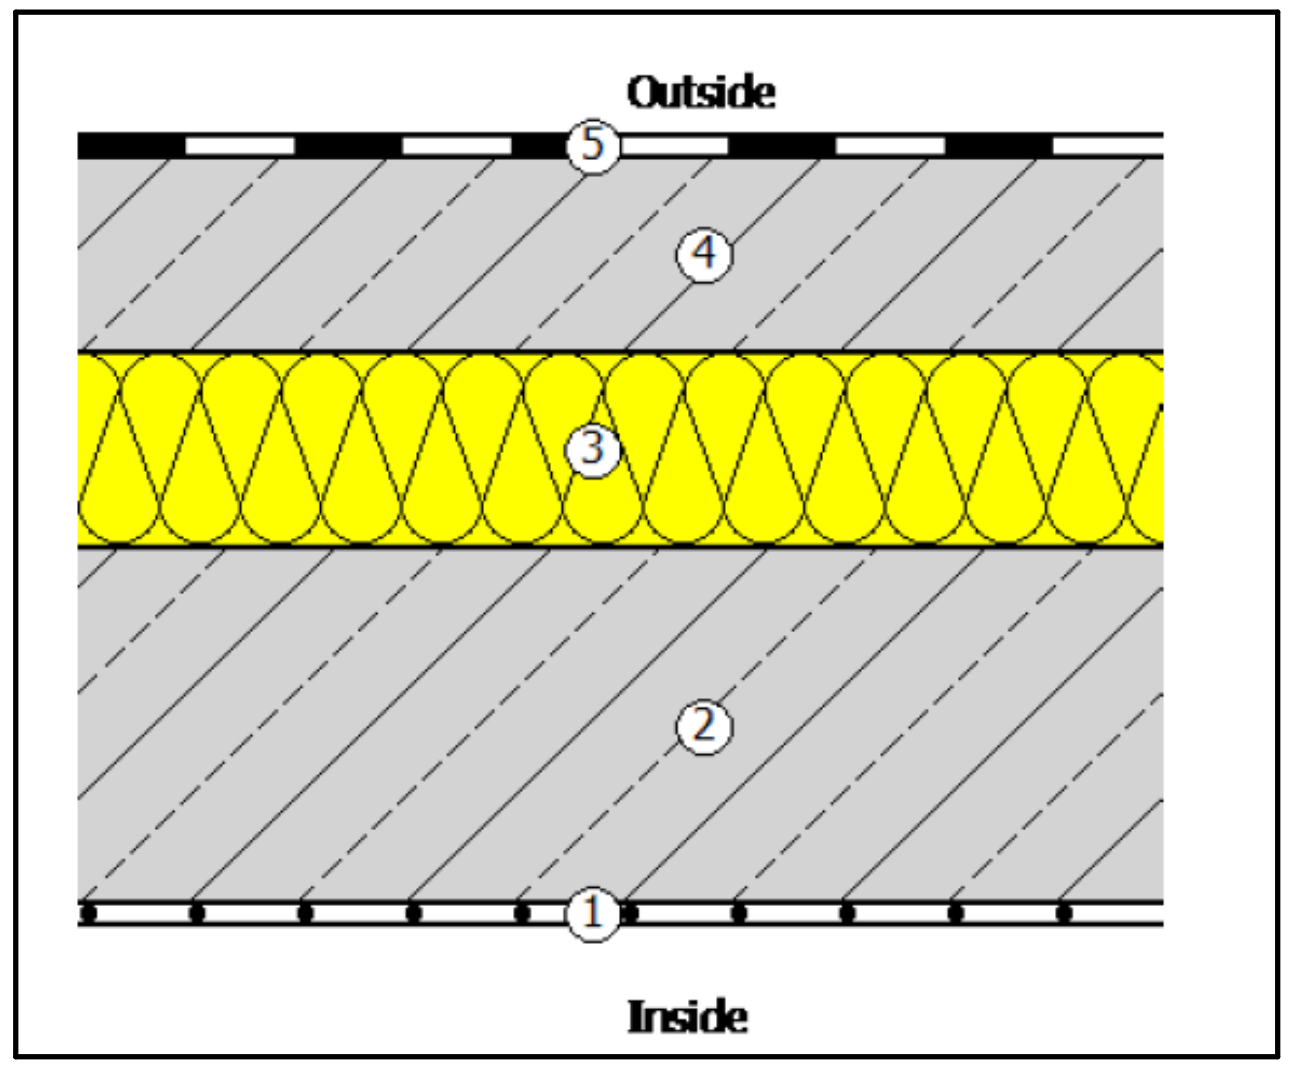პროექტის მისამართი:
ქ. თბილისი, ისნებ კვაჭაძის ქ. N19
ს/კ 01.72.14.098.204

| დამკვეთი | აკაკი გვარამია პ/ნ 01024004092 | |
| --- | --- | --- |
| თანამდებობა | სახელი გვარი | ხელმოწერა |
| დირექტორი | ნ. ლონდარიძე | |
| მთ. არქიტექტორი | ი. დევდარიანი | |
| პრ. ავტორი | ი. დევდარიანი | |
| კონსტრუქტორი | ა. ნამგალაძე | |
| შემსრულებელი | ი. დევდარიანი | |

ნახაზის დასახელება:
სპეციფიკაცია

| ფურცელი | ინდექსი | მასშტაბი |
| --- | --- | --- |
| A3 | 202 | 1:20 |

შესრულების თარიღი
19/11/2026
00:56