

DEIN RAUM
ტელ: 591 44 55 05 ს/ნ 443122256
ელ. ფოსტა: info.deinraum@gmail.com

ექსპლიკაცია:

პროექტის დასახელება:

ინდივიდუალური ერთბინიანი საცხოვრებელი სახლი

პროექტის მისამართი:

ქ. თბილისი, მარინა დადიანის ქ. N3

ს/კ 01.11.09.001.207

დამკვეთი	თამარ რობიტაშვილი პ/ნ 01002021719	
თანამდებობა	სახელი გვარი	ხელმოწერა
დირექტორი	ნ. ლონდარიძე	
მთ. არქიტექტორი	ი. დევდარიანი	
პრ. ავტორი	ი. დევდარიანი	
კონსტრუქტორი	ა. ნამგალაძე	
შემსრულებელი	ი. დევდარიანი	

ნახაზის დასახელება:

სიმაღლის განსაზღვრის გეგმა

ფურცელი	ინდექსი	მასშტაბი
A3	601	1:150

შესრულების თარიღი

19/11/2026

00:45

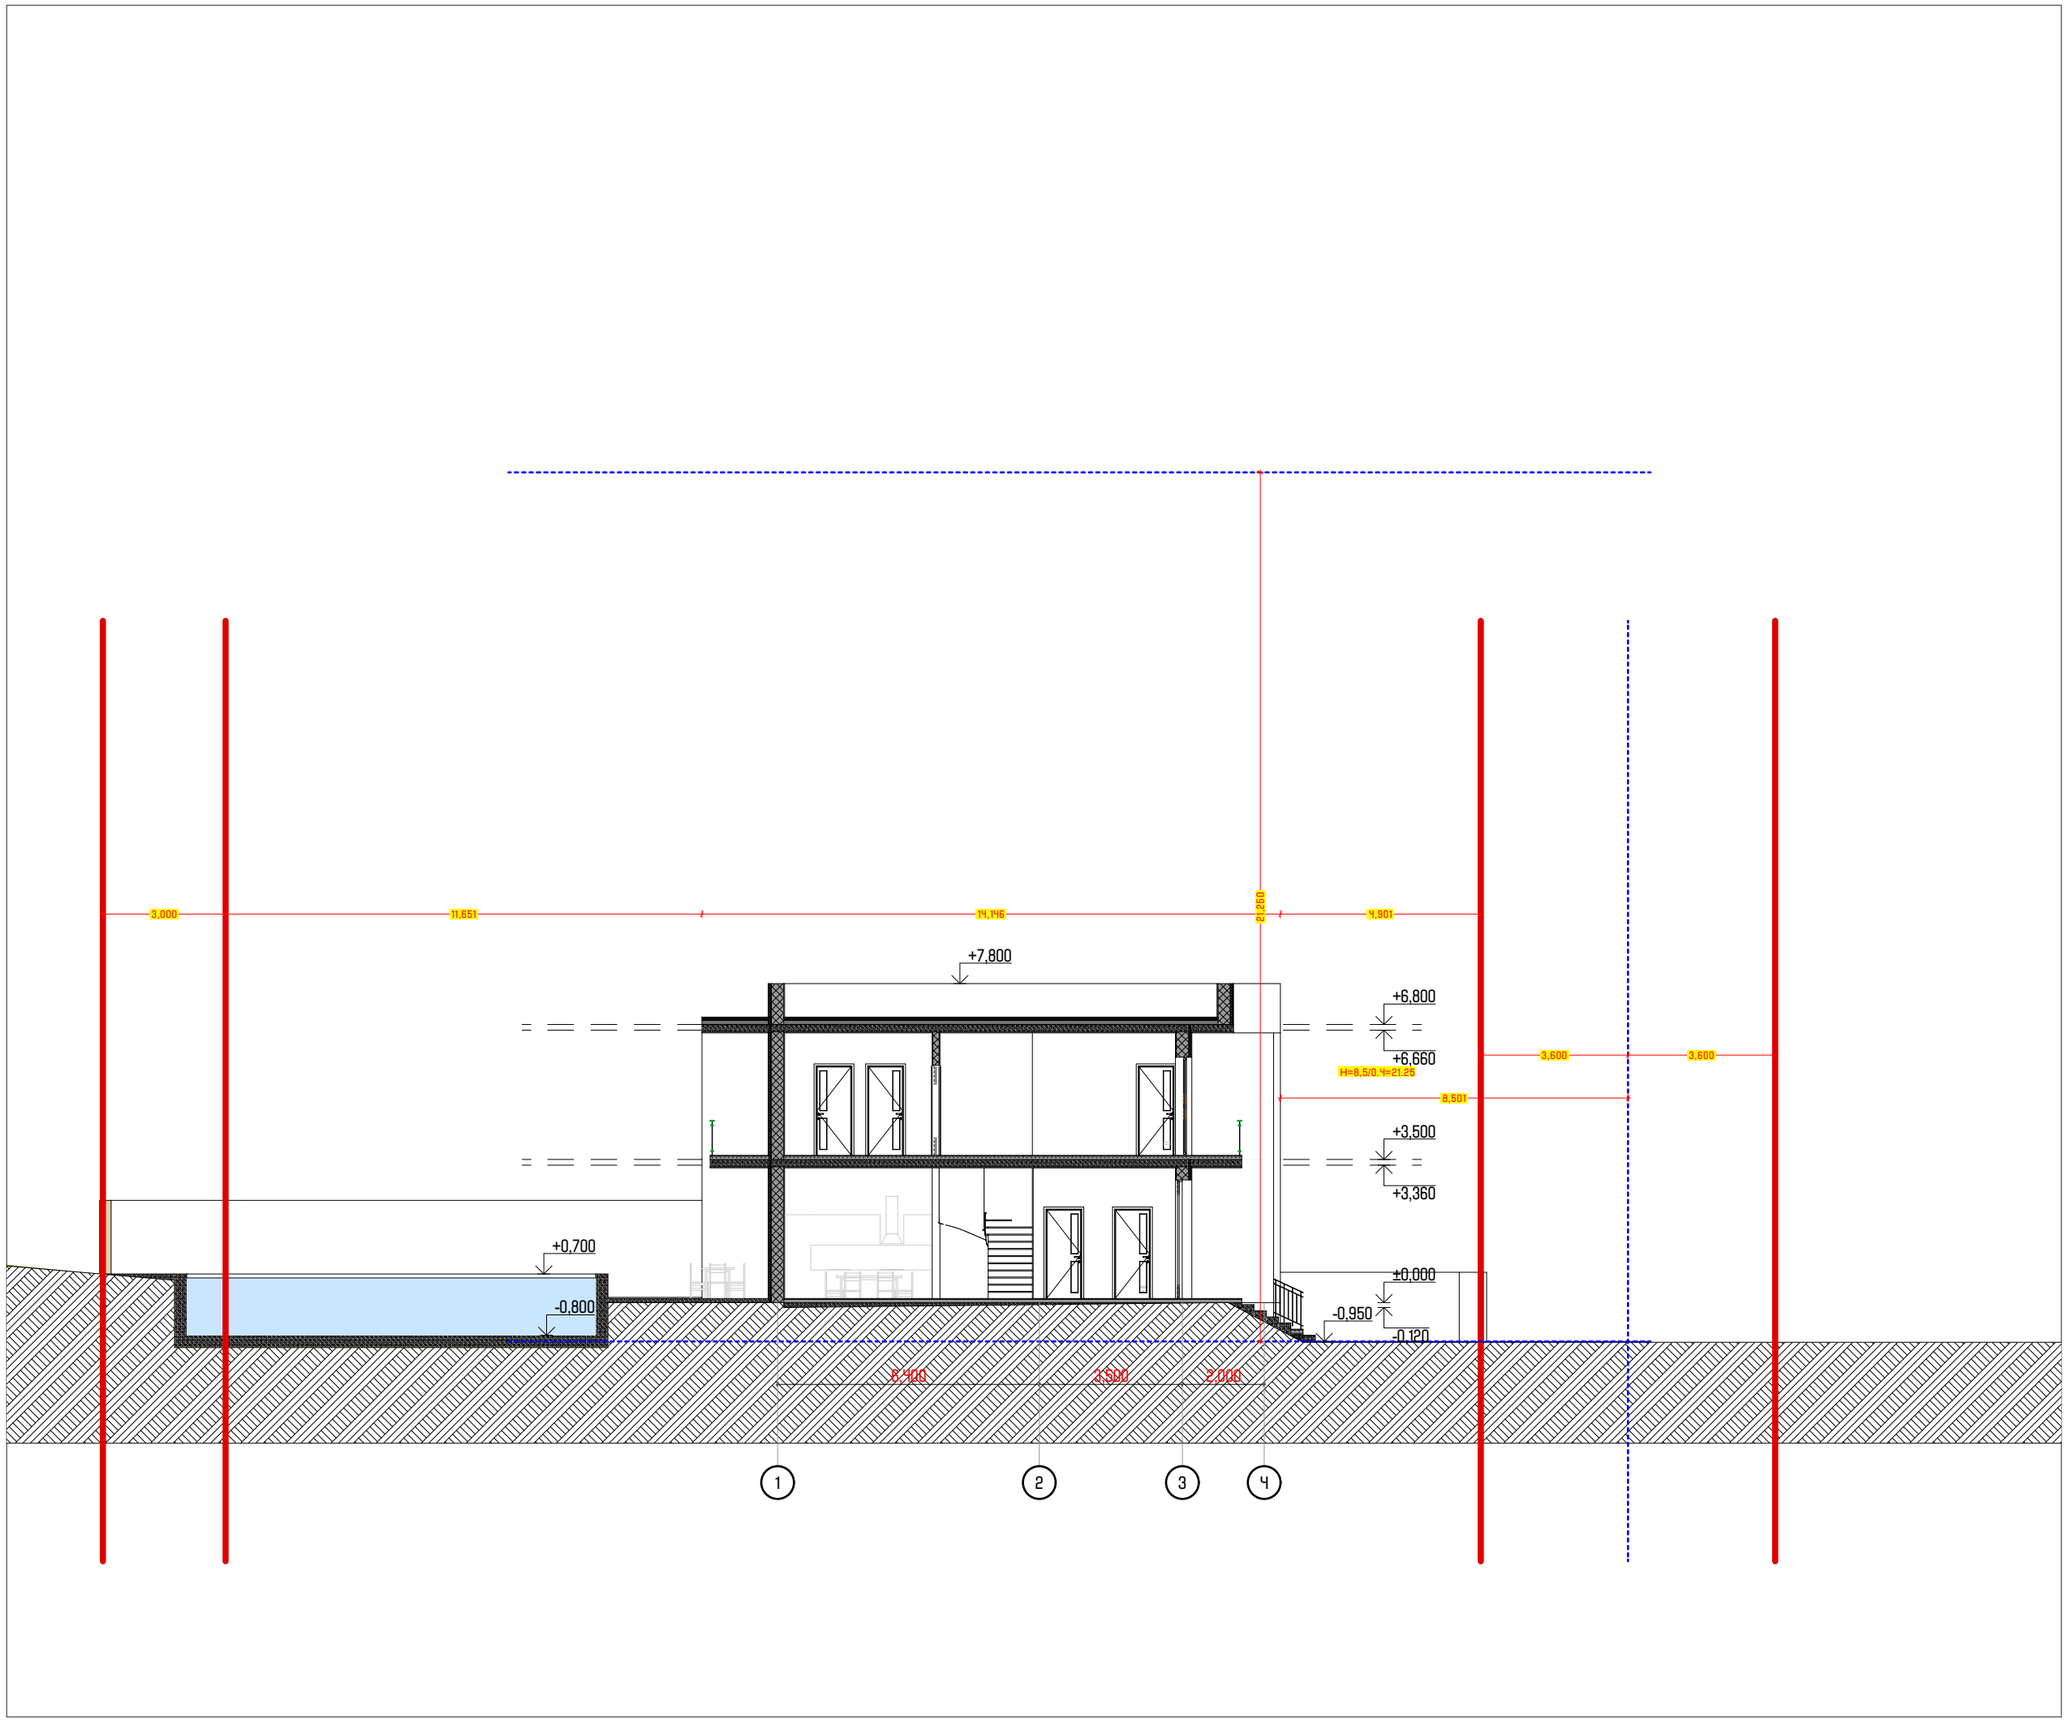

DEIN RAUM

ტელ: 591 44 55 05 ს/ნ 443122256

ელ. ფოსტა: info.deinraum@gmail.com

ექსპლიკაცია:

პროექტის დასახელება:

ინდივიდუალური ერთბინიანი
საცხოვრებელი სახლი

პროექტის მისამართი:

ქ. თბილისი, მარინა ტაბატაძის ქ. N3
ს/კ 01.11.09.001.207

დამკვეთი	თამარ რობიაქიძე პ/ნ 01002021719	
თანამდებობა	სახელი გვარი	ხელმოწერა
დირექტორი	ნ. ლონდარიძე	
მთ. არქიტექტორი	ი. დევდარიანი	
პრ. ავტორი	ი. დევდარიანი	
კონსტრუქტორი	ა. ნამგალაძე	
შემსრულებელი	ი. დევდარიანი	

ნახაზის დასახელება:
სიმაღლის განსაზღვრის სქემა

ფურცელი	ინდექსი	მასშტაბი
A3	602	1:150

შესრულების თარიღი
19/11/2026
00:45