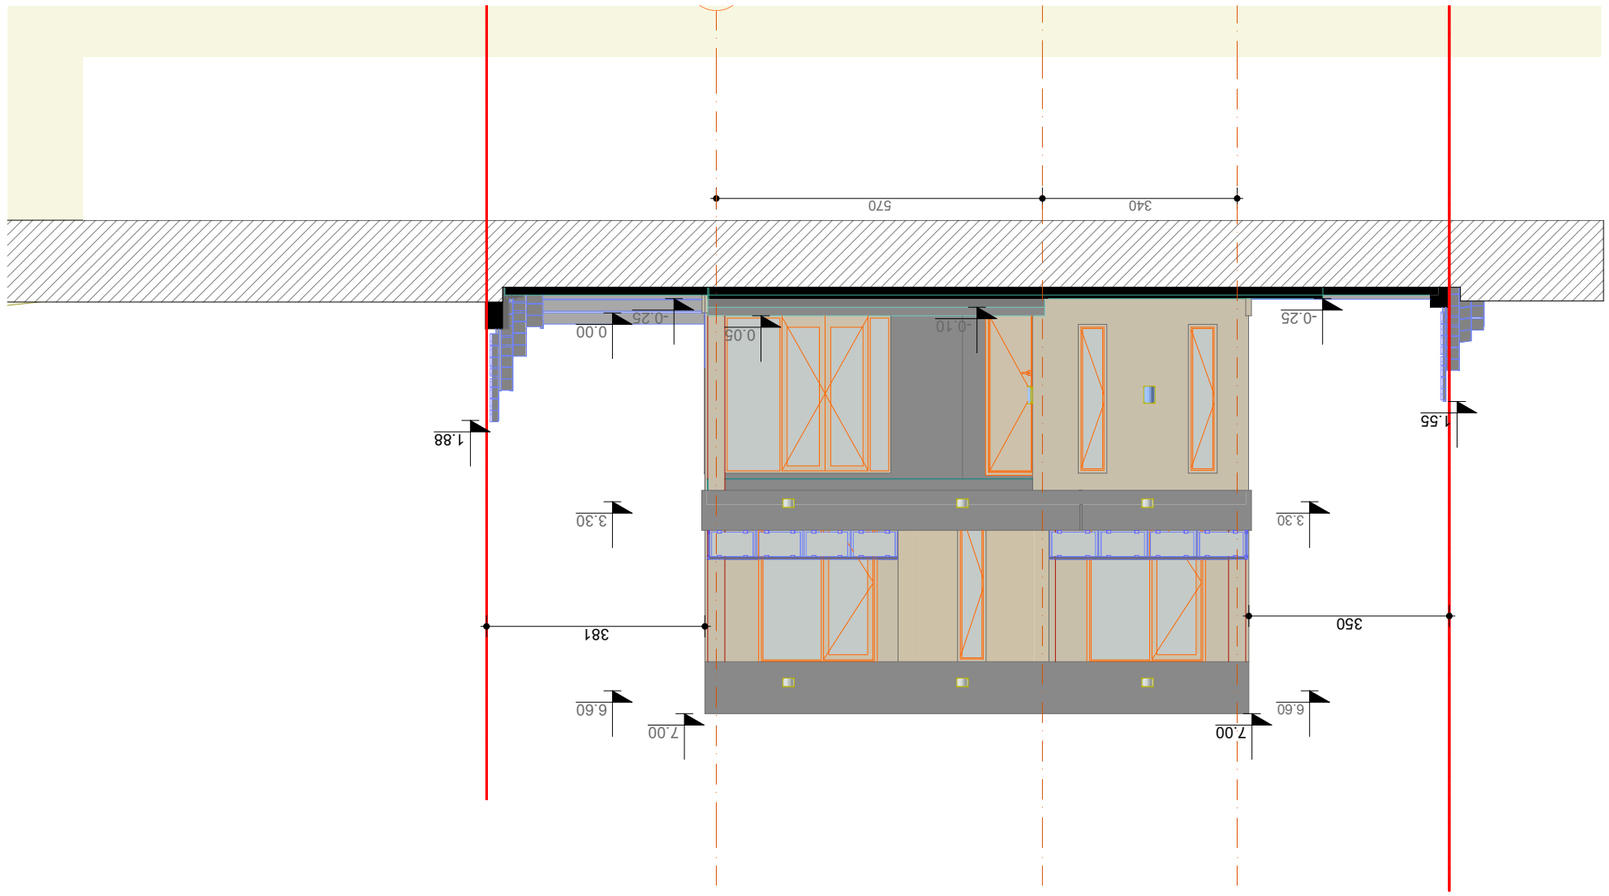

























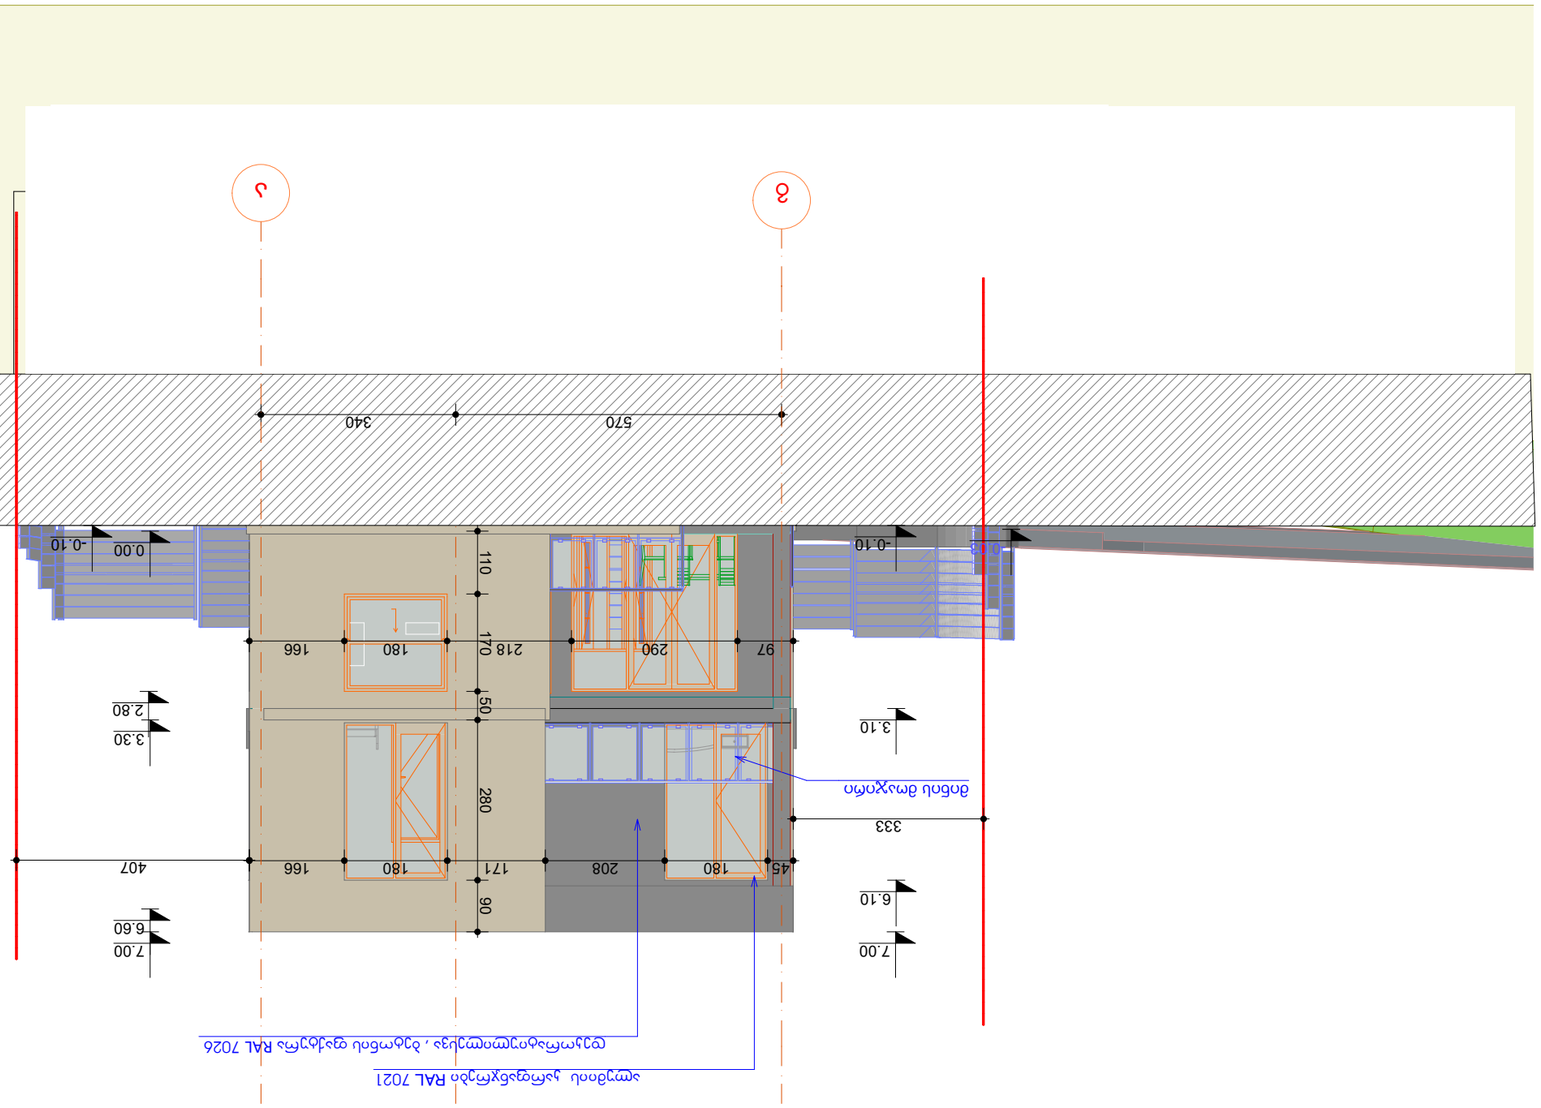








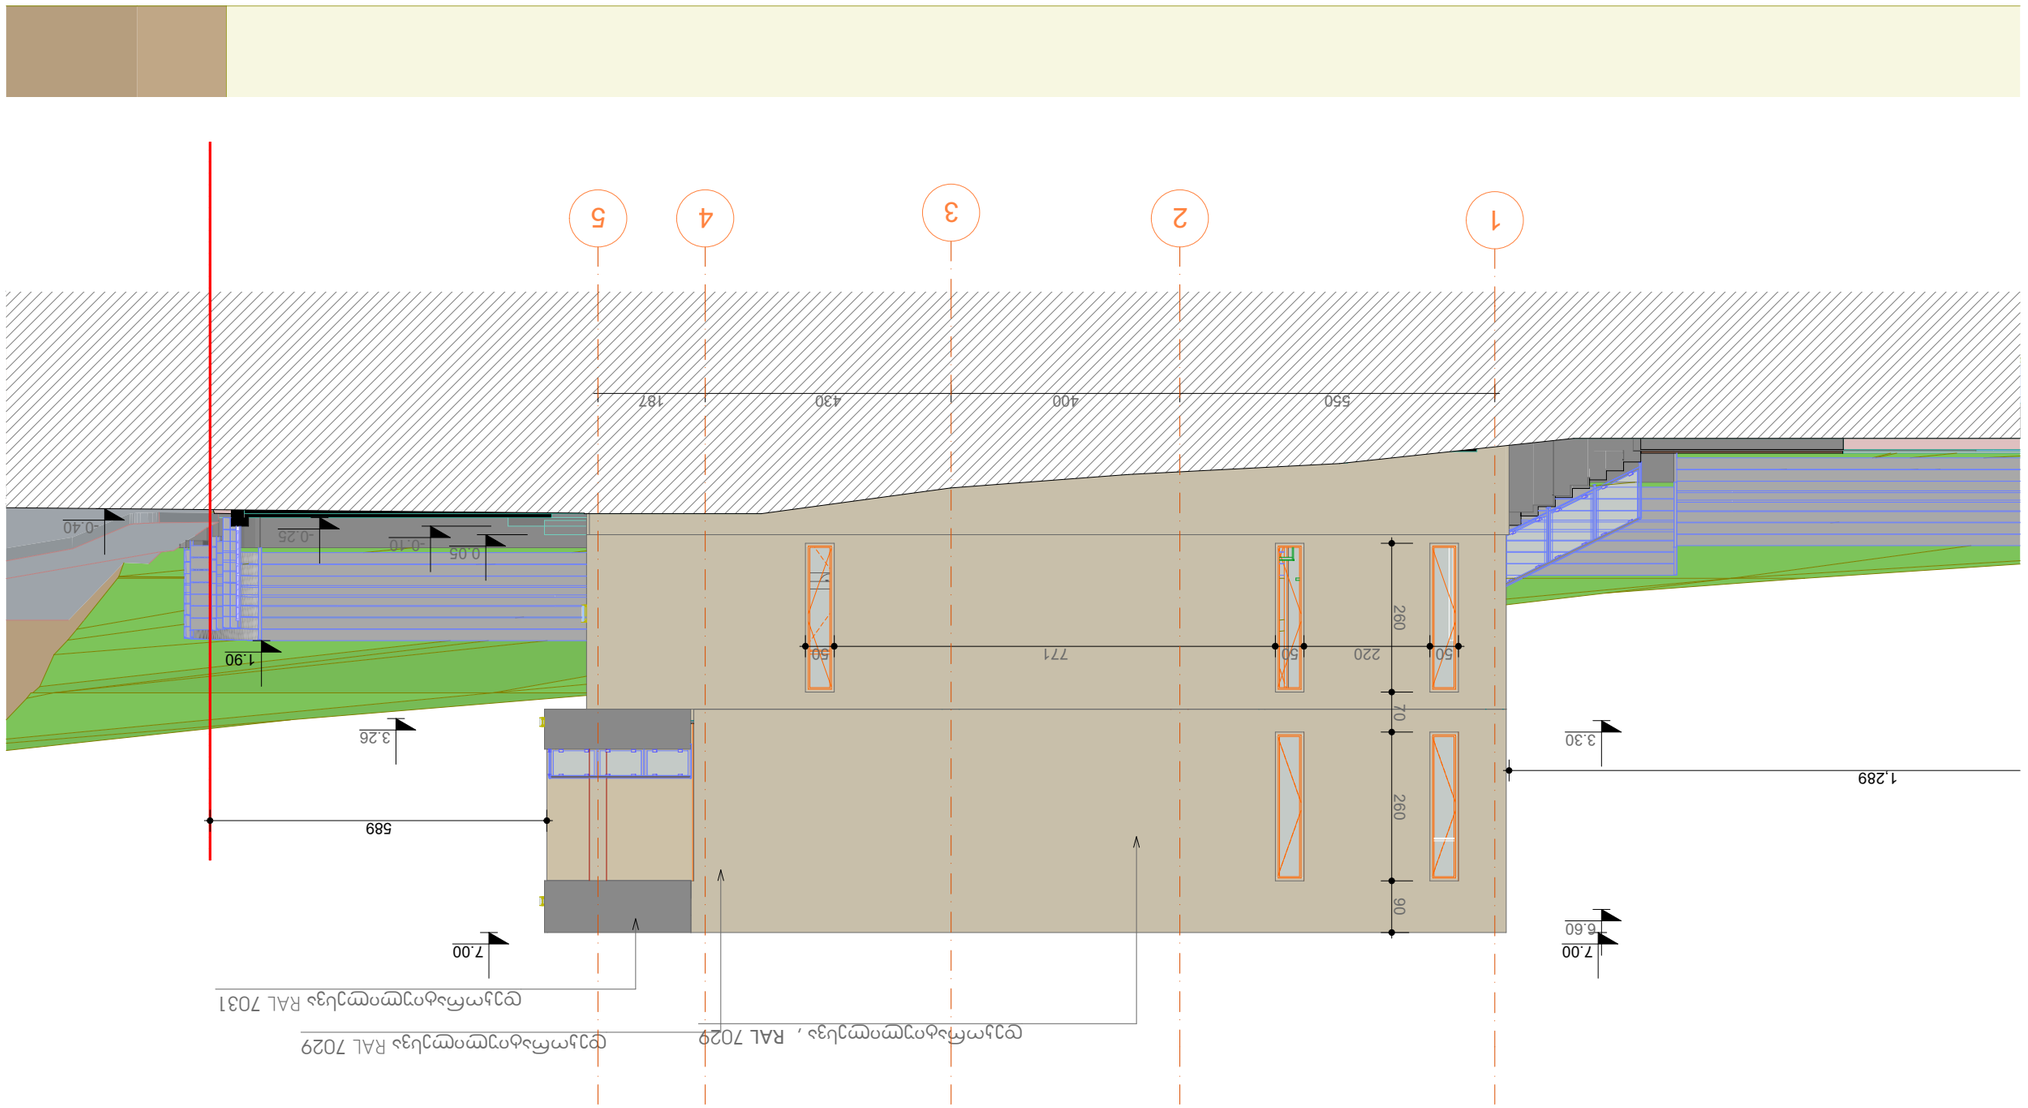



















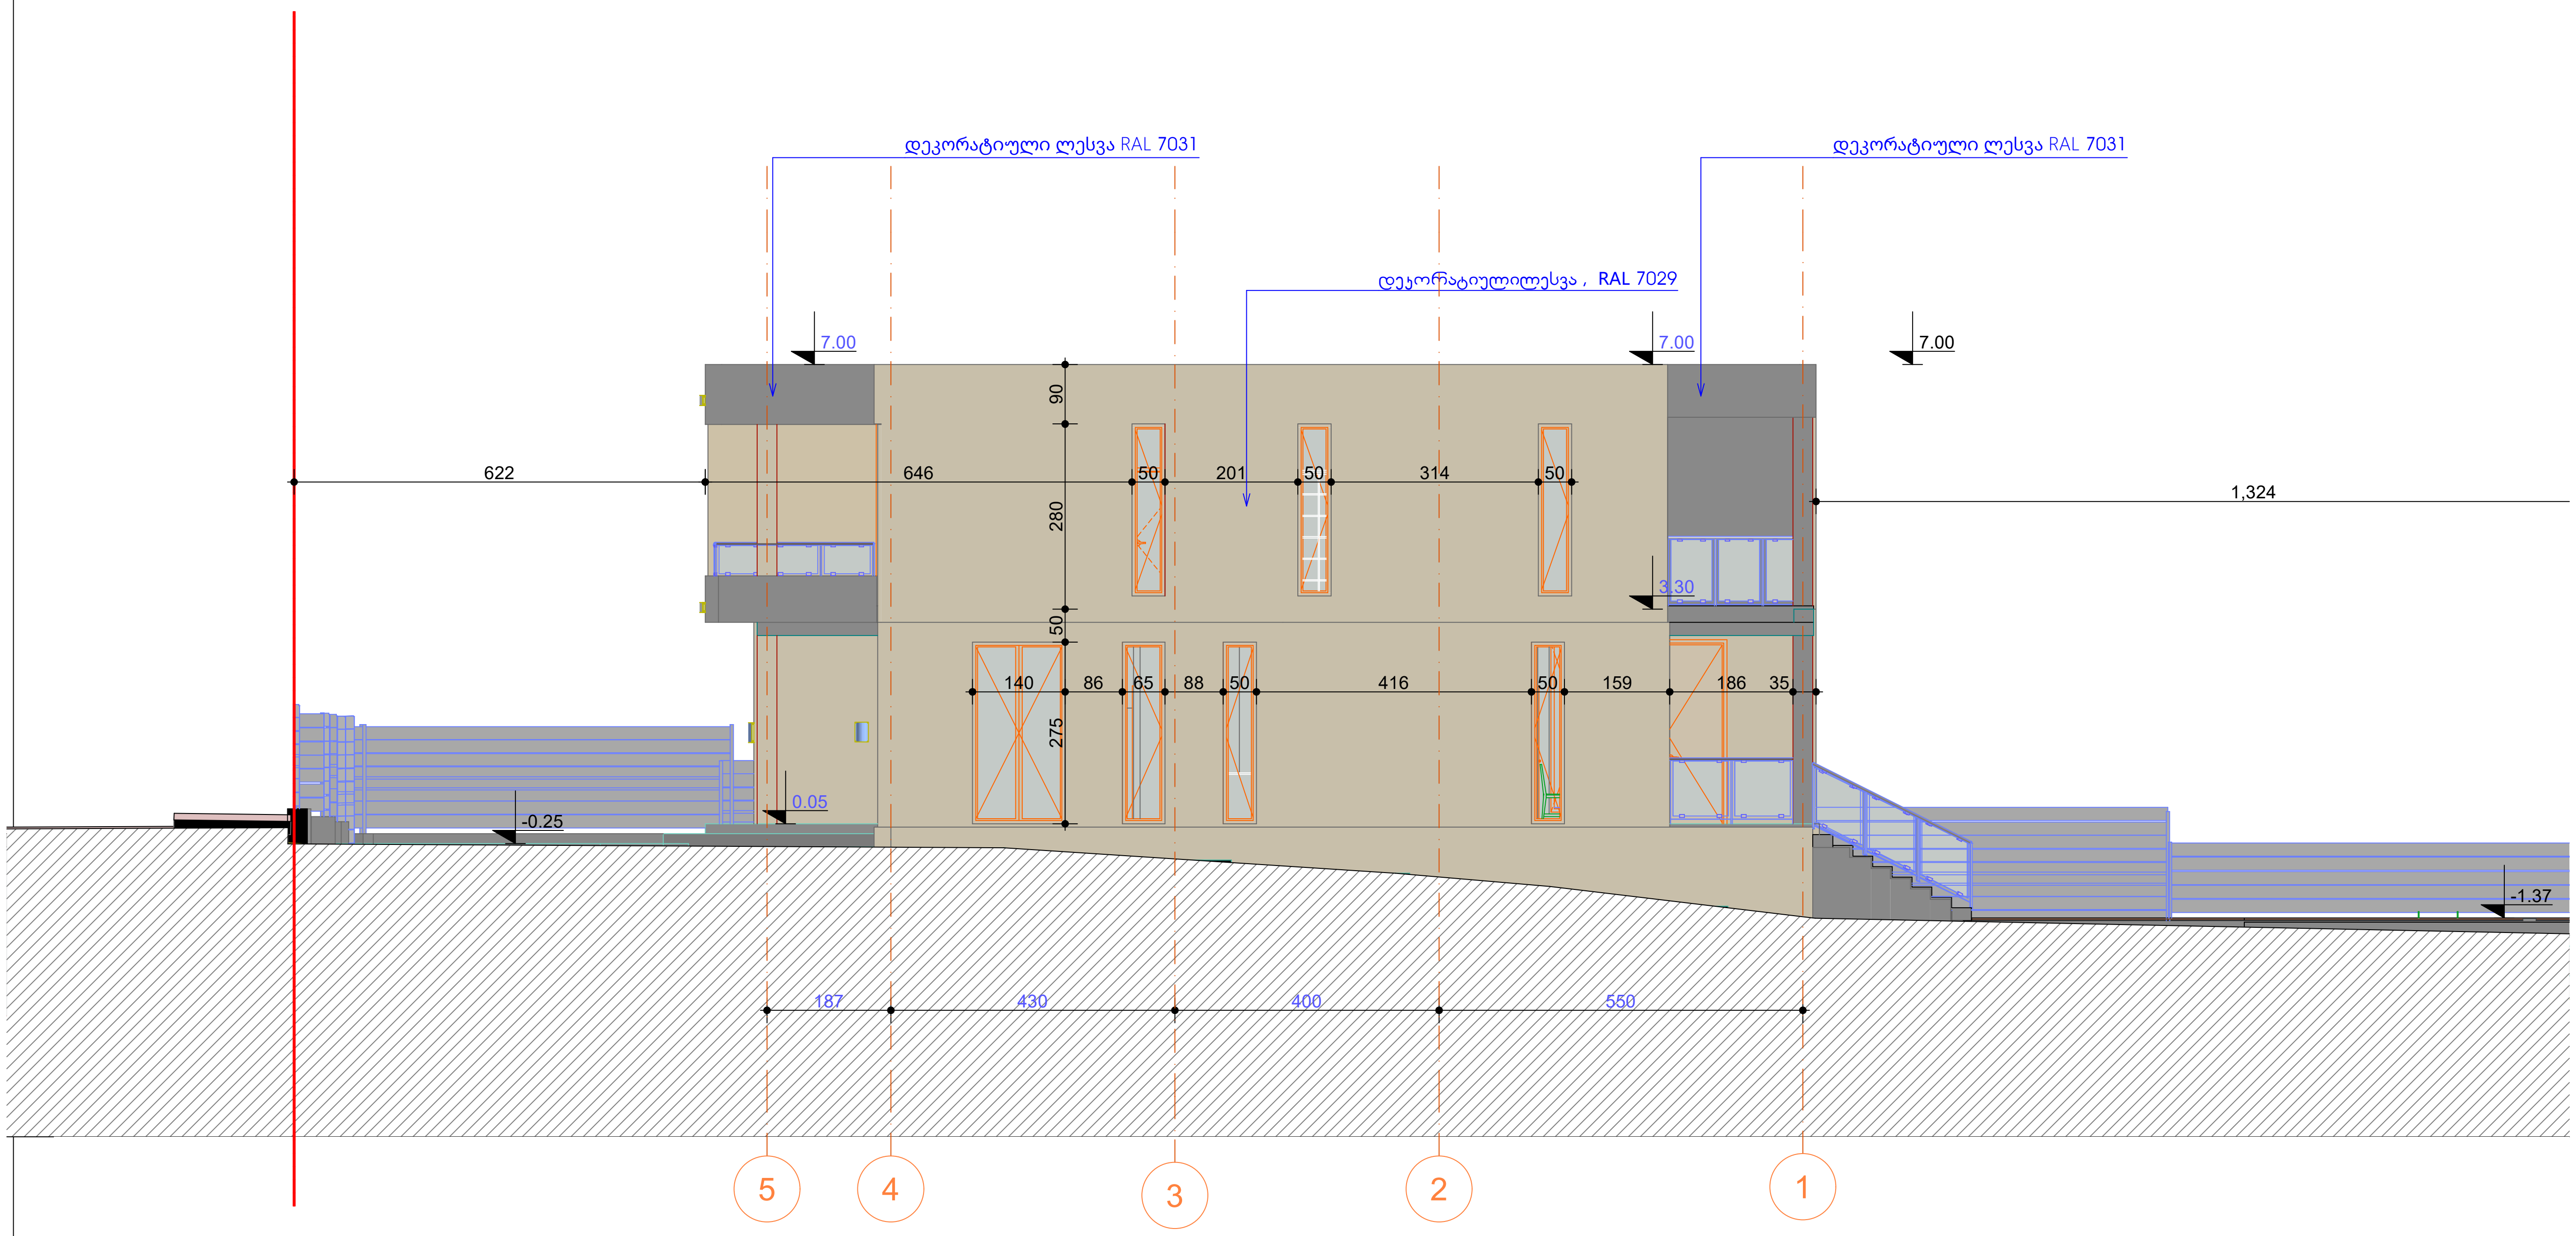

არქიტექტურული გეგმა

ობიექტი

ერთბინიანი ინდივიდლური საცხოვრებელი სახლი

მისამართი

ქ.თბილის . სოფ. წავკისი ს/კ 01.81.02.226.396

არქიტექტორი

კ. მოდრეკილაძე

კონსტრუქტორი

ექსპლიკაცია

ა — ა სტრუქტურული ღერძი

+0.00 ნიშნული

ბლოკის კედელი

ბეტონის კედელი

საყრდენი კოლონა

კარის ცეცხლმედეგობა

განაშენიანების ფართი კ1 მ²

სართულის განაშენიანების ფართი კ2 მ²

განაშენიანების ფართი კ2 მ²

შენიშვნები

1. პროექტი შედეგენილია
2. ნახაზი მომზადებული მისაწვდომობის სტანდარტების მიხედვით.

3. ზომები მოცემულია სანტიმეტრებში.

3. 0.00 შეესაბამება აბსოლიტური ნიშნულის 144,00 მ-ს

დამკვეთი

ლევან ცერცვაძე პ/ნ : : 19001017543

ნახაზი

ფასადი ა-გ

ფურცლის ზომა

A3

მასშტაბი

1:100

ფურცლის ნომერი

თბილისი 2025 წ.

კარფანჯრების სპეციფიკაცია

რაოდენობა	1	1	1	1	1	2	2	2	3	10
გაბარიტები	140×275	180×170	65×275	80×275	90×275	180×275	200×275	290×275	50×275	50×260
2D						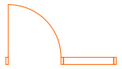				
3d	