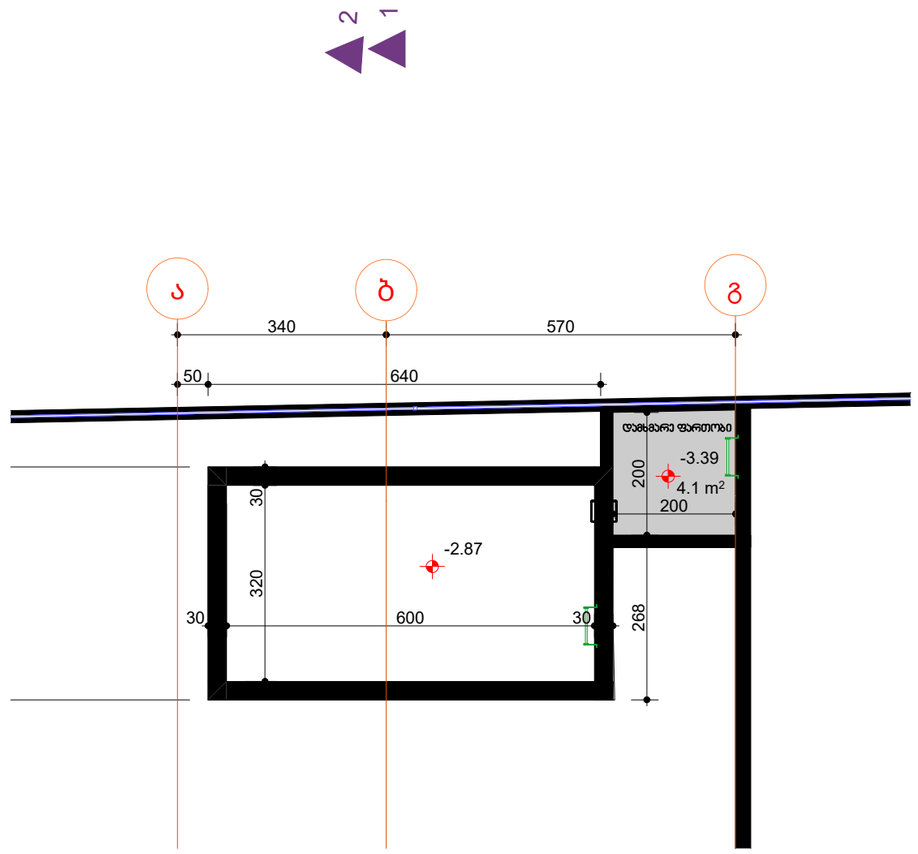

არქიტექტურული
გეგმა

ობიექტი


მისამართი

ქ.თბილისი , სოფ. წავკისი ს/კ 01.81.02.226.396

არქიტექტორი

კ. მოლორქეილაძე

კონსტრუქტორი

ექსპლიკაცია

ა ა სტრუქტურული ღერძი

+0.00 ნიშნული

ბლოკის კედელი

ბეტონის კედელი

საცრდენი კოლონა

კარის ცვეთამდეგობა

განაშენიანების ფართი კ1 მ²

სარდაფის
განაშენიანების ფართი კ2 მ²

განაშენიანების ფართი კ2 მ²

შენიშვნები

1. პროექტი შეღებულია
2. ნახაზი მომზადებული მისაწვდომობის სტანდარტების მიხედვით.

3. ზომები მოცემულია სანტიმეტრებში.

3. 0.00 შეესაბამება აბსოლიტური ნიშნულის 144,00 მ-ს

დამკვეთი

ლევან ცერცვაძე პ/ნ : : 19001017543

ნახაზი

აუზის ტექნიკური სართული

ფურცლის ზომა

A3

მასშტაბი

1:100

ფურცლის ნომერი

თბილისი 2025 წ.

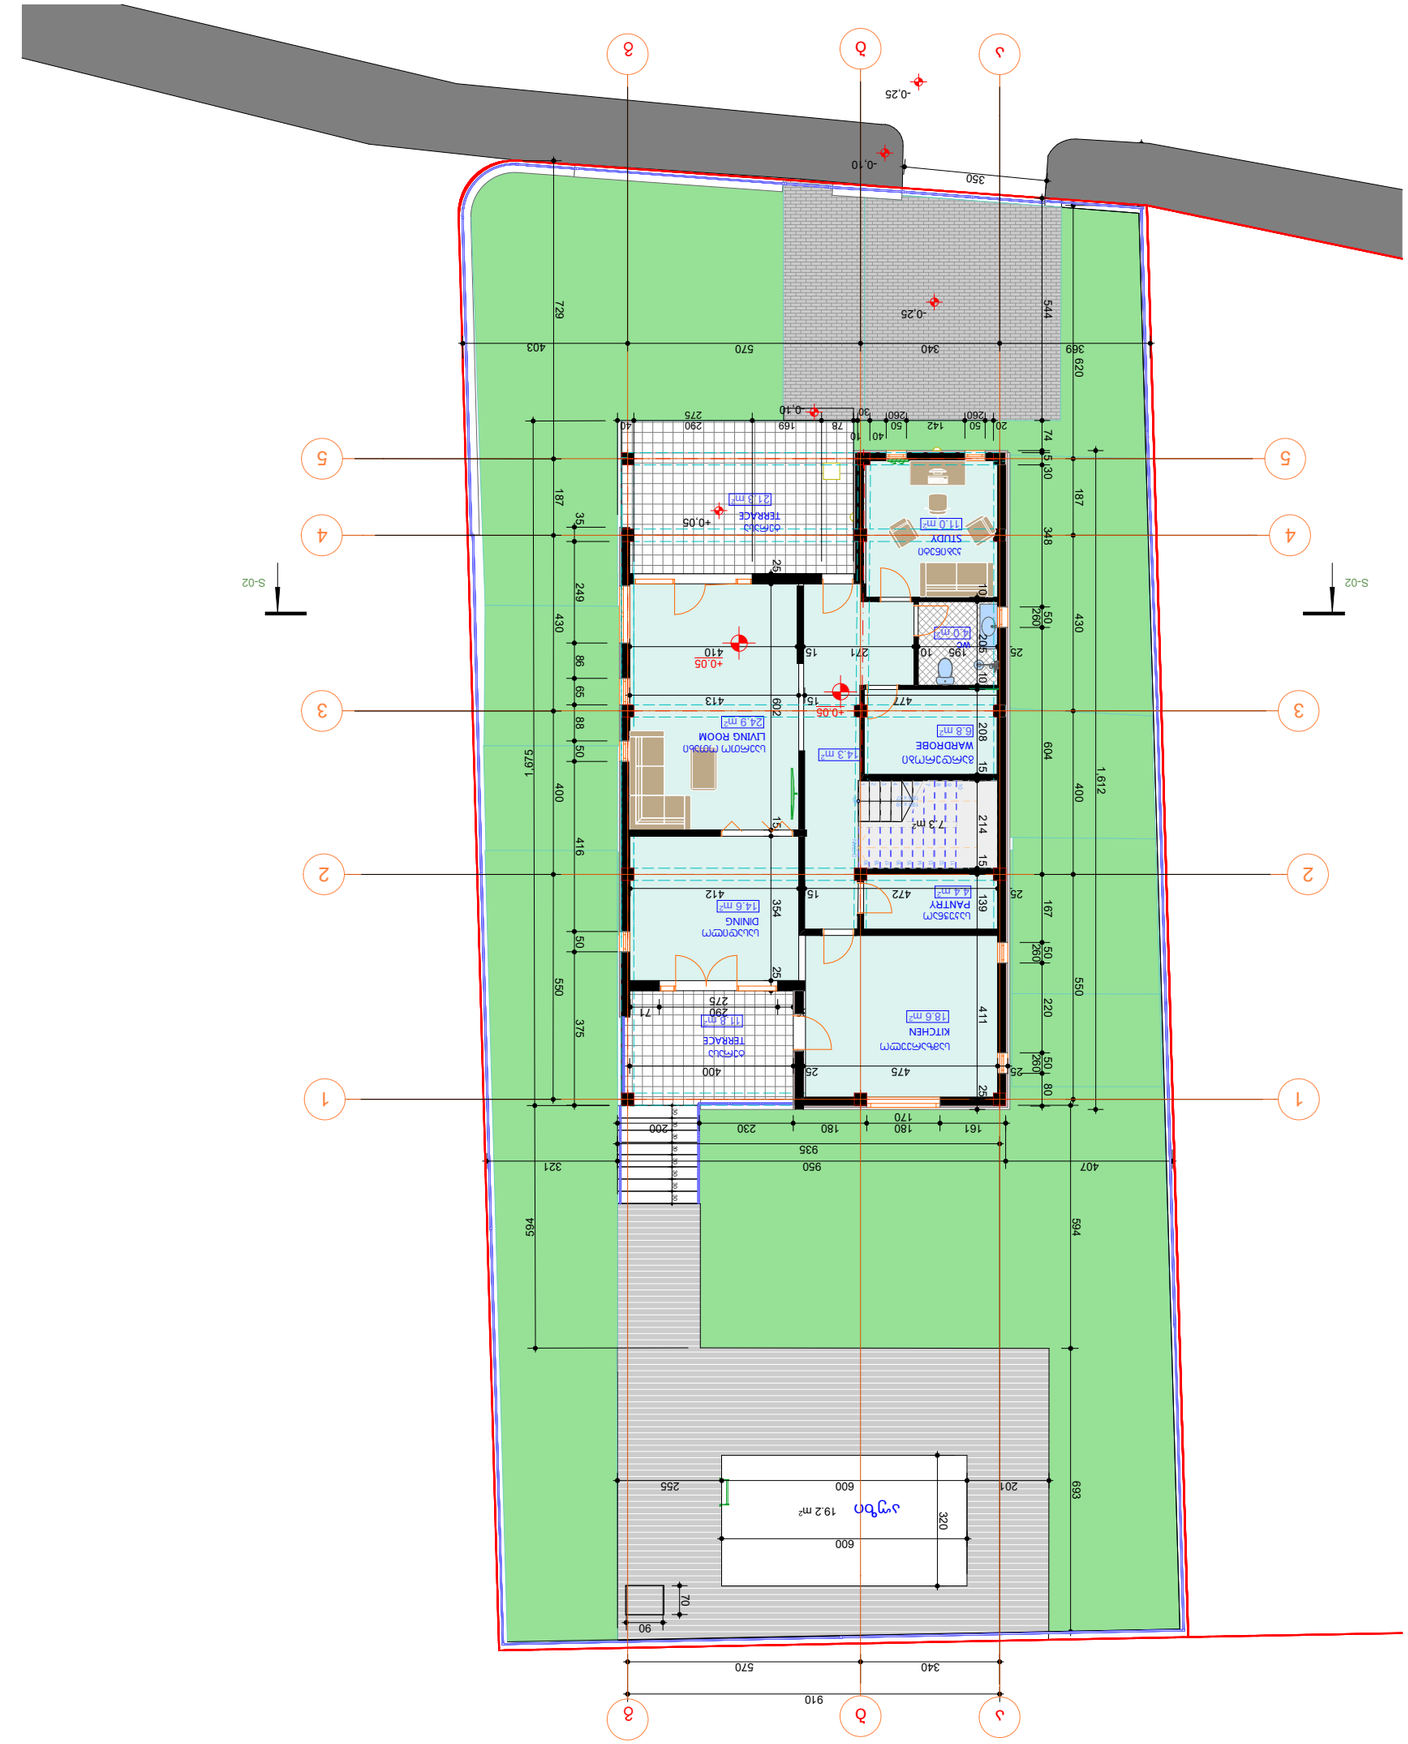

კარის ცეცხლმედეგობა

ა

ა

არქიტექტურული

გეგმა

ქ.თბილის . სოფ. წავკისი ს/კ 01.81.02.226.396

1:100

ობიექტი

+0.00 ნიშნული

ბლოკის კედელი

ბეტონის კედელი

საყრდენი კოლონა

თბილისი 2025 წ.

ერთბინიანი ინდივიდლური
საცხოვრებელი სახლი

სტრუქტურული ღერძი

მისამართი

სართულის
განაშენიანების ფართი კ2 მ

2

ექსპლიკაცია

არქიტექტორი

კ. მოდრეკილაძე

კონსტრუქტორი

შენიშვნები

1. პროექტი შედეგენილია
2. ნახაზი მომზადებული მისაწვდომობის
სტანდარტების მიხედვით.

3. ზომები მოცემულია სანტიმეტრებში.

3. 0.00 შეესაბამება აბსოლიტური
ნიშნულის 144,00 მ-ს

ნახაზი

მასშტაბი

ფურცლის ნომერი

A3

ფურცლის ზომა

განაშენიანების ფართი კ1 მ

2

განაშენიანების ფართი კ2 მ

2

დამკვეთი

24.9 m

2

14.6 m

2

11.0 m

2

4.4 m

2

4.0 m

2

6.8 m

2

21.3 m

2

+0.05

+0.05

14.3 m

2 35 249 86 65 88 50 416 50 375 594 1,675

407 950 321

935 620 430 187 400 550

201 600 255 594 693 320 30 30 30 30 30 30 30 30

910

161 180 230 200
170

180

600 1,612

38 290 71

275 70

90 150

477 15 413 25 602 15 354 25 25 195 10 271 15 410

25 472 15 412

+0,05

-0,25

340 570

wc

გარდერობი
WARDROBE

საკუჭნაო
PANTRY

აუზი 19.2 m

2

საერთო ოთახი

LIVING ROOM 10987654321 111213141516171819 DOWN UP19R x 18

18G x 27 gg

4 4

5 5

2 2

1 1 აა

3 3 ბბ

S-02 S-02

18.6 m

2 11.8 m

2 729 430 187 400 550220 50 260 544 74 5 30 348 604 80 50 260 167 50 260

369 340 570 403

50
260

20

40

30

10
50
260

142 78 169 290
275

40

-0,10 350 10 205 10 208 15 214 15 139 411 25 25 475 25 400

7.3 m

2

-0,10

-0,25

KITCHEN

DINING

kabineti

სამზარეულო

სასადილო

TERRACE

ტერასა

TERRACE

ტერასა

STUDY

I სართულის გეგმა

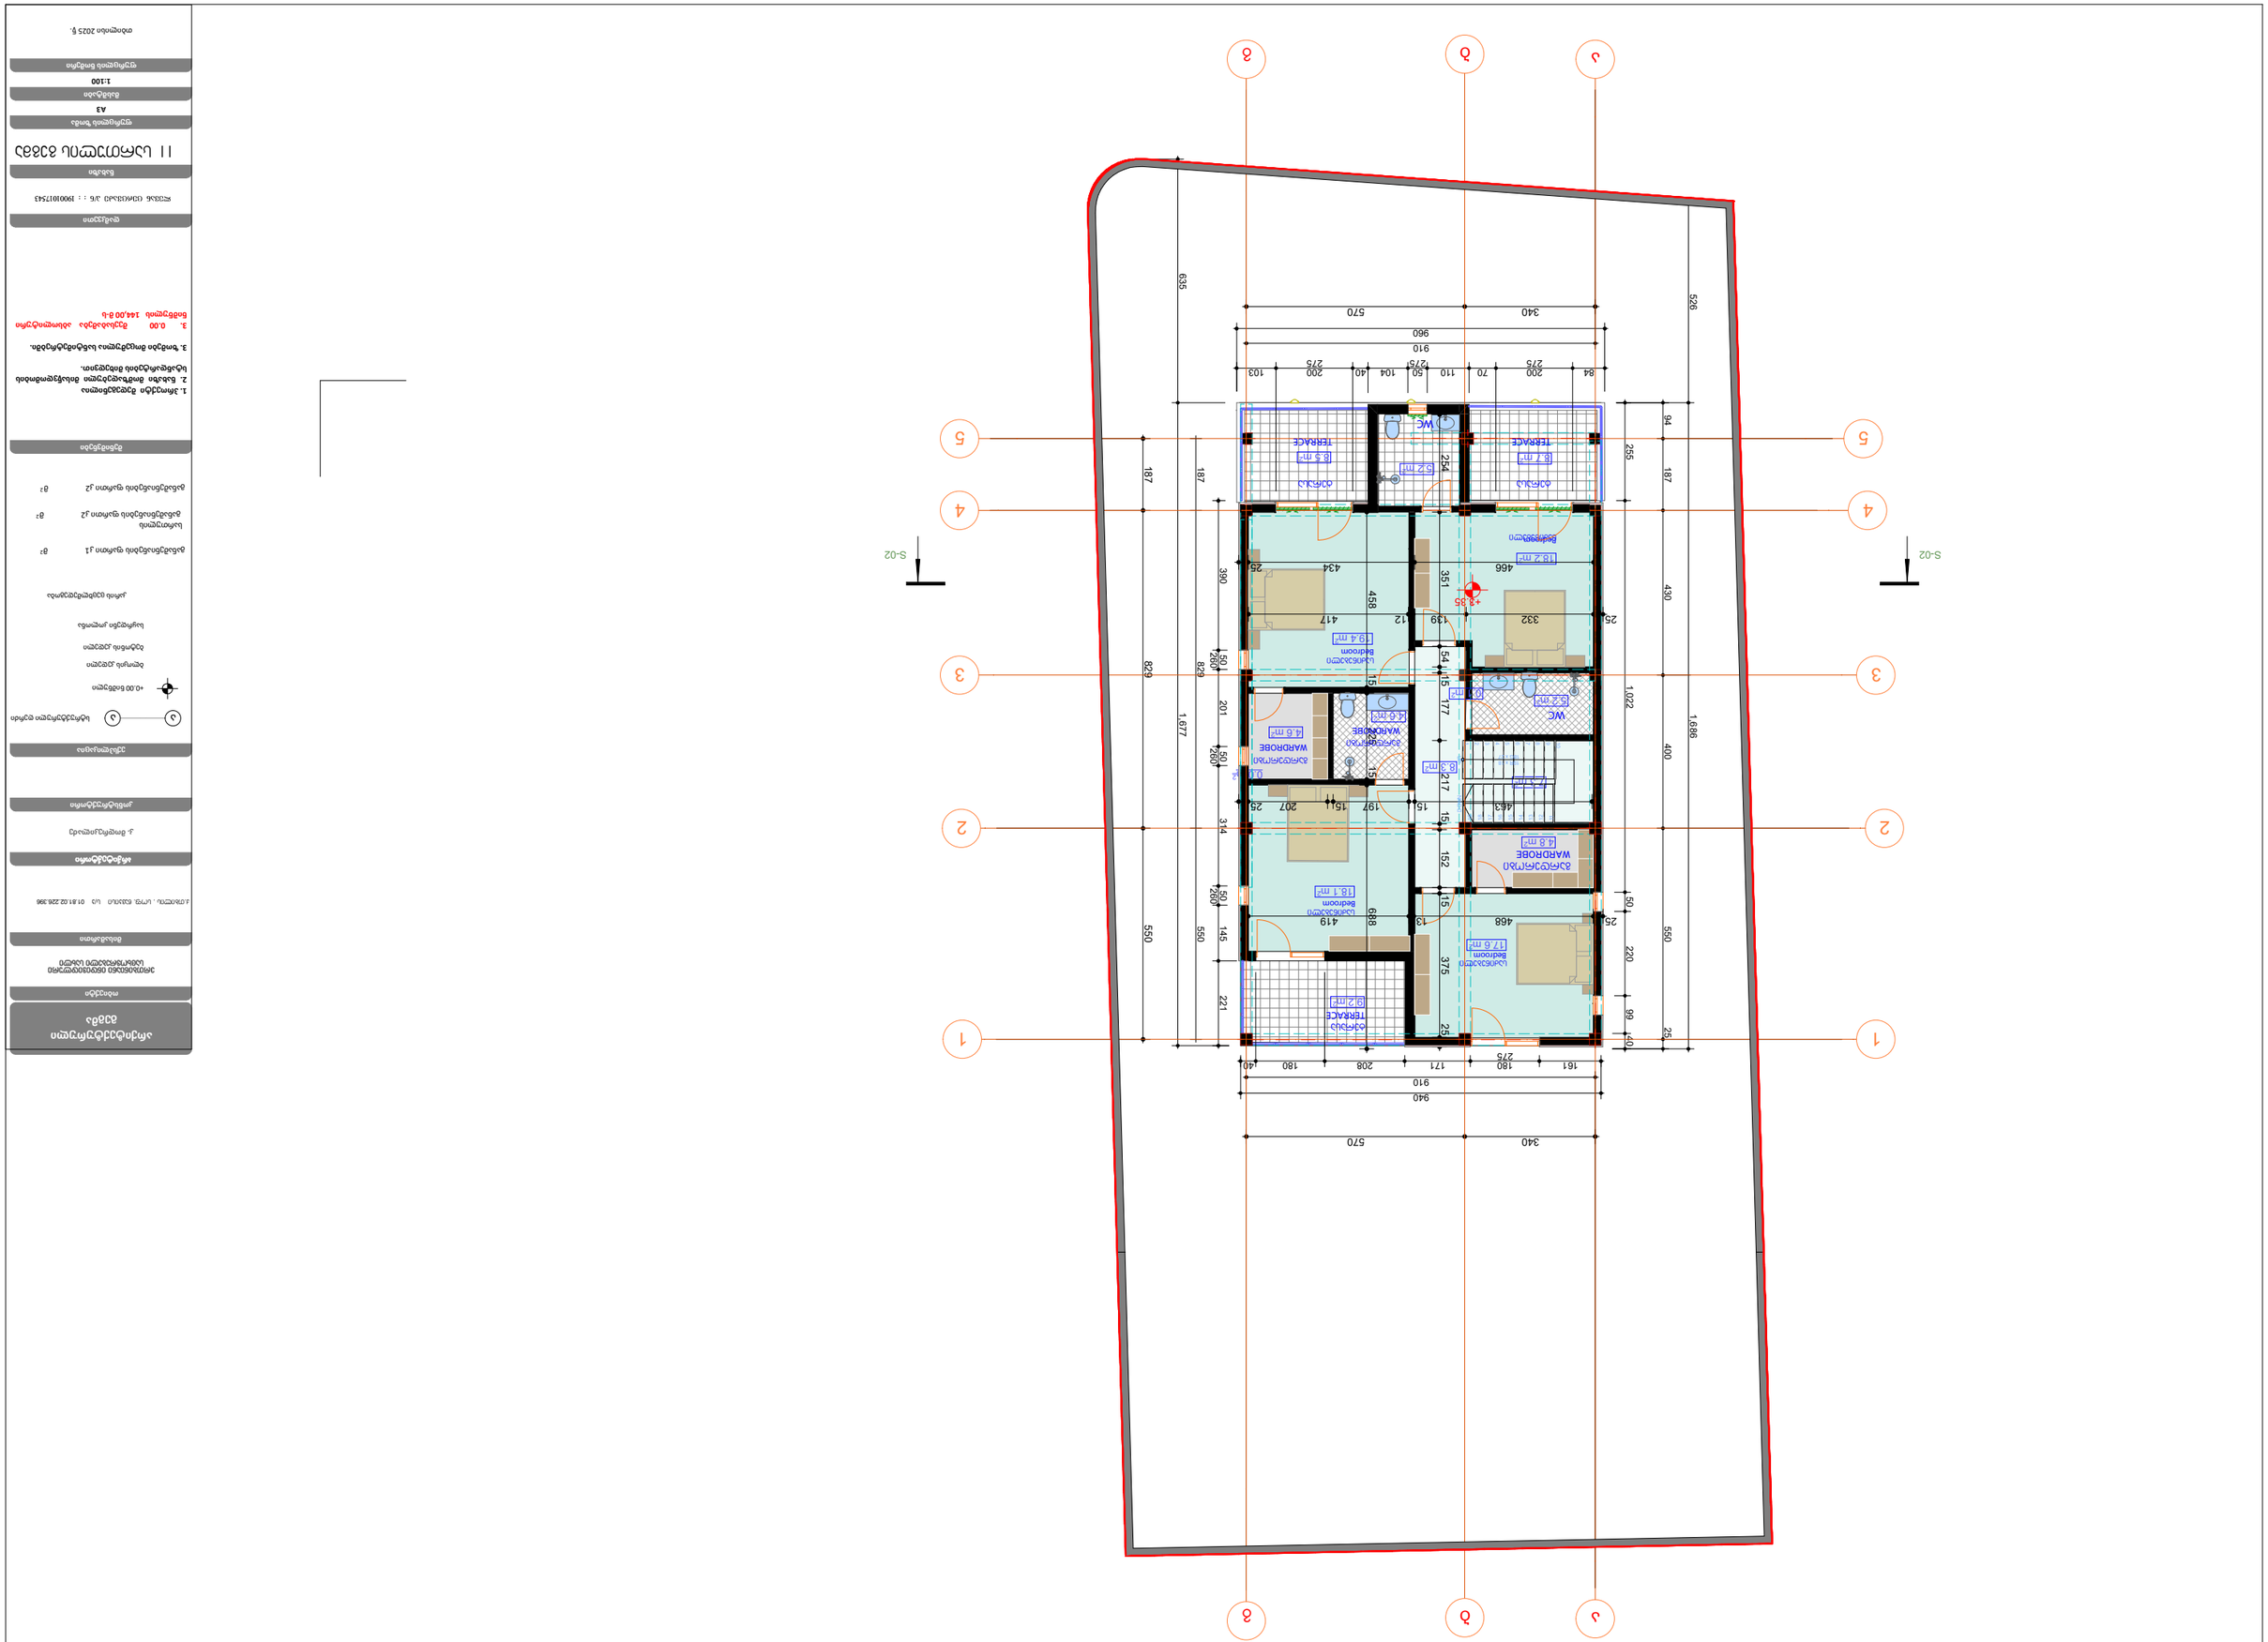

კარის ცეცხლმედეგობა

ა ა

არქიტექტურული

გეგმა

ქ.თბილის . სოფ. წავკისი ს/კ 01.81.02.226.396

1:100

ობიექტი

+0.00 ნიშნული

ბლოკის კედელი

ბეტონის კედელი

საყრდენი კოლონა

თბილისი 2025 წ.

ერთბინიანი ინდივიდლური
საცხოვრებელი სახლი

სტრუქტურული ღერძი

მისამართი

სართულის
განაშენიანების ფართი კ2 მ

2

ექსპლიკაცია

არქიტექტორი

კ. მოდრეკილაძე

კონსტრუქტორი

შენიშვნები

1. პროექტი შედეგენილია
2. ნახაზი მომზადებული მისაწვდომობის
სტანდარტების მიხედვით.

3. ზომები მოცემულია სანტიმეტრებში.

3. 0.00 შეესაბამება აბსოლიტური
ნიშნულის 144,00 მ-ს

ნახაზი

მასშტაბი

ფურცლის ნომერი

A3

ფურცლის ზომა

განაშენიანების ფართი კ1 მ

2

განაშენიანების ფართი კ2 მ

2

დამკვეთი

19.4 m2

4.6 m2

18.2 m2

9.2 m2

17.6 m2

5.2 m2

18.1 m2

4.6 m2

0.0 m2

5.2 m2
8.7 m2 8.5 m2

4.8 m2

7.3 m2

910

+3.35 187 829 550

910 430 94 187 400 550 25 635 1,677 526 1,686 960

940

84 200 70 110 50 40 200 103
275 275 275

104 390 50 260 201 50 260 314 50 260 145 221 220 99 255 1,022 50 40

161 180 208 180
275

171 40 187 829 550

340 570

340 570 254 351 54 177 15 217 15 152 15 375 25

466 434 25

463 15 197 15 207 25 25 468 13 419 15 458 15 225 15 688 25 332 139 12 417

0.1 m2

8.3 m2

საძინებელი

Bedroom

WC

WC

საძინებელი

Bedroom საძინებელი

გარდერობი
WARDROBE

Bedroom

საძინებელი
Bedroom

გარდერობი
WARDROBE

გარდერობი 10

9

8

7

6

5

4

3

2

1

WARDROBE 111213141516171819 DOWN UP19R x 18

18G x 27

g

g

4 4

5 5

2 2

1 1

ა

ა

3 3

ბ

ბ

S-02 S-02

TERRACE

ტერასა

TERRACE

ტერასა

TERRACE

ტერასა

I I სართულის გეგმა

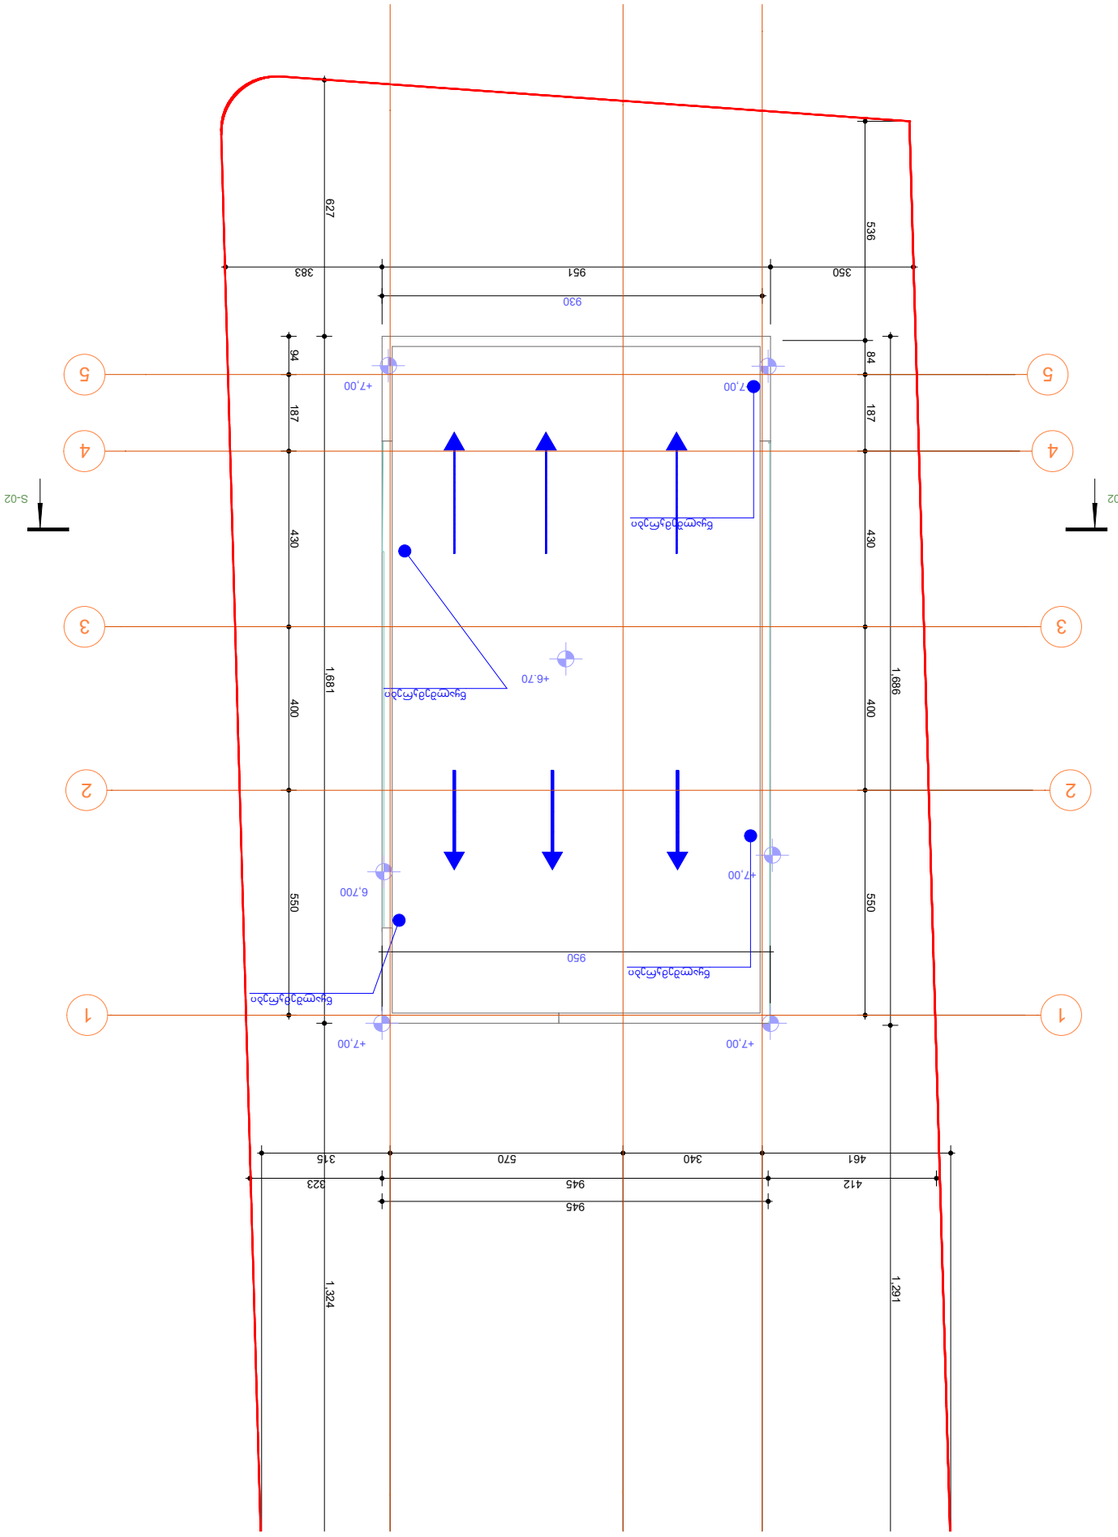

კარის ცეცხლმედეგობა

ა

ა

არქიტექტურული

გეგმა

ქ.თბილის . სოფ. წავკისი ს/კ 01.81.02.226.396

1:100

ობიექტი

+0.00 ნიშნული

ბლოკის კედელი

ბეტონის კედელი

საყრდენი კოლონა

თბილისი 2025 წ.

ერთბინიანი ინდივიდლური
საცხოვრებელი სახლი

სტრუქტურული ღერძი

მისამართი

სართულის
განაშენიანების ფართი კ2 მ

2

ექსპლიკაცია

არქიტექტორი

კ. მოდრეკილაძე

კონსტრუქტორი

შენიშვნები

1. პროექტი შედეგენილია
2. ნახაზი მომზადებული მისაწვდომობის
სტანდარტების მიხედვით.

3. ზომები მოცემულია სანტიმეტრებში.

3. 0.00 შეესაბამება აბსოლიტური
ნიშნულის 144,00 მ-ს

ნახაზი

მასშტაბი

ფურცლის ნომერი

A3

ფურცლის ზომა

განაშენიანების ფართი კ1 მ

2

განაშენიანების ფართი კ2 მ

2

დამკვეთი

950

+6.70

+7,00

6,700

+7,00 +7,00

930

350 383 951 536 84 187 430 400 550 94 187 430 400 550

461 340 315 570

412 323 945 1,291 1,686 627 1,324 1,681

945

+7,00 +7,00

წყალშემკრები

წყალშემკრები

წყალშემკრები

წყალშემკრები

4 4

5 5

2 2

1 1

3 3

S-02 S-02

გადახურვა