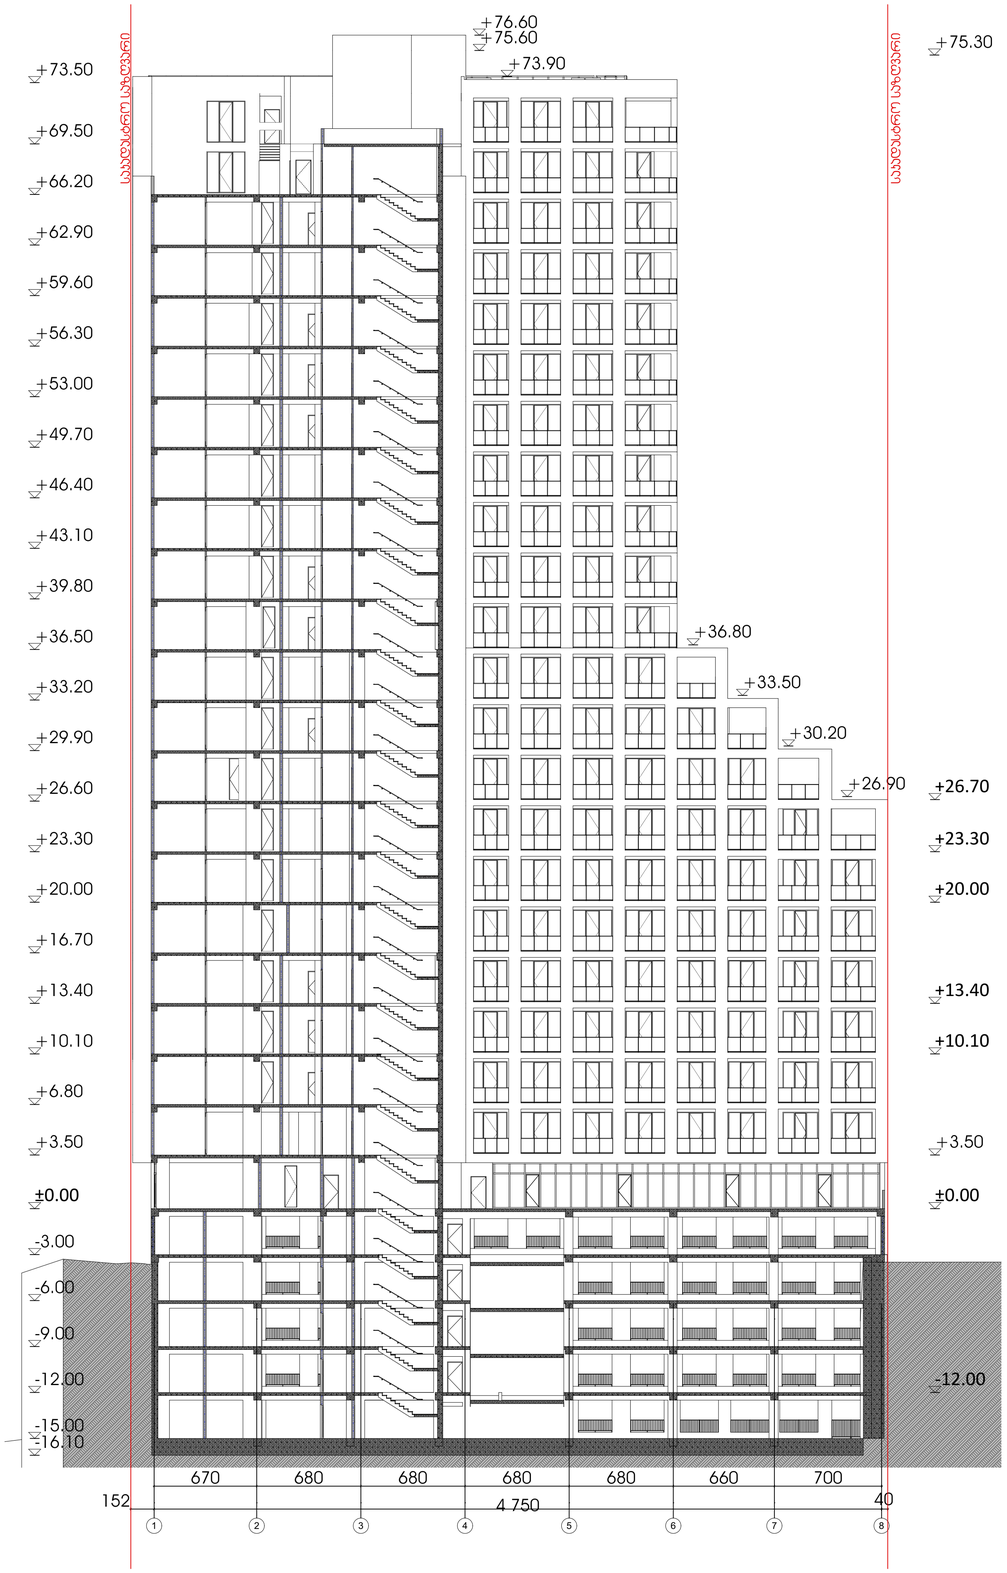

ექსპლიკაცია

გამოყენებული პირობითი აღნიშვნები

	საკაფასტრო საზღვარი
+3.900 / +3.800	ნიმნული ჯრილზე, ფასადზე
1	ღერძის ხაზი

ძირითადი მენიშვნები

ყველა ზომა მოცემულია სანტიმეტრებში

მისამართი:

ქ. თბილისი, ჯავჯავაჯის გამზირი №5ა.
ს/ა: 01.14.14.011.048

პროექტი:

მრავალბინიანი
საცხოვრებელი სახლი

ნახაზის ფასახლება

ჭრილი 1-1

SEAL:	მეკარელი: ო. ჯიბლაძე	ხელმოწერა:
	თარიღი:	11/19/2026
	მასტაბი: 1:200	ფურცლის ნომერი: A.04.1
ნახაზის ნომ:	ფორმატი: A1	რევიზია:
		სტადია: ს.ჯ

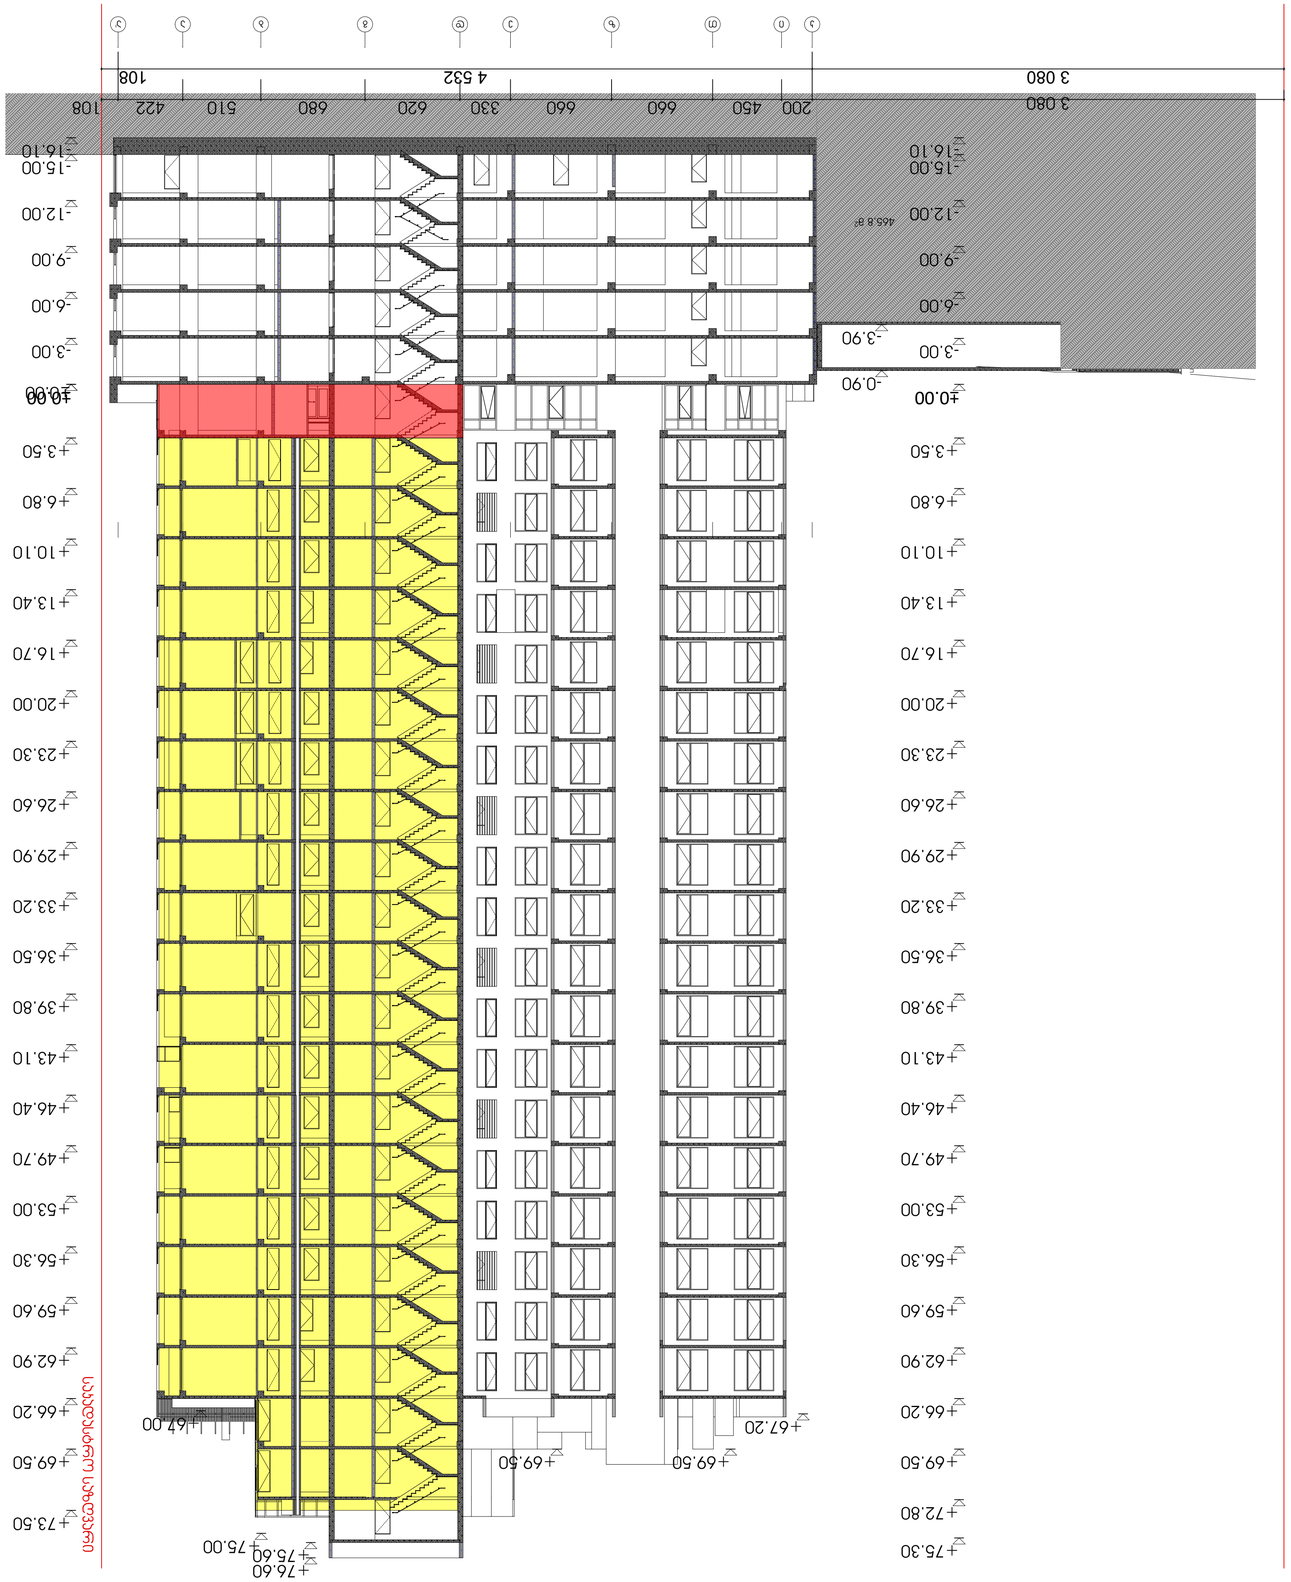

ჭრილი 2-2

SEAL:	
ხელმძღვანელი არ პასუხისმგებელია	
თარიღი	11/19/2026
ზომა/ფორმატი	1:200
ნახაზის ნომერი	A.04.2
ფაილის ტიპი	
ვერსია	A1
ნახაზის დეტალი	

ავტორის უფლებები დაცულია საქართველოს კანონმდებლობით

პროექტის დასახელება


პროექტის ეტაპი

მრავალბინიანი საცხოვრებელი სახლის კომპლექსის მშენებლობა

ნახაზის დასახელება

ნახაზის ნომერი

1	ცვლილება N
1:100	მასშტაბი, ფორმატი A1
	ნახაზის ავტორი














