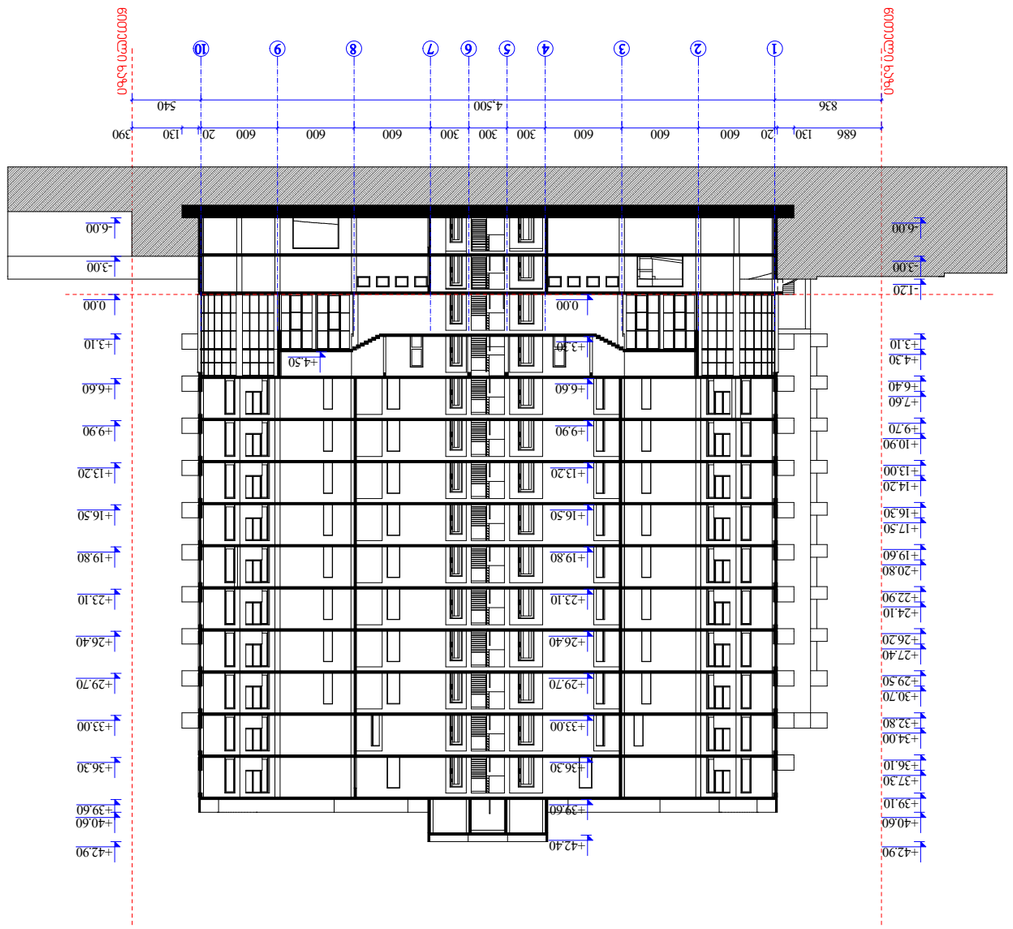







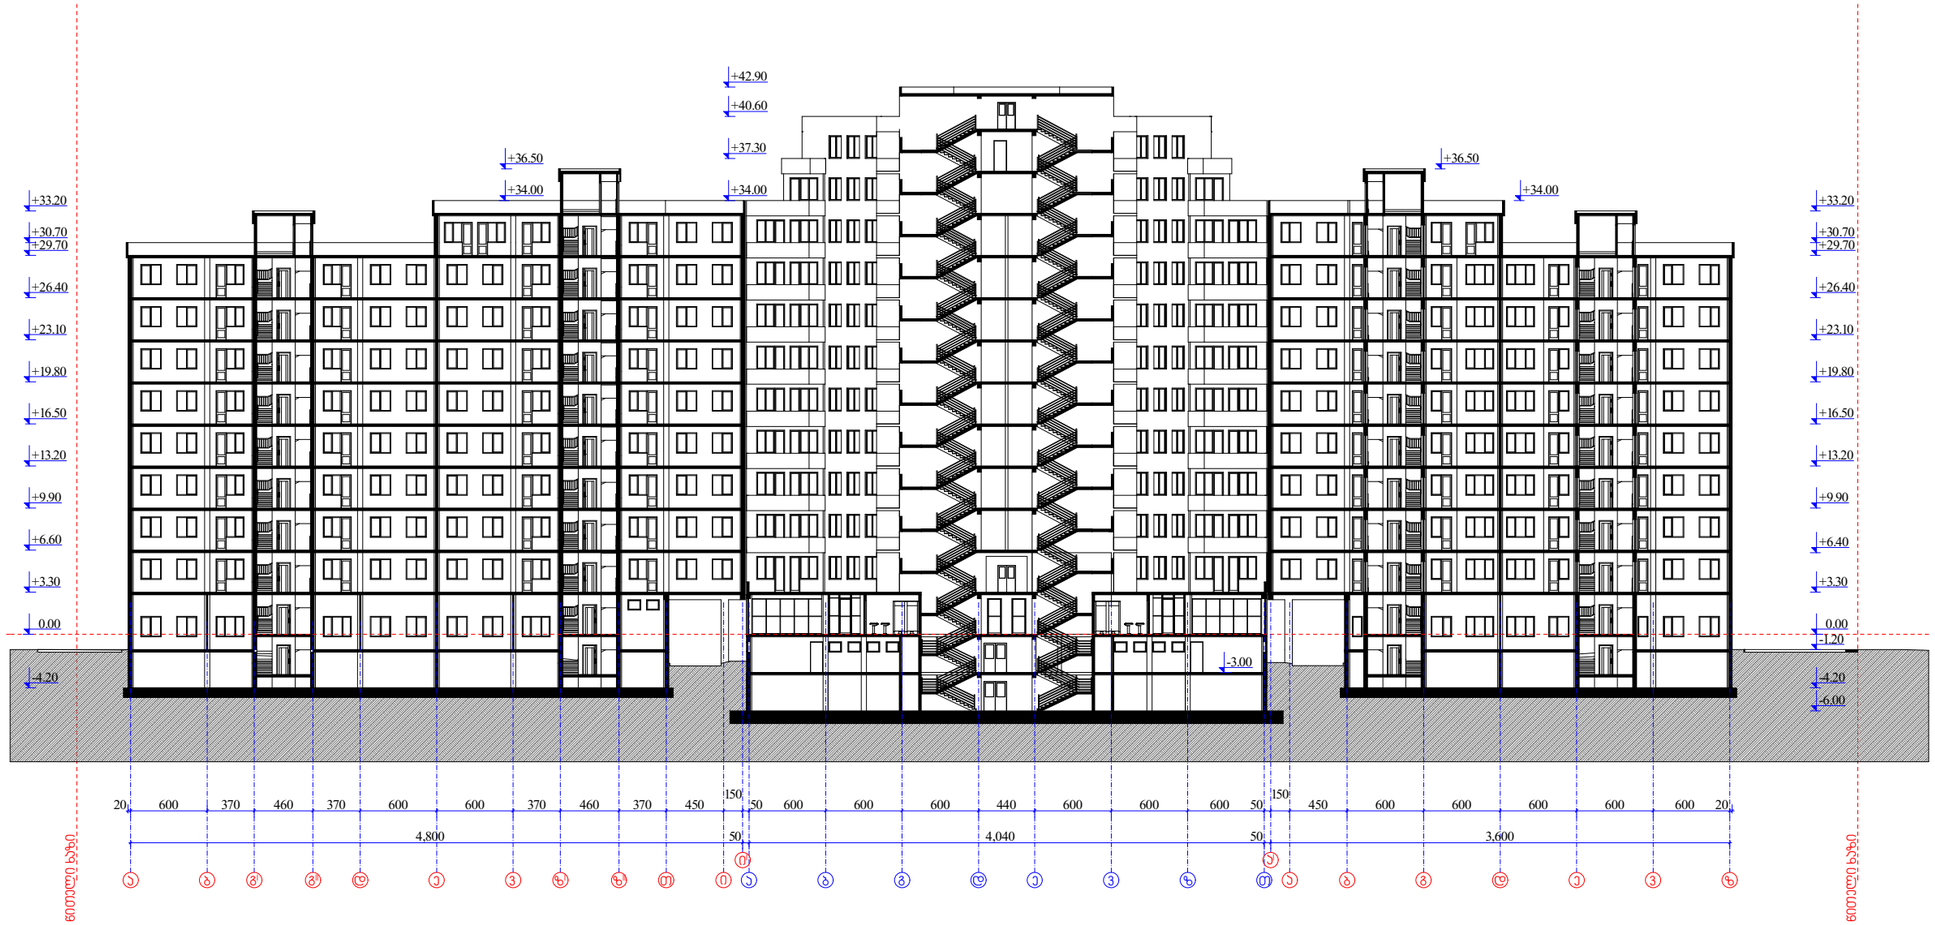

ფორმატი PAPER SIZE		პროექტის № PROJECT #
A - 3		

პირობითი ნიშნები

ექსპლიკაცია EXPLICATION

ტექნიკური მონაცემები

დამკვეთი CLIENT	
პროექტი PROJECT	
მისამართი ADDRESS	

თანამდებობა	გვარი	ხელმოწერა
პრ. ავტორი	ა. მიქუჯაძე	
	ჯ.მორჩილაძე	
შეასრულა	მ. გოგოჯური	

ფიზიკური პირი ა. მიქუჯაძე
ს/კ № 01019012603

არქიტექტურული ნაწილი

მაშტაბი SCALE	თარიღი DATE OF ISSUE	05/12/2013
	ნახაზი	DRVG.
1:500	ჯრილი 2-2	

სტადია STAGE	ფურც. PAGES	სულ ALL
პროექტი	ა - 11	ა - 22

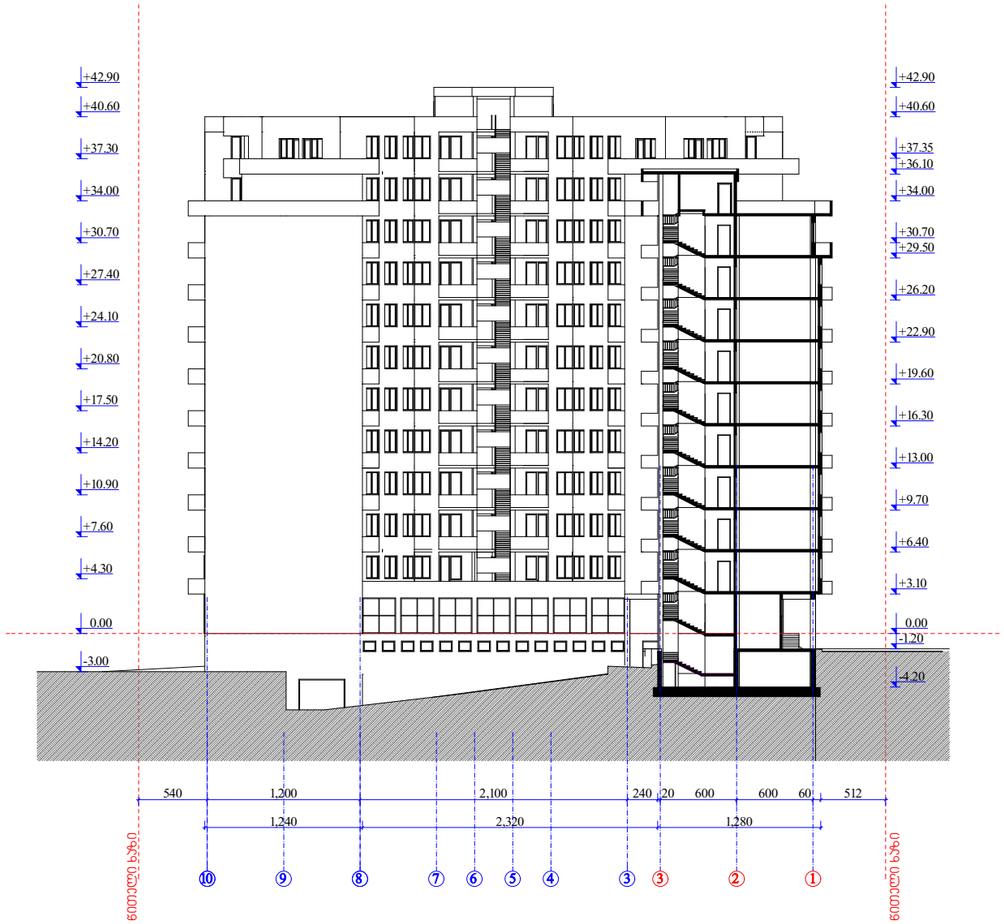

ფორმატი PAPER SIZE	A - 3
პროექტის № PROJECT #	

პირობითი ნიშნები

ექსპლიკაცია EXPLICATION

ტექნიკური მონაცემები

დამკვეთი CLIENT	
პროექტი PROJECT	
მისამართი ADDRESS	

თანამდებობა	გვარი	ხელმოწერა
პრ. ავტორი	ა. მიქუჯაძე	
	ა.მორჩილაძე	
შემსრულა	მ. გოგოჯური	

შპზიკური პირი ა. მიქუჯაძე
ს/კ № 01019012603

არქიტექტურული ნაწილი

მასშტაბი SCALE	1:500
თარიღი DATE OF ISSUE	05/12/2013
ნახაზი DRVG.	ჭრილი 3-3

სტადია STAGE	ფურც. PAGES	სულ ALL
პროექტი	ა - 13	ა - 22