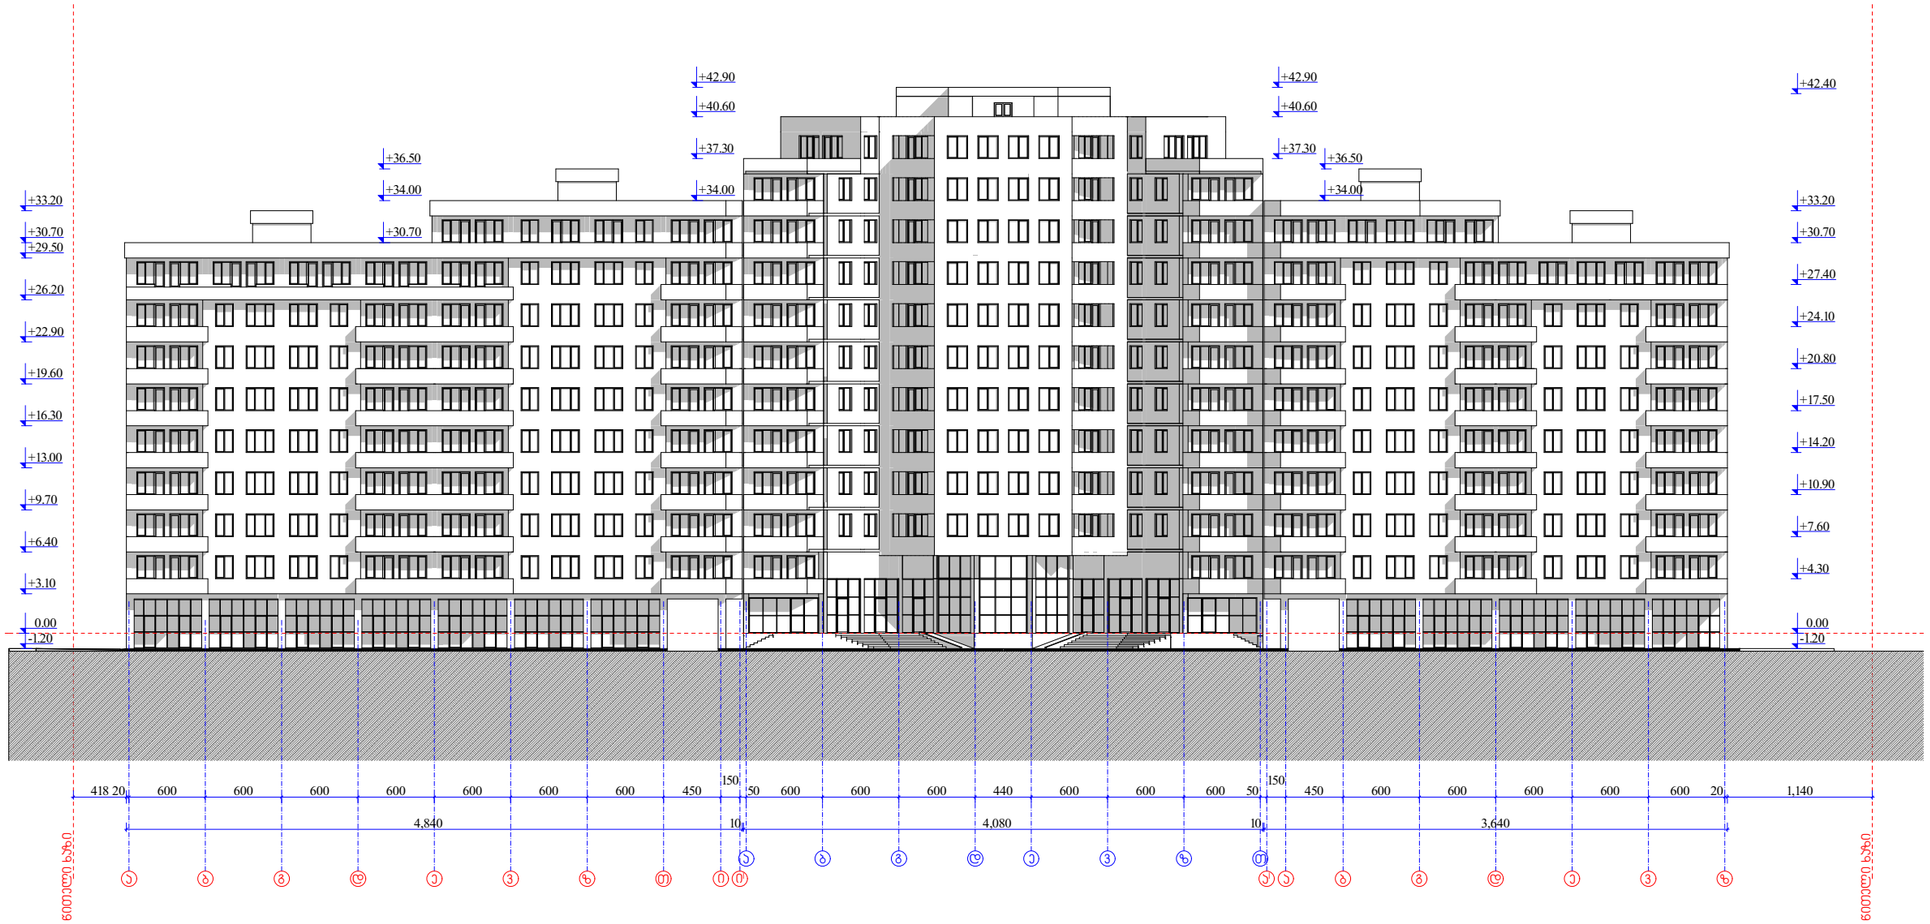

ფორმატი
PAPER SIZE
A - 3

პროექტის №
PROJECT #

პირობითი ნიშნები

ექსპლიკაცია EXPLICATION

ტექნიკური მონაცემები

დამკვეთი CLIENT		
პროექტი PROJECT		
მისამართი ADDRESS		
თანამდებობა	გვარი	ხელმოწერა
პრ. ავტორი	ა. მიქუჯაძე	
	ა.მორჩილაძე	
შესრულა	მ. გოგოჯური	

ფიზიკური პირი ა. მიქუჯაძე
ს/კ № 01019012603

არქიტექტურული ნაწილი

მასშტაბი SCALE	თარიღი DATE OF ISSUE	05/12/2013
1:500	ნახაზი DRVG.	ფასადი ა-ი' ; ა-თ ; ა'-ზ ღერძებს შორის
სტადია STAGE	ფურც. PAGES	სულ ALL
პროექტი	ა - 14	ა - 22

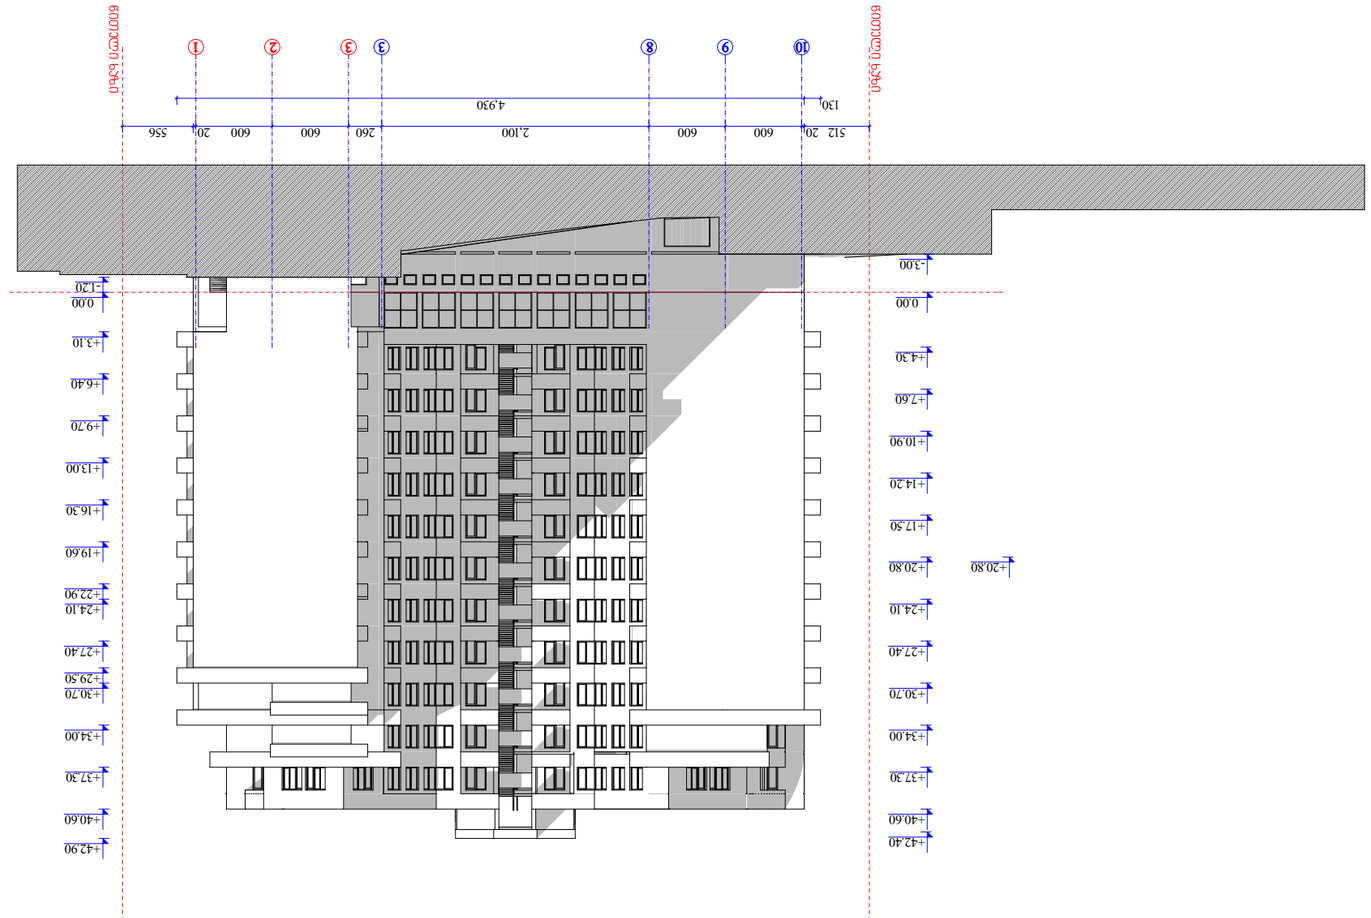











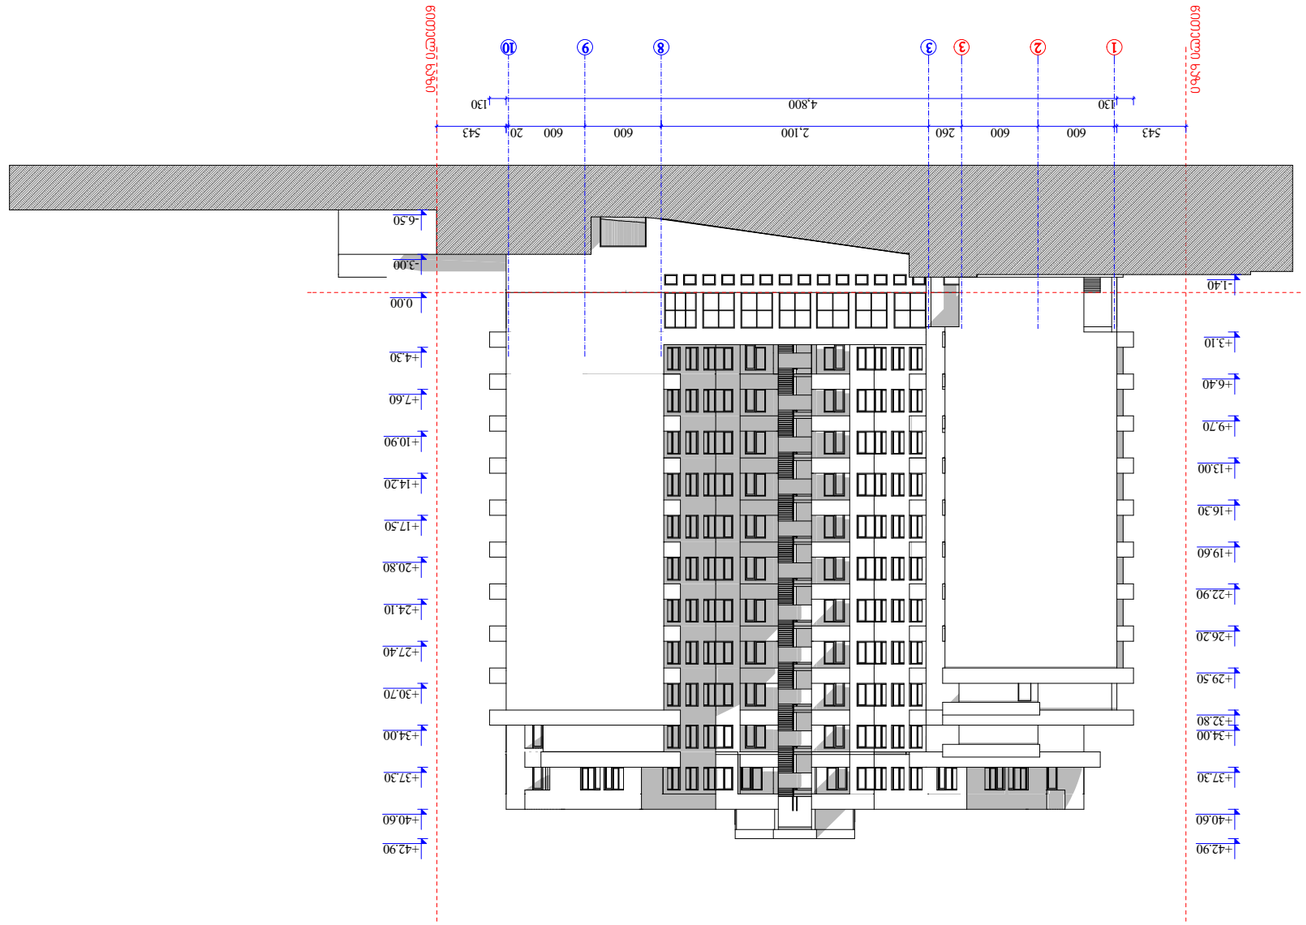
600
600
600

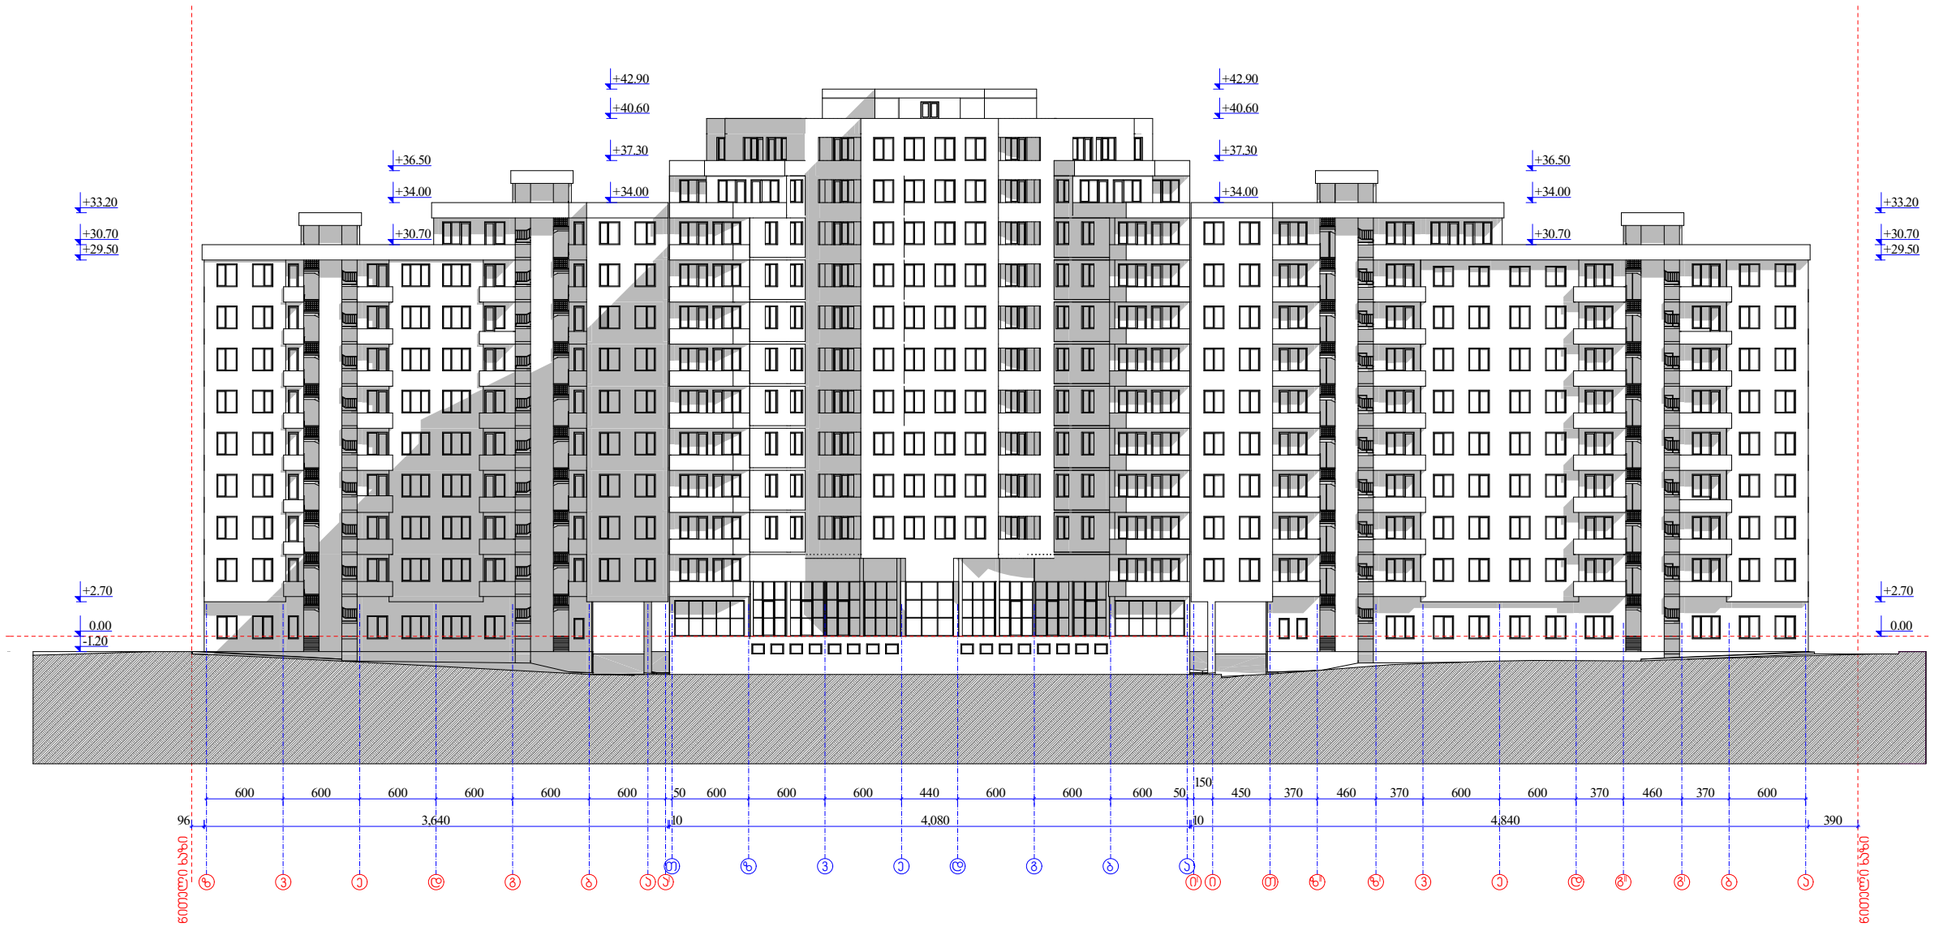

ფორმატი PAPER SIZE		პროექტის № PROJECT #
A - 3		

პირობითი ნიშნები

ექსპლიკაცია EXPLICATION

ტექნიკური მონაცემები

დამკვეთი CLIENT	
პროექტი PROJECT	
მისამართი ADDRESS	

თანამდებობა	გვარი	ხელმოწერა
პრ. ავტორი	ა. მიქუჯაძე	
	ა.მორჩილაძე	
შეასრულა	მ. გოგოჯური	

ფიზიკური პირი ა. მიქუჯაძე
ს/ბ № 01019012603

არქიტექტურული ნაწილი

მაშტაბი SCALE	თარიღი DATE OF ISSUE 05/12/2013
1:500	ნახაზი DRVG. ფასადი ზ-ა' ; თ-ა ; ი'-ა ღერძებს შორის

სტადია STAGE	ფურც. PAGES	სულ ALL
პროექტი	ა - 16	