



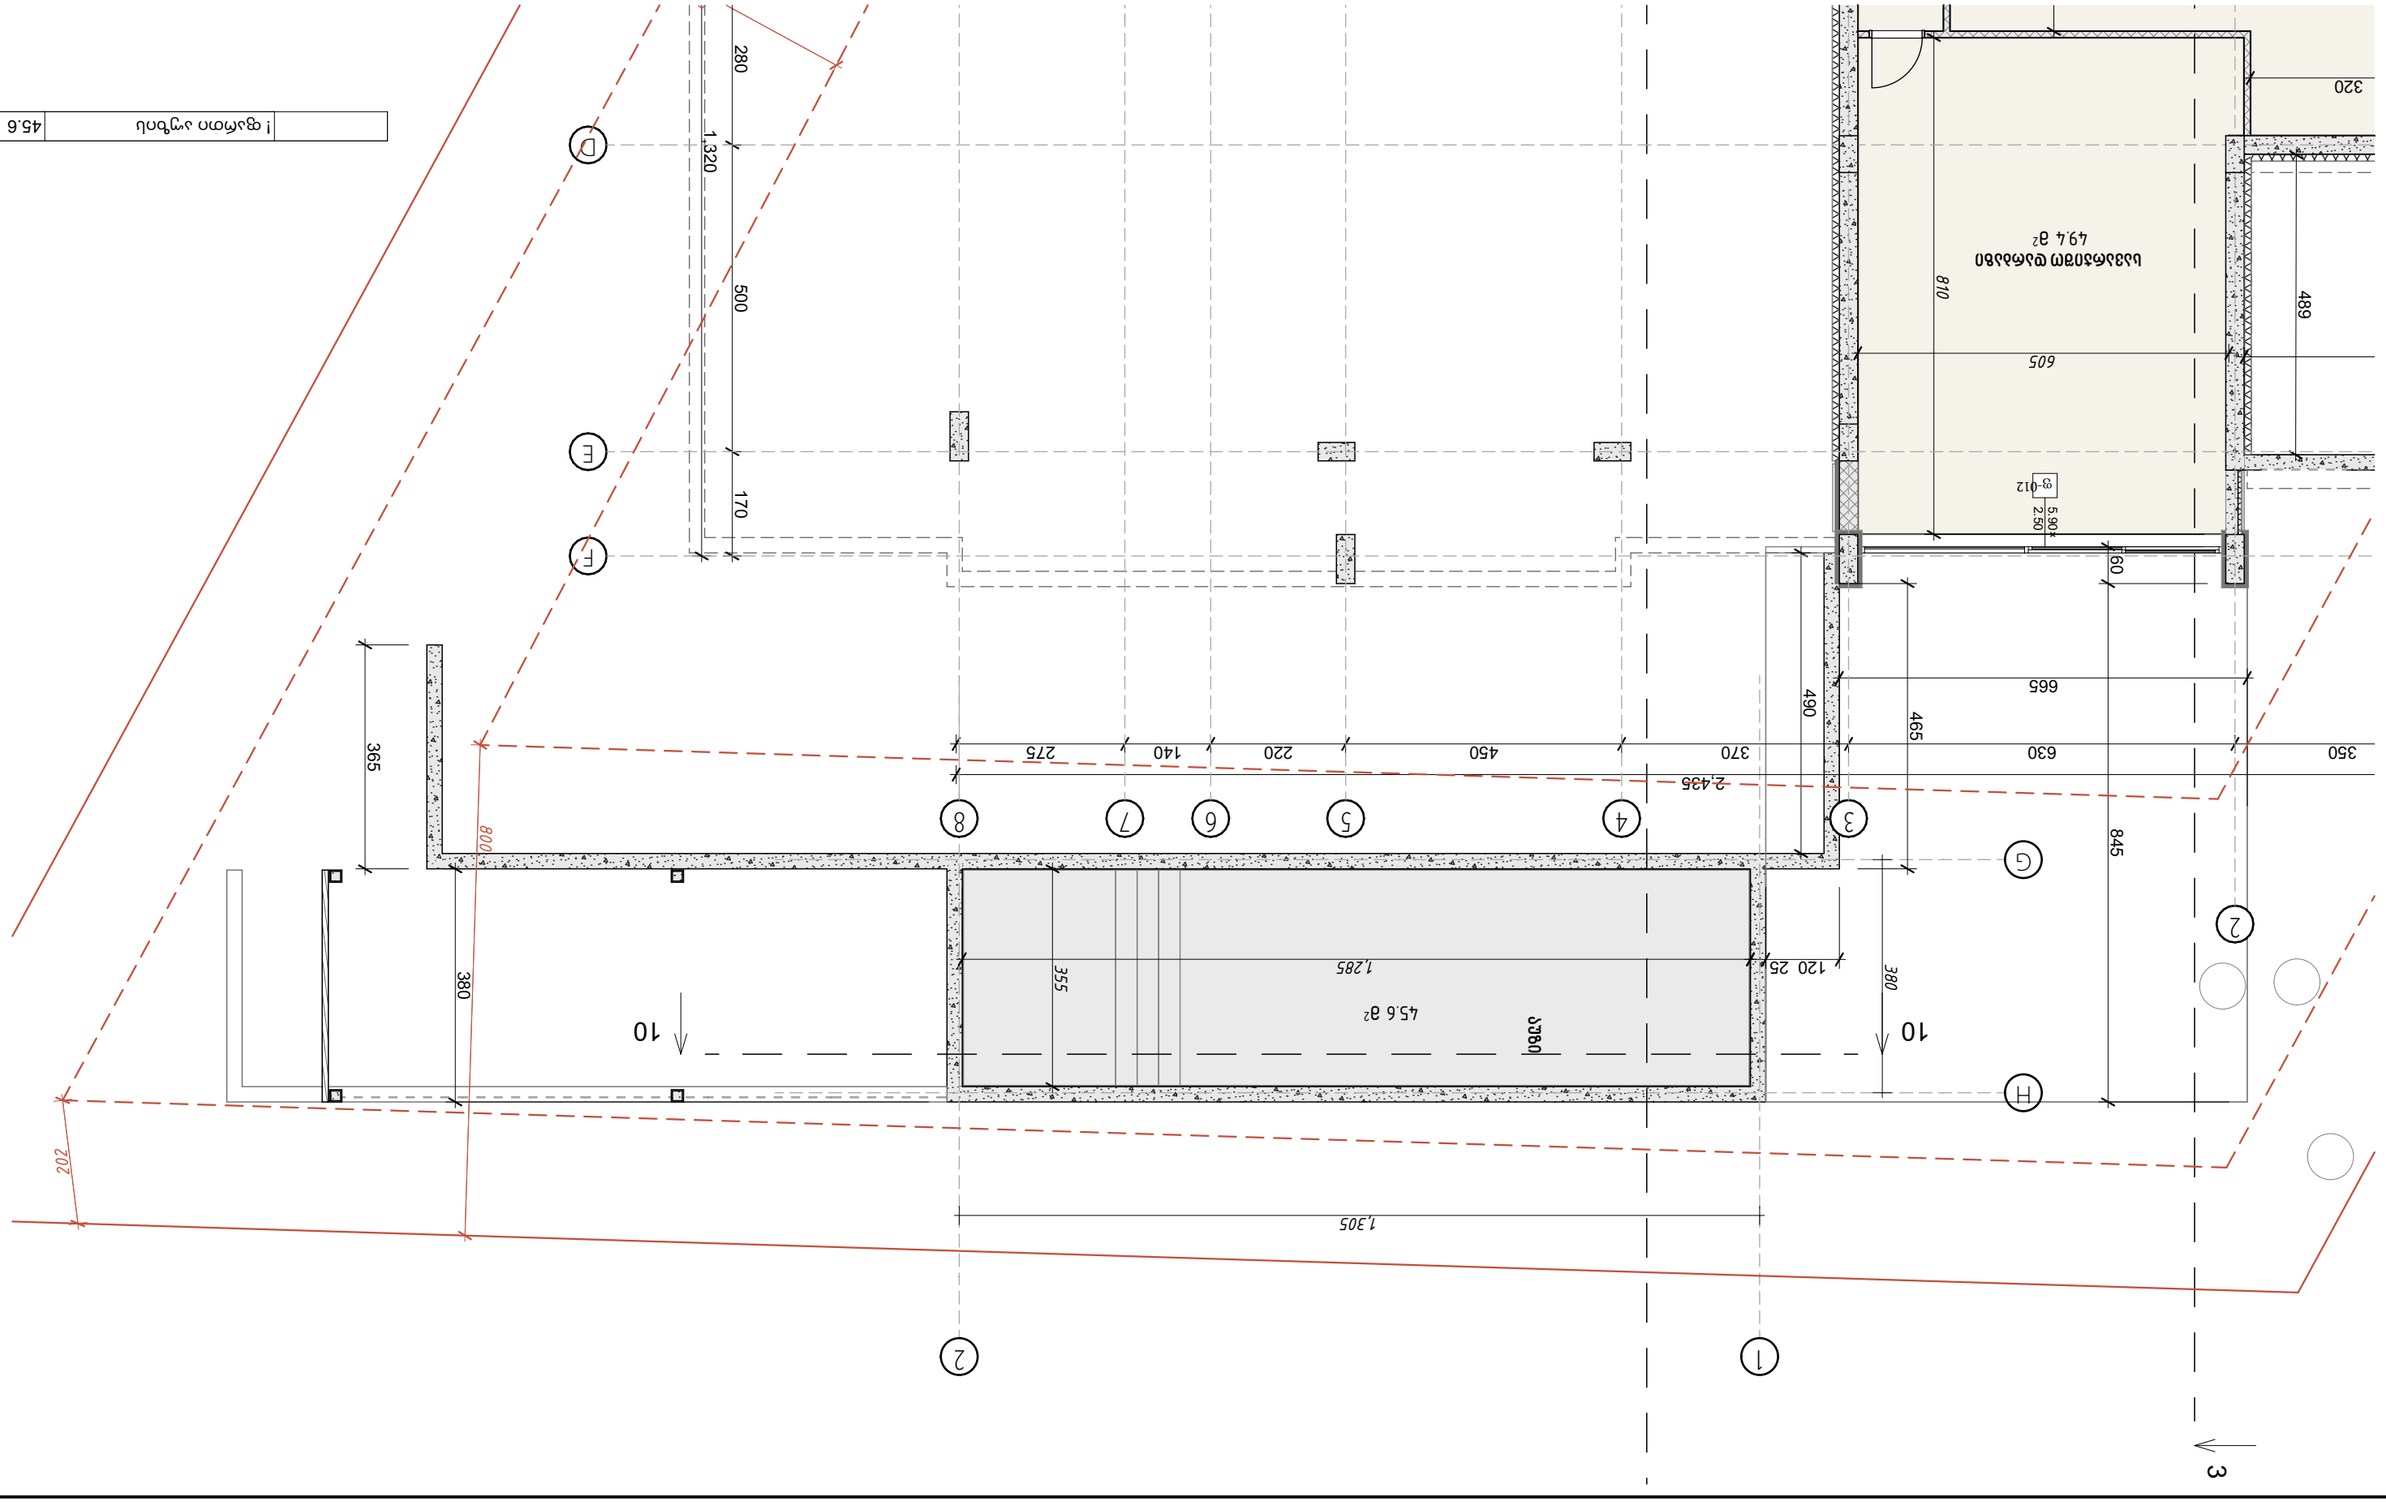

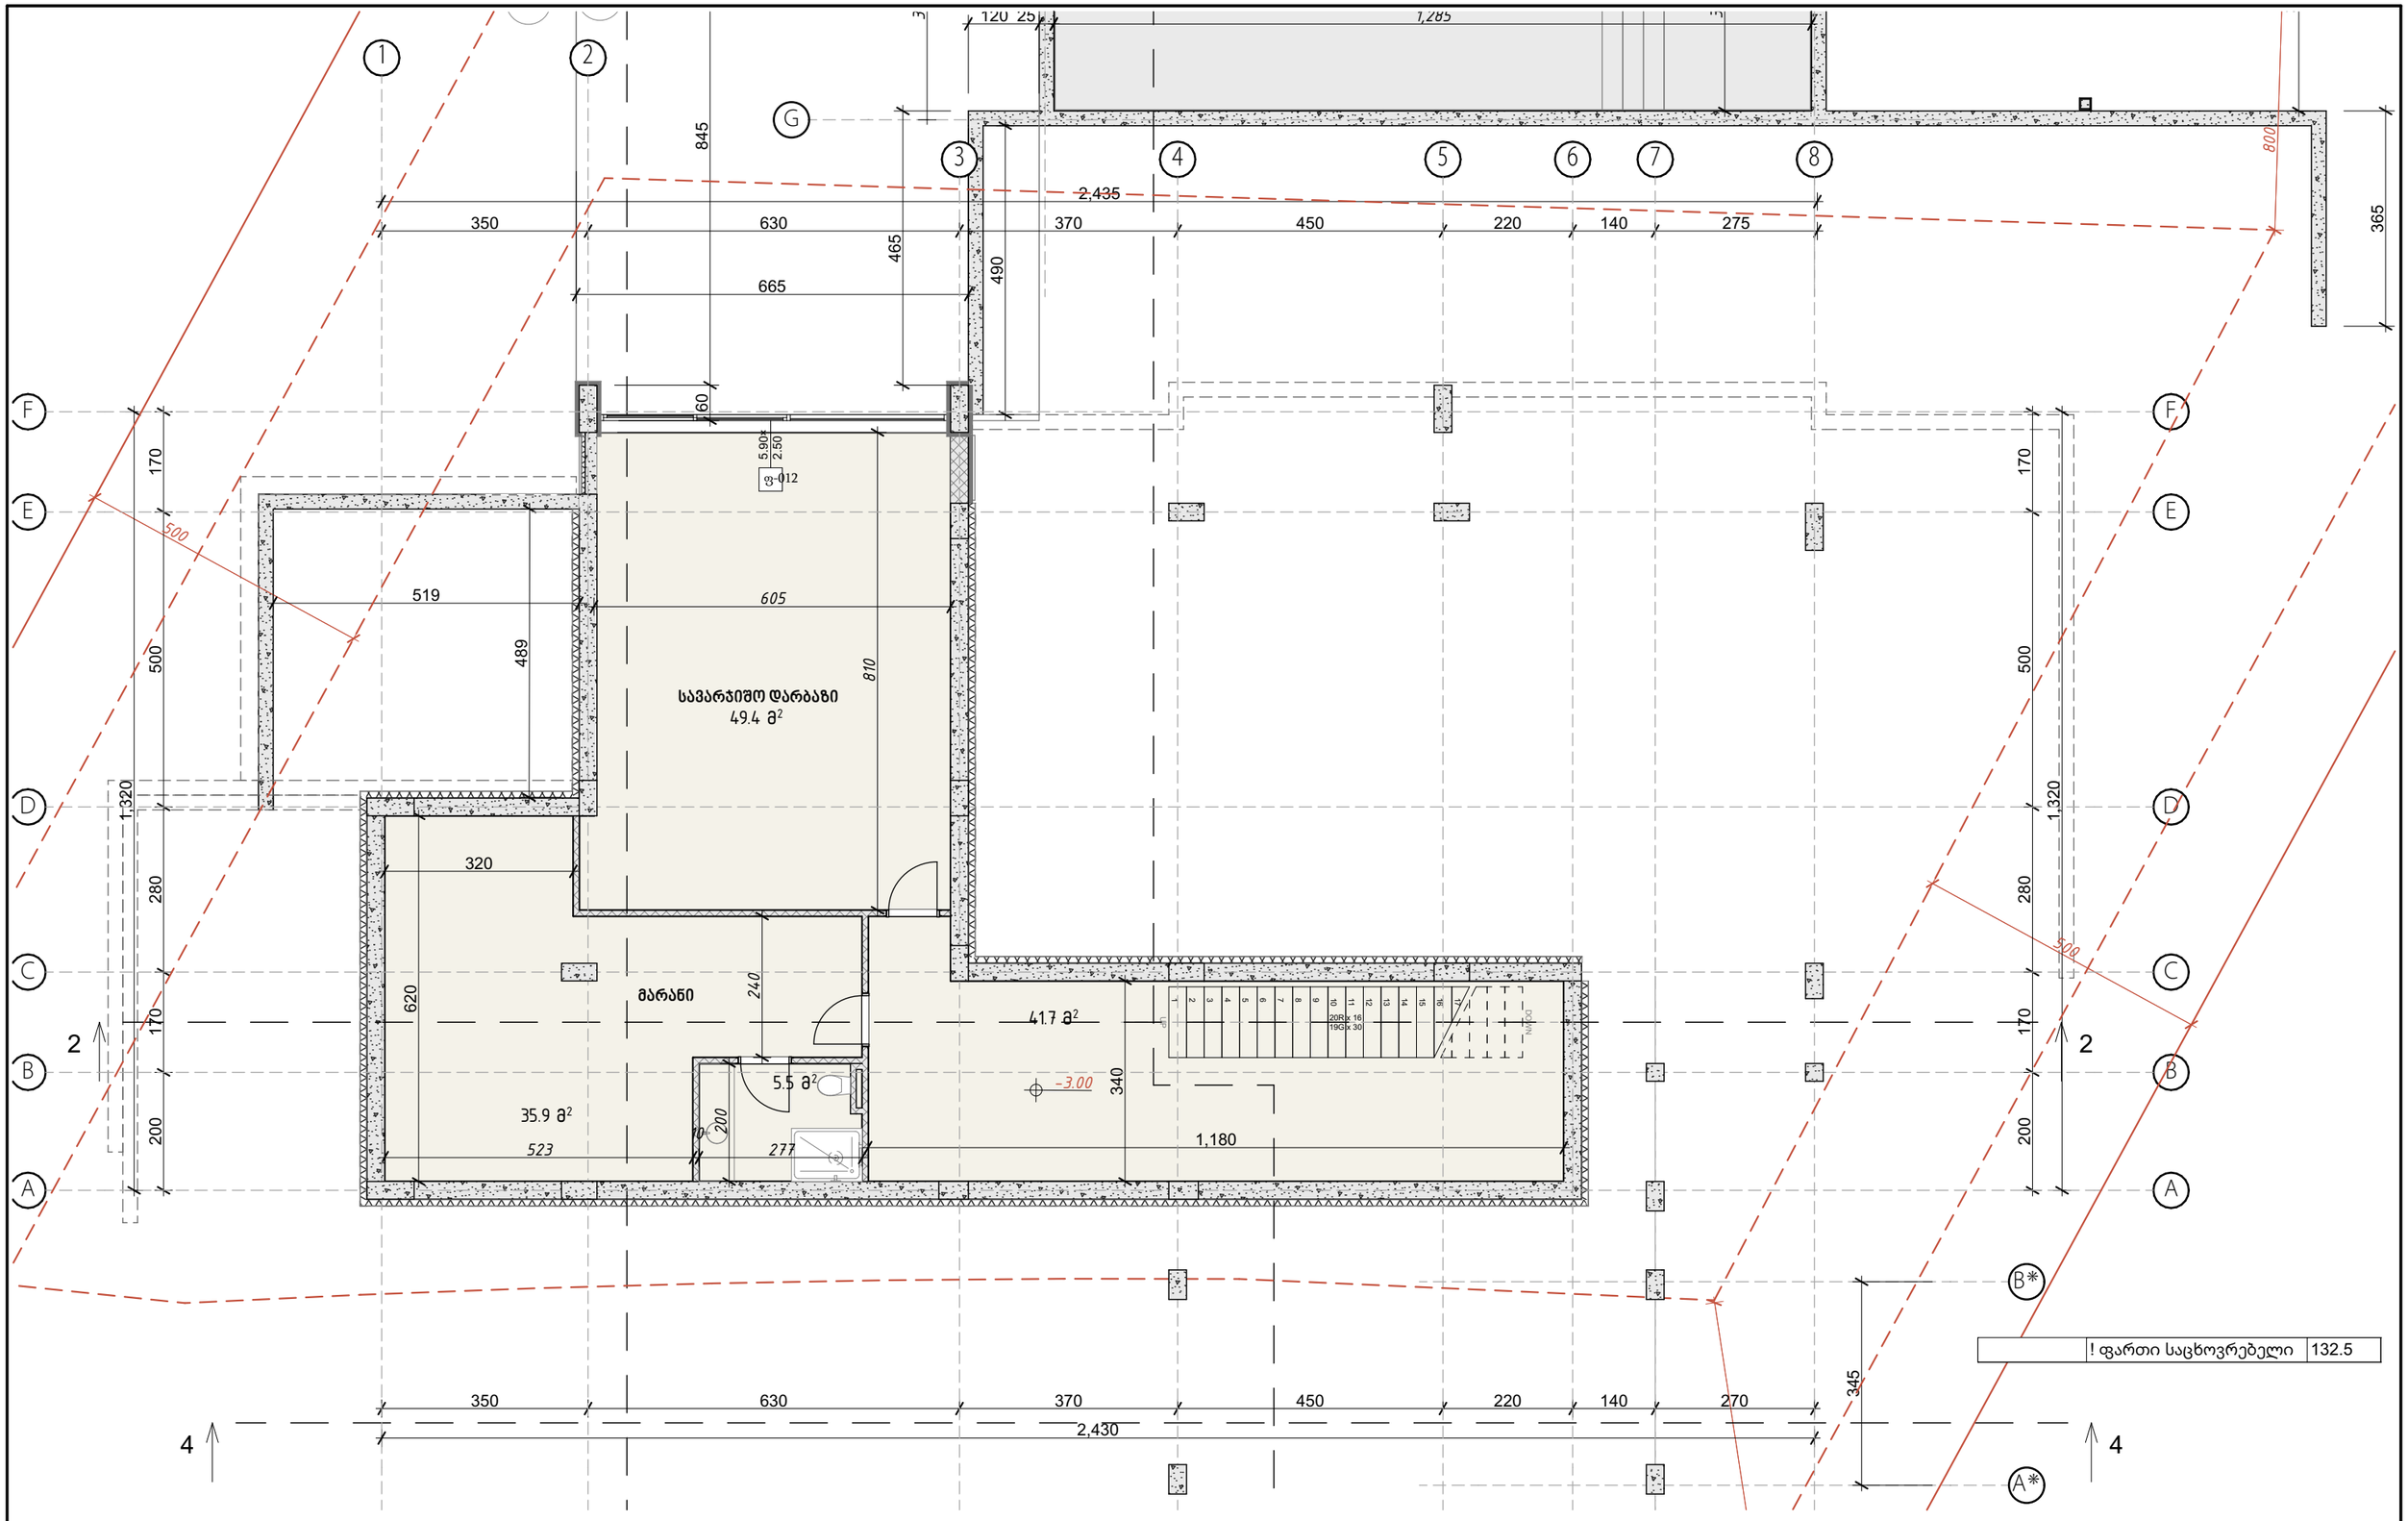

მისამართი	პროექტის სახელწოდება	დაამუშავა	A workroom		ნახაზის დასახელება	მასშტაბი:	1:100, 1:1.68	A3
ს/პ: 01.10.18.004.015	ერთბინიანი ინდივიდუალური სცხოვრებელი სახლი	არქიტექტორი	ი. ლომსაძე	11/19/2026	სარდაფის გეგმა	თარიღი:	2026	
ქალაქი თბილისი, მაგნოლიის III შესახვევი, N 17 თბილისი		დამკვეთი	ირაკლი თევზაძე	11/19/2026		სტადია:	გვერდი:	გვერდების რაოდენობა:
						ესკიზი	A.07	54

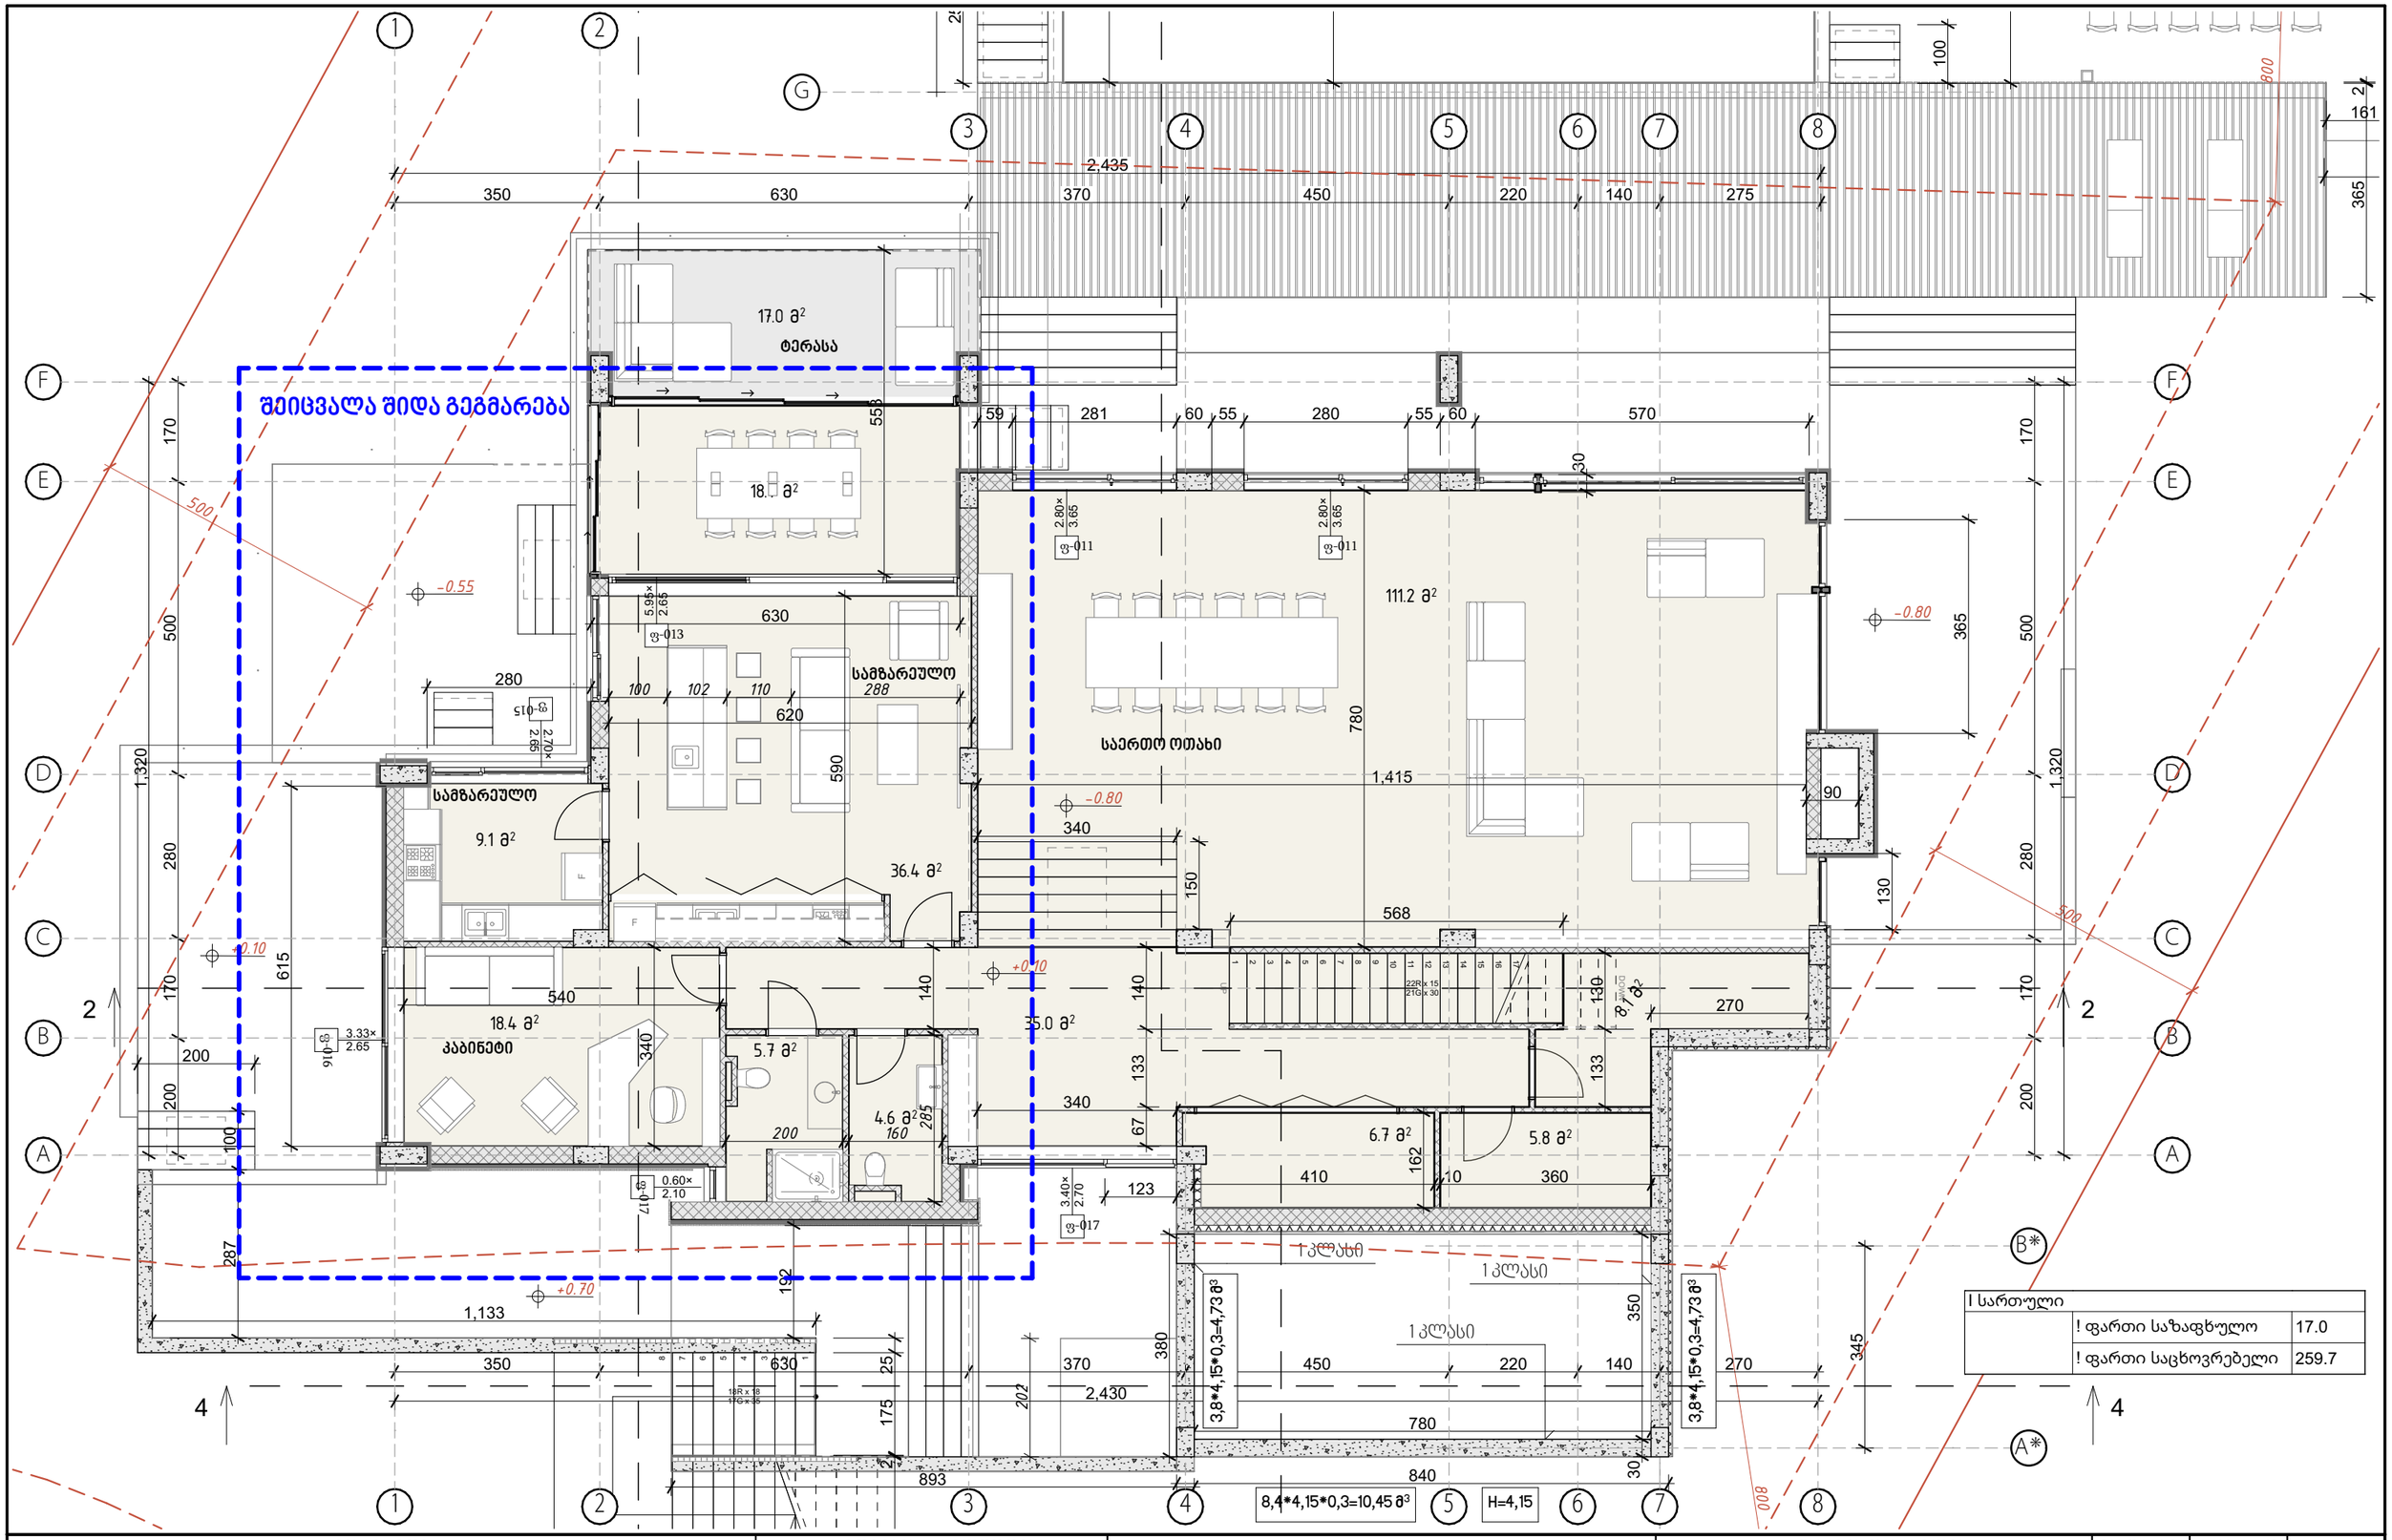

მისამართი	პროექტის სახელწოდება	დაამუშავა	ნახაზის დასახელება
ს/პ: 01.10.18.004.015	ერთბინიანი ინდივიდუალური სცხოვრებელი სახლი	A workroom	I სართულის გეგმა
ქალაქი თბილისი, მაგნოლიის III შესახვევი, N 17 თბილისი		არქიტექტორი: ი. ლომსაძე 11/19/2026	მასშტაბი: 1:100, 1:1.68
		დამკვეთი: ირაკლი თევზაძე 11/19/2026	თარიღი: 2026
			სტადია: გვერდი: გვერდების რაოდენობა:
			ესკიზი A.08 54

A3

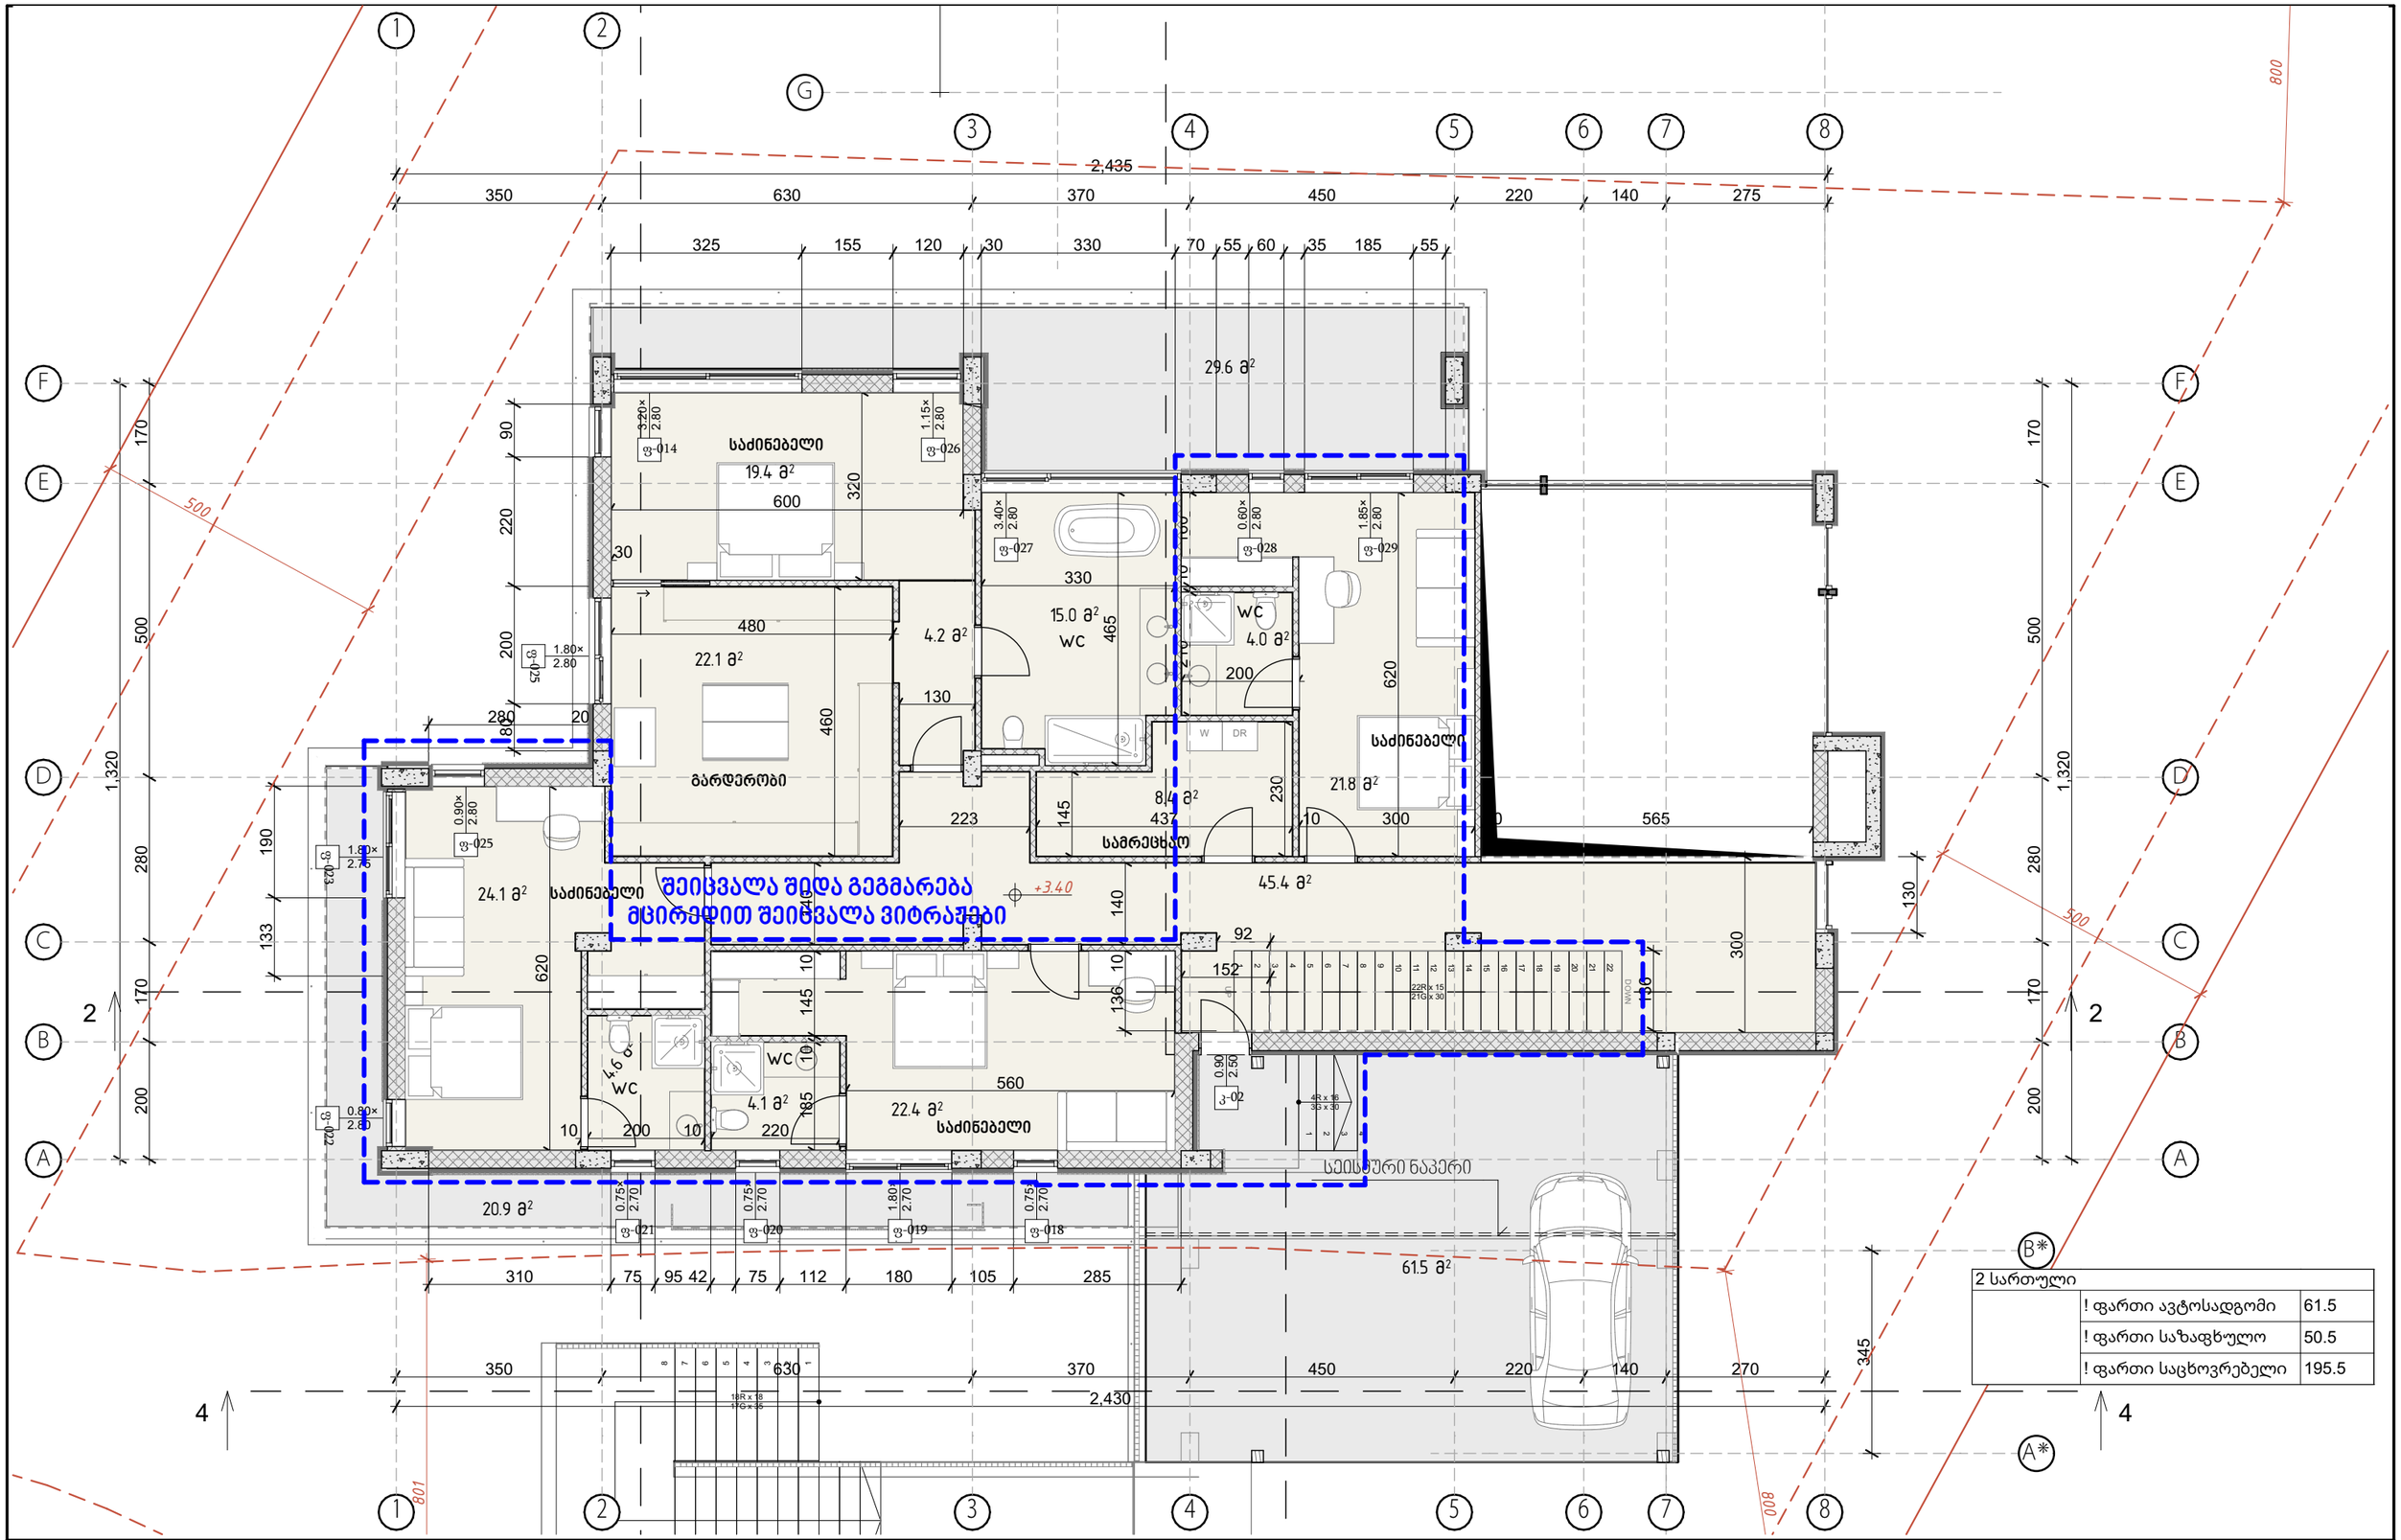

მისამართი	პროექტის სახელწოდება	დაამუშავა	A workroom		ნახაზის დასახელება	მასშტაბი:	1:100, 1:1.68	A3
ს/პ: 01.10.18.004.015	ერთბინიანი ინდივიდუალური სცხოვრებელი სახლი	არქიტექტორი	ი. ლომსაძე	11/19/2026	II სართული	თარიღი:	2026	
ქალაქი თბილისი, მაგნოლიის III შესახვევი, N 17 თბილისი		დამკვეთი	ირაკლი თევზაძე	11/19/2026		სტადია:	გვერდი:	გვერდების რაოდენობა:
						ესკიზი	A.09	54

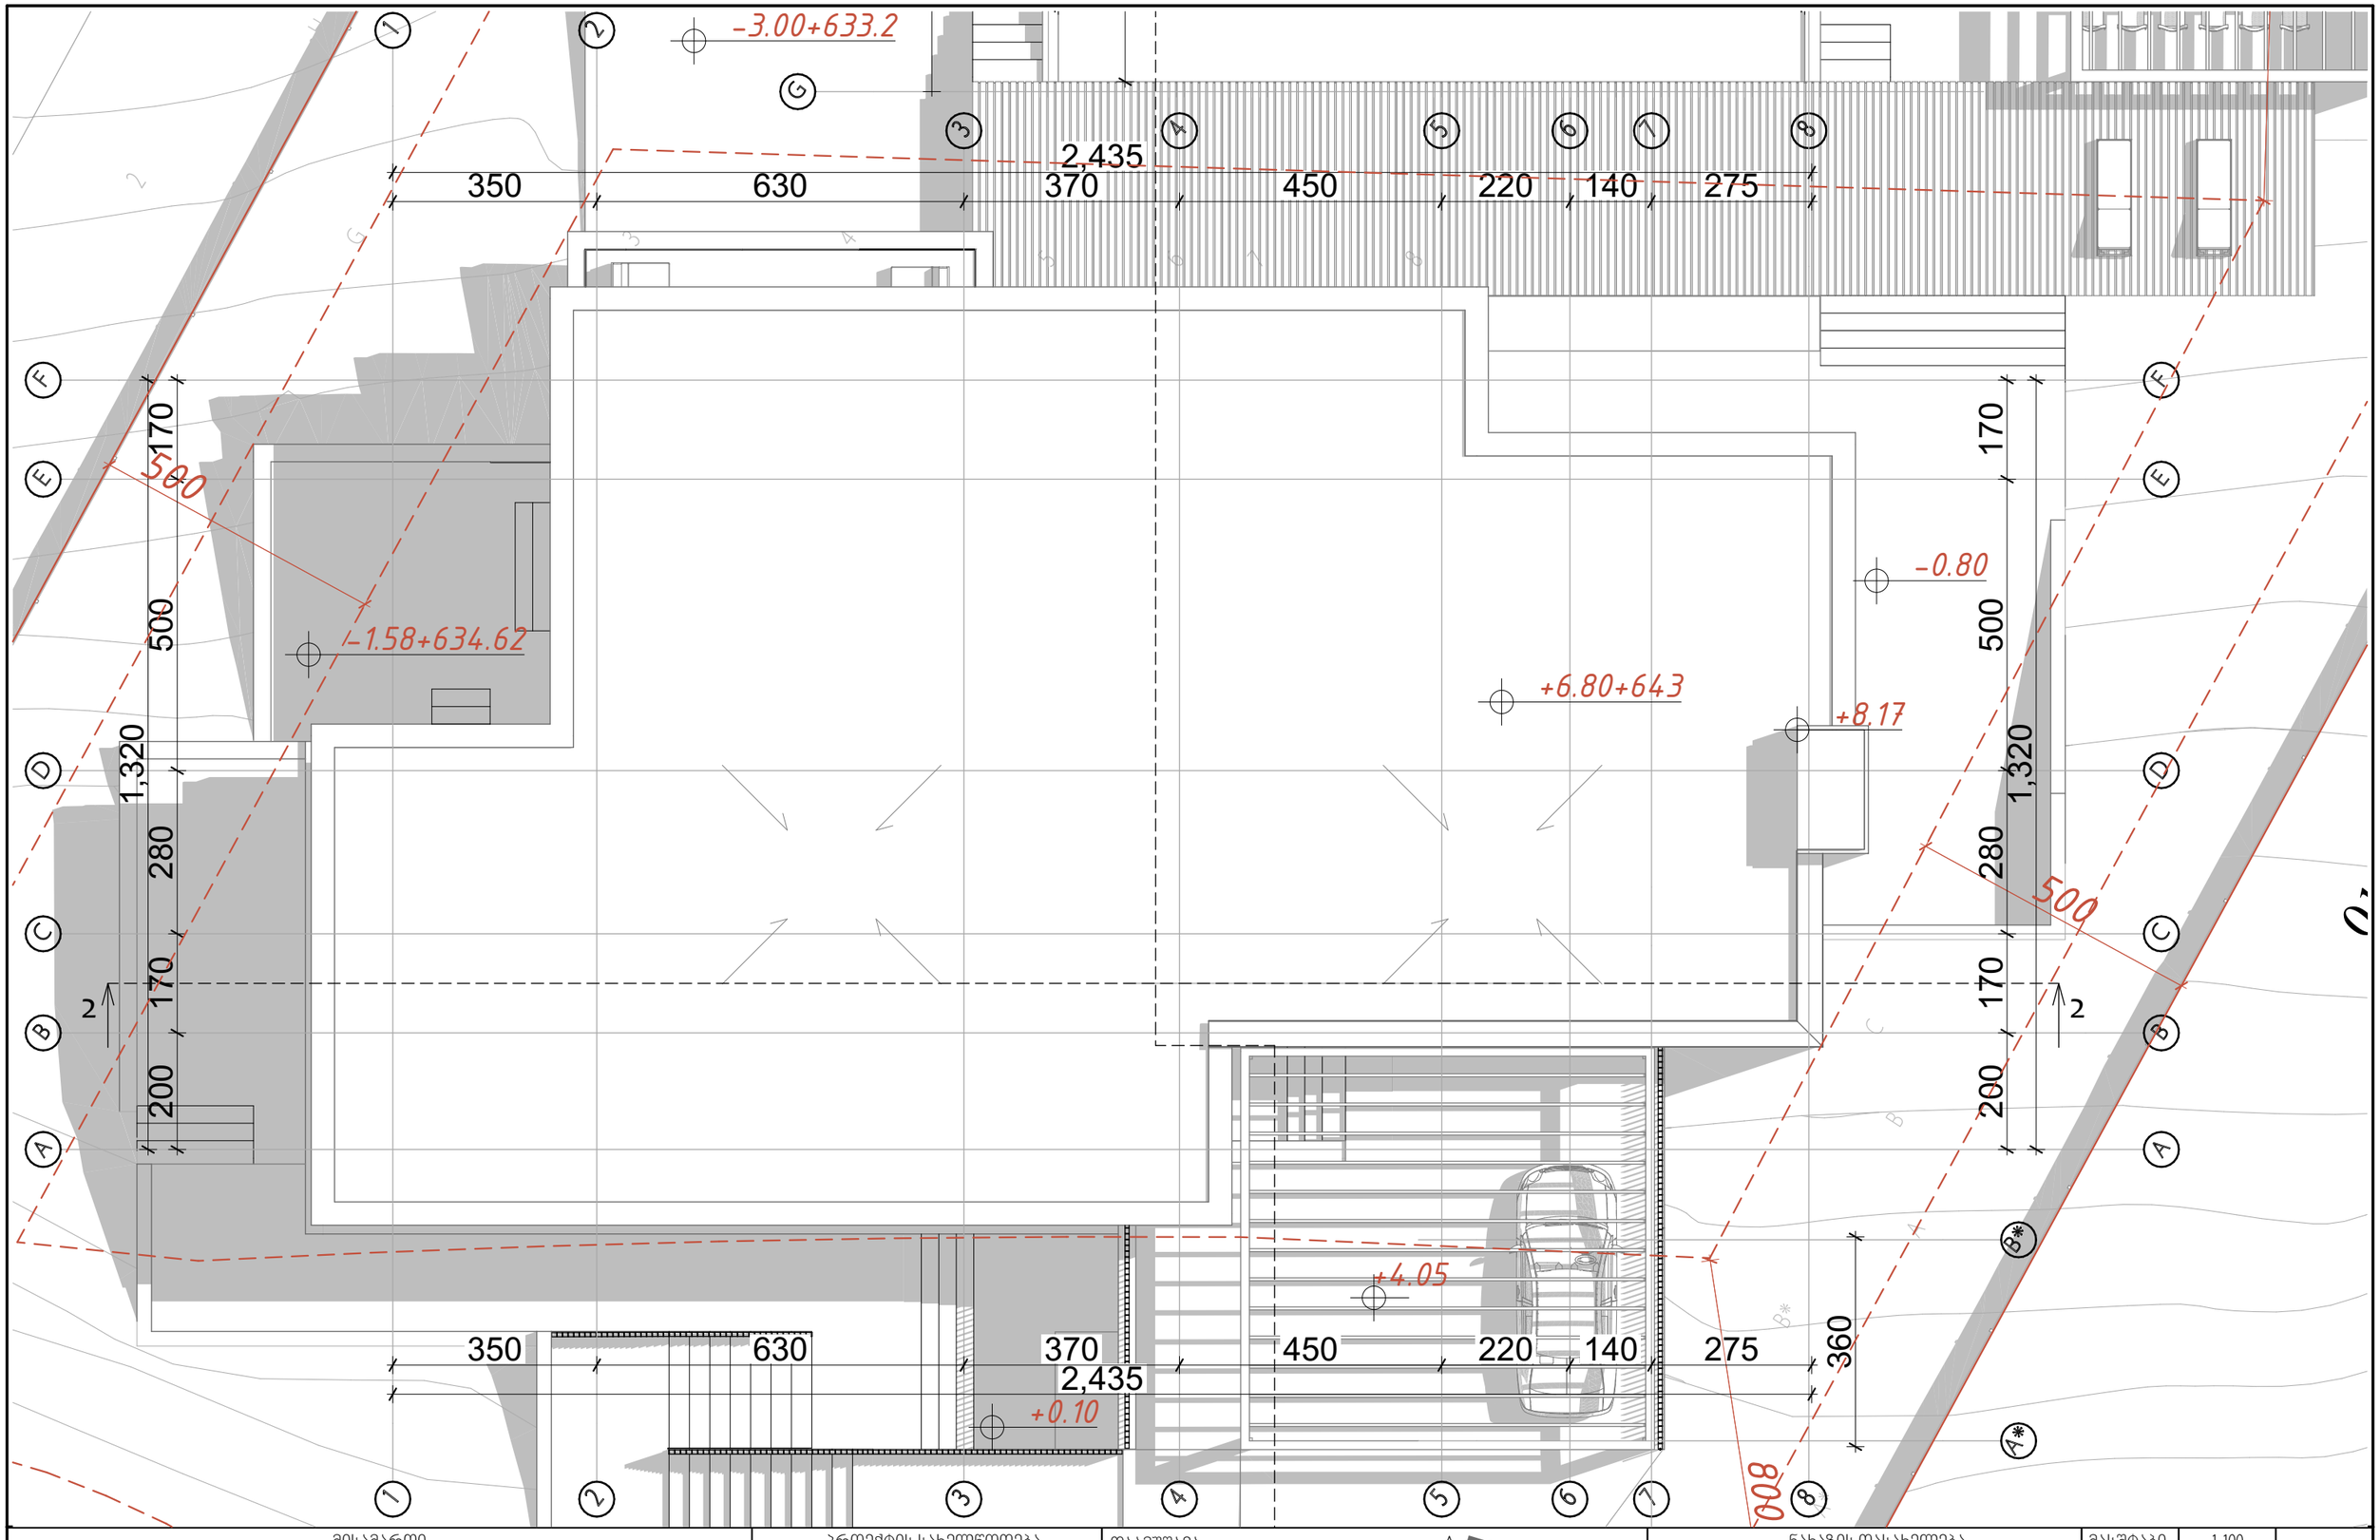

მისამართი	პროექტის სახელწოდება	დაპროექტება	A workroom		ნახაზის დასახელება	მასშტაბი:	1:100	A3
ს/პ: 01.10.18.004.015	ერთბინიანი ინდივიდუალური სცხოვრებელი სახლი				სახურავის სარტული	თარიღი:	2026	
ქალაქი თბილისი, მაგნოლიის III შესახვევი, N 17 თბილისი		არქიტექტორი	ი. ლომსაძე	11/19/2026		სტადია:	გვერდი:	გვერდების რაოდენობა:
		დამკვეთი	ირაკლი თევზაძე	11/19/2026		ესკიზი	A.10	54

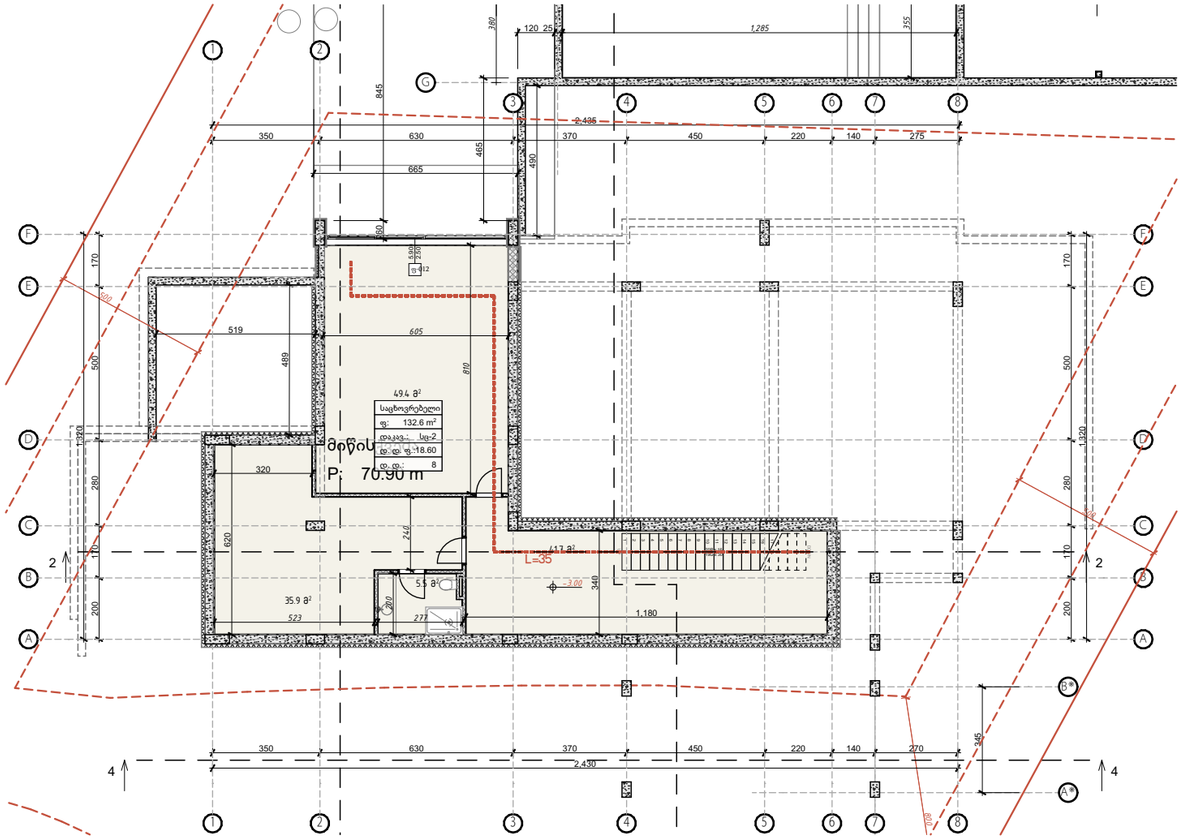

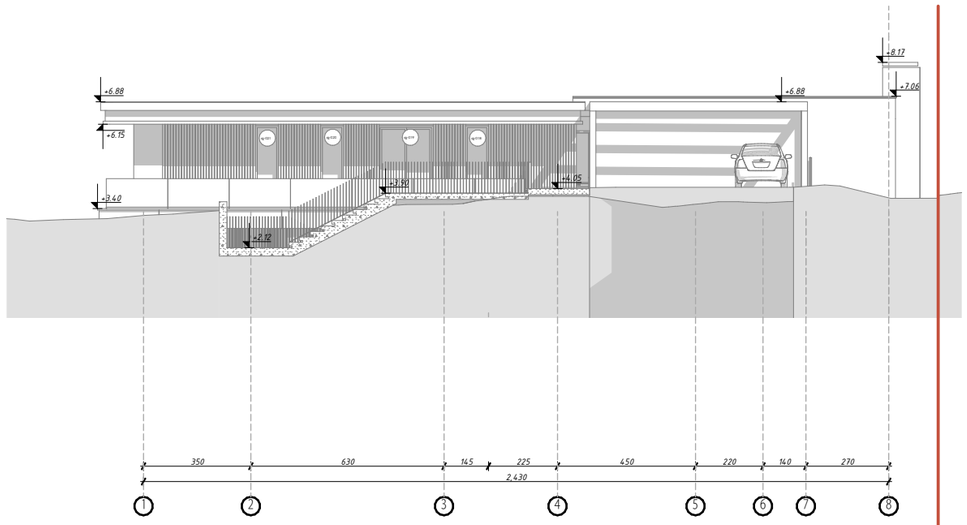

P = 70.9
S = 25.6
S / P = H
70.9 / 25.6 = 0.3

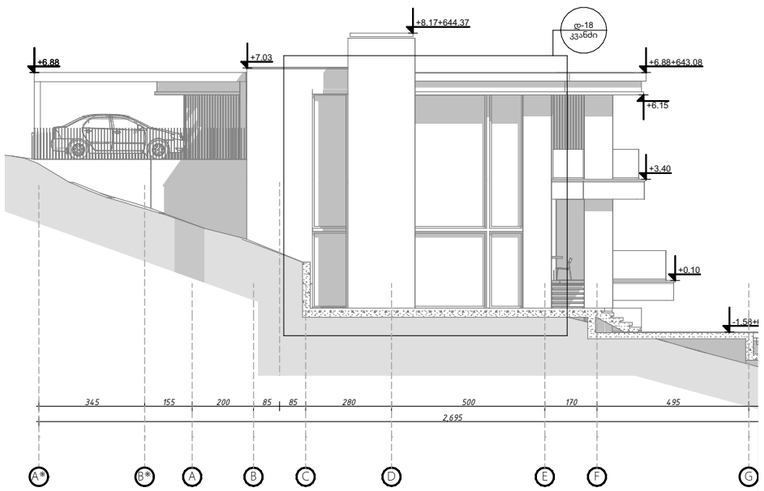



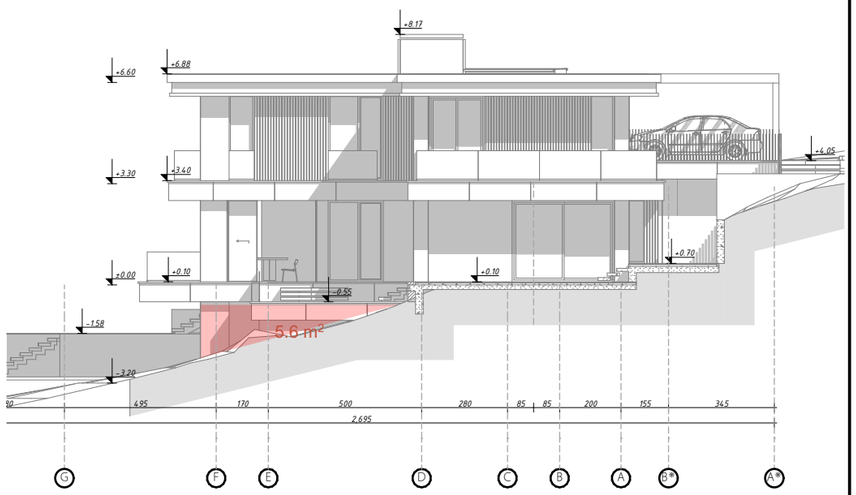

მისამართი	პროექტის სახელწოდება	დაამუშავა	A workroom	ნახაზის დასახელება	მასშტაბი: 1:200
ს/პ: 01.10.18.004.015	ერთბინიანი ინდივიდუალური სცხოვრებელი სახლი	არქიტექტორი: ი. ლომსაძე	11/19/2026	მიწისქვეშა სართულის განლა	თარიღი: 2026
ქალაქი თბილისი, მაგნოლიის III შესახვევი, N 17 თბილისი		დამკვეთი: ირაკლი თევზაძე	11/19/2026		სტადია: გვერდი: გვერდების რაოდენობა:
					ესკიზი A.11 54

A3

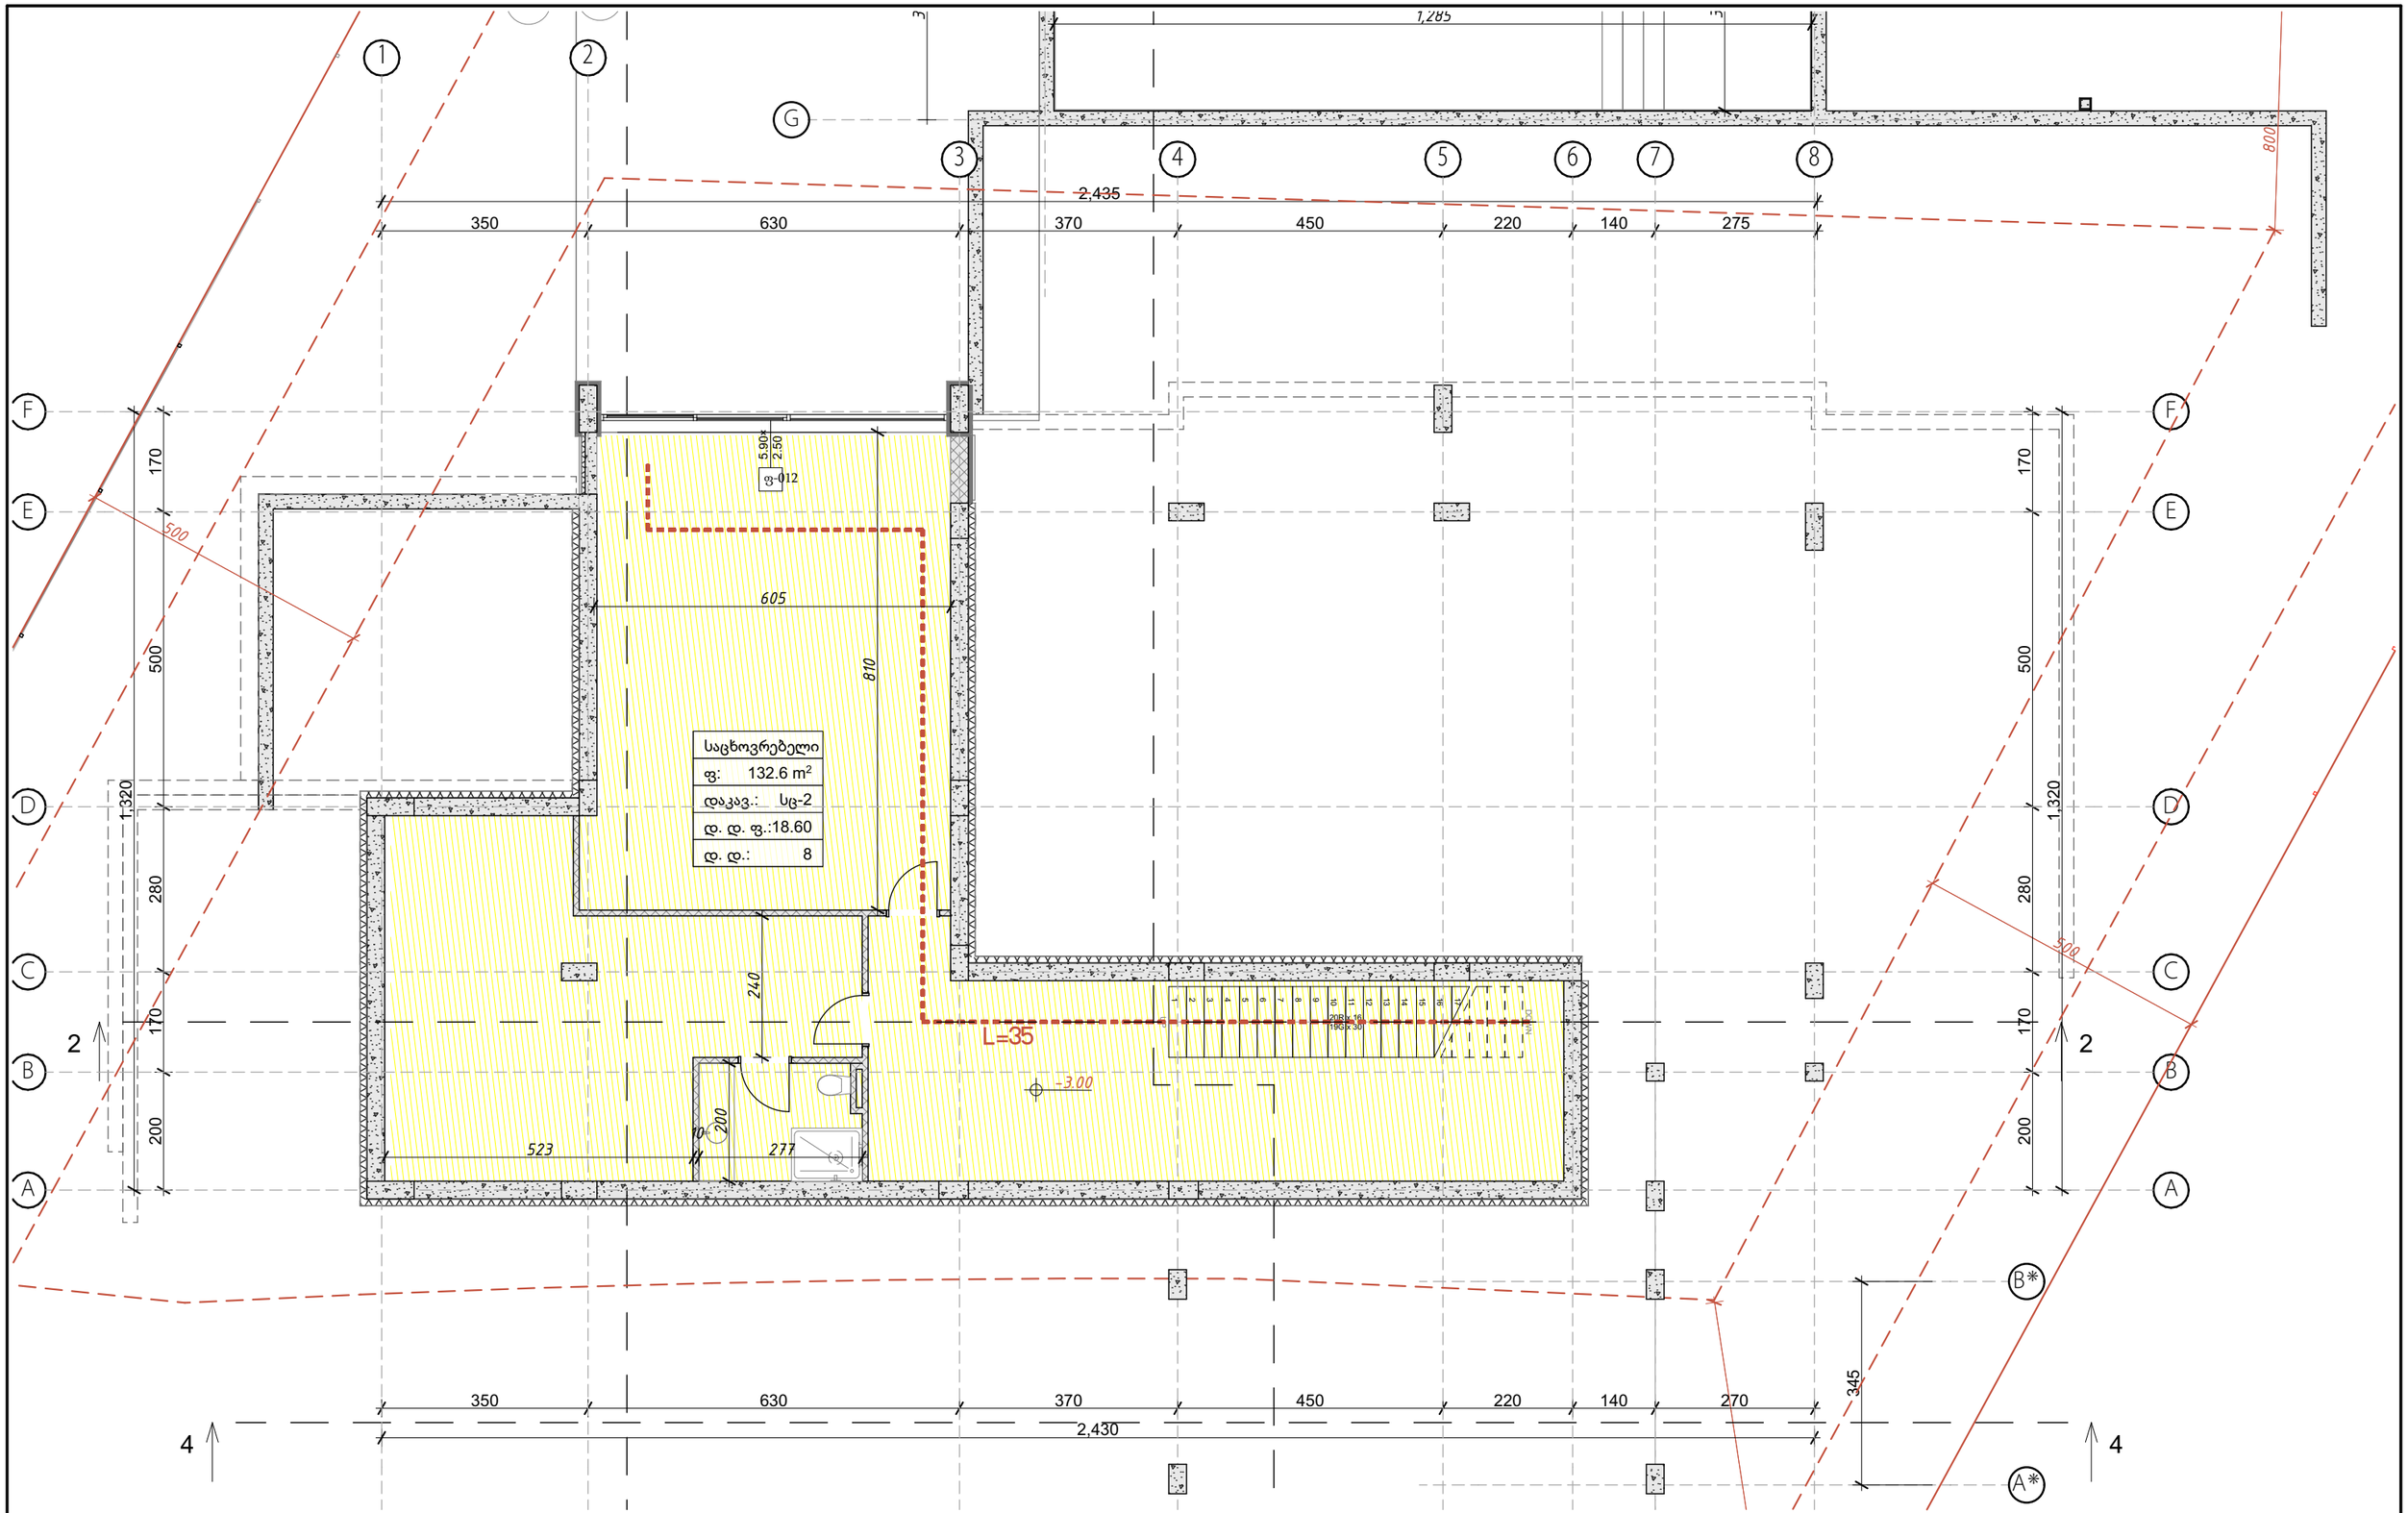

მისამართი	პროექტის სახელწოდება	დაამუშავა	A workroom		ნახაზის დასახელება	მასშტაბი:	1:100	A3
ს/პ: 01.10.18.004.015	ერთბინიანი ინდივიდუალური სცხოვრებელი სახლი	არქიტექტორი	ი. ლომსაძე	11/19/2026	სარდაფის გეგმა	თარიღი:	2026	
ქალაქი თბილისი, მაგნოლიის III შესახვევი, N 17 თბილისი		დამკვეთი	ირაკლი თევზაძე	11/19/2026		სტადია:	გვერდი:	გვერდების რაოდენობა:
						ესკიზი	A.12	54

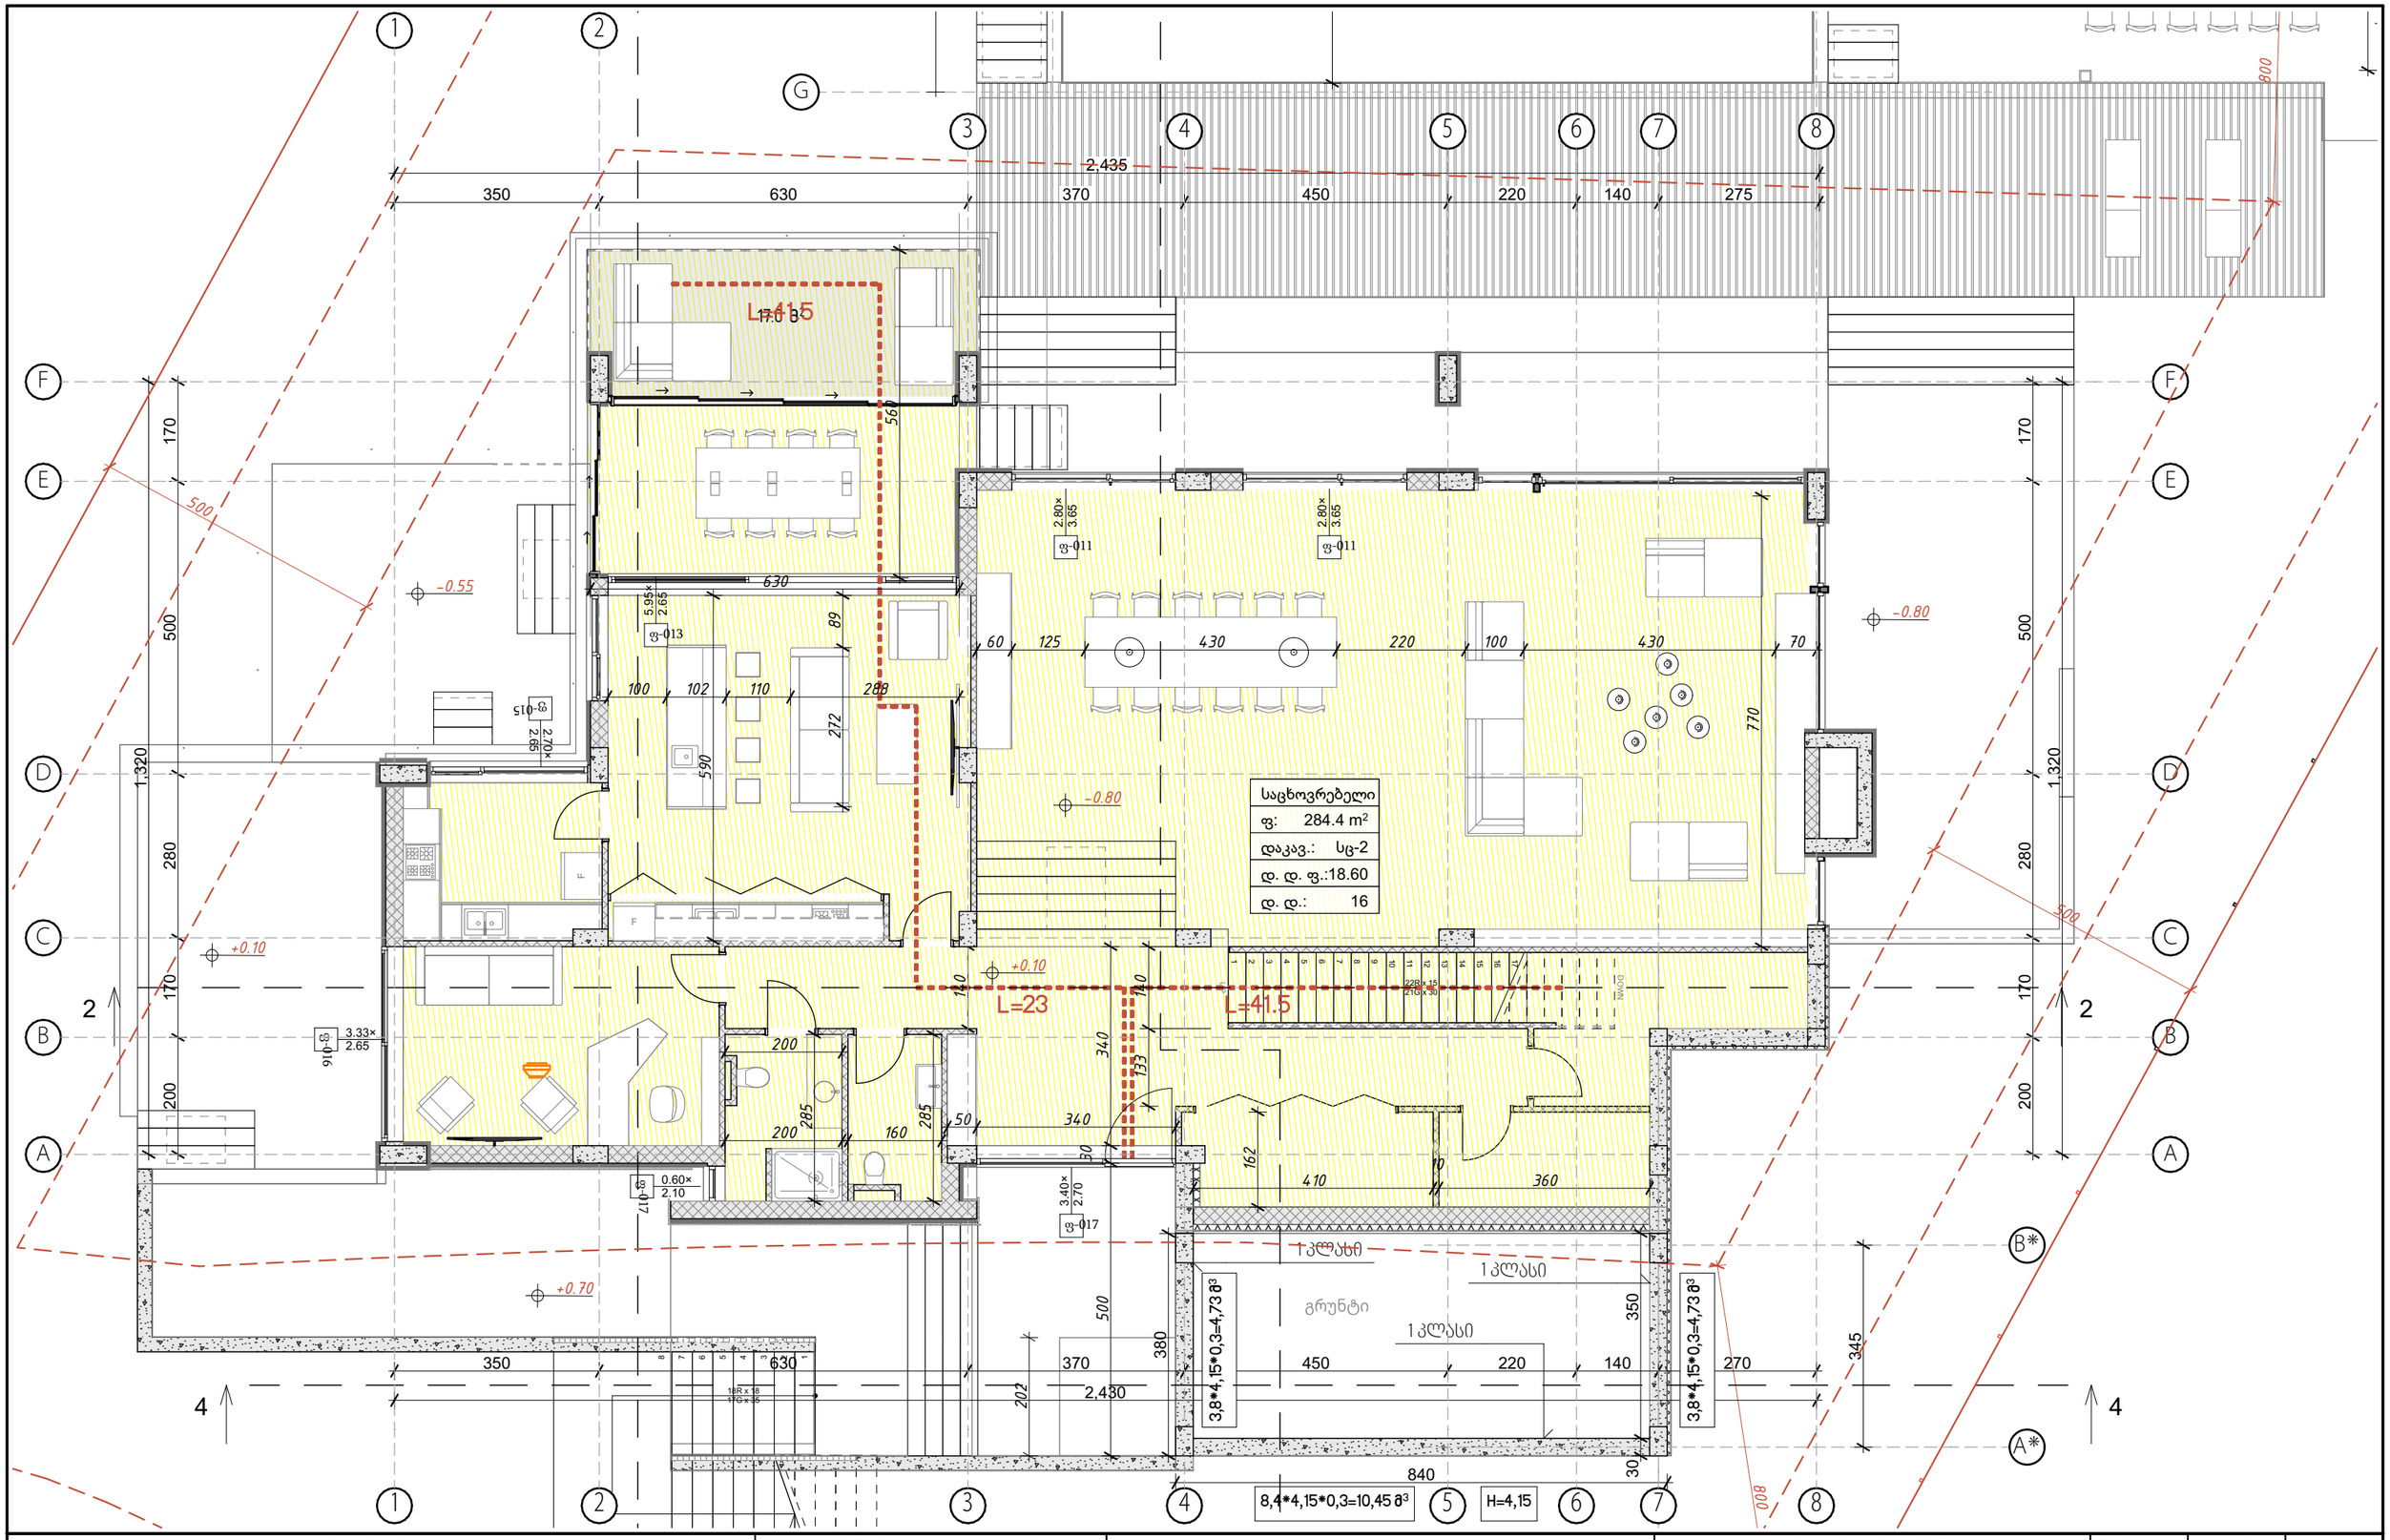

მისამართი	პროექტის სახელწოდება	დაამუშავა	A workroom		ნახაზის დასახელება	მასშტაბი:	1:100	A3
ს/პ: 01.10.18.004.015	ერთბინიანი ინდივიდუალური სცხოვრებელი სახლი	არქიტექტორი	ი. ლომსაძე	11/19/2026	I სართულის გეგმა	თარიღი:	2026	
ქალაქი თბილისი, მაგნოლიის III შესახვევი, N 17 თბილისი		დამკვეთი	ირაკლი თევზაძე	11/19/2026		სტადია:	გვერდი:	გვერდების რაოდენობა:
						ესკიზი	A.13	54

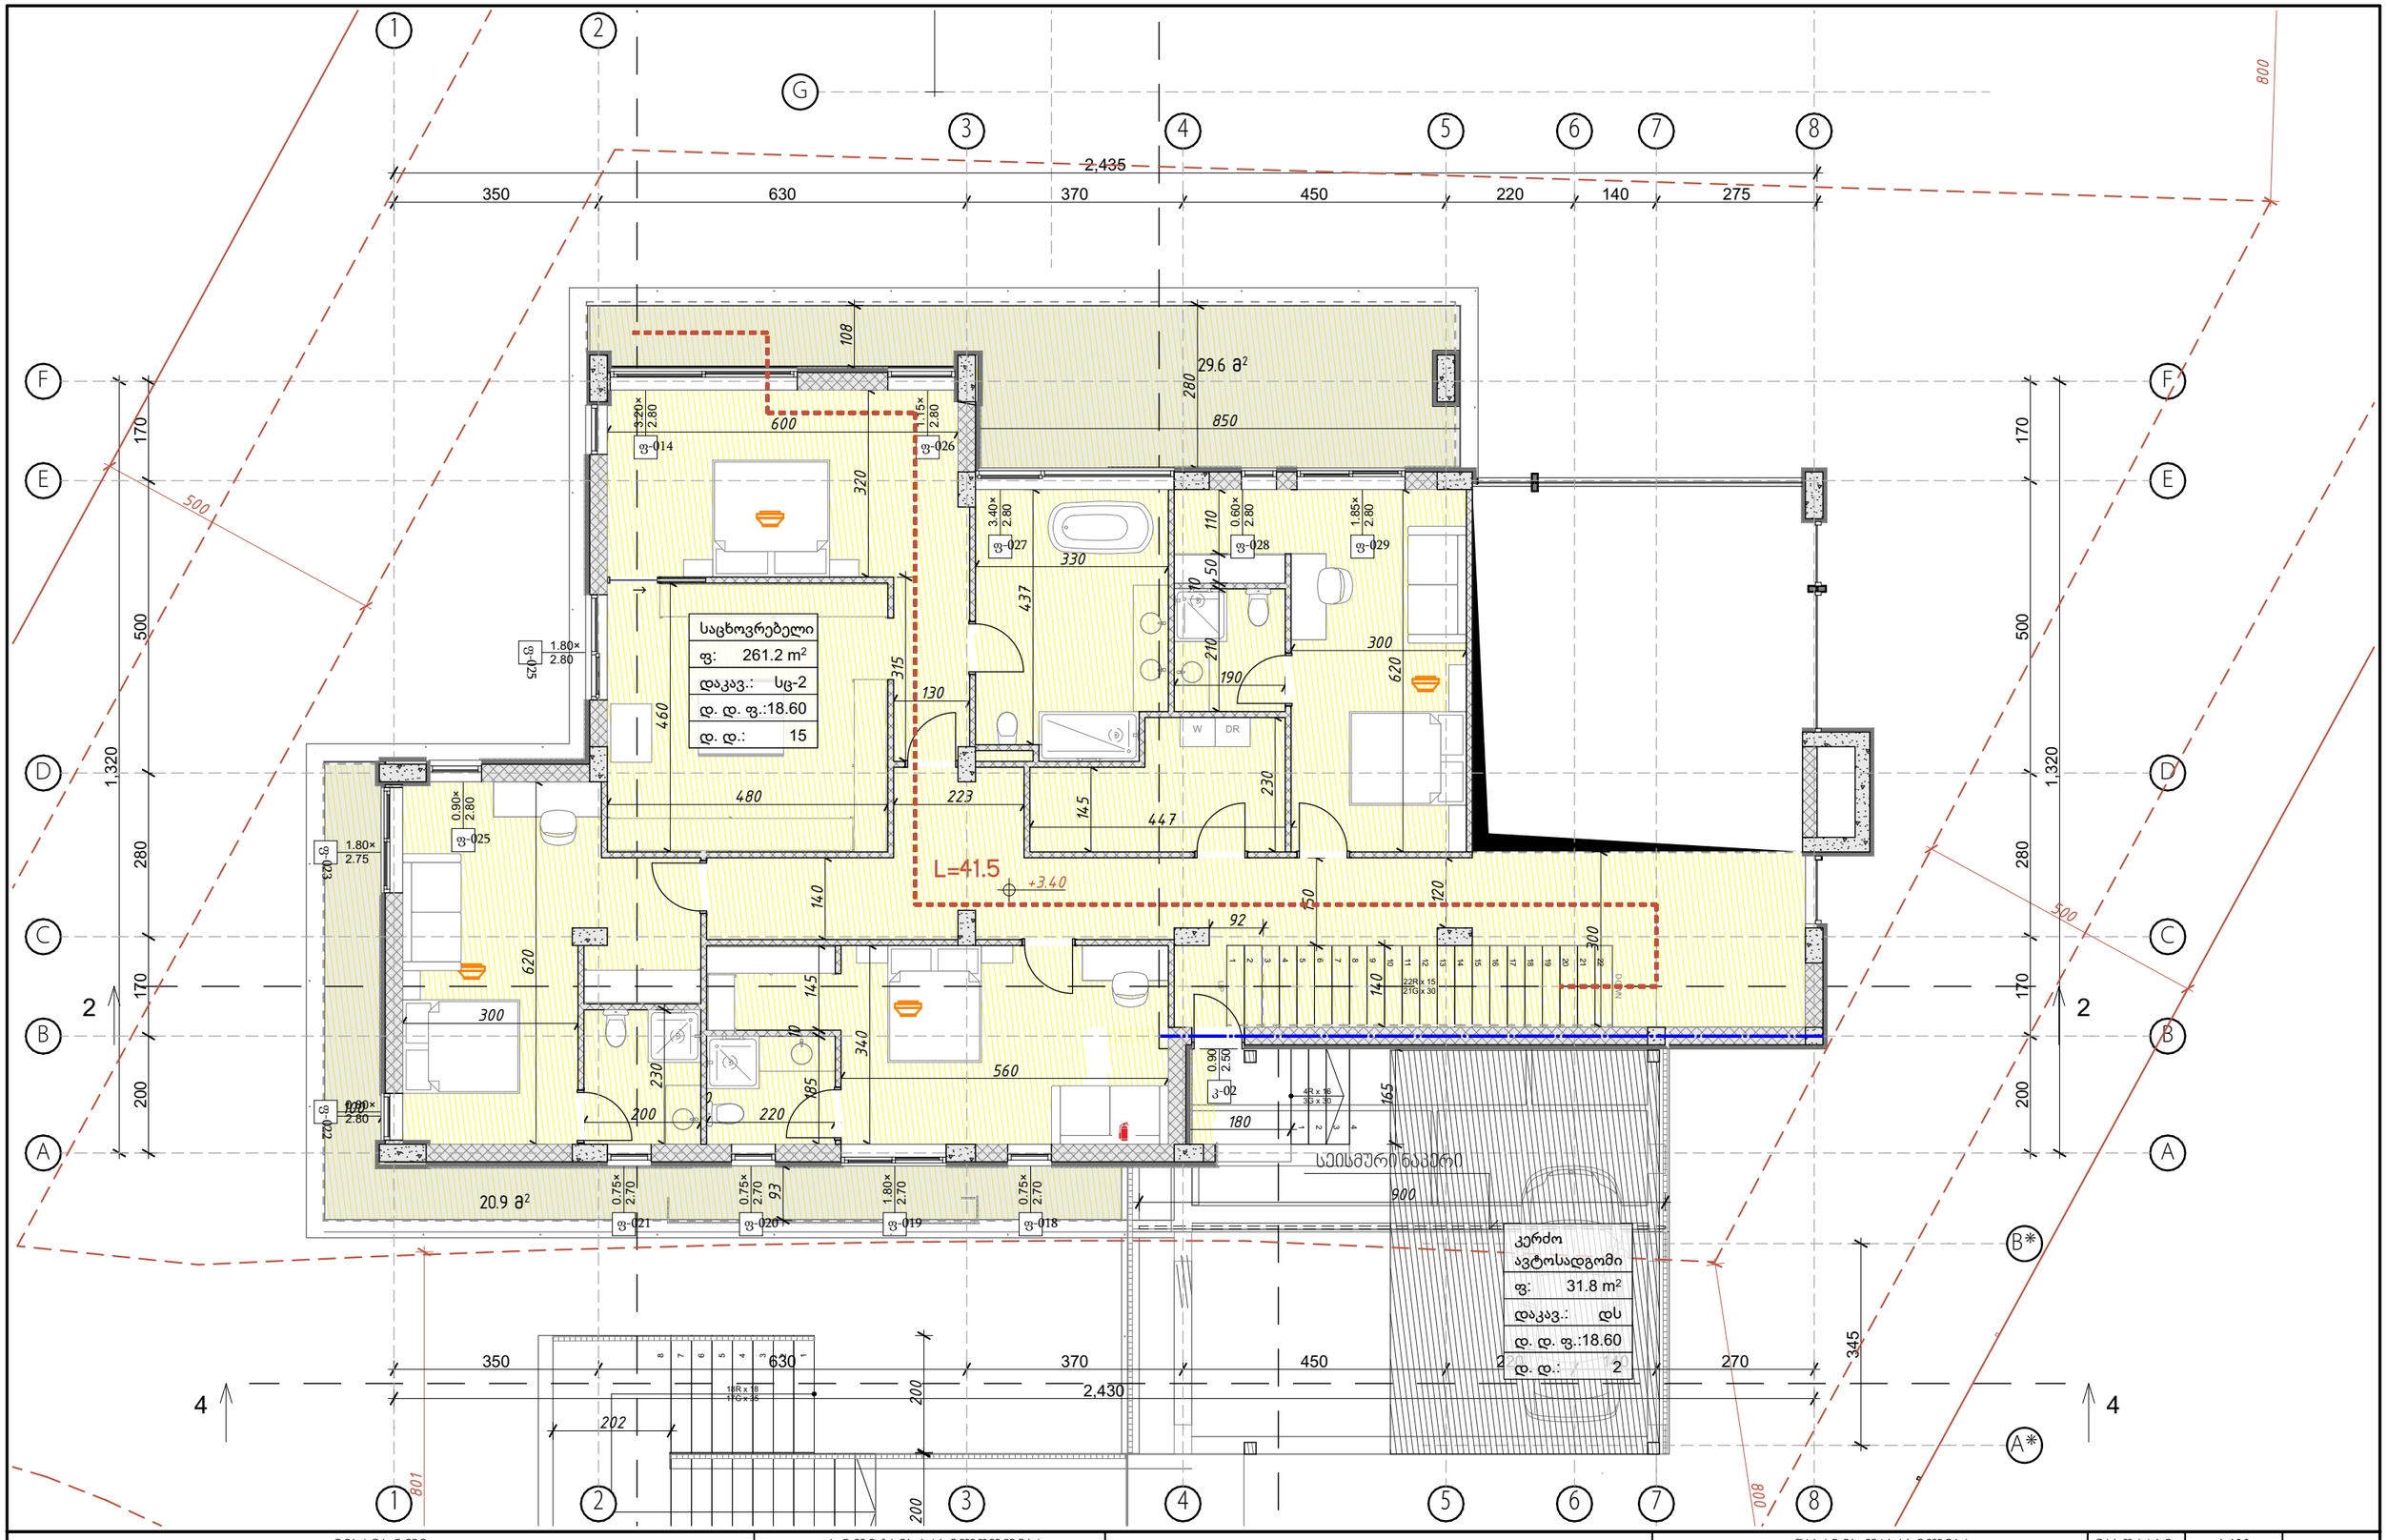

მისამართი	პროექტის სახელწოდება	დაამუშავა	A workroom		ნახაზის დასახელება	მასშტაბი:	1:100	A3
ს/კ: 01.10.18.004.015	ერთბინიანი ინდივიდუალური სცხოვრებელი სახლი	არქიტექტორი	ი. ლომსაძე	11/19/2026	II სართული	თარიღი:	2026	
ქალაქი თბილისი, მაგნოლიის III შესახვევი, N 17 თბილისი		დამკვეთი	ირაკლი თევზაძე	11/19/2026		სტადია:	გვერდი:	გვერდების რაოდენობა:
						ესკიზი	A.14	54