
საქართველო

ქალაქი თბილისი, აკაკი ბელიაშვილის ქუჩა, №21ა. 752კვ.მ, 735კვ.მ, 331კვ.მ არასასოფლო სამეურნეო დანიშნულების
ს/კ 01.13.03.010.250, ს/კ 01.13.03.010.425, ს/კ 01.13.03.010.252 მიწის ნაკვეთის ტოპოგრაფიული

გეგმა

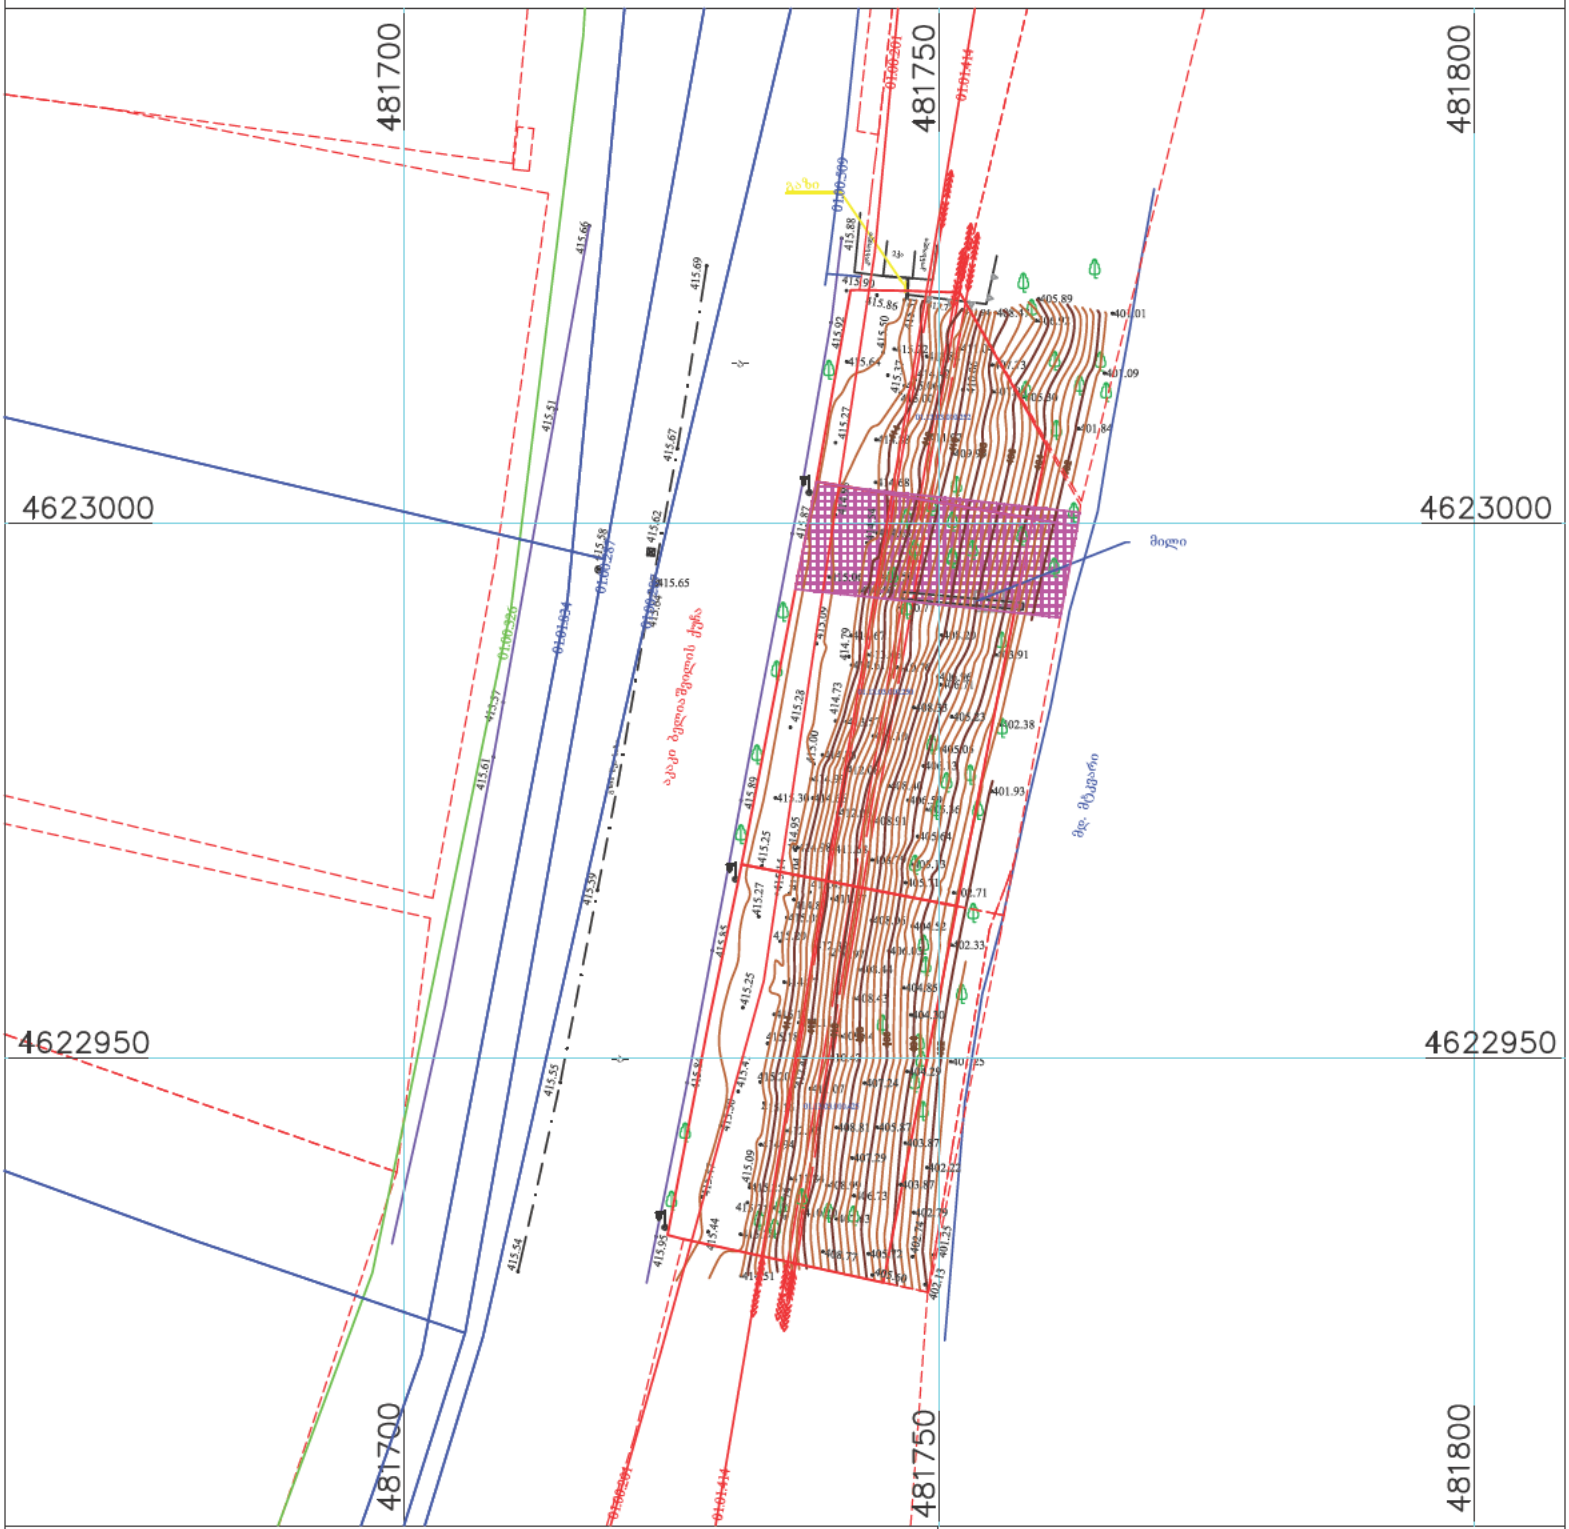

პირობითი აღნიშვნები

WGS 1984-ის კოორდინატთა სისტემის UTM პროექცია

- საცხ. შენობა
- არასაცხ. შენობა
- ფარდული
- მშენებარე შენობა
- სატრანსფორ. ჯიხური
- ხეები გარე განათება
- ბორდიული
- ხის ღობე
- ქვის ღობე
- კედელი
- ფლატე
- რკინიგზა
- სამეთვალყურეო ჭები
- ელ. გადამცემი ხაზი
- ჭიშკარი
- ბეტონი
- წყალგაყვანილობა
- კავშირგაბმულობა
- ელ. ქსელები
- ბუნებრივი აირი
- სადრენაჟო ინფრასტრუქტურა
- ინტერნეტ ქსელი

შენიშვნა: 1) ——— ნაკვეთის საზღვარი (თუ იგი არის ნახაზზე) მითითებულია დამკვეთის მიერ
2) მიწის სამუშაოების შესრულებისას შეატყობინეთ კომუნიკაციის წარმომადგენლებს

შპს „ბიემჯი პროჯექტ“
საქართველო, თბილისი, შარტავას ქუჩა 14
მობ: 598-66-70-70; 577-15-80-39

LTD `BMG PROJECT ~
14 Sartava St. Tbilisi, Georgia

ტექნიკური დირექტორი:		ზ. ბასილაძე
ახომა:		მ.ჩილინგარშვილი
დახაზა:		მ.ჩილინგარშვილი
დამკვეთი:		თეონა ბუხრაშვილი

მაშტაბი: 1:500

10.29.2026 წ.