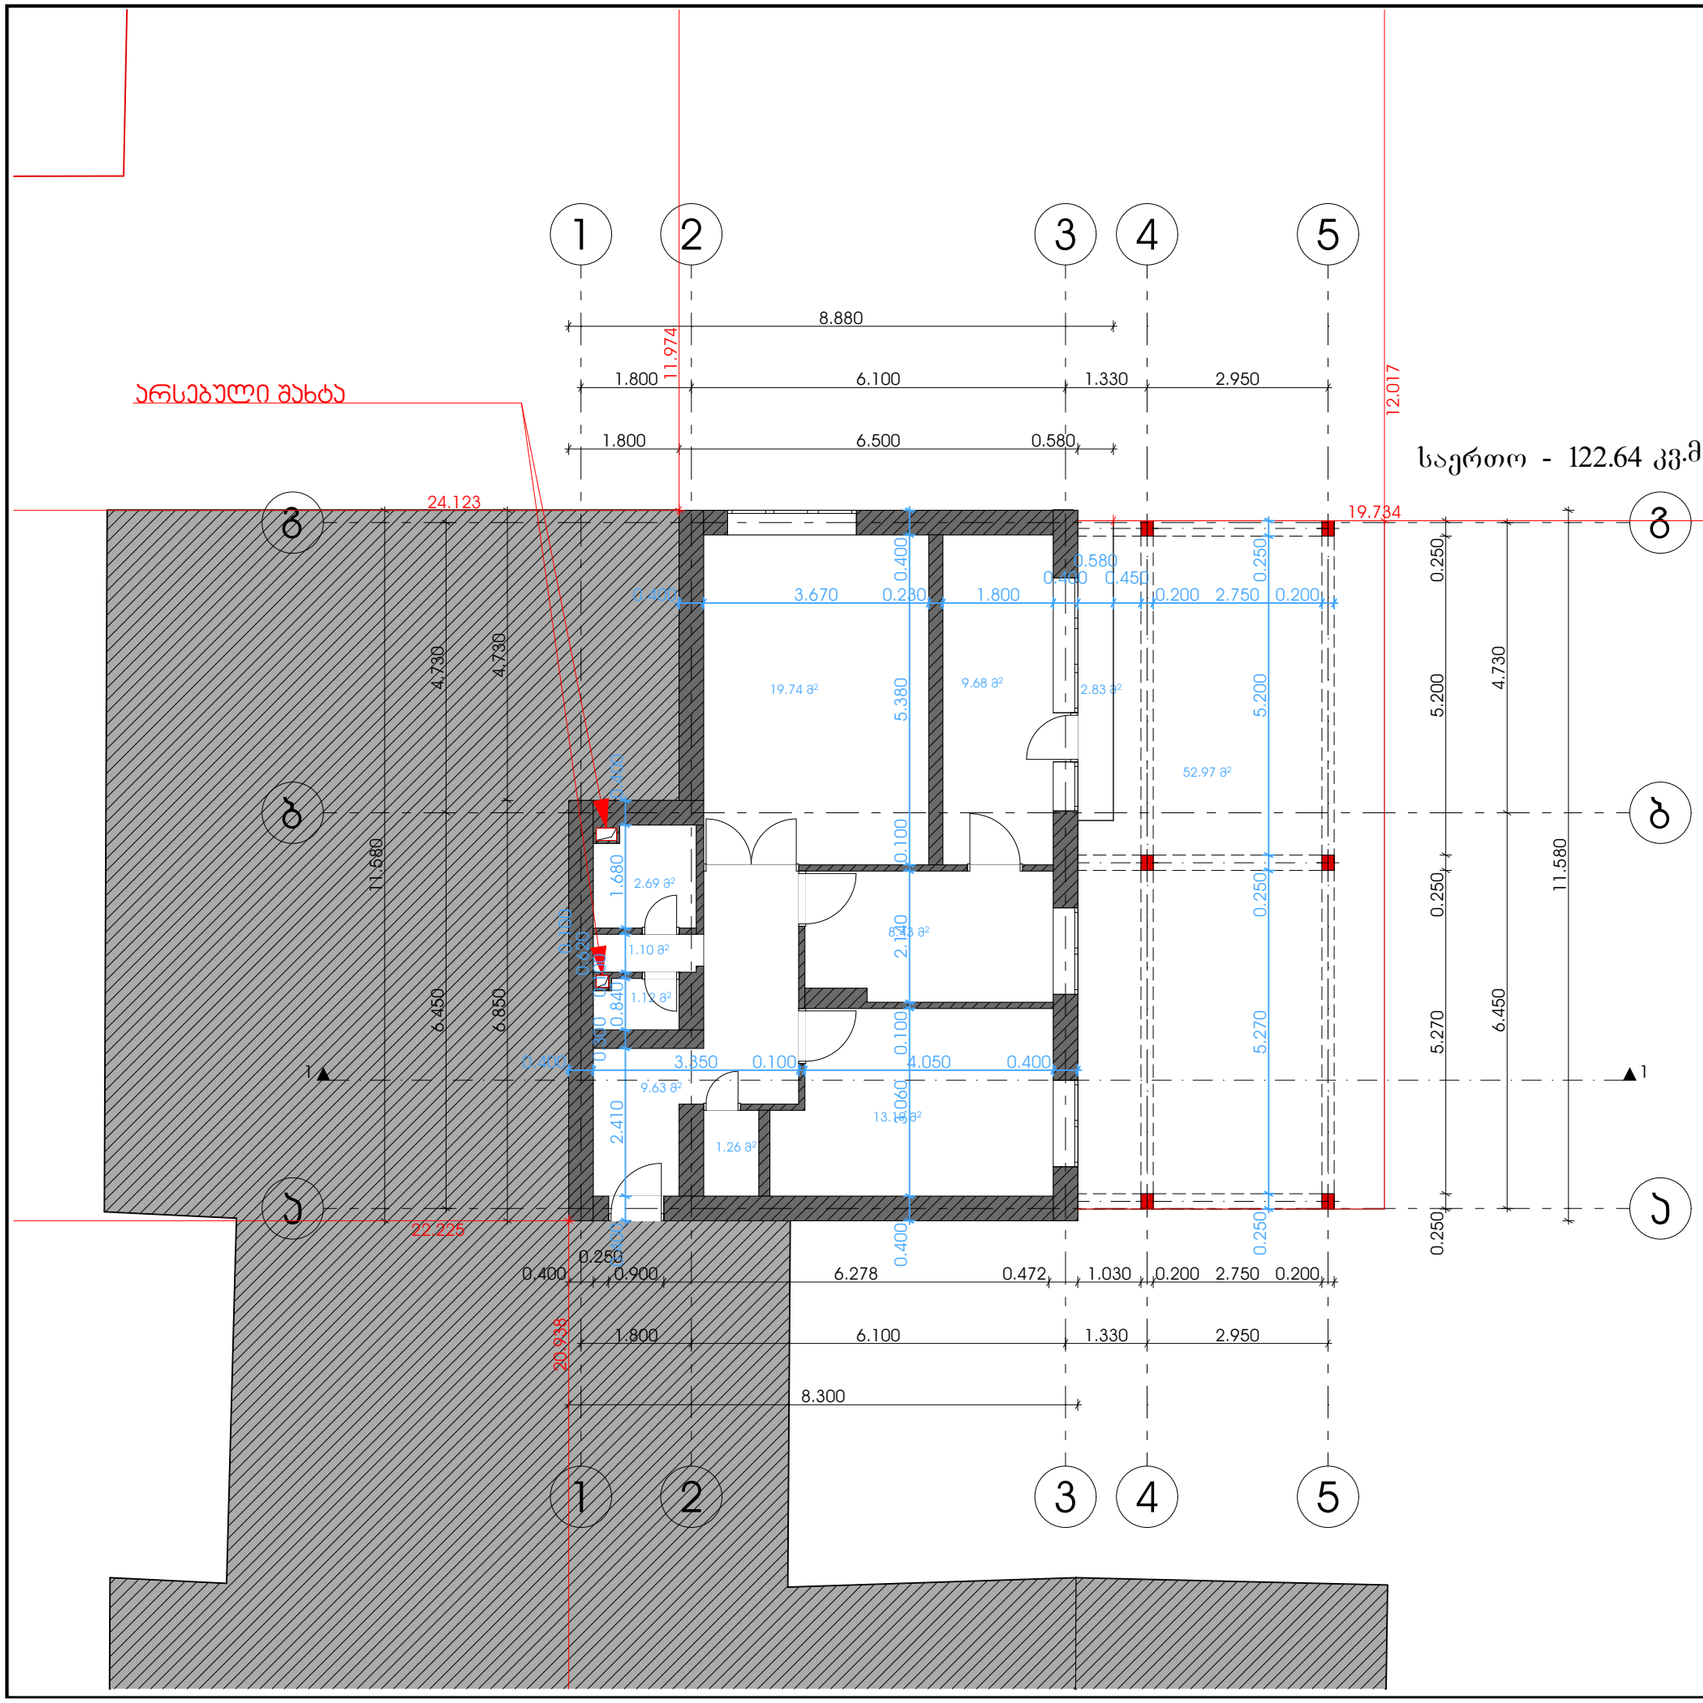


პროექტის სახელწოდება :

დასრულება ლეგალიზება

შენიშვნა

ნახაზზე ზომები მოცემულია სანტიმეტრებში

ნახაზის სახელწოდება :

არსებული გეგმა


ობიექტის მისამართი:

ქალაქი თბილისი, ბესარიონ ჭოლოკაშვილის ქუჩა, №63, სართული 4, ბინა №14
ს.კ. 01.14.02.019.007.01.014

დირექტორი		ვ.გაი
არქიტექტორი	ვლადიმერ გაი	
დამკვეთი	თეიმურაზ ბარამიძე	

მასშტაბი	ფურცელი	თარიღი
1:100	ა-101	2026წ

შ.პ.ს ქალაქი

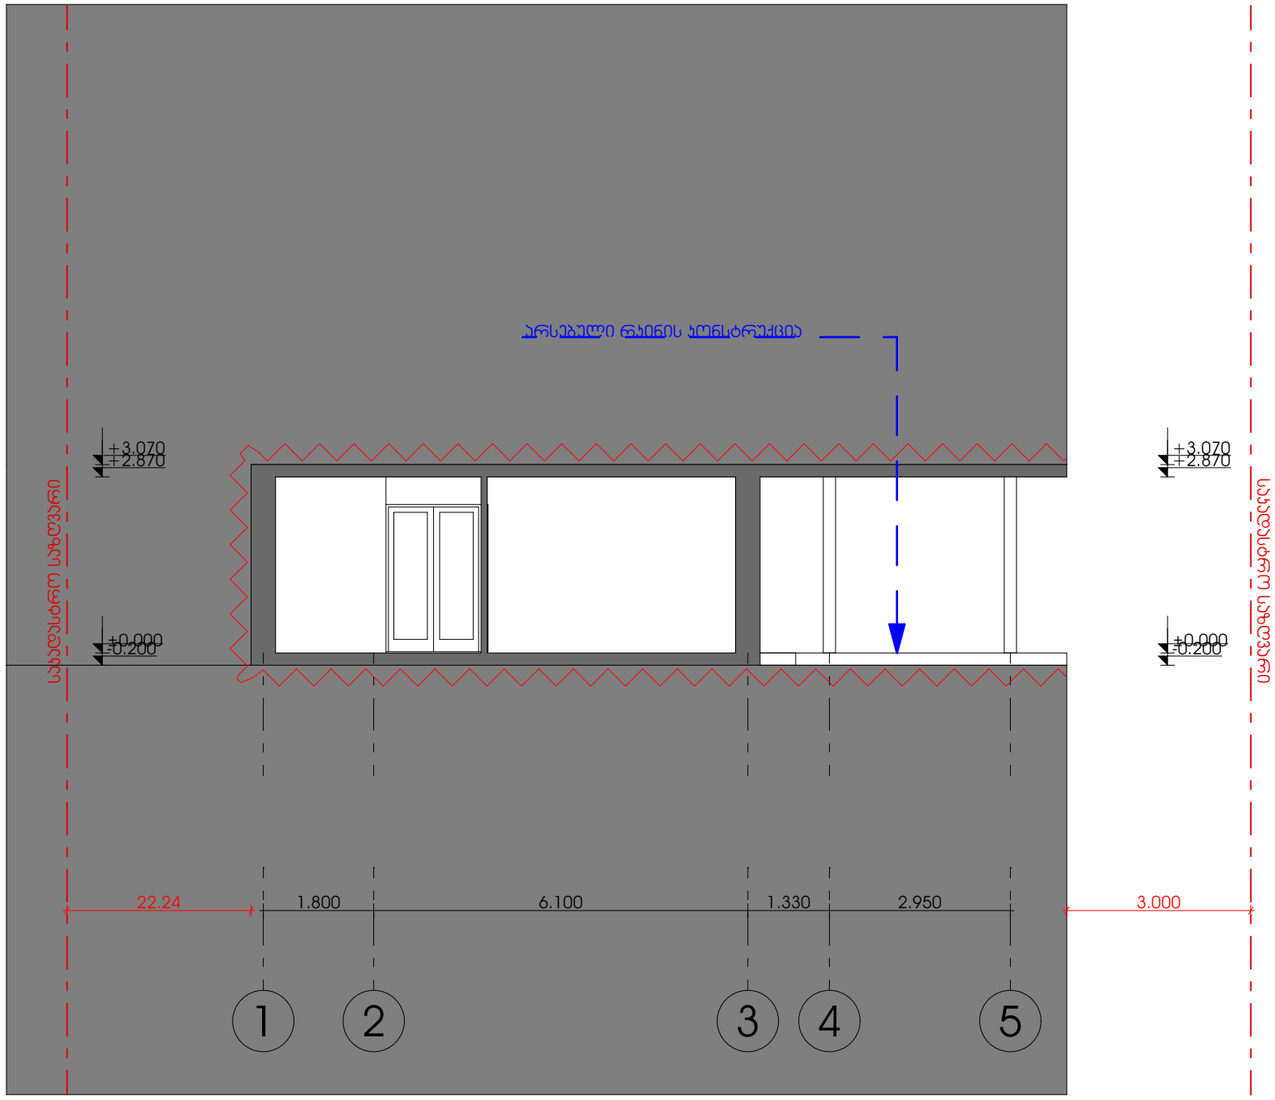

პროექტის სახელწოდება :

დასრულება ლეგალიზება

შენიშვნა

ნახაზზე ზომები მოცემულია სანტიმეტრებში

ნახაზის სახელწოდება :

არსებული ჭრილი 1-1


ობიექტის მისამართი:

ქალაქი თბილისი, ბესარიონ ჭოჭნტის ქუჩა, №63, სართული 4, ბინა №14
ს.კ. 01.14.02.019.007.01.014

დირექტორი		ვ.გაი
არქიტექტორი	ვლადიმერ გაი	
დამკვეთი	თეიმურაზ ბარამიძე	

მასშტაბი	ფურცელი	თარიღი
1:100	ა-201	2026 წ

შ.პ.ს ქალაქი

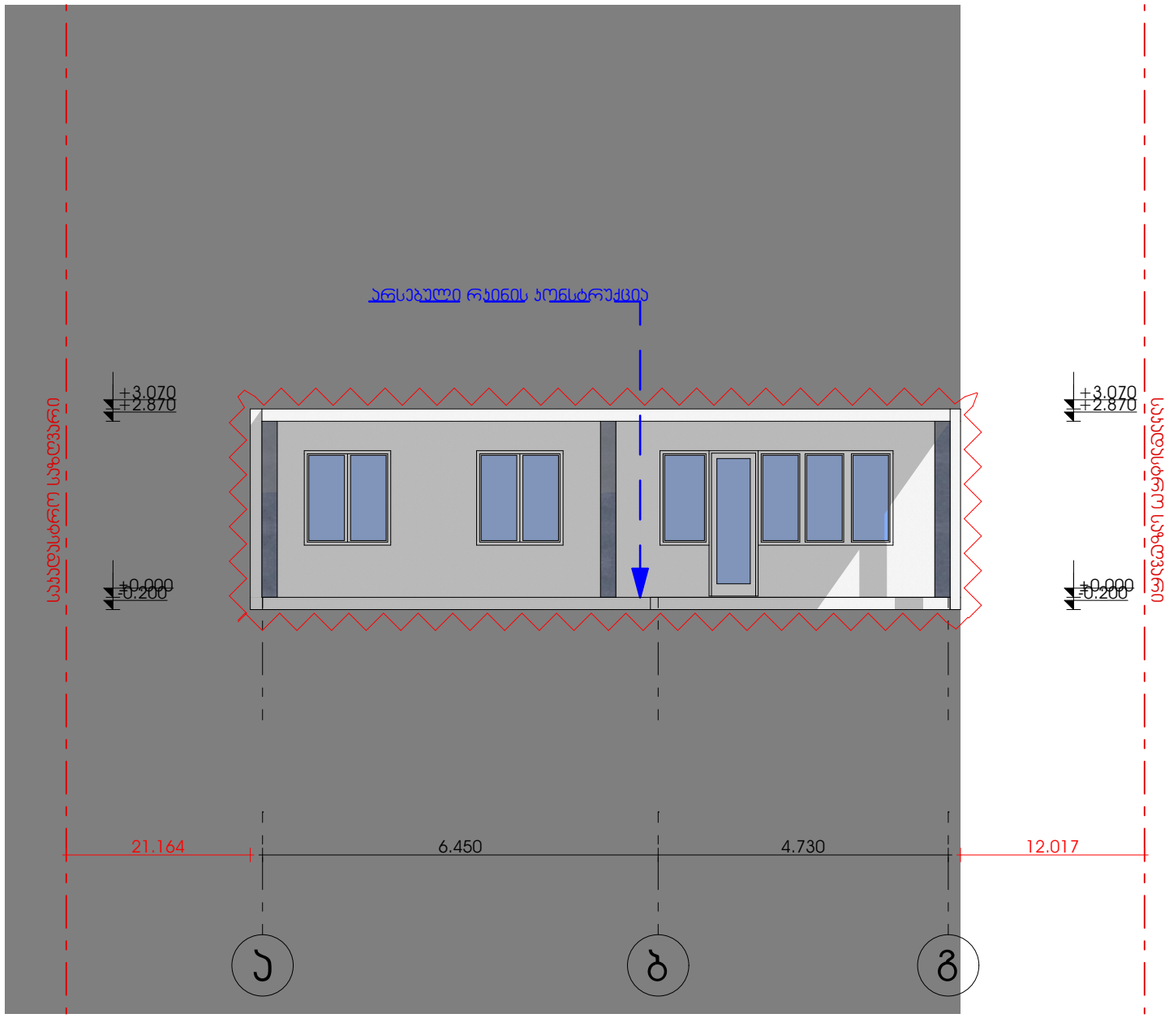

პროექტის სახელწოდება :

დასრულება ლეგალიზება

შენიშვნა

ნახაზზე ზომები მოცემულია სანტიმეტრებში

ნახაზის სახელწოდება :

არსებული ფასადი


ობიექტის მისამართი:

ქალაქი თბილისი, ბესარიონ ჭოჭნტის ქუჩა, №63, სართული 4, ბინა №14
ს.კ. 01.14.02.019.007.01.014

დირექტორი		ვ.გაი
არქიტექტორი	ვლადიმერ გაი	
დამკვეთი	თეიმურაზ ბარამიძე	

მასშტაბი	ფურცელი	თარიღი
1:100	ა-301	2026 წ

შ.პ.ს ქალაქი

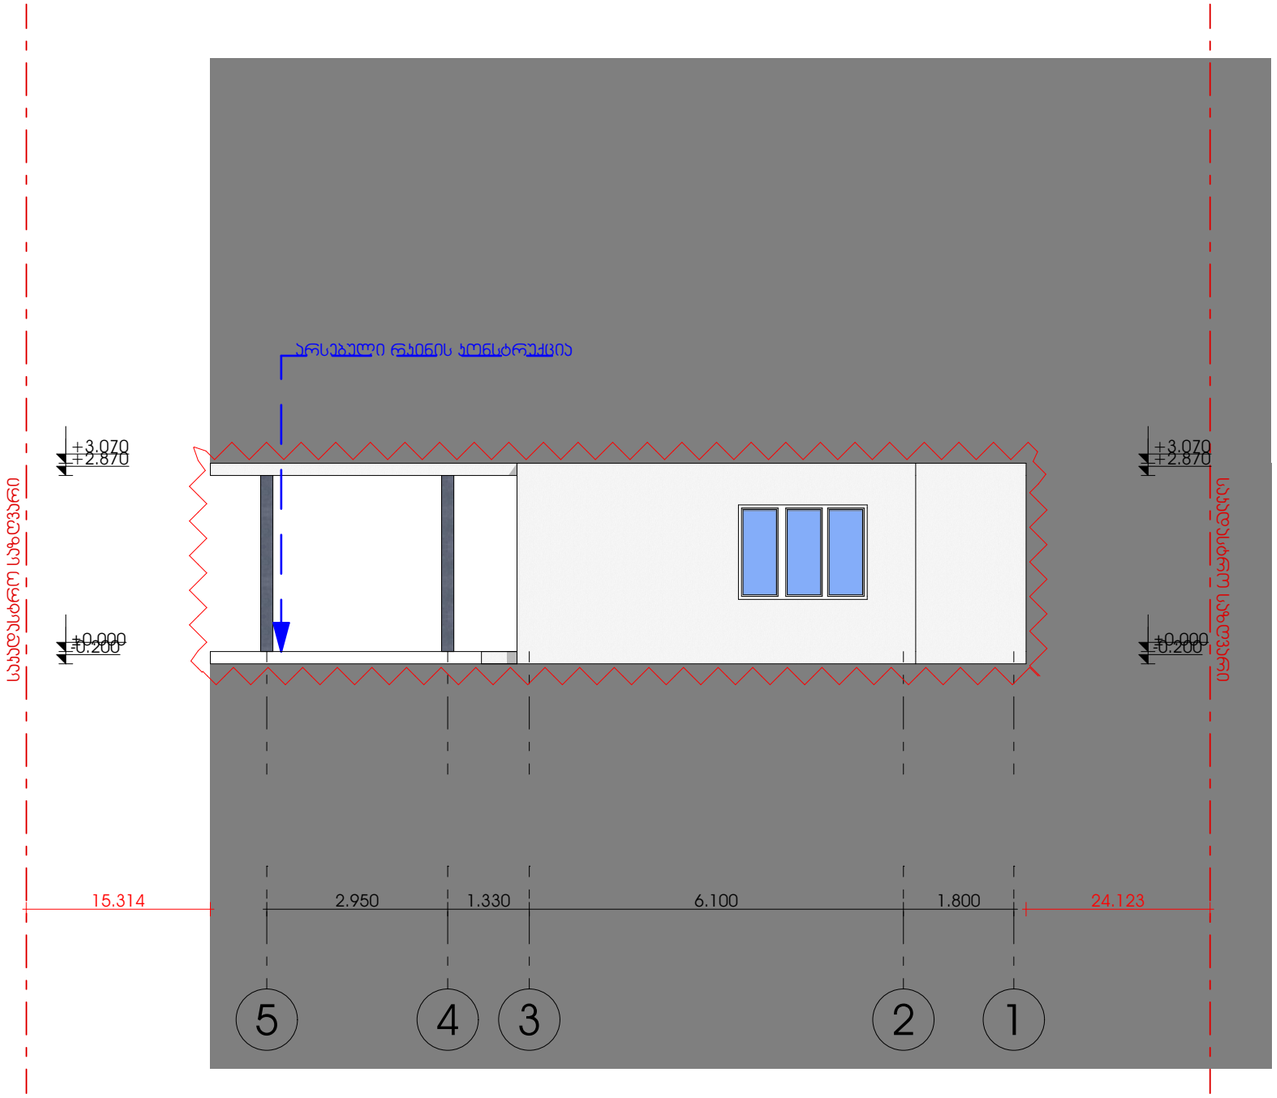

პროექტის სახელწოდება :

დასრულება ლეგალიზება

შენიშვნა

ნახაზზე ზომები მოცემულია სანტიმეტრებში

ნახაზის სახელწოდება :

არსებული ფასადი

ობიექტის მისამართი:

ქალაქი თბილისი, ბესარიონ ჭოჭნტის ქუჩა, №63, სართული 4, ბინა №14
ს.კ. 01.14.02.019.007.01.014

დირექტორი		ვ.გაი
არქიტექტორი	ვლადიმერ გაი	
დამკვეთი	თეიმურაზ ბარამიძე	

მასშტაბი	ფურცელი	თარიღი
1:100	ა-302	2026 წ

შ.პ.ს ქალაქი