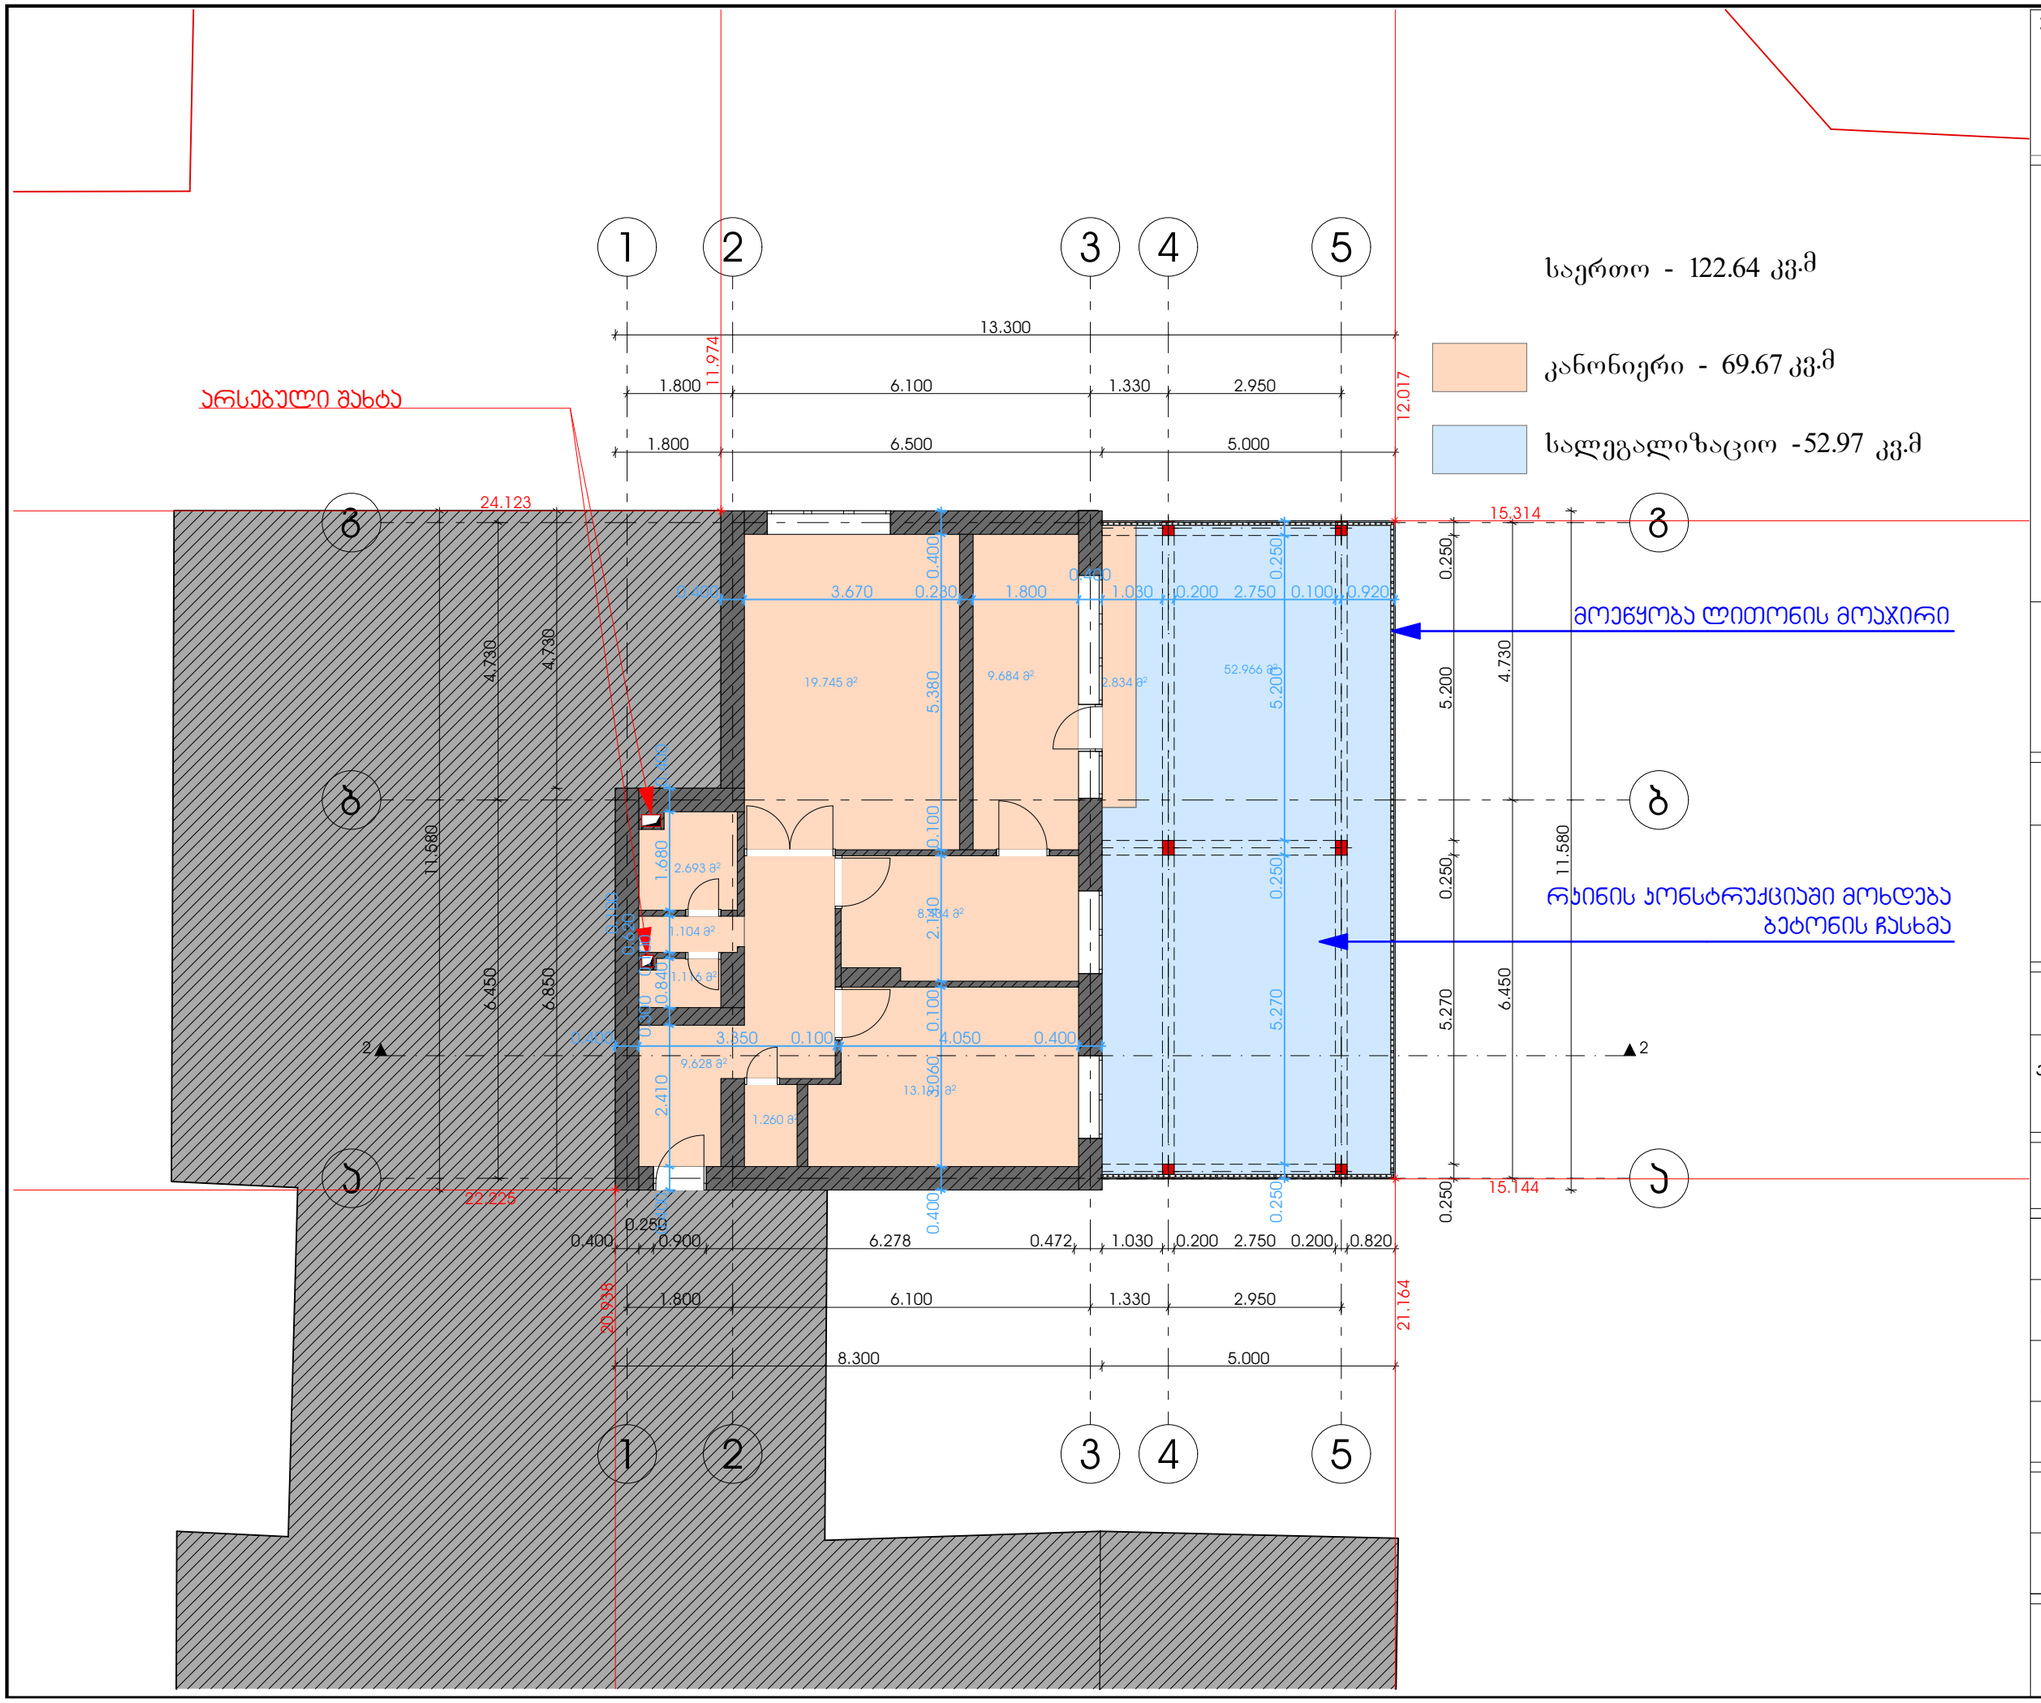

პროექტის სახელწოდება :

დასრულება ლეგალიზება

შენიშვნა

ნახაზზე ზომები მოცემულია სანტიმეტრებში

ნახაზის სახელწოდება :

საპროექტო გეგმა

ობიექტის მისამართი:

ქალაქი თბილისი, ბესარიონ ჟღენტის ქუჩა, №63, სართული 4, ბინა №14
ს.კ. 01.14.02.019.007.01.014

დირექტორი		ვ.გაი
არქიტექტორი	ვლადიმერ გაი	
დამკვეთი	თეიმურაზ ბარამიძე	

მასშტაბი	ფურცელი	თარიღი
1:100	ა-102	2026 წ

შ.პ.ს ქალაქი

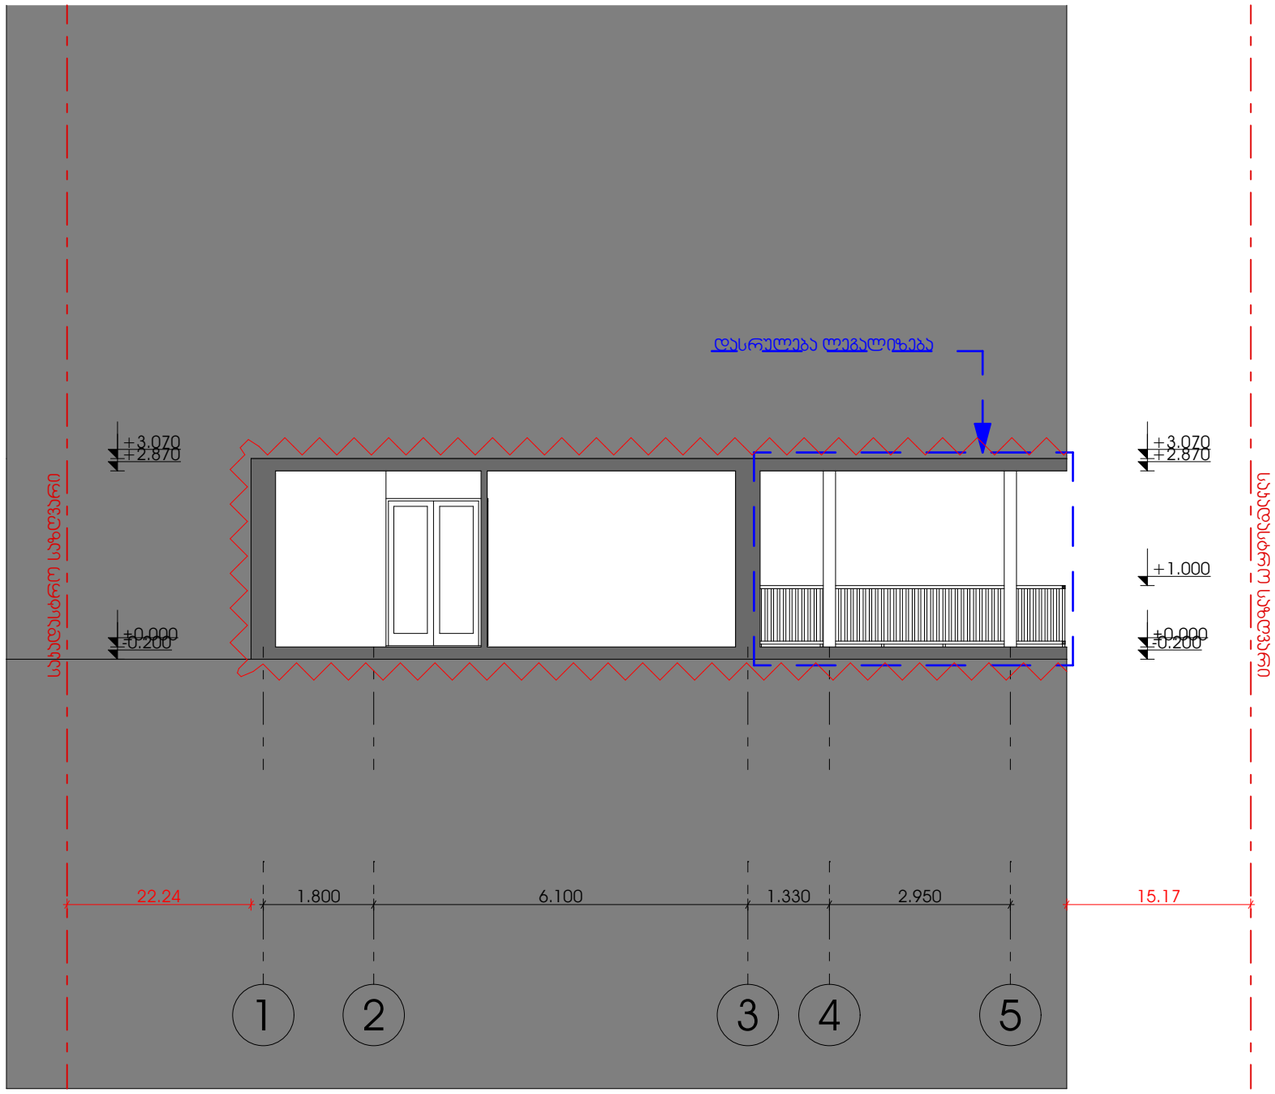

პროექტის სახელწოდება :

დასრულება ლეგალიზება

შენიშვნა

ნახაზზე ზომები მოცემულია სანტიმეტრებში

ნახაზის სახელწოდება :

საპროექტო ჭრილი 2-2

ობიექტის მისამართი:

ქალაქი თბილისი, ბესარიონ ჭღენტის ქუჩა, №63, სართული 4, ბინა №14
ს.კ. 01.14.02.019.007.01.014

დირექტორი		ვ.გაი
არქიტექტორი	ვლადიმერ გაი	
დამკვეთი	თეიმურაზ ბარამიძე	

მასშტაბი	ფურცელი	თარიღი
1:100	ა-202	2026 წ

შ.პ.ს ქალაქი

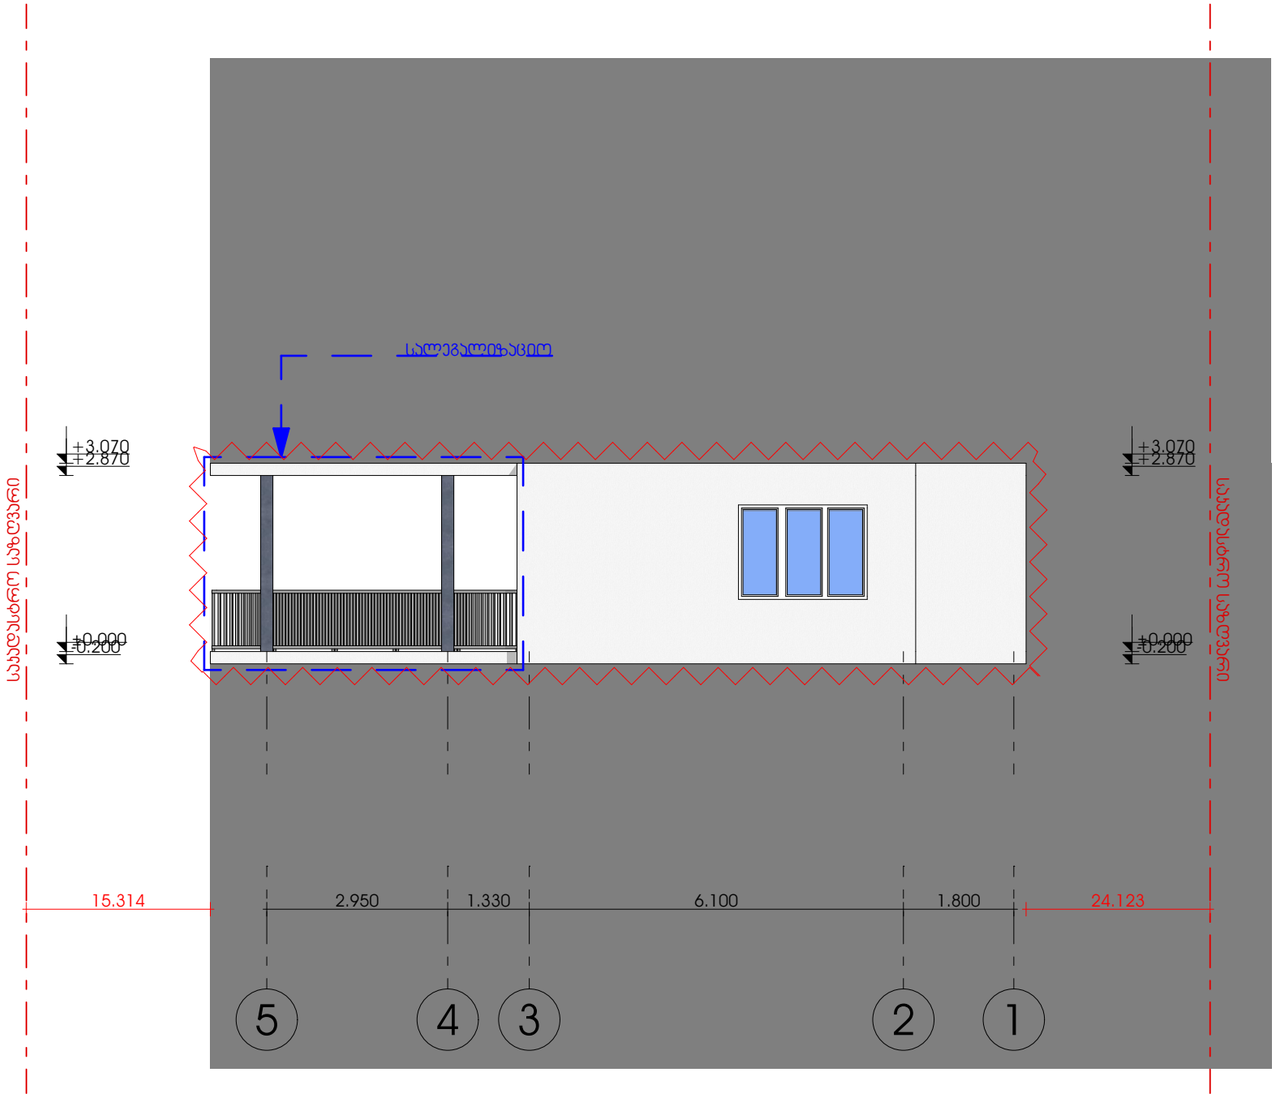

პროექტის სახელწოდება :

დასრულება ლეგალიზება

შენიშვნა

ნახაზზე ზომები მოცემულია სანტიმეტრებში

ნახაზის სახელწოდება :

საპროექტო ფასადი

ობიექტის მისამართი:

ქალაქი თბილისი, ბესარიონ ჭღენტის ქუჩა, №63, სართული 4, ბინა №14
ს.კ. 01.14.02.019.007.01.014

დირექტორი		ვ.გაი
არქიტექტორი	ვლადიმერ გაი	
დამკვეთი	თეიმურაზ ბარამიძე	

მასშტაბი	ფურცელი	თარიღი
1:100	ა-303	2026 წ

შ.პ.ს ქალაქი

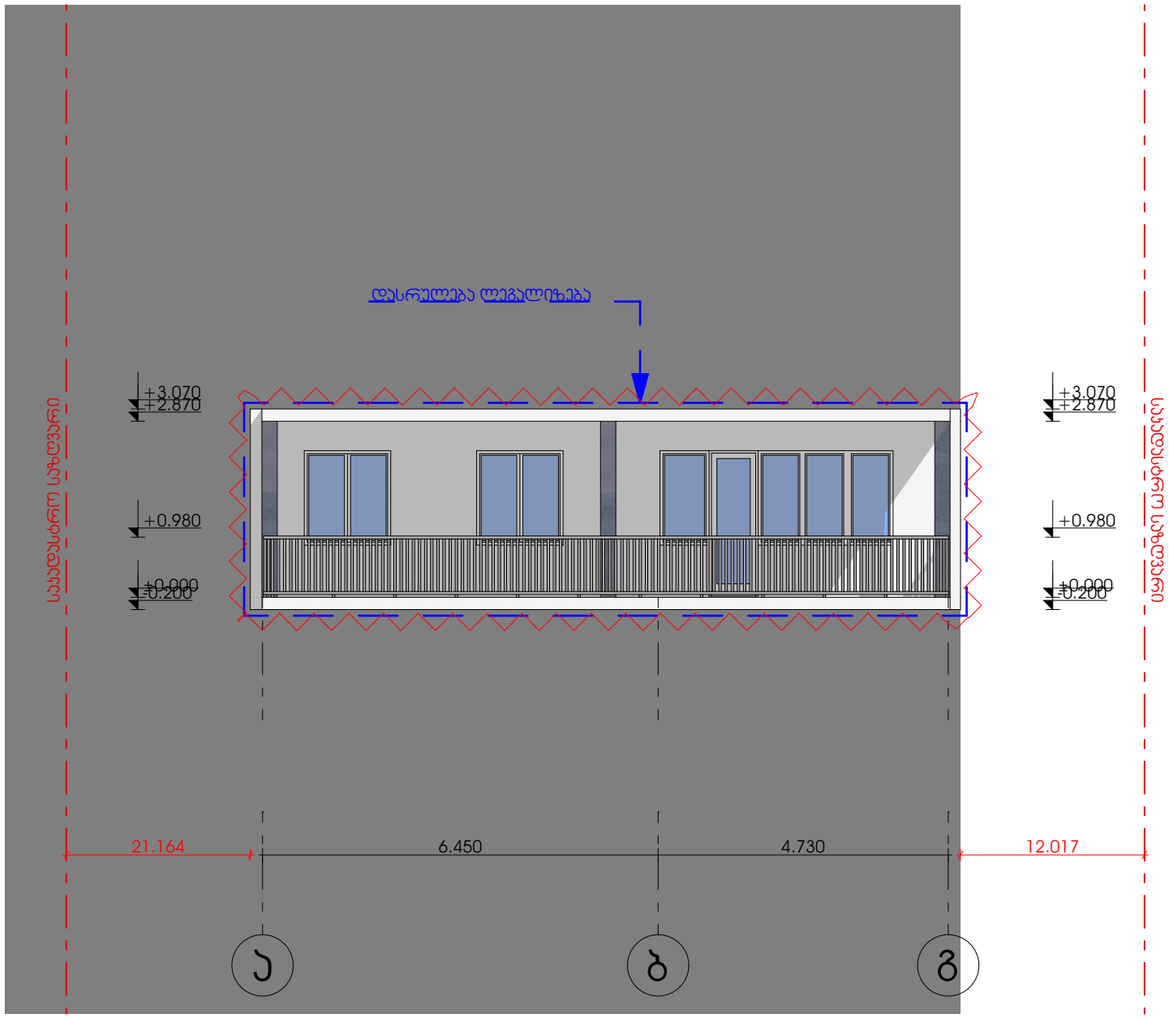

პროექტის სახელწოდება :

დასრულება ლეგალიზება

შენიშვნა

ნახაზზე ზომები მოცემულია სანტიმეტრებში

ნახაზის სახელწოდება :

საპროექტო ფასადი

ობიექტის მისამართი:

ქალაქი თბილისი, ბესარიონ ჭღენტის ქუჩა, №63, სართული 4, ბინა №14
ს.კ. 01.14.02.019.007.01.014

დირექტორი		ვ.გაი
არქიტექტორი	ვლადიმერ გაი	
დამკვეთი	თეიმურაზ ბარამიძე	

მასშტაბი	ფურცელი	თარიღი
1:100	ა-304	2026 წ

შ.პ.ს ქალაქი