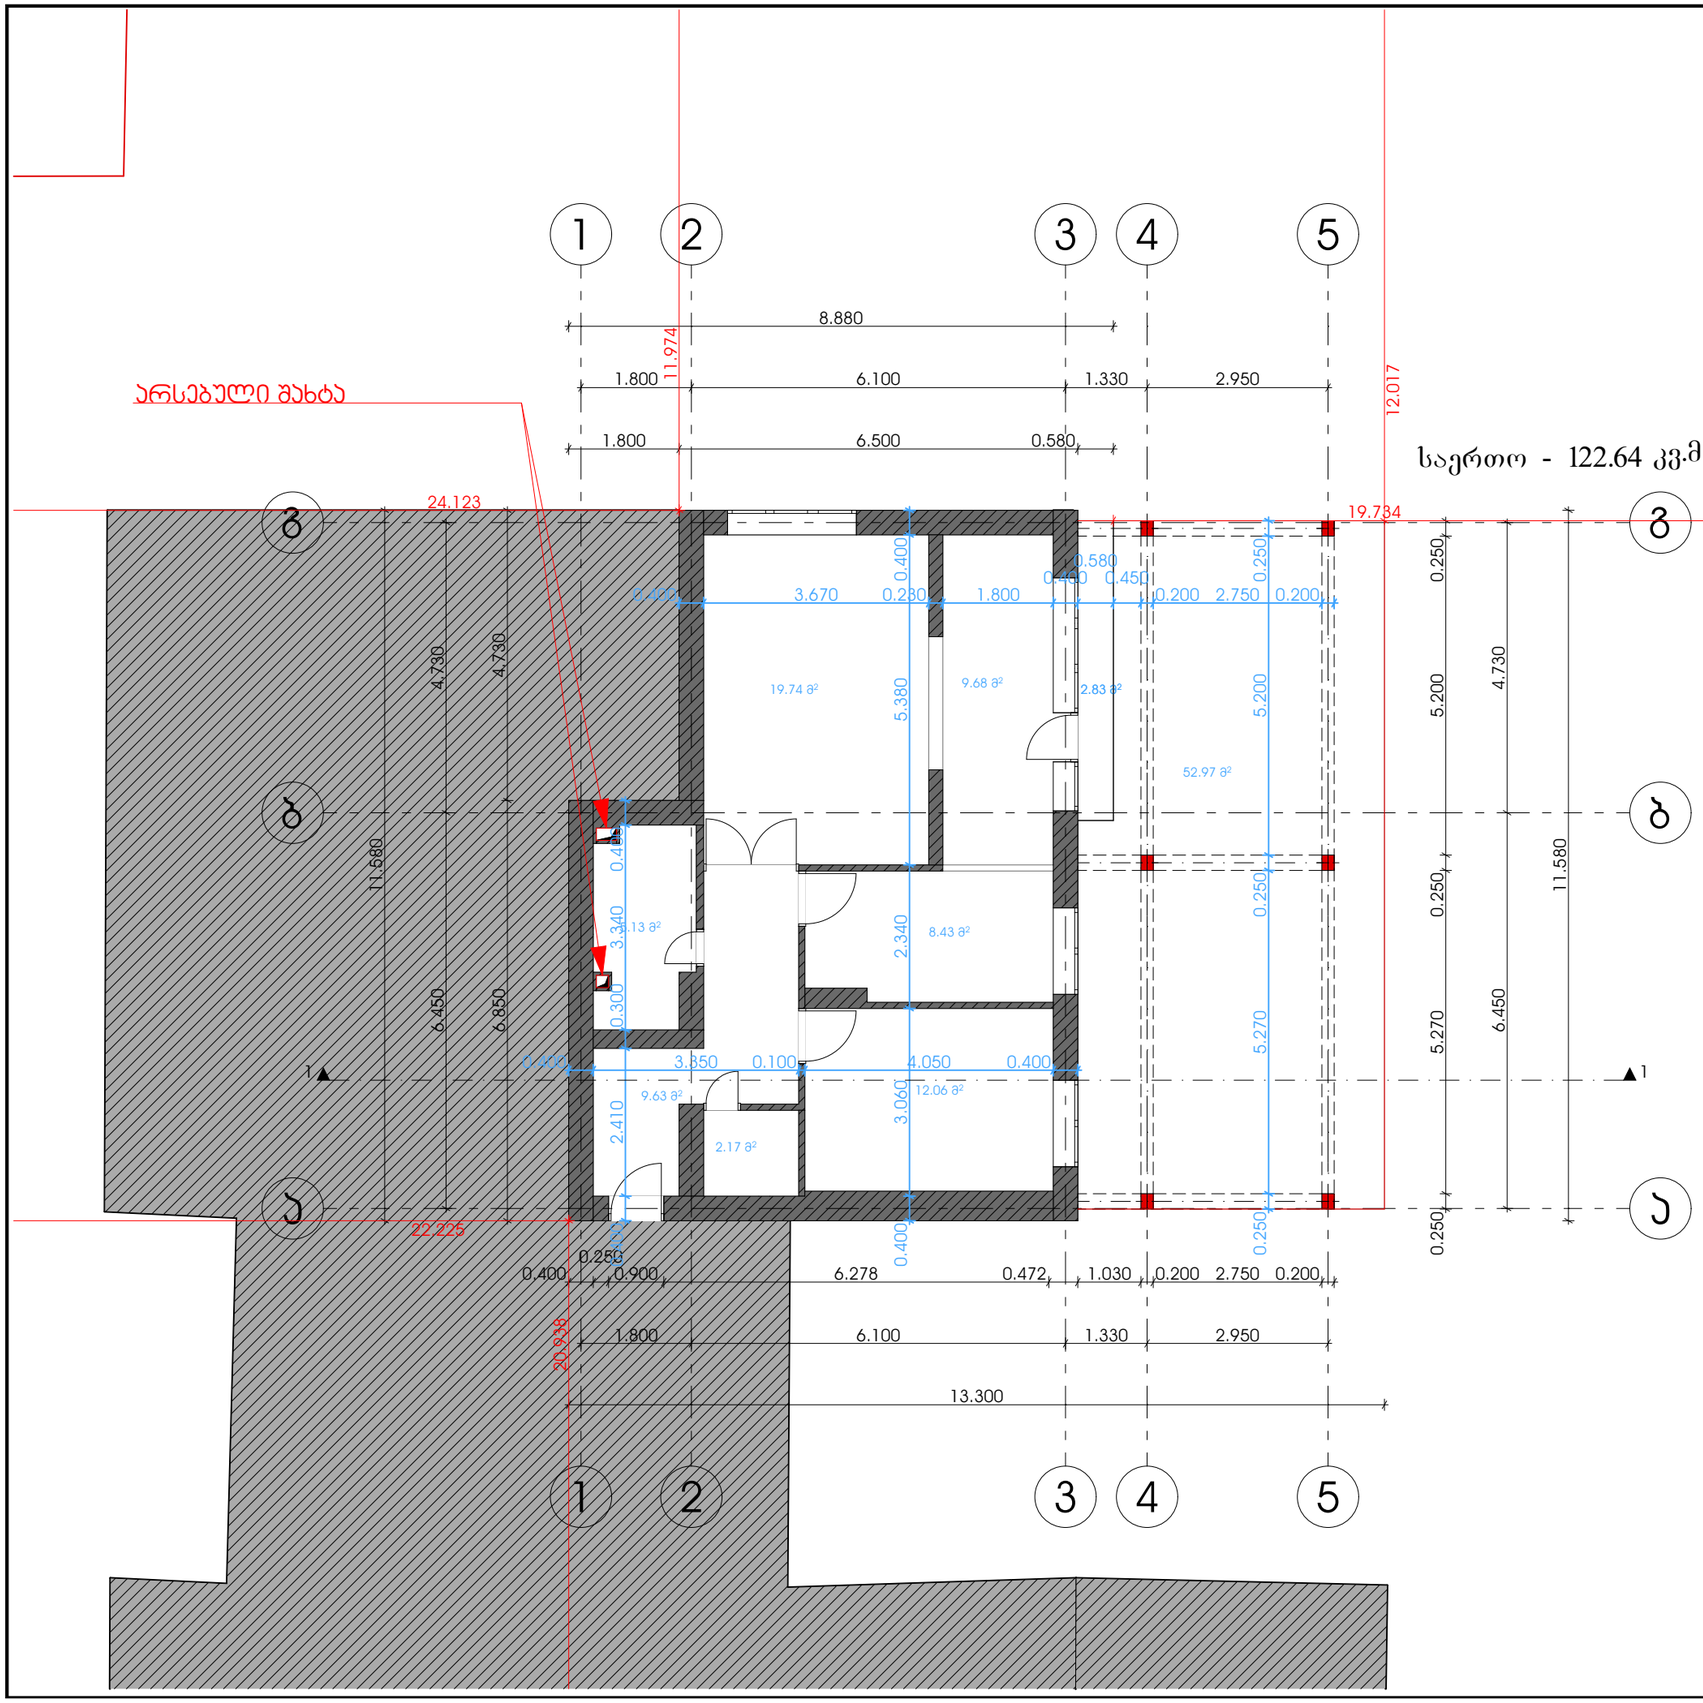

პროექტის სახელწოდება :

დასრულება ლეგალიზება

შენიშვნა

ნახაზზე ზომები მოცემულია სანტიმეტრებში

ნახაზის სახელწოდება :

არსებული გეგმა

ობიექტის მისამართი:

ქალაქი თბილისი, ბესარიონ ჟღენტის ქუჩა, №63, სართული 6, ბინა №22
ს.კ. 01.14.02.019.007.01.022

დირექტორი		ვ.გაი
არქიტექტორი	ვლადიმერ გაი	
დამკვეთი	მარინე ჯობაიძე	

მასშტაბი	ფურცელი	თარიღი
1:100	ა-101	2026წ

შ.პ.ს ქალაქი

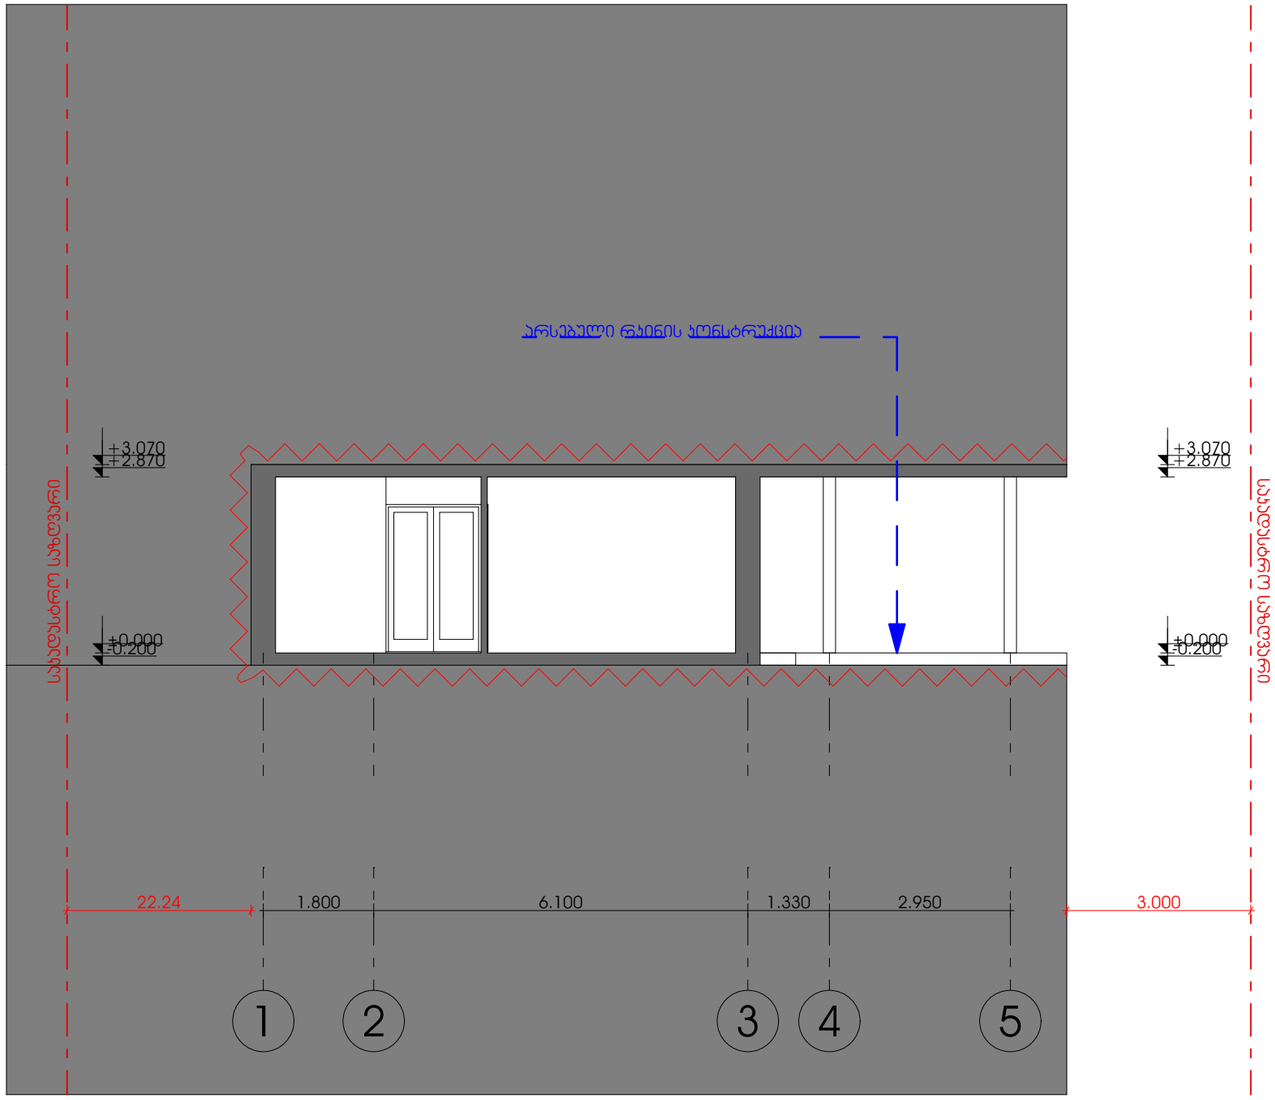

პროექტის სახელწოდება :

დასრულება ლეგალიზება

შენიშვნა

ნახაზზე ზომები მოცემულია სანტიმეტრებში

ნახაზის სახელწოდება :

არსებული ჭრილი 1-1

ობიექტის მისამართი:

ქალაქი თბილისი, ბესარიონ ჭოჭნტის ქუჩა, №63, სართული 4, ბინა №22
ს.კ. 01.14.02.019.007.01.022

დირექტორი		ვ.გაი
არქიტექტორი	ვლადიმერ გაი	
დამკვეთი	მარინე ჯობაიძე	

მასშტაბი	ფურცელი	თარიღი
1:100	ა-201	2026 წ

შ.პ.ს ქალაქი

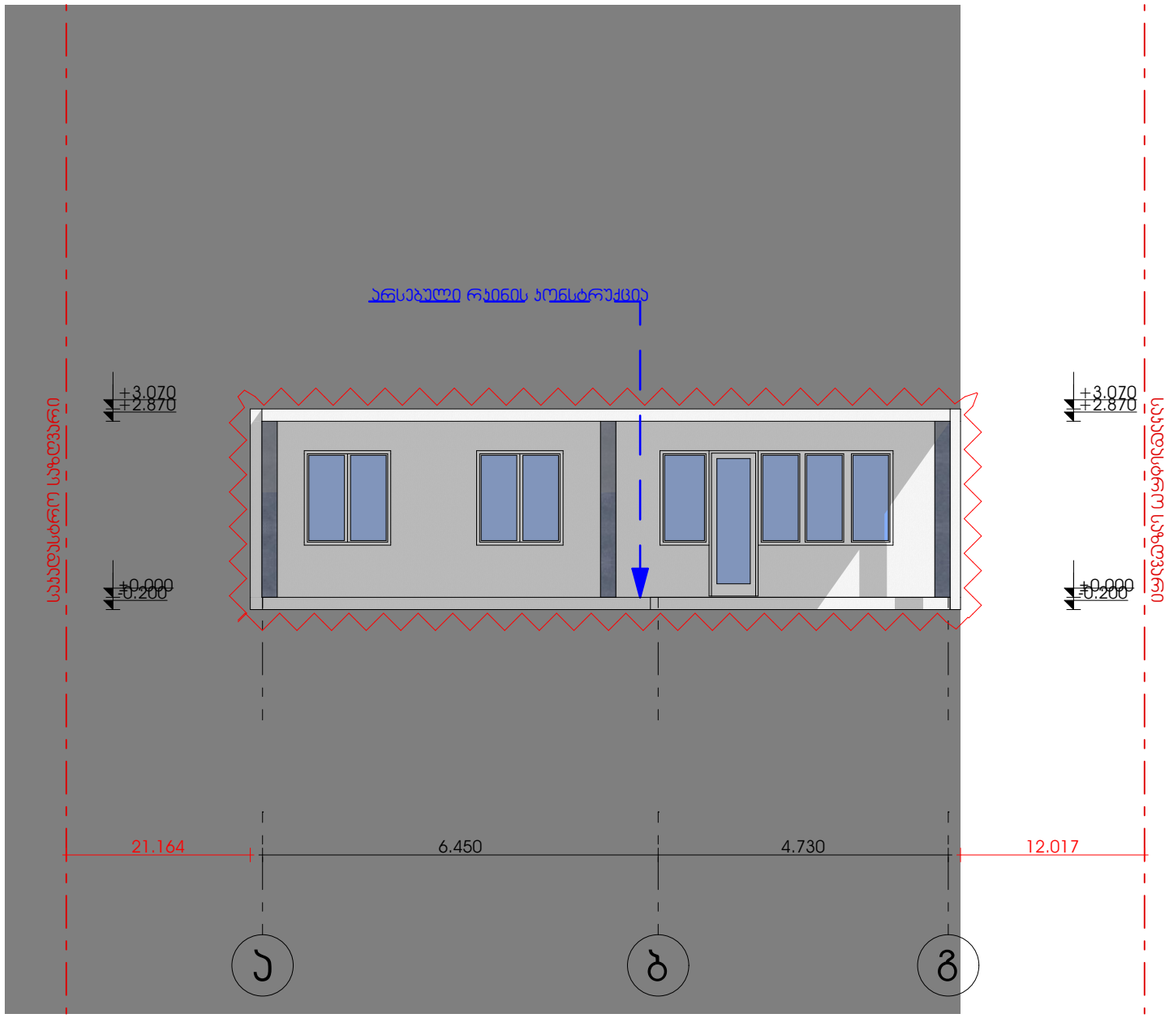

პროექტის სახელწოდება :

დასრულება ლეგალიზება

შენიშვნა

ნახაზზე ზომები მოცემულია სანტიმეტრებში

ნახაზის სახელწოდება :

არსებული ფასადი

ობიექტის მისამართი:

ქალაქი თბილისი, ბესარიონ ჭღენტის ქუჩა, №63, სართული 4, ბინა №22
ს.კ. 01.14.02.019.007.01.022

დირექტორი		ვ.გაი
არქიტექტორი	ვლადიმერ გაი	
დამკვეთი	მარინე კობაიძე	

მასშტაბი	ფურცელი	თარიღი
1:100	ა-301	2026 წ

შ.პ.ს ქალაქი

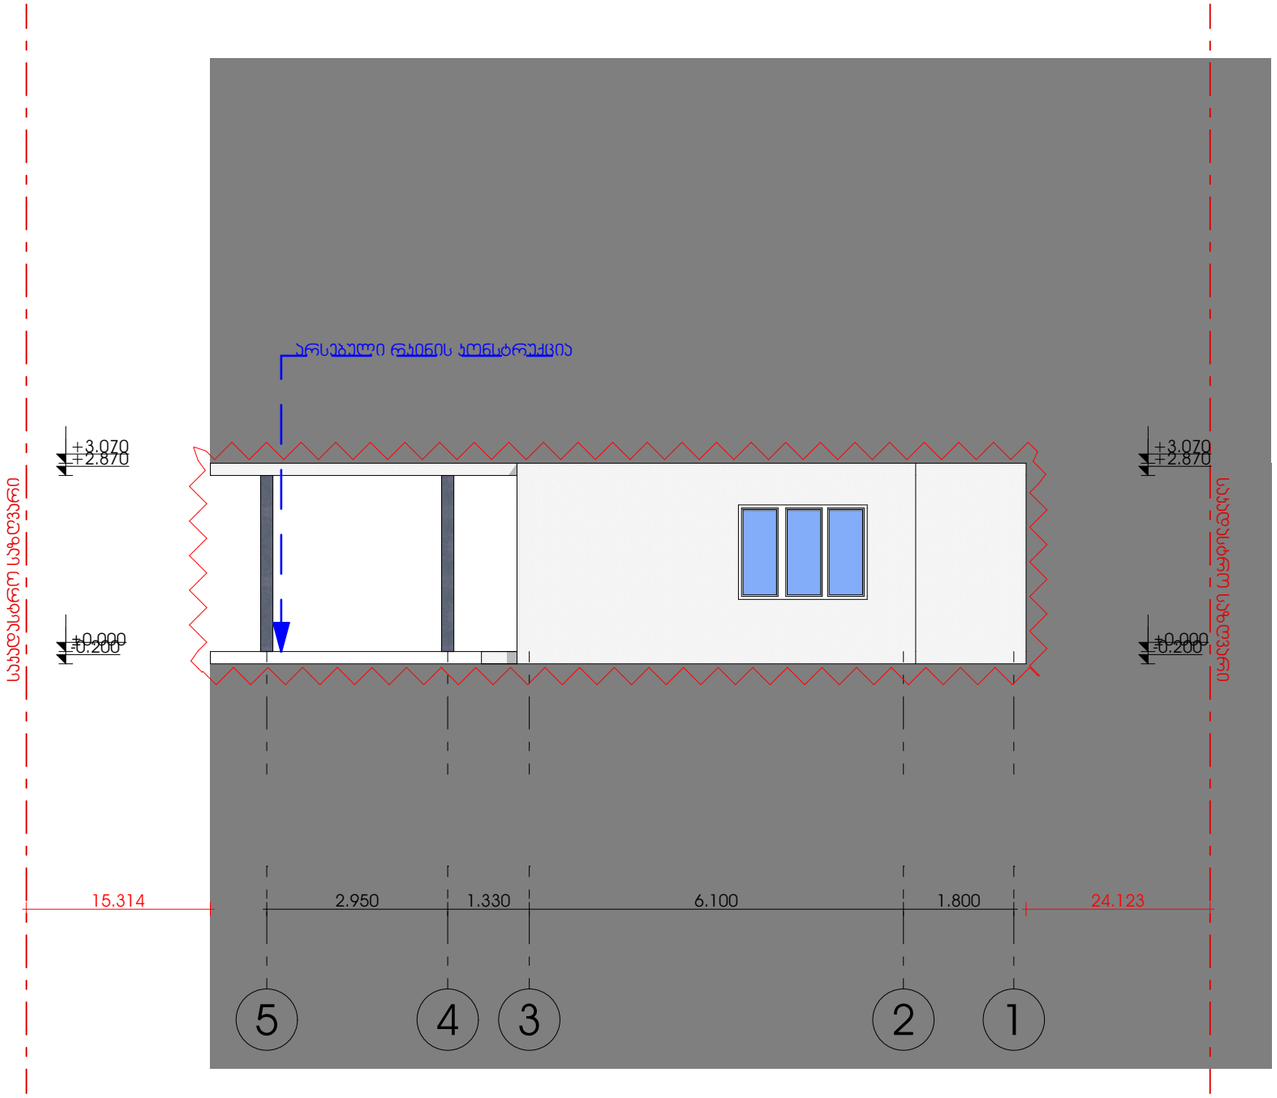

პროექტის სახელწოდება :

დასრულება ლეგალიზება

შენიშვნა

ნახაზზე ზომები მოცემულია სანტიმეტრებში

ნახაზის სახელწოდება :

არსებული ფასადი

ობიექტის მისამართი:

ქალაქი თბილისი, ბესარიონ ჭოჭნტის ქუჩა, №63, სართული 4, ბინა №22
ს.კ. 01.14.02.019.007.01.022

დირექტორი		ვ.გაი
არქიტექტორი	ვლადიმერ გაი	
დამკვეთი	მარინე ჯობაიძე	

მასშტაბი	ფურცელი	თარიღი
1:100	ა-302	2026 წ

შ.პ.ს ქალაქი