დაგეგმარების მიზნების წერილობითი აღწერა

დაგეგმარების საუძველი და მიზანი:

• პროექტი მიზნად ისახავს **პირველადი მოხმარების საქონლის მაღაზიის შენობა-ნაგებობების დაგეგმარებას.** დაგეგმარებას, თანამედროვე გეგმარებითი პრინციპებისა და შენობა-ნაგებობების უსაფრთხოების წესებით მიხედვით

მიწის ნაკვეთის მდებარეობის აღწერა:

• საპროექტო ტერიტორია მდებარეობს ქალაქ თბილისში, ბარონ დე ბაის ქუჩა N25-ში ს/კ01.72.14.039.083 კოდით რეგისტრირებული მიწის ნაკვეთის საკადასტრო საზღვრებში. ტერიტორია უზრუნველყოფილია სატრანსპორტო მისადგომებით. ორი მხრიდან ესაზღვრება საზოგადოებრივი გზა, დანარჩენი მოსაზღვრე, სამეზობლო მიწის ნაკვეთებია. ტერიტორია მინიმალურად დახრილი რელიეფით.

პროექტის შინაარსობრივი აღწერა:

• **საპროექტო შენობა** მიწის დონიდან ზევით 1 სართულია. მიწისზედა პირველ სრული სართულებიც სავაჭრო ფუნქციის სივრცეებია: სავაჭრო დარბაზი, სველი წერტილები.

საპროექტო შენობის სახანძრო-ტექნიკური სიმაღლე არის 4.45 მეტრი. სახანძრო და საავარიო-სამაშველო ტექნიკის მისასვლელი გზა მიდის შენობის მთავარ შესასვლელ კარამდე არა უმეტეს 3,0 მეტრის დაშორებით. შენობის პირველი სართულის გარე კედლის ნებისმიერი ნაწილი განთავსებულია სახანძრო და საავარიო-სამაშველო ტექნიკის მისასვლელი გზიდან არა უმეტეს 5,0 მეტრის მანძილზე.

პროექტის ძირითადი სტრუქტურული სისტემის აღწერა:

• შენობის სტრუქტურას წარმოადგენს საძირკვლის გაძლიერებული ბეტონის კომბინირებული დაფუძნებული სტრუქტურული ჩარჩო, რომელიც შედგება გაძლიერებული ბეტონის სვეტებისგან, კოჭებისგან, სართულშუა გადახურვის ფილებისგან. კიბის სტრუქტურა შედგება გაძლიერებული ბეტონისგან. საპროექტო შენობის გარე კედლები წარმოადგენს პემზის ბლოკის ანაწყობს.

დაგეგმარებისთვის გამოყენებული კანონმდებლობის აღწერა:

• პირველადი მოხმარების საქონლის მაღაზიის შენობა-ნაგებობების საპროექტო მიწის ნაკვეთის დაგეგმარებისთვის გამოყენებულია საქართველოს მთავრობის დადგენილება N41, ტექნიკური რეგლამენტი „შენობა-ნაგებობების უსაფრთხოების წესები“ და ტექნიკური რეგლამენტი - "მისაწვდომობის ეროვნული სტანდარტები"

შენობა-ნაგებობის უსაფრთხოების წესებთან შესაბამისობის ანალიზი

გამოყენებული წესები - **„შენობა-ნაგებობის უსაფრთხოების წესები“**

ჩამოთვალეთ შენობის დაკავებულებები და აღწერეთ თითოეული გამოყენება

±0.00 ნიშნულზე

სავაჭრო ჯგუფი (სვ) - სავაჭრო დარბაზი, სველი წერტილი, ტამბური და WC.

კონსტრუქციის ტიპი:	
განსაზღვრეთ კონსტრუქციის არსებული შენობისთვის: მაგალითი: II-A, II-B, V-A, V-B	
განსაზღვრეთ კონსტრუქციის ტიპი ახალი შენობისთვის: მაგალითი: II-A, II-B, V-A, V-B	**III-B**
შერეული კონსტრუქციის შემთხვევაში მიუთითეთ ტიპები, რომელიც გამოყენებული იქნება, განსაზღვრეთ ტიპები და მათი მდებარეობა:	

სიმაღლის და სართულიანობის შეზღუდვები
ცხრილი 503 -ის მიხედვით

დაკავებულობები	**დასაშვები სართულიანობა**	**შემოთავაზებული სართულიანობა**
სავაჭრო ჯგუფი **(სვ)**	4	1
	დასაშვები სიმაღლე	**შემოთავაზებული სიმაღლე**
საერთო სიმაღლე =	16.8 მეტრი	5.45 მეტრი
მიწის ზემოთ სართულის რაოდენობა =		1
მიწის დონის ქვედა სართულის რაოდ. =		0

ფორმატი A-3

თბილისი 2026

ნახაზის დასახელება

წესების ანალიზი

ექსპლიკაცია

პირობითი ნიშნები

საკადასტრო საზღვარი

განაშენიანების რეგულირების ხაზი უკანა ეზოსთვის

± 0.00 ნიშნული აღმნიშვნელი

ღერძის ხაზი

ჭრილის ხაზი

დამკვეთი	ირაკლი ჯუჯუა
პროექტი	პირველადი მოხმარების საქონლის მაღაზია
მდებარეობა	ქ.თბილისი, სოფელი დიღომი, ბარონ დე ბაის ქუჩა №25 (ს/კ 01.72.14.039.083)
პროექტის ავტორი	ბიგი ფიფია
პროექტის ავტორი	ბიორგი იმედაშვილი
შესრულა	ბიგი ფიფია
შესრულა	ბიორგი იმედაშვილი

მასშტაბი 1:100

ფურცელი























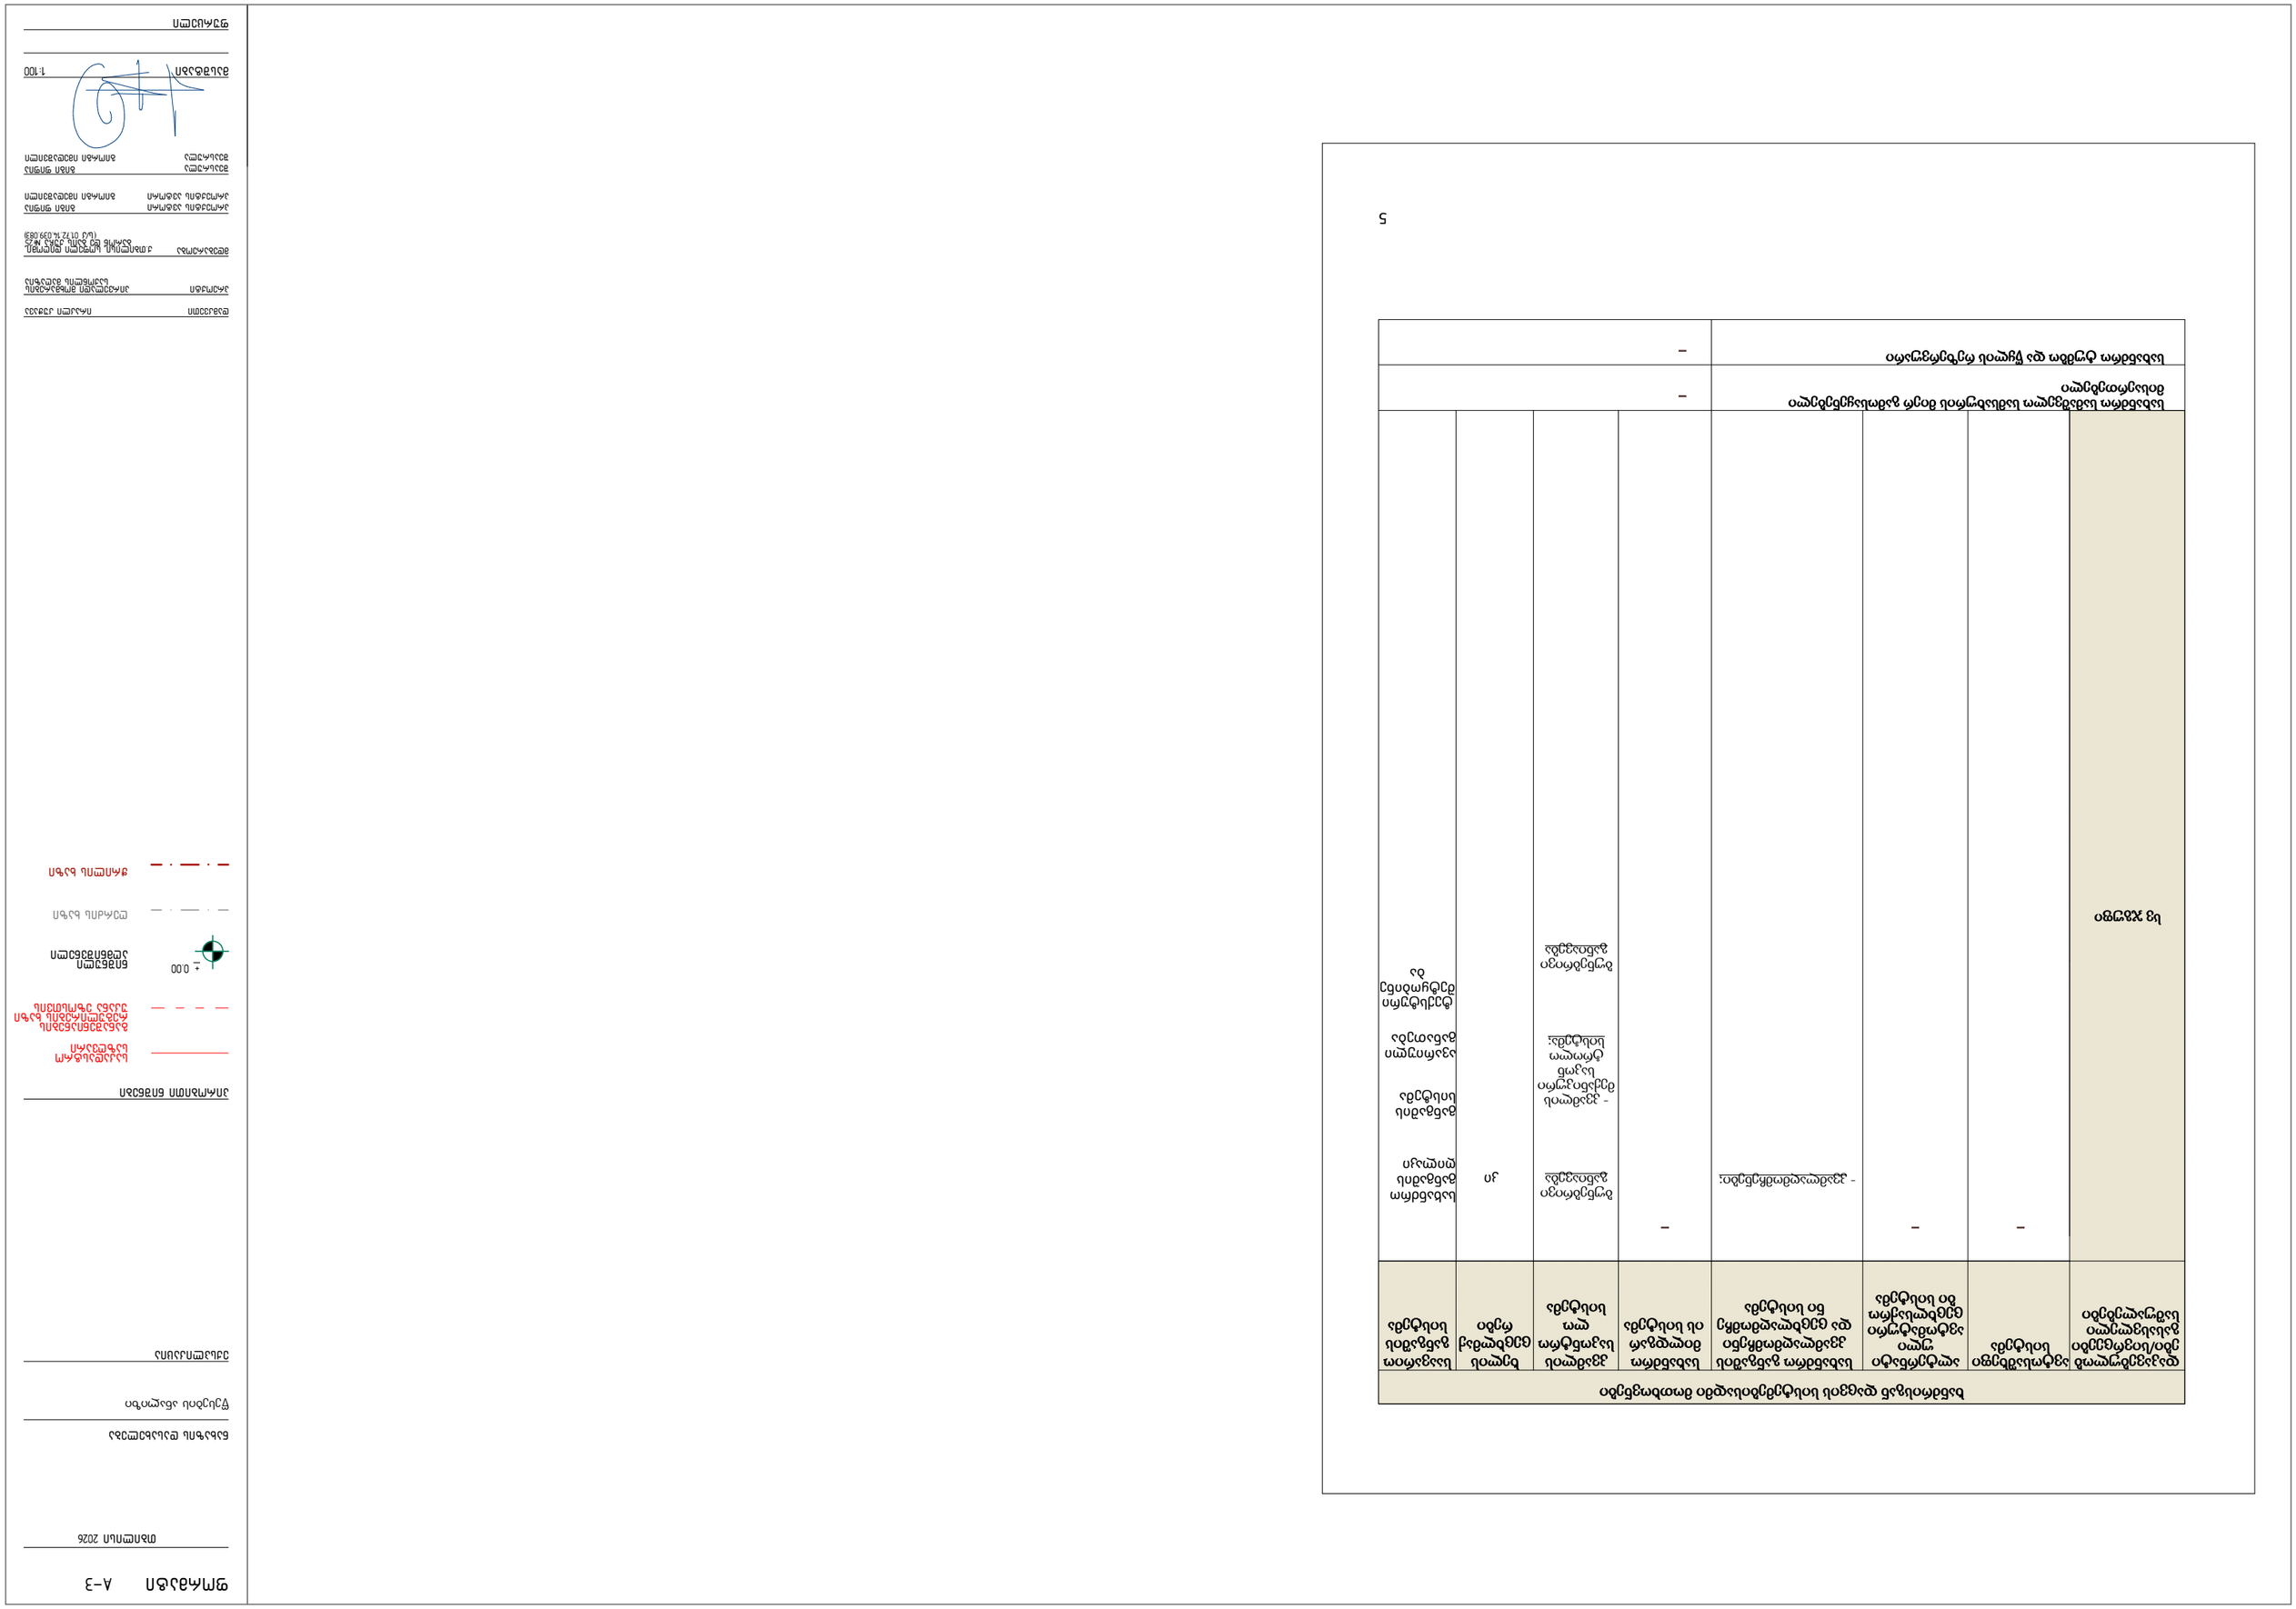
5







პირობითი ნიშნები

მისაწვდომი სვლაგეზი

მოსატრიალებელი სივრცეები

ვარიანტი 1

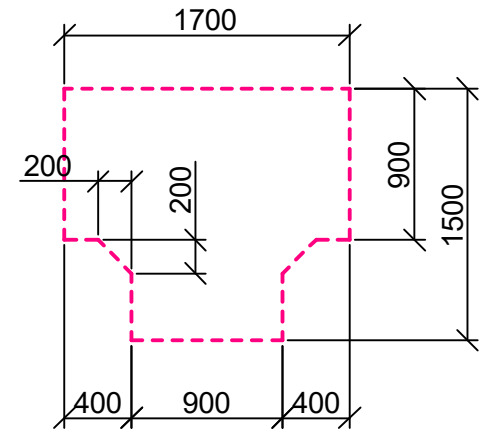

ვარიანტი 2

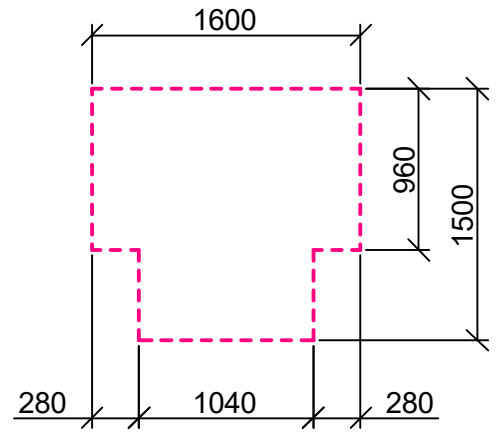

ვარიანტი 3

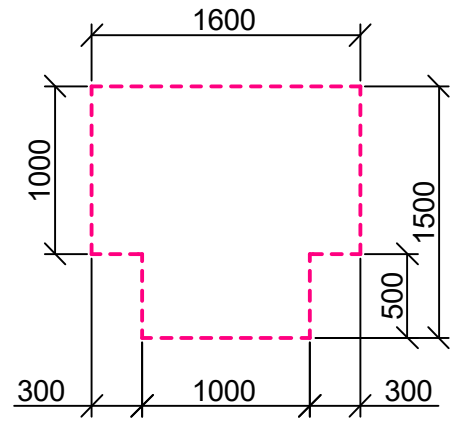

ვარიანტი 4

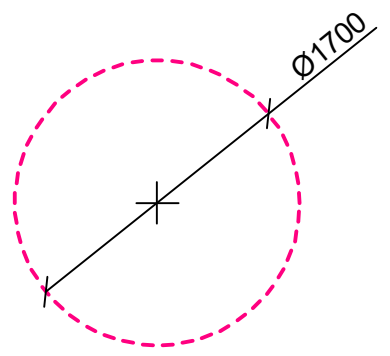

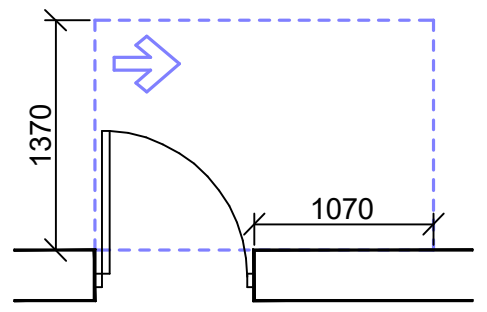

თავისუფალი სივრცე კართან მანევრირებისთვის
- ანჯამიანი კარი
ანჯამის მხრიდან მისაწვდომი - გამოწევით გაღება

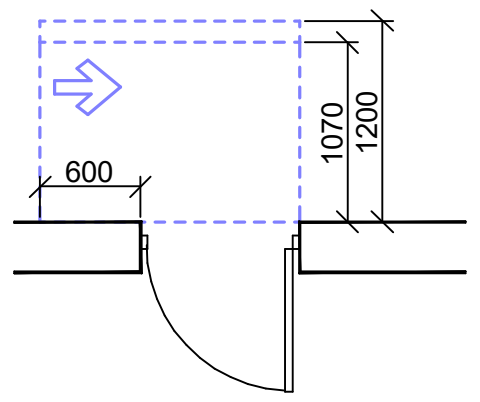

თავისუფალი სივრცე კართან მანევრირებისთვის
- ანჯამიანი კარი
საკეტის მხრიდან მისაწვდომი - მიწოლით გაღება
120 მინ. თუ მოწყობილია მიმხურავი

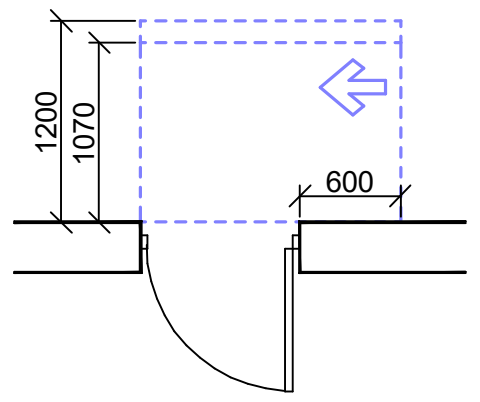

თავისუფალი სივრცე კართან მანევრირებისთვის
- ანჯამიანი კარი
ანჯამის მხრიდან მისაწვდომი - მიწოლით გაღება
120 მინ. თუ მოწყობილია მიმხურავი

კარის წინ თავისუფალი სივრცე

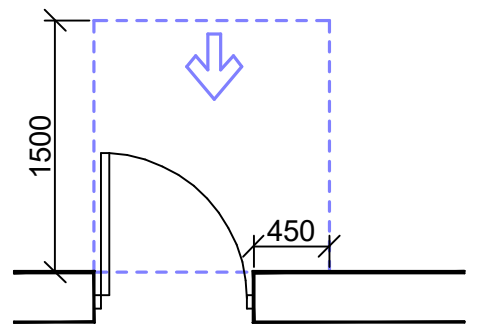

თავისუფალი სივრცე კართან მანევრირებისთვის
- ანჯამიანი კარი
წინიდან მისაწვდომი - გამოწევით გაღება

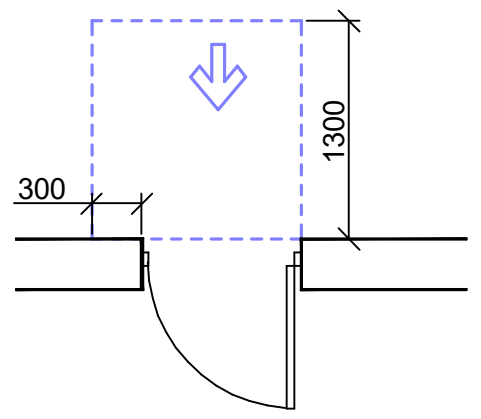

თავისუფალი სივრცე კართან მანევრირებისთვის
- ანჯამიანი კარი
წინიდან მისაწვდომი - მიწოლით გაღება

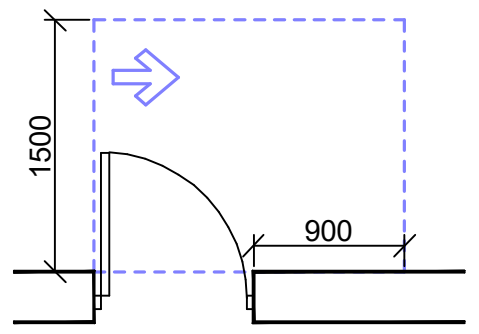

თავისუფალი სივრცე კართან მანევრირებისთვის
- ანჯამიანი კარი
ანჯამის მხრიდან მისაწვდომი - გამოწევით გაღება

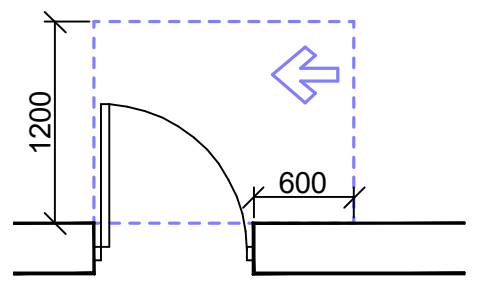

თავისუფალი სივრცე კართან მანევრირებისთვის
- ანჯამიანი კარი
საკეტის მხრიდან მისაწვდომი - გამოწევით გაღება

შენიშვნები:

1. იატაკის ზედაპირები მოეწყობა ისე, რომ იქნება მდგრადი, მყარი და არასრიალა.

ფორმატი A-3

თბილისი 2026

ნახაზის დასახელება

მისაწვდომობის პირობითი აღნიშვნები

ექსპლიკაცია

პირობითი ნიშნები

საკადასტრო საზღვარი

განაშენიანების რეგულირების ხაზი უკანა ეზოსთვის

± 0.00 ნიშნული აღმნიშვნელი

ღერძის ხაზი

ჭრილის ხაზი

დამკვეთი	ირაკლი კუჭავა
პროექტი	პირველადი მოხმარების საქონლის მაღაზია
მდებარეობა	ქ.თბილისი, სოფელი დიღომი, ბარონ დე ბაის ქუჩა №25 (ს/კ 01.72.14.039.083)
პროექტის ავტორი	გიგი ფიფია
პროექტის ავტორი	გიორგი იმედაშვილი
შეასრულა	გიგი ფიფია
შეასრულა	გიორგი იმედაშვილი
მასშტაბი	1:100
ფურცელი	

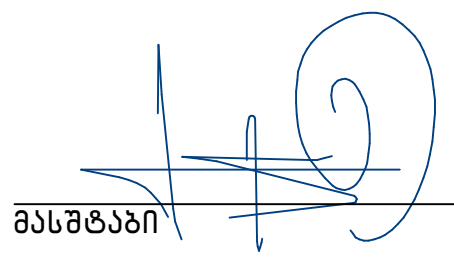


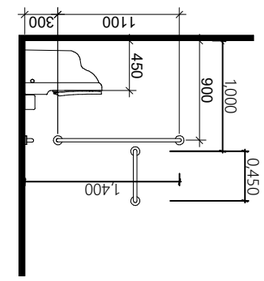


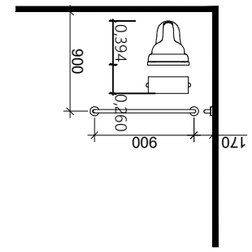


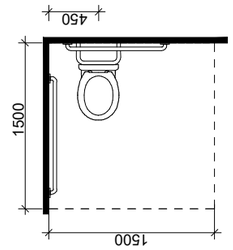


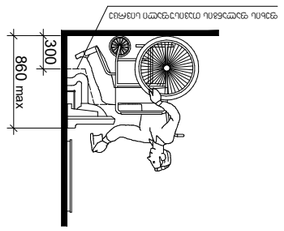

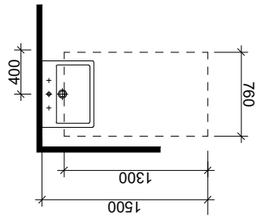


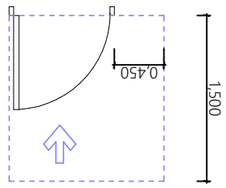


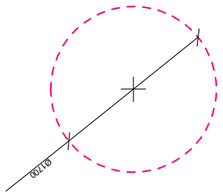


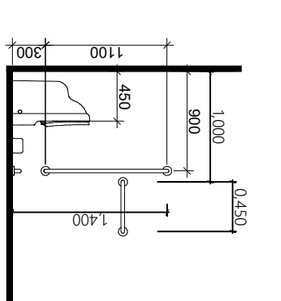


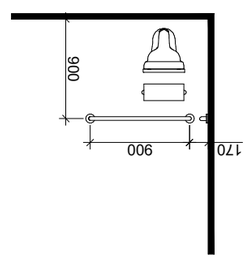


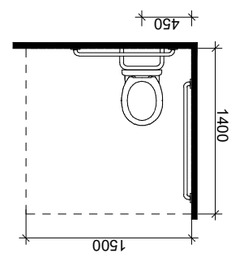


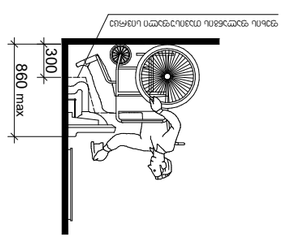

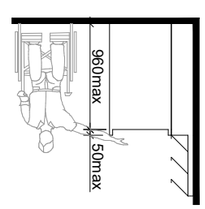


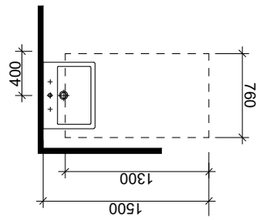


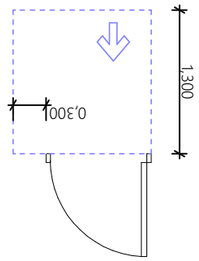


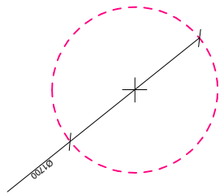



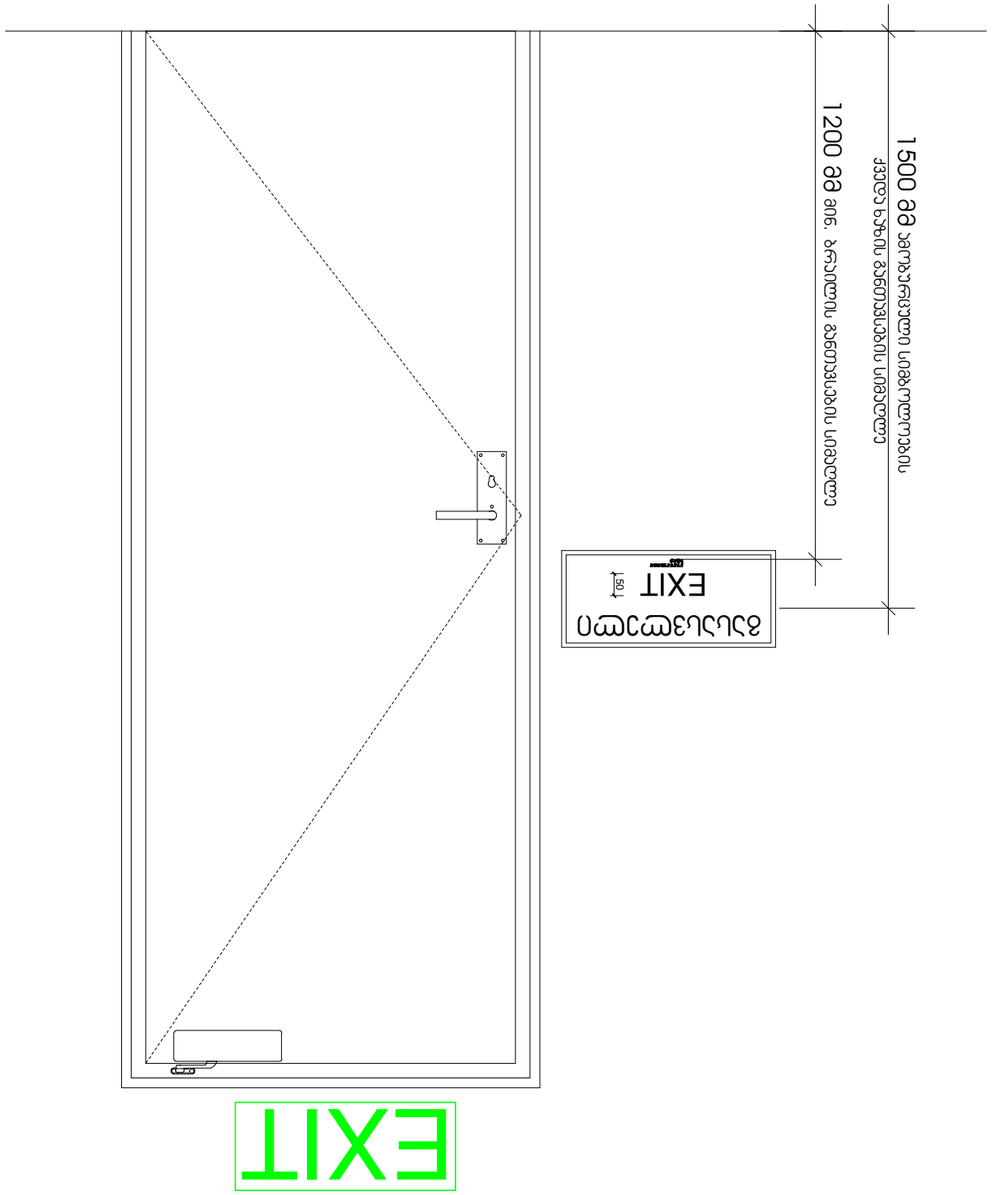

მასშტაბი 1 : 10

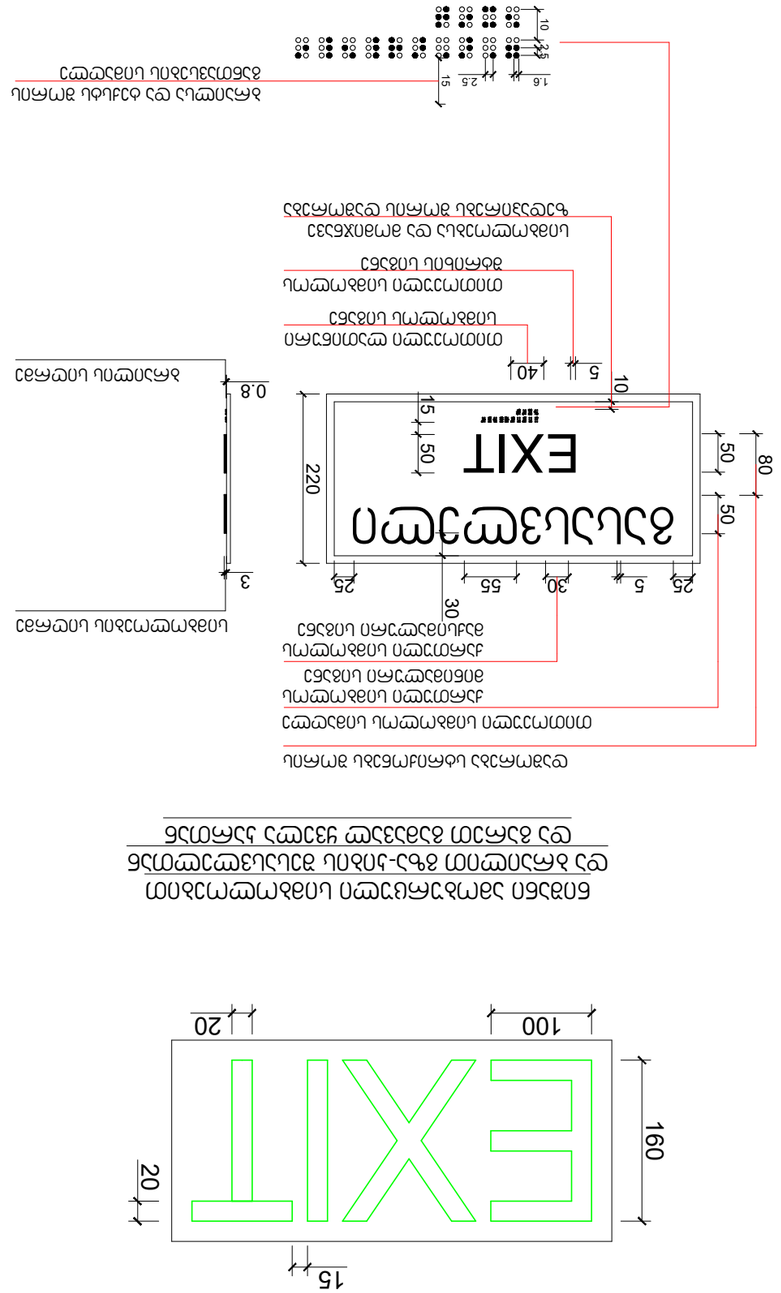
ევაკუაციის მიმართულების ისარი
EXIT
EXIT
EXIT

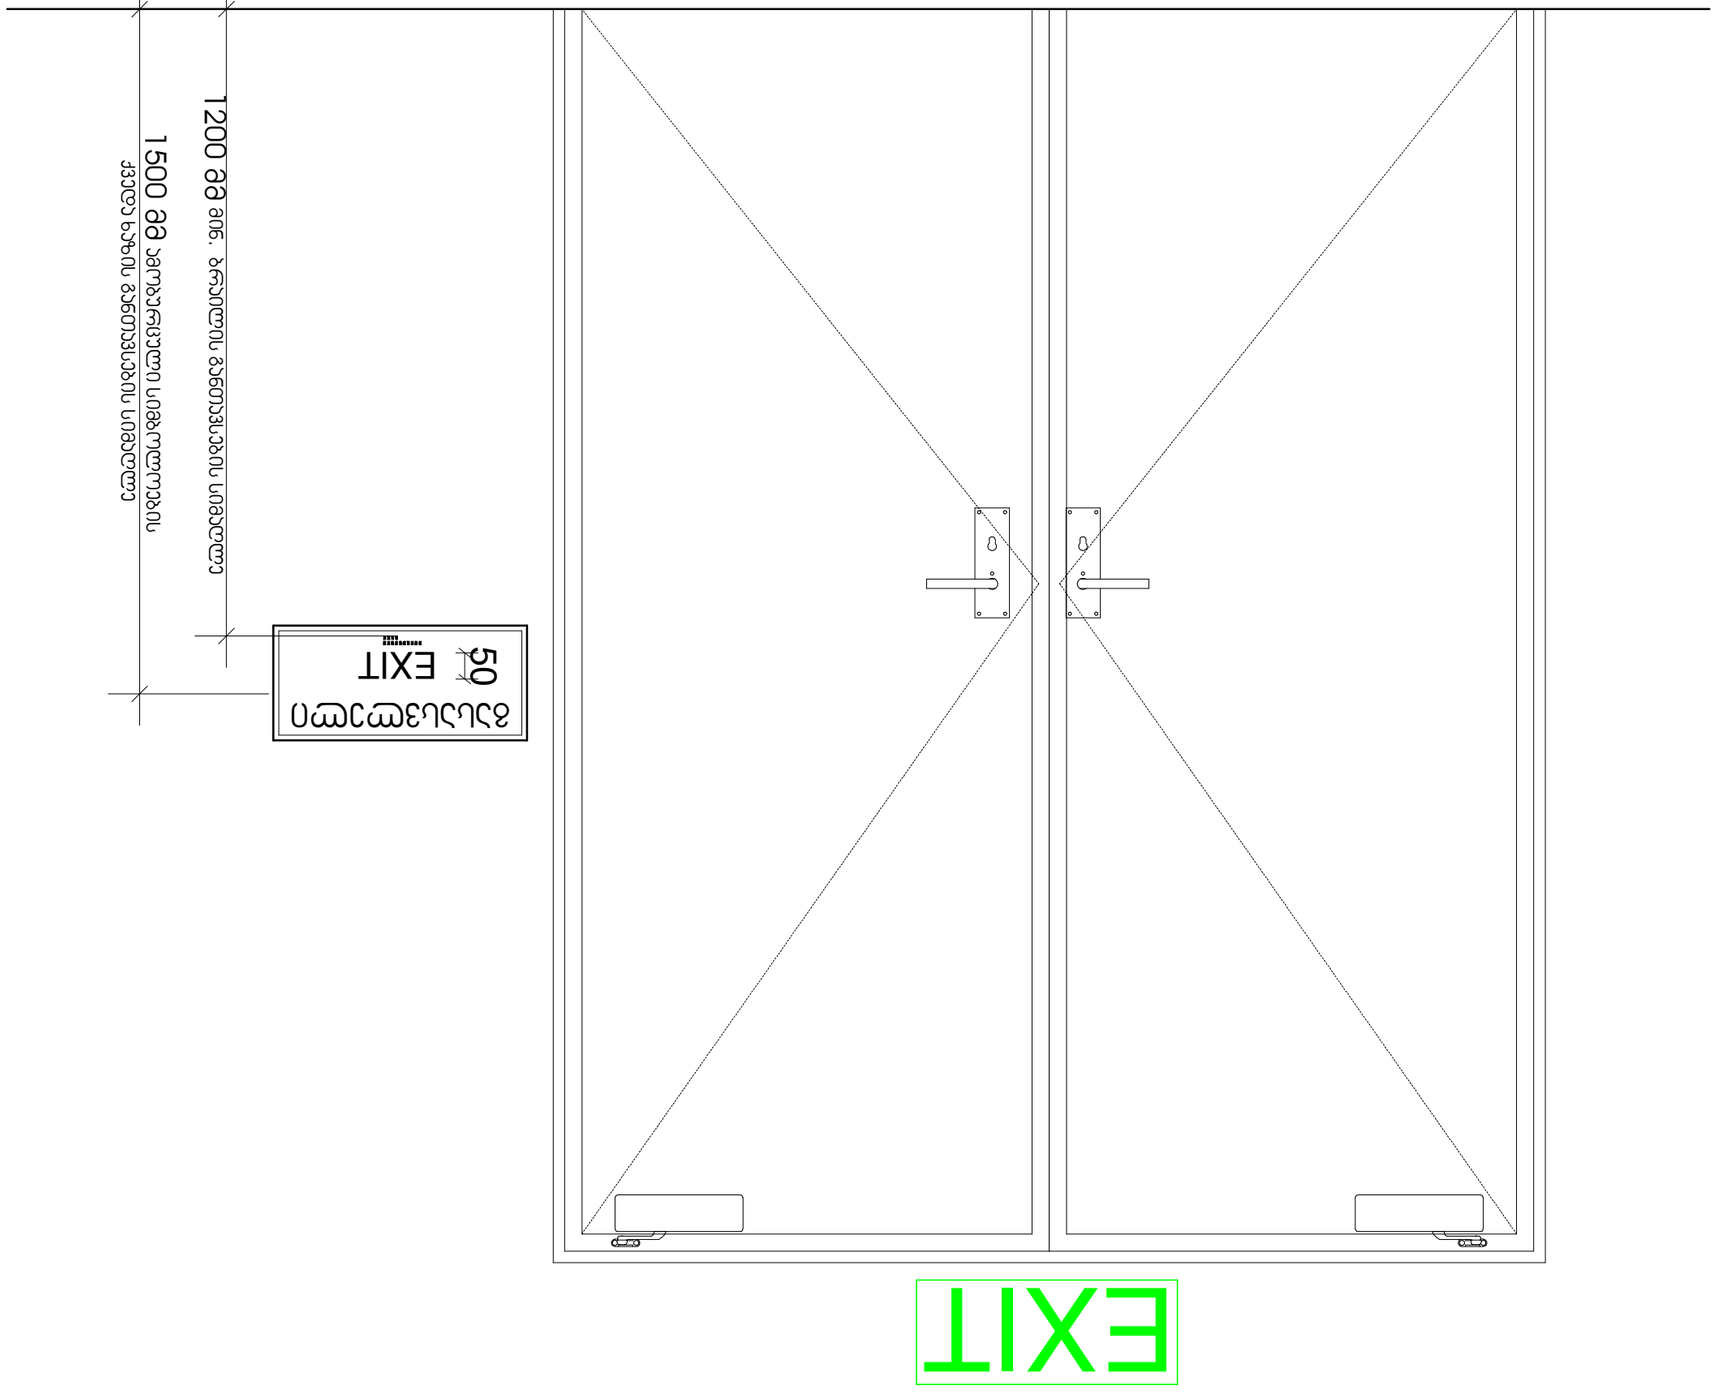

























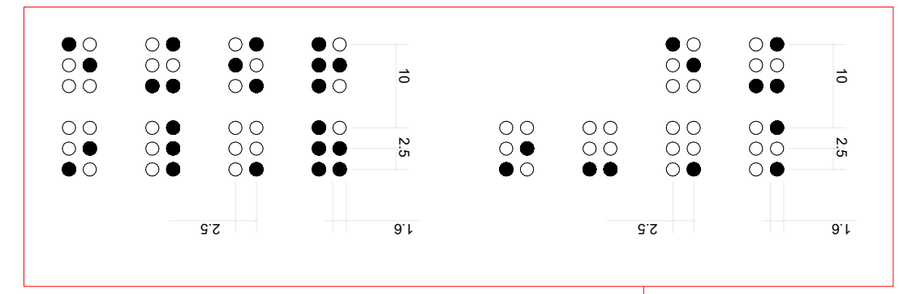


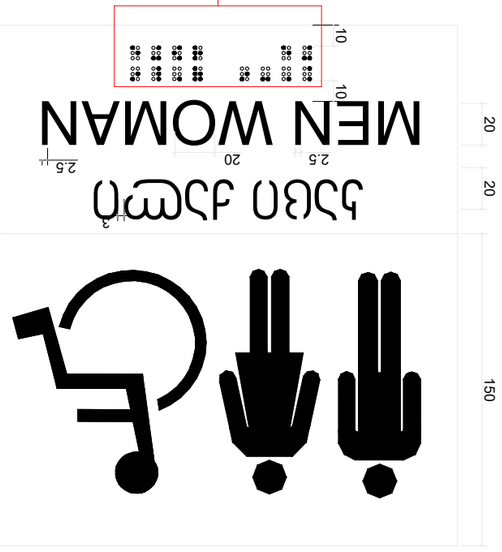



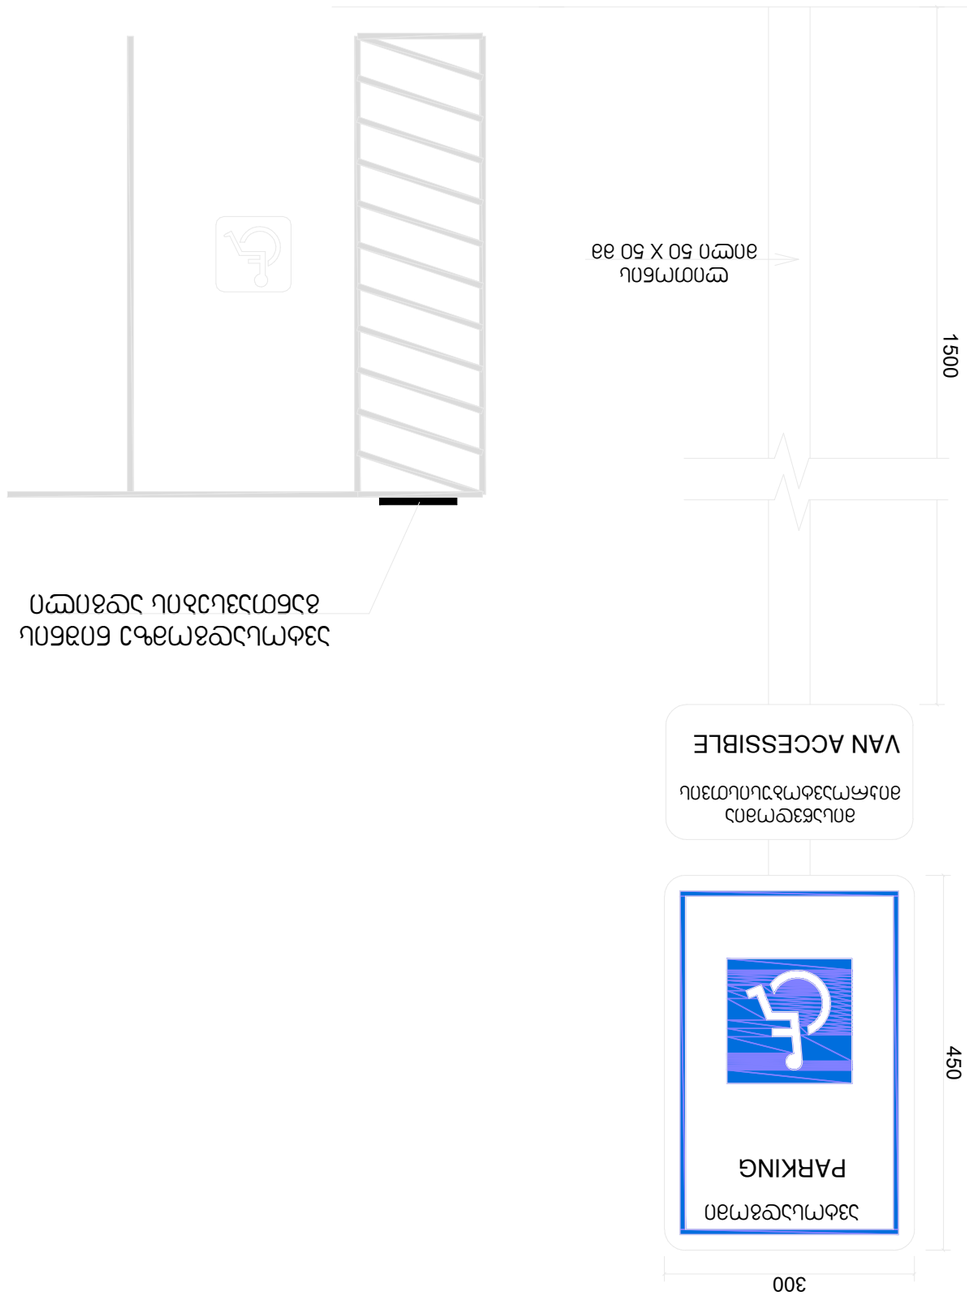





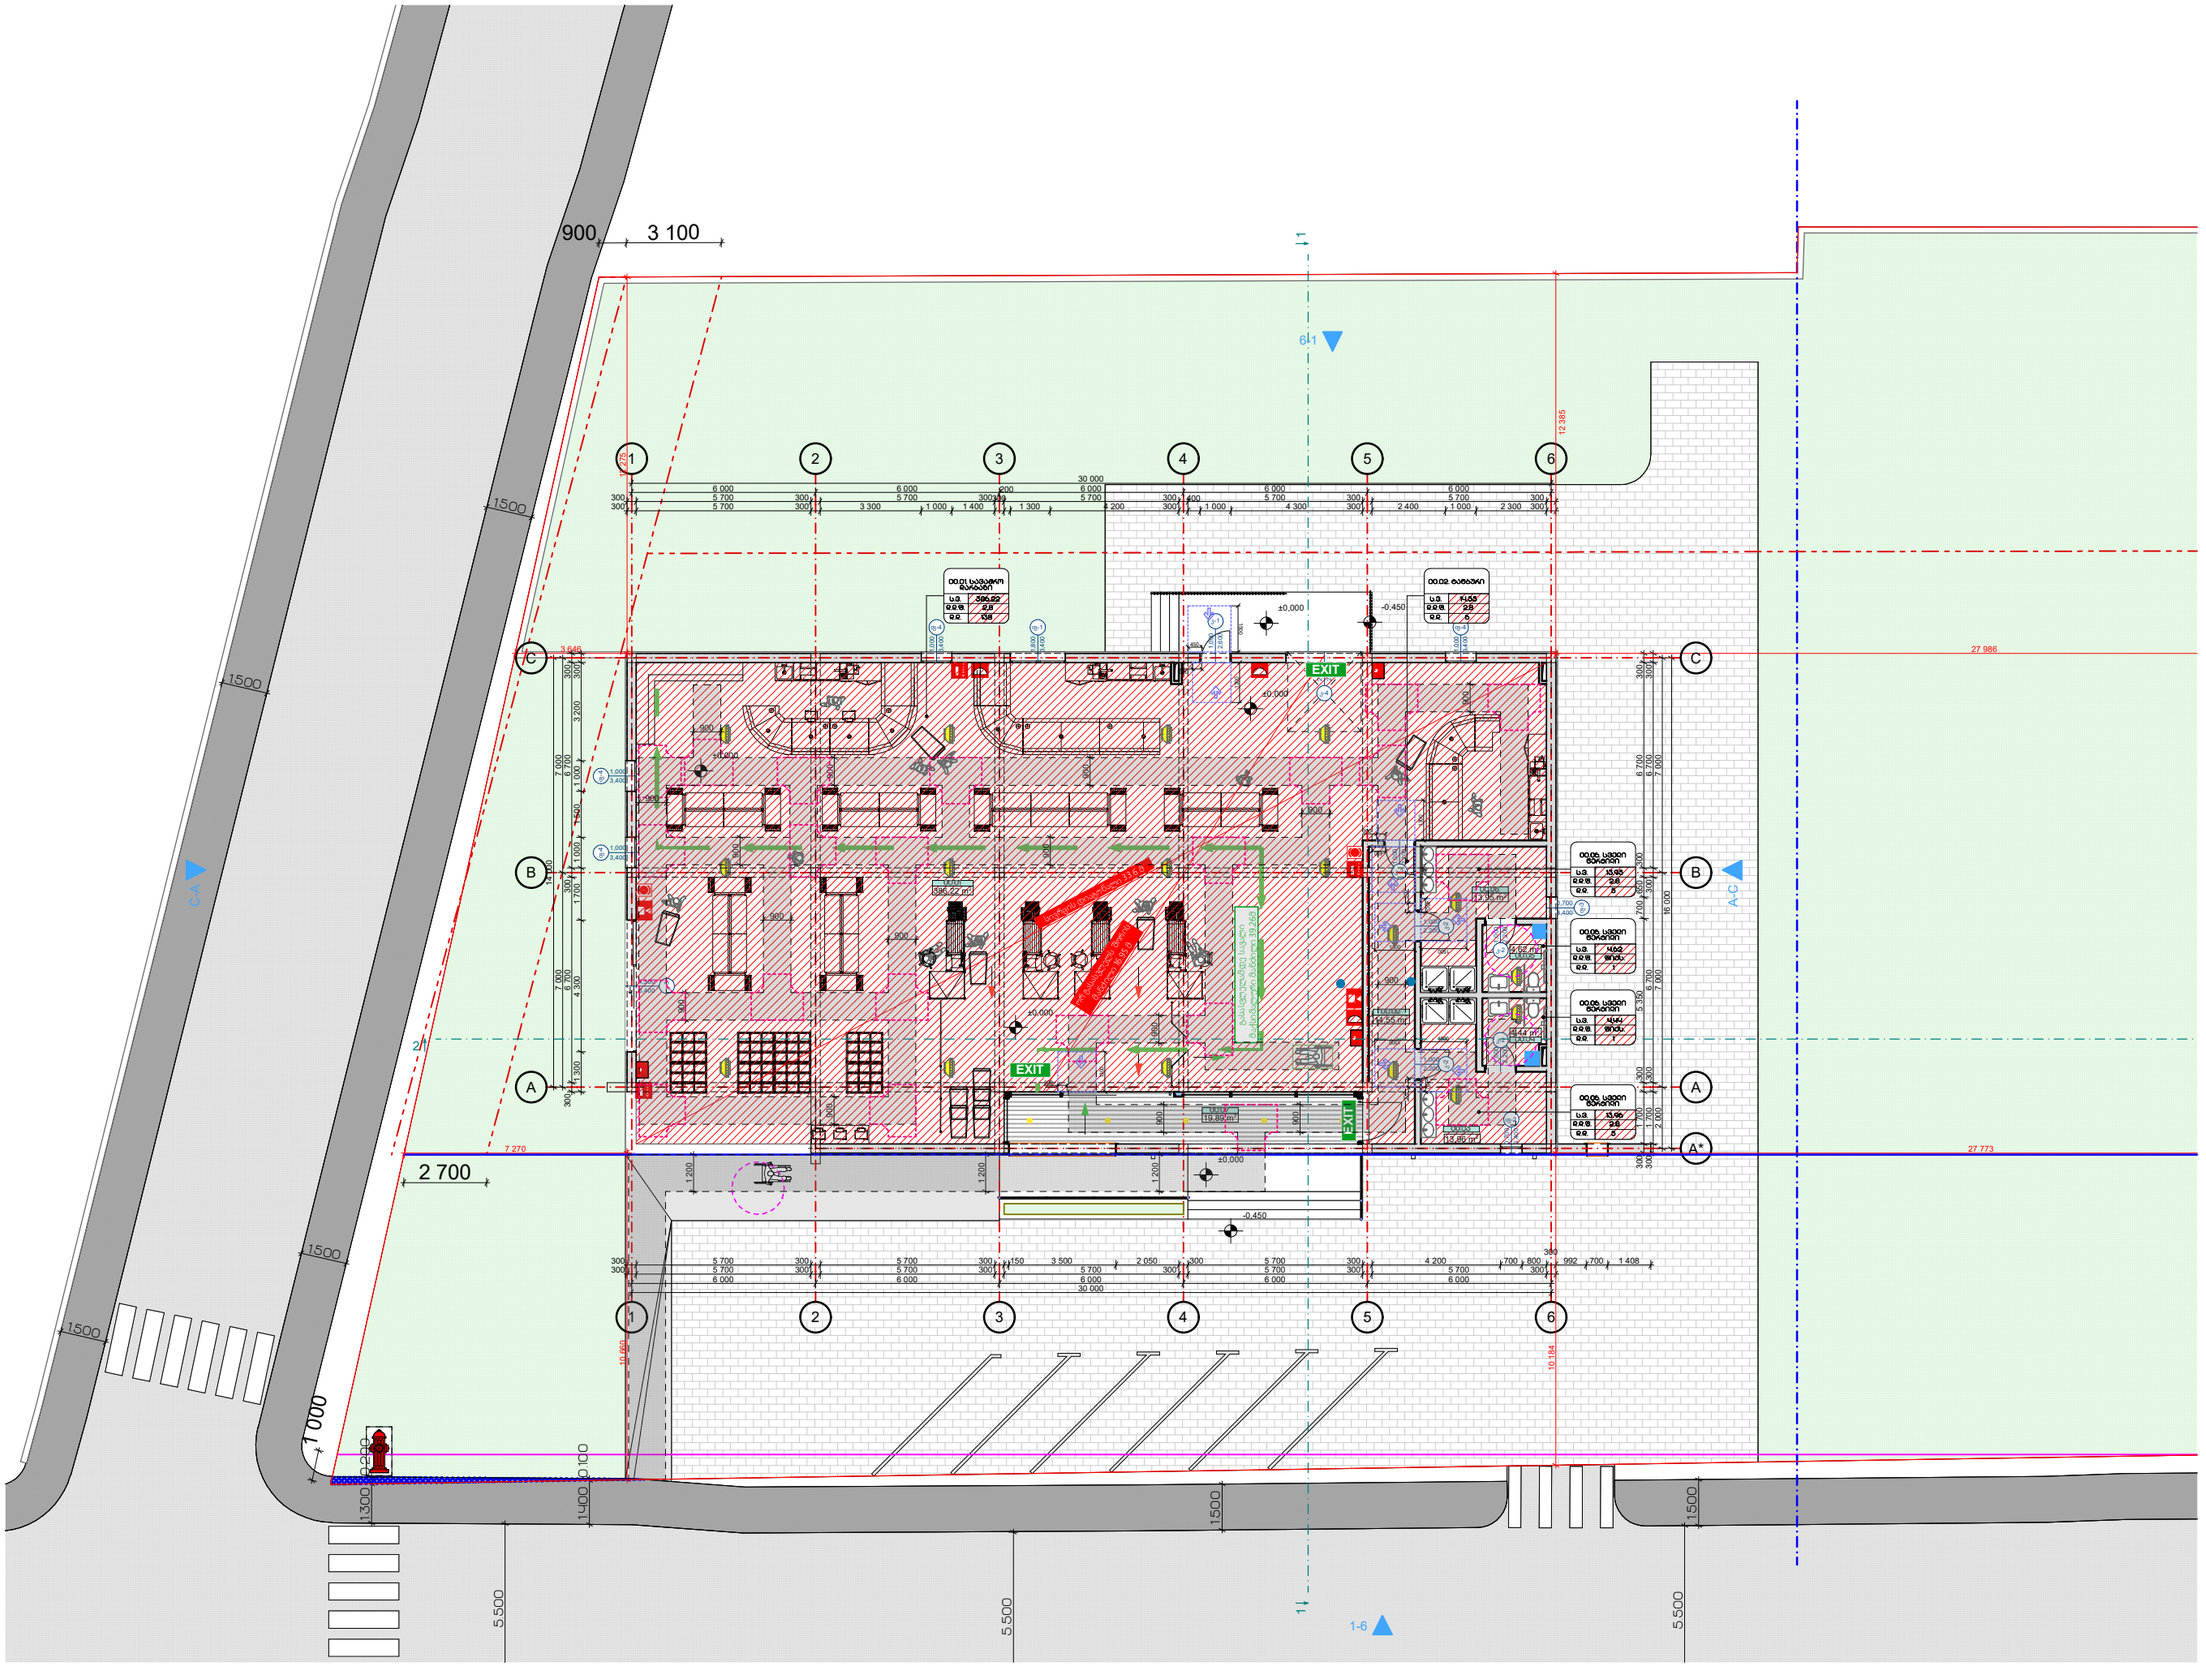

ფორმატი A-3

თბილისი 2026

ნახაზის დასახელება

გეგმა 0,00

ექსპლიკაცია

00.01 საჯარო დარბაზი
პირველი სართული
00.02 ბარბარი
00.03 საველი წერტილი 1
00.04 ტუალეტი 1
00.05 ტუალეტი 2
00.06 საველი წერტილი 2
00.07 ტერასა

პირობითი ნიშნები

საკადასტრო საზღვარი

განაშენიანების რეგულირების ხაზი უკანა ეზოსთვის

± 0.00 ნიშნული აღმნიშვნელი

ღერძის ხაზი

ჭრილის ხაზი

დამკვეთი	ირაკლი ქუთათა
პროექტი	პირველადი მოხმარების საპონლის მაღაზია
მდებარეობა	ქ.თბილისი, სოფელი დიღომი, ბარონ დე ბაის ქუჩა №23 (ს/კ 01.72.14.039.083)
პროექტის ავტორი	გიგი ფიფია
პროექტის ავტორი	გიორგი ივდებაშვილი
შესრულა	გიგი ფიფია
შესრულა	გიორგი ივდებაშვილი

მასშტაბი 1:100

ფურცელი

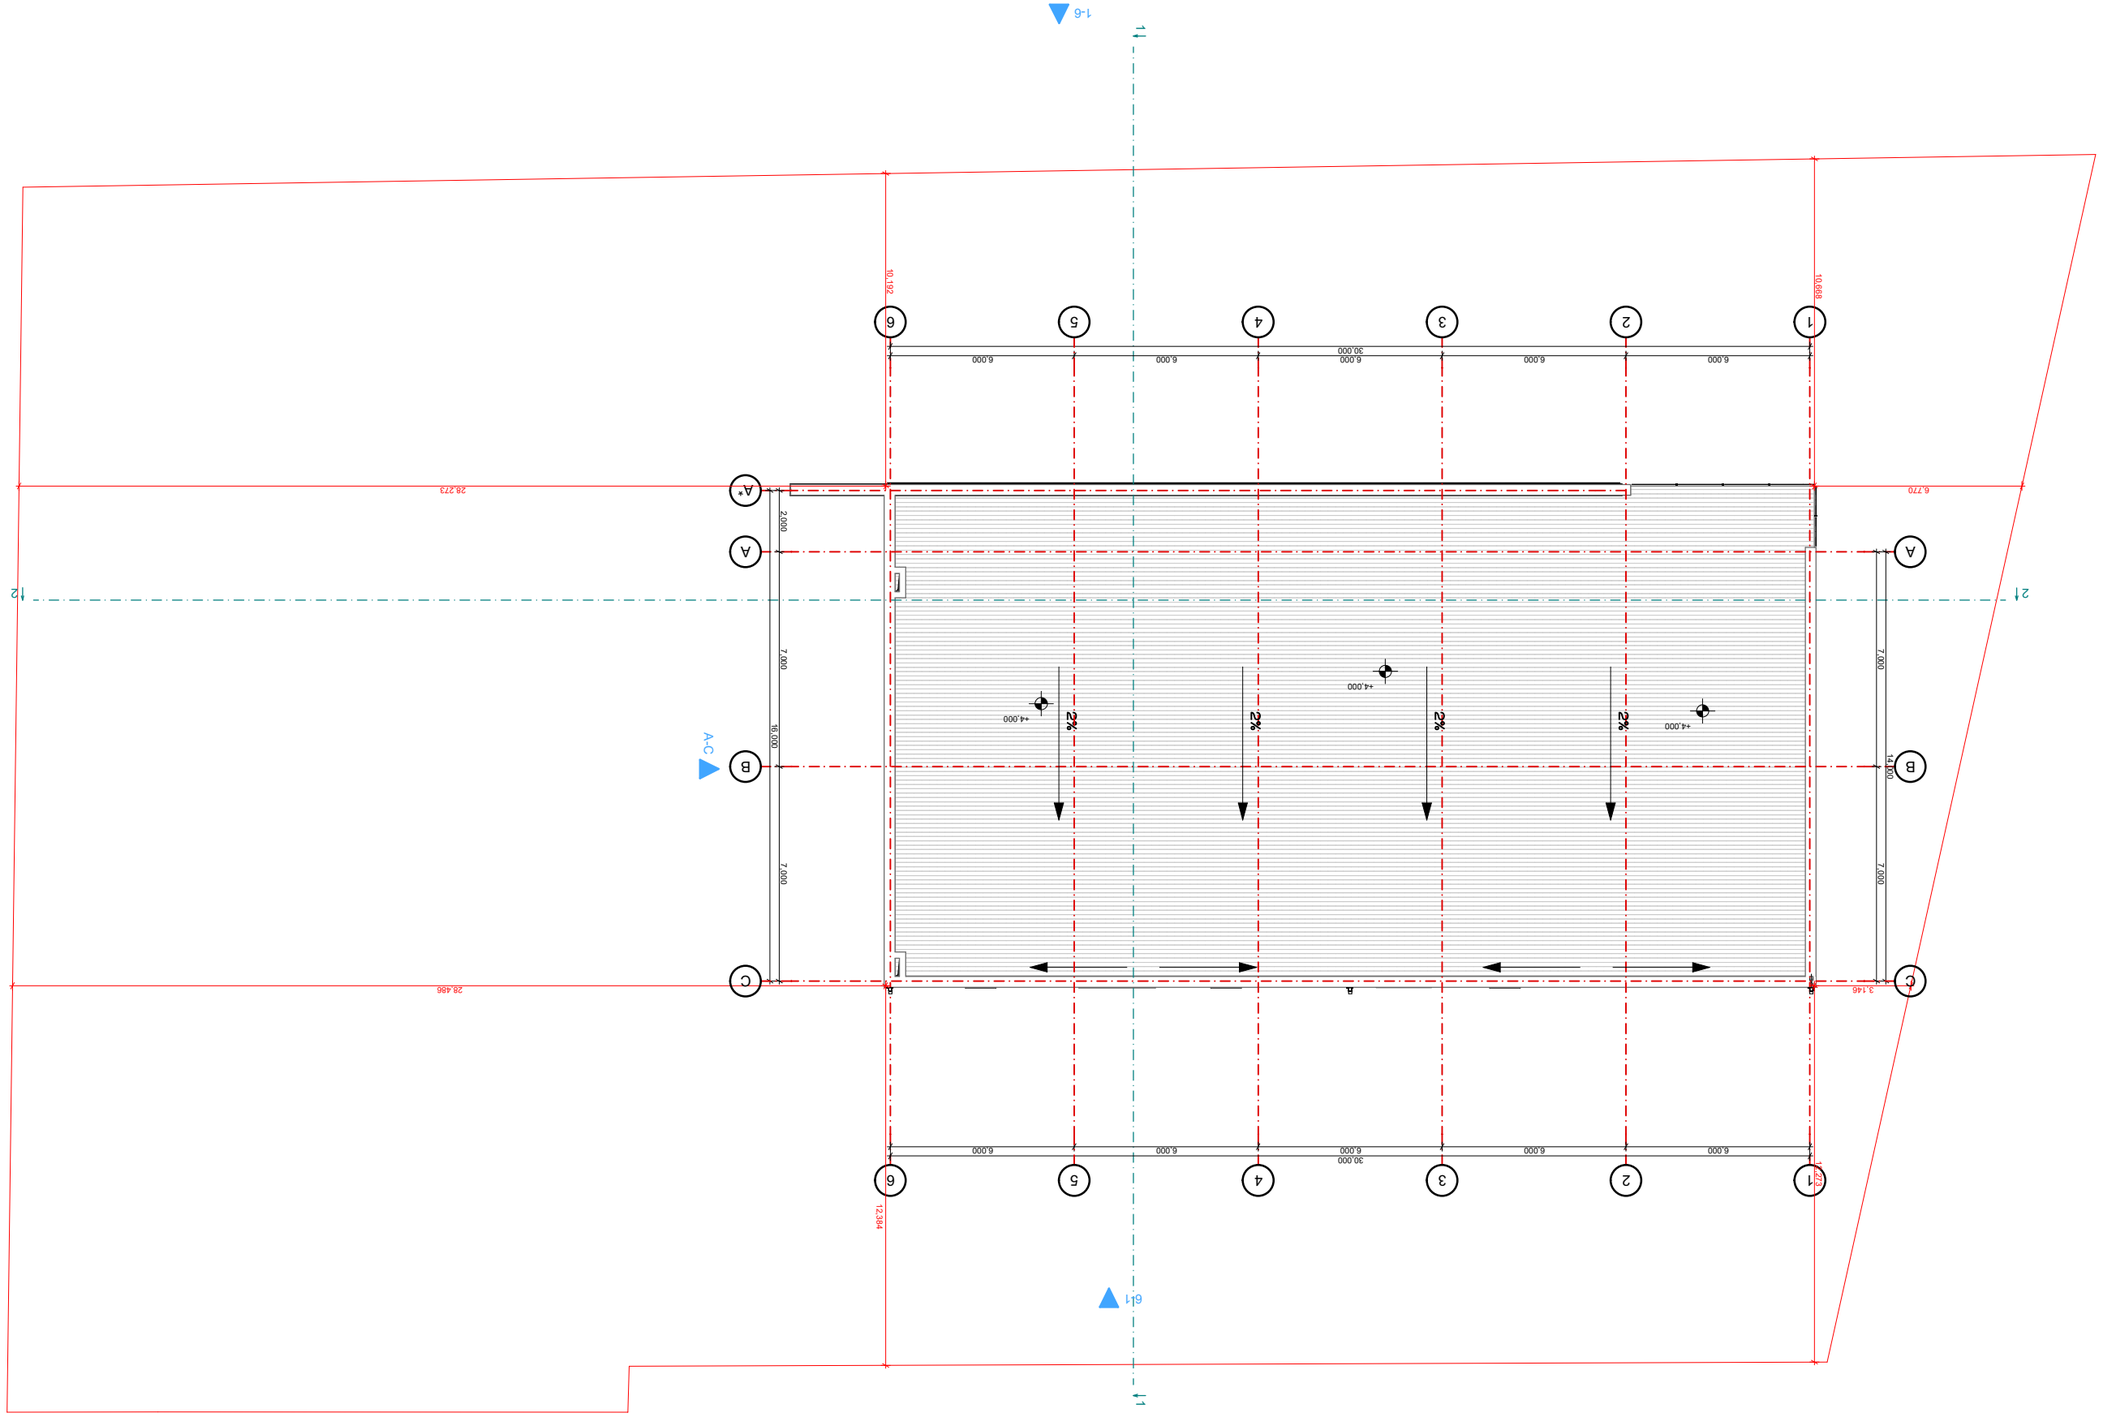

ფერმა ბაზი A-3

მასშტაბი 2026












