
ქ. თბილისი,
მიწის ნაკვეთის საკ. კოდი: 01.81.08.503.016

ტ ო პ ო გ ე ო მ ა

მასშტაბი: 1:500

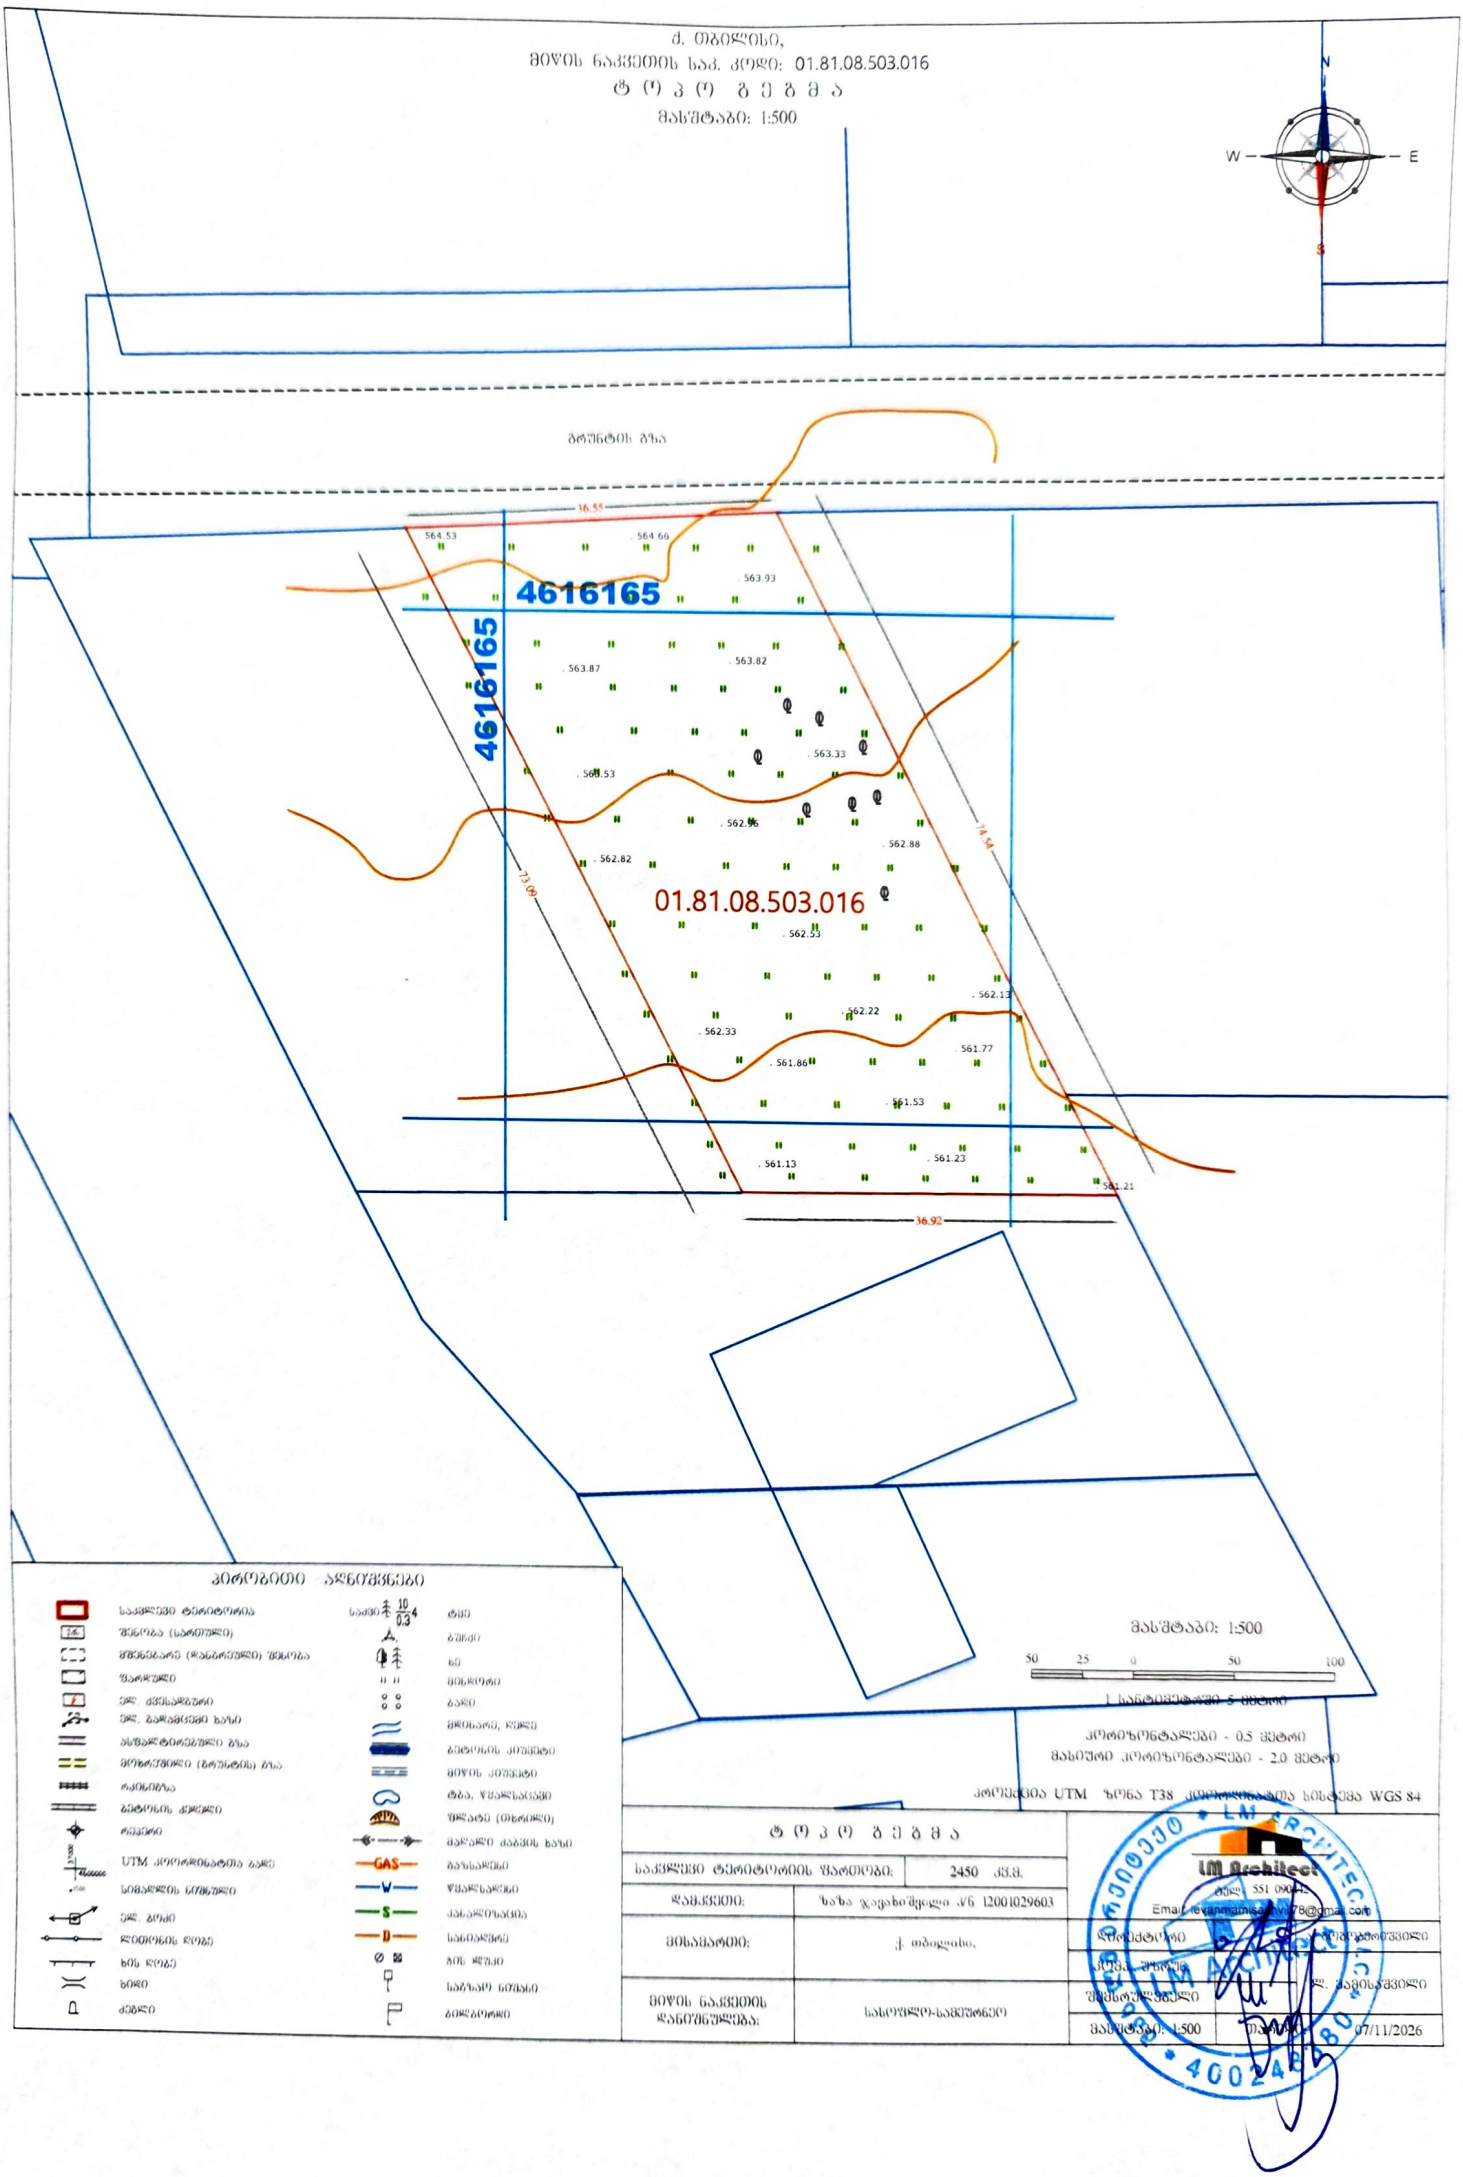

პირობითი აღნიშვნები

საკვლევი ტერიტორია		ტყე	
შენობა (საბოლოდ)		ბუჩქი	
შენობა-ნაგებობის (დანგრევადი) შენობა		ხე	
შენობა		მცენარე	
ელ. ბოძებიანად		ბაღი	
ელ. გამანაწილებელი ხაზი		მდინარე, ღელე	
ასფალტირებული გზა		ბეტონის კიუვეტი	
მიწაყრილი (ბორდიანი) გზა		მიწის კიუვეტი	
რკინიგზა		ტბა, წყალსაცავი	
განპირის ქედი		წყლის (მხარე)	
რელიეფი		მაღალი ძაბვის ხაზი	
UTM კოორდინატის ბადე		გაზსადენი	GAS
სიმაღლის ნიშნული		წყალსადენი	W
ელ. ბოძი		კანალიზაცია	S
ღია ჭრილი		სანიაღვრე	D
ხის ღობე		ბის ჭა	
ხიდი		საბაზო ნიშანი	
ძაბრი		გეოდეზიური	

მასშტაბი: 1:500

50 25 0 50 100

1 სანტიმეტრში 5 მეტრი

კოორდინატებში - 0.5 მეტრი

მასიური კოორდინატებში - 2.0 მეტრი

კოორდინატია UTM ზონა T38 კოორდინატებია სისტემაა WGS 84

ტ ო პ ო გ ე ო მ ა		
საკვლევი ტერიტორიის ფართობი:	2450 კვ.მ.	
დამკვეთი:	ზაზა ჯავახიშვილი პ/ნ 12001029603	
მისამართი:	ქ. თბილისი,	
მიწის ნაკვეთის დანიშნულება:	სასოფლო-სამეურნეო	

LM Architect
ტელ: 551 00042
Email: levanmamiseishvili78@gmail.com
შემსრულებელი: ლ. მამისაშვილი

07/11/2026