

გენგეგმა


481150.0000
4622200.0000
ტროტუარი მოწყობილია ღრუბლიანი ფილებით
პარკინგის ბაღახურჯა მსუბუქი კონსტრუქციით
გამწვანება
კონსოლი
შპანა ეზოს საზღვარი
შპანა ეზოს საზღვარი
შუხეციურ ზონებს შორის საზღვარი
ბაქანია ბასართობი სივრცე
შენობის ბრუნტზე განთავსების კონტური
ტროტუარი
ბიძ. ჩამის განსაზღვრის ადგილი
სკრვიტუტი
ქანდაკება
ქანდაკება
ქანდაკება
ქანდაკება
ქანდაკება
სკრვიტუტი
ქანდაკება
ქანდაკება
ქანდაკება
ქანდაკება
ქანდაკება

ტოპო გეგმა

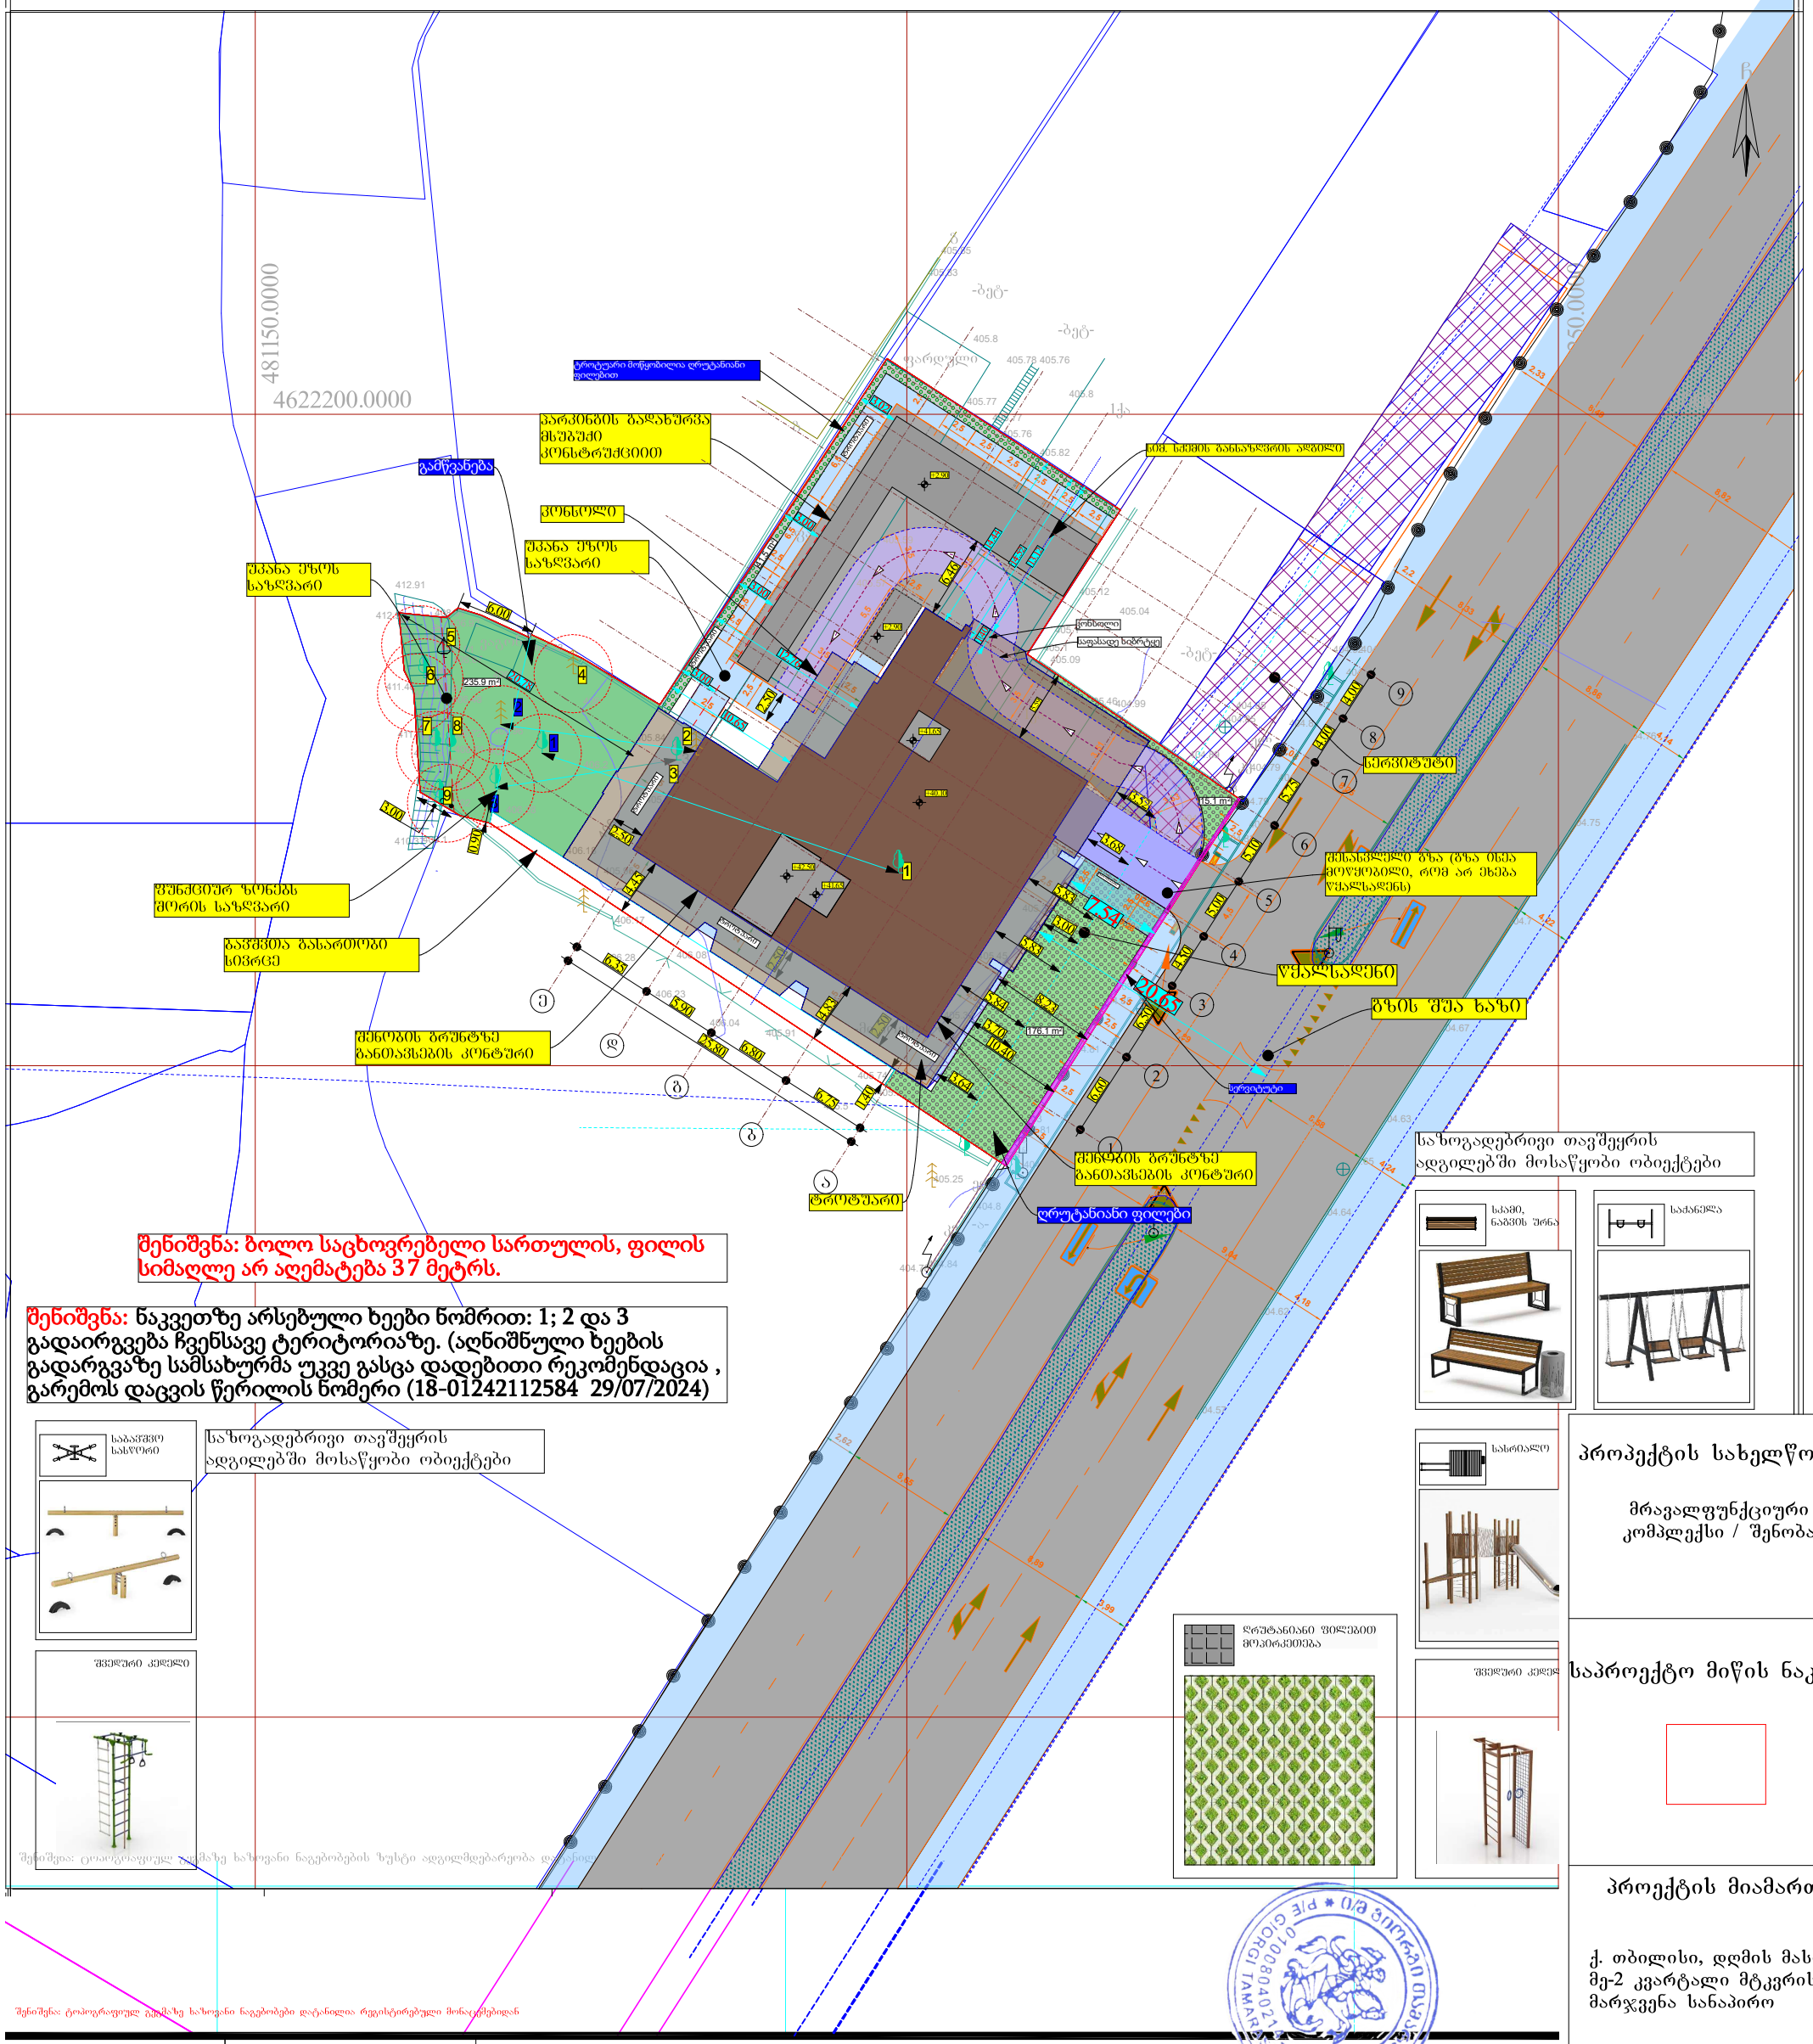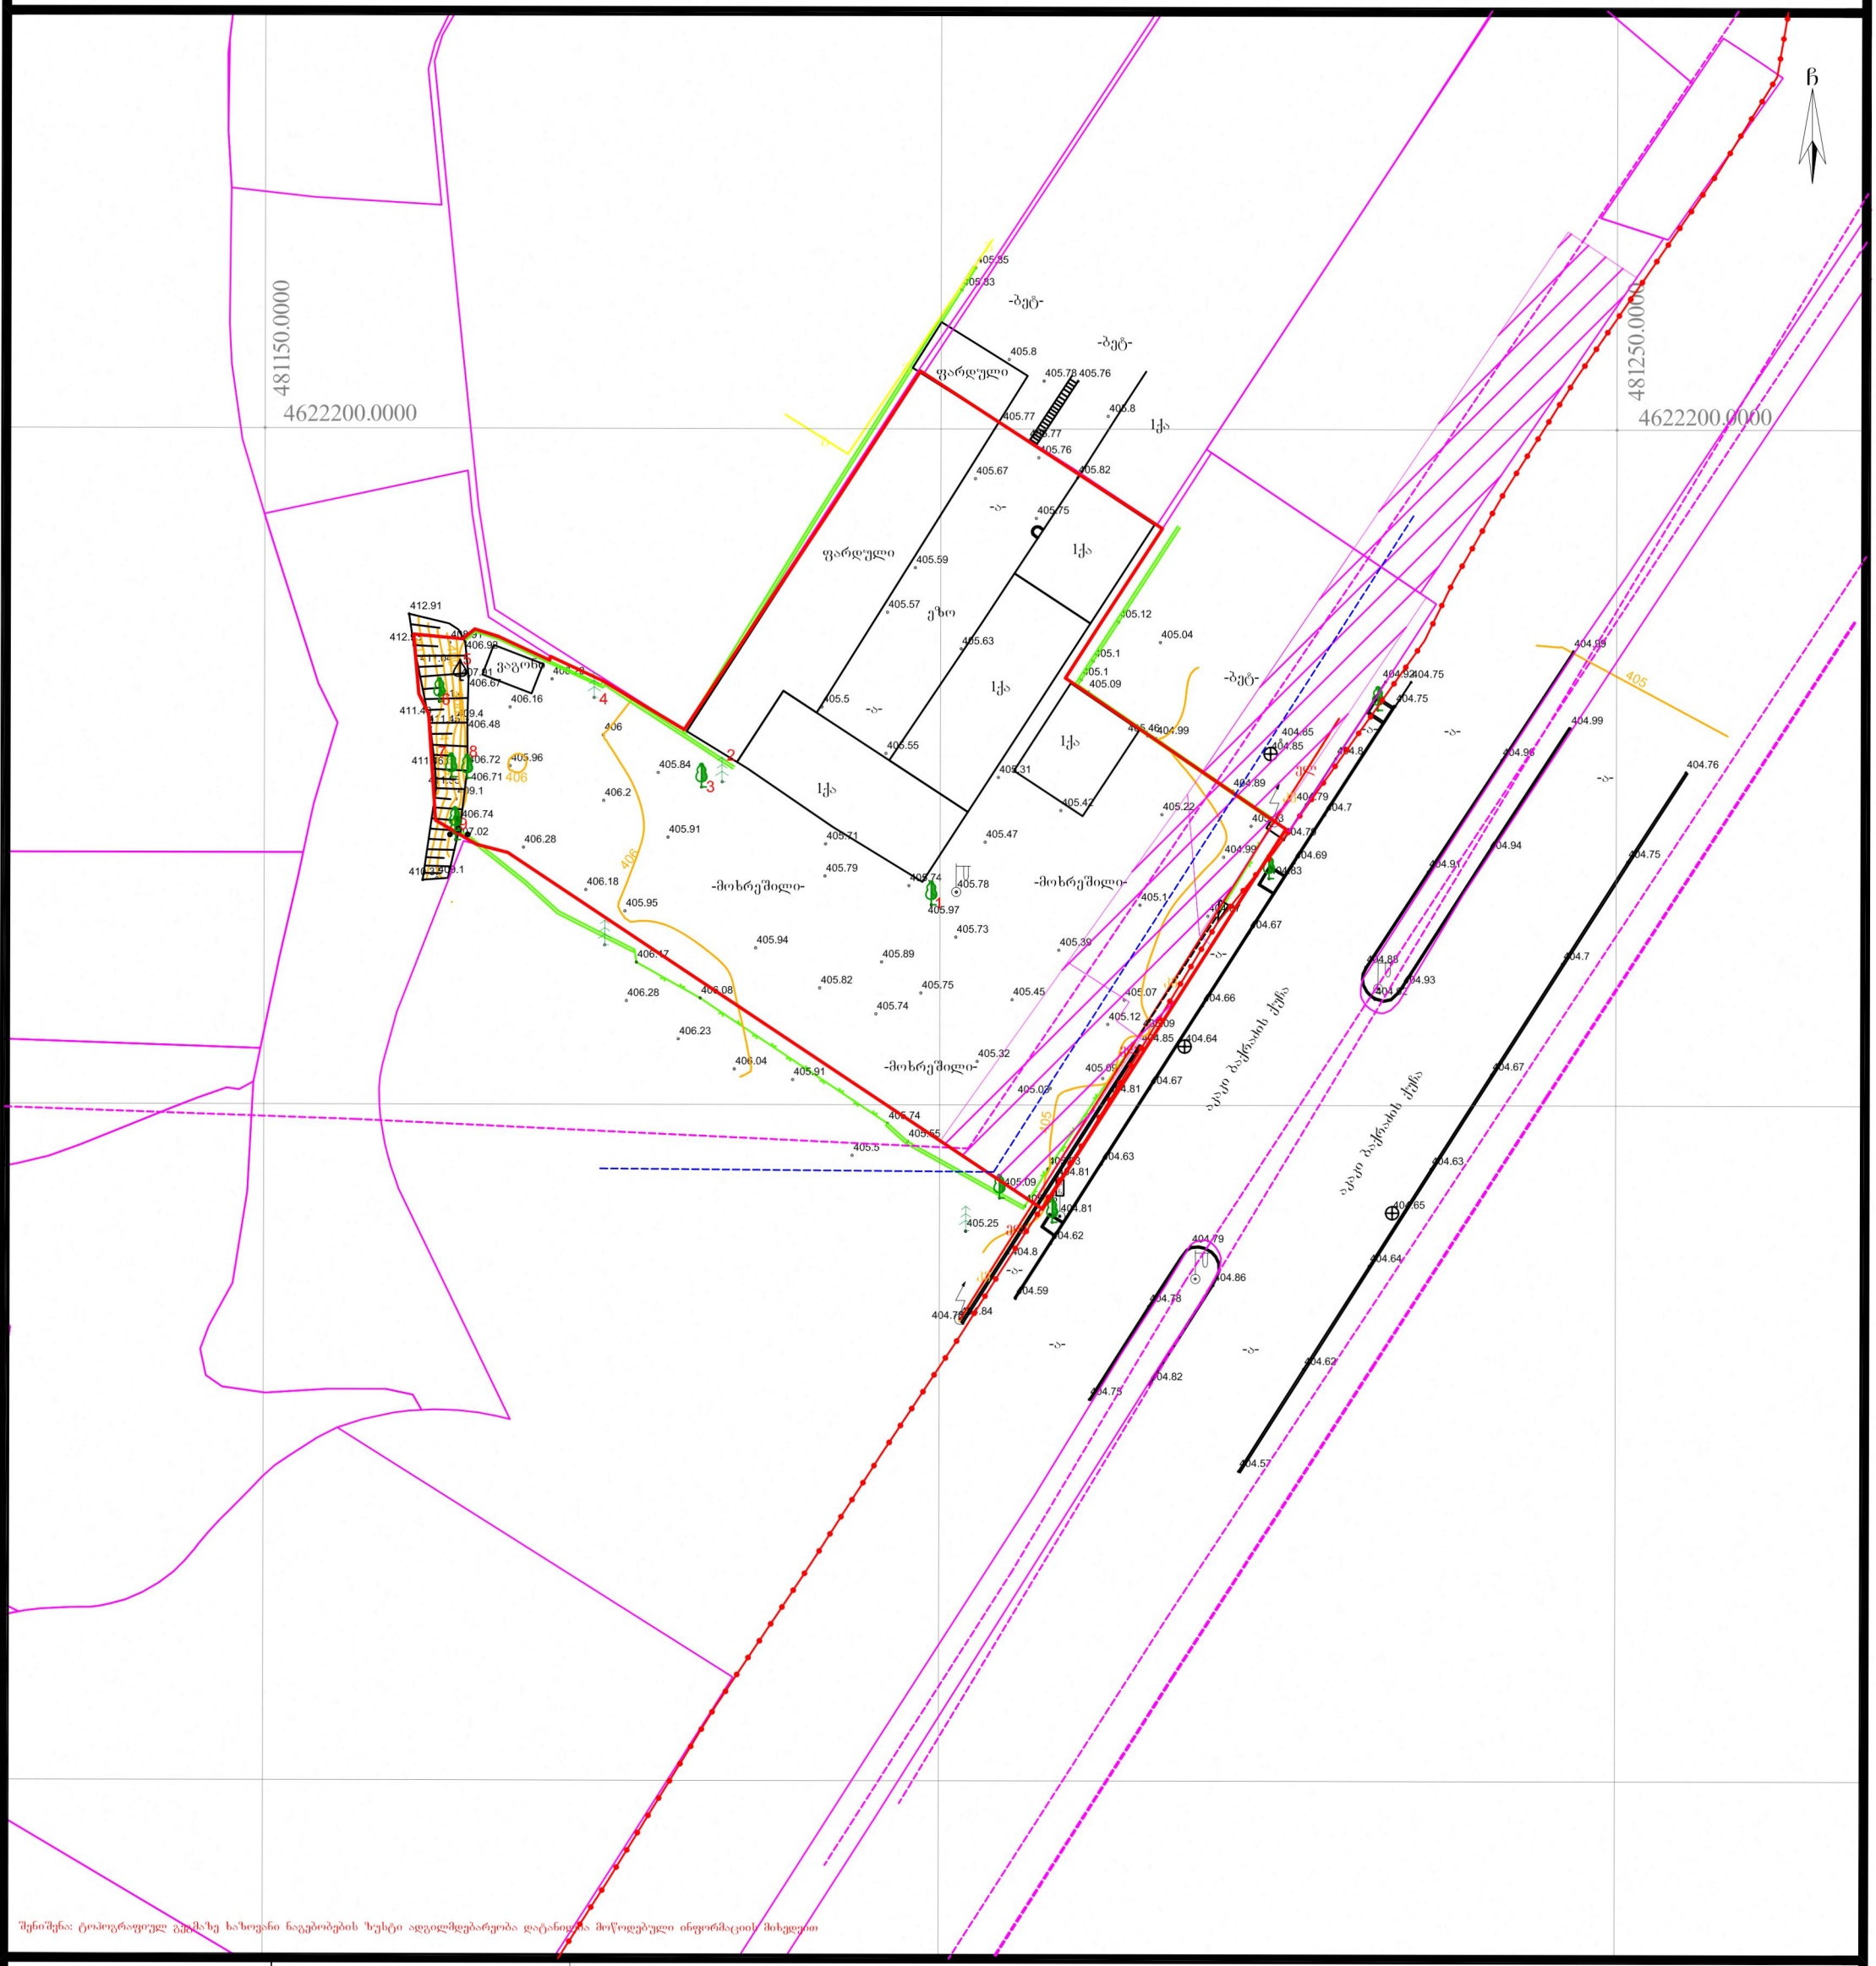

შენიშვნა: ტოპოგრაფიულ გეგმაზე ხაზოვანი ნაგებობების ზუსტი ადგილმდებარეობა დატანილია მოწოდებული ინფორმაციის მიხედვით

პირობითი აღნიშვნები

- ვენახი (ვაზი)
- ჭა, ჰიდრანტი
- სერვიტუტი
- შენობა ნაგებობა
- მაღალი ელ გადამცემი ხაზი
- ელ ხაზი
- გაზი
- საგზაო ნიშანი
- ელ ბოძი
- ტელ. ბოძი შუქნიშანი
- გამხმარი ხე
- ხე ფოთლოვანი
- ხე წიწვოვანი
- ბუჩქები
- ნერგები
- კუნძი
- პალმა
- ონკანი
- ელ.ჯიხური, ტრანსფორმატორი

- ნაკვეთის საზღვარი
- რეგ. ნაკვეთი
- რელიეფი
- ასფალტის გზა
- გრუნტის გზა
- ხის ღობე
- ლითონის ღობე
- ბეტონის ღობე
- 0.4 კვ. კაბელი
- 01.01.834 კოდით რეგისტრირებული მიწის ფაქტობრივი მდებარეობა
- რეგისტრირებული ხაზოვანი ნაგებობა
- ფლატე
- UTM (საერთაშორისო) სისტემის კოორდინატები

ნაკვეთის საკ. კოდი: 01.10.10.025.438

WGS 1984-ის კოორდინატთა სისტემის UTM პროექცია

ნაკვეთების საერთო ფართობი	1909კვ.მ.	ი/მ „გიორგი თამარაშვილი"	
მიწის ნაკ. დანიშნულება	არასასოფლო-სამეურნეო	საიდ.კოდი 01008040214	GiorgiTamarashvili@yahoo.com
მისამართი	ქ.თბილისი, მდ.მტკვრის მარჯვენა სანაპირო, რესტორან „ვენეცია"-სთან, (ნაკვეთი 25/47) ქ.თბილისი, დიღმის მასივი, II კვარტალი მტკვრის მარჯვენა სანაპირო	აზომა	გ.თამარაშვილი
		დახაზა	გ.თამარაშვილი
07.08.2025 წ.	მ. 1:500	დაინტერესებული პირი	ვახტანგ ჩიხრაძე