განმარტებითი ბარათი

წარმოდგენილი პროექტი მიზნად ისახავს, არსებული გაზგასამართი სადგურის რეკონსტრუქციას, ს/კ 01.10.11.004.020-ში.

დოკუმენტაციაში წარმოდგენილია არსებული და საპროექტო 0,00 ნიშნულის გეგმები, სადაც კორექტირებით გათვალისწინებულია შემდეგი ცვლილებები:

1. #1საკომპრექსორო შენობა-ნაგებობა დაიშლება და ჩაიდგმება განახლებული #4 შენობა-ნაგებობის ნაცვლად.
2. საოპერატორო-საოფისე შენობა დაიშლება და მოეწყობა ბენზინის სარეზერვუარო პარკი.
3. სატრანსფორმატორო ნაგებობა გაუქმდება ადგილიდან და ელ ენერგიის მიწოდება მოხდება ქალაქის ქსელით.
4. გაზგასამართი 4 სვეტიდან 2 დაკორექტირდება ბენზინგასამართ სვეტად, ხოლო 2 დარჩება თხევადი და ბუნებრივი გაზის სვეტებად.
5. საოპერატორო-საოფისე შენობა განთავსდება ნაკვეთის ჩრდილოეთ ნაწილში.
6. ნაკვეთის აღმოსავლეთ ნაწილში მოეწყობა (#8)-LPG მიწისქვეშა ორკედლიანი რეზერვუარი 7,6 კუბ.მ.
7. ნაკვეთზე მოძრაობა შესვლა-გამოსვლა რჩება უცვლელად.

აქვე გაცნობებთ, რომ აღნიშნული ცვლილებები გამოიწვია GWP -ის შეზღუდვის არეალის განსაზღვრამ.

ასევე განგიმარტავთ, რომ ტოპოზე დატანილი დამხმარე შენობა-ნაგებობები, რომელთან არ გააჩნიათ ნუმერაცია ესენია გარე სველი წერტილი და მოსაცდელი ფარდული, მოხდება მათი დემონტაჟი.

საპროექტო გენ.გეგმაზე მითითებულია ექსპლიკაციები , დაშორებები და განმარტებები .

ნორმები, რომლითაც ტექნოლოგიური ნაწილი მომზადდა აკმაყოფილებს საქართველოში მოქმედი რეგულაციის მოთხოვნებს.

გამოყენებული ნორმებია:NFPA-30,NFPA-30A,NFPA-52, NFPA-58 da NFPA-70, ასევე ტექნიკური რეგლამენტი მე-60

არსებული გეგმა
მ 1:500

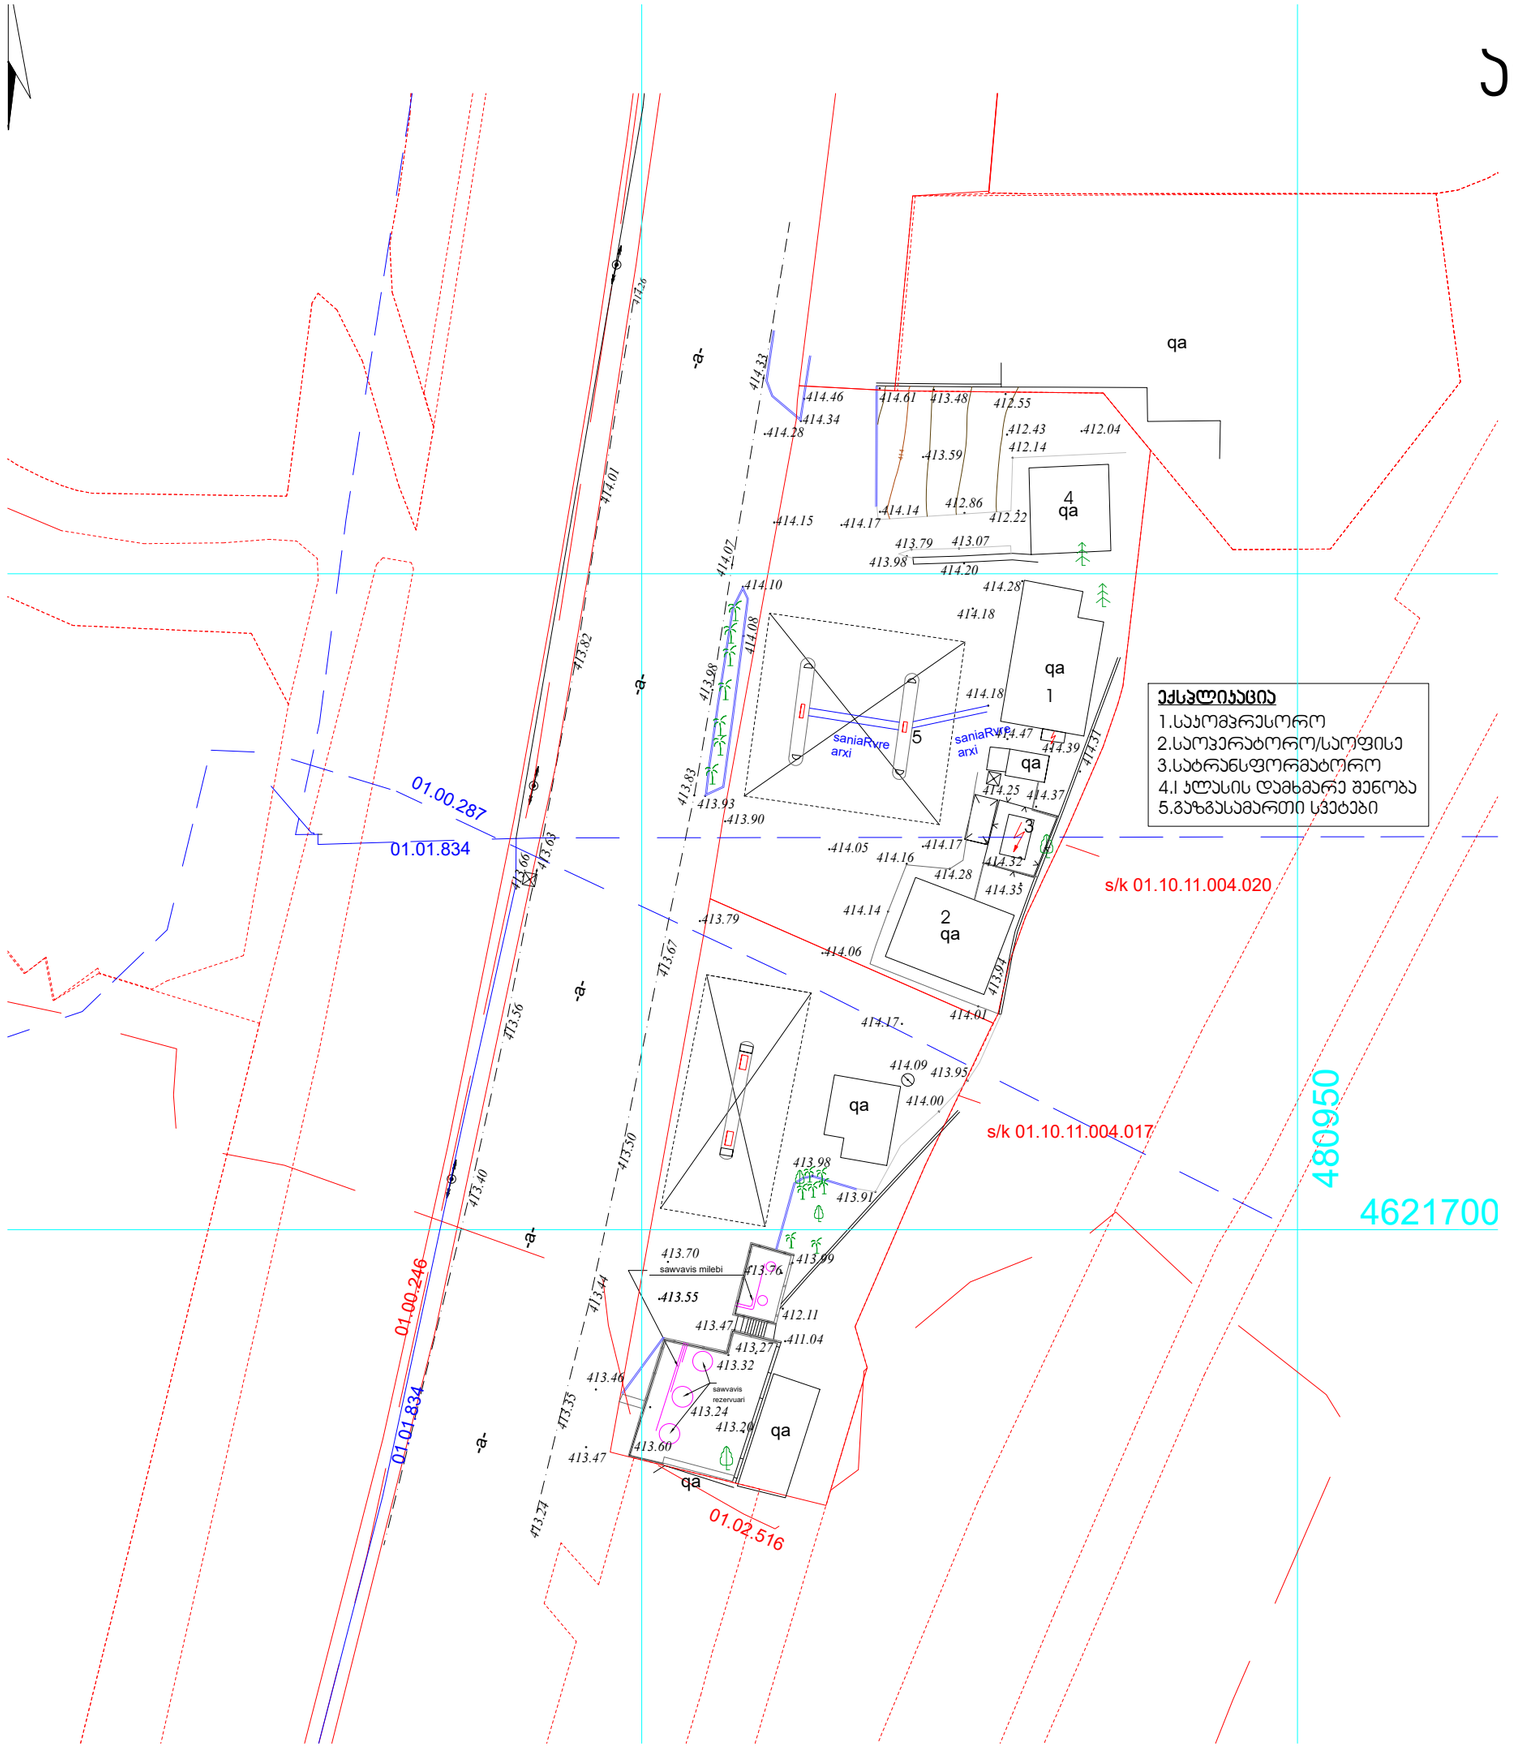

სიტუაციური გეგმა

საქართველო

ქალაქი თბილისი, მარშალ გელოვანის გამზირი, არასასოფლო-სამეურნეო დანიშნულების მიწის ნაკვეთის

ტოპოგრაფიული გეგმა

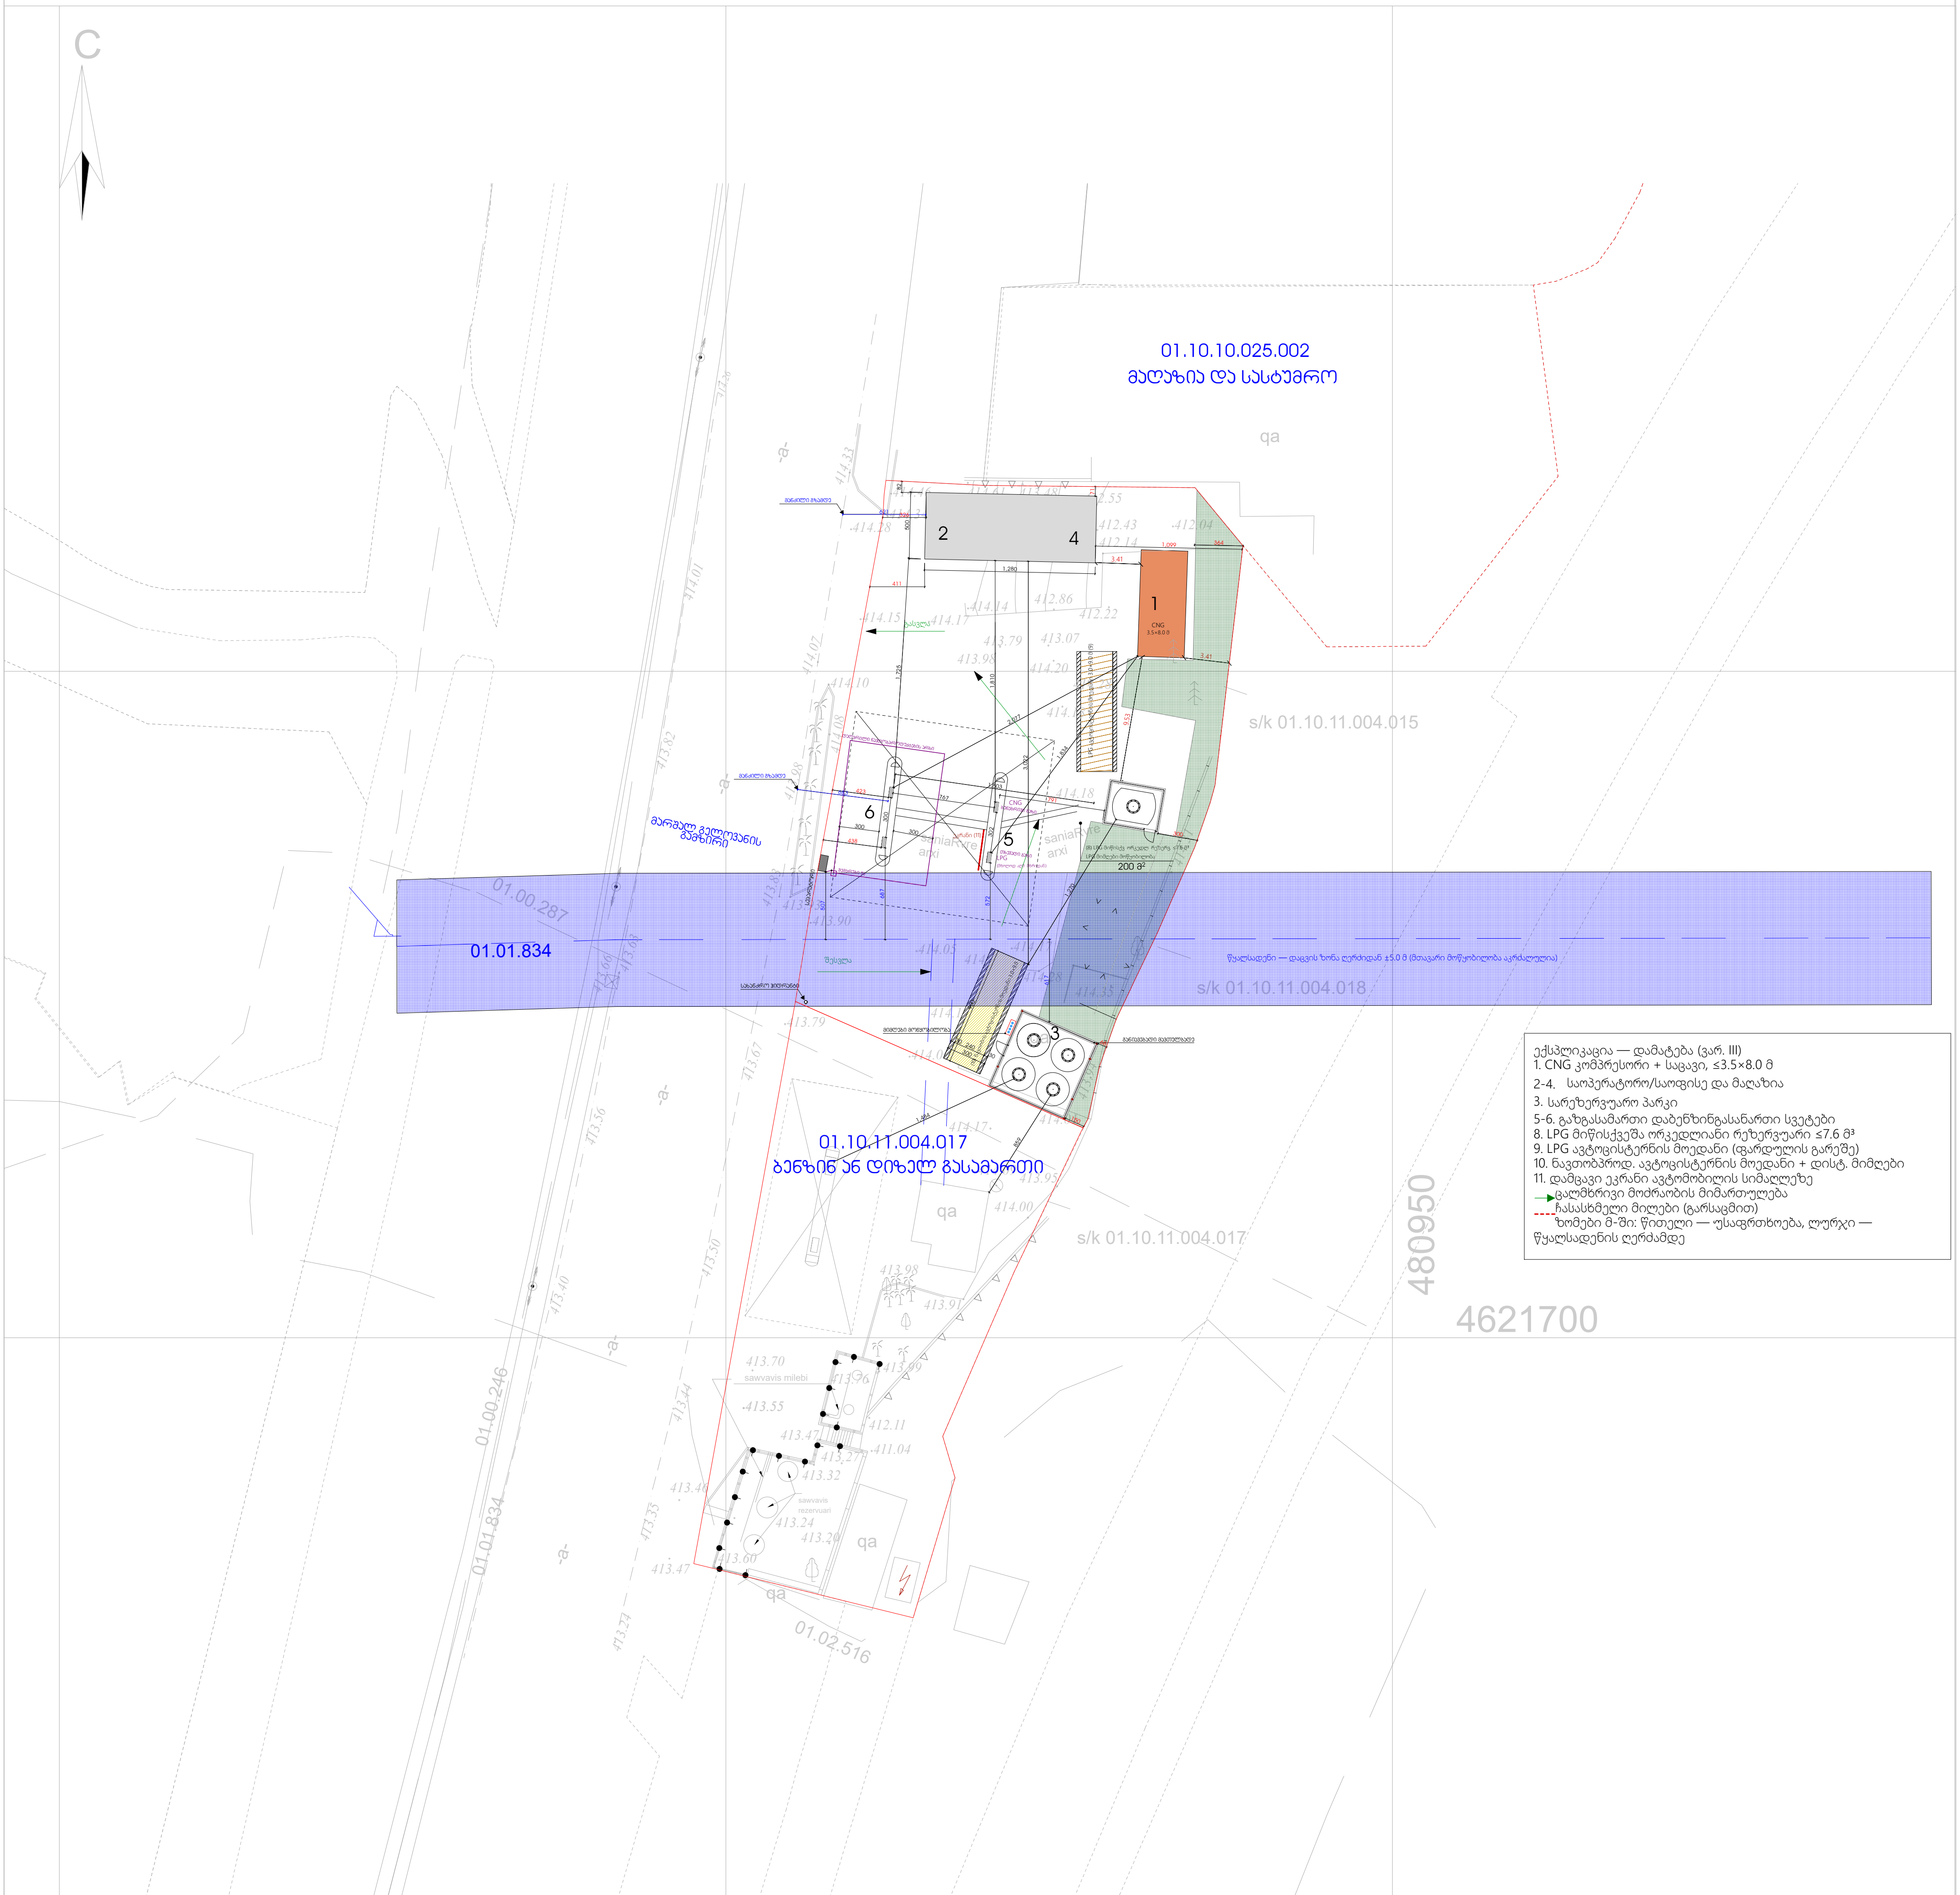

ექსპლიკაცია — დამატება (ვარ. III)
1. CNG კომპრესორი + საცავი, ≤3.5×8.0 მ
2-4. საოპერატორო/საოფისე და მაღაზია
3. სარეზერვუარო პარკი
5-6. გაზგასამართი დაბენზინგასანართი სვეტები
8. LPG მიწისქვეშა ორკედლიანი რეზერვუარი ≤7.6 მ³
9. LPG ავტოცისტერნის მოედანი (ფარდულის გარეშე)
10. ნავთობპროდ. ავტოცისტერნის მოედანი + დისტ. მიმღები
11. დამცავი ეკრანი ავტომობილის სიმაღლეზე

ცალმხრივი მოძრაობის მიმართულება
ჩასასხმელი მილები (გარსაცმით)
ზომები მ-ში: წითელი — უსაფრთხოება, ლურჯი — წყალსადენის ღერძამდე

პირობითი აღნიშვნები

WGS 1984 -ის კოორდინატთა სისტემის UTM პროექცია

qs საცხ. შენობა
qa არასაცხ. შენობა
ფარდული
მშენებარე/დანგრ. შენობა
აუზი
ხეები
ვაზი
ბუჩქი
ჭაობის მცენარე, ლერწამი
ხის ღობე
სეტკის ღობე
ქვის კედელი
საყრდენი კედელი
ფლატე
რკინიგზა
სამეთვალყურეო ჭები
ონკანი
ანძა, ანტენა
ბოძები
გარე განათება
rez. რეზერვუარი
თხრილი
tr. ტრანსფორმატორი, ელ. ქვესადგური
ქვის ღობე
ღობე ბეტონის ბოძებზე
ლითონის ღობე
ქარსაცავი ზოლი
მილი
ელ. გადამცემი ხაზი
w წყალგაყვანილობა
g გაზი
k კანალიზაცია
san სანიაღვრე
კავშირგაბმულობა
ელ. ქსელები
ელ. ქსელები

შენიშვნა: მიწის სამუშაოების შესრულება უნდა შეთანხმდეს შესაბამის სამსახურებთან

ქ. თბილისი, ბროსეს ქ. №4
5(55)663250 5(99)974595
ar@architecture.ge

დირექტორი:	გ. ჯანიაშვილი
აზომა:	მ. ბოლქვაძე
დახაზა:	მ. ბოლქვაძე
დამკვეთი:	

მასშტაბი: 1:500

20.08.2024წ.