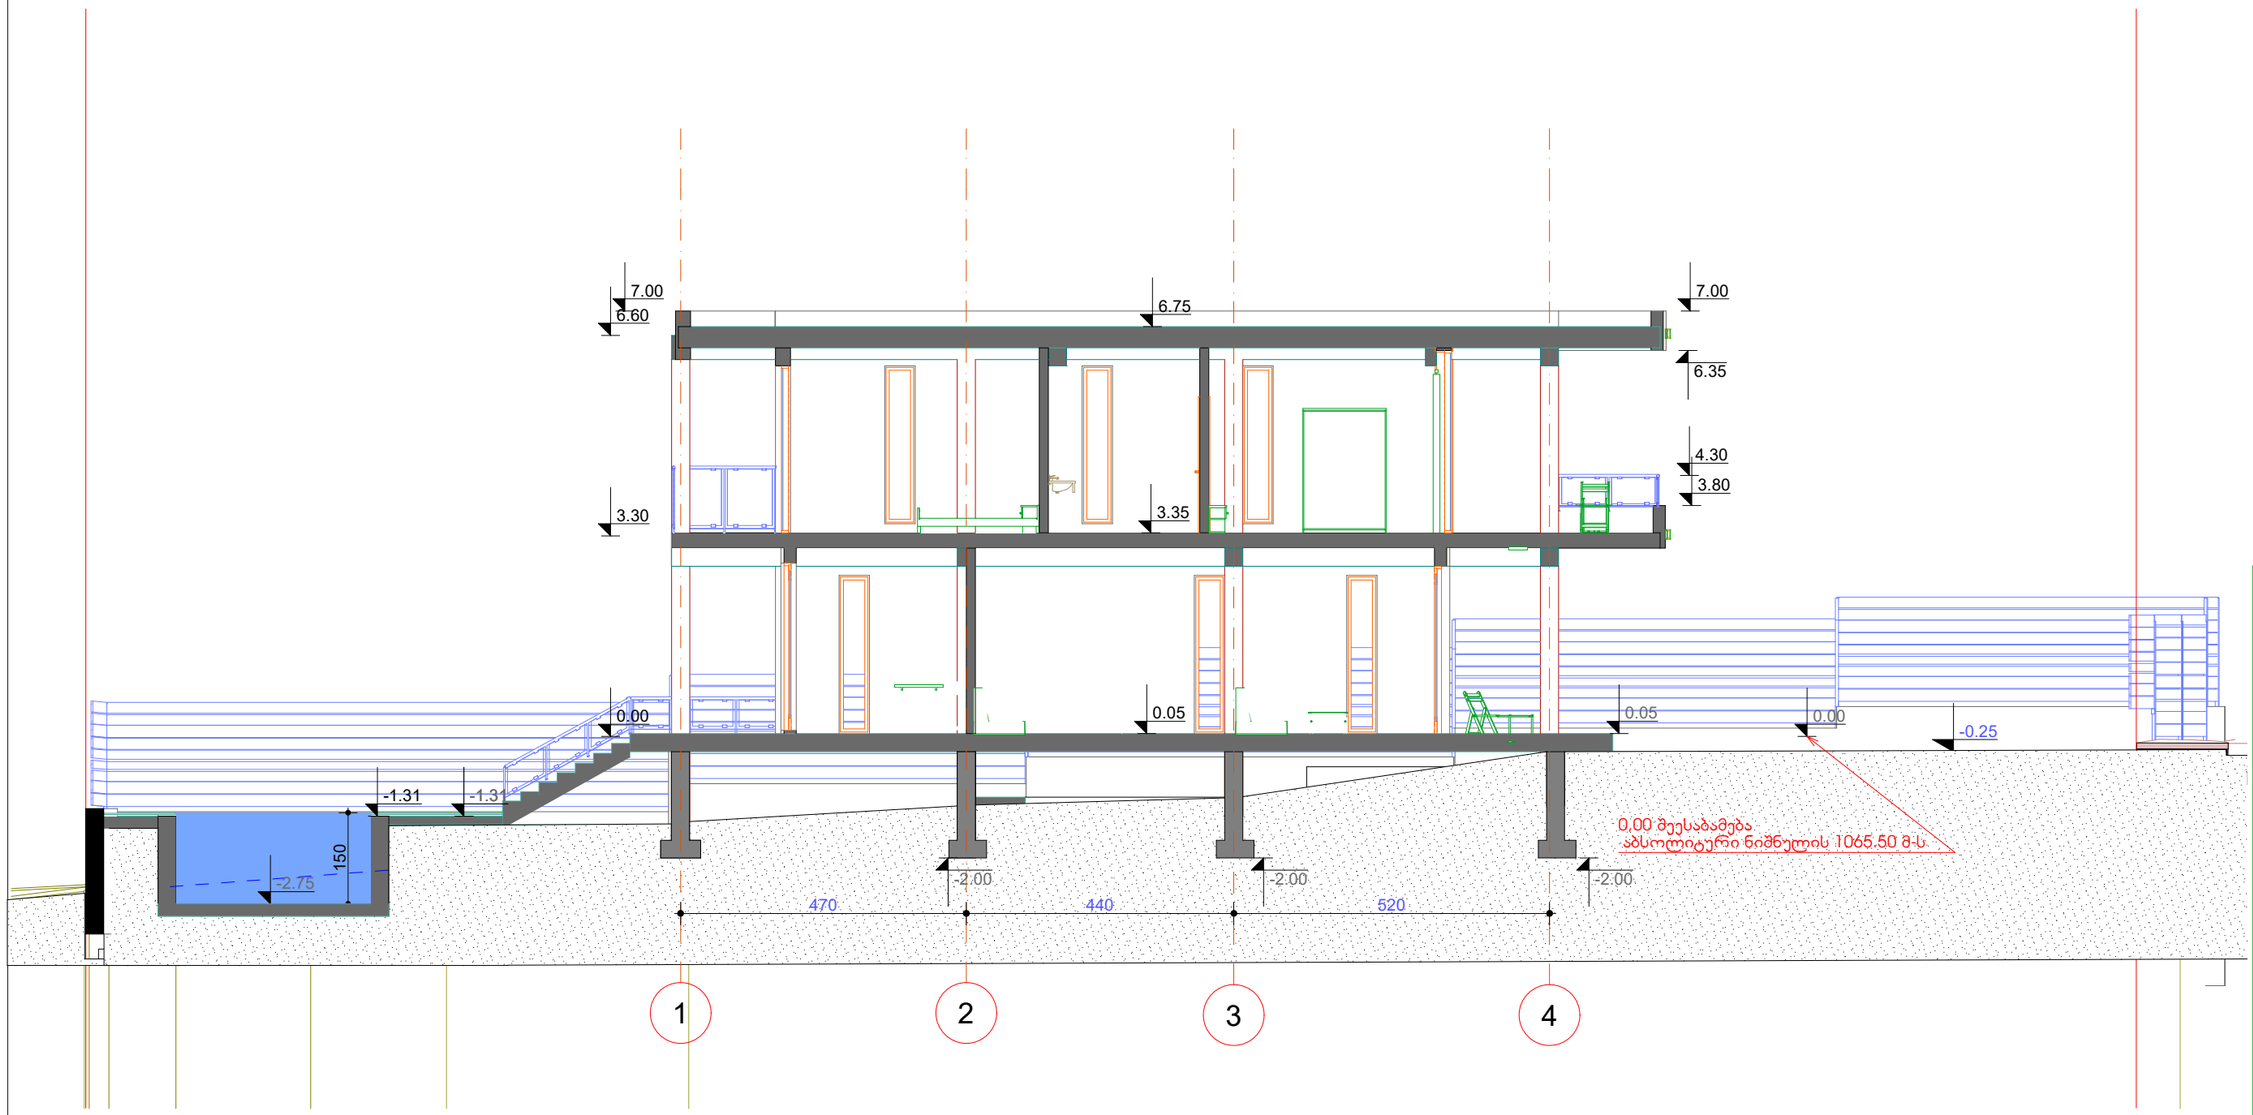

არქიტექტურული გეგმა

ობიექტი


მისამართი

ქ.თბილისი , სოფ.ნავაისი 01.81.02.226.395

არქიტექტორი

ქ. მოდრეკილაძე

კონსტრუქტორი

ექსპლიკაცია

ა ა სტრუქტურული ღერძი

+0.00 ნიშნული

ბლოკის კედელი

ბეტონის კედელი

საყრდენი კოლონა

კარის ღიობმედეგობა

განამუნიანების ფართი ქ1	მ²
სართულის განამუნიანების ფართი ქ2	მ²
განამუნიანების ფართი ქ2	მ²

შენიშვნები

1. პროექტი შეღებილია
2. ნახაზი მომზადებული მისაწყობობის სტანდარტების მიხედვით.

3. ზომები მოცემულია სანტიმეტრებში.

3. 0.00 შეესაბამება აბსოლიტური ნიშნულის

დამკვეთი

ლევან ცისკვაძე პ/ნ : : 19001017543

ნახაზი

ჭრილი 3-1

ფურცლის ზომა

A3

მასშტაბი

1:100

ფურცლის ნომერი

თბილისი 2025 წ.

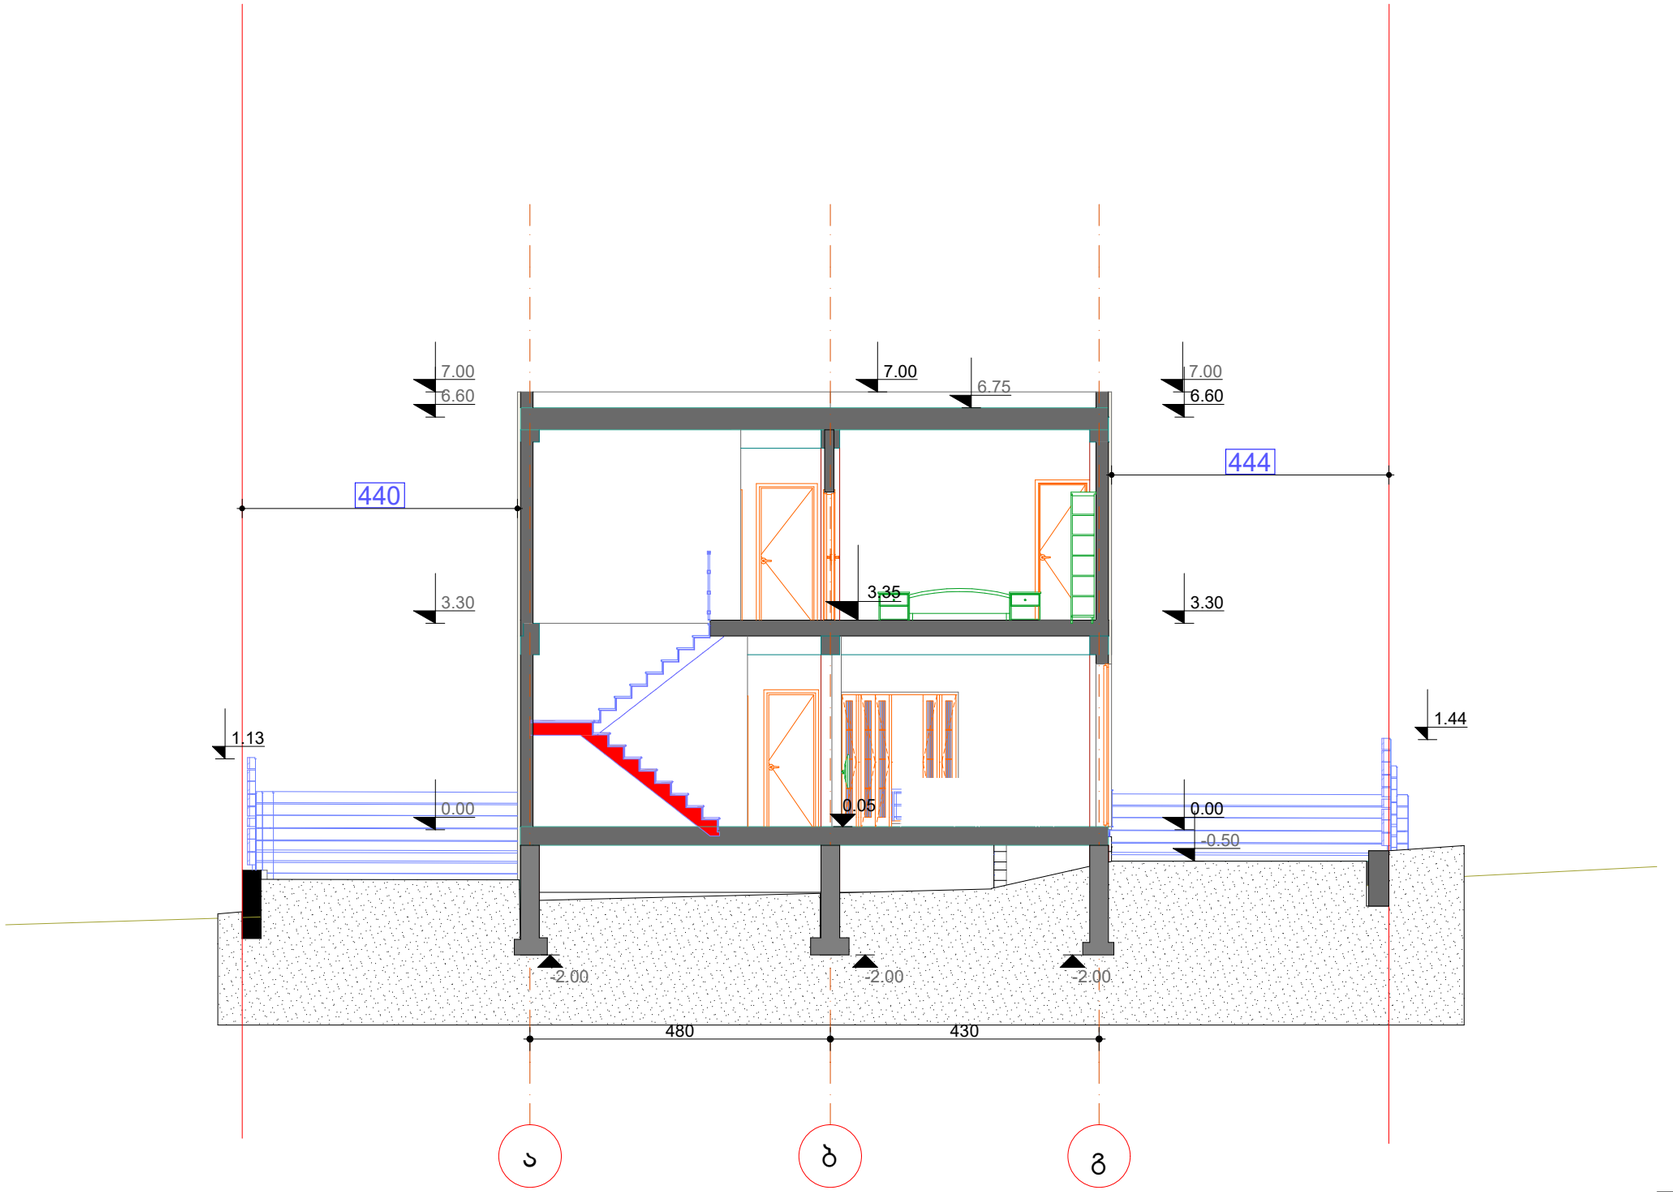

Разрез (2)

1:100

არქიტექტურული გეგმა

ობიექტი

ვრიუკინდი ინდივიდუალური სახლის პროექტი

მისამართი

ქ.თბილისი , სოფ.ნაძალადევი
01.81.02.226.395

არქიტექტორი

ქ. მოდრეკილაძე

კონსტრუქტორი

ექსპლიკაცია

ა ა სტრუქტურული ღერძი

+0.00 ნიშნული

ბლოკის კედელი

ბეტონის კედელი

საყრდენი კოლონა

ჯარის ცვლილებადგომა

განამშენიანების ფართი ქ1	მ²
სართულის განამშენიანების ფართი ქ2	მ²
განამშენიანების ფართი ქ2	მ²

შენიშვნები

1. პროექტი შედგენილია
2. ნახაზი მომზადებული მისაწვდომობის სტანდარტების მიხედვით.

3. ზომები მოცემულია სანტიმეტრებში.

3. 0.00 შეესაბამება აბსოლიტური ნიშნულის

დაშვებით

ლევან ცაბაძაძე პნ : : 19001017543

ნახაზი

ჭრილი 3-1

ფურცლის ზომა

A3

მასშტაბი

1:100

ფურცლის ნომერი

თბილისი 2025 წ.

კონსტრუქციული ელემენტის ვიზუალიზაცია

კედელი. დეკორატიული ლესვა

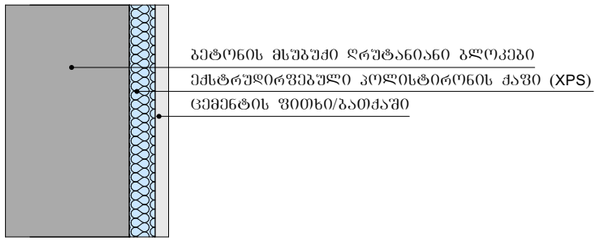

ექსპლიკაცია

1. მსუბუქი ბეტონის დრუტანიანი ბლოკები 20 სმ
2. ექსტრუდირებული პოლისტიროლის ქაფი (XPS) 5 სმ
3. ცემენტის ფითხი/ბათქაში 3 სმ

კედელი. აბურით მოპირკეთება

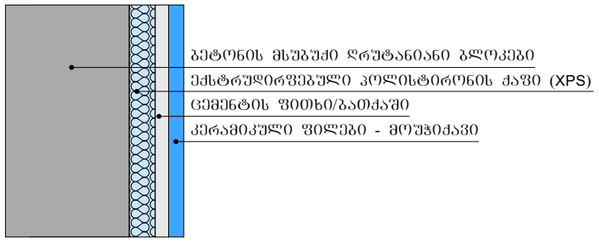

ექსპლიკაცია

1. მსუბუქი ბეტონის დრუტანიანი ბლოკები 20 სმ
2. ექსტრუდირებული პოლისტიროლის ქაფი (XPS) 5 სმ
3. ცემენტის ფითხი/ბათქაში 2 სმ
4. კერამიკული ფილები - მოუჭიქავი 3 სმ

სახურავი ზედა დასრულება

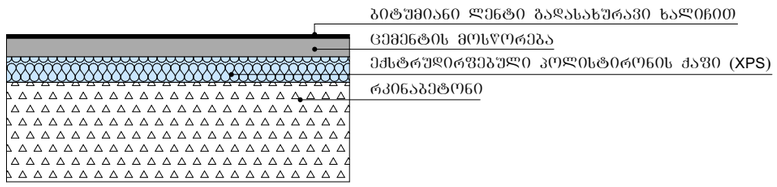

ექსპლიკაცია

1. რკინაბეტონი 20 სმ
2. ექსტრუდირებული პოლისტიროლის ქაფი (XPS) 5 სმ
3. ცემენტის მოჭიმვა 5 სმ
4. ბიტუმიანი ლენტი გადასახურავი ხალიჩით 1 სმ

იატაკი

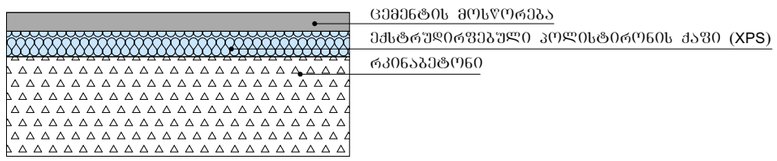

ექსპლიკაცია

1. ცემენტის მოჭიმვა 3 სმ
2. ექსტრუდირებული პოლისტიროლის ქაფი (XPS) 5 სმ
3. რკინაბეტონი 20 სმ

იატაკი ქვედა დასრულებითვის

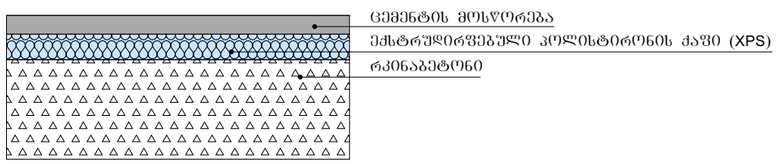

ექსპლიკაცია

1. ცემენტის მოჭიმვა 3 სმ
2. ექსტრუდირებული პოლისტიროლის ქაფი (XPS) 5 სმ
3. რკინაბეტონი 25 სმ

მისამართი: ქ. თბილისი, სოფელი წავკისი, ნაკოლოზ მათიკაშვილის ქუჩა, N7 საკადასტრო კოდი: 01.81.02.226.395			გარე კედლების, სახურავისა და იატაკის შრეობრივი ჭრილი
არქიტექტორი:	ქ. ჯაქელი		
დამკვეთი:	ზ. მარკოზაშვილი		