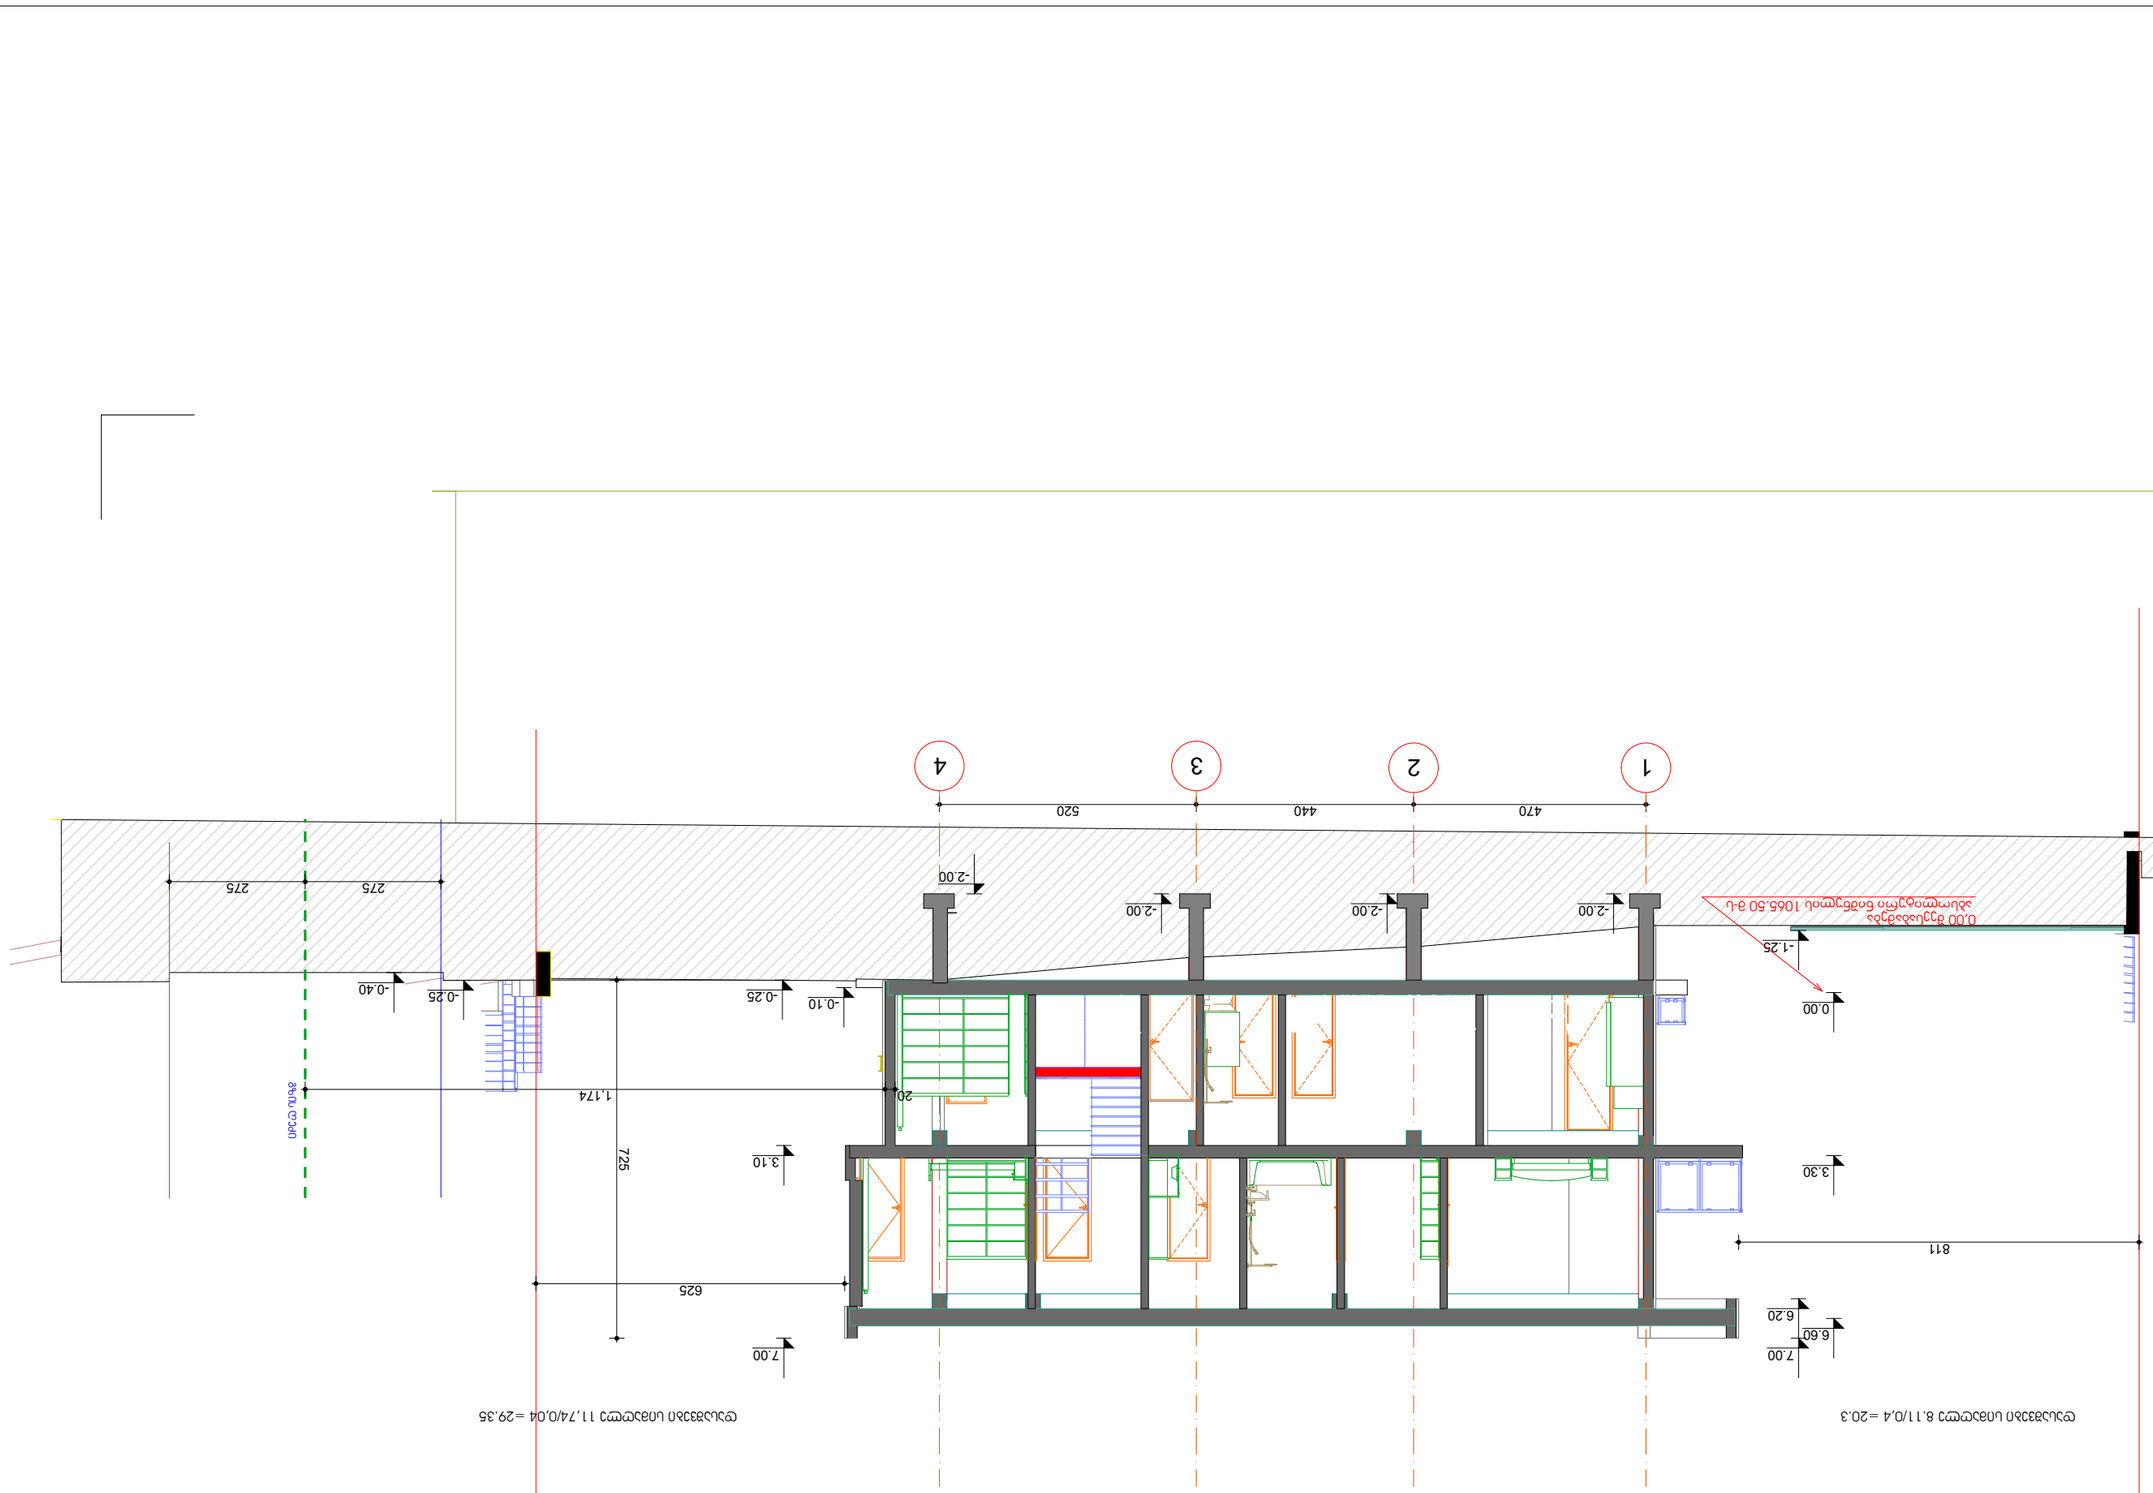




















































































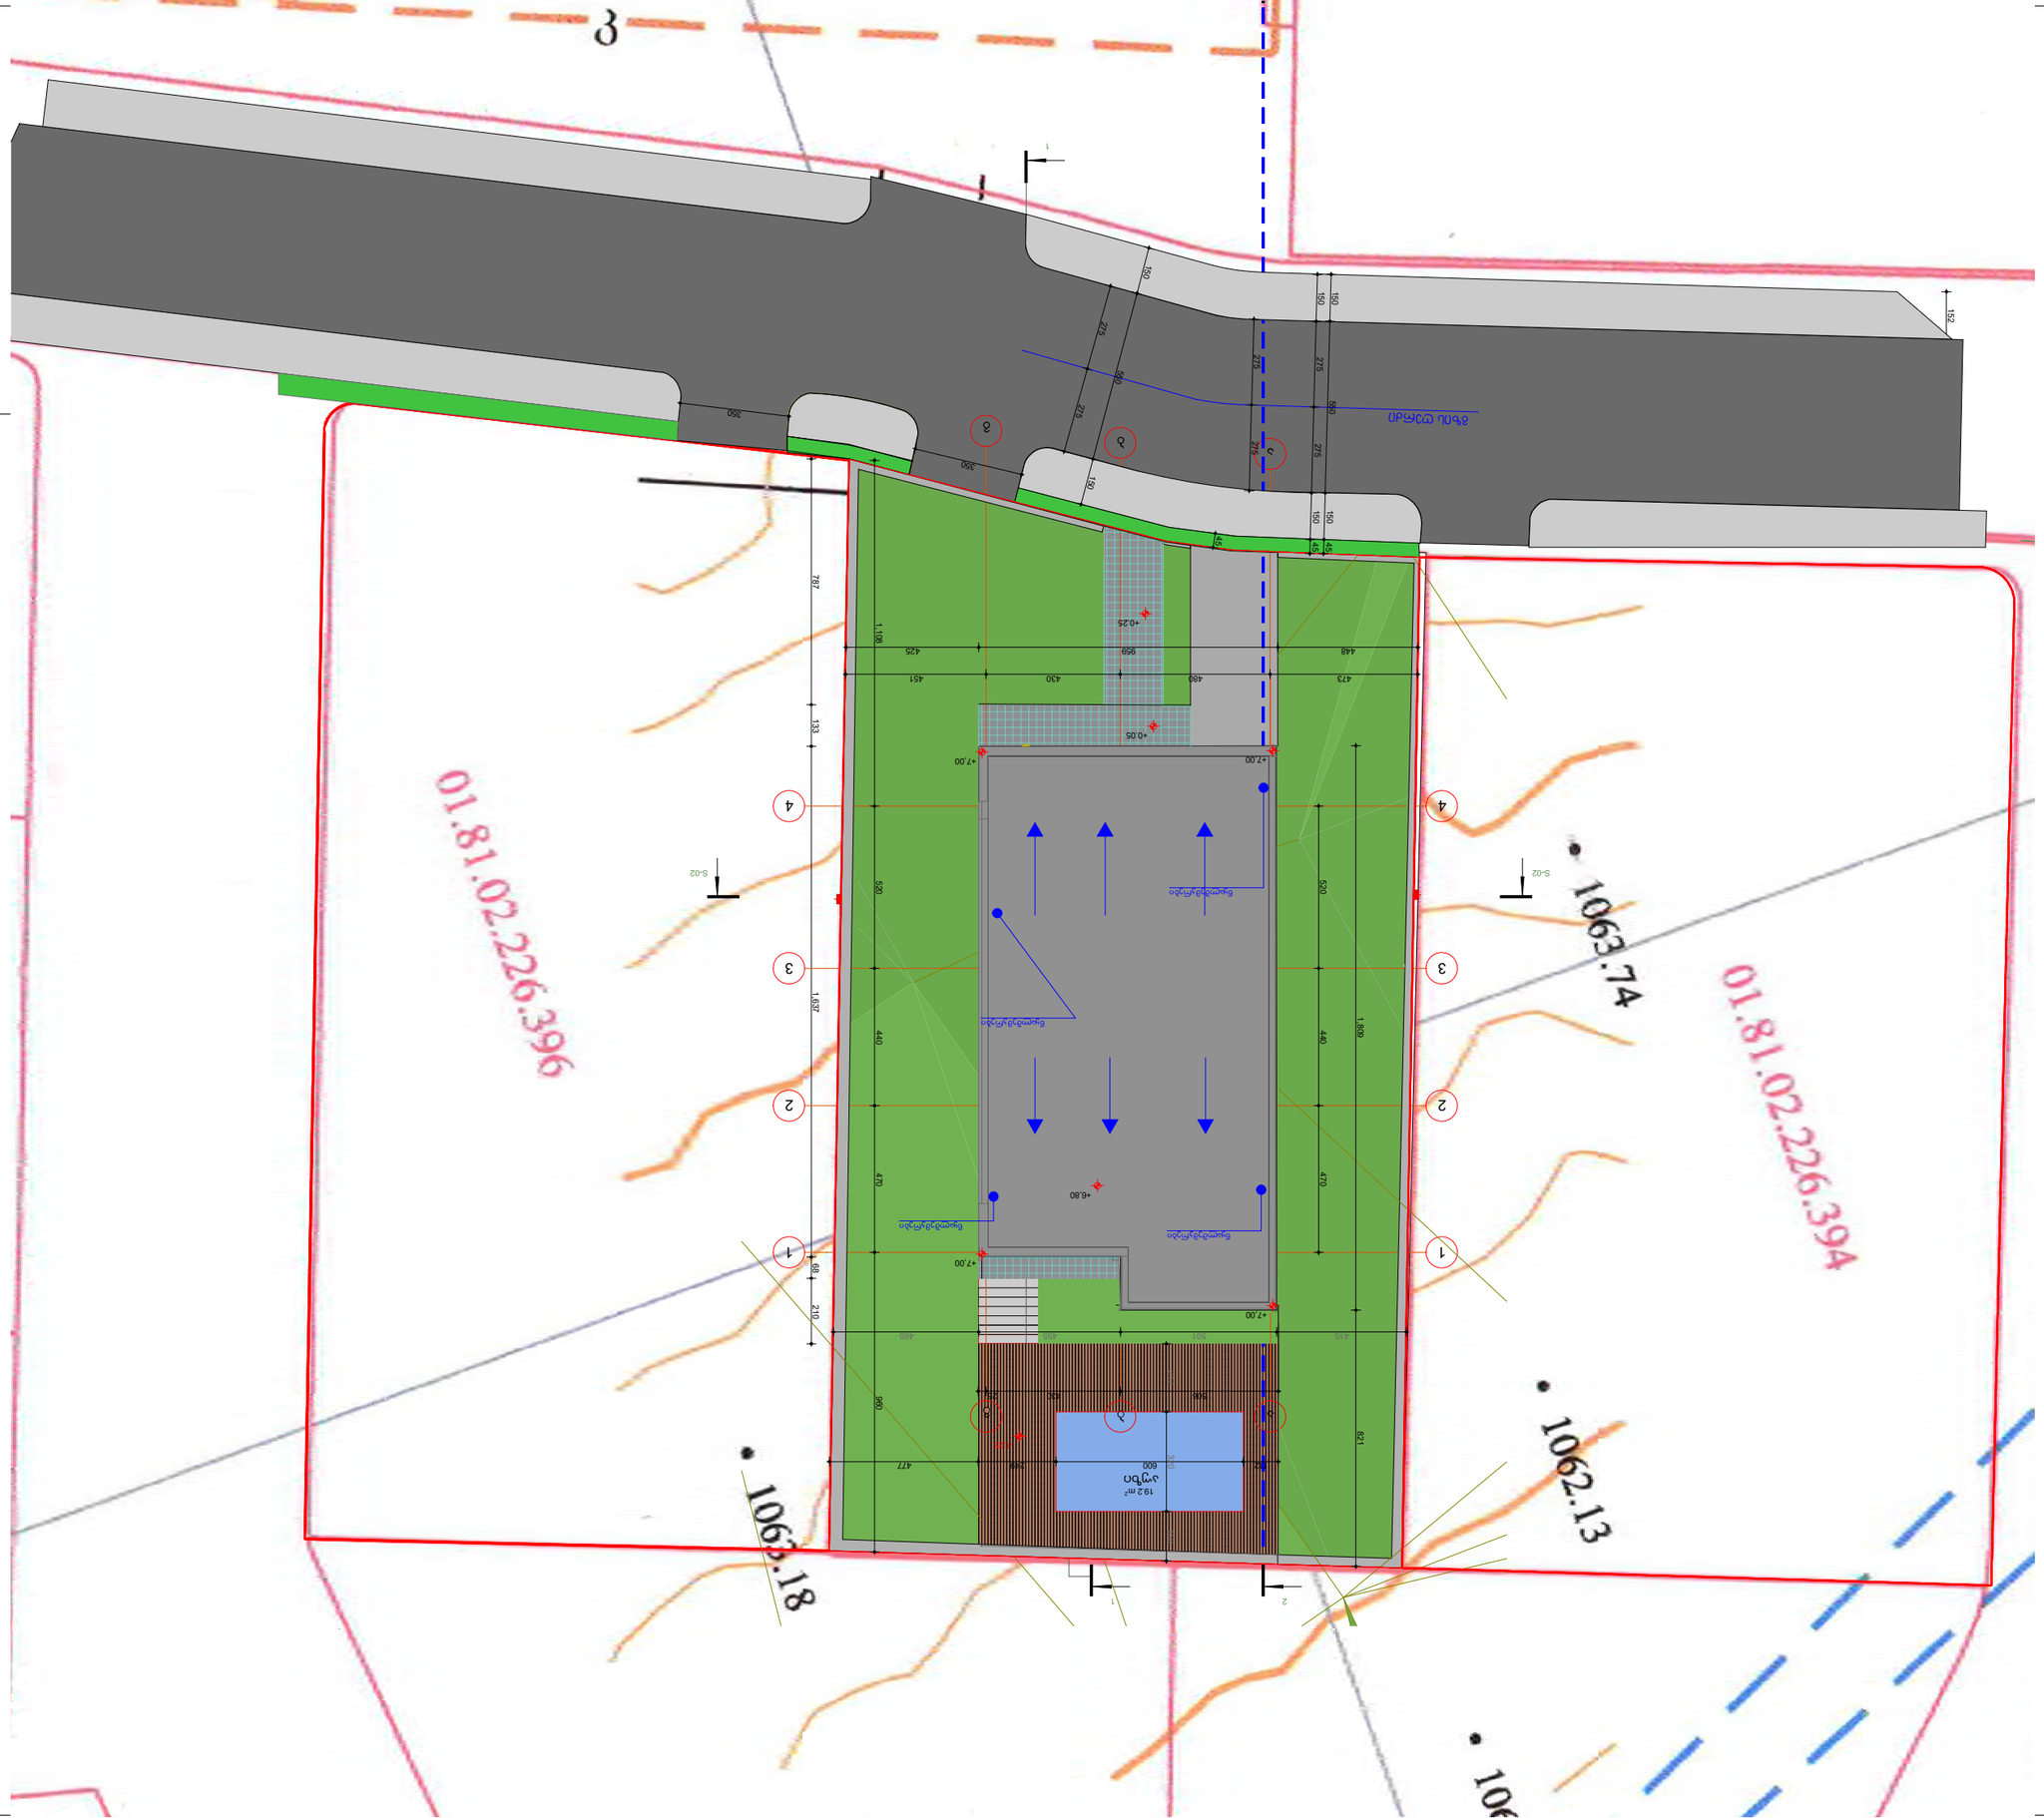
ქუჩა ბაზალეთი
01.81.02.226.396
01.81.02.226.394
1063.74
1062.13
1062.18
