
შენობა-ნაგებობის მდებარეობა საკადასტრო გეგმაზე

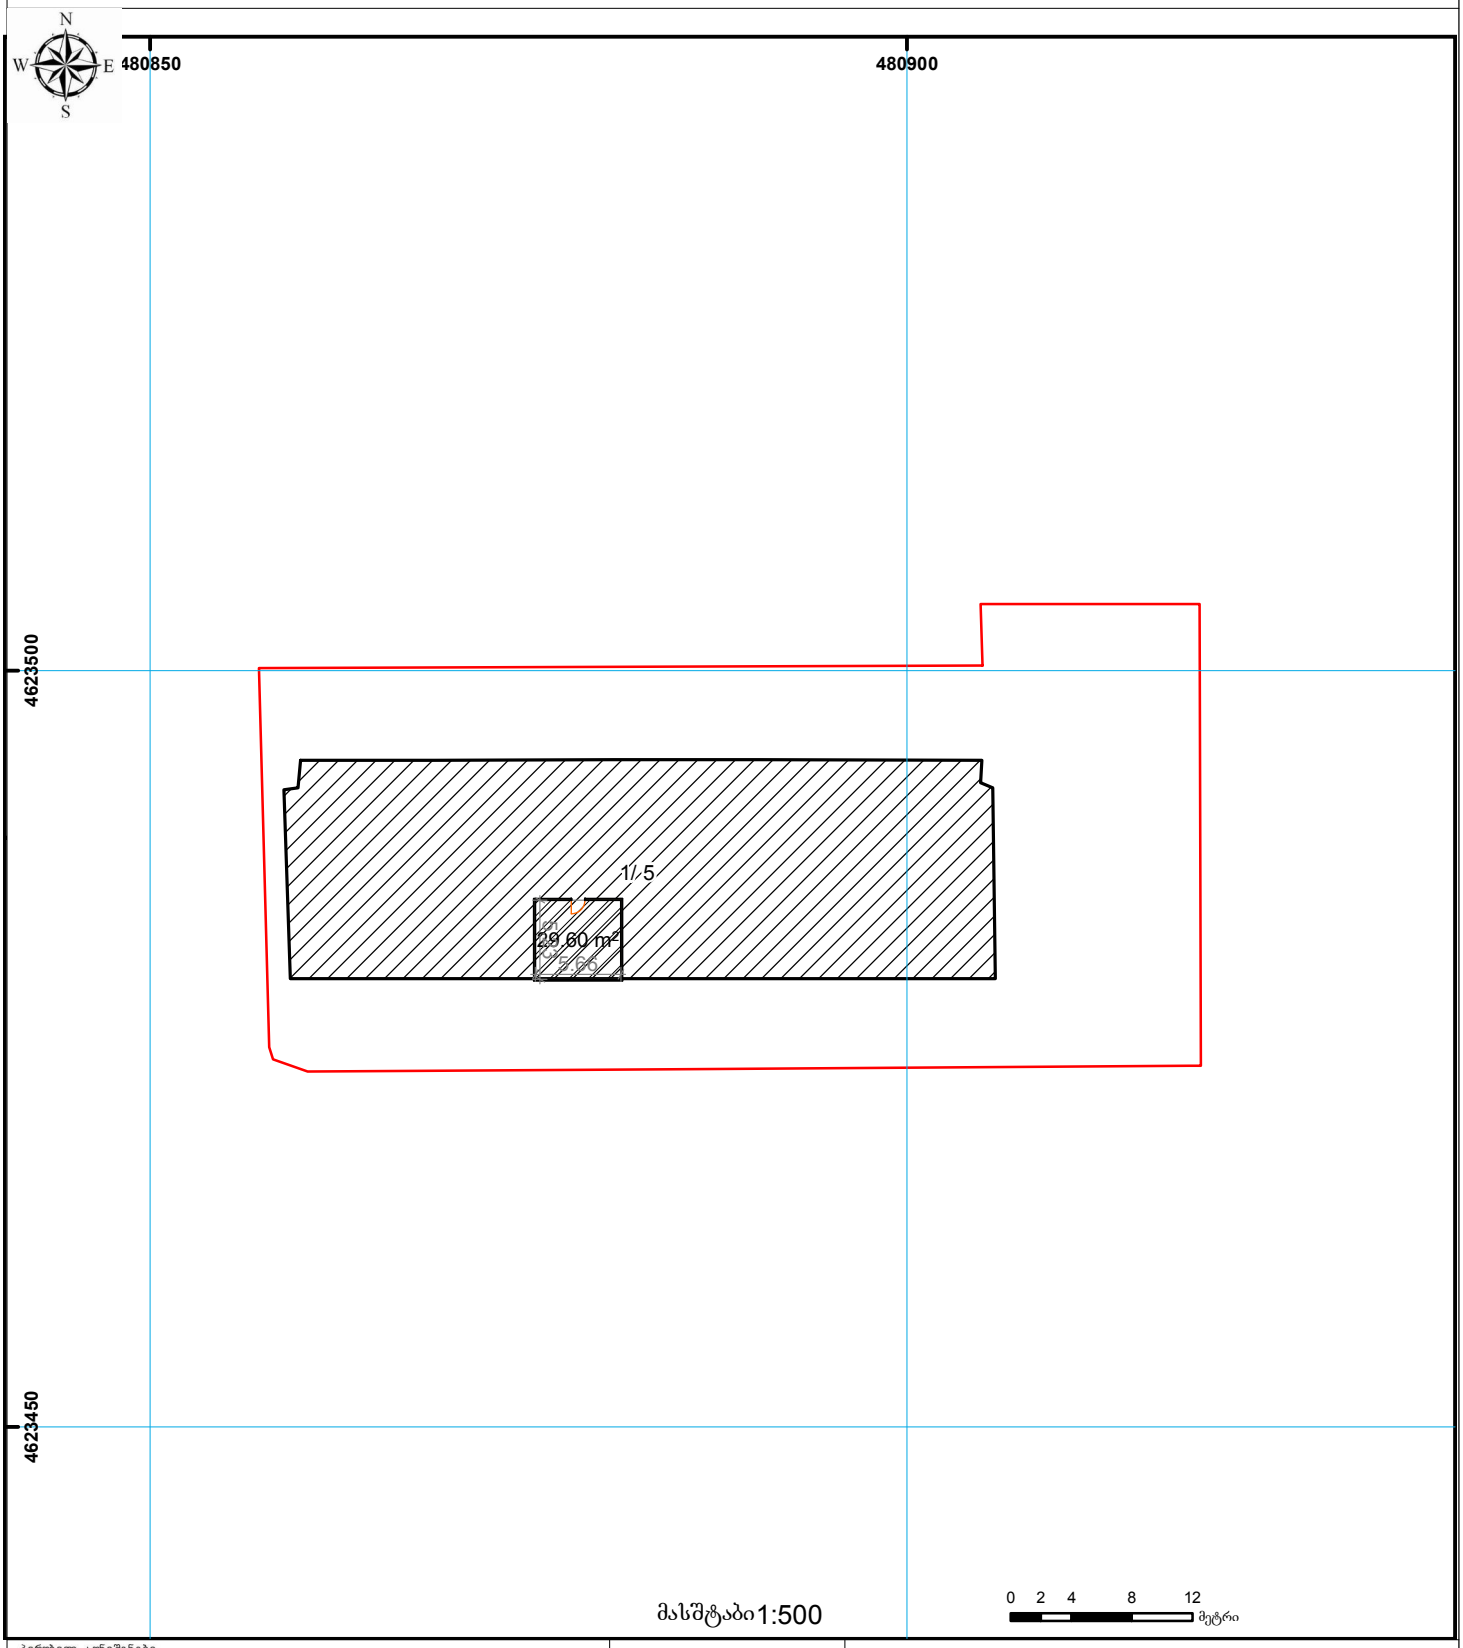

პირობითი აღნიშვნები

- 01/2 შენობა-ნაგებობა, პირობითი ნომერი/სართულიანობა
- მიწის ნაკვეთის საკადასტრო საზღვარი
- ვალდებულება
- მშენებარე ნაგებობა
- შენობა-ნაგებობის ერთეულის გავრცელების ფართობი
- საყრდენი კედელი
- ტიხრები/ზომები
- კარი

UTM

საკადასტრო კოდი	01.13.03.017.006	ერთეულის კოდი	N/A
შენობა N	1/5		
შენობა-ნაგებობის ერთეულის მისამართი	ქალაქი თბილისი, ევგენი მიქელაძის ქუჩა, N 2, სადარბაზო 2, 6(სხვენსართული)		
მდგომარეობა	აშენებული		
შენობა-ნაგებობის ერთეულის ფუნქცია/დანიშნულება	სხვენი		
ერთეულის ფართობი	29.60 კვ.მ.	ჭერის სიმაღლე	H= 2.86
დაინტერესებული პირი	ეკატერინე კასაბური (24001016980)	ხელმოწერა	
აზომვაზე უფლებამოსილი პირი	თორნიკე დადეგაშვილი (24001041961)	ხელმოწერა	
მასშტაბი 1:50	თარიღი: 3.07.2026	შენიშვნა:	