ვარიანტი I

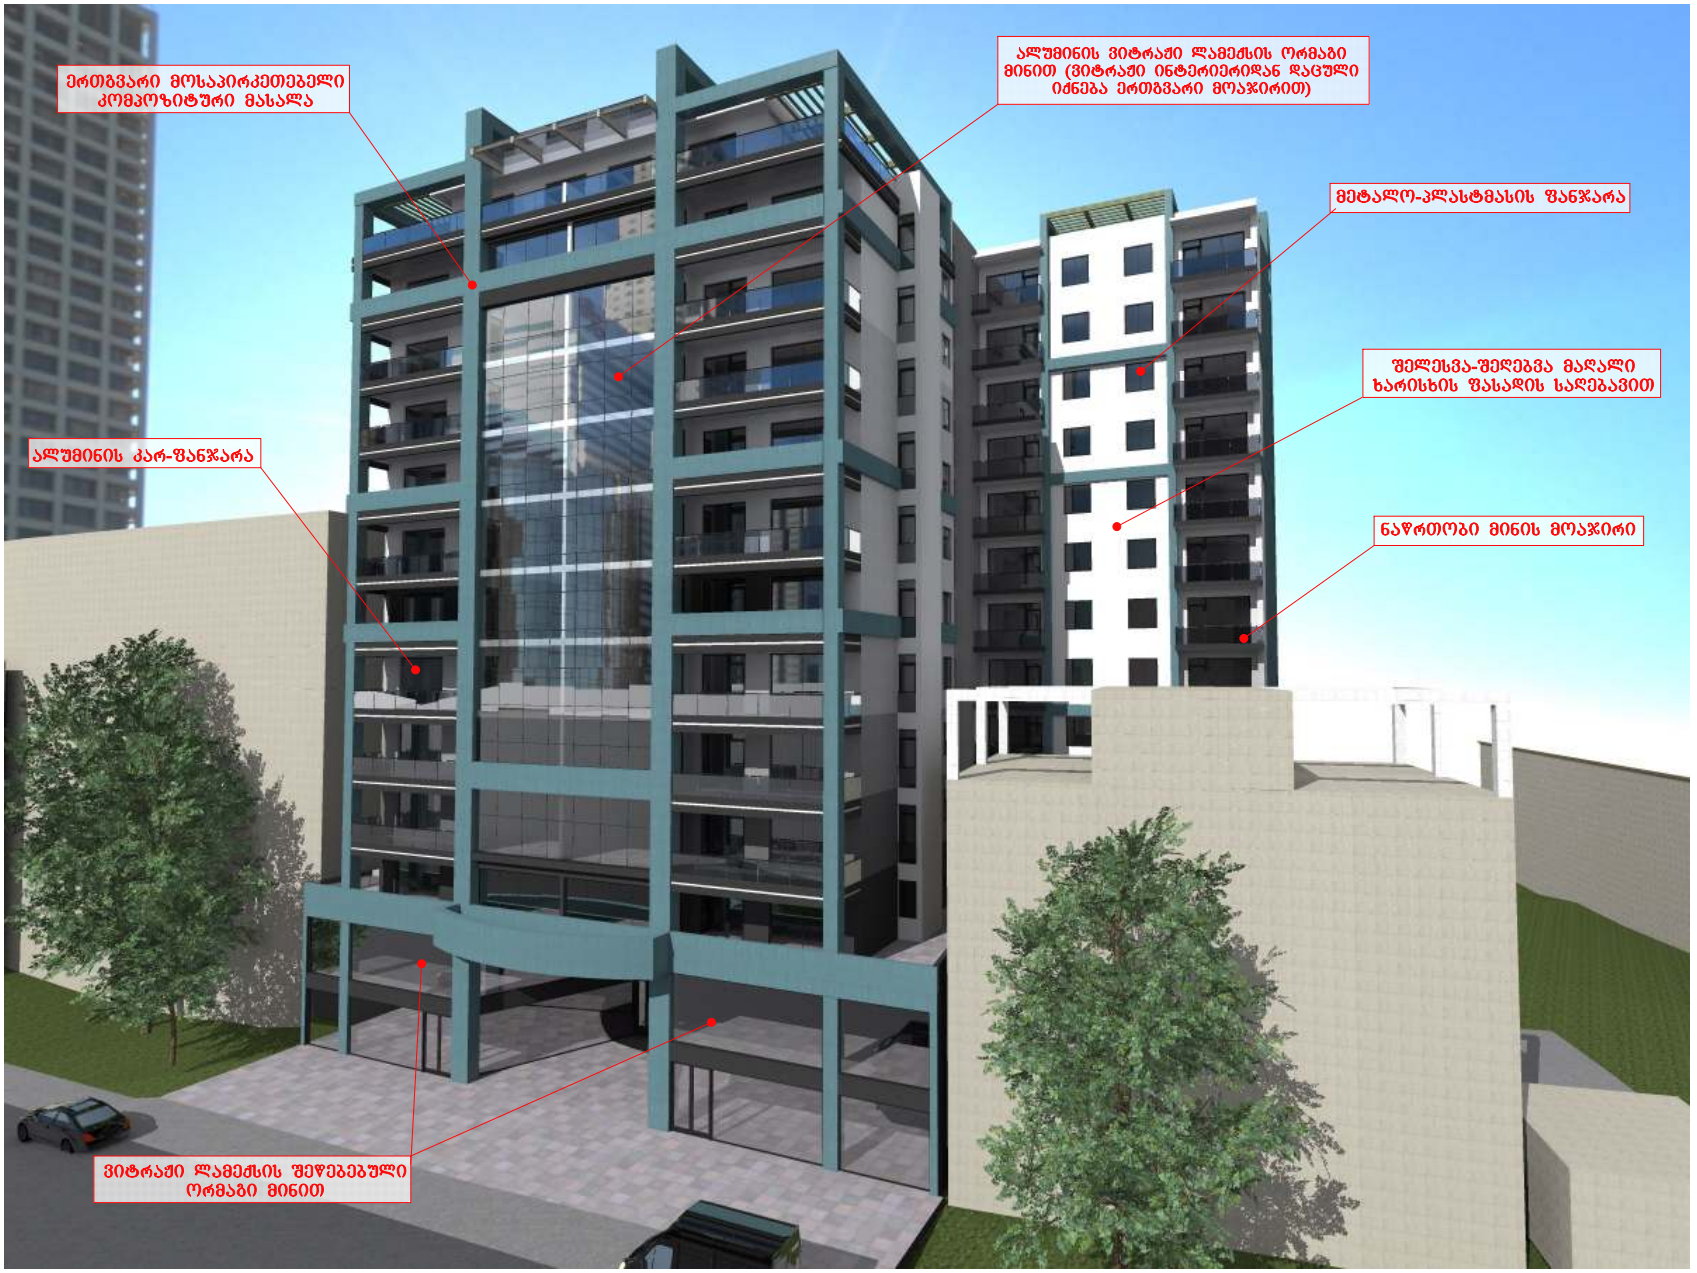

დამკვეთი	შპს "ეფორი"		
შენძციური დანიშნულება			
მრავალფუნქციური შენობის (სავაჭრო-საოფისე და საცხოვრებელი) არქიტექტურული პროექტი			
საპროექტო ობიექტის მისამართი			
ქ.თბილისი, ქეთევან წამებულის ბამზირი №57ა			
სტადია.	შურც.	თარიღი.	მასშტაბი.
მპ		24.09.2013	1:200

შპს "არქ-დიზაინ პროექტი"
ქ. თბილისი, შზნაძის ქ. №12
ტელ: 5 77 47 42 93
ტელ: 2 95 16 00
www.ad-project.ge
E-mail: info-ad-project.ge

დირექტორი	მ. რევაზიშვილი	
პრ. ავტორი	მეჰმედ ძამპაი	
თანაავტორი	მ. რევაზიშვილი	
შეასრულა	შ. მაღრაძე	
	ო. მხითარიანი	
კონსტრუქტორი	შეიჰმუს ჩაღილი	

ვარიანტი I



დამკვეთი	შპს "ეფორი"		
შუნძციური დანიშნულება			
მრავალფუნძციური შენობის (სავაჭრო-საოფისე და საცხოვრებელი) არქიტექტურული პროექტი			
საპროექტო ობიექტის მისამართი			
ქ.თბილისი, ძეთევან წამებულის ბამზირი №57ა			
სტადია.	შურც.	თარიღი.	მასშტაბი.
მ.პ		24.09.2013	1:200

შპს "არქ-დიზაინ პროექტი"
ქ. თბილისი, უზნაძის ქ. №12
ტელ: 5 77 47 42 93
ტელ: 2 95 16 00
www.ad-project.ge
E-mail: info-ad-project.ge

დირექტორი	მ. რევაზიშვილი	
პრ. ავტორი	მეამედ ქამპაკი	
თანაავტორი	მ. რევაზიშვილი	
შეასრულა	შ. მაღრაძე	
	ო. მხითარიანი	
კონსტრუქტორი	შეიამშუ ჩაღილი	

ვარიანტი I



დამკვეთი	შპს "ეფორი"		
შენიშვნა			
მრავალფუნქციური შენობის (სავაჭრო-საოფისე და საცხოვრებელი) არქიტექტურული პროექტი			
საპროექტო ობიექტის მისამართი			
ქ.თბილისი, ძეთევან წამებულის ბამზირი №57ა			
სტადია.	შურც.	თარიღი.	მასშტაბი.
მპ		24.09.2013	1:200

შპს "არქ-დიზაინ პროექტი"
ქ. თბილისი, უზნაძის ქ. №12
ტელ: 5 77 47 42 93
ტელ: 2 95 16 00
www.ad-project.ge
E-mail: info-ad-project.ge

დირექტორი	მ. რევაზიშვილი	
არ. ავტორი	მეამედ ძამპაი	
თანაავტორი	მ. რევაზიშვილი	
შესრულა	შ. მაღრაძე	
	ო. მხითარიანი	
კონსტრუქტორი	შეიამშუ ჩაღილი	

ვარიანტი I



დამკვეთი	შპს "ეფორი"		
შუნძციური დანიშნულება			
მრავალფუნძციური შენობის (სავაჭრო-საოფისე და საცხოვრებელი) არქიტექტურული პროექტი			
საპროექტო ობიექტის მისამართი			
ქ.თბილისი, ქეთევან წამებულის ბამზირი №57ა			
სტადია.	შურც.	თარიღი.	მასშტაბი.
მპ		24.09.2013	1:200

შპს "არქ-დიზაინ პროექტი"
ქ. თბილისი, უზნაძის ქ. №12
ტელ: 5 77 47 42 93
ტელ: 2 95 16 00
www.ad-project.ge
E-mail: info-ad-project.ge

დირექტორი	მ. რევაზიშვილი	
პრ. ავტორი	მეჰმედ ქამპაკი	
თანაავტორი	მ. რევაზიშვილი	
შეასრულა	შ. მაღრაძე	
	ო. მხითარიანი	
კონსტრუქტორი	შეიპშუს ჩაღილი	

ვარიანტი I

ბებმა ნიშნულებზე +10.20, +13.40, +16.60, +19.80, +23.00, +26.20, +29.40, +32.60

მ 1:200



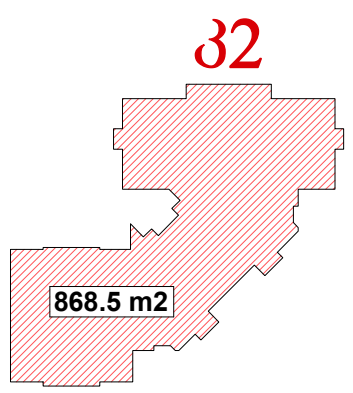

პირობითი აღნიშვნები

	საცხოვრებელი ფართი
	საოფისე ფართი
	ავტოსადგომის ფართი
	დამხმარე ფართი
	კომერციული ფართი
	სამზარეულო
	სველი წერტილი
	საზაფხულო ფართი
	სავენტილაციო ღიობი
0.000	არქიტექტურული ნიშნული
	რკინაბეტონის კონსტრუქცია
	ბლოკის კედელი

დამკვეთი	შპს "ეფორი"

ფუნქციური დანიშნულება

მრავალფუნქციური შენობის (სავაჭრო-საოფისე და საცხოვრებელი) არქიტექტურული პროექტი

საპროექტო ობიექტის მისამართი

ქ.თბილისი, ქეთევან წამებულის გამზირი №57ა

სტადია.	ფურც.	თარიღი.	მასშტაბი.
მ.პ		24.09.2013	1:200

შპს "არქ-დიზაინ პროექტი"
ქ. თბილისი, უზნაძის ქ. №12
ტელ: 5 77 47 42 93
ტელ: 2 95 16 00
www.ad-project.ge
E-mail: info-ad-project.ge

დირექტორი	მ. რევაზიშვილი	
პრ. ავტორი	მეჰმედ ქავაკი	
თანაავტორი	მ. რევაზიშვილი	
შეასრულა	შ. მაღრაძე	
	რ. მხითარიანი	
კონსტრუქტორი	შეიჰმუს ჩაღილი	

ვარიანტი I

ფასადი "14-2"
მ 1:200

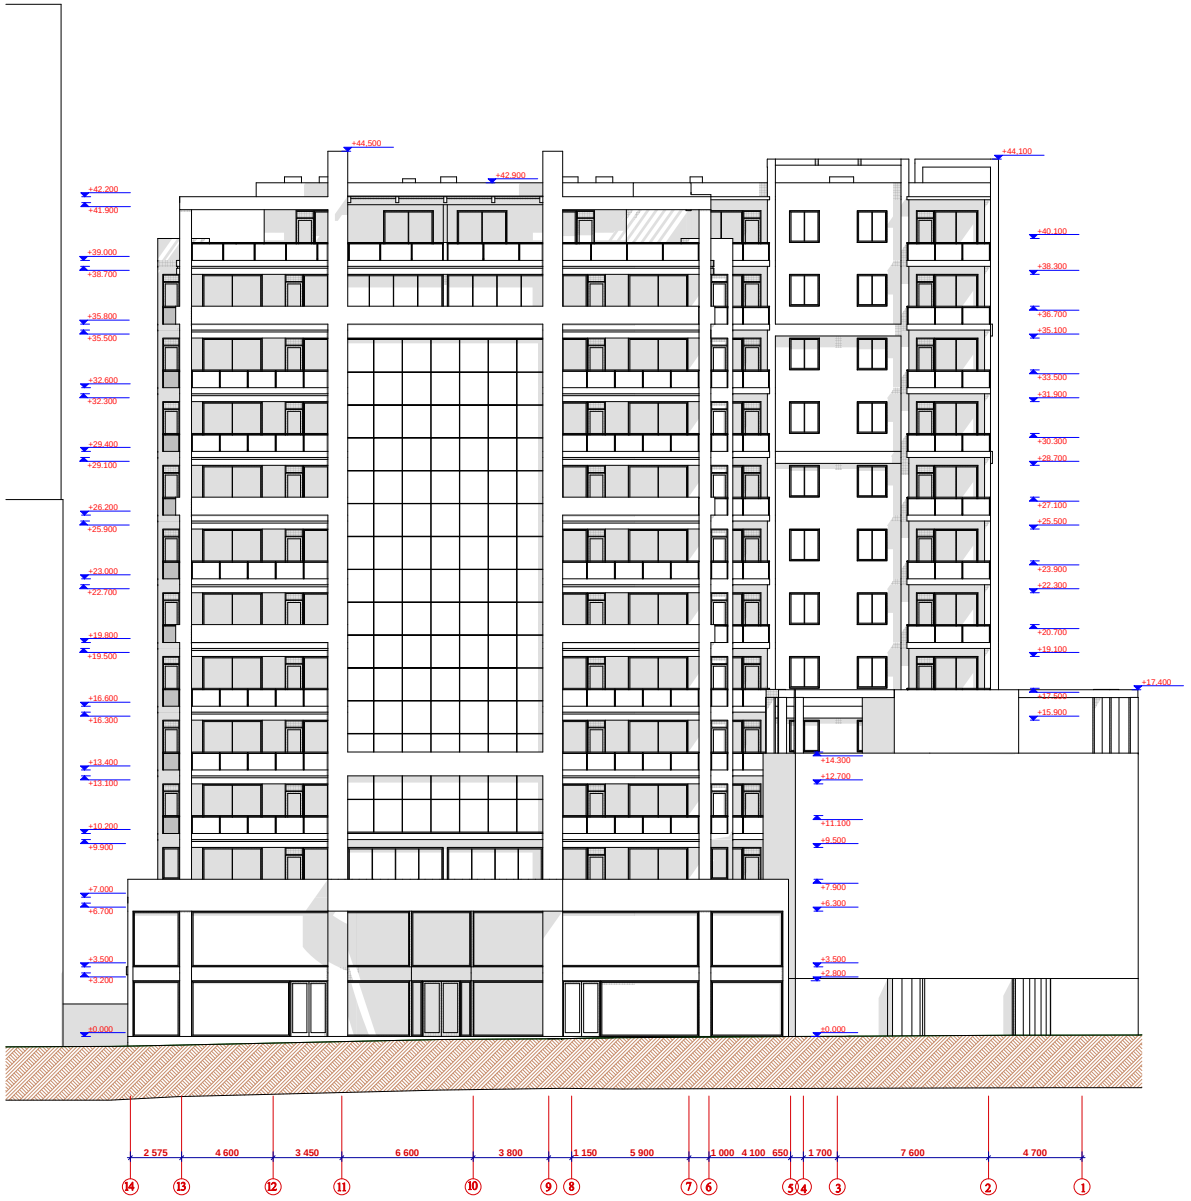

დამკვეთი	შპს "ეფორი"		
შუნძციური დანიშნულება			
მრავალფუნქციური შენობის (სავაჭრო-საოფისე და საცხოვრებელი) არქიტექტურული პროექტი			
საპროექტო ობიექტის მისამართი			
ქ.თბილისი, ძეთევან წამებულის ბამზირი №57ა			
სტადია.	შკრც.	თარიღი.	მასშტაბი.
მ.პ		24.09.2013	1:200

შპს "არქ-დიზაინ პროექტი"
ქ. თბილისი, შზნაძის ქ. №12
ტელ: 5 77 47 42 93
ტელ: 2 95 16 00
www.ad-project.ge
E-mail: info-ad-project.ge

დირექტორი	მ. რევაზიშვილი	
პრ. ავტორი	მეამედ ქამაკი	
თანაავტორი	მ. რევაზიშვილი	
შემსრულა	შ. მაღრაძე	
	ო. მხითარიანი	
კონსტრუქტორი	შეიამშუ ჩაღილი	

ვარიანტი I

ფასადი "2-14"
მ 1:200



დამკვეთი	შპს "ეფორი"		
შუნძციური დანიშნულება			
მრავალფუნძციური შენობის (სავაჭრო-საოფისე და საცხოვრებელი) არქიტექტურული პროექტი			
საპროექტო ობიექტის მისამართი			
ქ.თბილისი, ძმოთევან წამებულის ბამზირი №57ა			
სტადია.	შურც.	თარიღი.	მასშტაბი.
მ.პ		24.09.2013	1:200

შპს "არქ-დიზაინ პროექტი"
ქ. თბილისი, უზნაძის ქ. №12
ტელ: 5 77 47 42 93
ტელ: 2 95 16 00
www.ad-project.ge
E-mail: info-ad-project.ge

დირექტორი	მ. რევაზიშვილი	
პრ. ავტორი	მეჯმედ ქამაკი	
თანაავტორი	მ. რევაზიშვილი	
შემსრულა	შ. მაღრაძე	
	ო. მხითარიანი	
კონსტრუქტორი	შეიპშუს ჩაღილი	

ვარიანტი II



პირობითი აღნიშვნები	
	საცხოვრებელი ფართი
	საოფისე ფართი
	ავტოსადგომის ფართი
	დამხმარე ფართი
	კომერციული ფართი
	სამზარეულო
	სველი წერტილი
	საზაფხულო ფართი
	სავენტილაციო ღიობი
0.000	არქიტექტურული ნიშნული
	რკინაბეტონის კონსტრუქცია
	ბლოკის კედელი

დამკვეთი	შპს "ეფორი"
შენიშვნა	შენობის დანიშნულება
	მრავალფუნქციური შენობის (სავაჭრო-საოფისე და საცხოვრებელი) არქიტექტურული პროექტი
	საპროექტო ობიექტის მისამართი
	ქ.თბილისი, ქეთევან წამებულის ბამზირი №57ა

სტადია.	შკრ.	თარიღი.	მასშტაბი.
მ.პ		24.09.2013	1:200

შპს "არქ-დიზაინ პროექტი"
ქ. თბილისი, უზნაძის ქ. №12
ტელ: 5 77 47 42 93
ტელ: 2 95 16 00
www.ad-project.ge
E-mail: info-ad-project.ge

დირექტორი	მ. რევაზიშვილი	
პრ. ავტორი	მეჯმედ ძამპაი	
თანაავტორი	მ. რევაზიშვილი	
შემსრულა	შ. მაღრაძე	
	რ. მხითარიანი	
კონსტრუქტორი	შემოქმედ ჩაღილი	



ვარიანტი II

პირველადი აღნიშვნები	საცხოვრებელი ფართი
	საოფისე ფართი
	ავტოსადგომის ფართი
	დამხმარე ფართი
	კომერციული ფართი
	სამზარეულო
	სველი წერტილი
	საზაფხულო ფართი
	სავენტილაციო ღიობი
	0.000 არქიტექტურული ნიშნული
	რკინაბეტონის კონსტრუქცია
	ბლოკის კედელი
დამკვეთი	შპს "ეფორი"
შენიშვნა	შენიშვნა
პროექტის დასახელება	მრავალფუნქციური შენობის (სავაჭრო-საოფისე და საცხოვრებელი) არქიტექტურული პროექტი
ობიექტის მისამართი	ქ.თბილისი, ძეთევან წამებულის ბამზირი №57ა

სტადია.	შენიშ.	თარიღი.	მასშტაბი.
მ.პ		24.09.2013	1:200

შპს "არქ-დიზაინ პროექტი"
ქ. თბილისი, უზნაძის ქ. №12
ტელ: 5 77 47 42 93
ტელ: 2 95 16 00
www.ad-project.ge
E-mail: info-ad-project.ge

დირექტორი	მ. რევაზიშვილი	
პრ. ავტორი	მეიმედ ქამაკი	
თანაავტორი	მ. რევაზიშვილი	
შემსრულა	შ. მაღრაძე	
	რ. მხითარიანი	
კონსტრუქტორი	შეიმშუს ჩაღილი	

ვარიანტი II



პირობითი აღნიშვნები

- საცხოვრებელი ფართი
- საოფისე ფართი
- ავტოსადგომის ფართი
- დამხმარე ფართი
- კომერციული ფართი
- სამზარეულო
- სველი წერტილი
- საზაფხულო ფართი
- სავენტილაციო ღიობი
- 0.000 არქიტექტურული ნიშნული
- რკინაბეტონის კონსტრუქცია
- ბლოკის კედელი

დამკვეთი	შპს "ეფორი"

ფუნქციური დანიშნულება

მრავალფუნქციური შენობის (სავაჭრო-საოფისე და საცხოვრებელი) არქიტექტურული პროექტი

საპროექტო ობიექტის მისამართი

ქ.თბილისი, ქეთევან წამებულის გამზირი №57ა

სტადია.	ფურც.	თარიღი.	მასშტაბი.
მ.პ		24.09.2013	1:200

შპს "არქ-დიზაინ პროექტი"
ქ. თბილისი, უზნაძის ქ. №12
ტელ: 5 77 47 42 93
ტელ: 2 95 16 00
www.ad-project.ge
E-mail: info-ad-project.ge

დირექტორი	მ. რევაზიშვილი	
პრ. ავტორი	მეჰმედ ქავაკი	
თანაავტორი	მ. რევაზიშვილი	
შეასრულა	შ. მაღრაძე	
	რ. მხითარიანი	
კონსტრუქტორი	შეიჰმუს ჩაღილი	

ვარიანტი II



კორპუსების აღნიშვნები	
	საცხოვრებელი ფართი
	საოფისე ფართი
	ავტოსადგომის ფართი
	დამხმარე ფართი
	კომერციული ფართი
	სამზარეულო
	სველი წერტილი
	საზაფხულო ფართი
	სავენტილაციო ღიობი
0.000	არქიტექტურული ნიშნული
	რკინაბეტონის კონსტრუქცია
	ბლოკის კედელი

დამკვეთი	შპს "ეფორი"
შენაძციური დანიშნულება	
მრავალფუნქციური შენობის (სავაჭრო-საოფისე და საცხოვრებელი) არქიტექტურული პროექტი	
საპროექტო ობიექტის მისამართი	
ქ.თბილისი, ქეთევან წამებულის ბამზირი №57ა	

სტადია.	შურც.	თარიღი.	მასშტაბი.
მ.პ		24.09.2013	1:200

შპს "არქ-დიზაინ პროექტი"
ქ. თბილისი, უზნაძის ქ. №12
ტელ: 5 77 47 42 93
ტელ: 2 95 16 00
www.ad-project.ge
E-mail: info-ad-project.ge

დირექტორი	მ. რევაზიშვილი	
პრ. ავტორი	მეჰმედ ქამპაკი	
თანაავტორი	მ. რევაზიშვილი	
შემსრულა	შ. მაღრაძე	
	რ. მხითარიანი	
კონსტრუქტორი	შეიჰმუს ჩაღილი	

ვარიანტი II

გეგმა ნიშნულებზე +10.20, +13.40, +16.60, +19.80, +23.00, +26.20, +29.40, +32.60

მ 1:200



ვ2

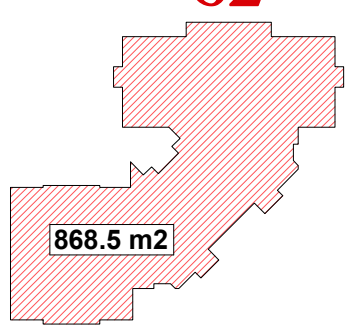

პირობითი აღნიშვნები
საცხოვრებელი ფართი
საოფისე ფართი
ავტოსადგომის ფართი
დამხმარე ფართი
კომერციული ფართი
სამზარეულო
სველი წერტილი
საზაფხულო ფართი
სავენტილაციო ღიობი
0.000 არქიტექტურული ნიშნული
რკინაბეტონის კონსტრუქცია
ბლოკის კედელი

დამკვეთი	შპს "ეფორი"

ფუნქციური დანიშნულება

მრავალფუნქციური შენობის (სავაჭრო-საოფისე და საცხოვრებელი) არქიტექტურული პროექტი

საპროექტო ობიექტის მისამართი

ქ.თბილისი, ქეთევან წამებულის გამზირი №57ა

სტადია.	ფურც.	თარიღი.	მასშტაბი.
მ.პ		24.09.2013	1:200

შპს "არქ-დიზაინ პროექტი"
ქ. თბილისი, უზნაძის ქ. №12
ტელ: 5 77 47 42 93
ტელ: 2 95 16 00
www.ad-project.ge
E-mail: info-ad-project.ge

დირექტორი	მ. რევაზიშვილი	
პრ. ავტორი	მეჰმედ ქავაკი	
თანაავტორი	მ. რევაზიშვილი	
შეასრულა	შ. მაღრაძე	
	რ. მხითარიანი	
კონსტრუქტორი	შეიჰმუს ჩაღილი	

ვარიანტი II

ფასადი "14-2"
მ 1:200

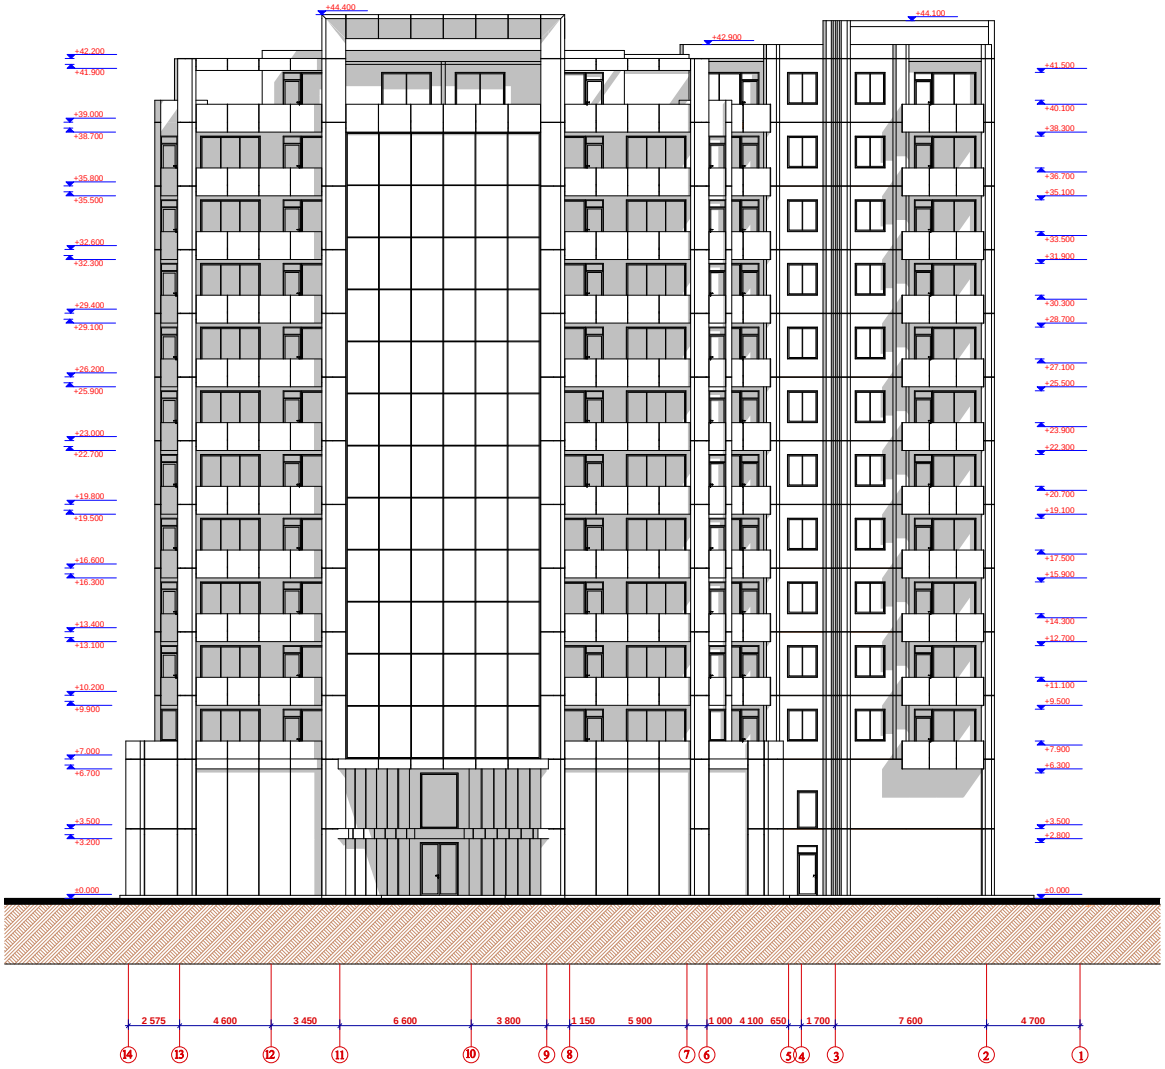

დამკვეთი	შპს "ეფორი"		
შუნძციური დანიშნულება			
მრავალფუნქციური შენობის (სავაჭრო-საოფისე და საცხოვრებელი) არქიტექტურული პროექტი			
საპროექტო ობიექტის მისამართი			
ქ.თბილისი, ძეთევან წამებულის ბამზირი №57ა			
სტადია.	შურც.	თარიღი.	მასშტაბი.
მ.პ		24.09.2013	1:200

შპს "არქ-დიზაინ პროექტი"
ქ. თბილისი, უზნაძის ქ. №12
ტელ: 5 77 47 42 93
ტელ: 2 95 16 00
www.ad-project.ge
E-mail: info-ad-project.ge

დირექტორი	მ. რევაზიშვილი	
პრ. ავტორი	მეჰმედ ქამპაკი	
თანაავტორი	მ. რევაზიშვილი	
შესასრულა	შ. მაღრაძე	
	ო. მხითარიანი	
კონსტრუქტორი	შეიპშუს ჩაღილი	

ვარიანტი II

ფასადი "2-14"
მ 1:200



დამკვეთი	შპს "ეფორი"		
შუნძციური დანიშნულება			
მრავალფუნძციური შენობის (სავაჭრო-საოფისე და საცხოვრებელი) არქიტექტურული პროექტი			
საპროექტო ობიექტის მისამართი			
ქ.თბილისი, ძეთევან წამებულის ბამზირი №57ა			
სტადია.	შურც.	თარიღი.	მასშტაბი.
მ.პ		24.09.2013	1:200

შპს "არქ-დიზაინ პროექტი"
ქ. თბილისი, უზნაძის ქ. №12
ტელ: 5 77 47 42 93
ტელ: 2 95 16 00
www.ad-project.ge
E-mail: info-ad-project.ge

დირექტორი	მ. რევაზიშვილი	
პრ. ავტორი	მეჰმედ ქამპაკი	
თანაავტორი	მ. რევაზიშვილი	
შემსრულა	შ. მაღრაძე	
	ო. მხითარიანი	
კონსტრუქტორი	შეიპშუს ჩაღილი	

ვარიანტი III



პირობითი აღნიშვნები	
	საცხოვრებელი შართი
	საოფისე შართი
	ავტოსადგომის შართი
	დამხმარე შართი
	კომერციული შართი
	სამზაერეულო
	სველი წერტილი
	საზაშხულო შართი
	სავენტილაციო ღიობი
0.000	არქიტექტურული ნიშნული
	რკინაბეტონის კონსტრუქცია
	ბლოკის კედელი

დამკვეთი	შპს "ეფორი"
შენაძციური დანიშნულება	
მრავალფუნქციური შენობის (სავაჭრო-საოფისე და საცხოვრებელი) არქიტექტურული პროექტი	
საპროექტო ობიექტის მისამართი	
ქ.თბილისი, ქეთევან წამებულის ბამზირი №57ა	

სტადია.	შურც.	თარიღი.	მასშტაბი.
მ.პ		24.09.2013	1:200

შპს "არქ-დიზაინ პროექტი"
ქ. თბილისი, შზნაძის ქ. №12
ტელ: 5 77 47 42 93
ტელ: 2 95 16 00
www.ad-project.ge
E-mail: info-ad-project.ge

დირექტორი	მ. რევაზიშვილი	
პრ. ავტორი	მეიმედ ქამაკი	
თანაავტორი	მ. რევაზიშვილი	
შეასრულა	შ. მაღრაძე	
	რ. მხითარიანი	
კონსტრუქტორი	შეიამშუ ჩაღილი	

ვარიანტი III



პირობითი აღნიშვნები	
	საცხოვრებელი ფართი
	საოფისე ფართი
	ავტოსადგომის ფართი
	დამხმარე ფართი
	კომერციული ფართი
	სამზაერეულო
	სველი წერტილი
	საზაფხულო ფართი
	სავენტილაციო ღიობი
0.000	არქიტექტურული ნიშნული
	რკინაბეტონის კონსტრუქცია
	ბლოკის კედელი

დამკვეთი	შპს "ეფორი"
შენაძციური დანიშნულება	
მრავალფუნქციური შენობის (სავაჭრო-საოფისე და საცხოვრებელი) არქიტექტურული პროექტი	
საპროექტო ობიექტის მისამართი	
ქ.თბილისი, ძეთევან წამებულის ბამზირი №57ა	

სტადია.	შკრ.	თარიღი.	მასშტაბი.
მ.პ		24.09.2013	1:200

შპს "არქ-დიზაინ პროექტი"
ქ. თბილისი, შზნაკის ქ. №12
ტელ: 5 77 47 42 93
ტელ: 2 95 16 00
www.ad-project.ge
E-mail: info-ad-project.ge

დირექტორი	მ. რევაზიშვილი	
პრ. ავტორი	მეჰმედ ქამპაკი	
თანაავტორი	მ. რევაზიშვილი	
შეასრულა	შ. მაღრაძე	
	რ. მხითარიანი	
კონსტრუქტორი	შეიჰმუს ჩაღილი	

ვარიანტი III



პირობითი აღნიშვნები	
	საცხოვრებელი ფართი
	საოფისე ფართი
	ავტოსადგომის ფართი
	დამხმარე ფართი
	კომერციული ფართი
	სამზარეულო
	სველი წერტილი
	საზაფხულო ფართი
	სავენტილაციო ღიობი
0.000	არქიტექტურული ნიშნული
	რკინაბეტონის კონსტრუქცია
	ბლოკის კედელი

დამკვეთი	შპს "ეფორი"
შენობა-ნაგებობის დასახელება	მრავალფუნქციური შენობის (სავაჭრო-საოფისე და საცხოვრებელი) არქიტექტურული პროექტი
საპროექტო ობიექტის მისამართი	ქ.თბილისი, ქეთევან წამებულის ბამზირი №57ა

სტადია.	შენრც.	თარიღი.	მასშტაბი.
მ.პ		24.09.2013	1:200

შპს "არქ-დიზაინ პროექტი"
ქ. თბილისი, შზნაძის ქ. №12
ტელ: 5 77 47 42 93
ტელ: 2 95 16 00
www.ad-project.ge
E-mail: info-ad-project.ge

დირექტორი	მ. რევაზიშვილი	
პრ. ავტორი	მეჰმედ ძამპაი	
თანაავტორი	მ. რევაზიშვილი	
შემსრულა	შ. მაღრაძე	
	ო. მხითარიანი	
კონსტრუქტორი	შეიჰმუს ჩაღილი	

ვარიანტი III



	საცხოვრებელი ფართი
	საოფისე ფართი
	ავტოსადგომის ფართი
	დამხმარე ფართი
	კომერციული ფართი
	სამზარეულო
	სველი წერტილი
	საზაფხულო ფართი
	სავენტილაციო ღიობი
0.000	არქიტექტურული ნიშნული
	რკინაბეტონის კონსტრუქცია
	ბლოკის კედელი

პირობითი აღნიშვნები

დამკვეთი	შპს "ეფორი"
შენობა-ნაგებობის დასახელება	მრავალფუნქციური შენობის (სავაჭრო-საოფისე და საცხოვრებელი) არქიტექტურული პროექტი
საპროექტო ობიექტის მისამართი	ქ.თბილისი, ქეთევან წამებულის ბაზრის №57ა

სტადია.	შრომ.	თარიღი.	მასშტაბი.
მ.პ		24.09.2013	1:200

შპს "არქ-დიზაინ პროექტი"
ქ. თბილისი, უზნაძის ქ. №12
ტელ: 5 77 47 42 93
ტელ: 2 95 16 00
www.ad-project.ge
E-mail: info-ad-project.ge

დირექტორი	მ. რევაზიშვილი	
პრ. ავტორი	მეჯმედ ქამაკი	
თანაავტორი	მ. რევაზიშვილი	
შემსრულა	შ. მაღრაძე	
	რ. მხითარიანი	
კონსტრუქტორი	შეიჰშუს ჩაღილი	

ვარიანტი III

გეგმა ნიშნულებზე +10.20, +13.40, +16.60, +19.80, +23.00, +26.20, +29.40, +32.60

მ 1:200



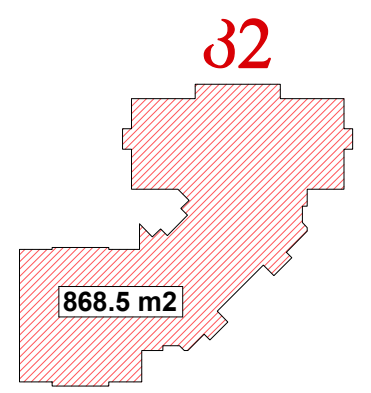

პირობითი აღნიშვნები

	საცხოვრებელი ფართი
	საოფისე ფართი
	ავტოსადგომის ფართი
	დამხმარე ფართი
	კომერციული ფართი
	სამზარეულო
	სველი წერტილი
	საზაფხულო ფართი
	სავენტილაციო დიობი
0.000	არქიტექტურული ნიშნული
	რკინაბეტონის კონსტრუქცია
	ბლოკის კედელი

დამკვეთი	შპს "ეფორი"

ფუნქციური დანიშნულება

მრავალფუნქციური შენობის (სავაჭრო-საოფისე და საცხოვრებელი) არქიტექტურული პროექტი

საპროექტო ობიექტის მისამართი

ქ.თბილისი, ქეთევან წამებულის გამზირი №57ა

სტადია.	ფურც.	თარიღი.	მასშტაბი.
მ.პ		24.09.2013	1:200

შპს "არქ-დიზაინ პროექტი"
ქ. თბილისი, უზნაძის ქ. №12
ტელ: 5 77 47 42 93
ტელ: 2 95 16 00
www.ad-project.ge
E-mail: info-ad-project.ge

დირექტორი	მ. რევაზიშვილი
პრ. ავტორი	მეჯმედ ქავაკი
თანაავტორი	მ. რევაზიშვილი
შეასრულა	შ. მაღრაძე
	რ. მხითარიანი
კონსტრუქტორი	შეიჰმუს ჩაღილი

ვარიანტი III

ფასადი "14-2"
მ 1:200

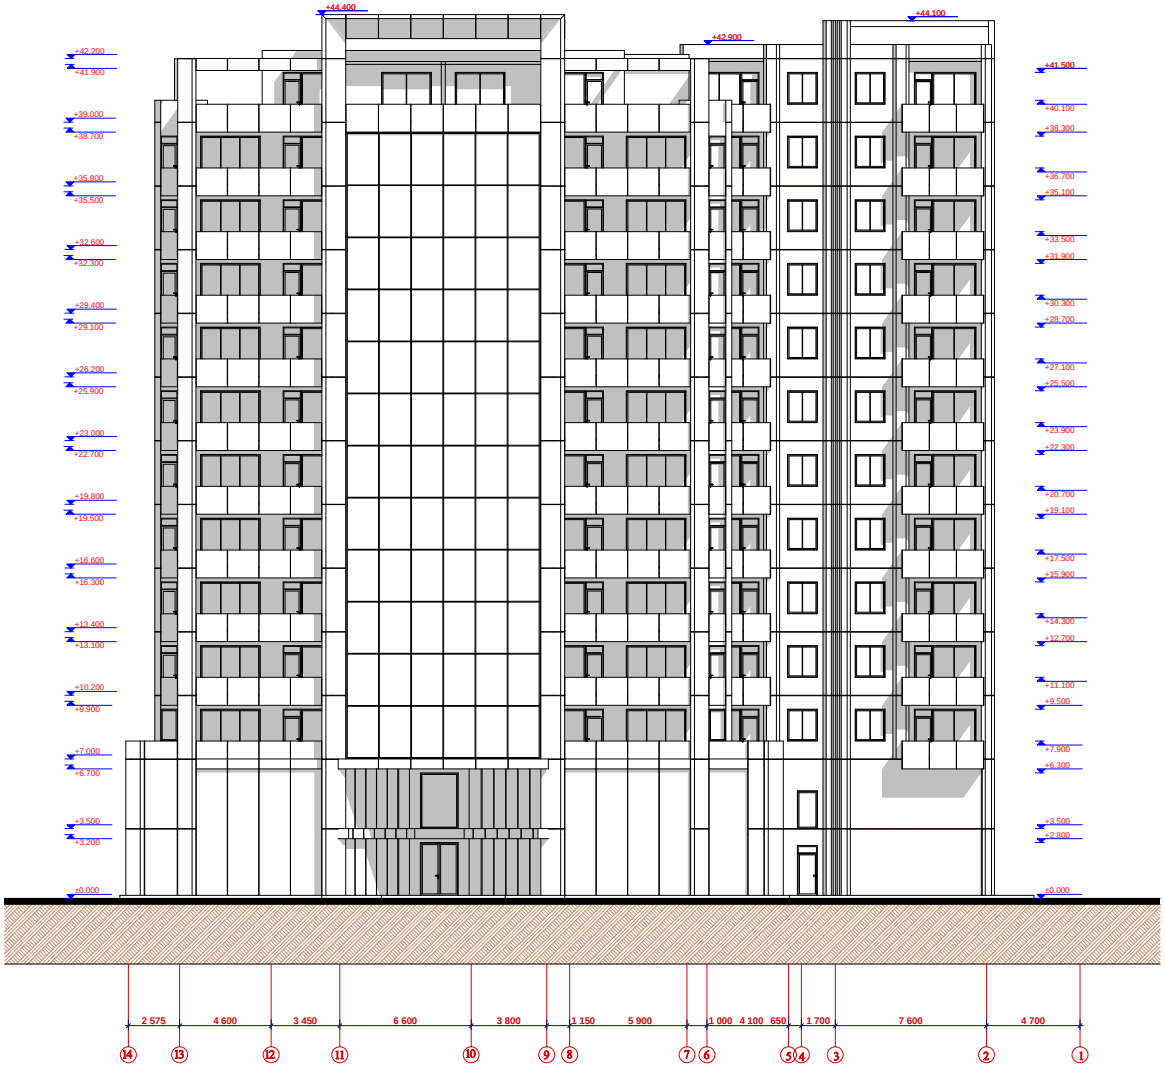

დამკვეთი	შპს "ეფორი"		
შუნძციური დანიშნულება			
მრავალფუნქციური შენობის (სავაჭრო-საოფისე და საცხოვრებელი) არქიტექტურული პროექტი			
საპროექტო ობიექტის მისამართი			
ქ.თბილისი, ძეთევან წამებულის ბამზირი №57ა			
სტადია.	შურც.	თარიღი.	მასშტაბი.
მ.პ		24.09.2013	1:200

შპს "არქ-დიზაინ პროექტი"
ქ. თბილისი, უზნაძის ქ. №12
ტელ: 5 77 47 42 93
ტელ: 2 95 16 00
www.ad-project.ge
E-mail: info-ad-project.ge

დირექტორი	მ. რევაზიშვილი	
პრ. ავტორი	მეჰმედ ქამპაკი	
თანაავტორი	მ. რევაზიშვილი	
შესასრულა	შ. მაღრაძე	
	ო. მხითარიანი	
კონსტრუქტორი	შეიპშუს ჩაღილი	

ვარიანტი III

ფასადი "2-14"
მ 1:200



დამკვეთი	შპს "ეფორი"		
შუნძციური დანიშნულება			
მრავალფუნძციური შენობის (სავაჭრო-საოფისე და საცხოვრებელი) არქიტექტურული პროექტი			
საპროექტო ობიექტის მისამართი			
ქ.თბილისი, ძეთევან წამებულის ბამზირი №57ა			
სტადია.	შურც.	თარიღი.	მასშტაბი.
მ.პ		24.09.2013	1:200

შპს "არქ-დიზაინ პროექტი"
ქ. თბილისი, უზნაძის ქ. №12
ტელ: 5 77 47 42 93
ტელ: 2 95 16 00
www.ad-project.ge
E-mail: info-ad-project.ge

დირექტორი	მ. რევაზიშვილი	
პრ. ავტორი	მეჰმედ ქამპაკი	
თანაავტორი	მ. რევაზიშვილი	
შემსრულა	შ. მაღრაძე	
	ო. მხითარიანი	
კონსტრუქტორი	შეიპშუს ჩაღილი	

სიმაღლის განსაზღვრის ჭრილი 1-1
მ 1:500

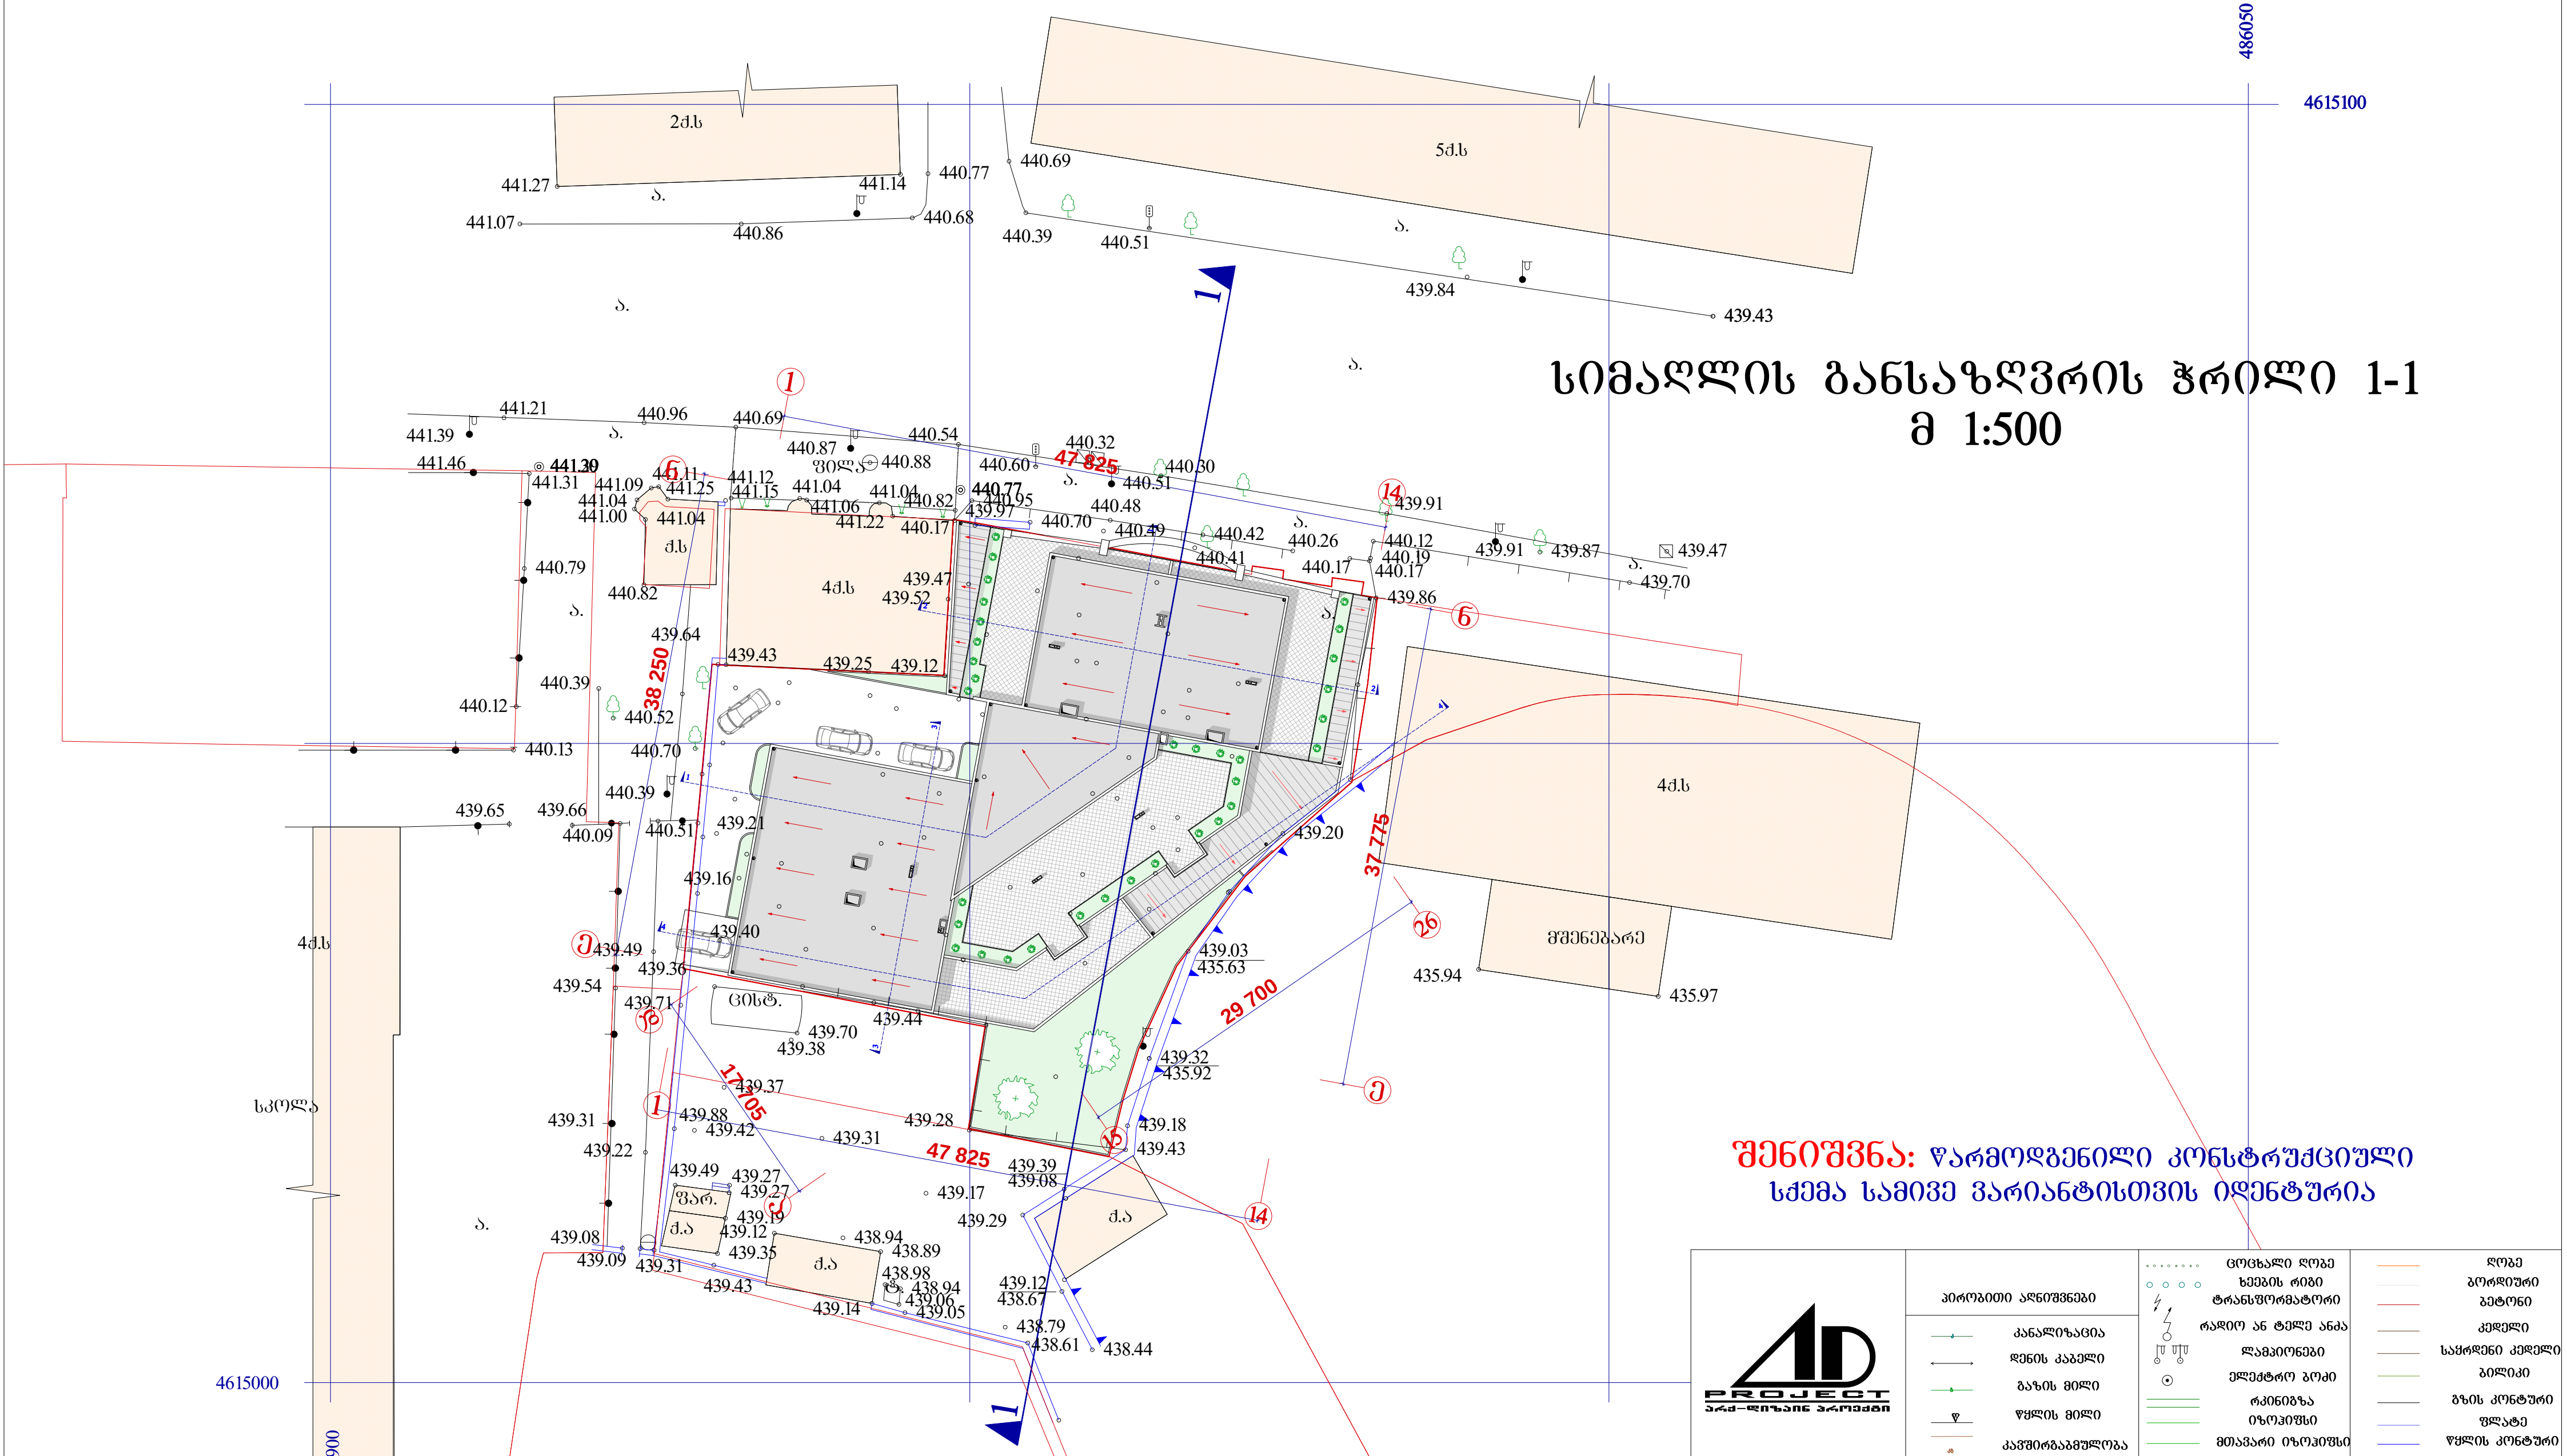

შენიშვნა: წარმოდგენილი კონსტრუქციული სქემა სამივე ვარიანტისთვის იდენტურია

დირექტორი	მ. რევაზიშვილი		დამკვეთი შპს "ეფორი"	
პრ. ავტორები	მეჰმეთ ქავაკი			
აზომვა	ნ. სამაკაშვილი		მრავალფუნქციური შენობა (სავაჭრო-საოფისე და საცხოვრებელი) ქ.თბილისი, ქეთევან წამებულის გამზირი №57ა.	
დაამუშავა	გ. ენუქიძე			

სტადია	ფურც.	თარიღი	მასშტაბი
პრ.		24.09.13	1:500

შ.პ.ს. "არქ-დიზაინ პროექტი"
თბილისი, უზნაძის №12
ტელ: 5 77 474 293
www.ad-project.ge

პირობითი აღნიშვნები

კანალიზაცია
დენის კაბელი
გაზის მილი
წყლის მილი
კავშირგაბმულობა

ცოცხალი ღობე
ხეების რიგი
ტრანსფორმატორი
რადიო ან ტელე ანძა
ლამპიონები
ელექტრო ბოძი
რკინიგზა
იზოჰიფსი
მთავარი იზოჰიფსი

ღობე
ბორდიური
ბეტონი
კედელი
საყრდენი კედელი
ბილიკი
გზის კონტური
ფლატე
წყლის კონტური

ნაკვეთის საზღვარი
შენობა
არკა
ფარდული
კიბე
ფოთლოვანი ხე
წიწვოვანი ხე
ხეხილის ხე
პალმა

ბუჩქი
გაზონი
სამეთვალყურეო ჭები
ძეგლი
შადრევანი
ონკანი
წყარო ან ჭა
ბენზინგასამართი სადგ.
მაღალი ძაბვის გადამცემი

სიმაღლის განსაზღვრის სქემა
მ 1:200

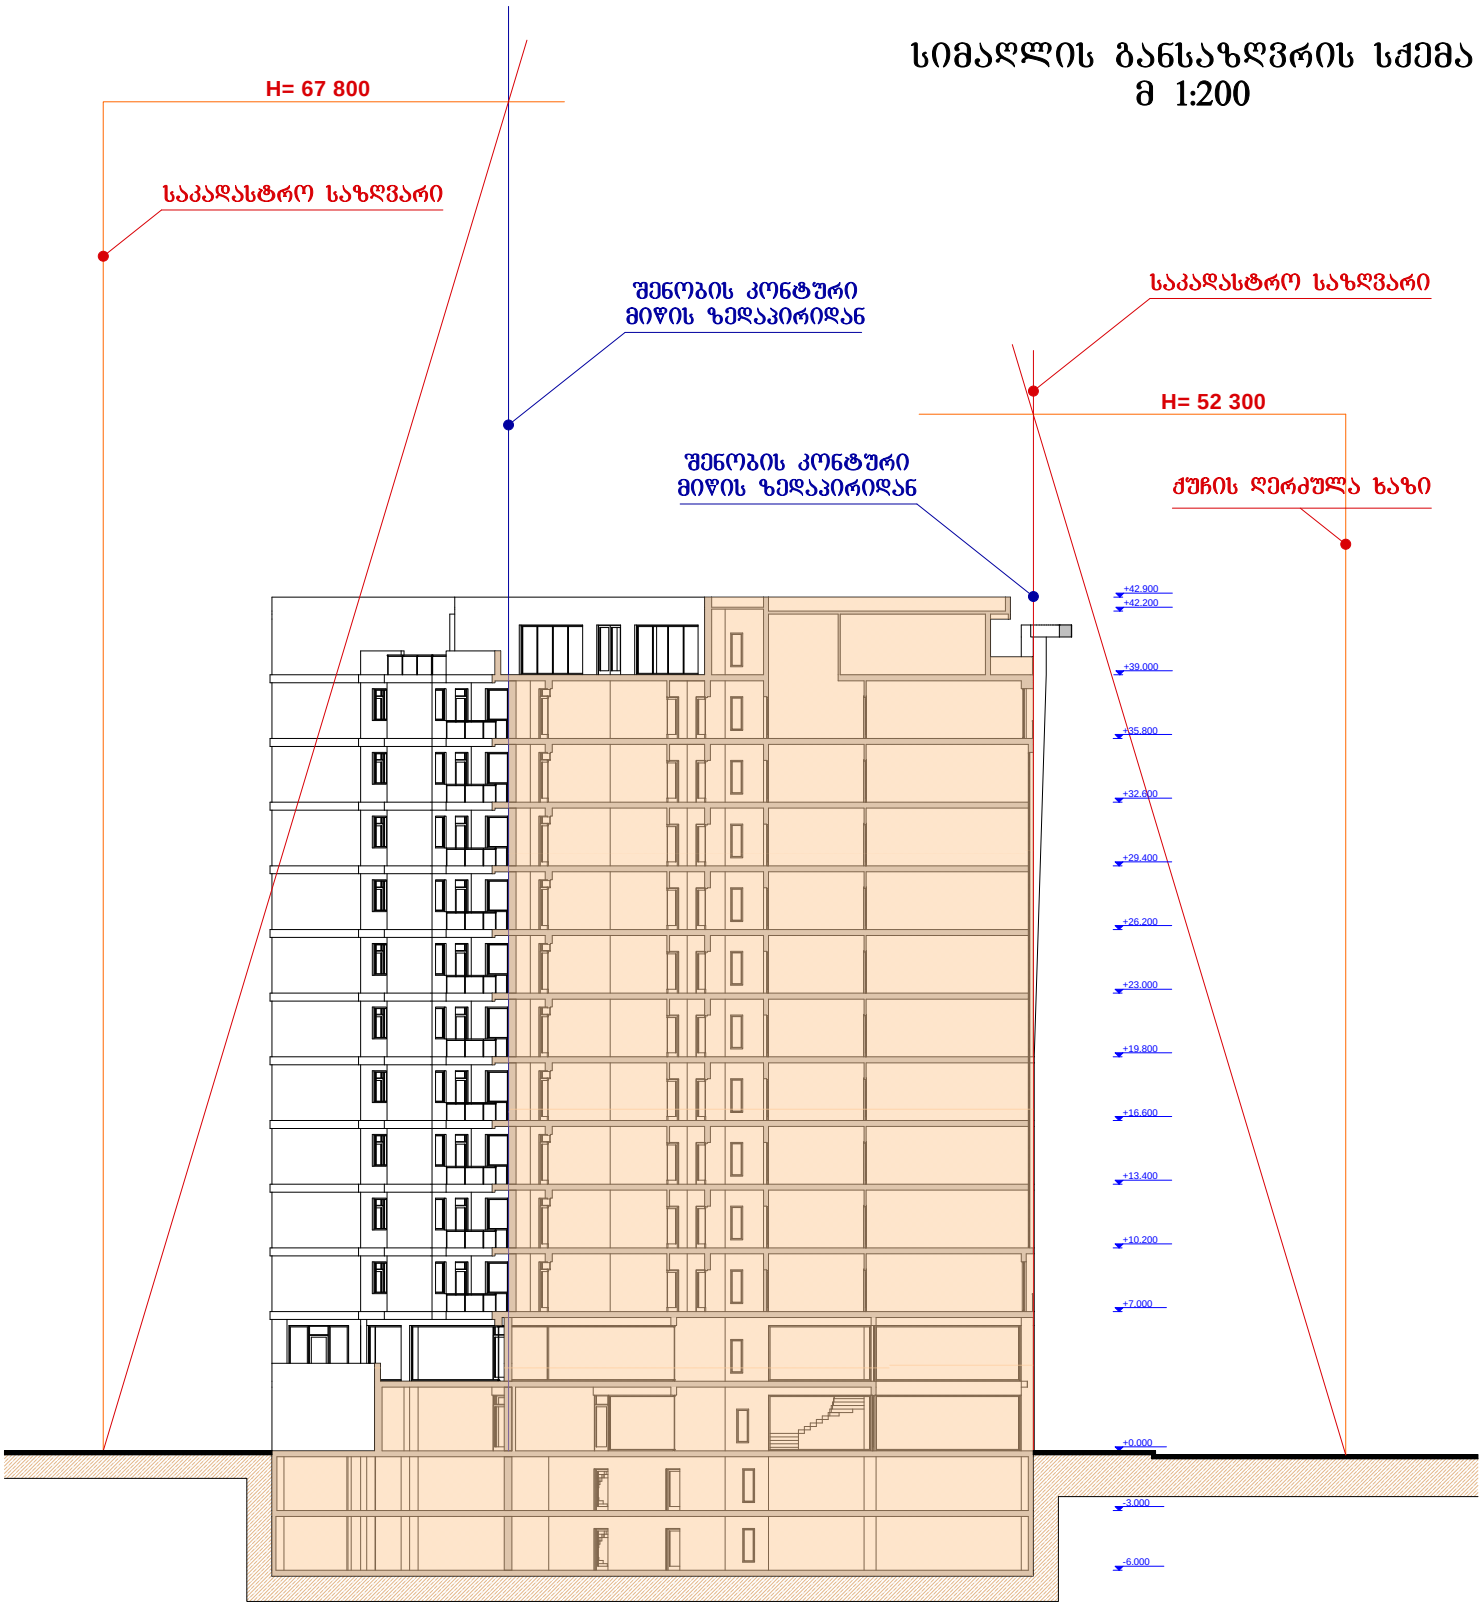

შენიშვნა: წარმოდგენილი კონსტრუქციული სქემა სამივე ვარიანტისთვის იდენტურია

დამკვეთი	შპს "ეფორი"
შენაძციური დანიშნულება	
მრავალფუნქციური შენობის (სავაჭრო-საოფისე და საცხოვრებელი) არქიტექტურული პროექტი	
საპროექტო ობიექტის მისამართი	
ქ.თბილისი, ქეთევან წამებულის გამზირი №57ა	

სტადია.	შრომ.	თარიღი.	მასშტაბი.
მ.პ	?	24.09.2013	1:200

შპს "არქ-დიზაინ პროექტი"
ქ. თბილისი, ზუბალაშვილის ქ. №12
ტელ: 5 77 47 42 93
ტელ: 2 95 16 00
www.ad-project.ge
E-mail: info-ad-project.ge

დირექტორი	მ. რევაზიშვილი	
არ. ავტორი	მეჯიდ ძაბაძე	
თანაავტორი	მ. რევაზიშვილი	
შემსრულა	შ. მაღრაძე	
	რ. მხითარიანი	
კონსტრუქტორი	შემოქმედ ჩაღილი	