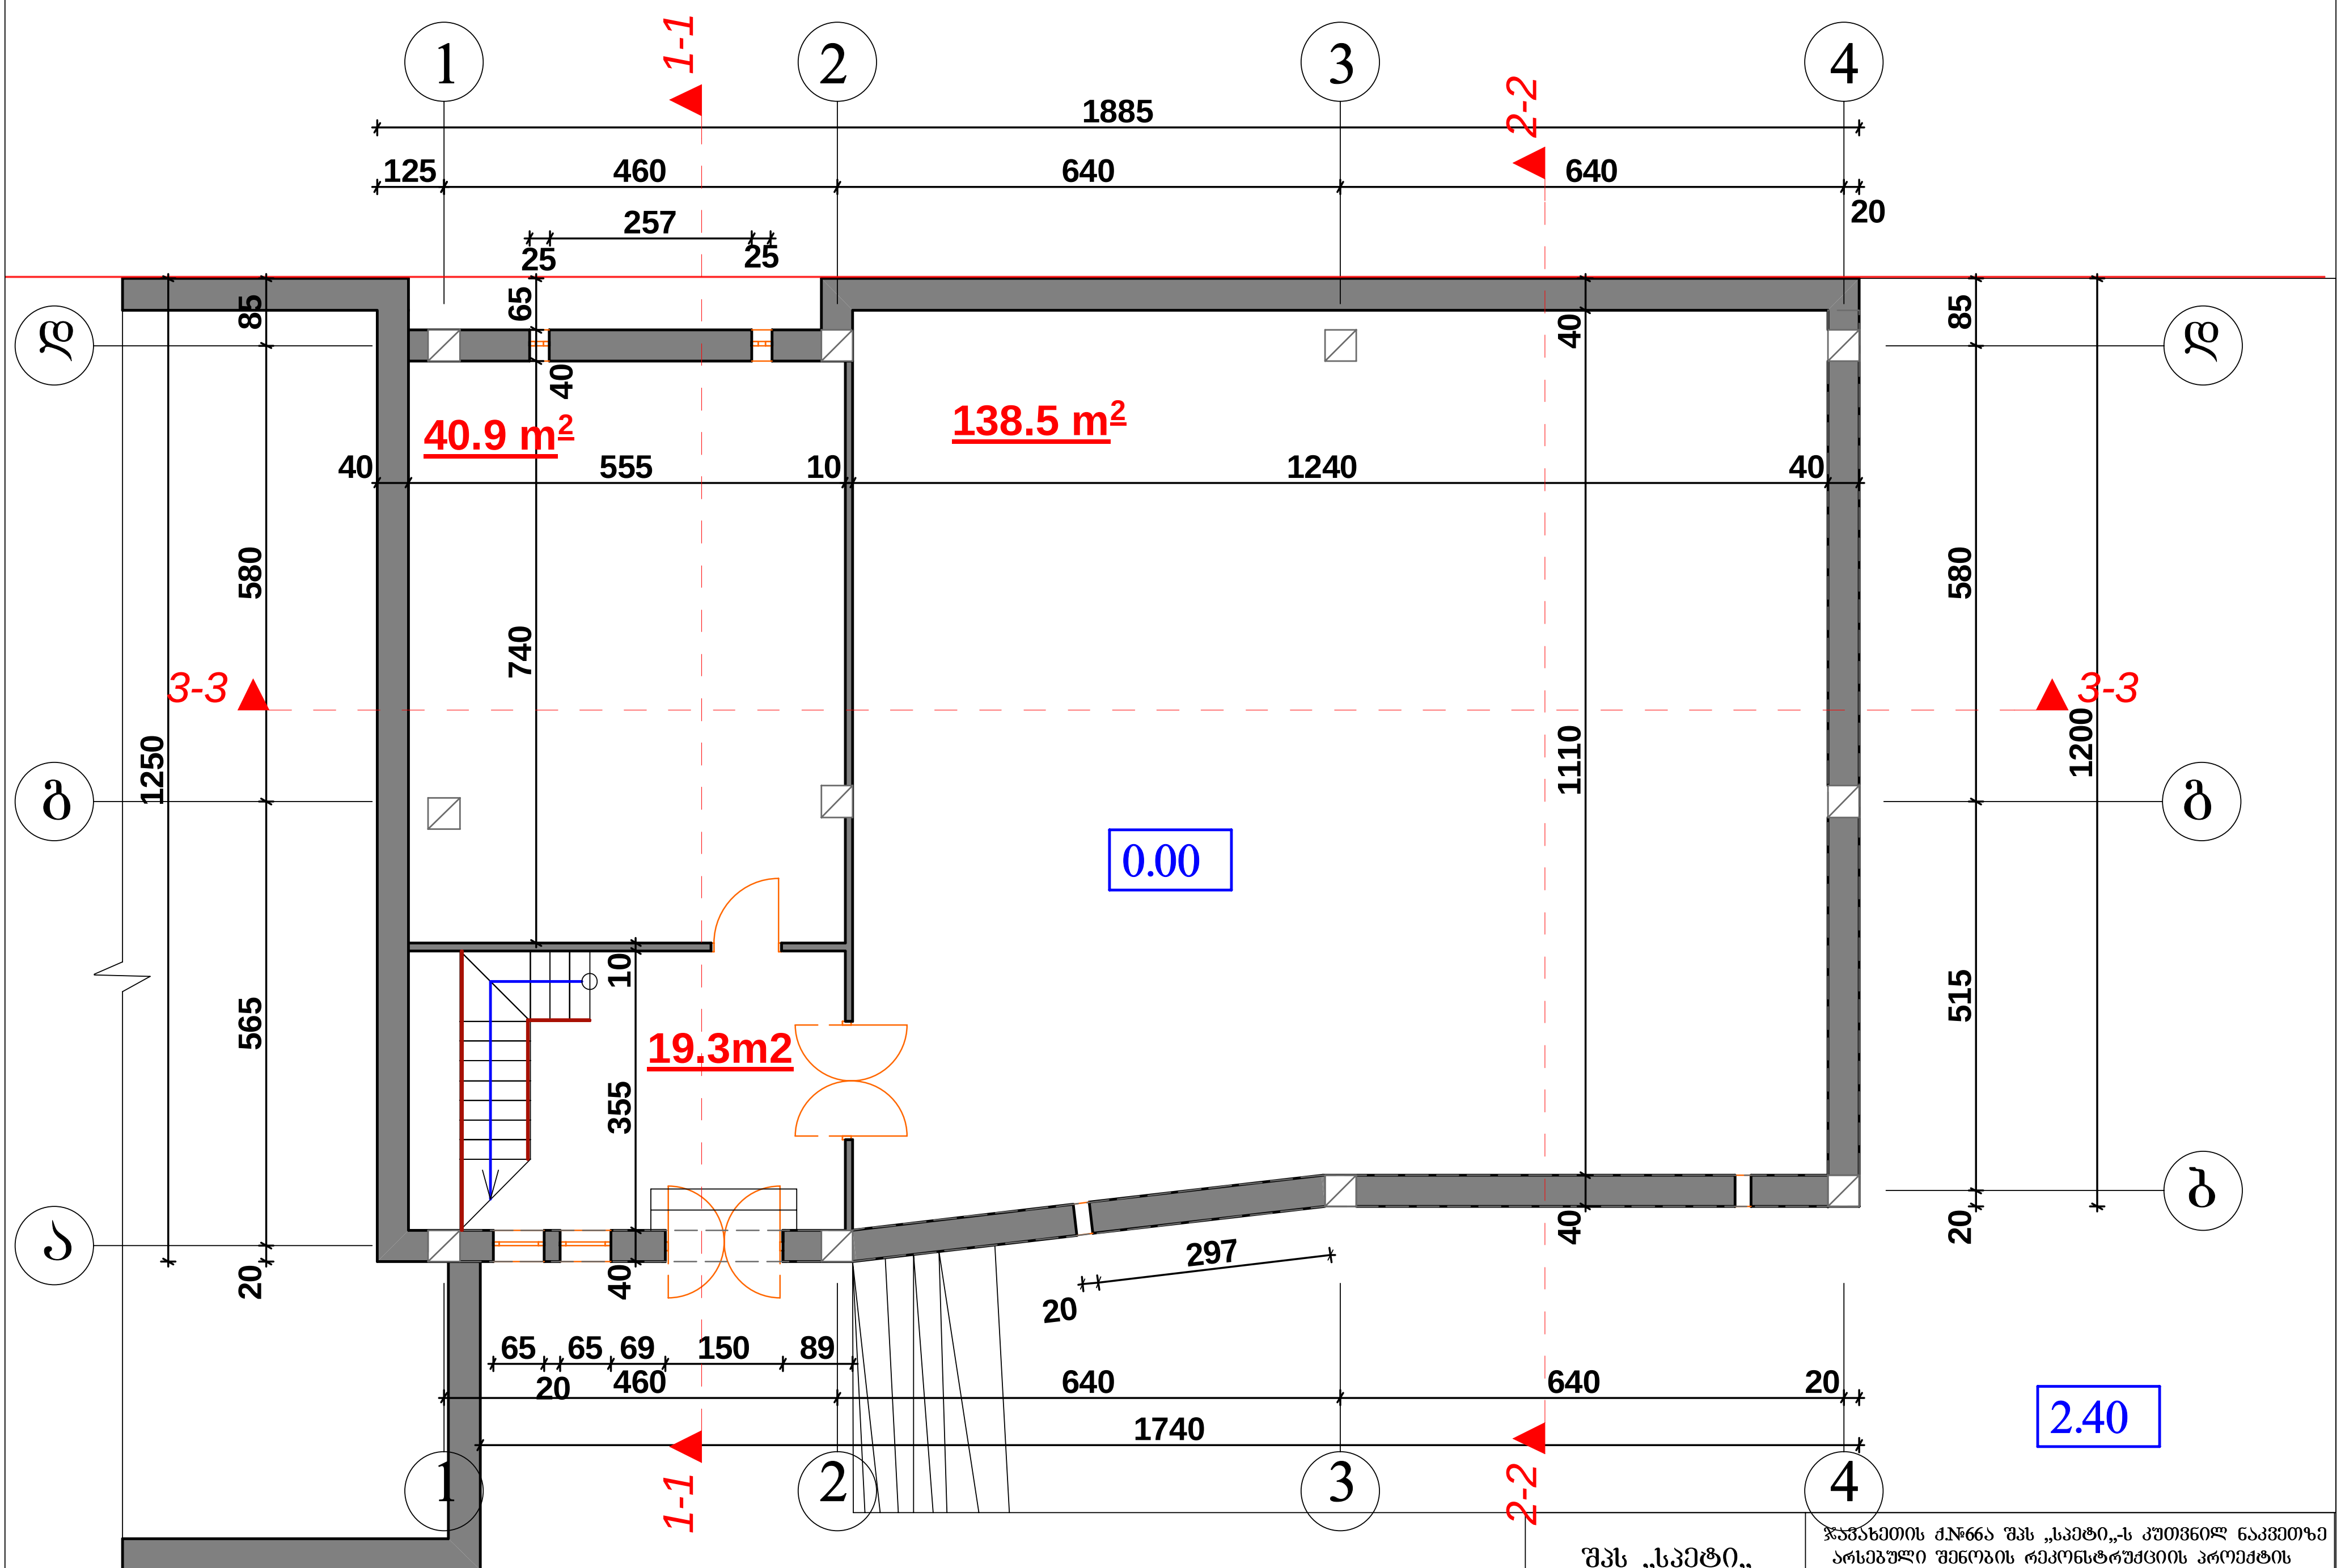

აზომვითი გეგმა 0.00 ნიშნულზე
მ. 1-100

შპს „სკეტი„		ჯავახეთის ქ.№66ა შპს „სკეტი„-ს კუთვნილ ნაკვეთზე არსებული შენობის რეკონსტრუქციის პროექტის კორექტირება			
დირექტორი	კორძაძე		არქიტექტურული ნაწილი	2013 წელი	
მთ. არქიტ.	კაჭარავა		აზომვითი გეგმა 0.00 ნიშნულზე	სტადია	ფურც №
შეასრულა	კაჭარავა				

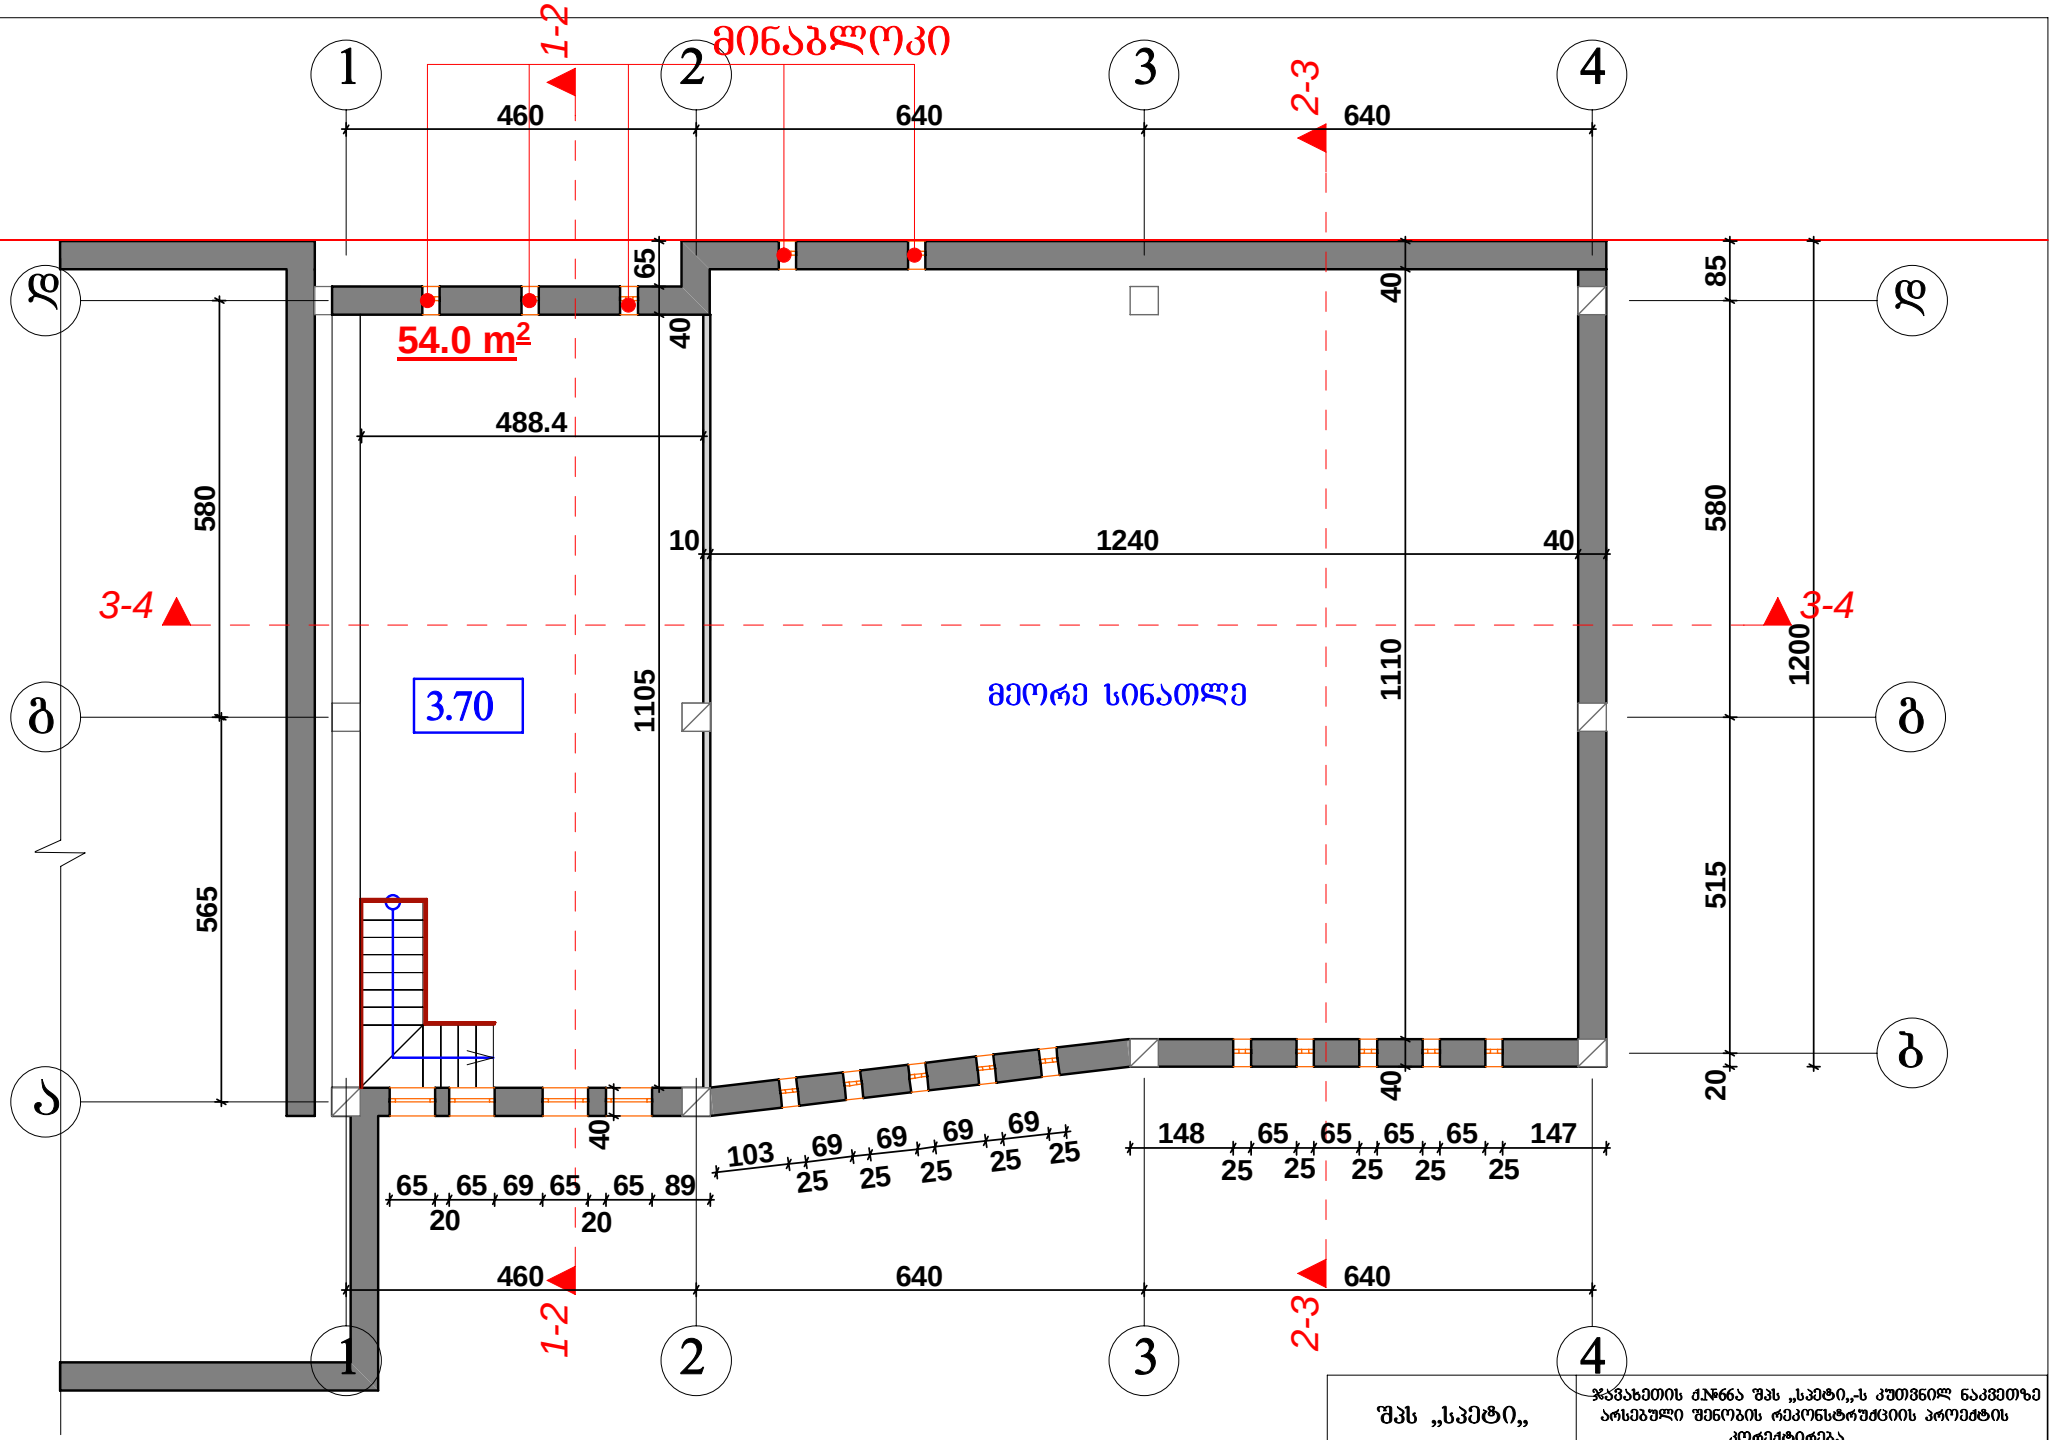

აზომვითი გეგმა 3.70 ნიშნულზე

მ. 1-100

შპს „სპეტი„		ჯამახეთის ძ.ნ/ნა შპს „სპეტი„-ს კუთვნილ ნაკვეთზე არსებული შენობის რეკონსტრუქციის პროექტის კორექტირება		
დირექტორი	კორძაძე	არქიტექტურული ნაწილი		2013 წელი
მთ. არქიტ.	კაჭარავა	აზომვითი გეგმა 3.70 ნიშნულზე	სტადია	ფურც №
შესრულა	კაჭარავა			

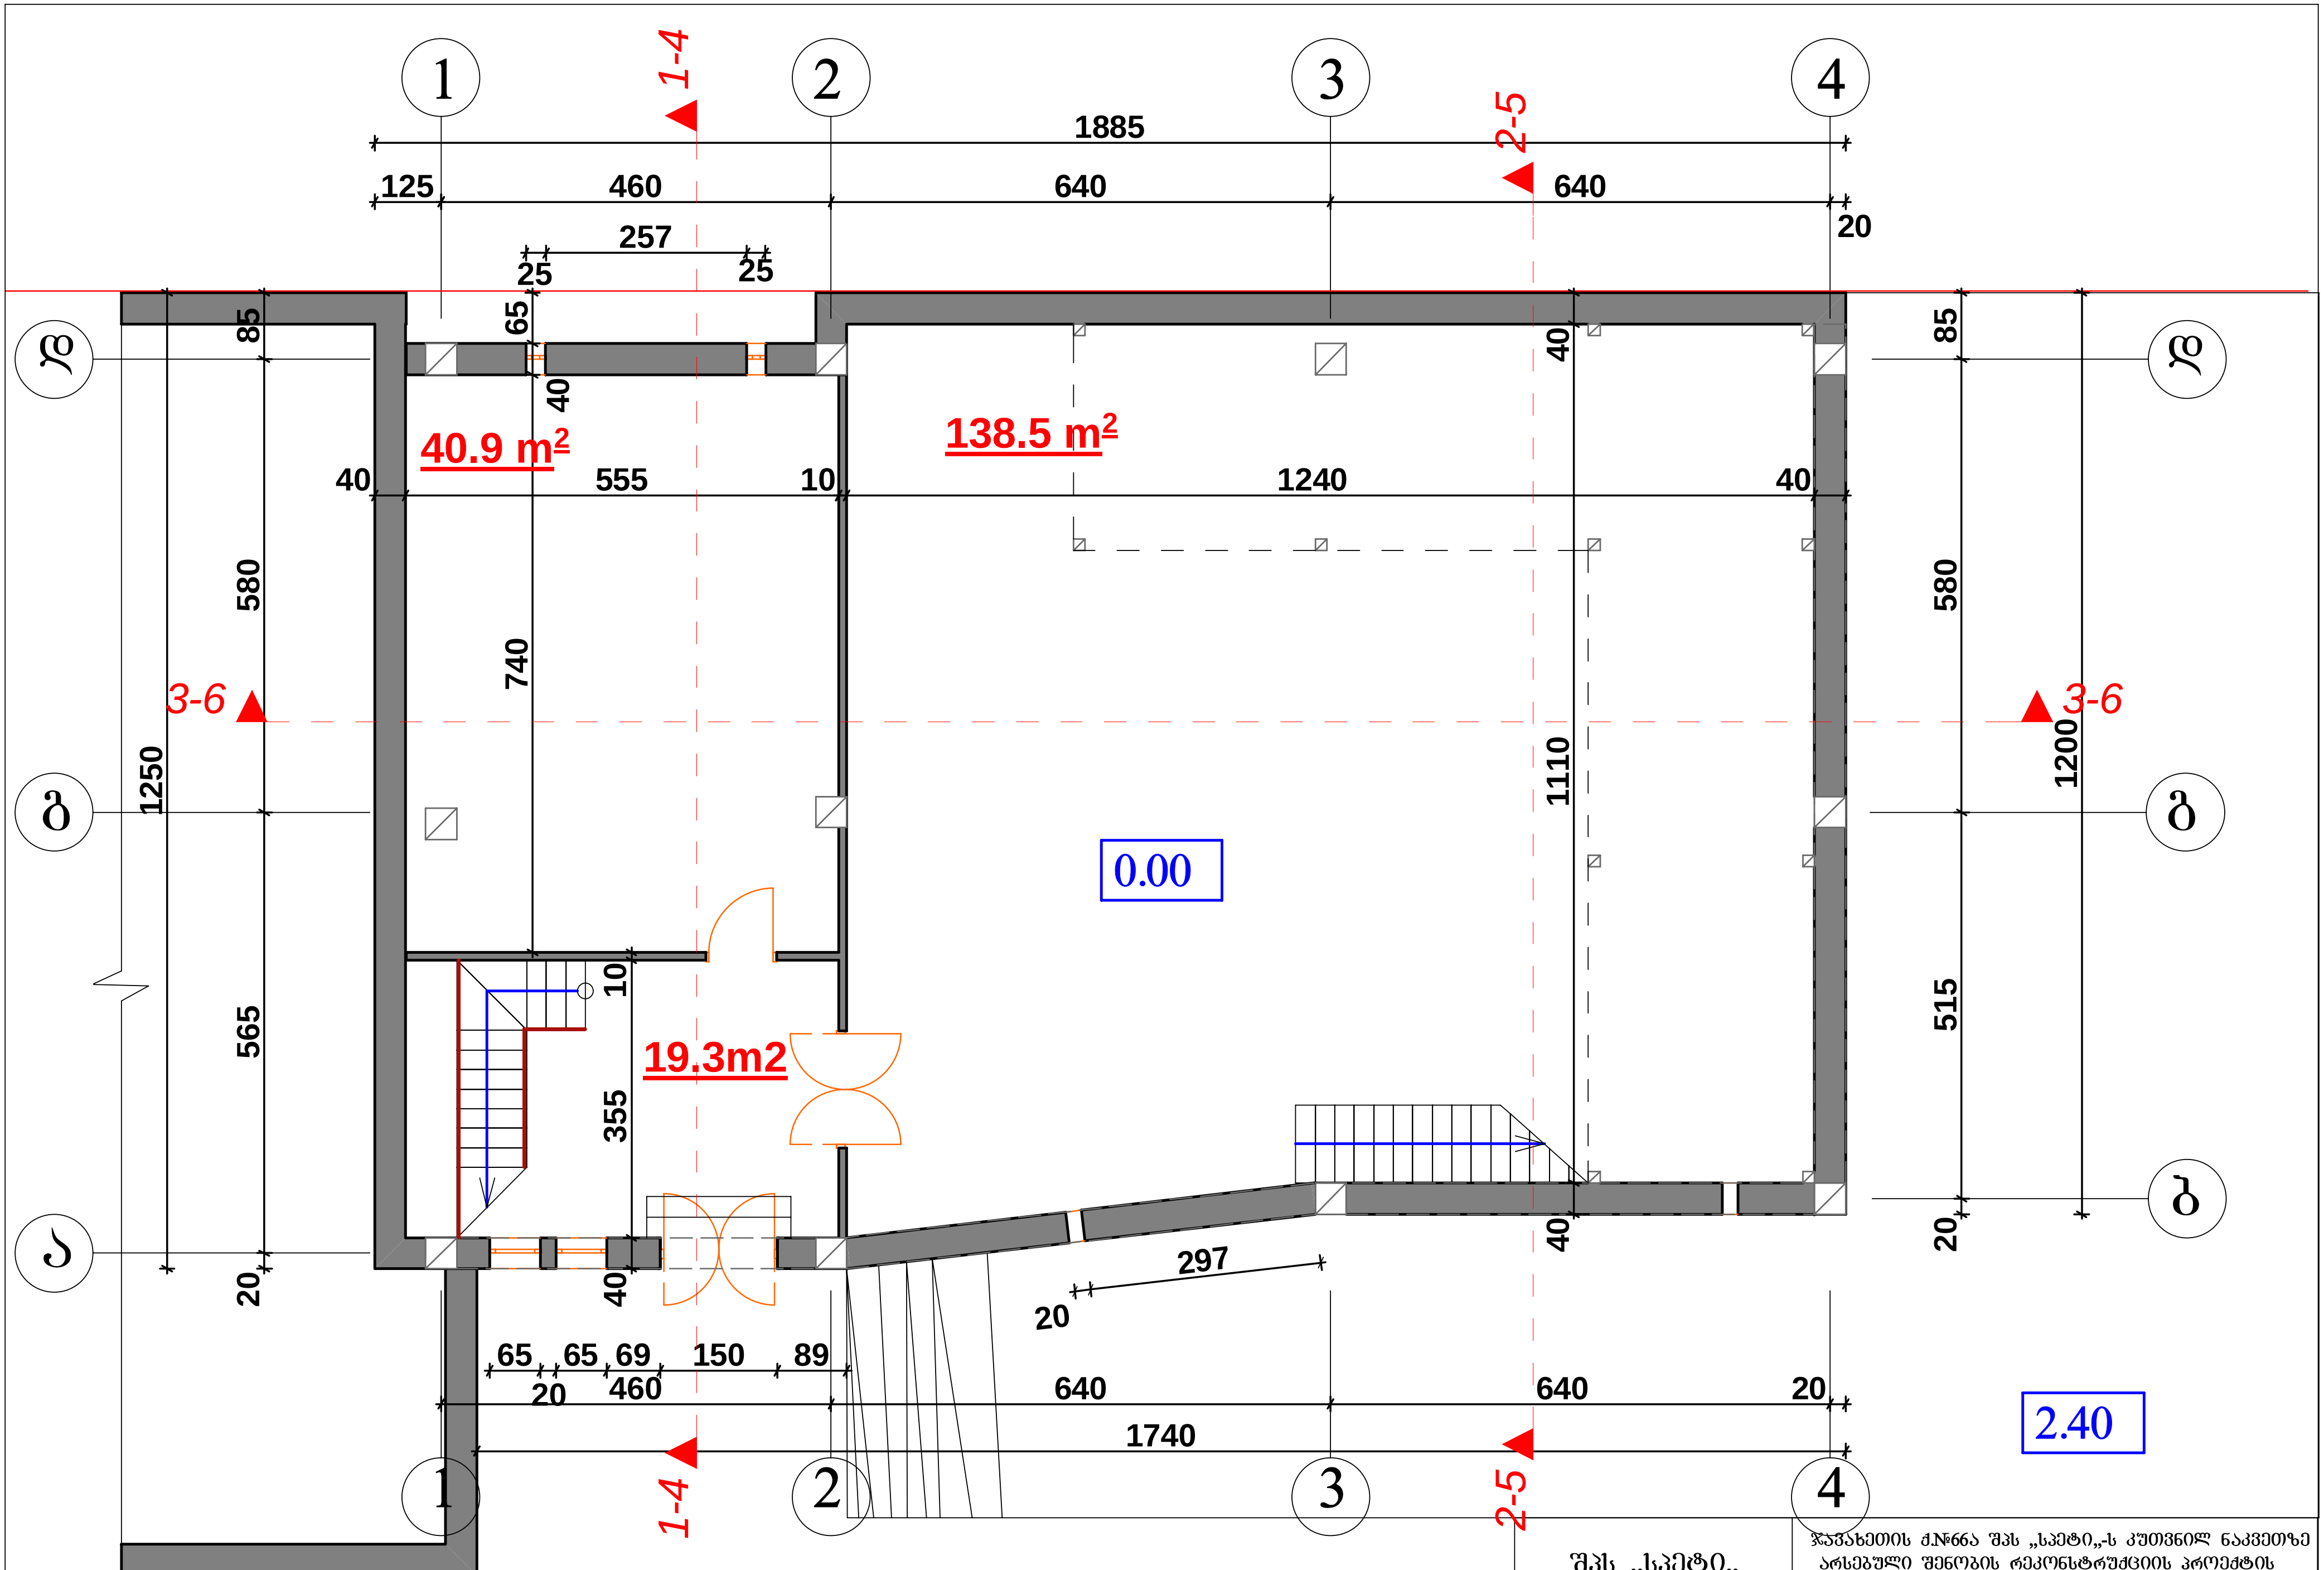

საპროექტო გეგმა 0.00 ნიშნულზე
მ. 1-100

შპს „სკეტი„		ჯავახეთის ქ.№66ა შპს „სკეტი„-ს კუთვნილ ნაკვეთზე არსებული შენობის რეკონსტრუქციის პროექტის კორექტირება		
დირექტორი	კორძაძე	არქიტექტურული ნაწილი	2013 წელი	
მთ. არქიტ.	კაჭარავა	საპროექტო გეგმა 0.00 ნიშნულზე	სტადია	ფურც №
შეასრულა	კაჭარავა			

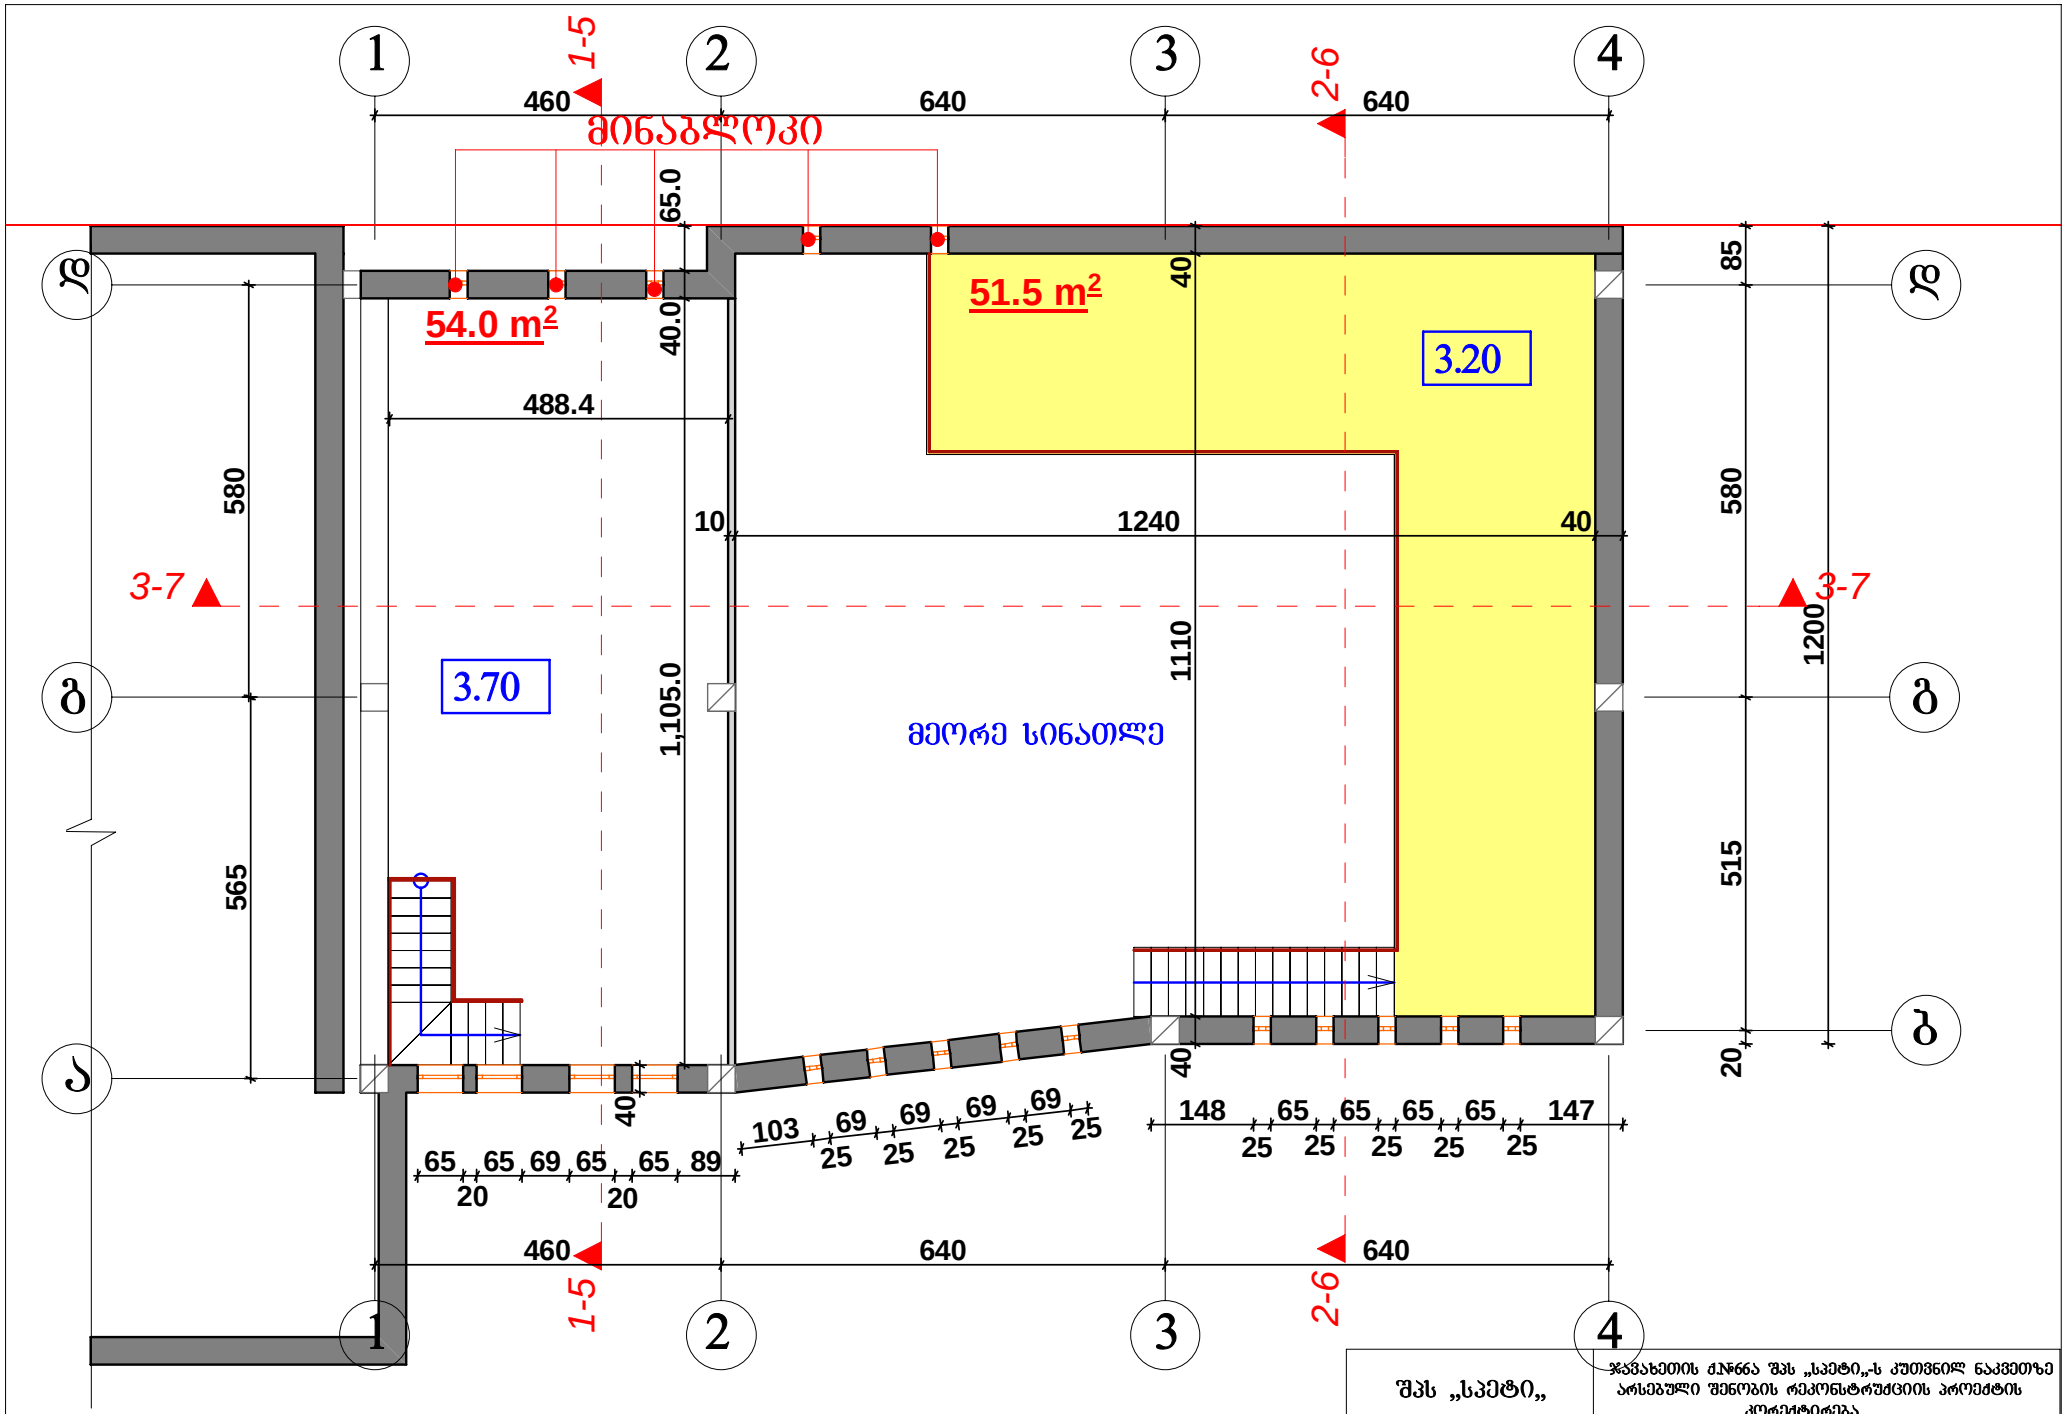

საპროექტო გეგმა 3.70 ნიშნულზე
მ. 1-100

შპს „სპეტი„		ჯავახეთის ძ.№66ა შპს „სპეტი„-ს კუთვნილ ნაკვეთზე არსებული შენობის რეკონსტრუქციის პროექტის კორექტირება		
დირექტორი	კორძაძე	არქიტექტურული ნაწილი	2013 წელი	
მთ. არქიტ.	კაჭარავა	საპროექტო გეგმა 3.70 ნიშნულზე	სტადია	შეკვ №
შესრულა	კაჭარავა			

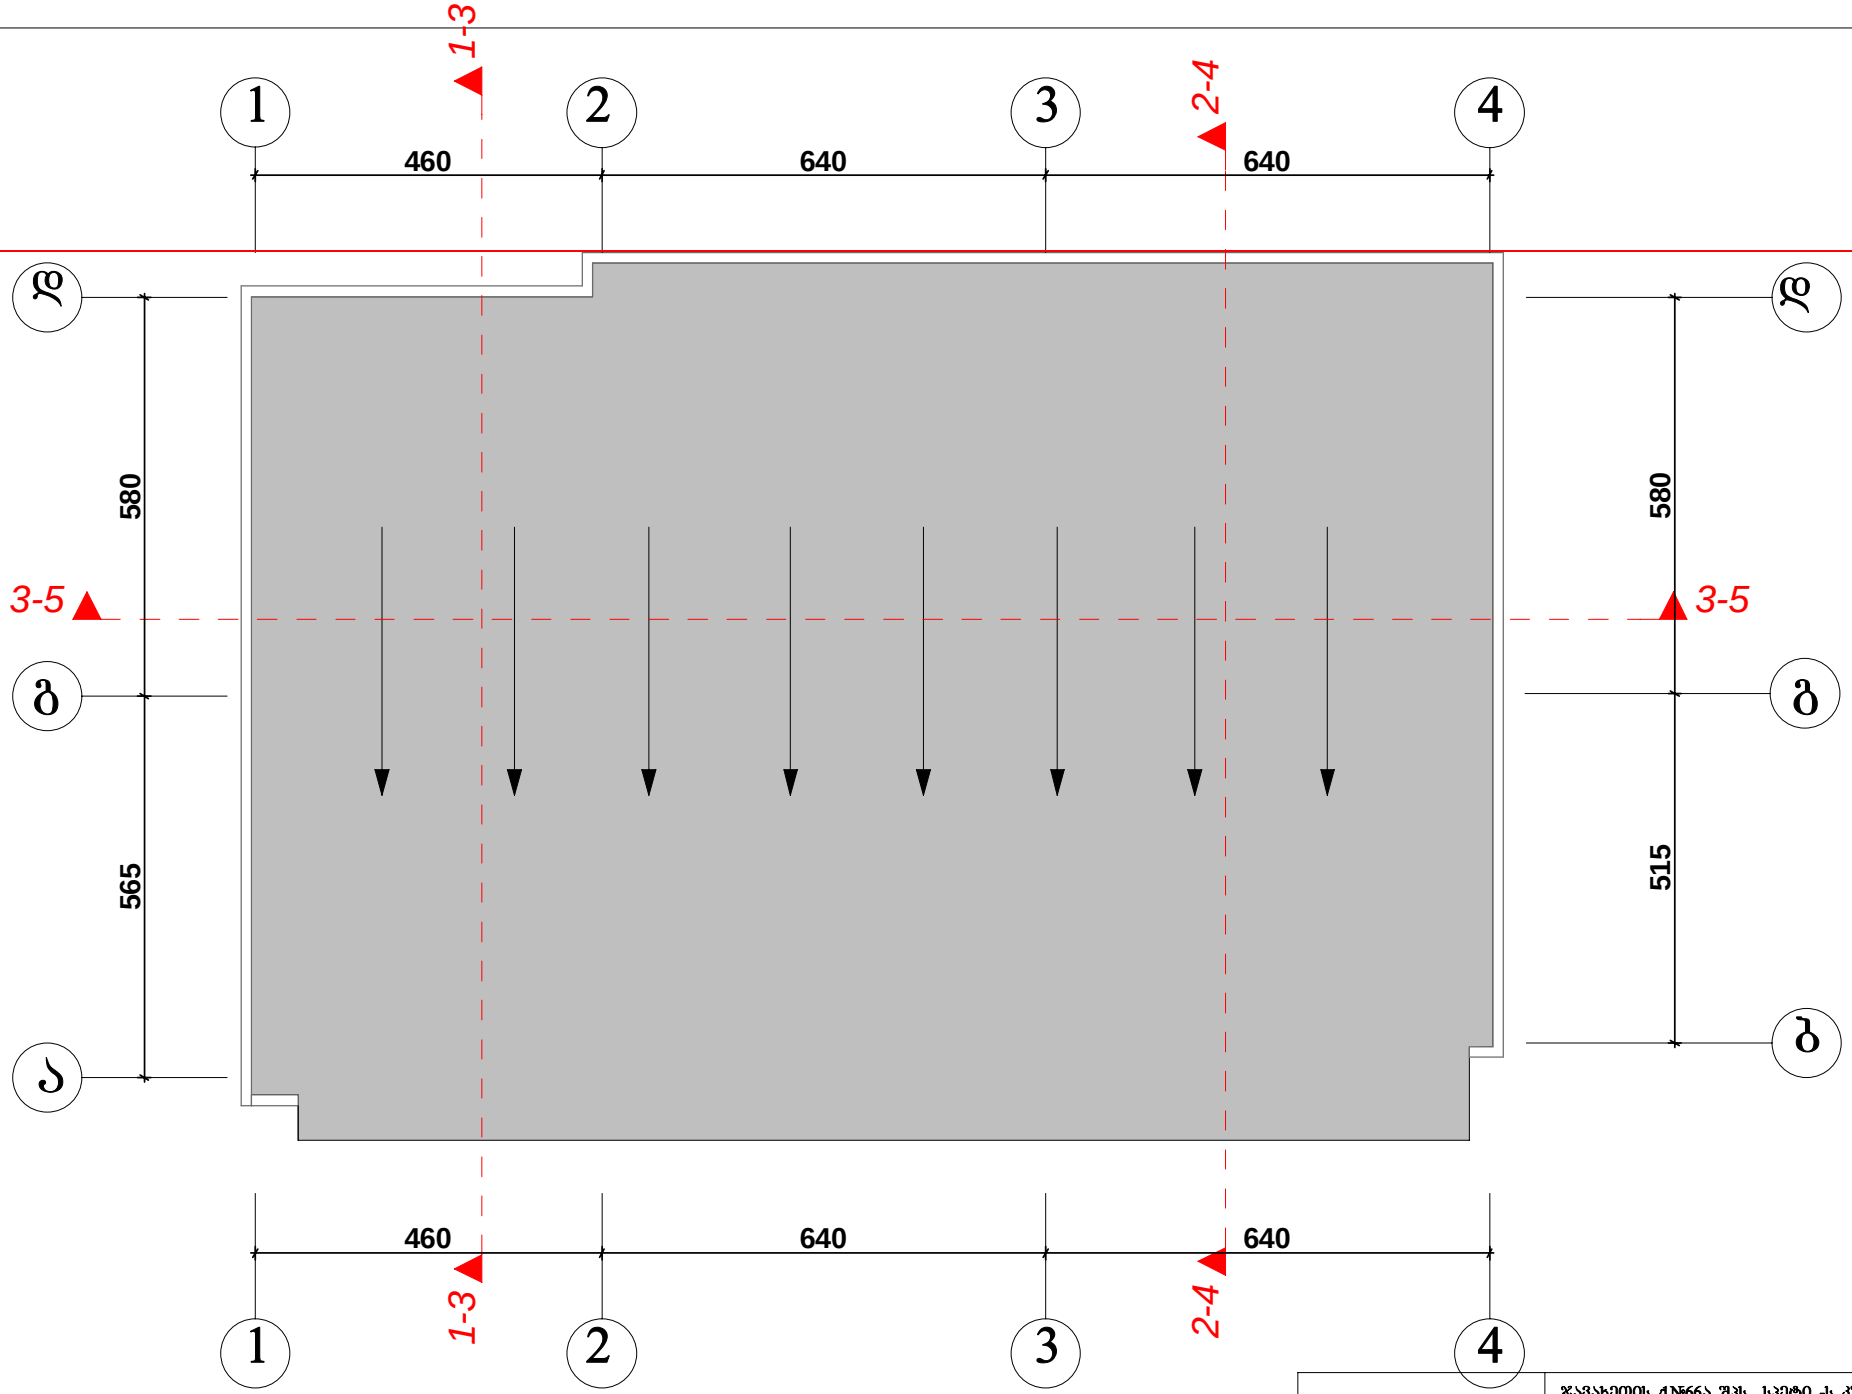

სახურავის გეგმა
მ. 1-100

შპს „სპეტი„		ჯავახეთის ძ.№66ა შპს „სპეტი„-ს კუთვნილ ნაკვეთზე არსებული შენობის რეკონსტრუქციის პროექტის კორექტირება		
დირექტორი	კორძაძე		არქიტექტურული ნაწილი	2013 წელი
მთ. არქიტ.	კაჭარავა			სტადია / შეკვ №
შესრულა	კაჭარავა		სახურავის გეგმა	