

სესხები
სესხები
სესხები
მეტალო-ალასტმასი
1,65 მ
1,75 მ
მეორადი ავტონაწილები
АВТО ЗАПЧАСТИ Б/У

საქართველოს იუსტიციის სამინისტრო
საჯარო რეესტრის ეროვნული სააგენტო

საკადასტრო გეგმა

მიწის ნაკვეთის საკადასტრო კოდი: *01.13.05.009.021*
განცხადების რეგისტრაციის ნომერი: 882011026309
მიწის ნაკვეთის ფართობი: *4199* კვ.მ.
დანიშნულება: *არასასოფლო-სამეურნეო*
მოშენადების თარიღი 28.01.11

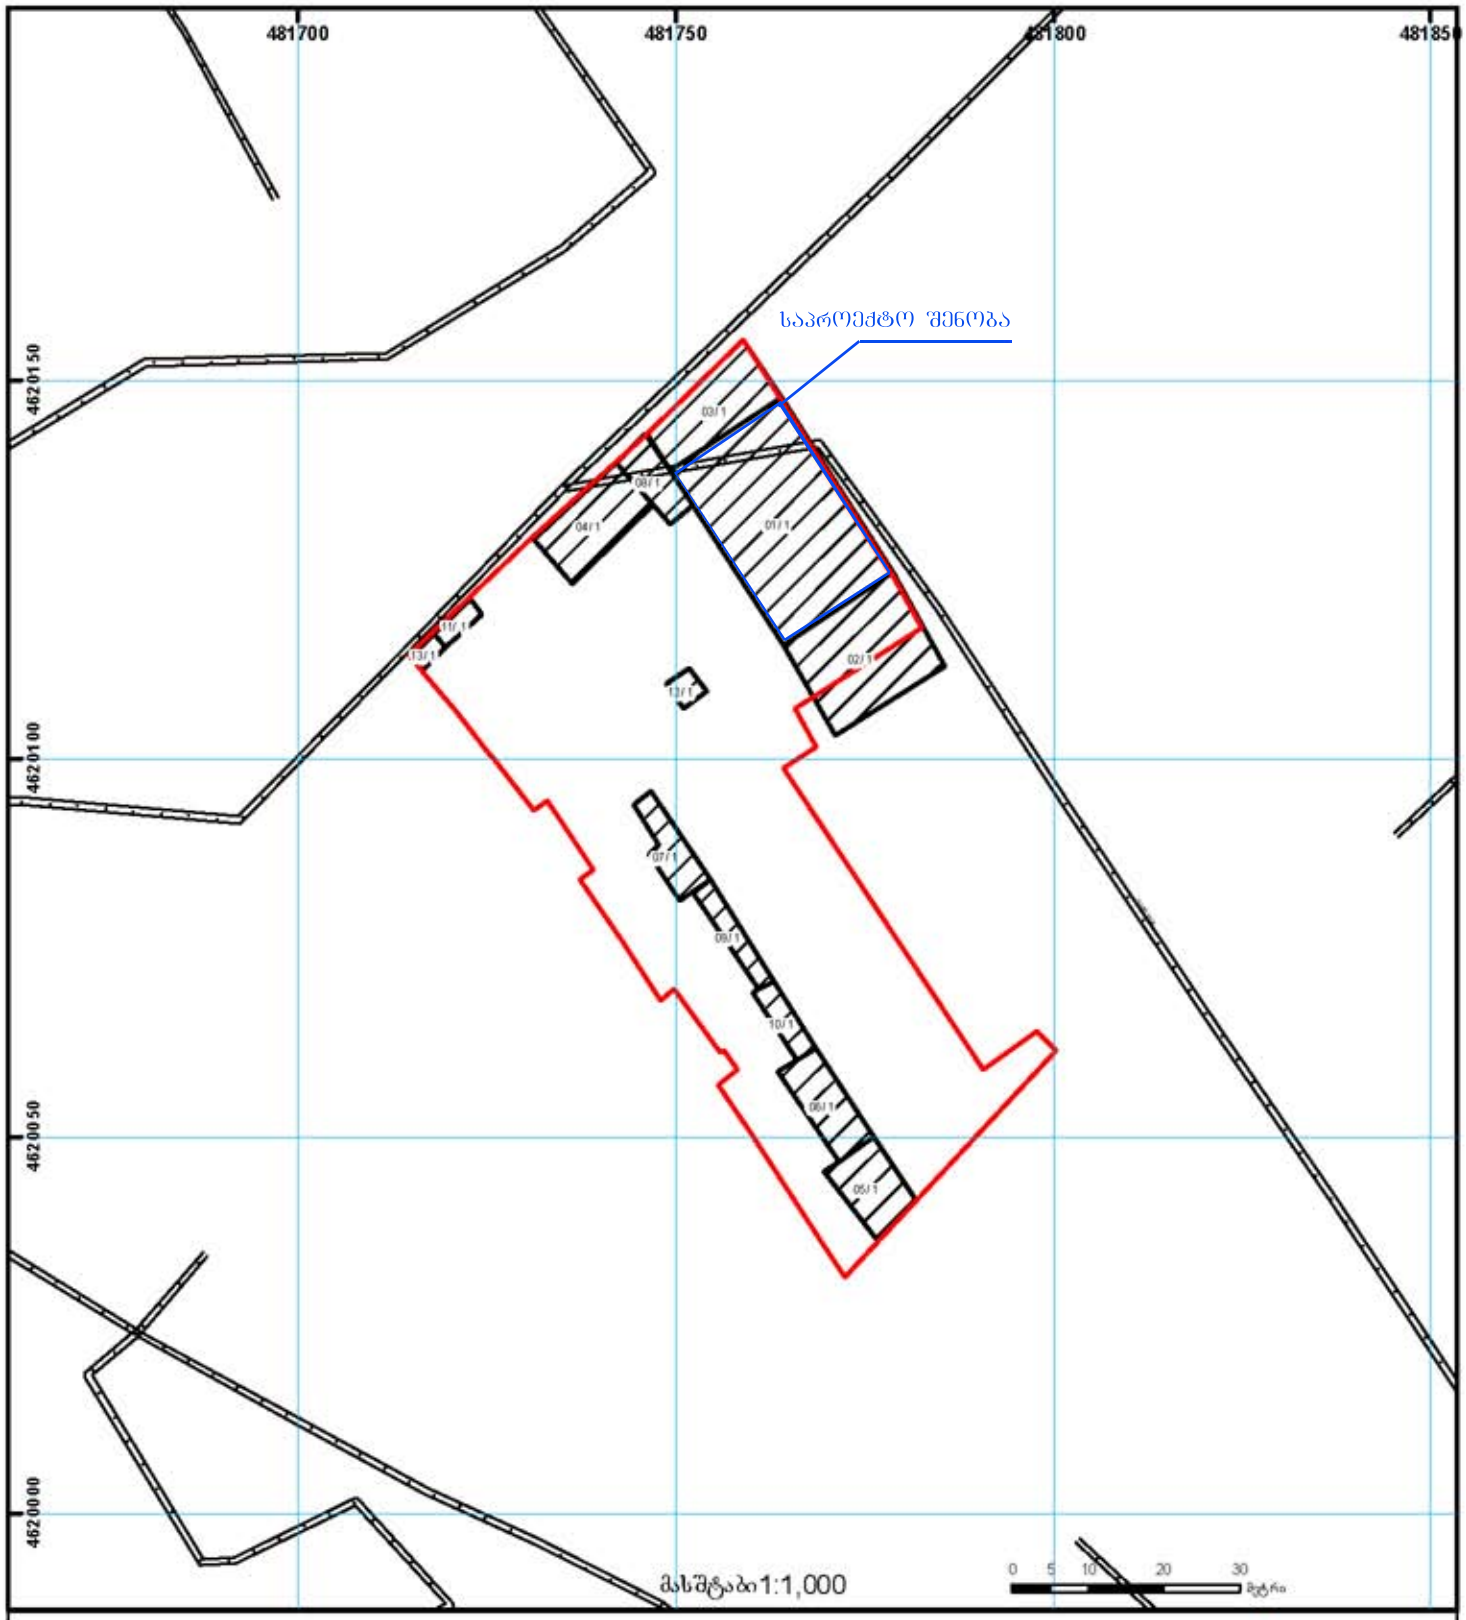

შენობა-ნაგებობა, პირობითი ნომერი/სართულიანობა
მიწის ნაკვეთის საკადასტრო საზღვარი
ვალდებულება
მშენებარე ნაგებობა
ხაზობრივი ნაგებობა
მიწისქვეშა ნაგებობა
UTM (საერთაშორისო) სისტემის კოორდ.

საჯარო რეესტრის ეროვნული სააგენტო თბილისი 0102 წმ. ნიკოლოზის/ნ. ჩხეიძის ქ. 2 ტელ.: (995 32) 91 04 27; ფაქსი: (995 32) 91 03 41
საჯარო რეესტრის ეროვნული სააგენტო თბილისი დ. აღმაშენებლის გამზ. 89/24 ტელ: (995 32) 94 13 65
www.napr.gov.ge