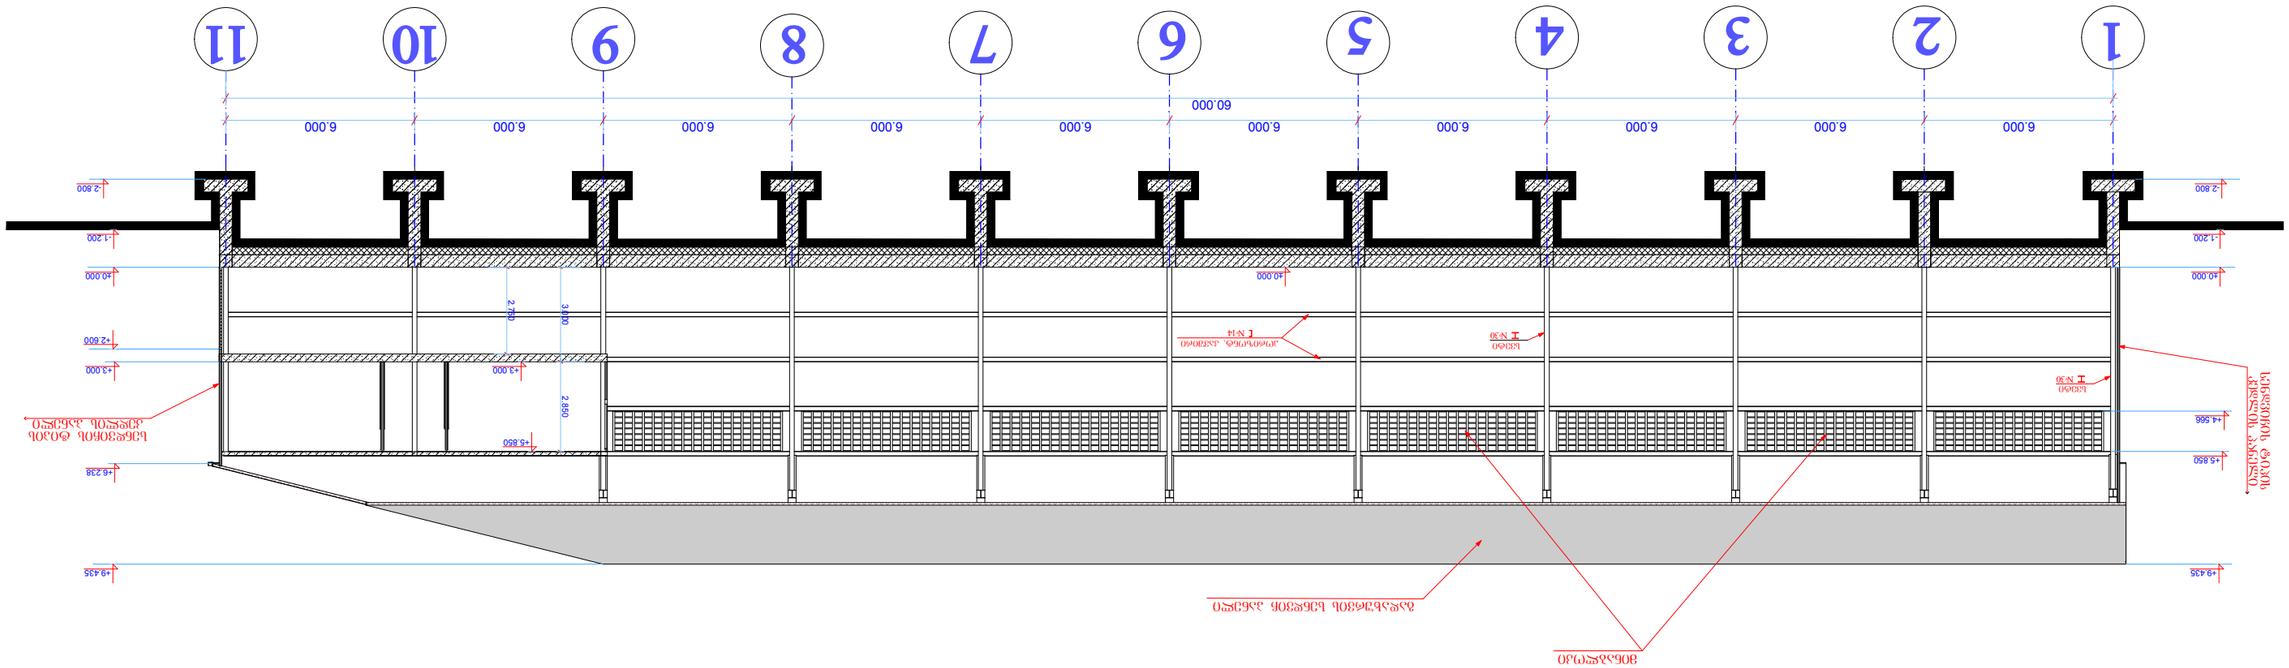
1
2
3
4
5
6
7
8
9
10
11
6.000
60.000
+0.000
-1.200
-2.800
+2.600
+3.000
+4.566
+5.850
+6.238
+9.435
2.850
3.000
2.850

ჭრილი 2-2 მ 1:200

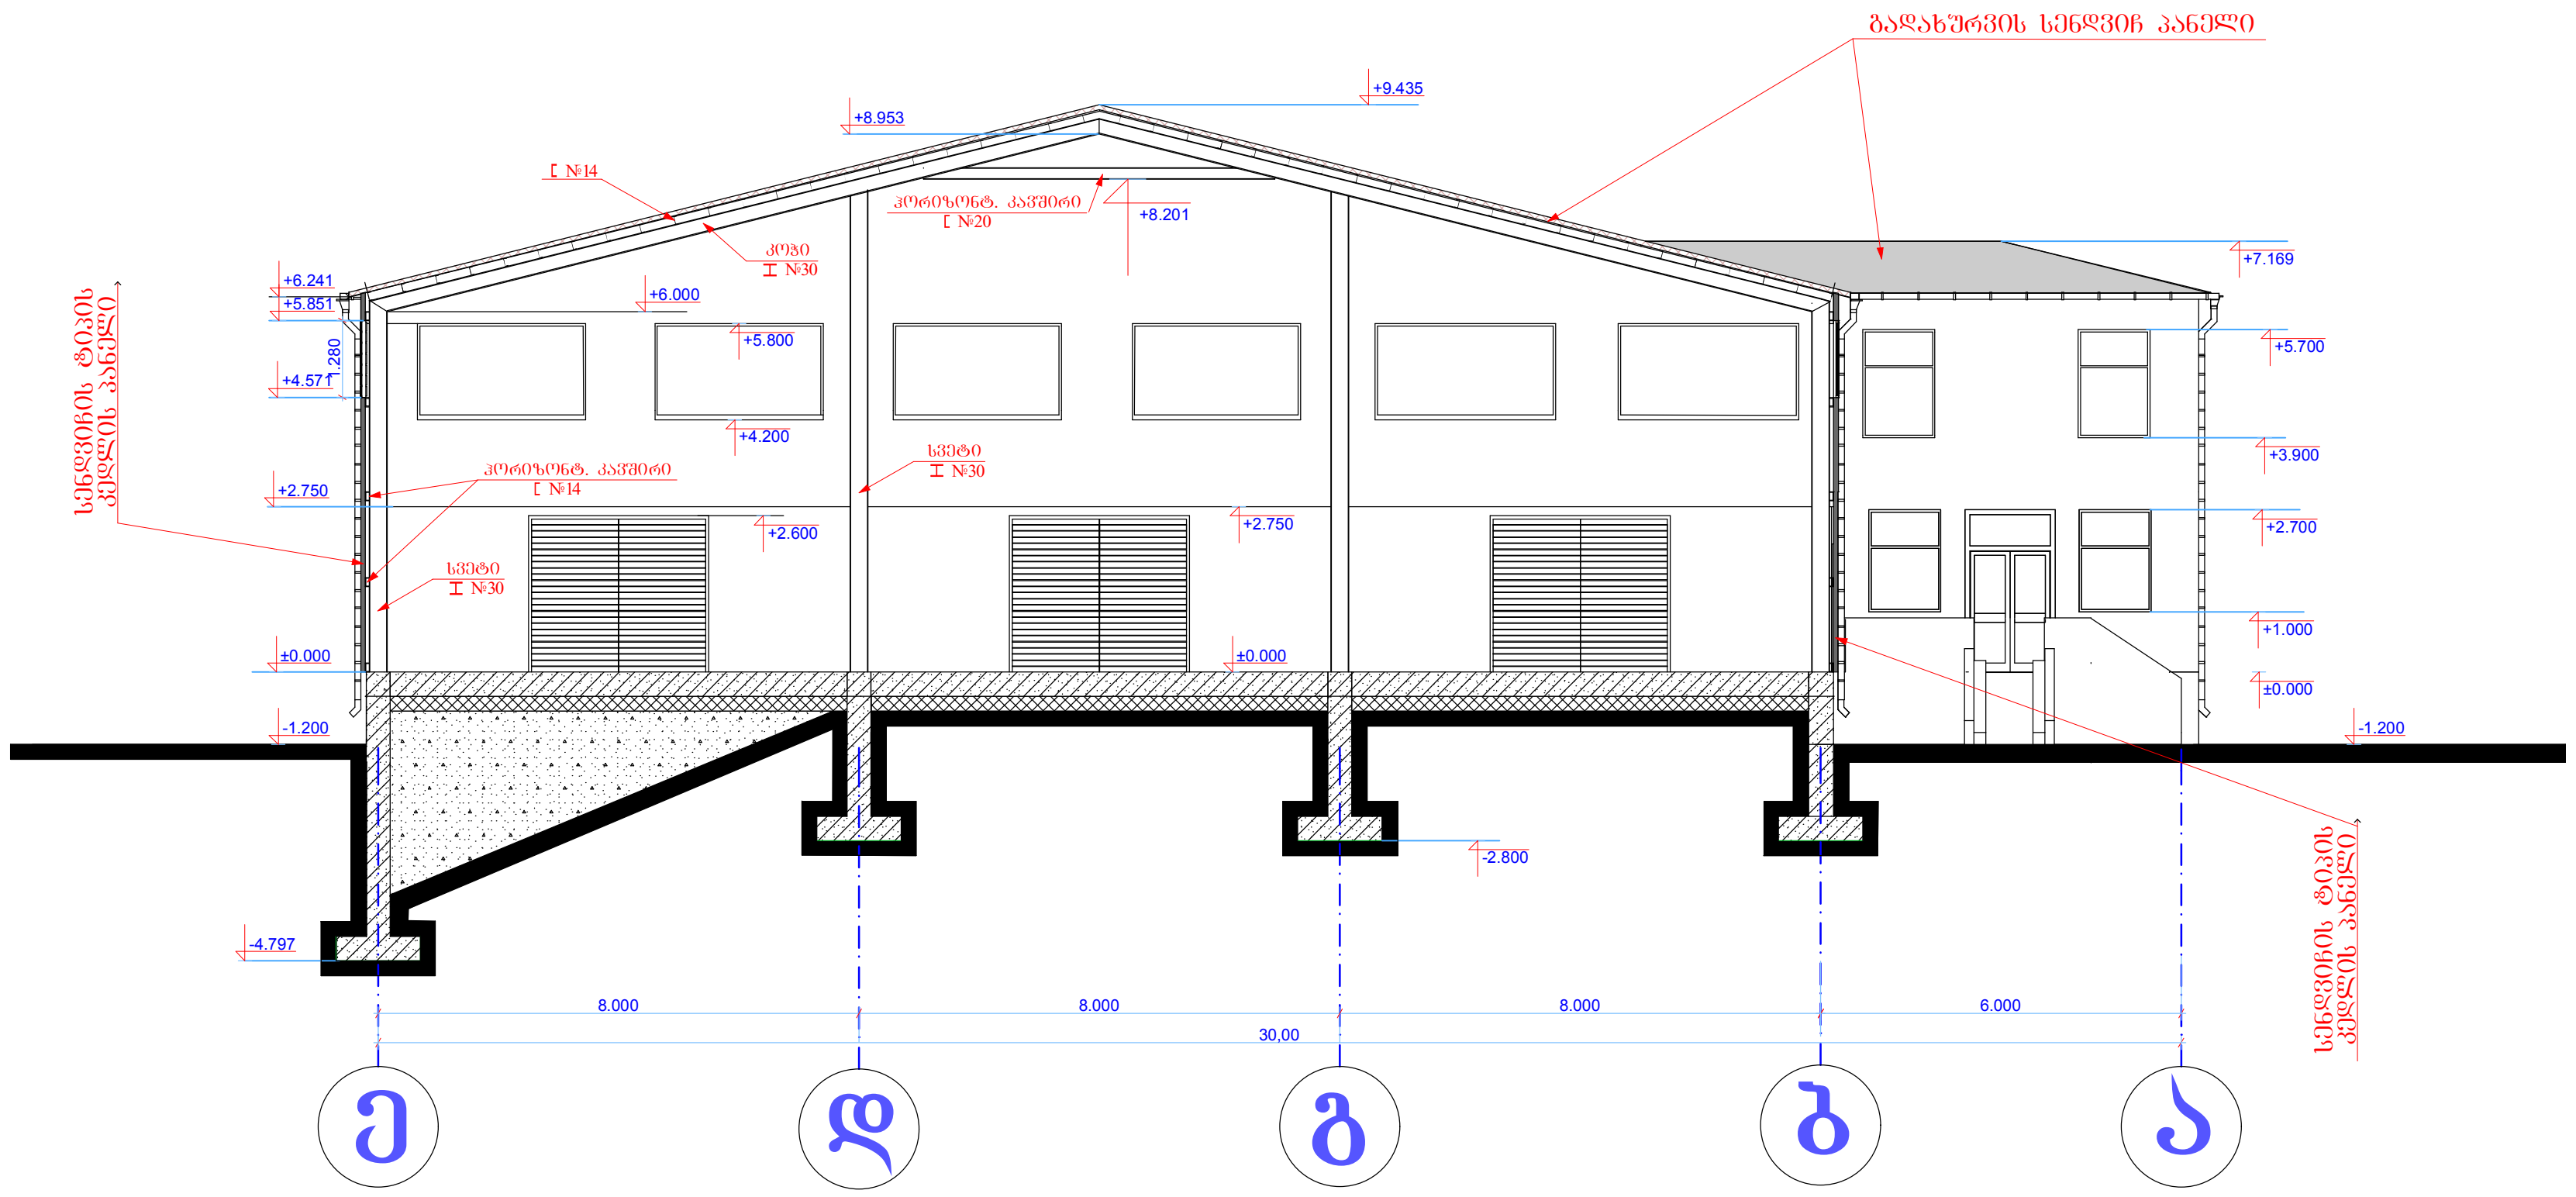

შენიშვნები :

1. ნიშნულები და ზომები მოცემულია მეტრებში
2. აბსოლიტური ნიშნული აღებულია პირველი სართულის იატაკის დონე.

დირექტორი		თ. ბულია	შ. პ. ს.	PURDEYU ინოვაცია მშენებლობაში	დამკვეთი	ჰმაიაკ არსენიან
პრ.მთ.არქ.		რ. ცოტაძე			ობიექტი	დამხმარე ნაგებობა (საწყობი)
ავტორი		რ. ცოტაძე			ობიექტის მისამართი	ქ. თბილისი, ქუჩა თვალჭრელიძე, №2
			ნაწილი: არქიტექტურული		თარიღი:	25.11.2013 წ.
			ჭრილი 2-2		ლით. / მ.ტ	ფურც. / რაოდ. / მასშ 1:200

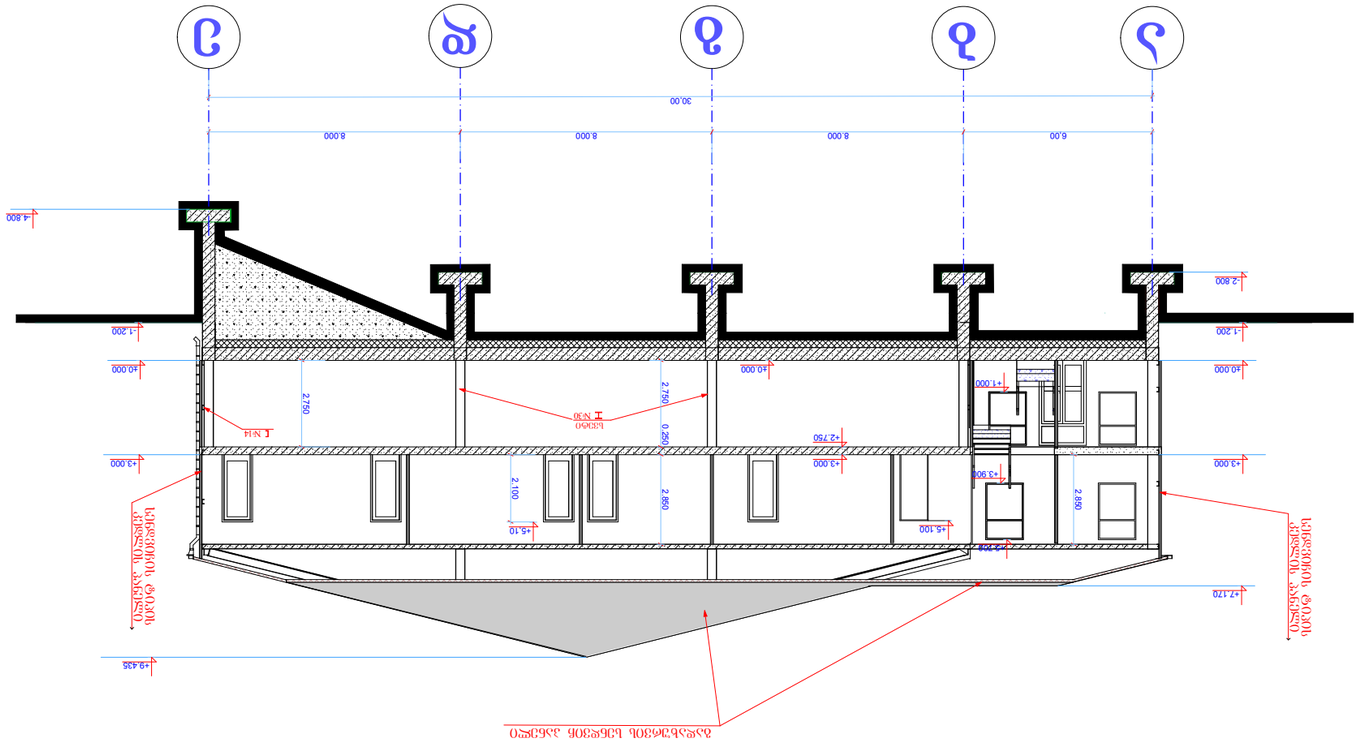

ჭრილი 3-3 მ 1:200

