ფორმატი A-3 | თბილისი 2012 წ. | ლიცენზია №

ექსპლიკაცია:

ჰიდრობიული ნიშნები

- - - - ნაკვეთის საზღვარი

შენიშვნები:

1. ნახაზზე საპროექტო შენობის ნული შესაბამება აბსოლუტურ ნიშნულს - ±0.00 /456.50/
2. ნახაზზე ჯრიმები მოცემულია მილიმეტრებში
3. ნახაზის ყველა ცვლილება მშენებლობისას შეთანხმებული უნდა იქნეს პროექტის ავტორთან

დამკვეთი შპს "ვმკ ჯგუფი" | მისამართი
ს/კ 205197865 | თბილისი/მუხიანის №2
დირექტორი მ.ბერიძე/ბერიძე
ელ-ფოსტა mgi.company@mail.com | ტელ.599 58 35 58

შეთანხმებული დამკვეთთან | ხელმოწერა

პროექტის სახელწოდება


ს/კ 416302423
ელ-ფოსტა KobaDzlenishvili@gmail.com

თანამდებობა	გვარი	ხელმოწერა	თარიღი
დირექტორი	ა. ალთარიშვილი		
პროექტის ავტორი	ა. ალთარიშვილი		
თანაავტორი	ი. ციციშვილი		
დიზაინერი	დ. ბარნაველი		

მასშტაბი	1:100	ჭრილი 1-1
თარიღი	3.02.13	

სპეციალობა	ფერადსახეობა	ფერადელი
პროექტი		

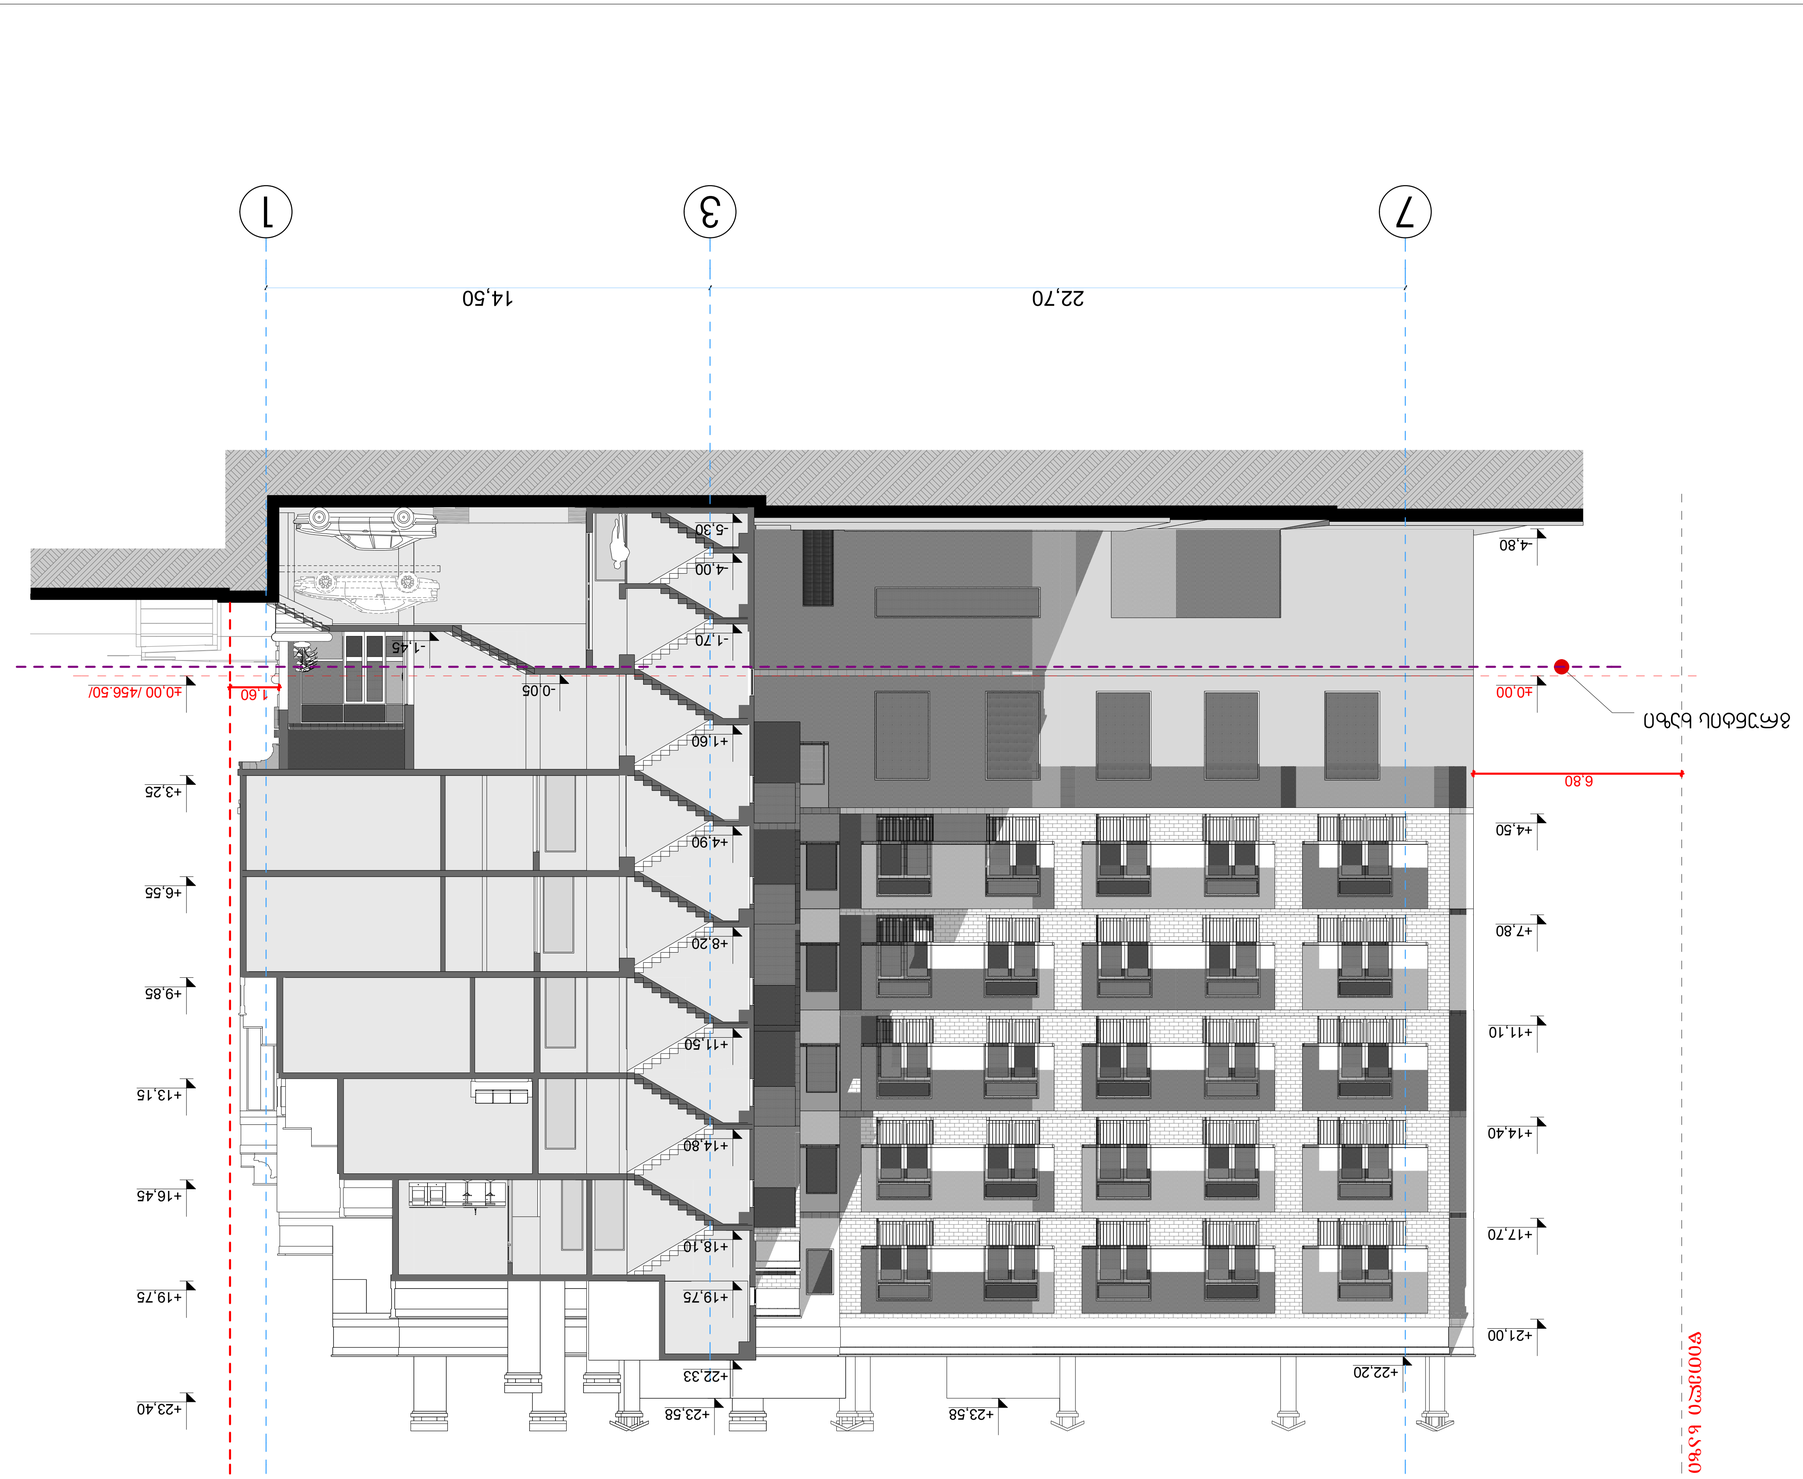




























ჭრილი 3-3

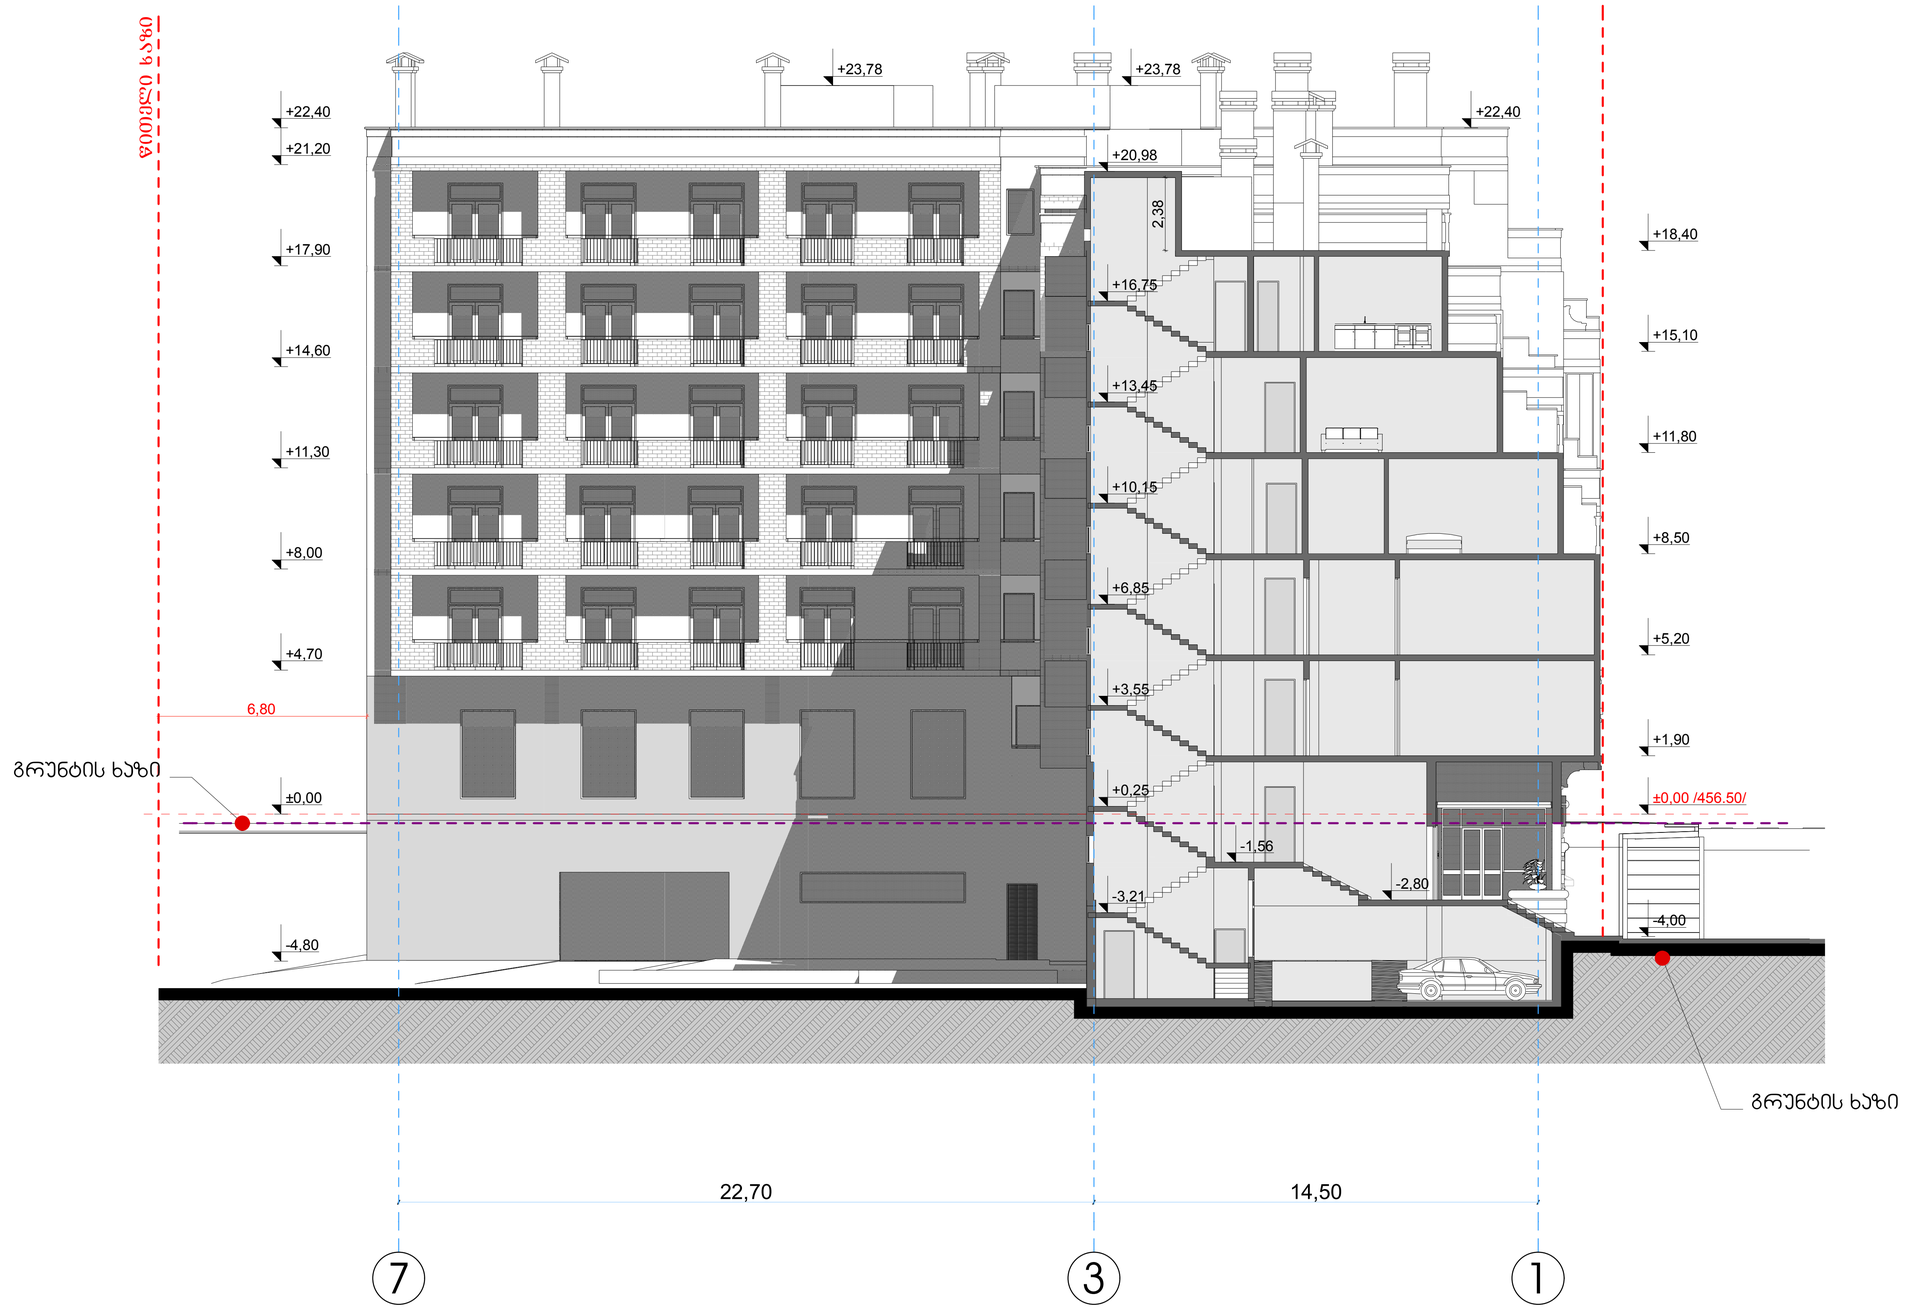

ფორმატი A-3	თბილისი 2012 წ.		
	დაკვეთა №		

ექსპლიკაცია:

პირობითი ნიშნები

- - - - - - ნაკვეთის საზღვარი

შენიშვნები:

1. ნახაზზე სპროექტო შენობის ნოლი შეესაბამება აბსოლუტურ ნიშნულს - ±0,00 /456.50/
2. ნახაზზე ზომები მოცემულია მილიმეტრებში
3. ნახაზის ყველა ცვლილება მშენებლობისას შეთანხმებული უნდა იყოს პროექტის ავტორთან

დამკვეთი	შპს "ემჯიაი"	მისამართი
	ს/ნ 205197865	თარხნიშვილის №2
დირექტორი	მ.ბარიშვილი	
ელ-ფოსტა	mgi.company@mail.com	ტელ.598 58 35 58

შეთანხმებულია დამკვეთთან	ხელმოწერა

პროექტის სახელწოდება

მრავალბინიანი საცხოვრებელი სახლი

შპს "ქართველი ხეროთმოძღვარი"

ს/ნ 416302423

ელ-მის ელ-ფოსტა KobaDzlierishvili@gmail.com

თანამდებობა	გვარი	ხელმოწერა	თარიღი
დირექტორი	ა. კლიერიშვილი		
პროექტის ავტორი	ა. კლიერიშვილი		
თანაავტორი	მ. ტყემალაშვილი		
დამმუშავა	დ. მარუაშვილი		

მასშტაბი	1'100	ჭრილი 3-3
თარიღი	3.02.13	

სტადია	ფურცლები	ფურცელი
პროექტი		

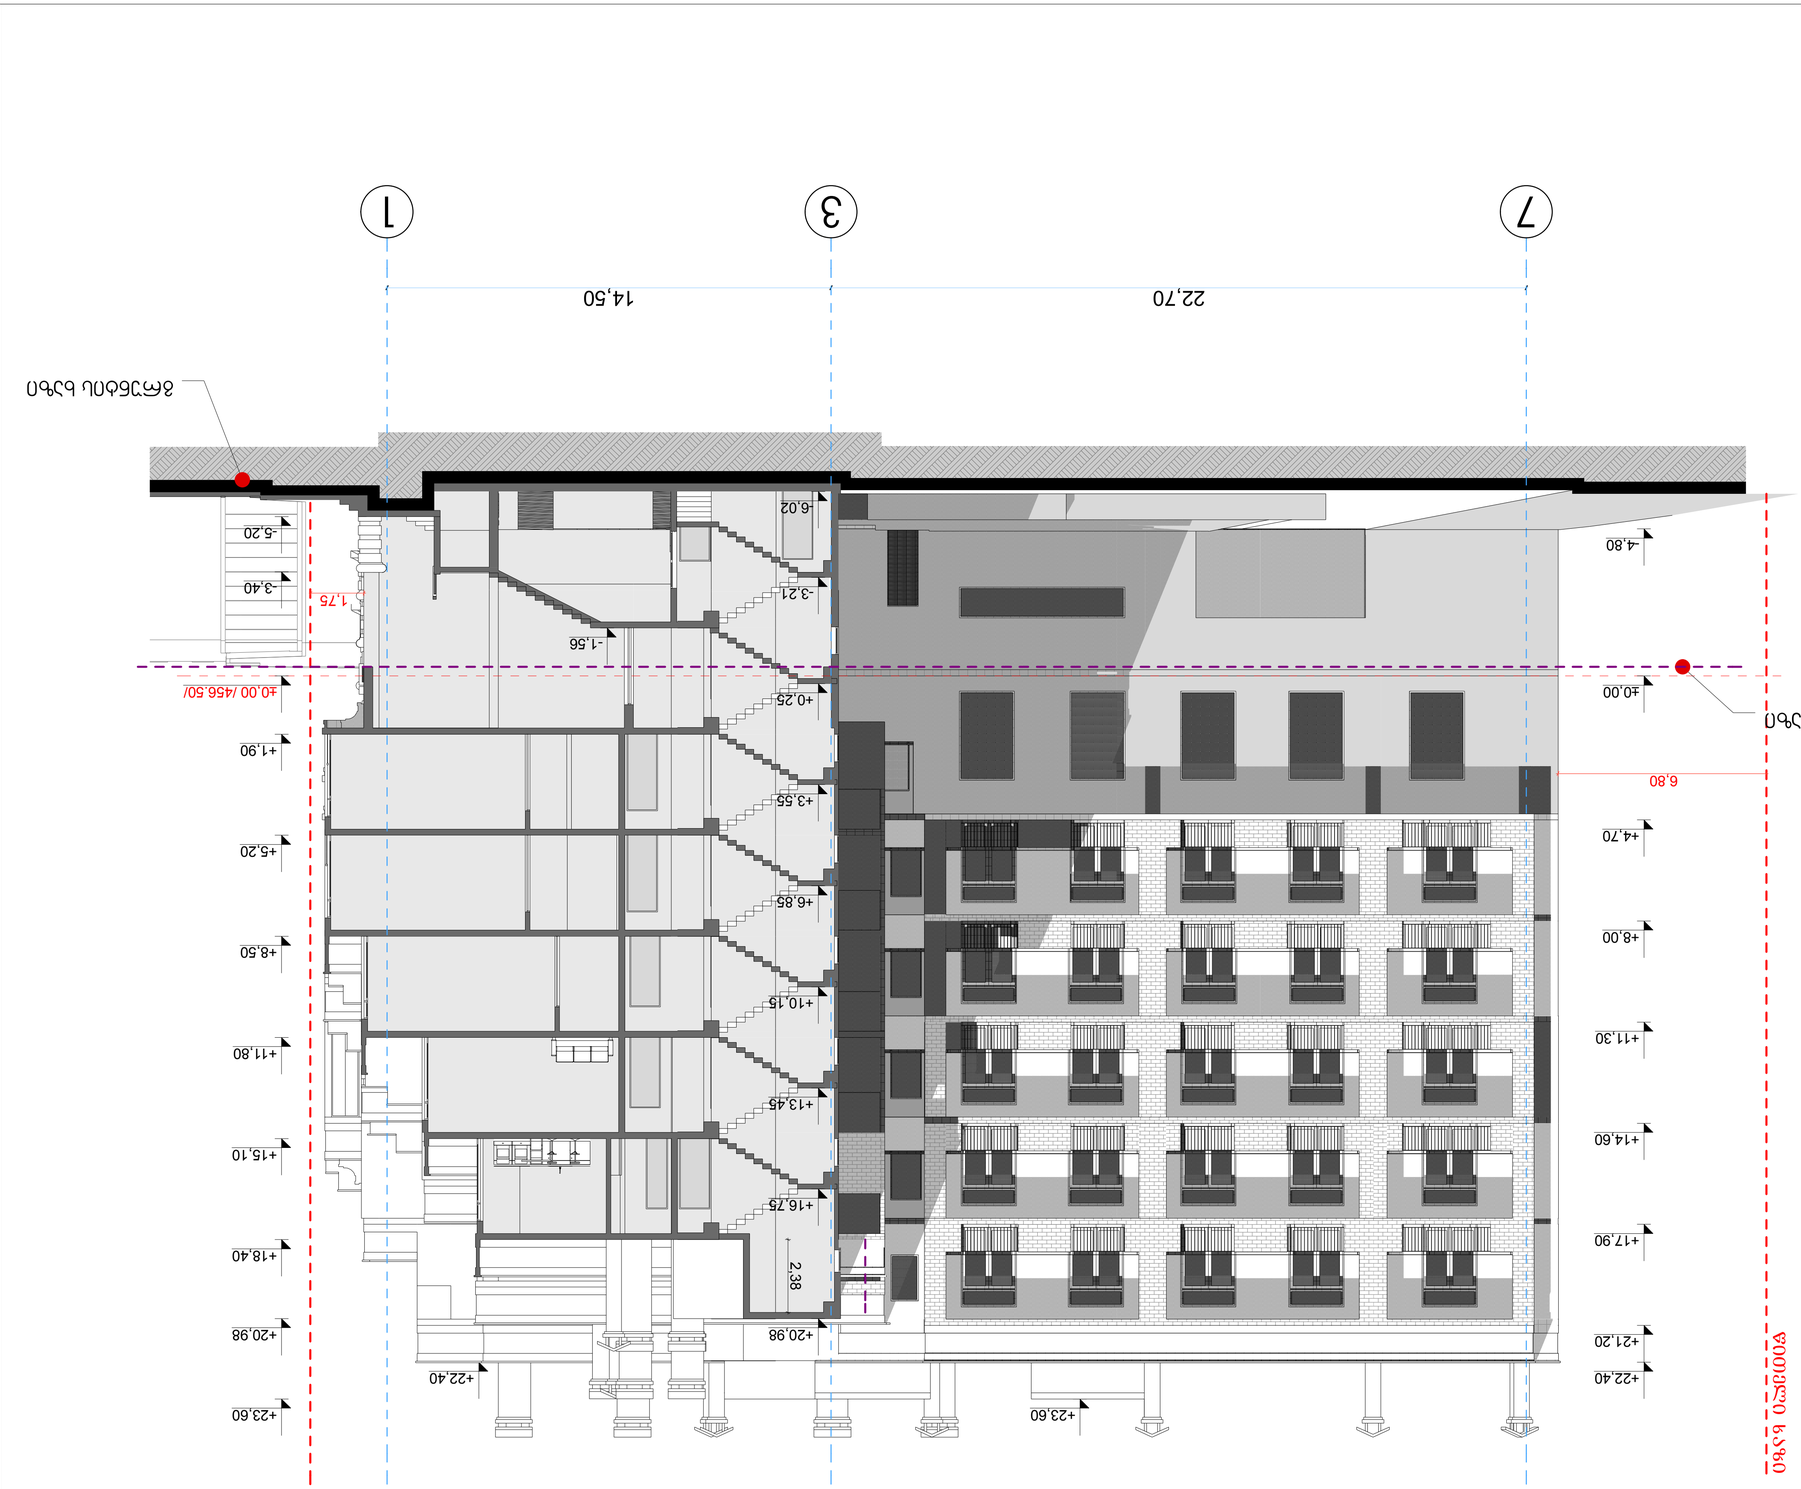


























ჭრილი 5-5



ფორმატი A-3	თბილისი 2012 წ.
	დაკვეთა №

ექსპლიკაცია:

პირობითი ნიშნები

- - - - - - - ნაკვეთის საზღვარი

შენიშვნები:

1. ნახაზზე საპროექტო შენობის ნოლი შესაბამება აბსოლუტურ ნიშნულს - ±0,00 /456.50/
2. ნახაზზე ზომები მოცემულია მილიმეტრებში
3. ნახაზის ყველა ცვლილება მშენებლობისას შეთანხმებული უნდა იყოს პროექტის ავტორთან

დამკვეთი	შპს "ემჯიაი"	მისამართი
	ს/ს 205197865	თარხნიშვილის №2
დირექტორი	მ.ბარიშვილი	
ელ-ფოსტა	mgi.company@mail.com	ტელ.598 58 35 58

შეთანხმებულია დამკვეთთან	ხელმოწერა

პროექტის სახელწოდება

მრავალბინიანი საცხოვრებელი სახლი

	შპს "ქართველი ხეროთმოძღვარი"
	ს/ს 416302423
ელ-მის ელ-ფოსტა	KobaDzlierishvili@gmail.com

თანამდებობა	გვარი	ხელმოწერა	თარიღი
დირექტორი	ა. კლიერიშვილი		
პროექტის ავტორი	ა. კლიერიშვილი		
თანაავტორი	მ. ცქვეტლაშვილი		
დამმუშავა	დ. მარუაშვილი		

მასშტაბი	1'100	ჭრილი 5-5
თარიღი	3.02.13	

სტადია	ფურცლები	ფურცელი
პროექტი		