ფასადი 1-7 ღერძებში

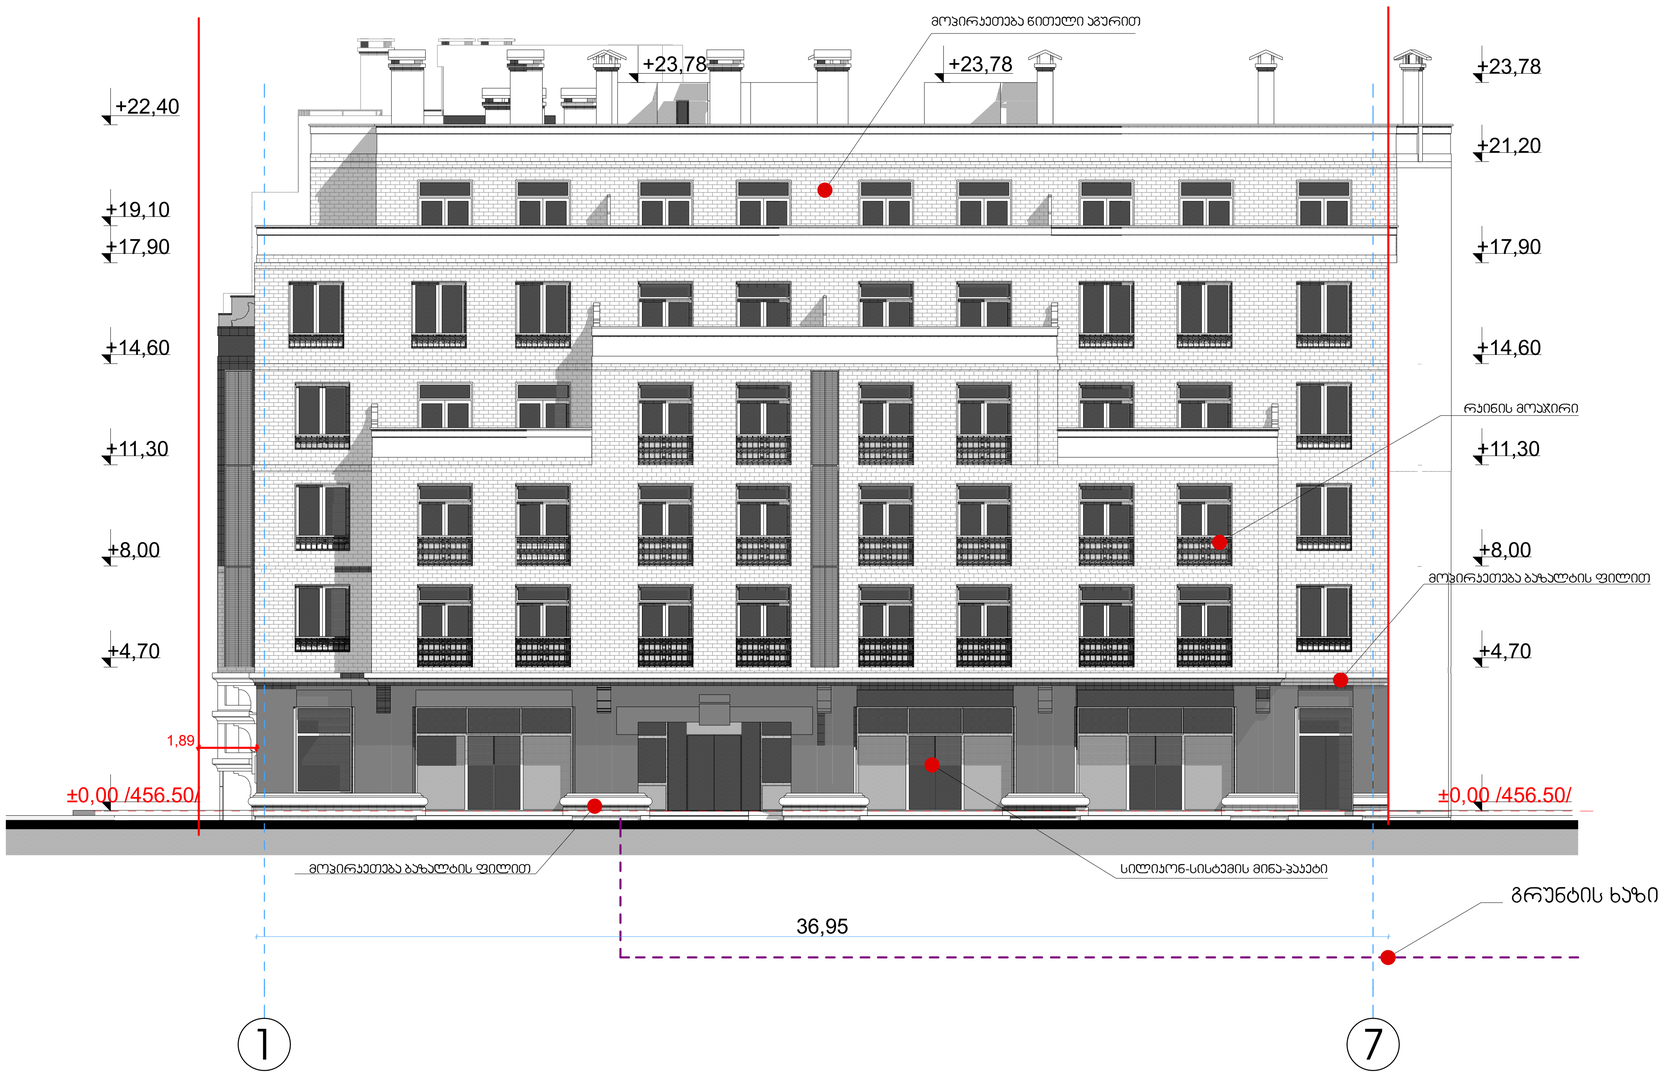

ფორმატი	A-3
თბილისი 2012 წ.	
დამკვეთს №	

ექსპლიკაცია:

პირობითი ნიშნები

- - - - - - - ნაკვეთის საზღვარი

შენიშვნები:

1. ნახაზზე საპროექტო შენობის ნოლი შეესაბამება აბსოლუტურ ნიშნულს - ±0,00 /456.50/
2. ნახაზზე ზომები მოცემულია მილიმეტრებში
3. ნახაზის ყველა ცვლილება მშენებლობისას შეთანხმებული უნდა იყოს პროექტის ავტორთან

დამკვეთი	შპს "ემჯიაი"	მისამართი
	ს/კ 205197865	თარხნიშვილის №2
დირექტორი	მ.ბერიაშვილი	
ელ-ფოსტა	mgi.company@mail.com	ტელ.598 58 35 58

შეთანხმებულია დამკვეთთან	ხელმოწერა

პროექტის სახელწოდება

მრავალბინიანი საცხოვრებელი სახლი

შპს "ქართველი ხეროთმოძღვარი"	
ს/კ 416302423	
ელ-ვის ელ-ფოსტა	KobaDzlerishvili@gmail.com

თანამდებობა	გვარი	ხელმოწერა	თარიღი
დირექტორი	ა. ქლიარიშვილი		
პროექტის ავტორი	ა. ქლიარიშვილი		
თანაავტორი	მ. ტყემალაშვილი		
დამმუშავა	დ. მარუაშვილი		

მასშტაბი	1'100	ფასადი 1-7 ღერძებში
თარიღი	3.02.13	

სტადია	ფურცლები	ფურცელი
პროექტი		

ფასადი ა -ო ღერძებში

ფორმატი	A-3
თარიღი	თებერვალი 2012 წ.
ფაილის №	

ექსპლიკაცია:

პირობითი ნიშნები

- ნაკვეთის საზღვარი

შენიშვნები:



პროექტის სახელწოდება

მრავალბინიანი საცხოვრებელი სახლი

შპს "ქართველი ხეროვთმოძღვარი"

ს/ნ 416302423

ელ-ფოსტა KobaDzlierishvili@gmail.com

თანამდებობა	გვარი	ხელმოწერა	თარიღი
დირექტორი	ა. ბერიკაშვილი		
პროექტის ავტორი	ა. ბერიკაშვილი		
თანაავტორი	მ. ბებილაშვილი		
დაამოწმა	მ. ბარათაშვილი		
მასშტაბი	1'100	ფასადი ა-ო ღერძებში	
თარიღი	3.02.13		
სტადია		ფურცლები	ფურცელი
პროექტი			

ფასადი 7-1 ღერძებში

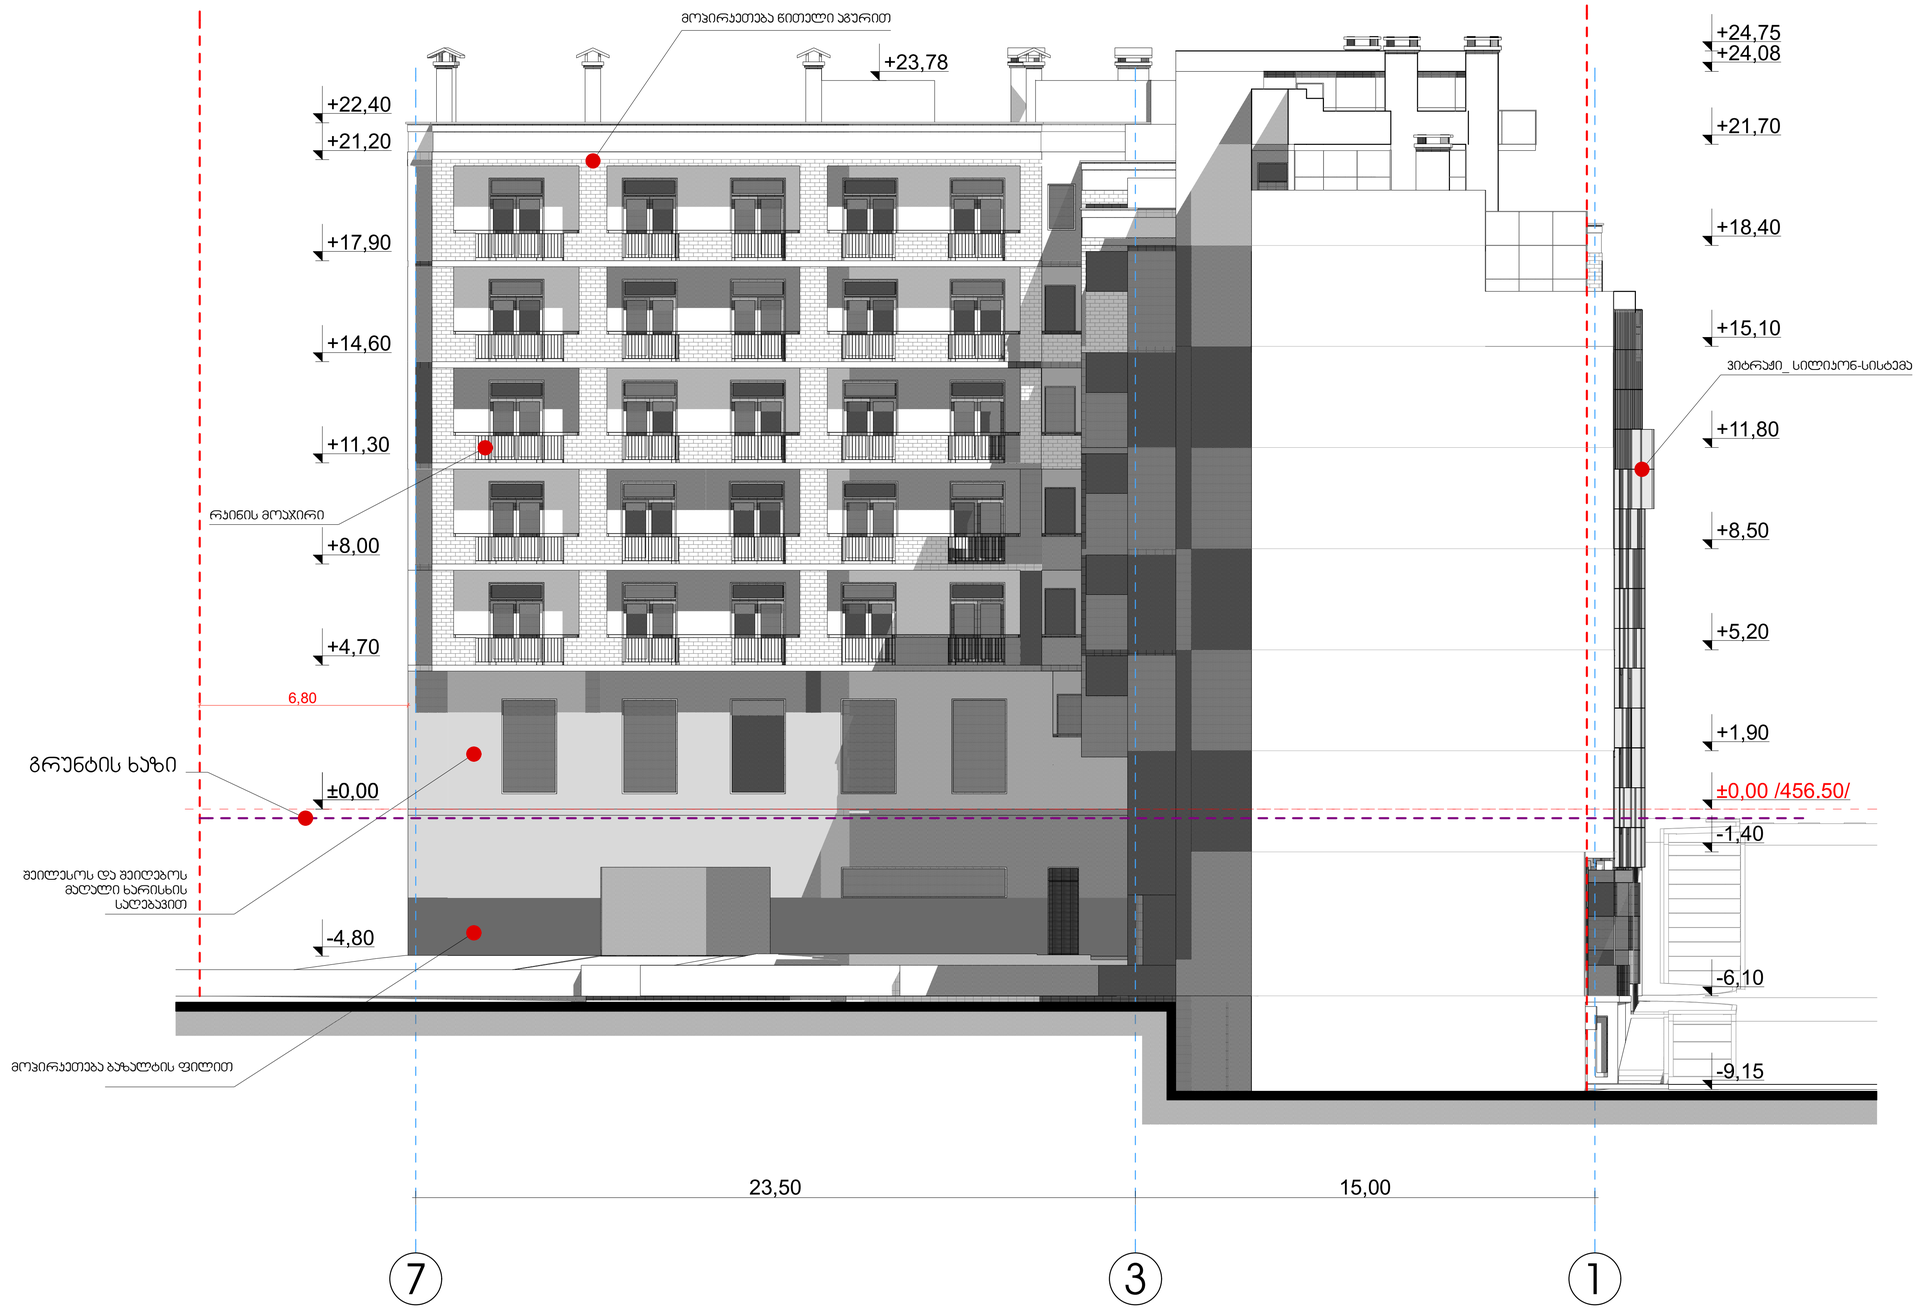

ფორმატი A-3	თბილისი 2012 წ.
	დაკვეთა №

ექსპლიკაცია:

პირობითი ნიშნები

- - - - - - - ნაკვეთის საზღვარი

შენიშვნები:

1. ნახაზზე სპროექტო შენობის ნოლი შესაბამება აბსოლუტურ ნიშნულს - ±0,00 /456.50/
2. ნახაზზე ზომები მოცემულია მილიმეტრებში
3. ნახაზის ყველა ცვლილება მშენებლობისას შეთანხმებული უნდა იყოს პროექტის ავტორთან

დამკვეთი	შპს "ემჯიაი" ს/კ 205197865	მისამართი თარხნიშვილის №2
დირექტორი	მ.ბერიაშვილი	
ელ-ფოსტა	mgi.company@mail.com	ტელ.598 58 35 58

შეთანხმებულია დამკვეთთან	ხელმოწერა

პროექტის სახელწოდება

მრავალბინიანი საცხოვრებელი სახლი

შპს "ქართველი ხეროთმოძღვარი"

ს/კ 416302423

ელ-მის ელ-ფოსტა KobaDzlierishvili@gmail.com

თანამდებობა	გვარი	ხელმოწერა	თარიღი
დირექტორი	ა. კლიერიშვილი		
პროექტის ავტორი	ა. კლიერიშვილი		
თანაავტორი	მ. ცქვედლაშვილი		
დამმუშავა	დ. მარუაშვილი		

მასშტაბი	1'100	ფასადი 7-1 ღერძებში
თარიღი	3.02.13	

სტადია	ფურცლები	ფურცელი
პროექტი		

o a'

2,07

+23,78

91,68 21,82

+22,53

+20,98 +20,98

+19,60

-9,00

- 1,60

+1,70

+5,00

+8,30

+11,60

+14,90

+20,00

+22,52

±0,00 /456.50/

+4,70

+8,00

+11,30

+14,60

+17,90

+21,20

+23,60

±0,00 /456.50/

+24,28

+24,75

+22,40

ფასადი ო-ა ღერძებში

ფურცელი

თარიღი

თარიღი

მასშტაბი

A-3 დაკვეთა #

თბილისი 2012 წ.
ფორმატი

გვარი

პროექტი

1. ნახაზზე საპროექტო შენობის ნოლი
შეესაბამება აბსოლუტურ ნიშნულს -

2. ნახაზზე ზომები მოცემულია მილიმეტრებში

3. ნახაზის ყველა ცვლილება მშენებლობისას
შეთანხმებული უნდა იყოს პროექტის ავტორთან

- ნაკვეთის საზღვარი

შენიშვნები:

პირობითი ნიშნები

ექსპლიკაცია:

ხელმოწერა

დაამუშავა

1'100

სტადია ფურცლები

თანამდებობა

დირექტორი

ფასადი ო-ა'

ღერძებში

შეთანხმებულია დამკვეთთან ხელმოწერა

პროექტის სახელწოდება

მრავალბინიანი საცხოვრებელი სახლი

დამკვეთი

ელ-მის
ელ-ფოსტა

შპს "ქართველი ხუროთმოძღვარი"

s/k 416302423

KobaDzlierishvili@gmail.com

შპს "emjiai"
s/k 205197865

მისამართი
თარხნიშვილის #2

el-fosta mgi.company@mail.com

დირექტორი მ.ბერიაშვილი
ტელ.598 58 35 58

პროექტის ავტორი

3.02.13

დ. მარუაშვილი

მ. ტყეშელაშვილი

კ. ძლიერიშვილი

კ. ძლიერიშვილი

თანაავტორი

რკინის მოაჯირი

მოპირკეთება ბეტონის
ფაქტურის ფილებით

სილიკონ-სისტემის მინა-პაკეტი

მოპირკეთება წითელი აგურით

შეილესოს და შეიღებოს
მაღალი ხარისხის
საღებავით

შეილესოს და შეიღებოს
მაღალი ხარისხის
საღებავით

მოპირკეთება ბაზალტის ფილით მოპირკეთება ბაზალტის ფილით

გრუნტის ხაზი

გრუნტის ხაზი