ფასადი 1-4 ღერძებში

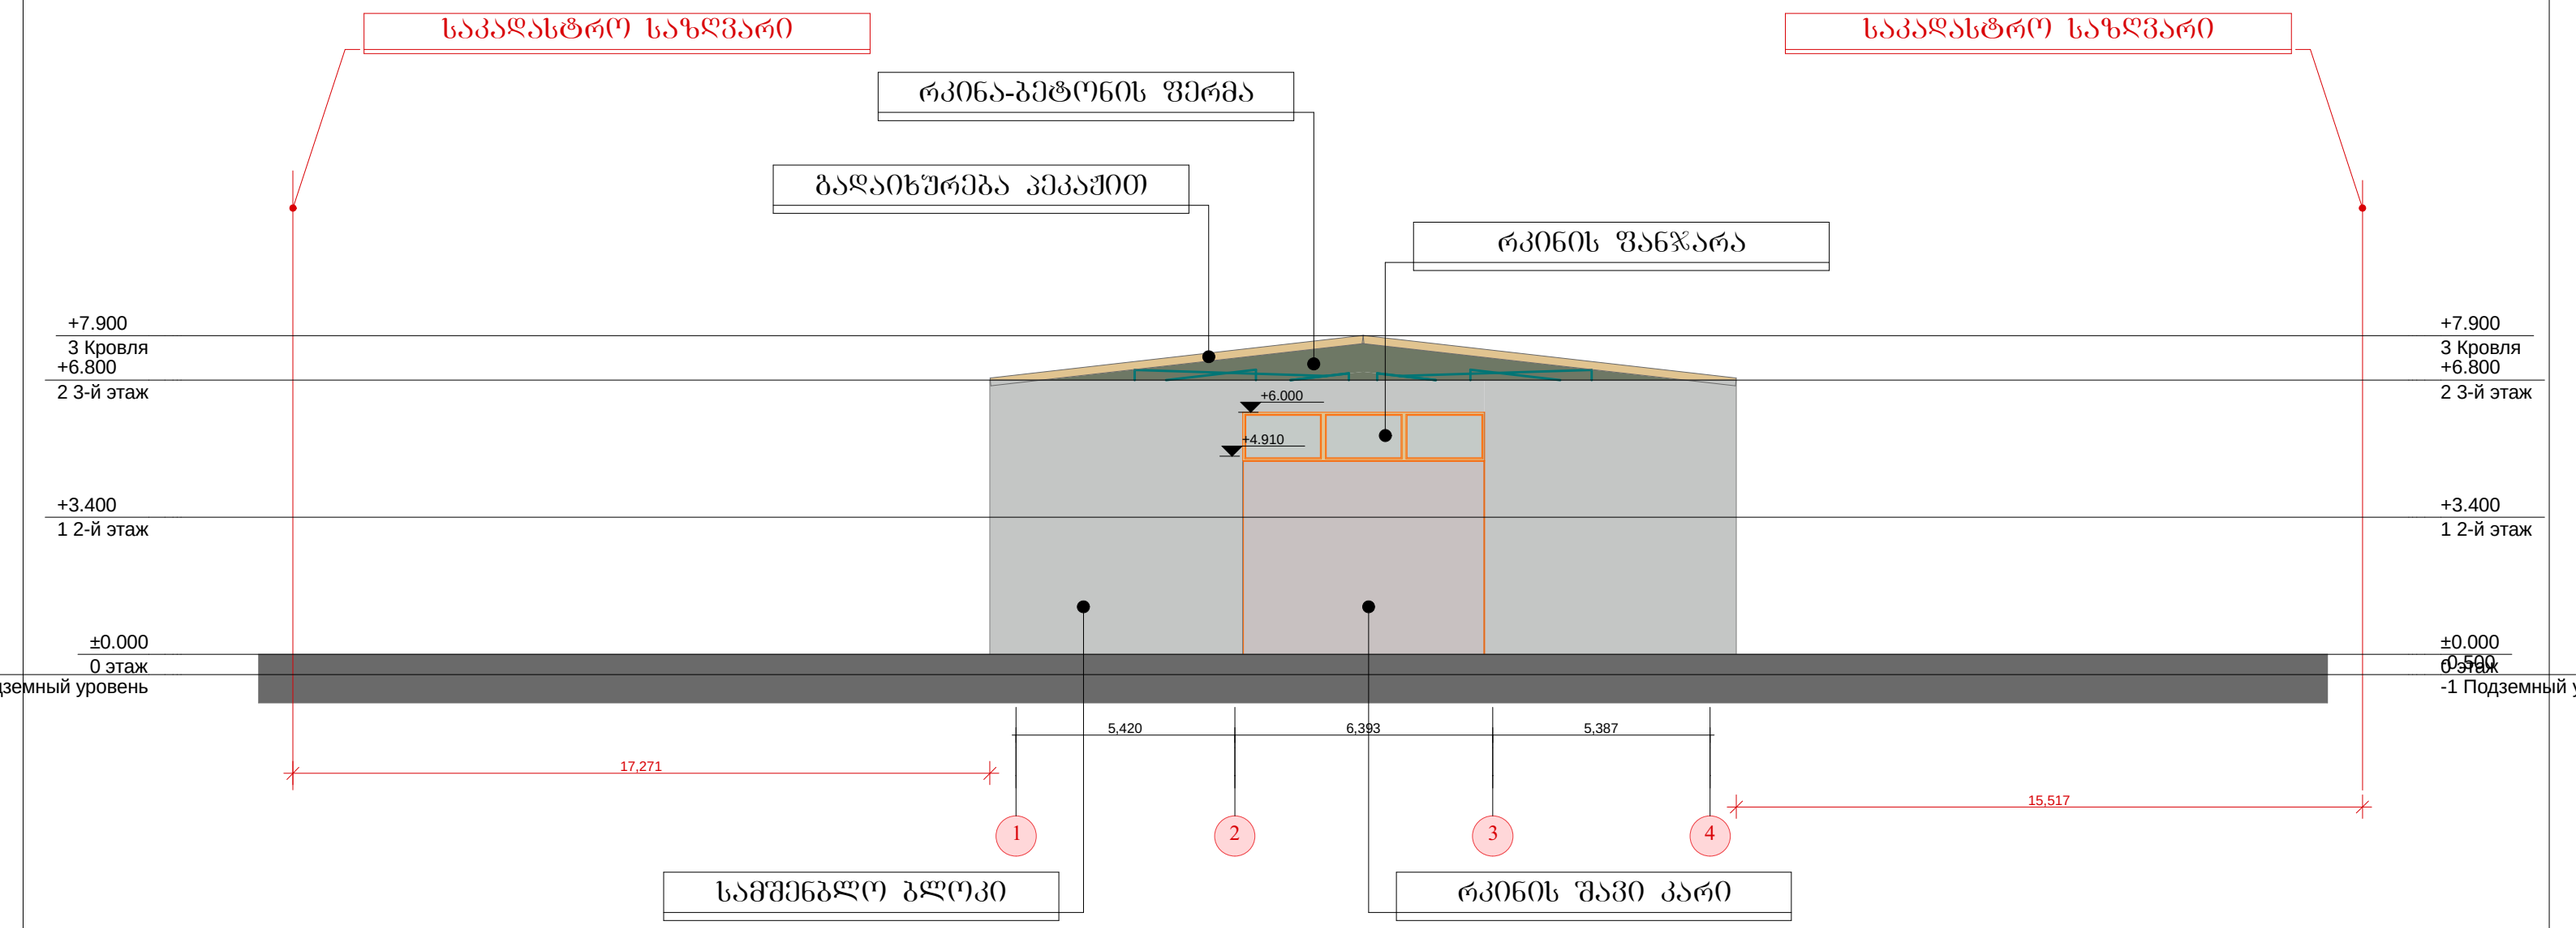

შ.პ.ს. "ARCH GROUP" ARCH GROUP			პროექტის სახელწოდება: საწყობის პროექტი
დირექტორი		გვერდების	ქ. თბილისი, კალოს ქუჩა №26-34
მთავარი არქიტექტორი		გვერდების	ნახატის სახელწოდება:
პროექტორი		გვერდების	მასშტაბი 1:100
ინჟინერი		ანგარიშების	პროექტი / ფურცელი / ფურცლები / თარიღი: სტადია შ - შ - 2013 წ

საკადასტრო საზღვარი

საკადასტრო საზღვარი

ფასადი ა-ზ ღერძებში

გადაიხურება პეკაშით

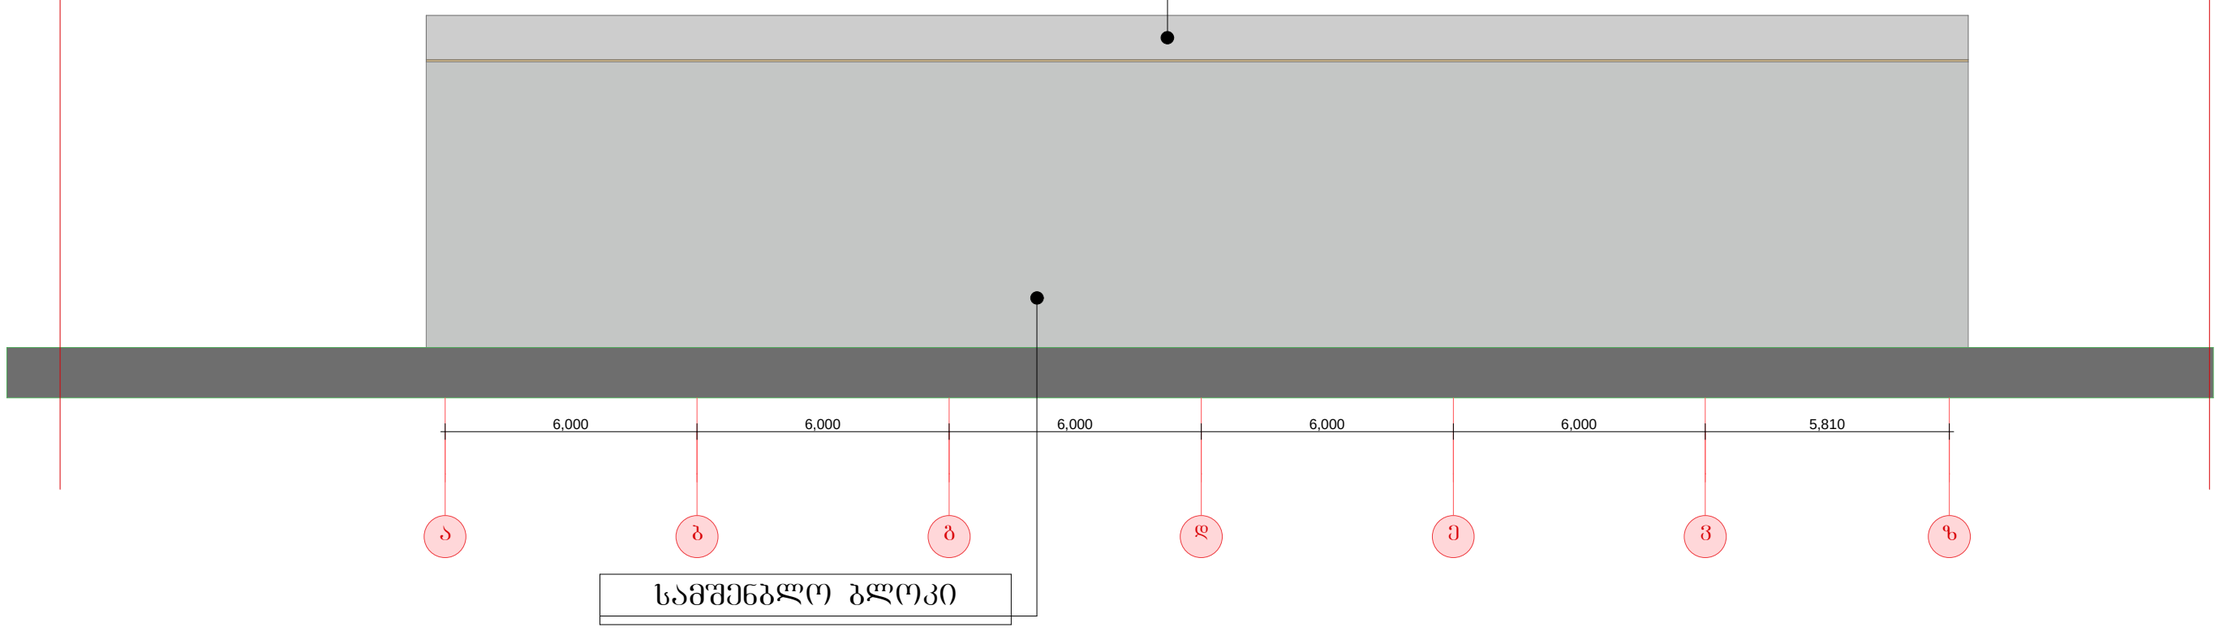

სამშენებლო ბლოკი

შ.პ.ს. "ARCH GROUP" ARCH GROUP			პროექტის სახელწოდება: საწყობის პროექტი
დირექტორი		განლაგების	ქ. თბილისი, კიროს ქუჩა N26-34
მთ.არქიტექტორი		განლაგების	ნახაზის სახელწოდება:
პროექტორი		განლაგების	მასშტაბი: 1:100
დამკვეთი		კონსტრუქციები	პროექტი: სტადია; ფურცელი: ფ -; ფურცლები: ფ -; თარიღი: 2013 წ

ფასადი 4-1 ღერძებში

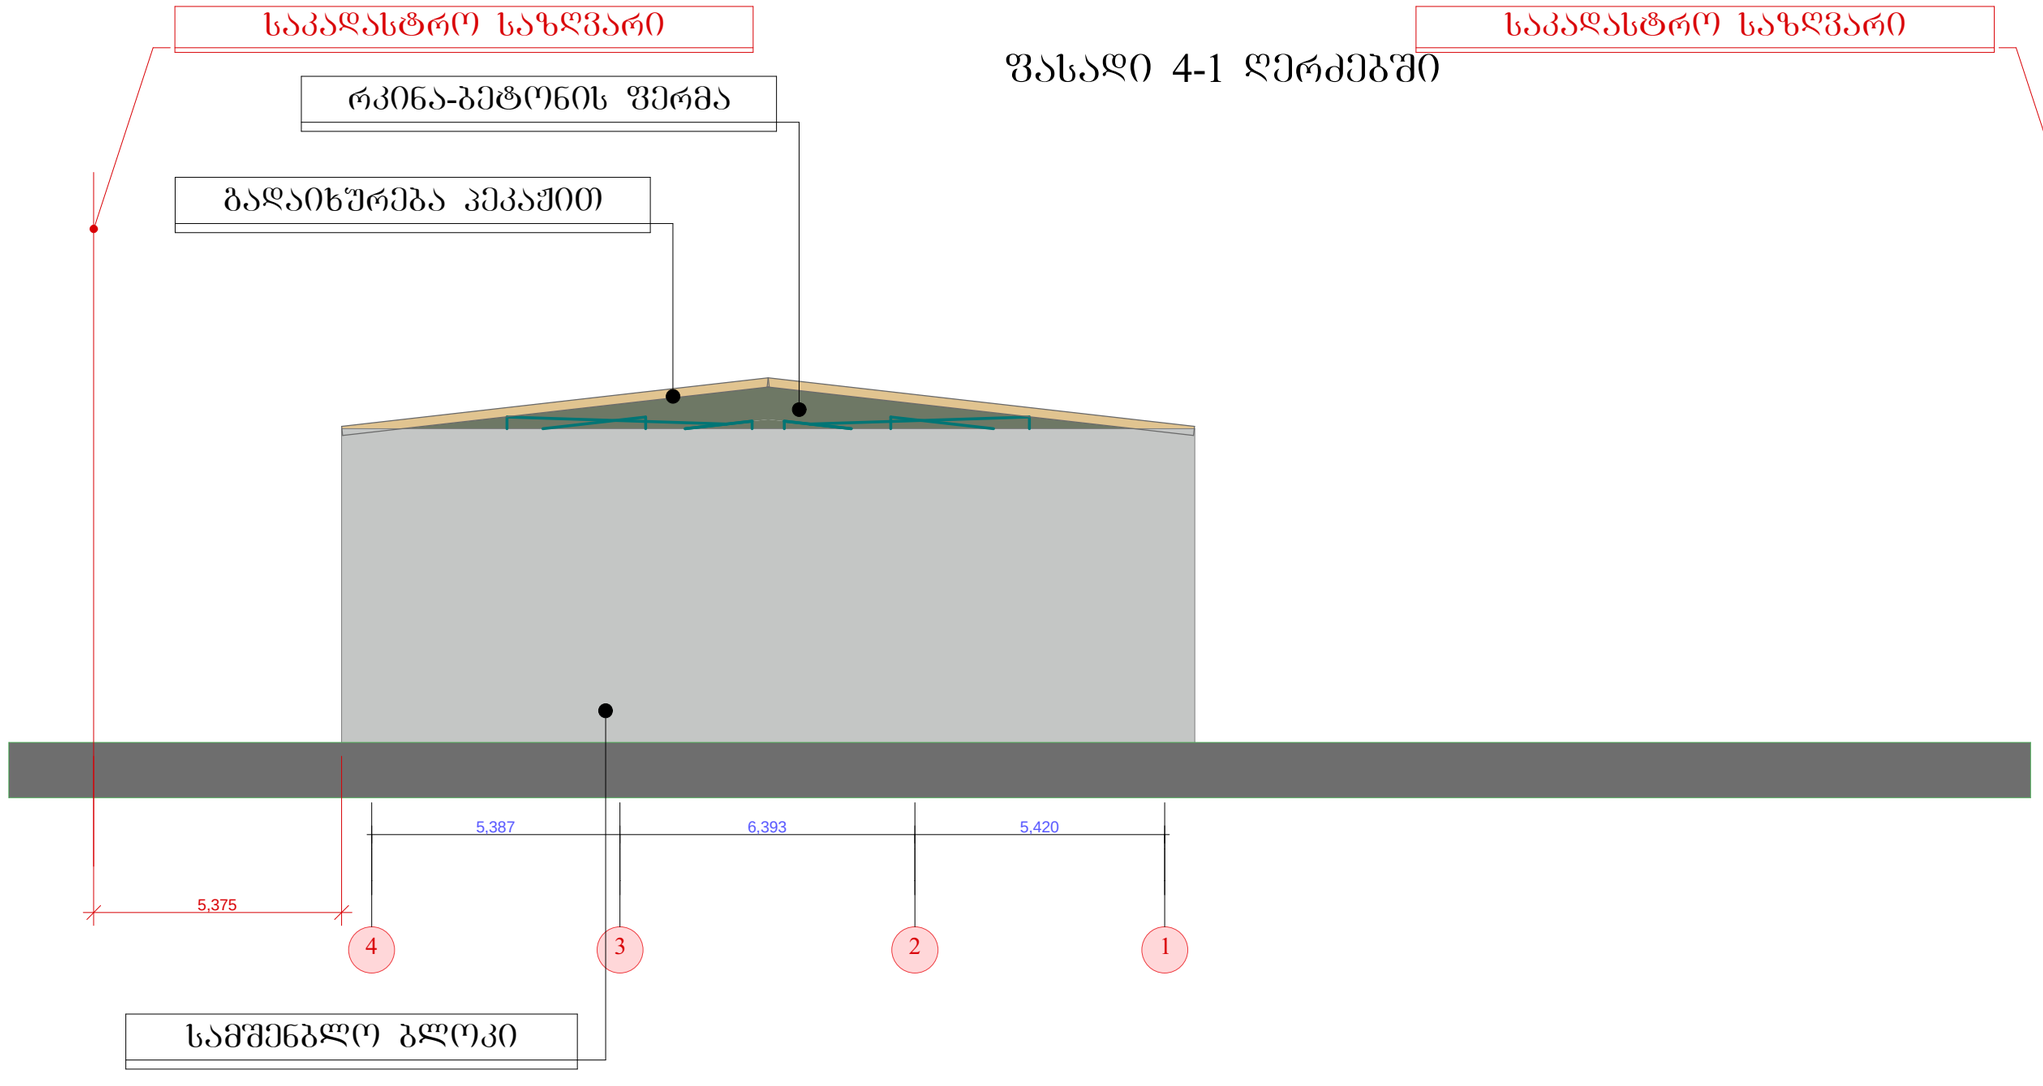

შ.პ.ს. "ARCH GROUP" ARCH GROUP			პროექტის სახელწოდება: საწყობის პროექტი
დირექტორი		განლიაშვილი	ქ. თბილისი, კაიროს ქუჩა №26-34
მთ.არქიტექტორი		განლიაშვილი	ნახაზის სახელწოდება:
პრ.პატრონი		განლიაშვილი	მასშტაბი: 1:100
დამკვეთი		კ.ქასაპანტორაძე	პროექტი: სტადია / ფურცელი: ფ - / ფურცლები: ფ - / თარიღი: 2013 წ

ფასადი ზ-ა ღერძებში

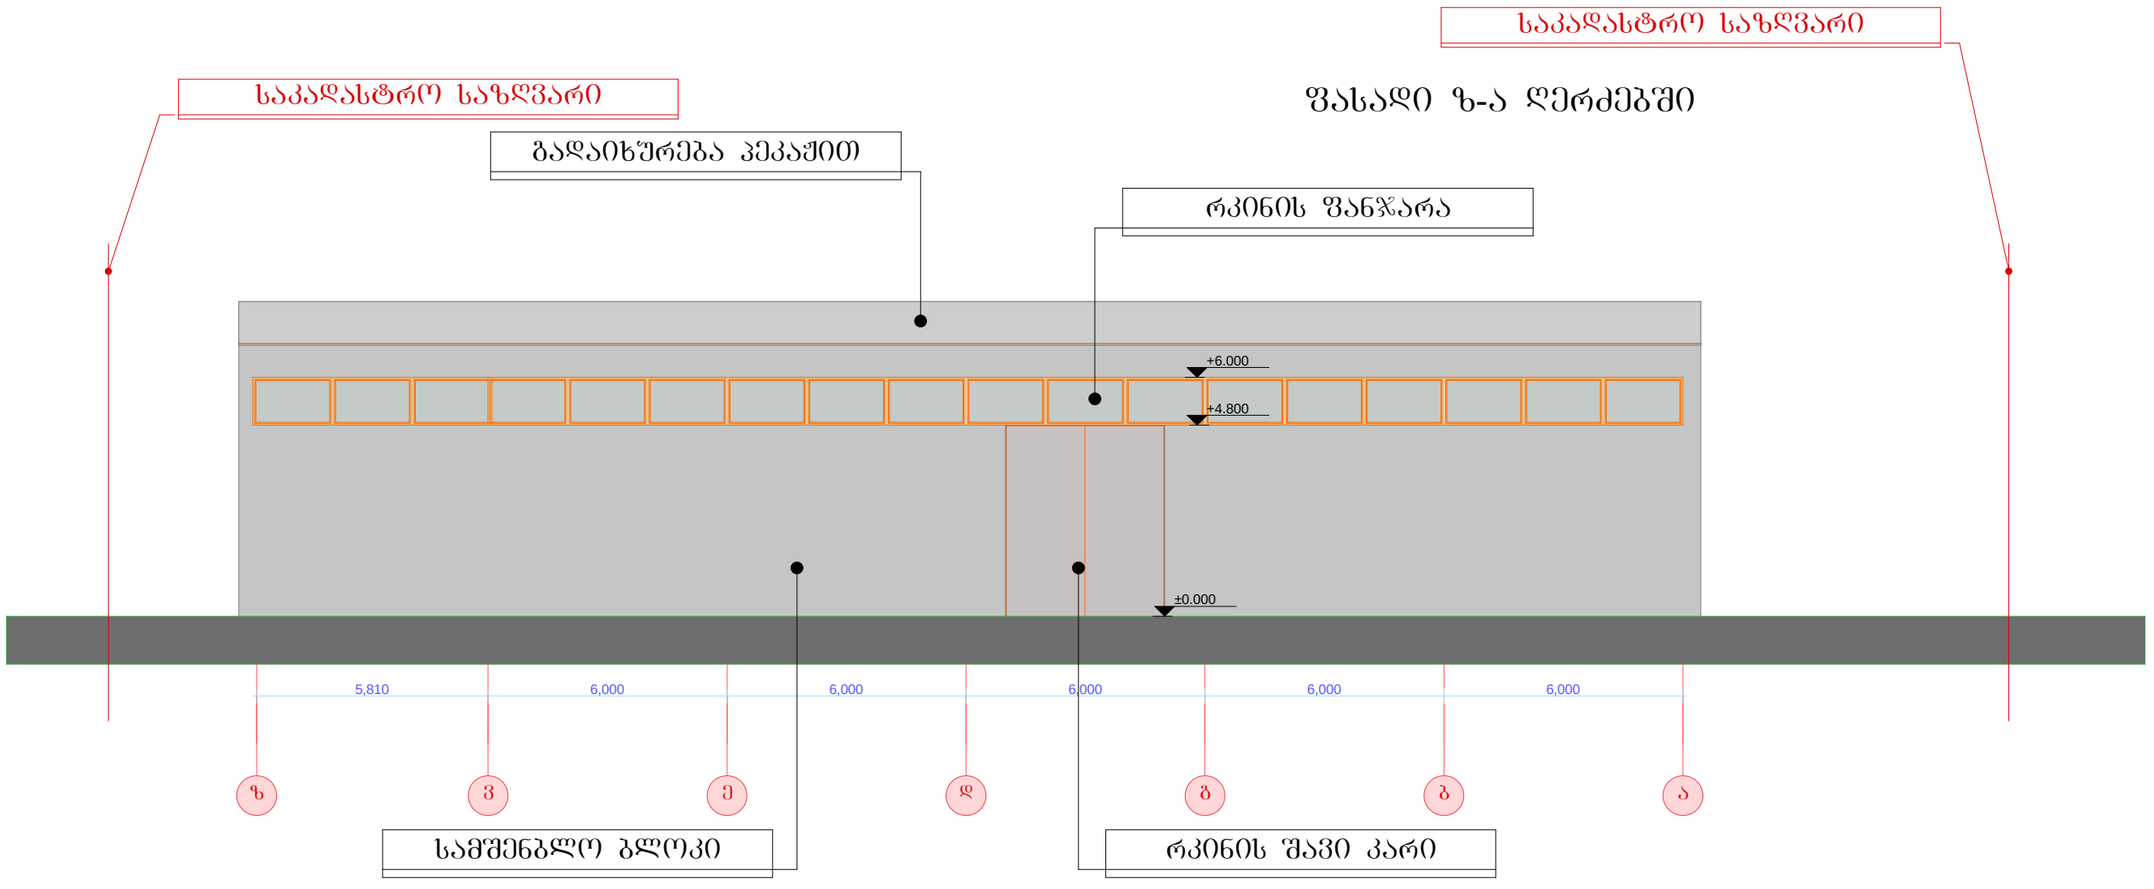

