

gegma 0.00 niSnu l ze

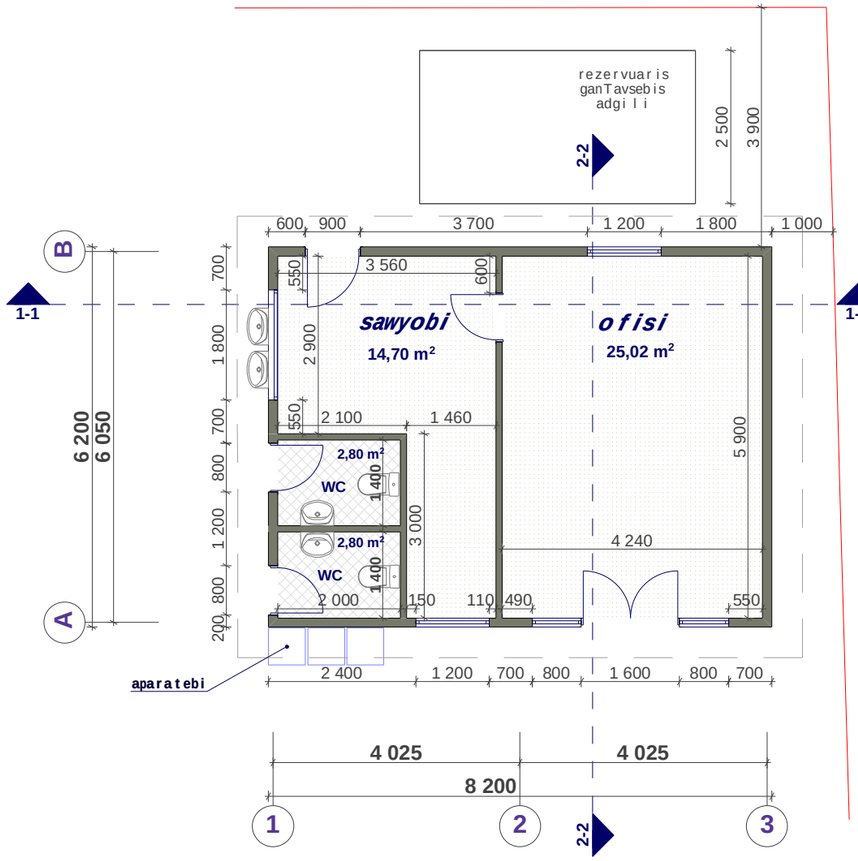

gadaxurvis gegma

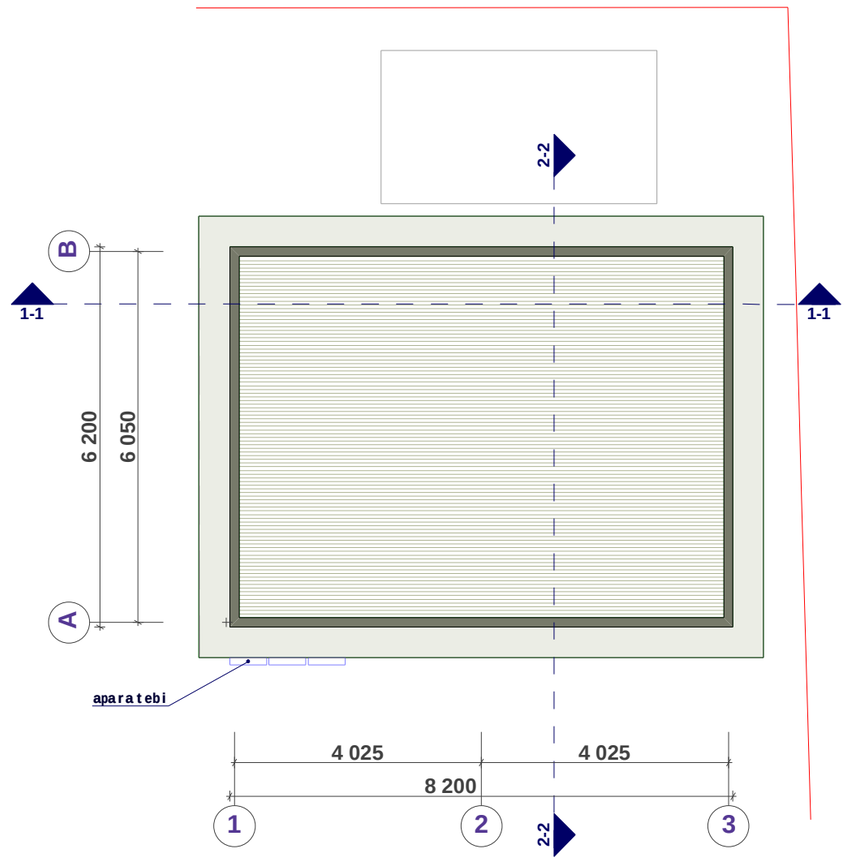

formati	stadia	furc.	furc-bi	masStabi
A3	proeqti	a-2	12	1 : 100

teqnikur-ekonomiuri maCveneb l ebi

saerTo farTi - 45.32 m²

maT Soris:

saofise farTi - 25.02 m²

damxmare farTi - 5.60 m²

sasawyobe farTi - 14.70 m²

ganaSenianebis farTi - 50.84 m²

k2-is saangariSo farTi - 50.84 m²

pirobiTi aRniSvnebi

teritoriis sakadastro sazRvari

Wril is xazi

q.Tbi l isi

sarajiSvi l is gamziris mimd.

xevZmris teritoria

damkveTi -

S.p.s. **"EHRLE CAUCASUS"**

EHRLE-s avtosamrecxao

arqiteqturul i proeqti

saofise da sasawyobe Senoba


1. gegma 0.00 niSnu l ze
2. gadaxurvis gegma


direqtori	T. jajaniZe	
mTarqiteqtori	m. kurcxal ia	
arqiteqtori	T. jajaniZe	
daamuSava		

S.p.s. ***"NBC group"***

q.Tbi l isi, kostavas q. #47

Tbi l isi 2013

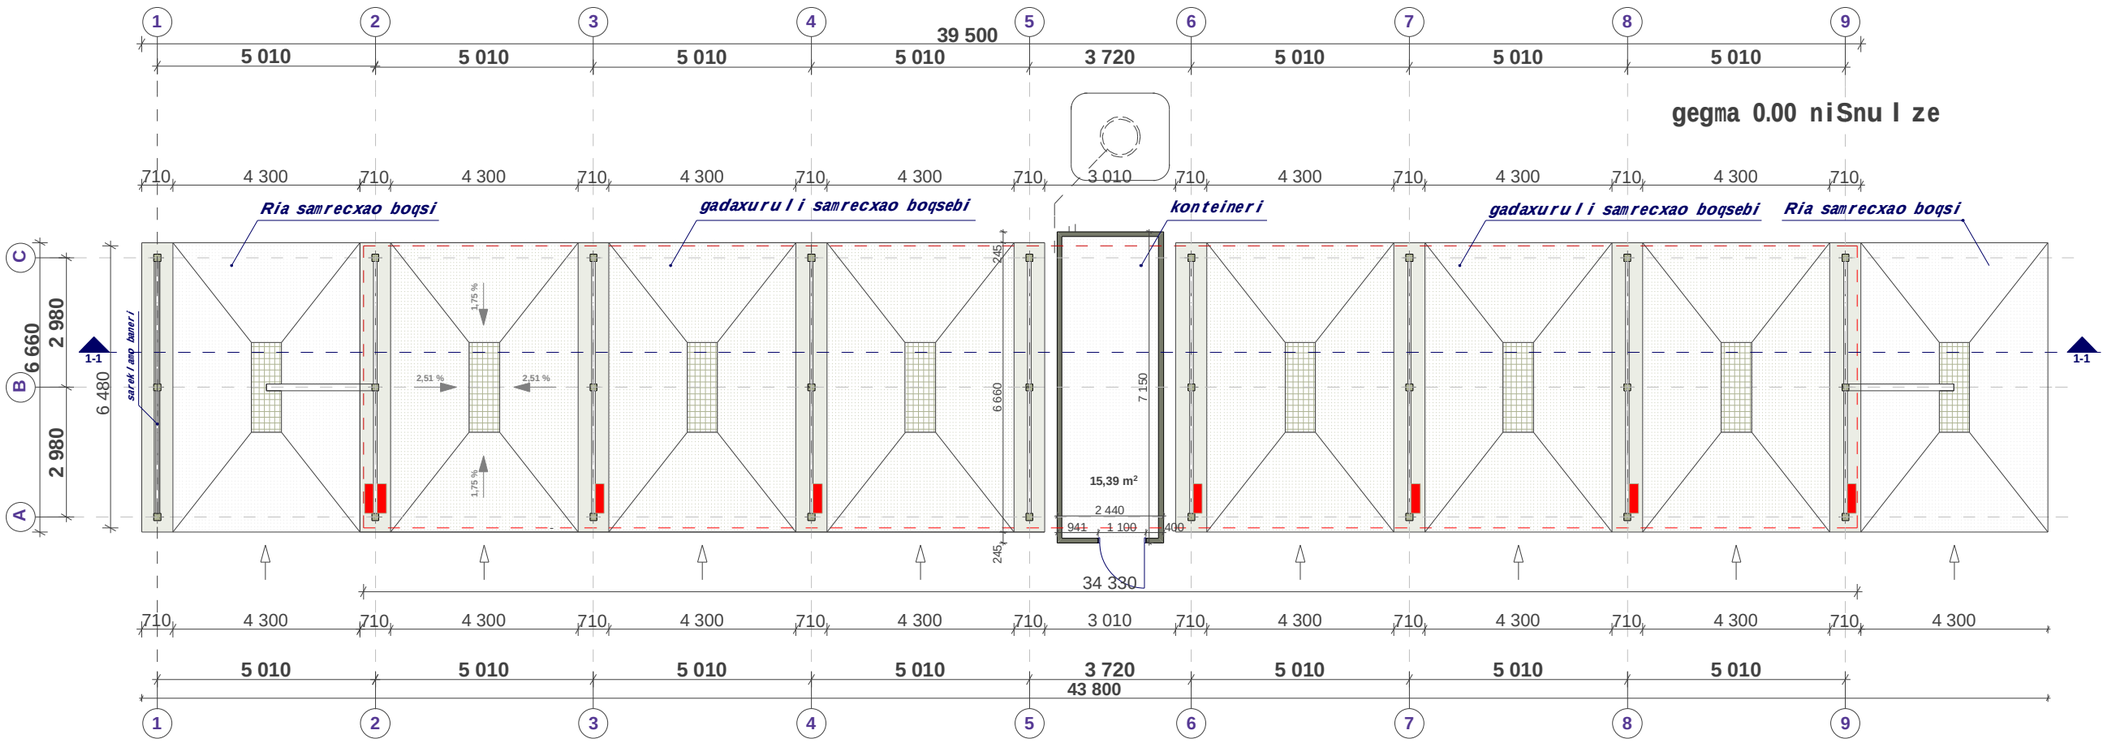

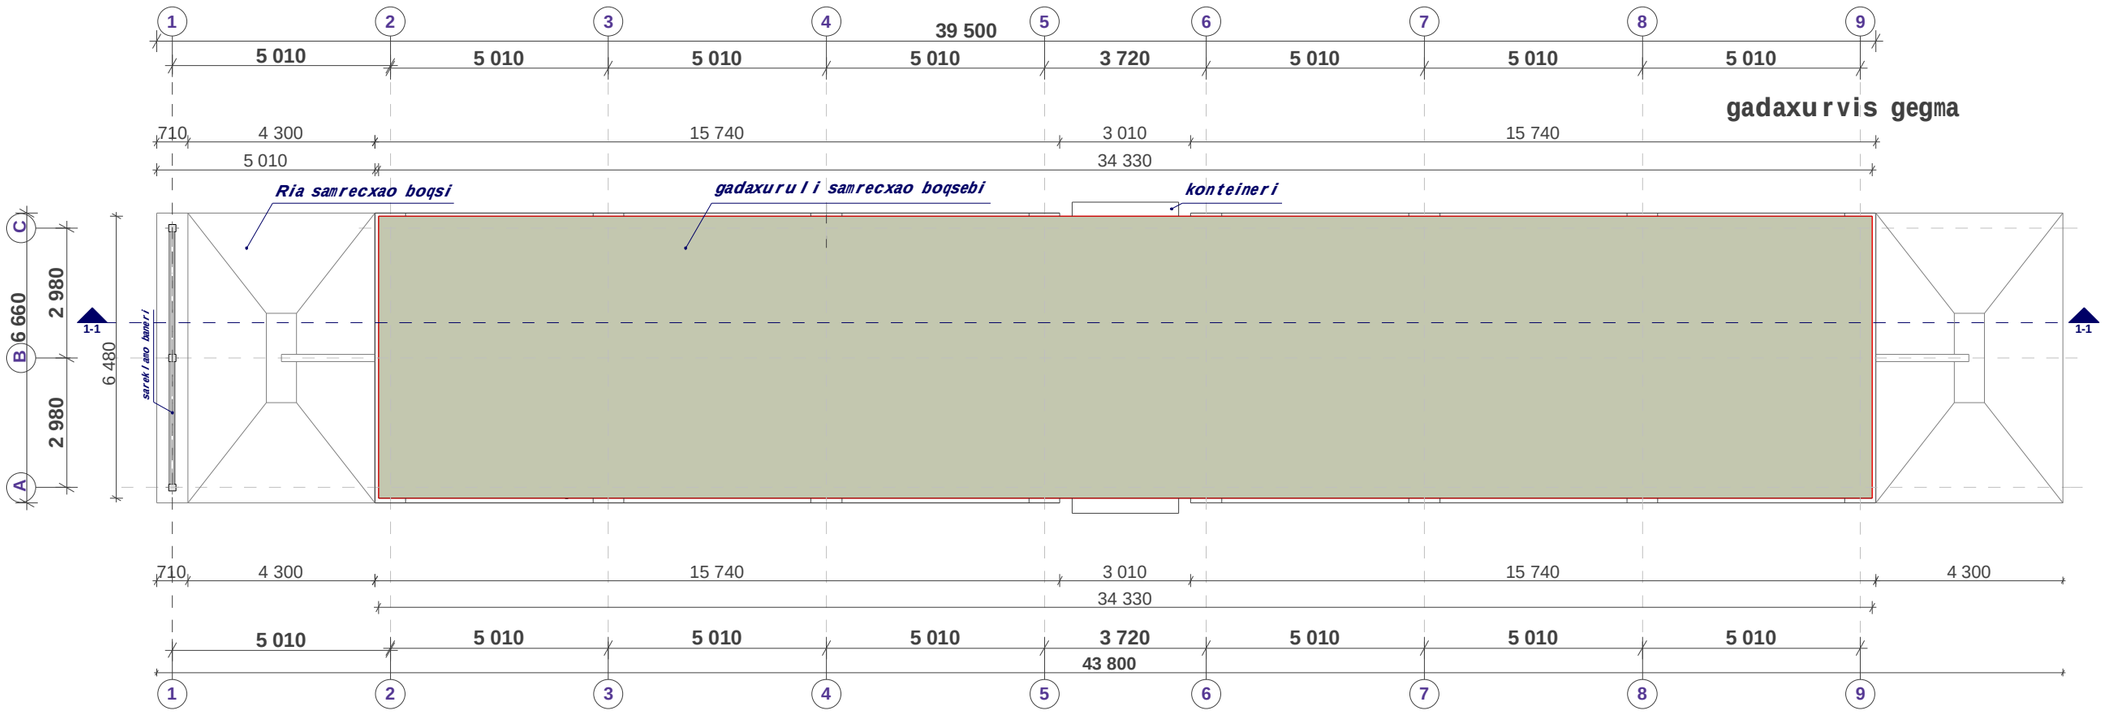

formati	stadia	furc.	furc-bi	masSt.
A2	pr.	a-3	12	1 : 100

teqnikur-ekonomiuri maCvenebl ebi

saerTo farTi - 244.51 m²

maT Soris:
gadaxurul i boqsebis farTi - 171.84 m²
Ria boqsebis farTi - 57.28 m²
konteineris farTi - 15.39 m²

ganaSenianebis farTi - 292.90 m²

pirobiTi aRniSvnebi

teritoriis sakadastro sazRvari

Wril is xazi

q.Tbil isi
sarajiSvil is gamziris mimd.
xevZmris teritoria

damkveTi -

S.p.s. **"EHRLE CAUCASUS"**

EHRLE-s avtosamrecxao

arqiteqturul i proeqti

1. avtosamrecxaos Ria da daxurul i boqsebis gegma 0.00 niSnul ze
2. avtosamrecxaos Ria da daxurul i boqsebis gadaxurvis gegma

direqtori	T. jajaniZe	
mTavarqiteqtori	m. kurcxal ia	
arqiteqtori	T. jajaniZe	
daamuSava		

S.p.s. ***"NBC group"***

q.Tbil isi, kostavas q. #47

Tbil isi 2013