




პროექტის სახელწოდება

ქ. თბილისში, ზემო-ვაჯის ქ. №28-32-ის მიმდებარედ (ნაკვეთი №01.15.02.058.031) მდებარე მრავალბინიანი საცხოვრებელი კომპლექსის "საბუდარა" პორექტირების პროექტი

ექსპლიკაცია:

პირობითი ნიშნები

მიწის ნაკვეთის საზღვარი

+3.20 არქიტექტურული ნიშნული

N

0 1 2 3 4 5 6 7 8 9 10

შ.პ.ს. "ა ლ ე ხ ა ნ ო ვ ი"
საიდენტიფიკაციო კოდი: 404410348
მის.: ქ. თბილისი, მახნიაშვილის ქ. N#4; ტელ/ფაქსი: (995 32) 230 76 67

თანამდებობა	გვარი	ხელმოწერა	თარიღი
დირექტორი	ნ. დვალი		
პროექ. ავტორი	ნ. სიხარულიძე		
დაამუშავა	ნ. სიხარულიძე		
მასშტაბი	1:100	ფასადი 10-1 ღერძებში	
თარიღი			
ს ტ ა დ ი ა		ფურცლები	ფურცელი
პ რ ო ე ქ ტ ი		26	ა-18




























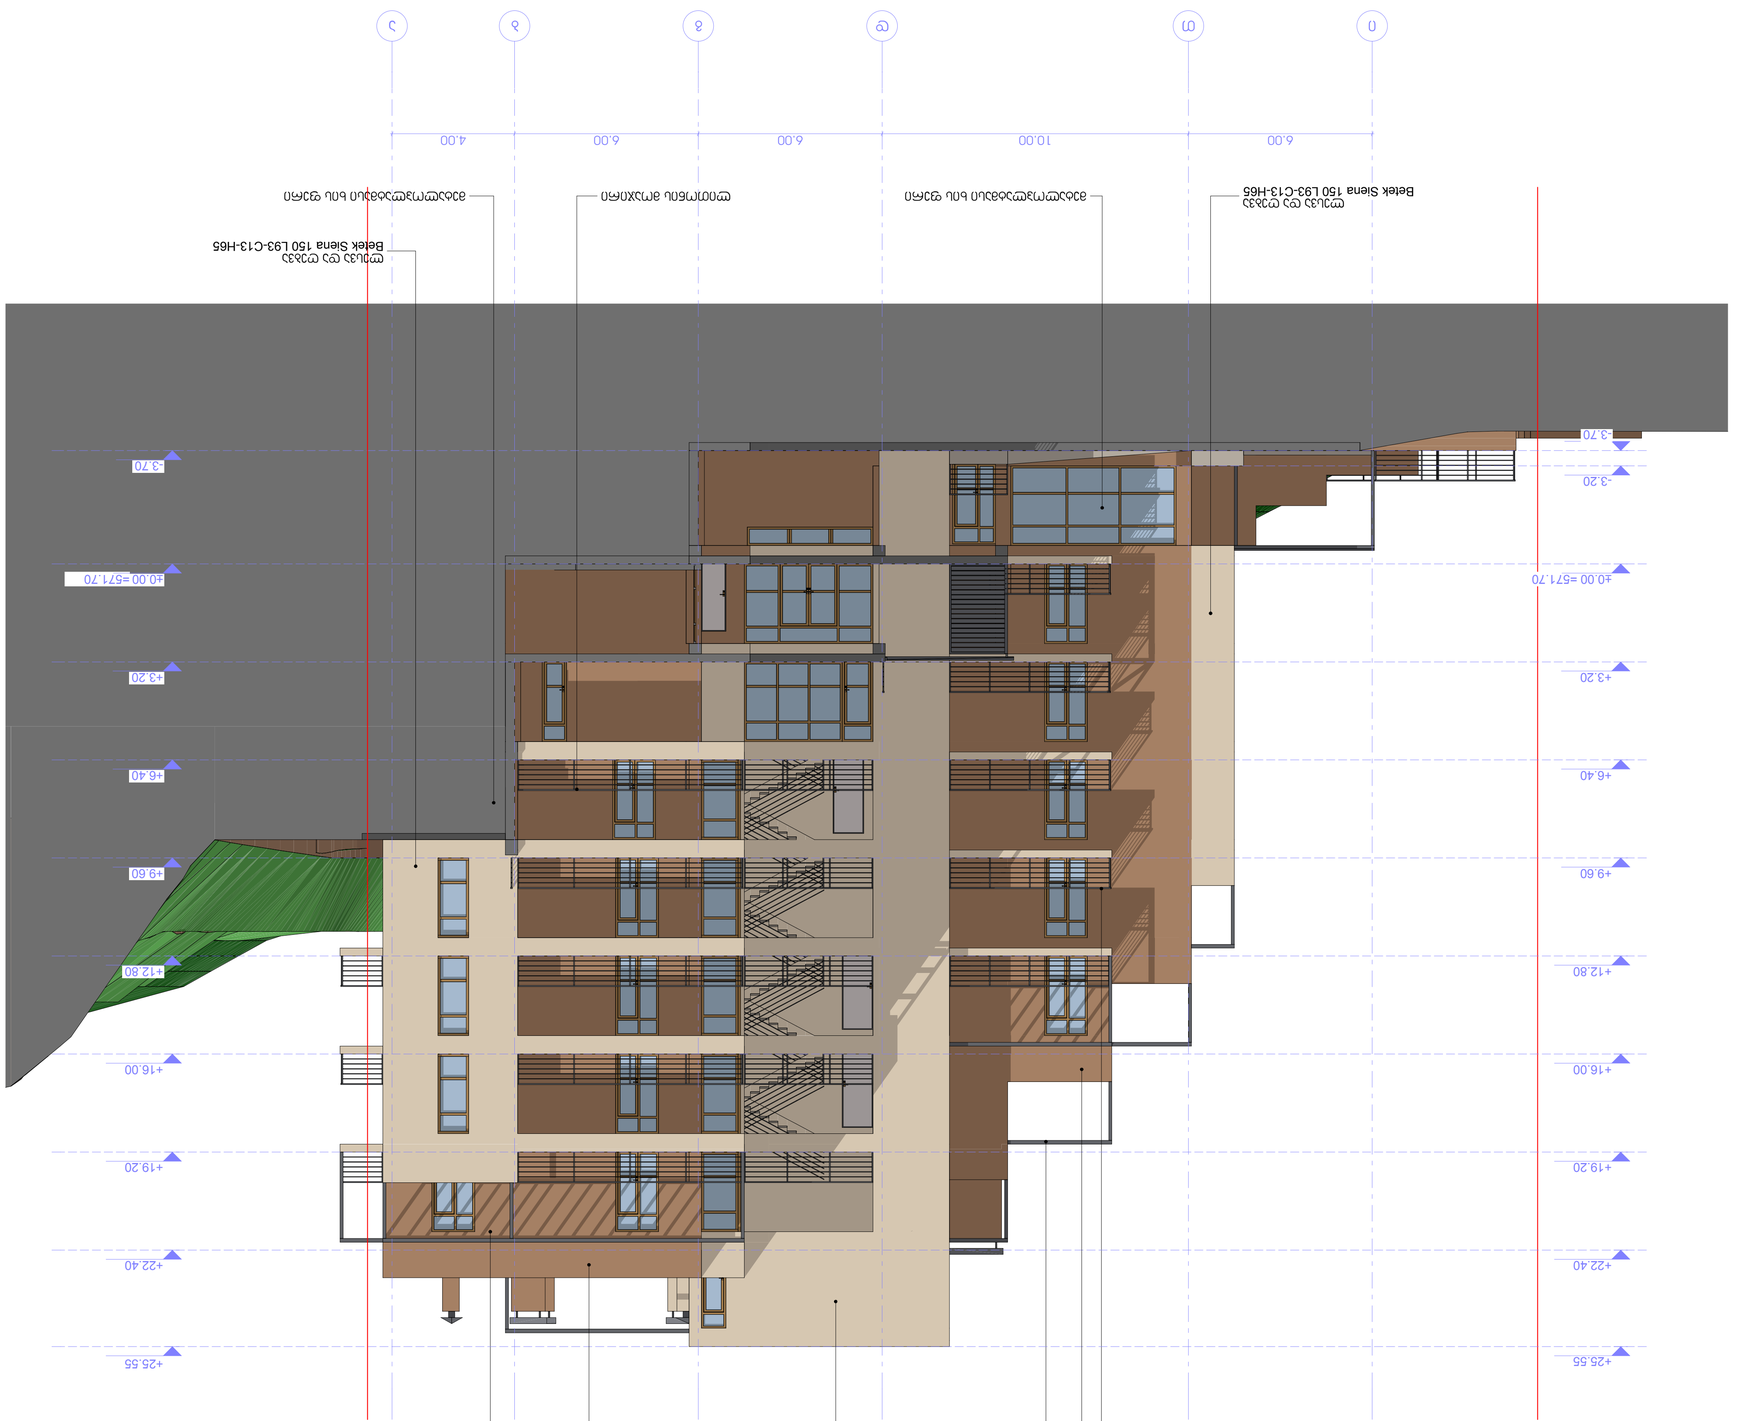

