














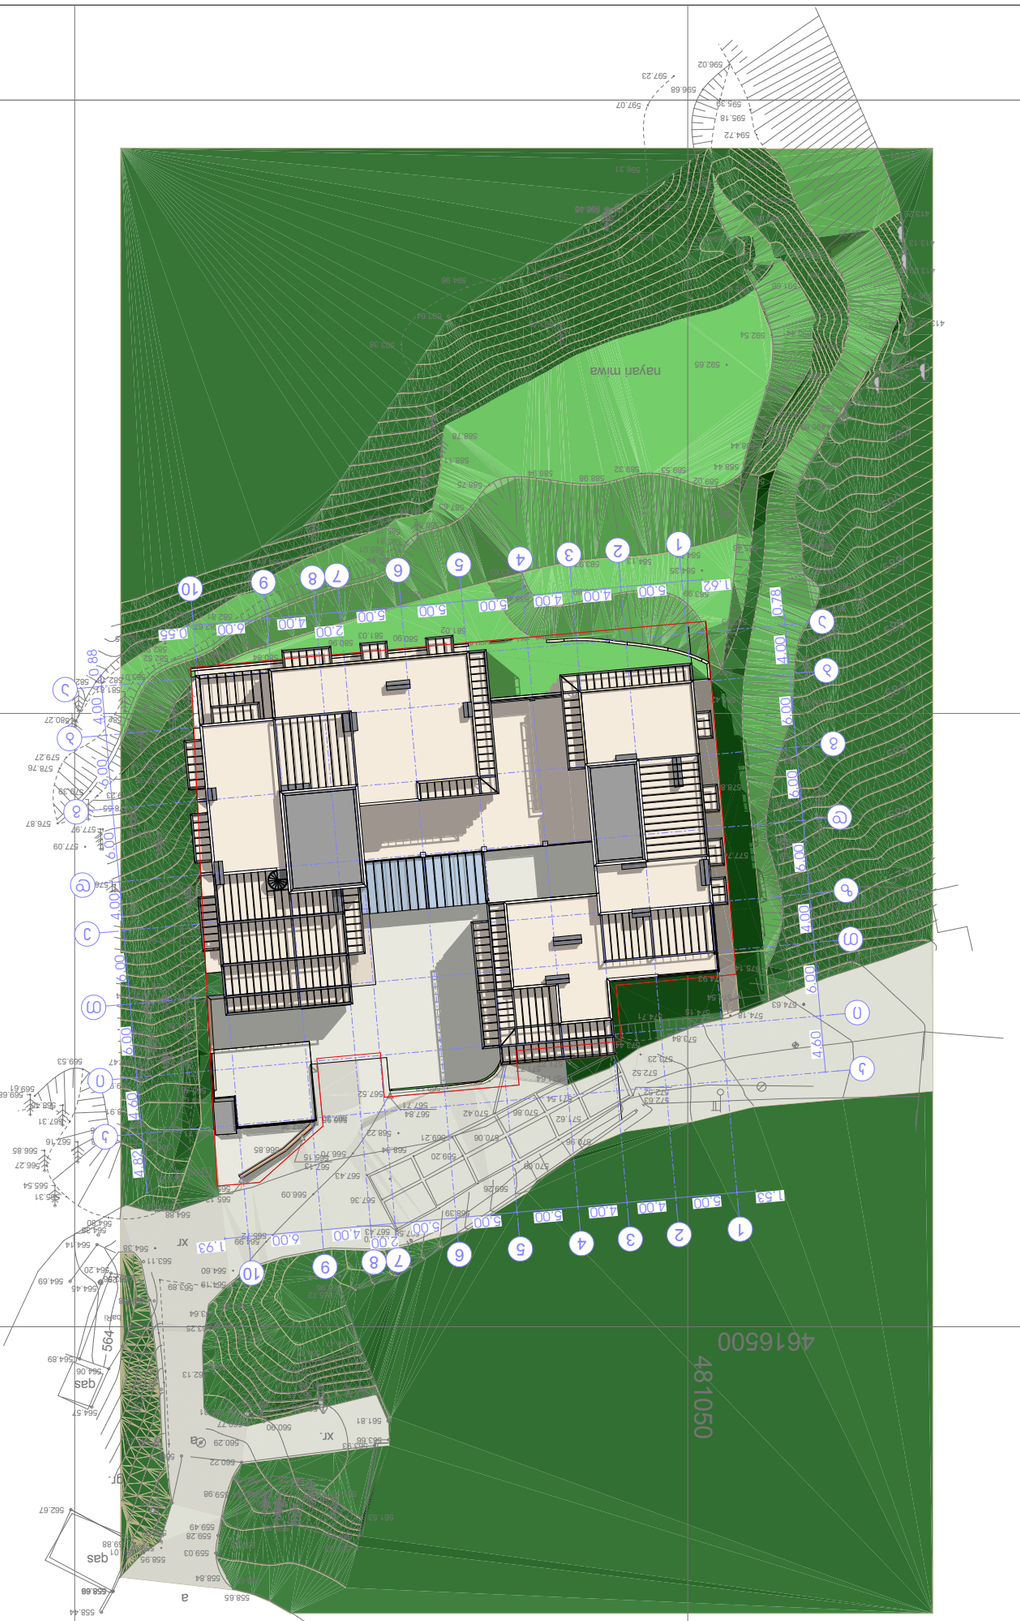
1 2 3 4 5 6 7 8 9 10
1.53 5.00 4.00 4.00 5.00
1.93 6.00 5.00 5.00 4.00 2.00 5.00 5.00 5.00 4.00 2.00 0.55
1.67 5.00 4.00 4.00 5.00
88.10
481050
4616500
gas
gas
xr.
xr.
xr.