საქართველოს

# ქ. თბილისის მერია

## სსიპ თბილისის არქიტექტურის სამსახური

ქ. თბილისი, ბლდანის საცხოვრებელი რაიონი, საზოგადოებრივი ცენტრის ტერიტორია, V და VI მ/მ შორის, 1000 კვ.მ არასასოფლო-სამეურნეო დანიშნულების მიწის ნაკვეთის

გ ე გ მ ა

საფუძველი:

სამსახურის უფროსი

/გ. გოგოლაშვილი /.

### სიტუაციური სქემა

მ. 1:2000



### ქალაქმშენებლობითი განყოფილება

| | | |
|---|---|---|
| განყოფილების უფროსი: | | ნ. გვენცაძე |
| მთავარი სპეციალისტი: | | |
| **საინვესტიციო განყოფილება** | | |
| განყოფილების უფროსი: | | |
| მთავარი სპეციალისტი: | | |
| მიწის ნაკვეთის ფუნქცია და ქალაქმშენებლობითი პირობების პარამეტრები | | |

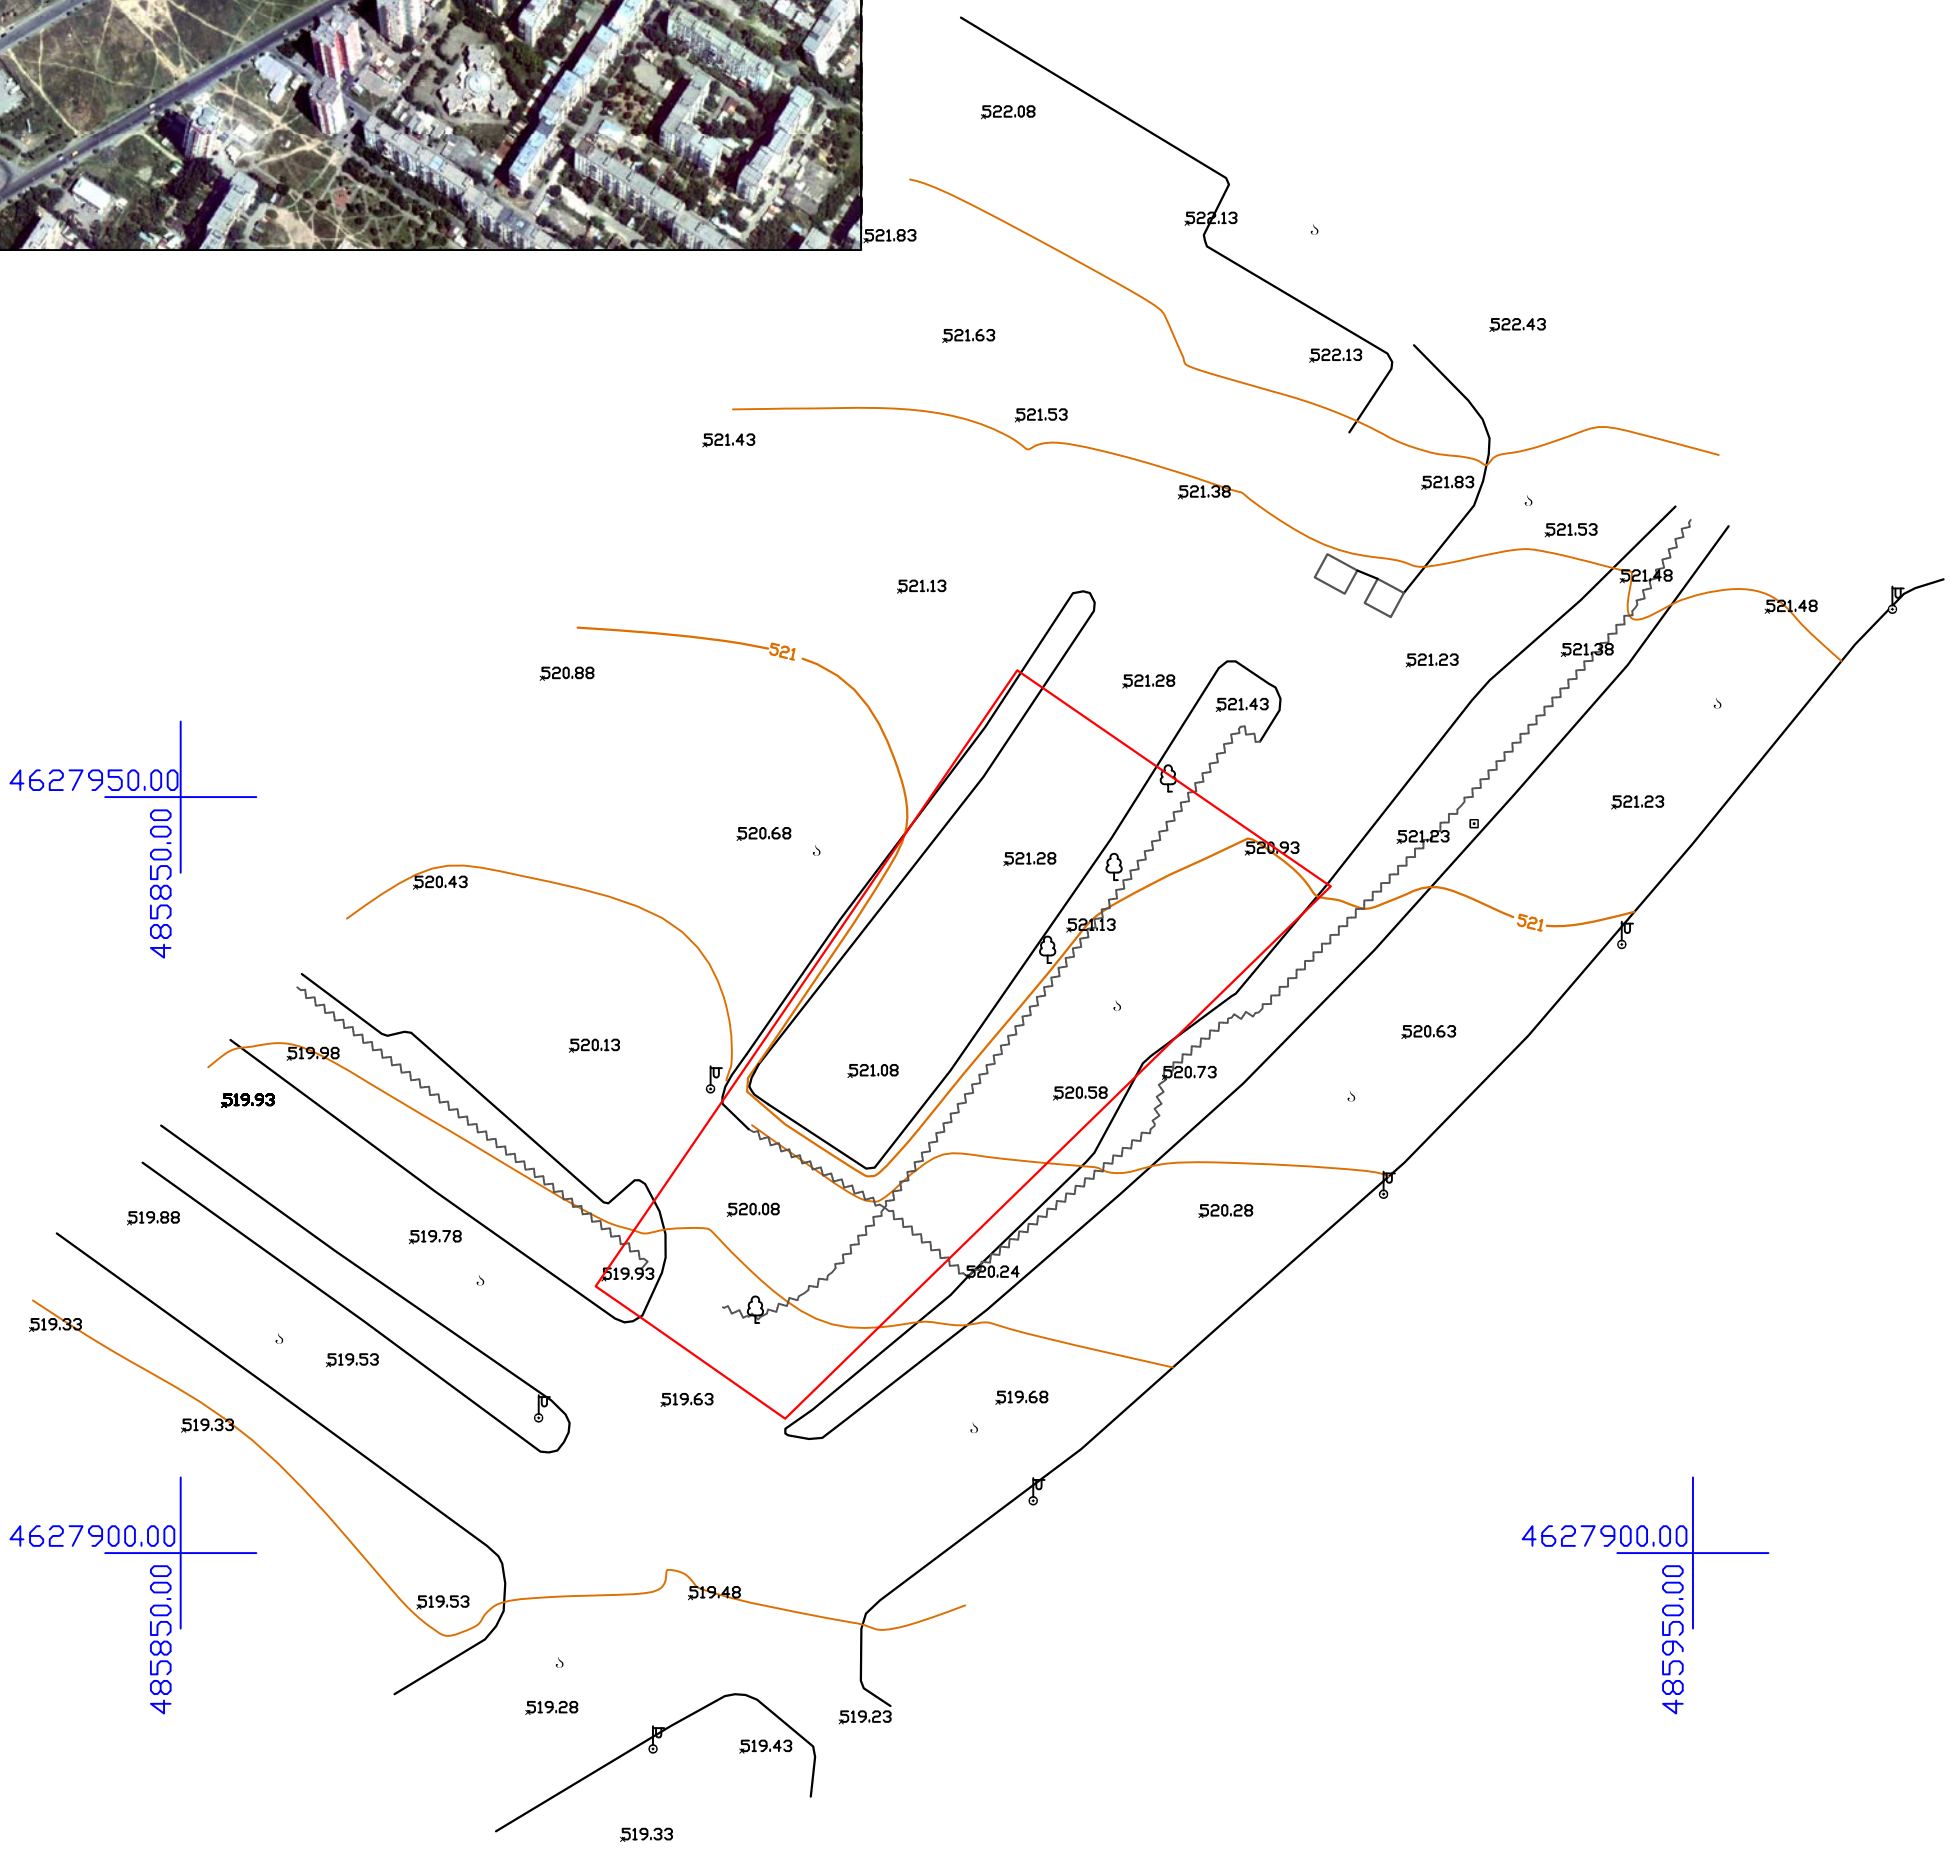


### პირობითი აღნიშვნები

- ღობე
- ნაკვეთის საზღვარი
- ელ. ბოძი
- ხეები
- ასფალტირებული გზა
- გარე განათება
- UTM- საერთაშორისო

| შპს „ტერაბრაფიკი“ | | |
|---|---|---|
| დირექტორი | | შ. შხაკაძე |
| კომპიუტერული უზრუნველყოფა | | ი. თალაკვაძე |
| აზომვა შეასრულა | | ა. ბოტკოველი |
| მასშტაბი 1:500 | | 06.12.2013 |