

gegma 0.00 niSnu l ze

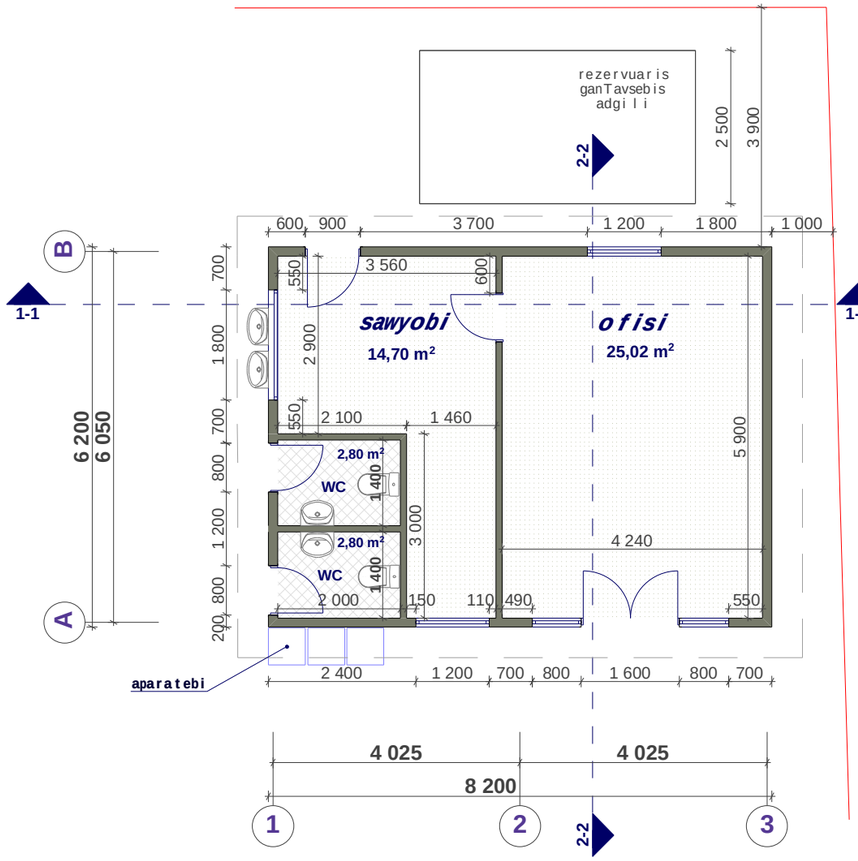

gadaxurvis gegma

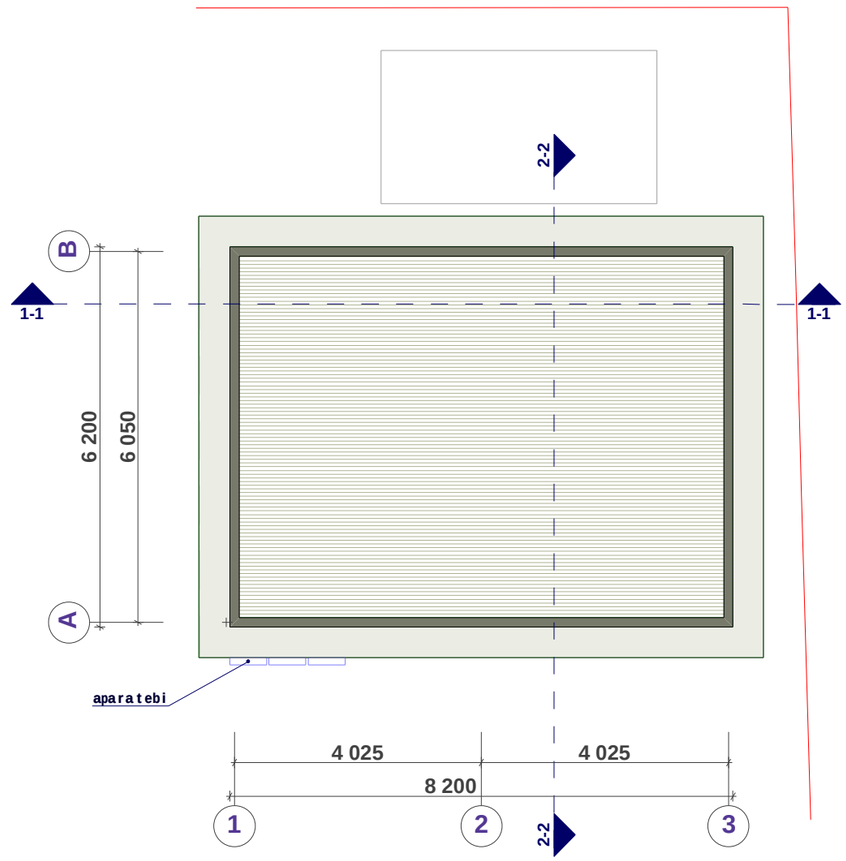

formati	stadia	furc.	furc-bi	masStabi
A3	proeqti	a-2	12	1 : 100

teqnikur-ekonomiuri maCveneb l ebi

saerTo farTi - 45.32 m²

maT Soris:

saofise farTi - 25.02 m²

damxmare farTi - 5.60 m²

sasawyobe farTi - 14.70 m²

ganaSenianebis farTi - 50.84 m²

k2-is saangariSo farTi - 50.84 m²

pirobiTi aRniSvnebi

teritoriis sakadastro sazRvari

Wril is xazi

q.Tbi l isi

sarajiSvi l is gamziris mimd.

xevZmris teritoria

damkveTi -

S.p.s. **"EHRLE CAUCASUS"**

EHRLE-s avtosamrecxao

arqiteqturul i proeqti

saofise da sasawyobe Senoba


1. gegma 0.00 niSnu l ze
2. gadaxurvis gegma


direqtori	T. jajaniZe	
mTarqiteqtori	m. kurcxal ia	
arqiteqtori	T. jajaniZe	
daamuSava		

S.p.s. ***"NBC group"***

q.Tbi l isi, kostavas q. #47

Tbi l isi 2013

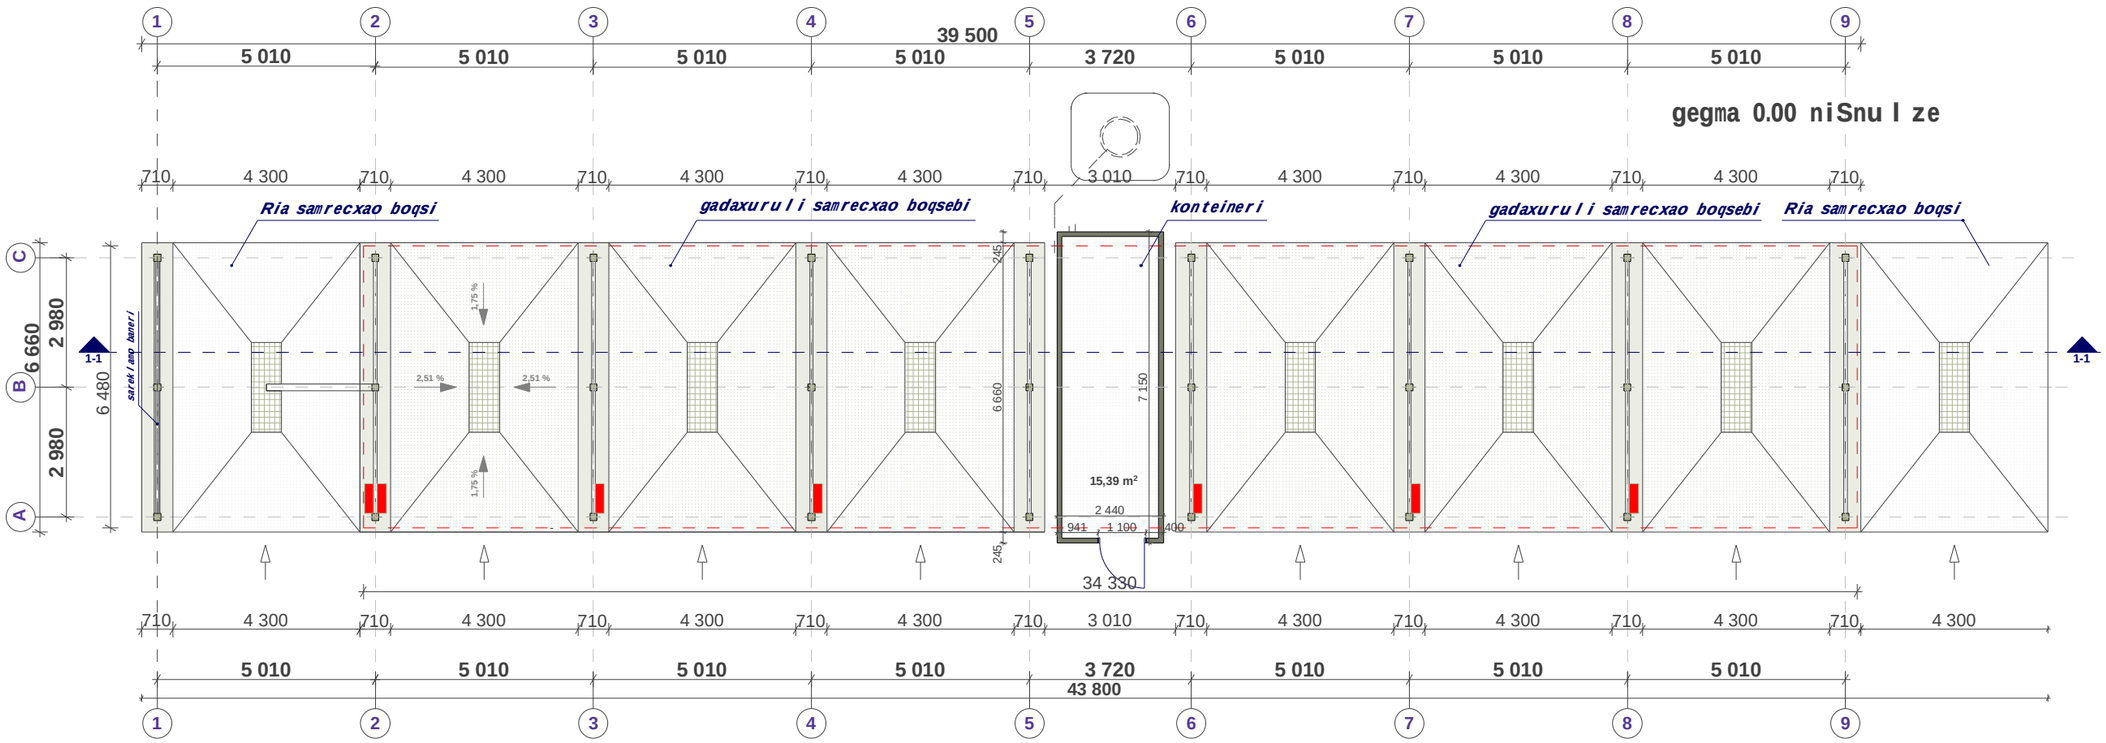

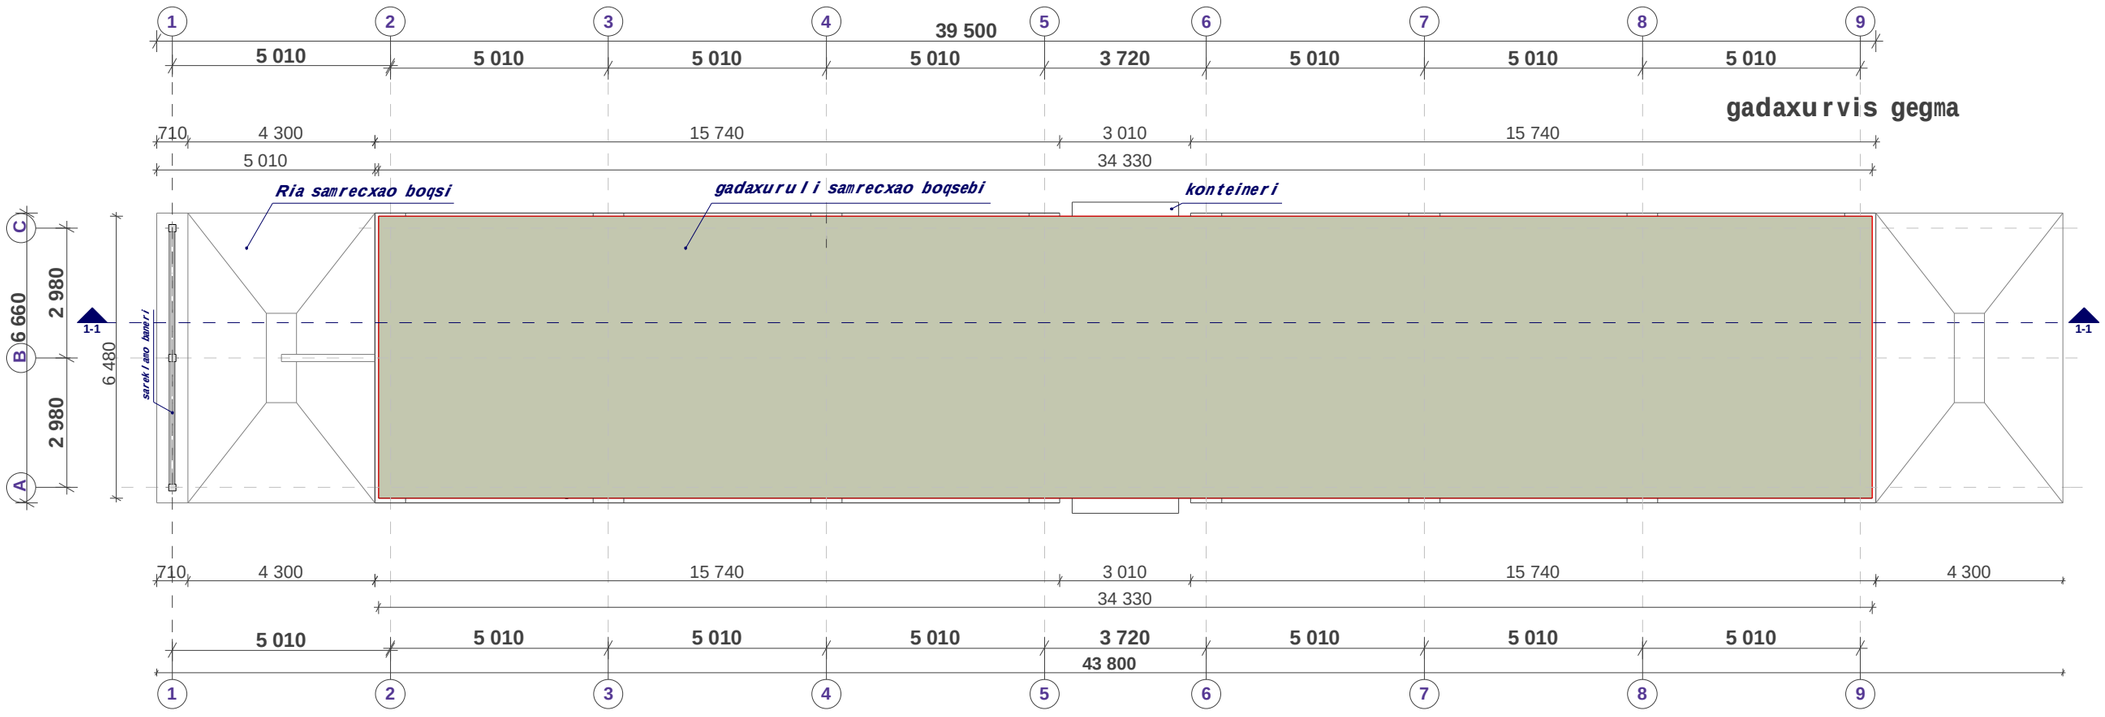

formati	stadia	furc.	furc-bi	masSt.
A2	pr.	a-3	12	1 : 100

teqnikur-ekonomiuri maCvenebl ebi

saerTo farTi - 244.51 m²

maT Soris:
gadaxuruli boqsebis farTi - 171.84 m²
Ria boqsebis farTi - 57.28 m²
konteineris farTi - 15.39 m²

ganaSenianebis farTi - 292.90 m²

pirobiTi aRniSvnebi

teritoriis sakadastro sazRvari

Wrilis xazi

q.Tbilisi
sarajiSvilis gamziris mimd.
xevZmris teritoria

damkveTi -

S.p.s. **"EHRLE CAUCASUS"**

EHRLE-s avtosamrecxao

arqiteqturuli proeqti

1. avtosamrecxaos Ria da daxuruli boqsebis gegma 0.00 niSnul ze
2. avtosamrecxaos Ria da daxuruli boqsebis gadaxurvis gegma

direqtori	T. jajaniZe	
mTavarqitekt.	m. kurcxalia	
arqiteqtori	T. jajaniZe	
daamuSava		

S.p.s. ***"NBC group"***

q.Tbilisi, kostavas q. #47

Tbilisi 2013