ნაკვეთის საზღვარი

მეტალ-ოპალასტმასის კარშვანჯარა (შუქი შერის)

ბათბობა-კონდიცირების სისტემების განლაგება

დეკორატიული საწრდილოგელი

შაქტშრული ლესვა (დია კრემის შერი)

მეტალის მოაჯირები

დეკორატიული საწრდილოგელი

9 / 2 / 0,3 = 15

900

1,500

450

450

+27.40
+24.30
+21.10
+20.00
+17.80
+16.90
+14.50
+13.60
+11.20
+10.30
+7.90
+7.00
+4.60
+3.70
-0.70
±0.00=441.70

+26.50
+24.40
+21.40
+20.30
+19.40
+17.90
+17.80
+16.90
+14.50
+13.60
+11.20
+10.30
+7.90
+7.00
+4.60
+3.70
+1.50
±0.00
-0.70

ლითონის დეკორატიული საწრდილოგელი ცეცხლგამძლე

მეტალის მოაჯირები (ცაცის შერი)

ლითონის მოაჯირები (შუქი შერის)

ღობის შემკრები მილი

ალუმინის ვიტრაჟები (შუქი ცაცისშერი)

19 15 593 480 25 15

212 1,071 480 37 630 21 520 21 520

172 581 618 87 200 581 655 429 200 164 399 400 200 172 468 429 196 133 283 510 200 90 697 389 581 156 581 94 581 52 380 581

1,162 4,117

ა ბ გ დ ე ვ ზ თ

A-3	I-12 პროექტის №	დამკვეთი: "რეალ ესთეით კონსტრაქშენ" "Real Estate Construction"		ნახაზი: ფასადი ა - თ ღერძებში (კორექტირებული)	პროექტის დასახელება: მრავალფუნქციური კომპლექსი ქ. თბილისი, სოფელი დიღომი, ნაკვეთი 034/699
		დირექტორი	ზ. ქოჩიაშვილი		თარიღი 19/04/2013
		არქიტექტორი	ზ. ხაჩიძე		
		არქიტექტორი	მ. პაპუაშვილი	"Real Estate Construction" თბილისი, დიღომი, ნაძალადევის ქუჩა და ახმეტელების ქუჩის გაერთიანება ტელ: (+995) 599 555 574	მასშტაბი: 1-200
		კონსტრუქტორი			სტადია: არქიტექტურული პროექტი
					ინდექსი:
					ფურც. № 25

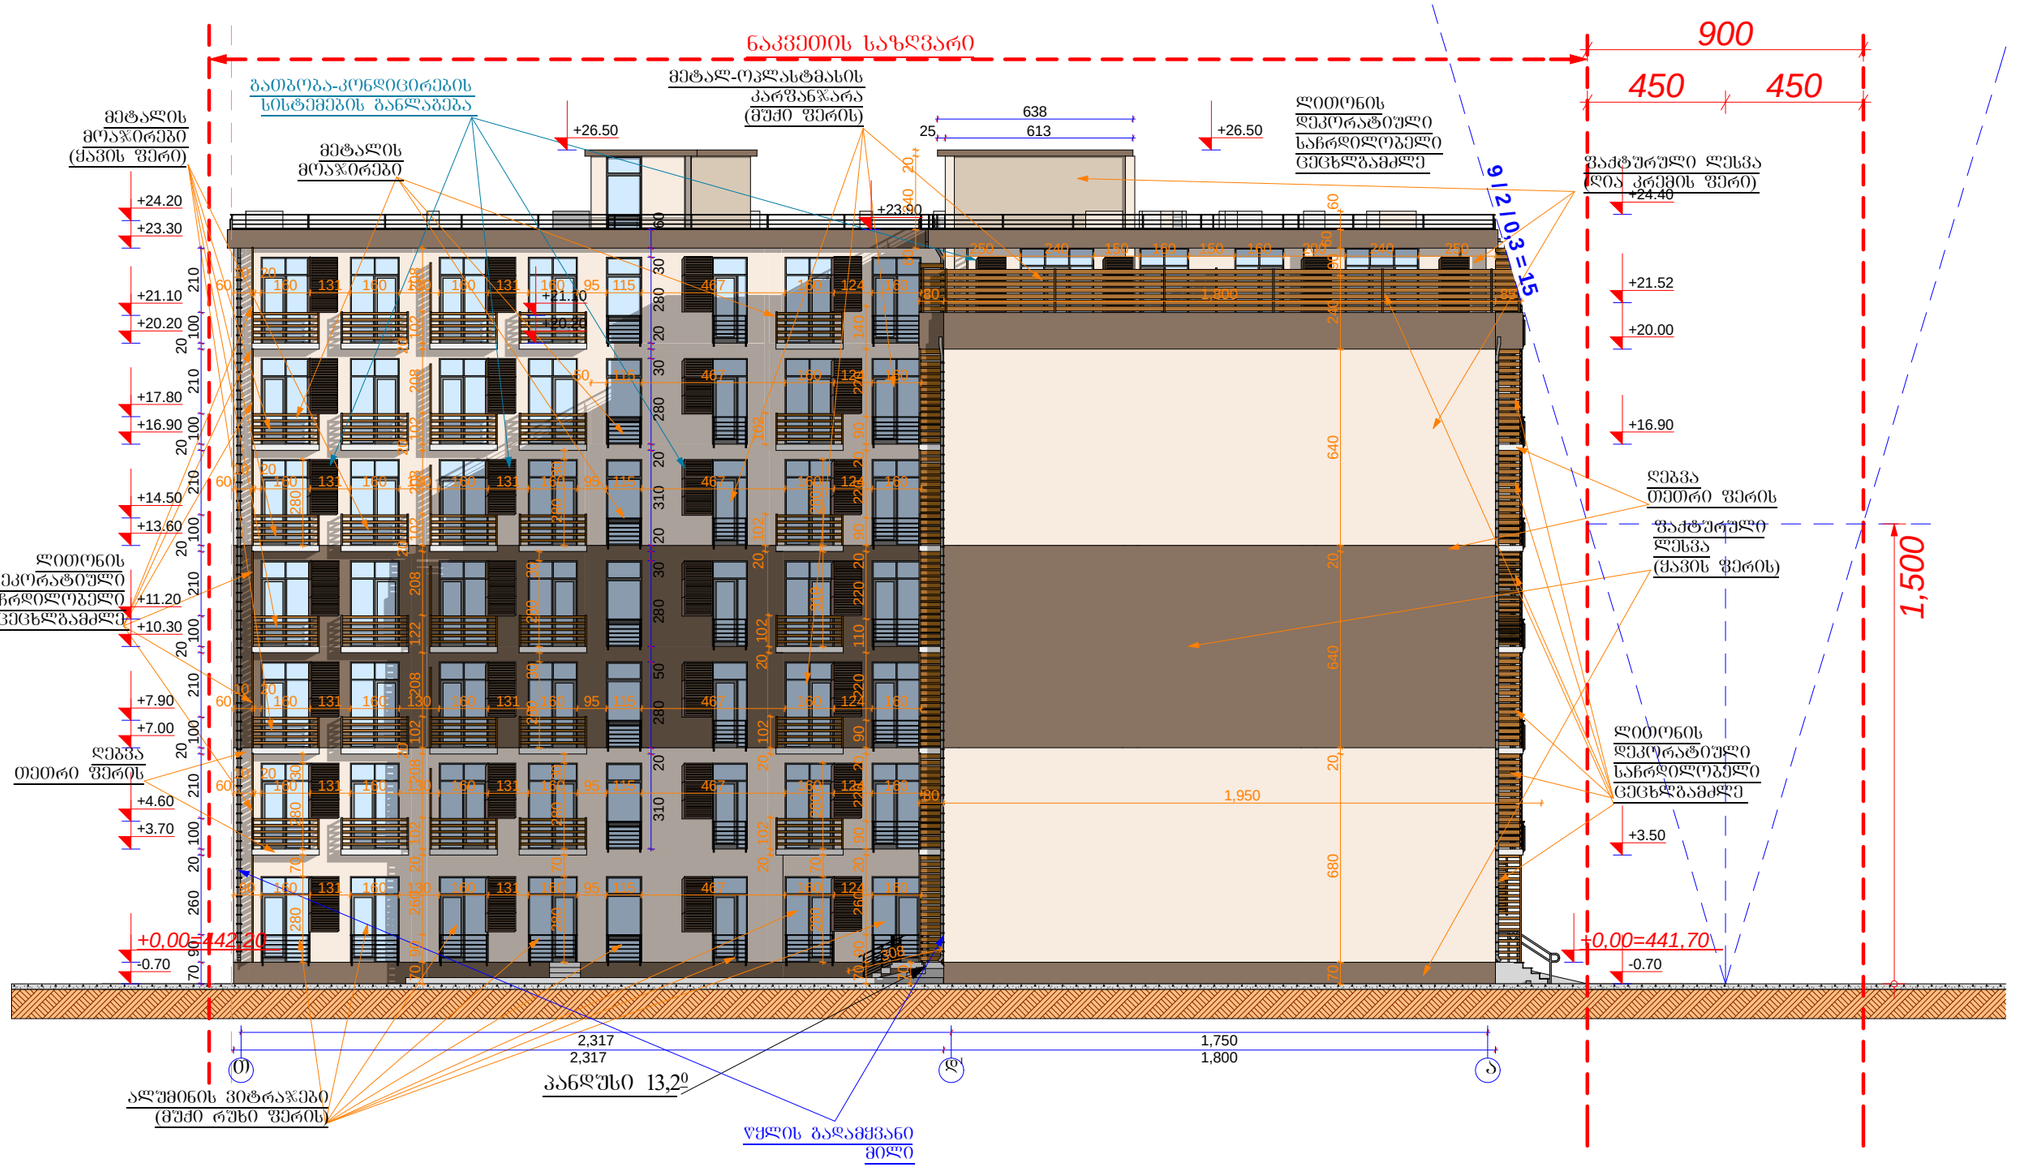

A-3	1-12 პროექტის №	დამკვეთი: "რეალ ესთეიტ კონსტრაქშენ" "Real Estate Construction"		ნახაზი: **ფასადი თ - ა ღერძებში** (კორექტირებული)	პროექტის დასახელება: **მრავალფუნქციური კომპლექსი** ქ. თბილისი, სოფელი დიღომი, ნაკვეთი 034/699
		დირექტორი	ზ. ძოწიაშვილი		
		არქიტექტორი	ზ. ხაჩიძე		
		არქიტექტორი	მ. პაპუაშვილი	"Real Estate Construction" თბილისი, დიღომი, სამხრეთ ბაზისა ზ/ა ახმეტელის ქუჩის ბაკანების ტელ: (+995) 599 555 574	
		კონსტრუქტორი			

თარიღი	19/04/2013
მასშტაბი	1-200
სტადია	არქიტექტურული პროექტი
ინდექსი	
ფურც.	№ 26



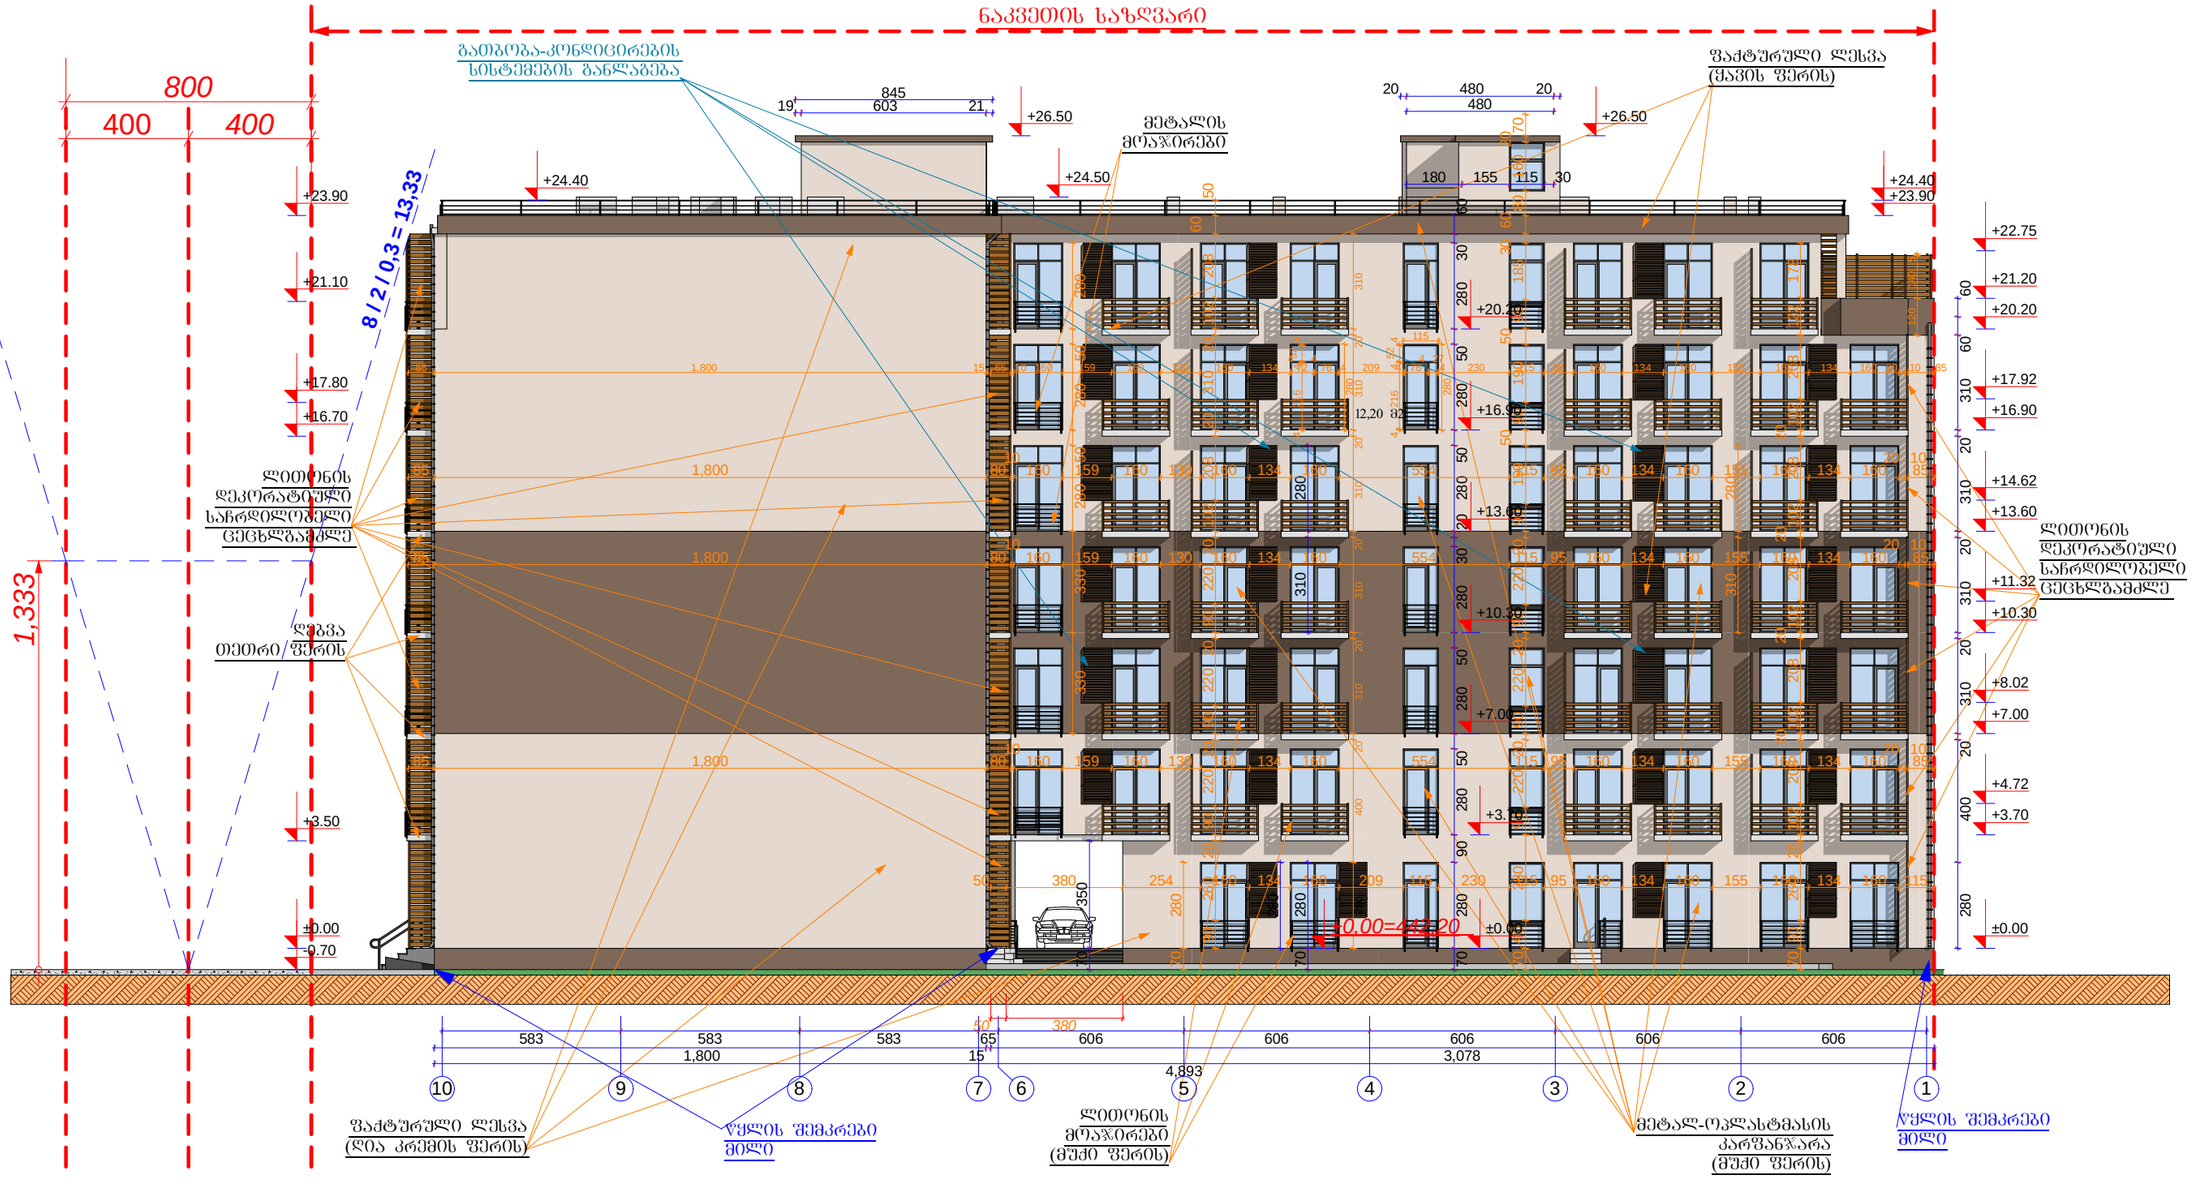

A-3	1-12 პროექტის №	დამკვეთი: "რეალ ესთეით კონსტრაქშენ" "Real Estate Construction"		ნახაზი: **ფასადი 10 - 1 დერეფანში** (კორექტირებული)	პროექტის დასახელება: **მრავალფუნქციური კომპლექსი** ქ. თბილისი, სოფელი დიღომი, ნაკვეთი 034/699
დირექტორი	ზ. ქოჩიაშვილი				
არქიტექტორი	ზ. ხაჩიძე				
არქიტექტორი	მ. პაპუაშვილი			"Real Estate Construction" თბილისი, დიღომი, საჩხერის ბაზისა და ახმეტელის ქუჩის გაერთიანება ტელ: (+995) 599 555 574	
კონსტრუქტორი					

თარიღი	19/04/2013
მასშტაბი	1-200
სტადია	არქიტექტურული პროექტი
ნაწილი	
ფურც.	№ 24