
გენ-გეგმა მასშტაბი 1:500

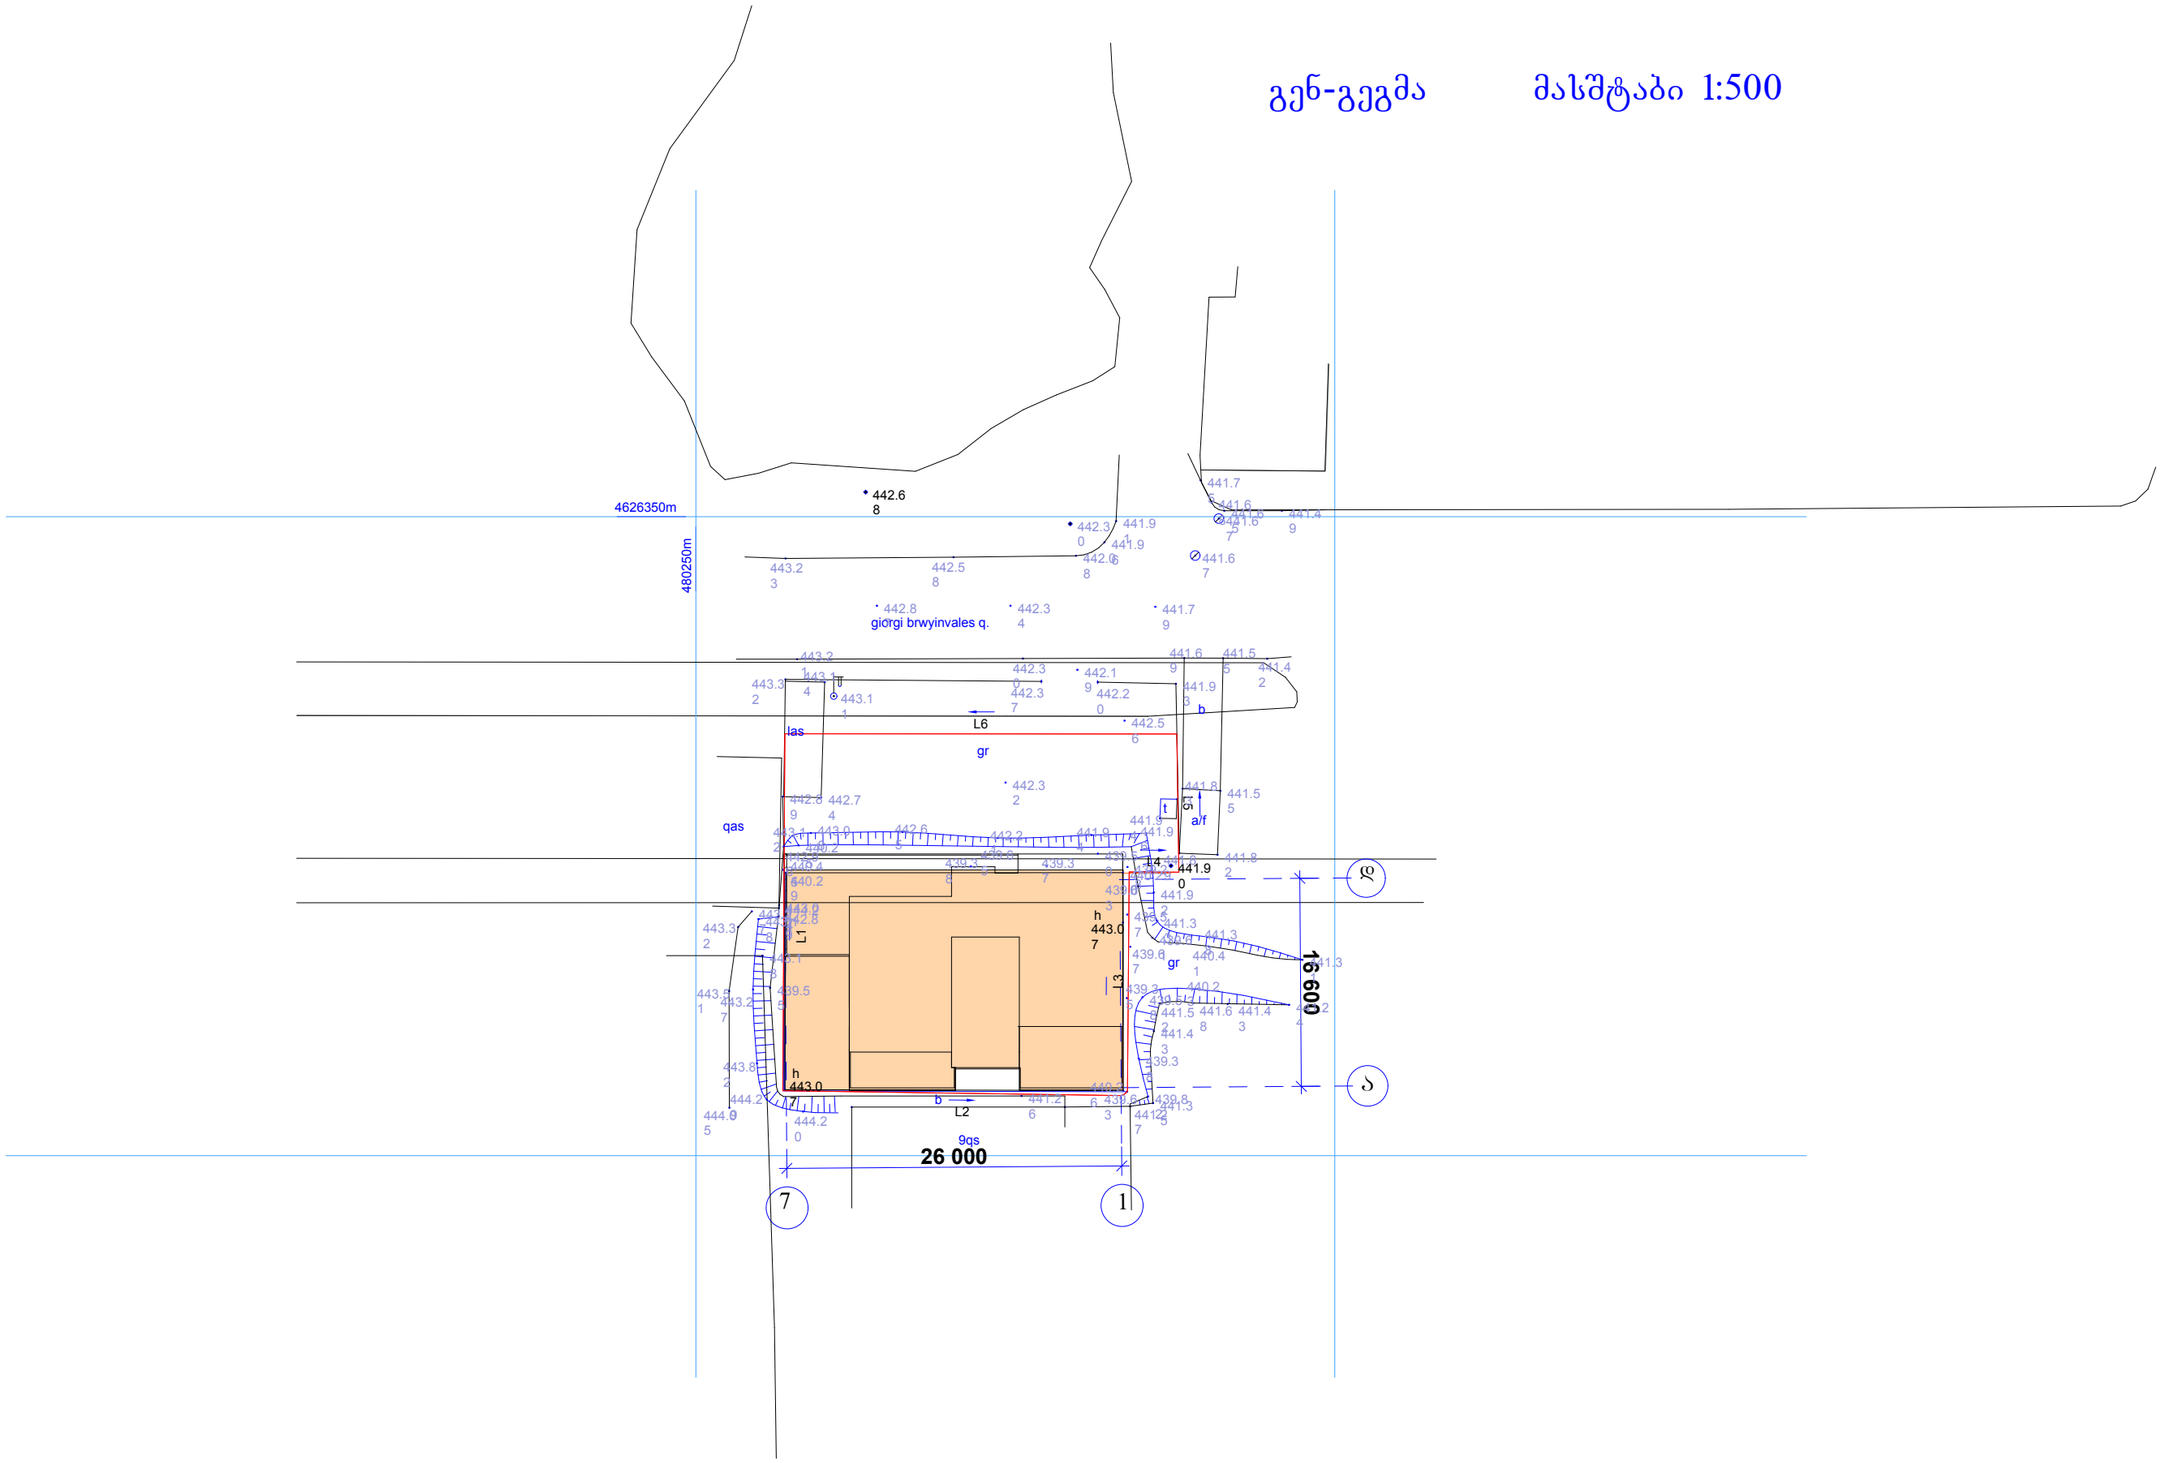

შ.პ.ს. ,,ტერა"			მრავალფუნქციური შენობის არქიტექტურული პროექტი	
დირექტორი		ს. ზუცაიძე		ფურც.№
პრ. მთ. არქ.		ნ. ფარცხალაძე		ფურცლ.
შეასრულა		ნ. ფარცხალაძე		
				მ. 1:100