# ფასადი ღერ-ში 4-1

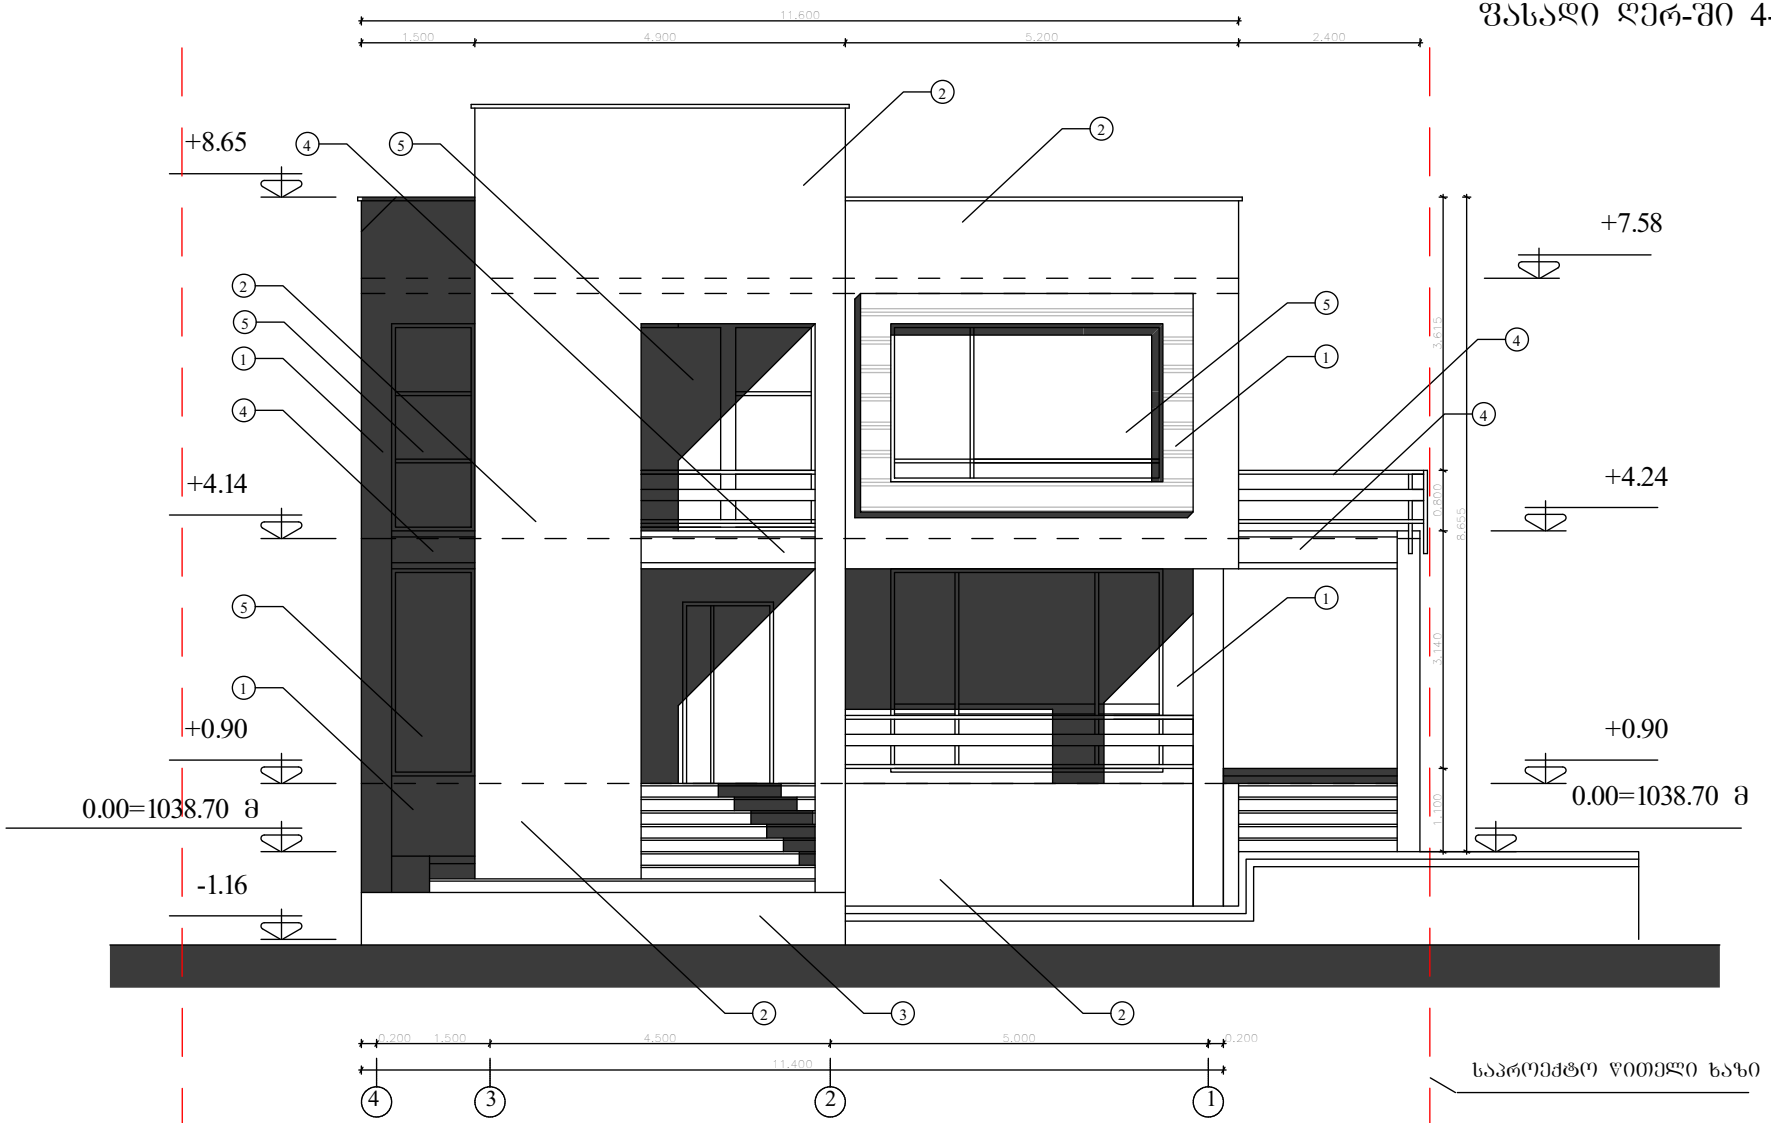


საპროექტო წითელი ხაზი

1 რკ/ბეტონი,შელესილი და შეღებილი
ფასადის საღებავით

2 რკ/ბეტონი,შელესილი და შეღებილი
რუხი ფასადის საღებავით

3 ბუნებრივი ქვით მოპირკეთება

4 ლითონი ,შეღებილი ანტიკოროზიული
ფასადის საღებავით

5 ლითონ კლასტმასის ფანჯრები და ვიტრაჟები
მინაპაკეტით

6 პროფილირებული
ალუმინის ფურცლები


შპს "ქარავანსარაი"
არქიტექტორი: ნათია ლაზარაშვილი
(ს.№ა.ა.ხელმწ.)
(ფიზ. პირი)


ფასადები ღერ-ში 1-5

| | |
|---|---|
| ფასადი ღერ-ში 1-5 | |
| ფასადი №: | 2 |
| ფურც. რაოდ.: | |
| ფორმატი: | A3 |
| მასშტაბი: | 1:100 |
| ფურცელი: | 4 |
| ცვლილების ნომერი: | |
| 13/07/13 | 03 |

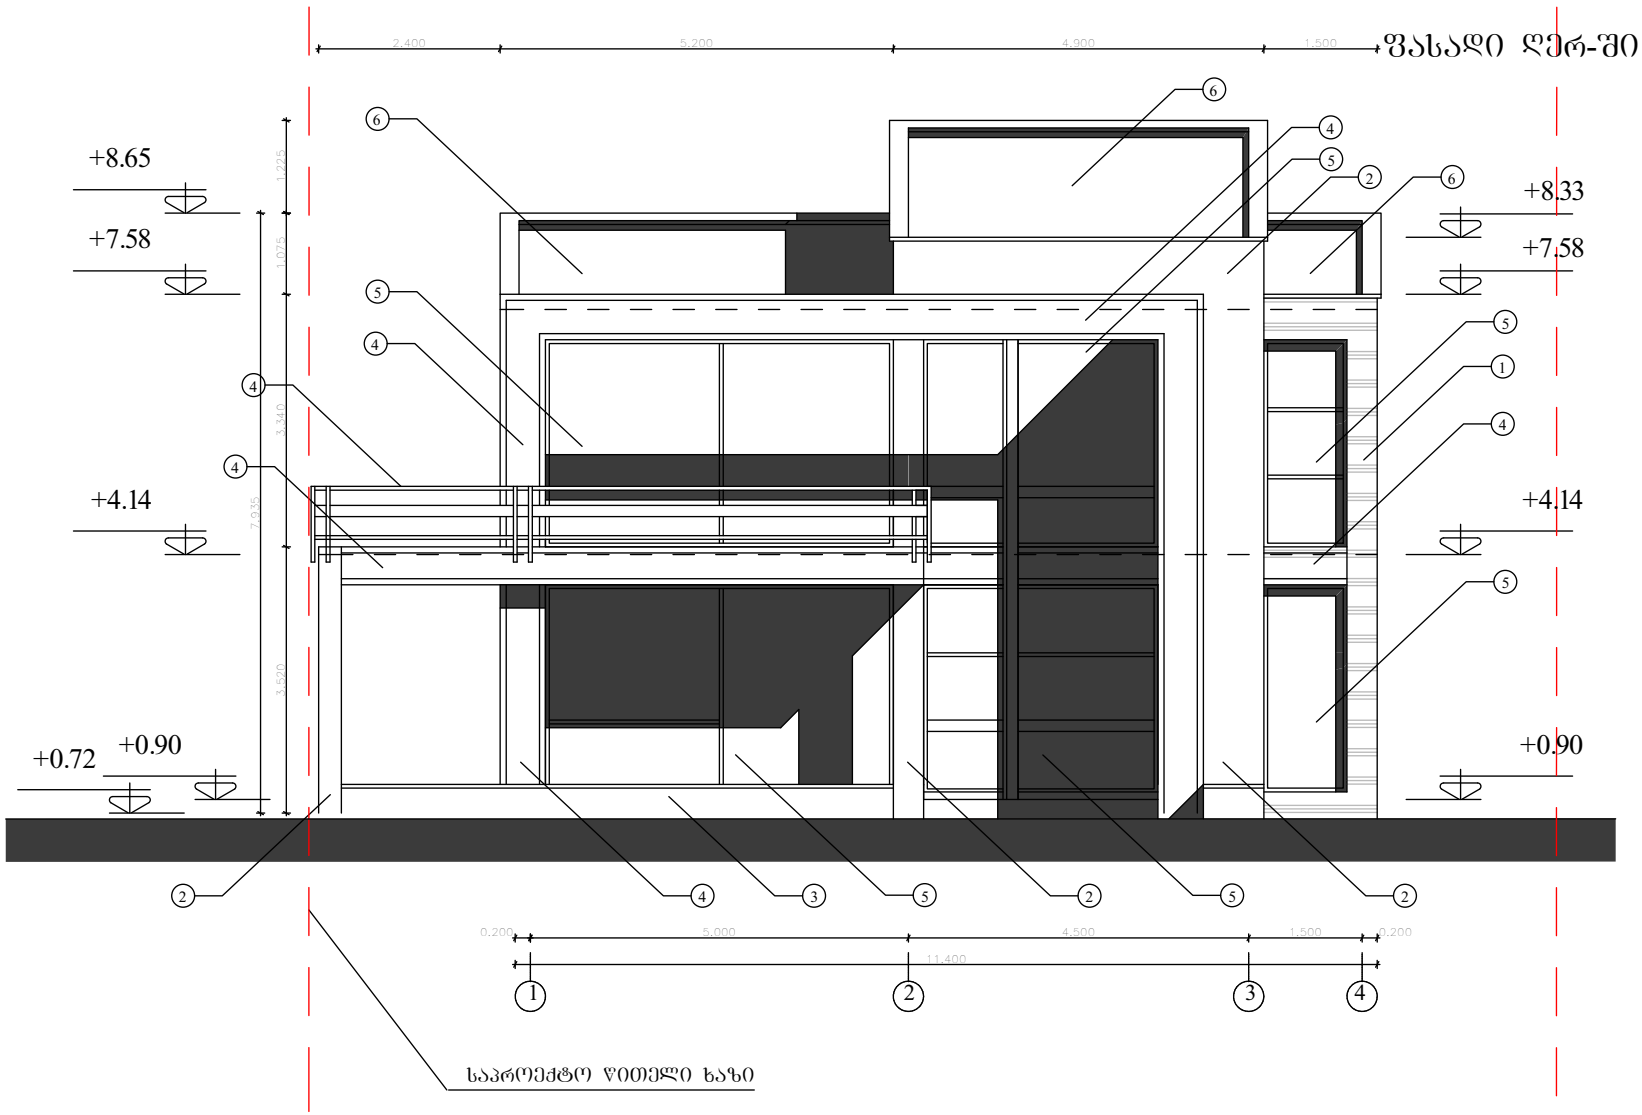


ლითონ პლასტმასის ფანჯრები და ვიტრაჟები შინაპაკეტით (5)

ბუნებრივი ქვით მოპირკეთება (3)

რკ/ბეტონი,შელესილი და შეღებილი (1)
ყავისფერი ფასადის საღებავით

ლითონი ,შეღებილი ანტიკოროზიული (4)
ყავისფერი საღებავით

რკ/ბეტონი,შელესილი და შეღებილი (2)
რუხი ფასადის საღებავით

პროფილირებული (6)
ალუმინის ფურცლები

| | |
|---|---|
| პროექტის დასახელება: | ფასადის ღერ-ში 1-5 |
| პროექტის ეტაპი: | პროექტი |
| ფურცლის დასახელება: | ფასადი |
| ფურცლის ზომა: | A3 |
| მასშტაბი: | 1:100 |
| ფურცლების რაოდენობა: | 4 |
| ფურცლის ნომერი: | 2 |
| შეცვლის ნომერი: | 03 |
| შეცვლის თარიღი: | 13/07/13 |
| შეცვლის ნომერი: | |
| ფურცლის ნომერი: | |

# ფასადი ღერ-ში ა-ზ




განაშენიანების რეგულირების ხაზი

1 რკ/ბეტონი,შელესილი და შეღებილი
მავისფერი ფასადის საღებავით

2 რკ/ბეტონი,შელესილი და შეღებილი
რუხი ფასადის საღებავით

3 ბუნებრივი ქვით მოპირკეთება

4 ლითონი ,შეღებილი ანტიკოროზიული
მავისფერი საღებავით

5 ლითონ პლასტმასის ფანჯრები და ვიტრაჟები
შინაპაკეტით

6 პროფილირებული
ალუმინის ფურცლები




ფასადი ღერ-ში ა-ზ

ფასადი 1:100

ფურცელი № 2

ფურცლების რაოდენობა 03

13/07/13

# ფასადი ღერ-ში ზ-ა

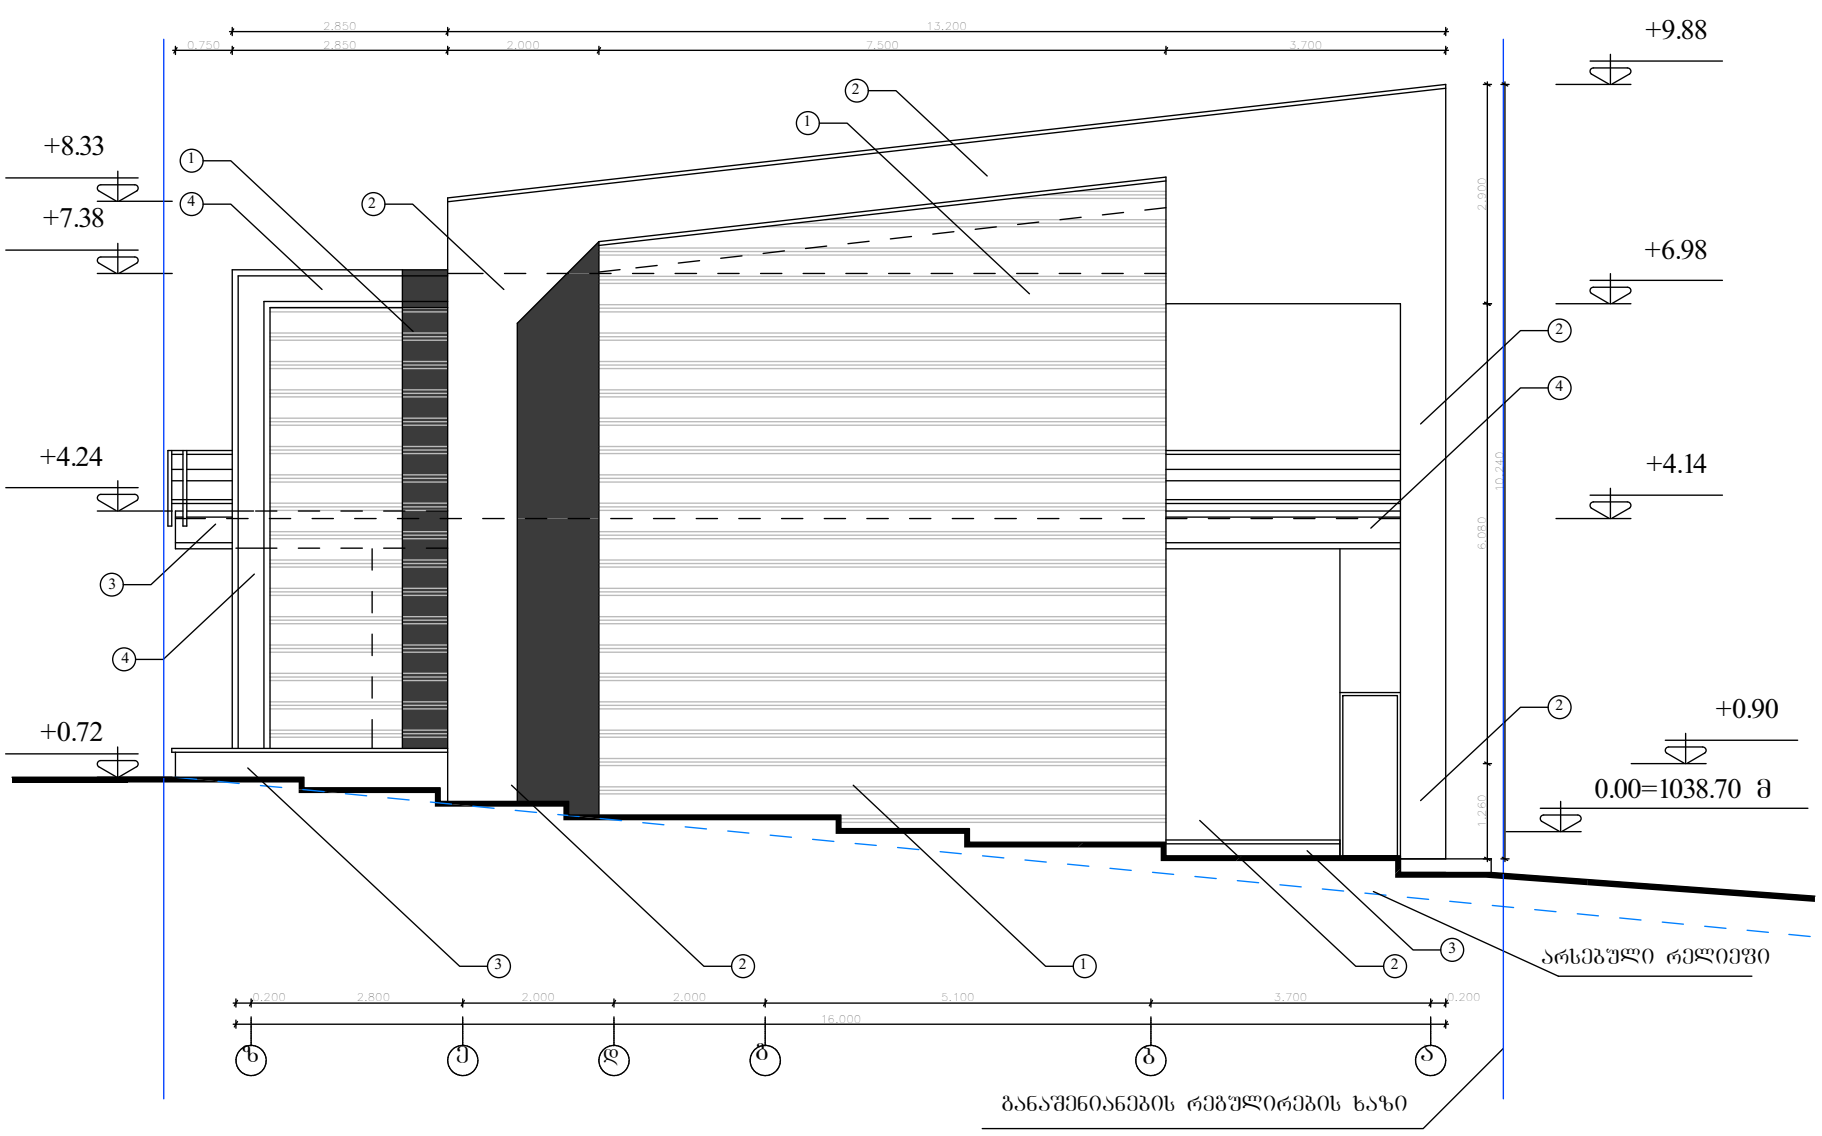


ბანაშენიანების რებულირების ხაზი

1 რკ/ბეტონი,შელესილი და შეღებილი შავისფერი ფასადის საღებავით

2 რკ/ბეტონი,შელესილი და შეღებილი რუხი ფასადის საღებავით

3 ბუნებრივი ქვით მოპირკეთება

4 ლითონი ,შეღებილი ანტიკოროზიული შავისფერი საღებავით

5 ლითონ პლასტმასის ფან%რები და ვიტრაჟები მინაპაკეტით

6 პროფილირებული ალუმინის ფურცლები


Karki



| | |
|---|---|
| ფასადის ღერ-ში ზ-ა | |
| ფასადებზე | |
| შეთანხმებულია : | |
| შეთანხმებულია : | |
| შეთანხმებულია : | |
| შეთანხმებულია : | |
| ფორმატი: | A3 |
| მასშტაბი: | 1:100 |
| ფურცლის №: | 4 |
| ფურცლების რაოდენობა: | |
| თარიღი: | 13/07/13 |
| რევ. | 03 |
| ფასადის №: | 2 |
| ფასად. რაოდ.: | |