საქართველოს იუსტიციის სამინისტრო

საჯარო რეესტრის ეროვნული სააგენტო

საკადასტრო გეგმა

საჯარო რეესტრის ეროვნული სააგენტო

საკადასტრო კოდი: 01.19.27.002.020 — 01.19.27.002.020

ობიექტის რეგისტრაციის ნომერი: 882009082543

ნაკვეთის ფართობი: 2811 კვ.მ.

მდებარეობა: არახასოფლო-სამეურნეო

გეგმაზომვის თარიღი 24.03.09

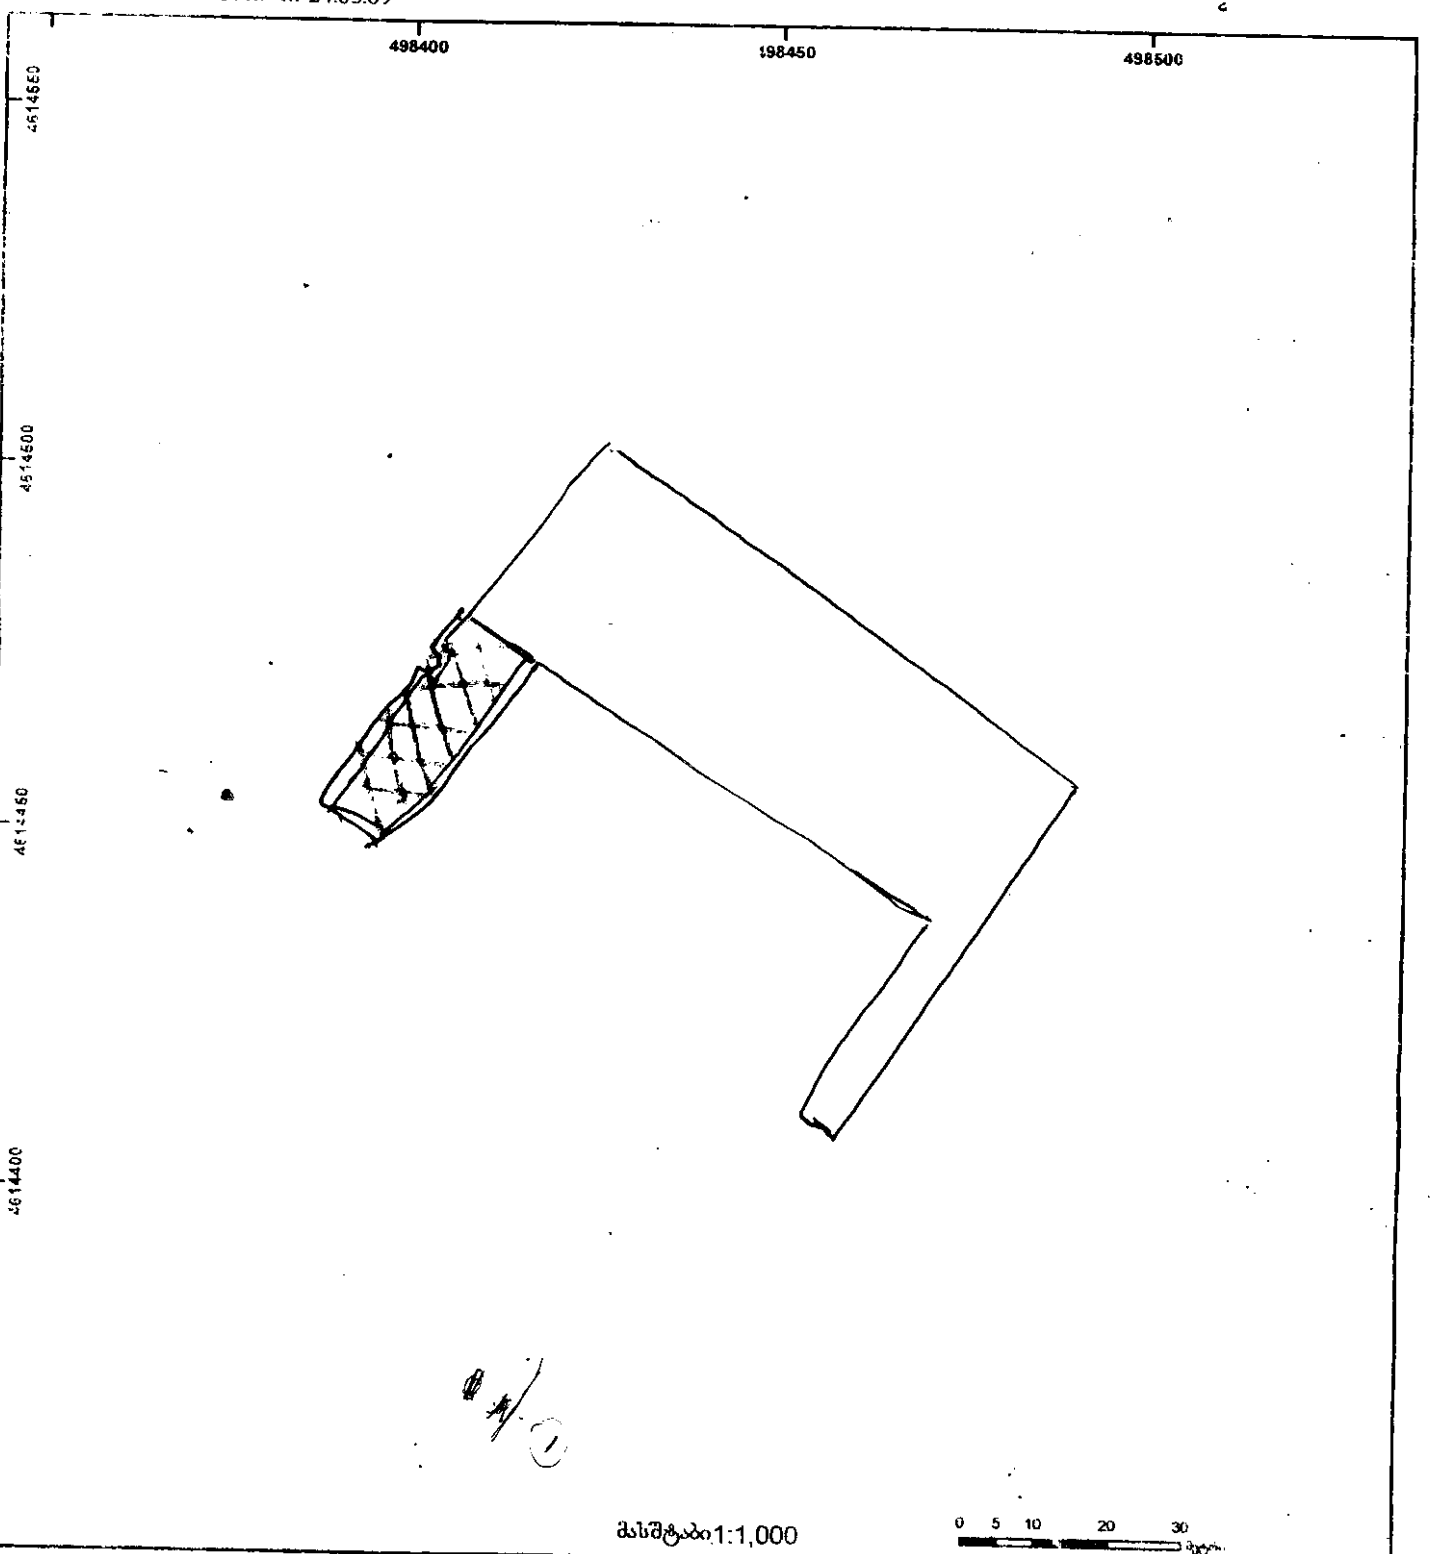

მასშტაბი 1:1,000

0 5 10 20 30 მეტრი

0102 შენობა-ნაგებობა

ობიექტის მიმდინარე სართულიანობა

ქალდებულება

ხაზობრივი ნაგებობა

მიწის ნაკვეთის საკადასტრო საზღვარი

მშენებარე ნაგებობა

UTM (საერთაშორისო) მიხტემის კოორდ.

საჯარო რეესტრის ეროვნული სააგენტო თბილისი 0102 წ3. ნიკოლოზიანი. ჩხეიძის ქ. 2 ტელ.: (995 32) 91 04 27; ფაქსი: (995 32) 91 03 41

საჯარო რეესტრის ეროვნული სააგენტო თბილისი ფ. ალმაშენებლის გამზ. 89/24 ტელ: (995 32) 94 13 65

www.napr.gov.ge