








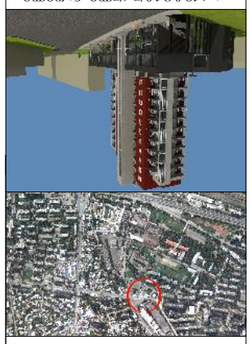

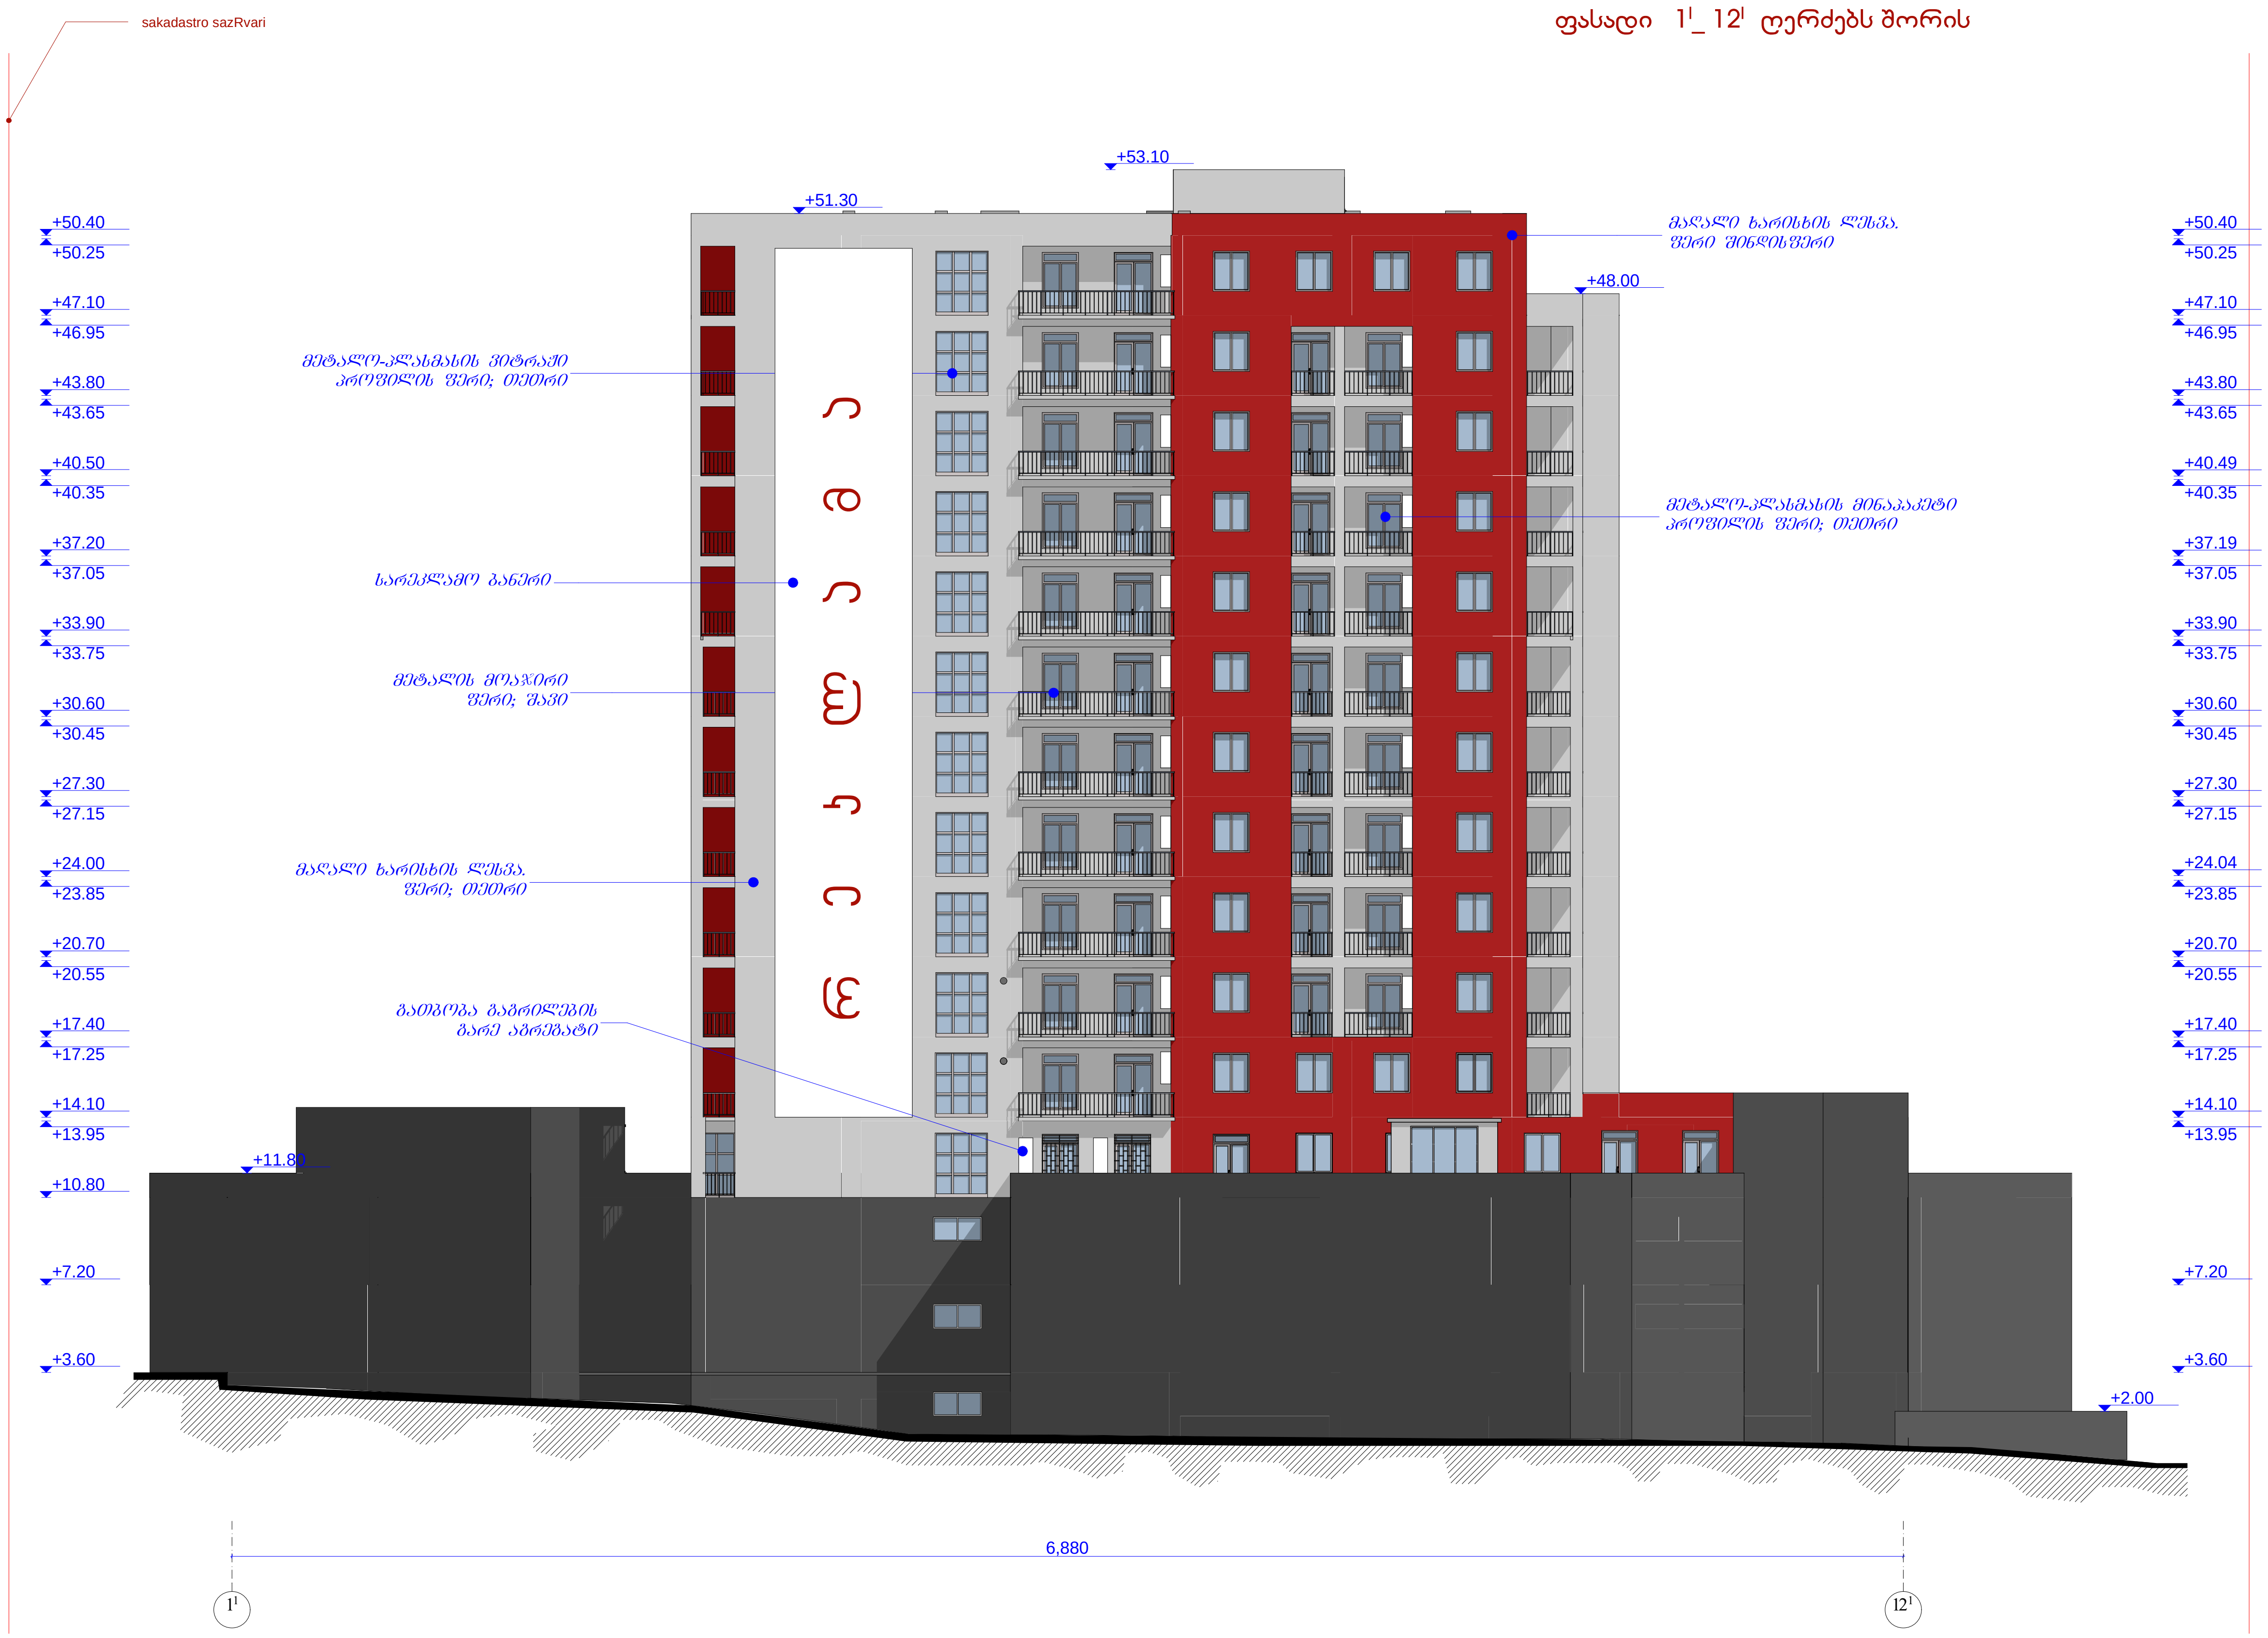

საკადასტრო საზღვარი

K2-ის კონტური

ფასადი 1I–12I ღერძებს შორის

მ 1:300

დირექტორი	ბ. მარგიანი
პრ.მთ. არქიტექტორი	ც. ბართაია
პრო. ავტორი	ც. ბართაია
შეასრულა	კ. სახვაძე

საპროექტო ობიექტის მისამართი

ქ.თბილისი, ლადიძის №6 (ყოფ. წულუკიძის ქ.)

დამკვეთი-მენაშენე

ი.ზ.ა. "ზხაჯვარედინი 07"

დასაპროექტებელი ობიექტი

მრავალფუნქციური შენობის კორექტირებული პროექტი

ქალაქგეგმარებითი პარამეტრები

ინტენსივობის კოეფიციენტი	კ1=0.75
ინტენსივობის კოეფიციენტი	კ2=4.1

ტექნიკური მონაცემები

ინტენსივობის კოეფიციენტი კ2=0





არქიტექტურული ნაწილი

შპს „ალიზი„ „ALIZI„LTD

სტადია პროექტი	ფურცელი	გვ. ა-