ფასადი ღერ-ში ა-თ

① რკ/ბეტონი,შელესილი და შეღებილი ქვაისფერი ფასადის საღებავით

② რკ/ბეტონი,შელესილი და შეღებილი რუხი ფასადის საღებავით

③ ლითონი ,შეღებილი ანტიკოროზიული ქვაისფერი საღებავით

④ ლითონ პლასტმასის ფანჯრები და ვიტრაჟები მინაპაკეტით

⑤ პროფილირებული ალუმინის ფურცლები

დამკვეთი: შ.პ.ს "Sarafaz"


დასახელება: ფასადი ღერ-ში ა-თ

მთავარი არქიტექტორი და პროექტის ხელმძღვანელი:	
პროექტის ხელმძღვანელი:	
არქიტექტორი:	
კონსტრუქციული ნაწილის ხელმძღვანელი:	
კონსტრუქციული ნაწილის ინჟინერი:	
ელექტრული ნაწილის ხელმძღვანელი:	
ელექტრული ნაწილის ინჟინერი:	
სანტექნიკური ნაწილის ხელმძღვანელი:	
სანტექნიკური ნაწილის ინჟინერი:	
ქვეკონტრაქტორი:	
ავტორის ხელმოწერა:	
ავტორის ნებართვის ნომერი:	
ქვეკონტრაქტორის ხელმოწერა:	

ქვეკონტრაქტორი :	სმ
მასშტაბი:	1:100
ფორმატი:	A3
პროექტის ეტაპის ნომერი:	
	13/07/13
რევ.	03
ფურცლის №	8
ფურც. რაოდ.	13

ფასადი ღერ-ში თ-ა

① რკ/ბეტონი,შელესილი და შეღებილი ქვაისფერი ფასადის საღებავით

② რკ/ბეტონი,შელესილი და შეღებილი რუხი ფასადის საღებავით

③ ლითონი ,შეღებილი ანტიკოროზიული ქვაისფერი საღებავით

④ ლითონ პლასტმასის ფანჯრები და ვიტრაჟები მინაპაკეტით

⑤ პროფილირებული ალუმინის ფურცლები

დამკვეთი: შპს "Sarafaz"	
პროექტი: ინდ. საცხოვრებელი სახლების კომპლექსი (ს/კ 05.08.060.060) (ტიპი B,ს.ფ. №12)	
მთავარი არქიტექტორი: ნ. ჯაბიზდე	
პროექტის ხელმძღვანელი: ნ. ჯაბიზდე	
არქიტექტორი: ნ. ჯაბიზდე	
ინჟინერი და კონსტრუქტორი:	
ფასადი ღერ-ში თ-ა	
ფორმატი: A3	
მასშტაბი: 1:100	
ფორმა: სქ	
პროექტის ეტაპის ნომერი	
13/07/13	
ფურც. № 9	
ფურცე რაოდ. 13	

ფასადი ღერ-ში 5-1

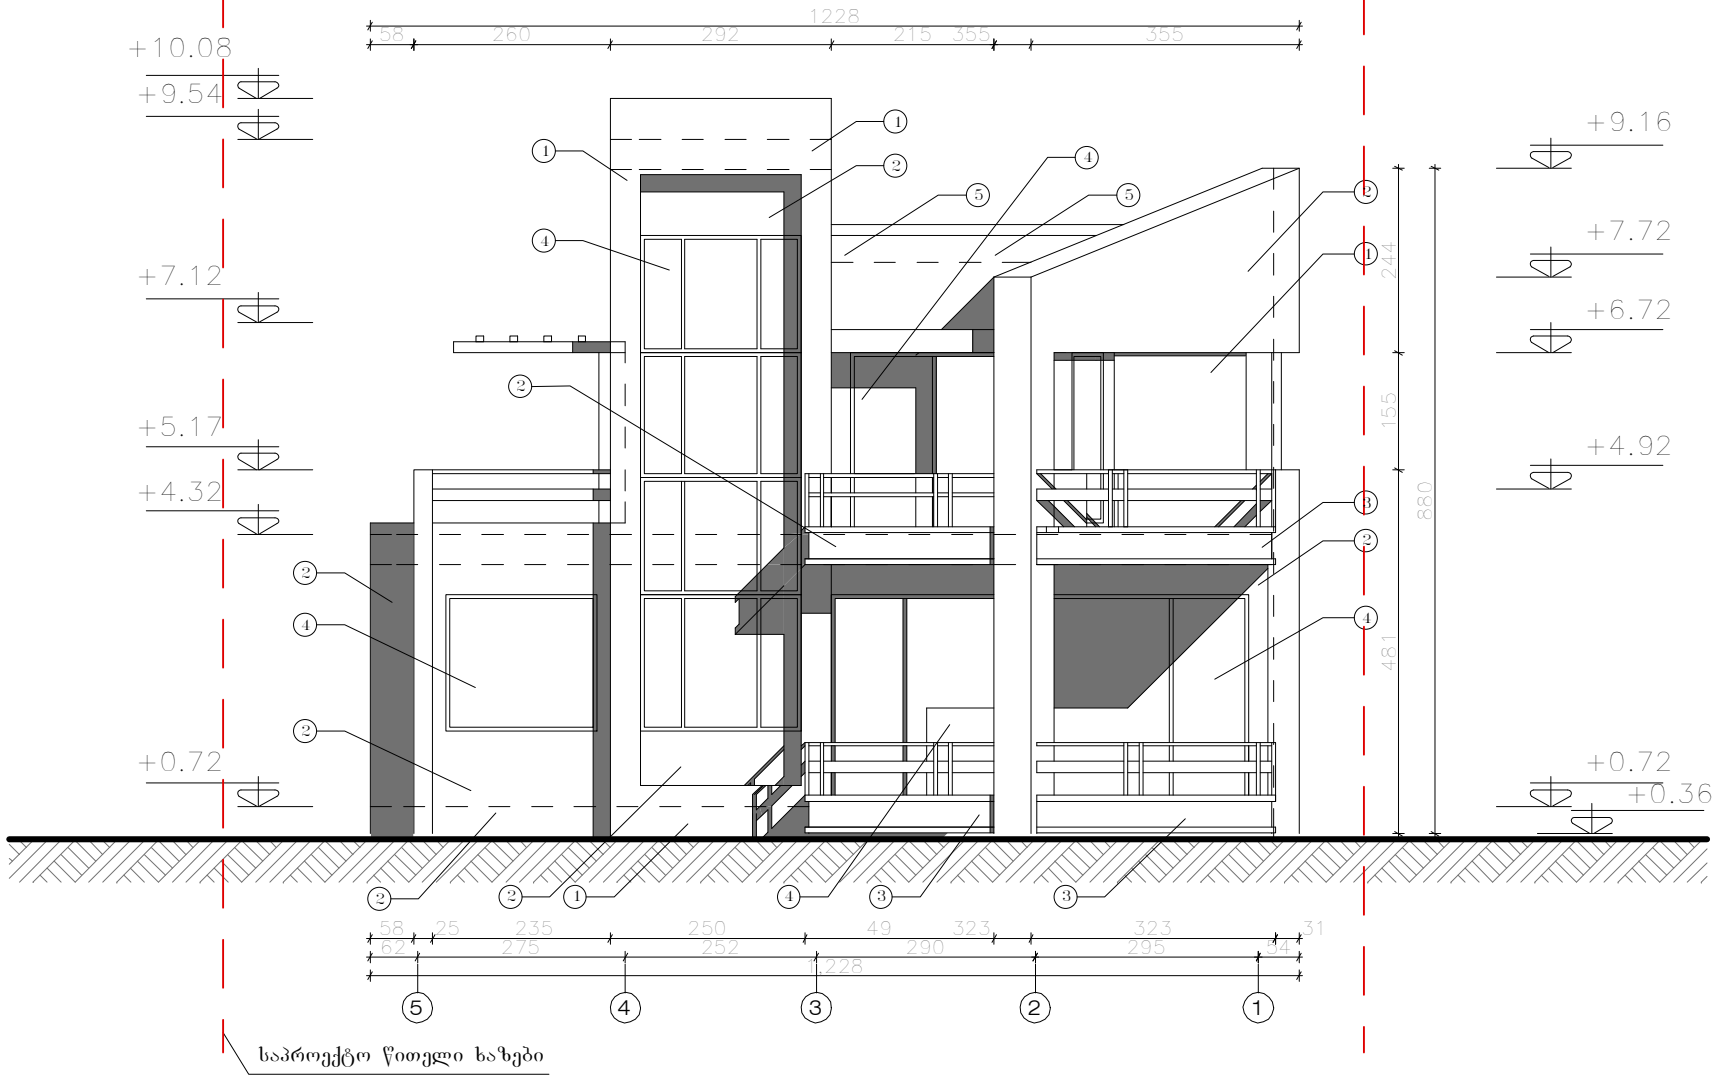

საპროექტო წითელი ხაზები

პროფილირებული ალუმინის ფურცლები ⑤	ლითონი ,შეღებილი ანტიკოროზიული ქავისფერი საღებავით ③
	ლითონ პლასტმასის ფანჯრები და ვიტრაჟები მინაპაკეტით ④
რკ/ბეტონი,შელესილი და შეღებილი ქავისფერი ფასადის საღებავით ①	
რკ/ბეტონი,შელესილი და შეღებილი რუხი ფასადის საღებავით ②	

ნაკვეთი №6 ± 0.00=1038.50მ

დამკვეთი: შპს "Sarafraz"


(ტიპი B,ნაკ. №12)

მთავარი არქიტექტორი:	ტ. ტაბატაძე
არქიტექტორი და გრაფიკული :	ვ. ტაბატაძე
დამპროექტებელი:	ტ. ტაბატაძე
ა. ტაბატაძე	
ფორმატი :	A3
მასშტაბი:	1:100
ფურცლის ნომერი:	
ფურც. რაოდ.:	13
ფურც. №	10
რედ.	03
	13/07/13

გასასვლელი: ფასადი ღერ-ში 5-1

Karkia

დამკვეთი: შპს "Sarafaz"

პროექტი: ინდ. სექციური საცხოვრებელი სახლების კომპლექსი (ს.ტაბახმელა) (ტიპი B, ბლ. №12)

ფასადი ღერ-ში 1-5

ფორმატი:	A3
მასშტაბი:	1:100
ფაილის:	
პროექტის ანძების ნომრები:	
რედ.	03
ფურც-ლის №:	11
ფურც. რაოდ.:	13
13/07/13	