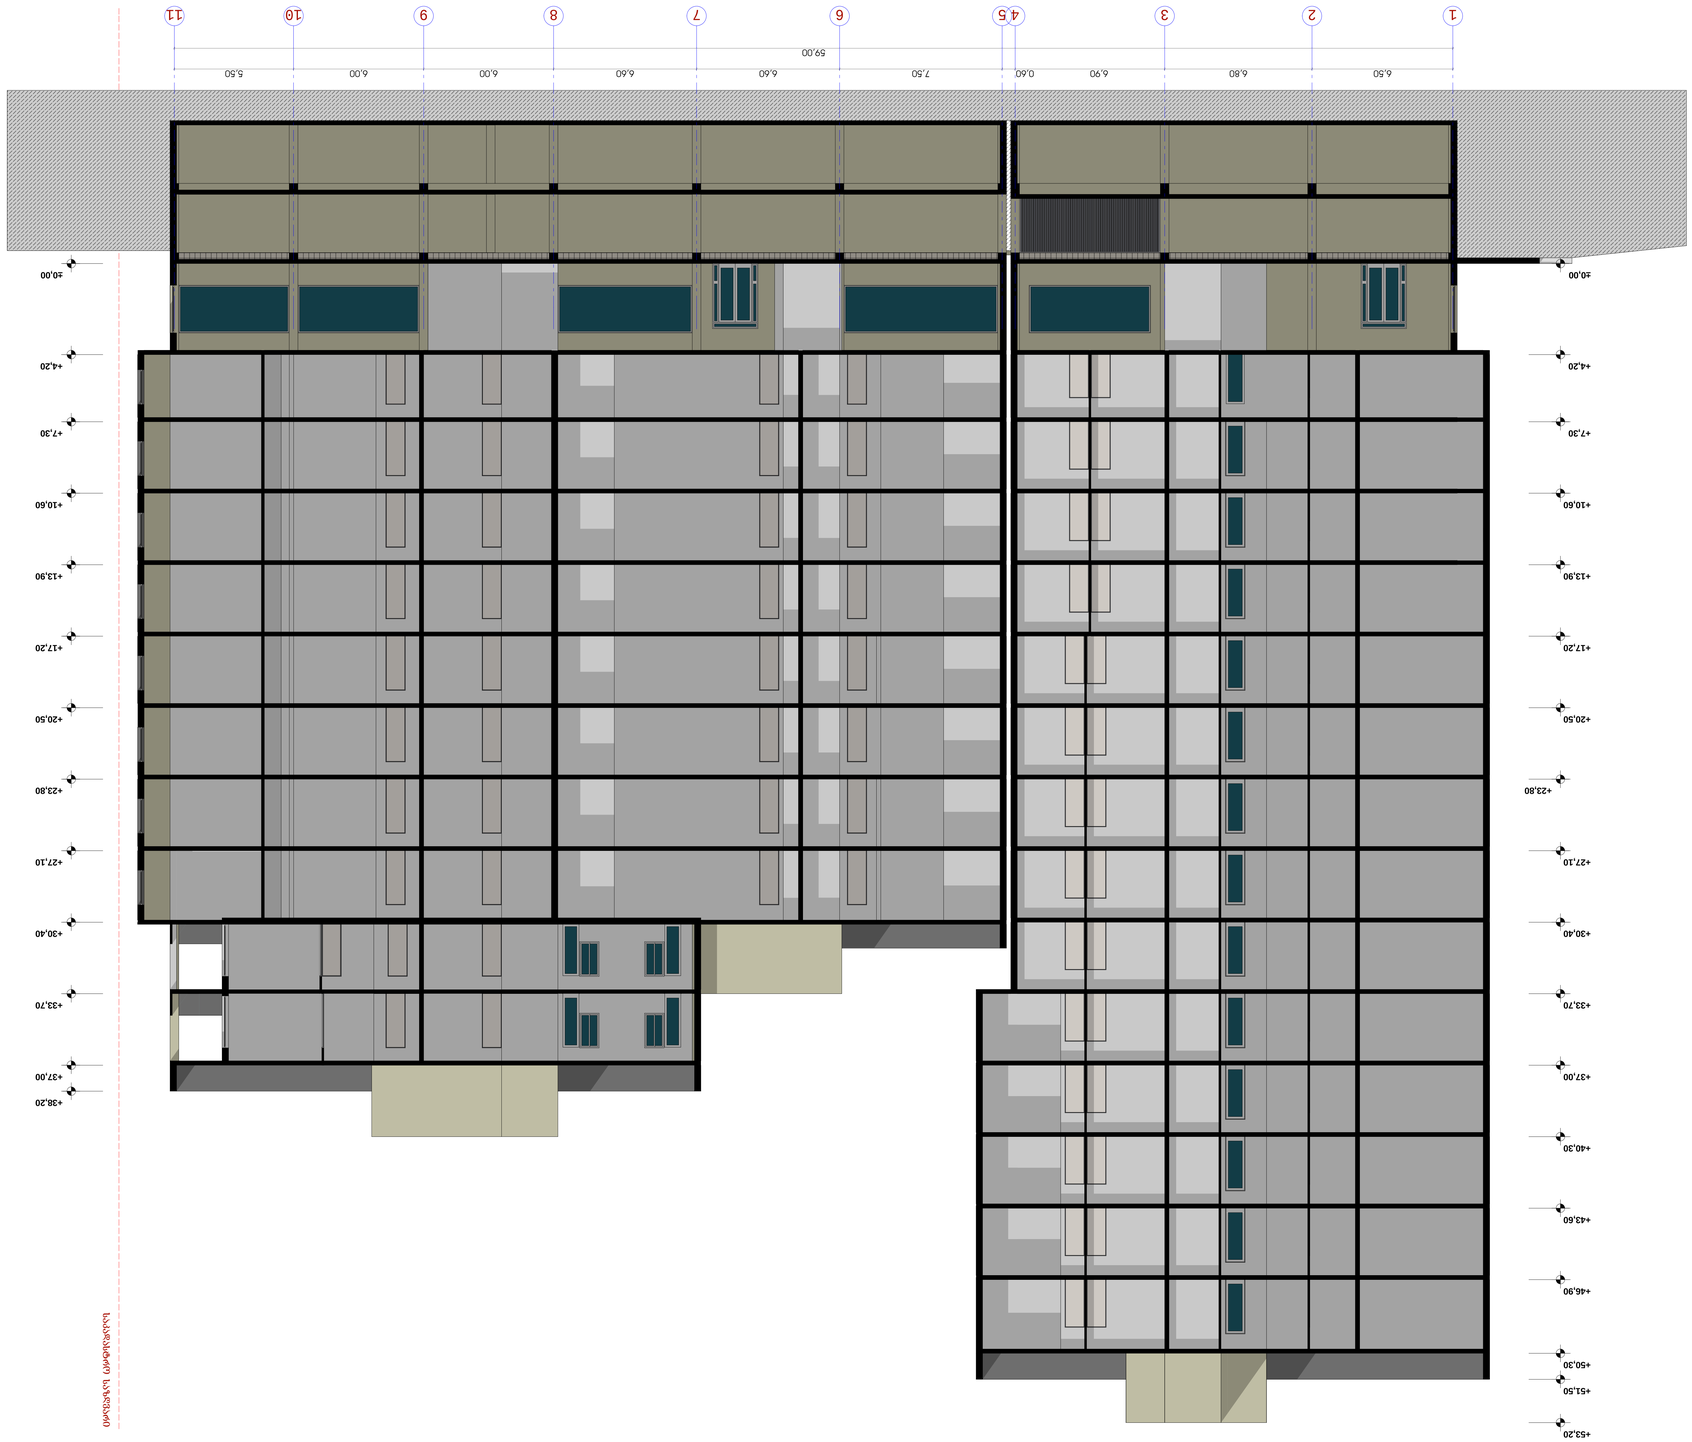

ინვენტარიზაციის ნაწილი

ფასადების ნახაზები	

ზომა 1 - 1

მ 1:100







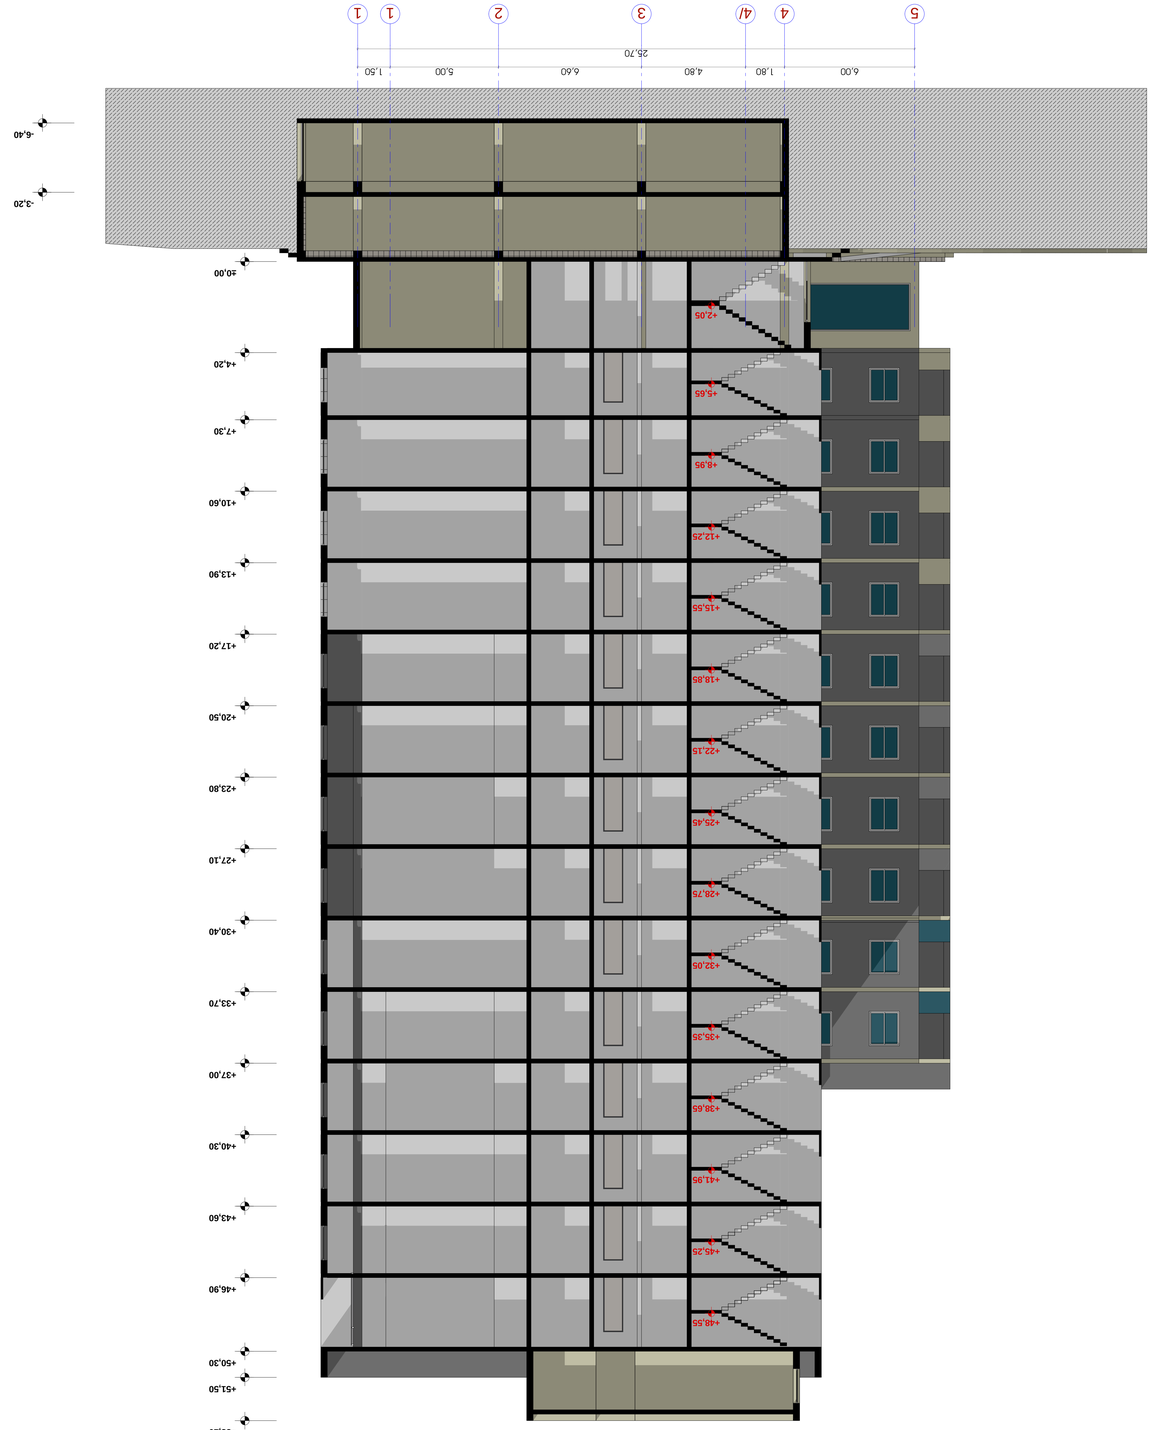


ᲛᲐᲡᲨᲢᲐᲑᲘ	ᲓᲐᲜᲘᲨᲜᲣᲚᲘ	
ᲐᲠᲥᲘᲢᲔᲥᲢᲝᲜᲣᲚᲘ ᲜᲐᲮᲐᲖᲘ	ᲓᲐᲪᲕᲘᲗᲘ ᲠᲔᲟᲘᲛᲘ	
ᲙᲝᲜᲡᲢᲠᲣᲥᲪᲘᲣᲚᲘ ᲜᲐᲮᲐᲖᲘ	ᲓᲐᲪᲕᲘᲗᲘ ᲠᲔᲟᲘᲛᲘ	
ᲔᲚᲔᲥᲢᲠᲝᲛᲔᲥᲐᲜᲘᲙᲣᲠᲘ ᲜᲐᲬᲘᲚᲘ	ᲓᲐᲪᲕᲘᲗᲘ ᲠᲔᲟᲘᲛᲘ	

ᲐᲠᲥᲘᲢᲔᲥᲢᲣᲠᲣᲚᲘ ᲜᲐᲬᲘᲚᲘ
ᲛᲝᲜᲐᲪᲔᲛᲗᲐ ᲒᲐᲓᲐᲜᲐᲬᲘᲚᲔᲑᲐ

ᲐᲓᲛᲘᲜᲘᲡᲢᲠᲐᲪᲘᲣᲚᲘ ᲜᲐᲬᲘᲚᲘ № 3

ᲛᲝᲓᲔᲚᲘᲡ ᲡᲐᲮᲔᲚᲘ

" ᲡᲐᲯᲐᲠᲝ 3 "

ᲡᲐᲯᲐᲠᲝᲖᲔ ᲛᲣᲨᲐᲝᲑᲘᲡ ᲞᲠᲝᲔᲥᲢᲘ

ᲨᲔᲛᲡᲠᲣᲚᲔᲑᲔᲚᲘᲐ ᲛᲝᲓᲣᲚᲣᲠᲘ ᲡᲐᲮᲐᲠᲯᲗᲐᲦᲠᲘᲪᲮᲕᲝ ᲐᲜᲒᲐᲠᲘᲨᲘ

ᲓᲐᲡᲐᲛᲣᲨᲐᲕᲔᲑᲔᲚᲘ ᲡᲐᲛᲨᲔᲜᲔᲑᲚᲝ ᲞᲠᲝᲔᲥᲢᲘᲡ ᲐᲓᲒᲘᲚᲛᲓᲔᲑᲐᲠᲔᲝᲑᲐ

ᲐᲠᲥᲘᲢᲔᲥᲢᲘ ᲓᲐᲛᲝᲣᲙᲘᲓᲔᲑᲔᲚᲘ ᲞᲘᲠᲘ

ᲐᲮᲐᲚᲘ ᲨᲔᲜᲝᲑᲘᲡ ᲡᲐᲔᲠᲗᲝ ᲤᲚᲝᲑᲐ	6445 მ²
ᲛᲘᲬᲘᲡ ᲥᲕᲔᲨᲔ ᲤᲚᲝᲑᲐ	0

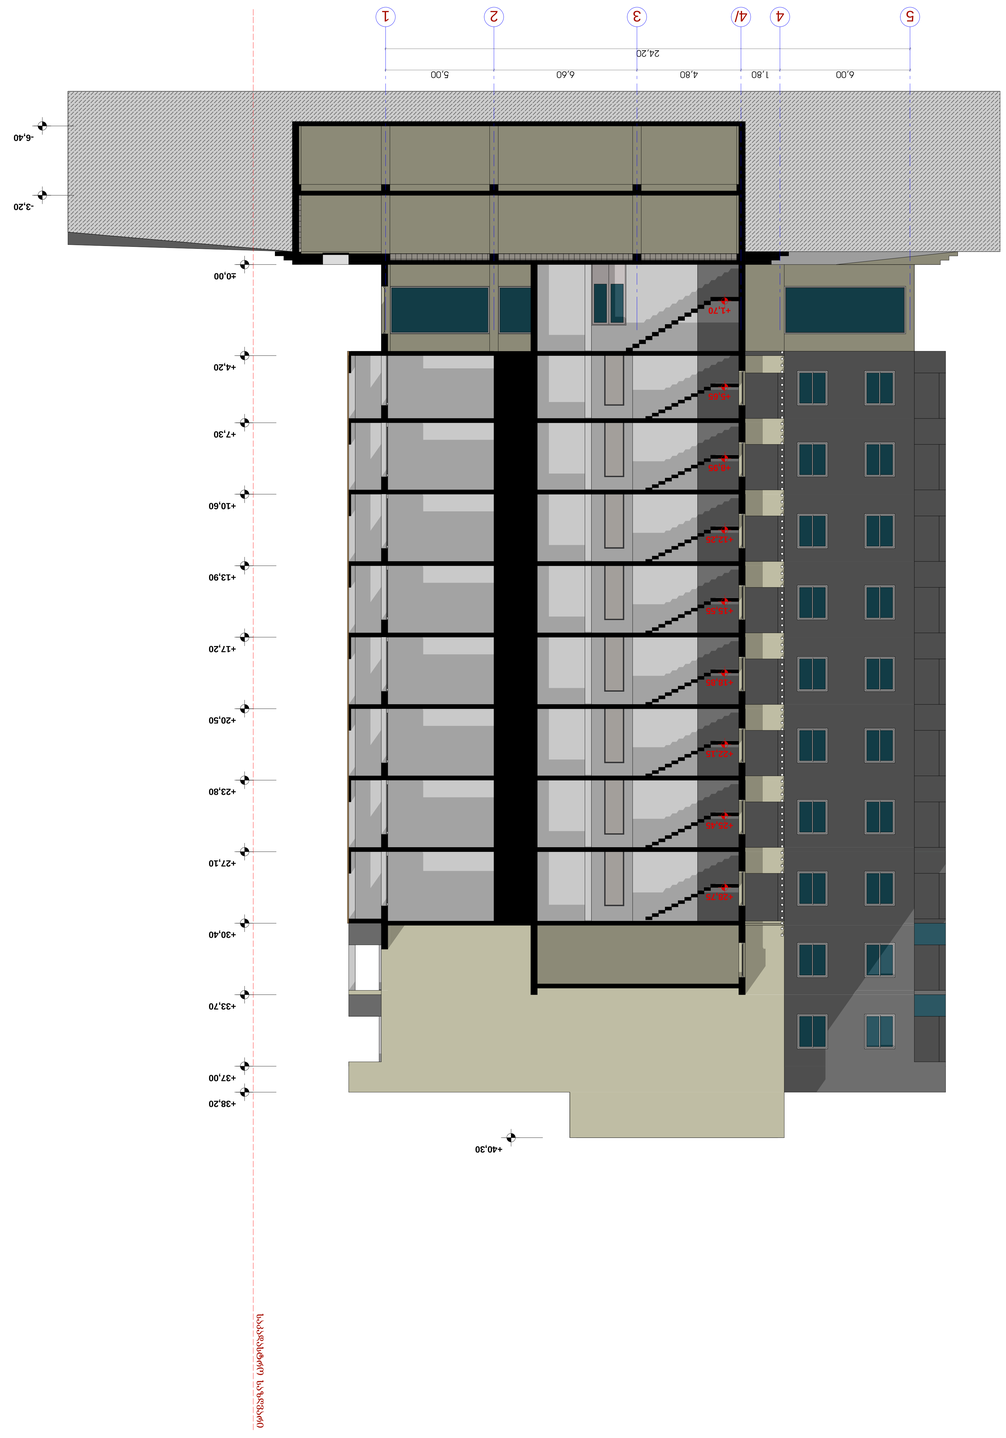







