
გენგეგმა განაშენიანების რეგულირების გეგმის მიხედვით

მ. 1 : 500

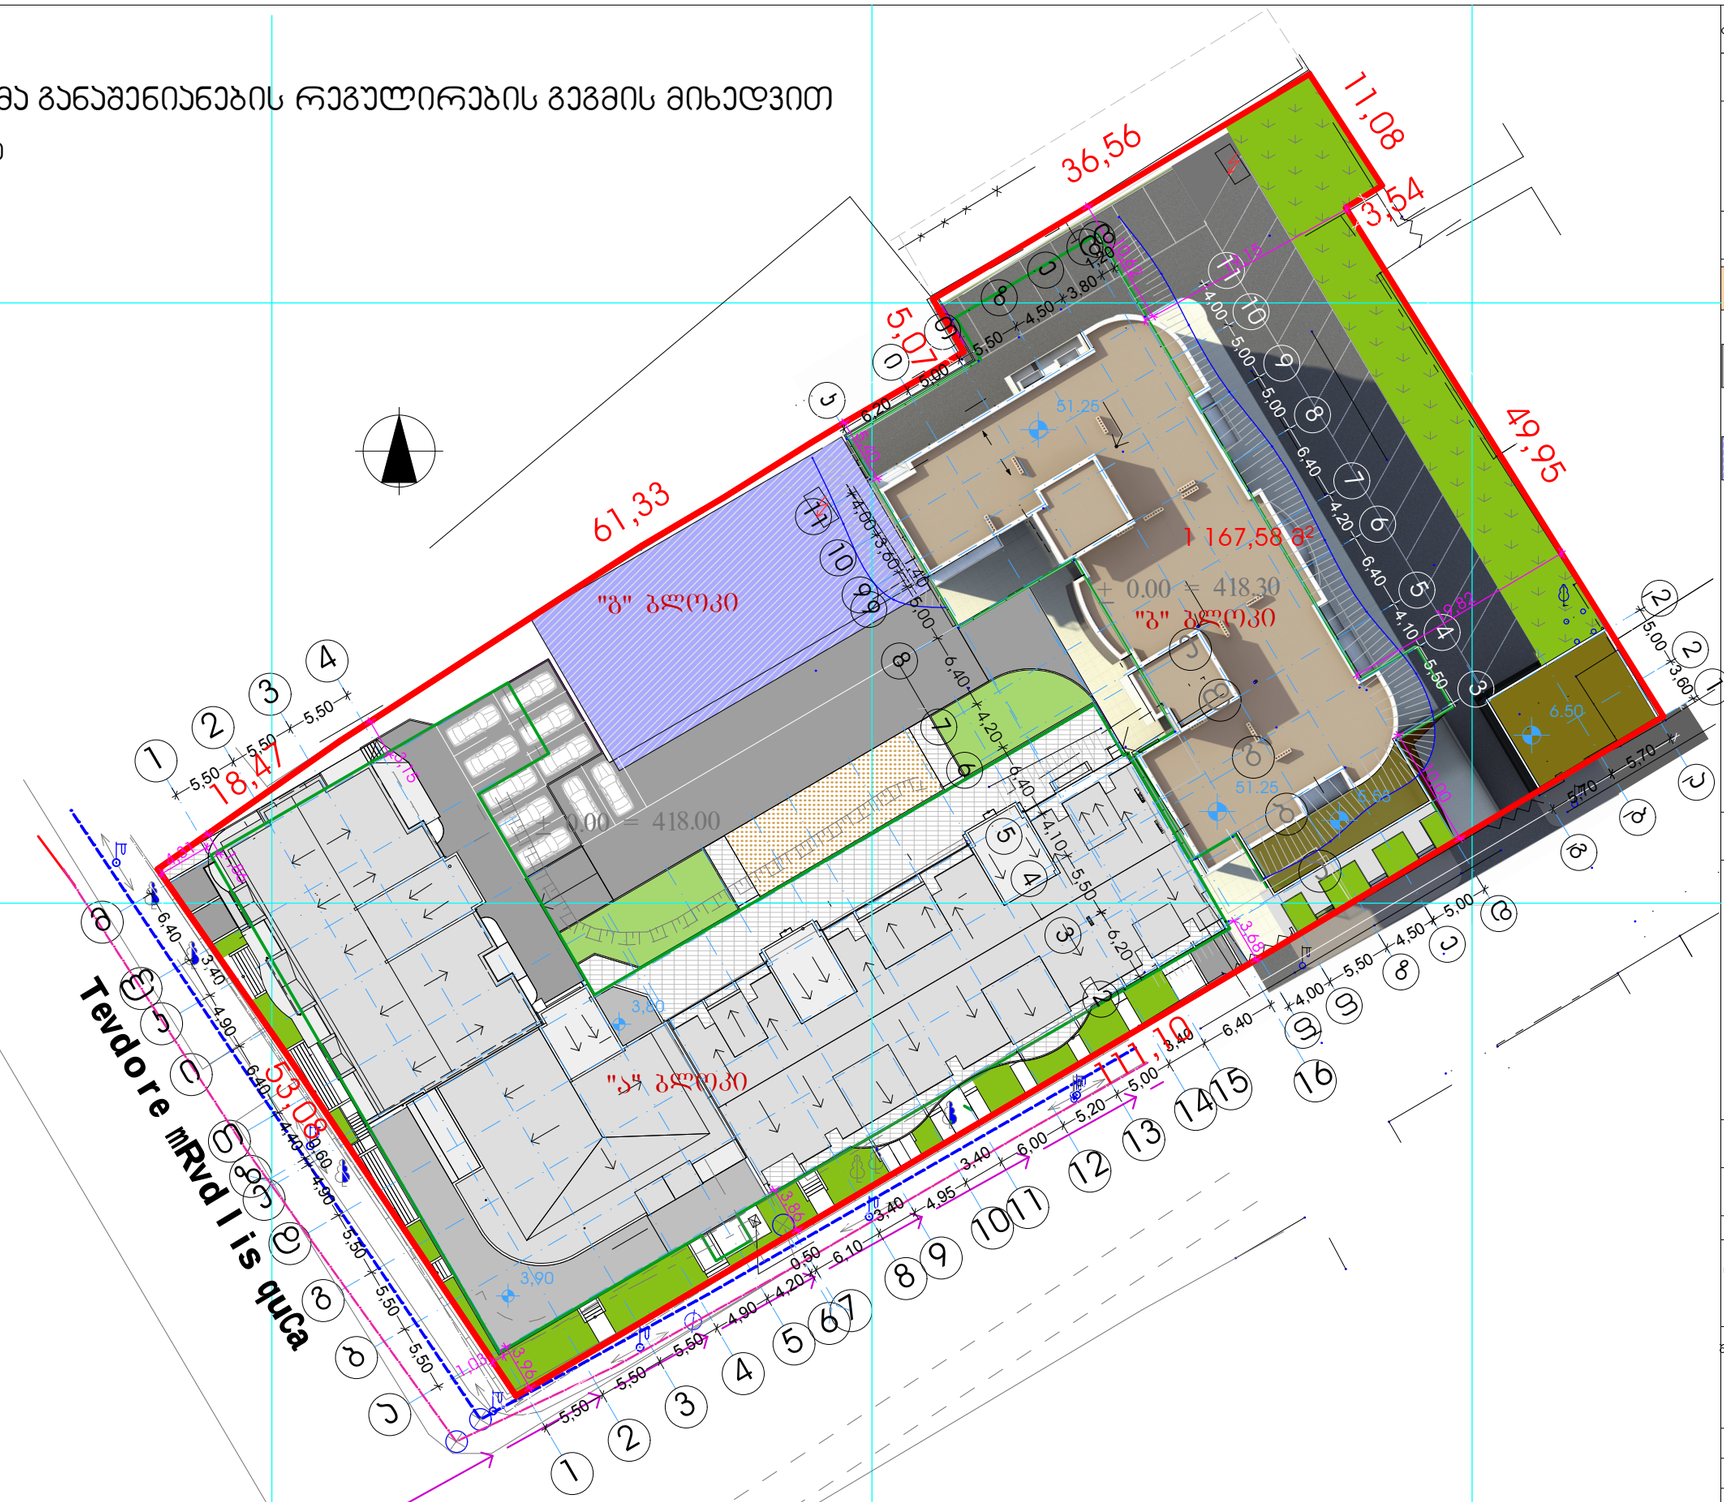

ფორმატი	A-3
თბილისი 2013 წ.	
დაკვეთა №	

ექსპლიკაცია:

პირობითი ნიშნები

- "ბ" ბლოკი - საპროექტო შენობა
- "ა" ბლოკი - განაშენიანების რეგულირების გეგმით გათვალისწინებული შენობა (მშენებარე)
- "გ" ბლოკი - განაშენიანების რეგულირების გეგმით გათვალისწინებული შენობა
- ავტოფარეხის კონტური
- ელექტრო გაყვანილობა
- მიწის ნაკვეთის საზღვარი საკადასტრო რუკის მიხედვით
- კანალიზაცია
- წყალი
- წითელი ხაზების მიბმა ღერძის ხაზებთან

შენიშვნები:

1. ნახაზზე ზომები მოცემულია მეტრებში
2. ნახაზის ყველა ცვლილება მშენებლობისას შეთანხმებული უნდა იყოს პროექტის ავტორთან
3. ნახაზზე საპროექტო შენობის ნოლი შეესაბამება აბსოლიტურ ნიშნულს - 418.30

დამკვეთი	მისამართი
ა(ა)ხანაგრობა თევდორე მღვდლის 53 "	თევდორე მღვდლის ქ.№51/53
შეთანხმებულია დამკვეთთან	ხელმოწერა

პროექტის სახელწოდება

ქ. თბილისი. დიდუბე - ჩუღურეთის რაიონი, თევდორე მღვდლის ქუჩა №51/53-ში მრავალბინიანი საცხოვრებელი სახლის "ბ" ბლოკის

პროექტირებული პროექტი

შ.პ.ს. "ინჟპროექტმშენი"

ქ. თბილისი, გაგარინის ჯან ფშავლა №76, ბ-54

ბან-574061028

ელ-ფოსტა inzHproektmsheni@gmail.com

თანამდებობა	გვარი	ხელმოწერა	თარიღი
დირექტორი	ო. ლაგვილავა		
გთ. არქიტექტორი	ჯ. საჯაია		
პროექტის ავტორი	ჯ. საჯაია		
შეასრულა			

მასშტაბი	1'500	გენგეგმა განაშენიანების რეგულირების გეგმის მიხედვით	
თარიღი			
სტადია		ფურცლები	ფურცელი
პროექტი		23	ა-03