ავტოსადგომის გეგმა -3.00 ნიშნულზე

მ. 1 : 200



ფორმატი A-2 | თბილისი 2013 წ. | დაკვეთა №

ექსპლიკაცია:

პირობითი ნიშნები

ფართი გარე კონტურზე — 2 150,6 მ²

შიდა ფართი — 2 072,8 მ²

აქედან:

ა/n - ავტოსადგომი — 1302,0 კვ/მ 66 მან.

ს/n - საწყობის ფართი — 209,2 კვ/მ.

მისასვლელი გზები — 561,6 კვ/მ

-3.00 — - არქიტექტურული ნიშნული

— ნაკვეთის საზღვარი

— კედლები

— დიაფრაგმა

— ღერძის ხაზი

— მშენებარე შენობა ("ბ" ბლოკი)

— II ეტაპის პერსპექტიული მშენებლობა

შენიშვნები:

1. ნახაზზე ზომები მოცემულია მეტრებში
2. ნახაზის ყველა ცვლილება მშენებლობისას შეთანხმებული უნდა იყოს პროექტის ავტორთან
3. ნახაზზე საპროექტო შენობის ნოლი შეესაბამება აბსოლიტურ ნიშნულს - 418.00
4. ინტენსივობის ფართი დათვლილია ძველი წესებით (შეთანხმებული პროექტით)

დამკვეთი	მისამართი
ი.ბ.ა "თევდორე მღვდლის 51"	თევდორე მღვდლის ქ. №51/53
შეთანხმებულია დამკვეთთან	ხელმოწერა

პროექტის სახელწოდება

ქ. თბილისი, დიდუბე - ჩუღურეთის რაიონი, თევდორე მღვდლის ქუჩა №51/53-ში მრავალბინიანი საცხოვრებელი სახლის "ა ბლოკი"-ს კორექტირებული პროექტი

შ.პ.ს. "ინჟპროექტმშენი"
ქ. თბილისი, გამზირი ვაჟა ფშაველა №76ბ, ბ-54
ტელ-574061028
ელ-ფოსტა inzHproektmsheni@gmail.com

თანამდებობა	გვარი	ხელმოწერა	თარიღი
დირექტორი	ო. ლაგვილავა		
მთ. არქიტექტორი	ხ. საჯაია		
პროექტის ავტორი	ხ. საჯაია		
შეასრულა	ხ. საჯაია		
მასშტაბი	'1:200	ავტოსადგომის გეგმა -3.00 ნიშნულზე	
თარიღი			

სტადია	ფურცლები	ფურცელი
პროექტი	23	ა-04

ფურცელი	A-2		
თარიღი 2013 წ.			
პროექტის №:			









ფორმატი	A-2
ნახატის N:	
თარიღი: 2013 წ.	

III სართული 8388ა +7.20 ნიშნულზე

მ. 1 : 200

ექსპლიკაცია

I სექციის ბინა	311.5 მ²
II სექციის ბინა	373.4 მ²
III სექციის ბინა	313.7 მ²
IV სექციის ბინა	417.7 მ²
საერთო	1416.3 მ²
სულ ბინების საერთო ფართი	1287.7 მ²

ნიშნულები

ნ 7.20	სართულის საერთო ნიშნული ნაგებობაზე
	ბინის საერთო ნიშნული
	ნაგებობის კონტური
	ტერასა
	ფანჯრის ბლოკი
	ალუმინის ფანჯრის ბლოკი (იხ. ტექ. ნაწილი)
169,9 ა/ბ	ოთახის ნომერი, ოთახის ფართი, ბინის ნომერი და სექციის ნომერი
104,4 m2	ოთახის ფართი












































ფორმატი	A-2
ნახაზის დასახელება	ეგზემპლარის №:
	თარიღი: 2013 წ.


მ. 1 : 200

ექსპლიკაცია

ფერი	ფართობი
	ნაკვეთი 1
	ნაკვეთის ფართობი
	საერთო ფართობი
	I სადარბაზო
	II სადარბაზო
	III სადარბაზო
	IV სადარბაზო
	სულ
	სართულის ფართობი

ექსპლიკაცია














VII სართულის გეგმა +20.40 ნიშნულზე

მ. 1 : 200



ფორმატი	A-2	თბილისი 2013 წ.
		დაკვეთა №

ექსპლიკაცია:

პირობითი ნიშნები

სექტორი 1			
ინტესივობის ფართი "ა" ბლოკი		I სადარბაზო	311,3 მ²
		II სადარბაზო	376,4მ²
		III სადარბაზო	312,7 მ²
		IV სადარბაზო	423,4 მ²
		სულ	1423,8 მ²
საცხოვრებელი ფართი			1279,1 მ²

- n — საცხოვრებელი ფართის ნუმერაცია
- 20.40 — არქიტექტურული ნიშნული
- ნაკვეთის საზღვარი
- ღერძის ხაზი
- კედლები
- დიაფრაგმა
- მშენებარე შენობა ("ბ" ბლოკი)
- 169,4 კვ/მ — ლიფტის შახტის, კიბის უჯრედის და სადარბაზოს ფართი
- 109,7 m2 — საზაფხულო ფართი

შენიშვნები:

1. ნახაზზე ზომები მოცემულია მეტრებში
2. ნახაზის ყველა ცვლილება მშენებლობისას შეთანხმებული უნდა იყოს პროექტის ავტორთან
3. ნახაზზე საპროექტო შენობის ნოლი შეესაბამება აბსოლიტურ ნიშნულს - 418.00
4. ინტესივობის ფართი დათვლილია ძველი წესებით (შეთანხმებული პროექტით)

დამკვეთი	მისამართი
ი.ბ.ა "თევდორე მღვდლის 51"	თევდორე მღვდლის ქ. №51/53
შეთანხმებულია დამკვეთთან	ხელმოწერა

პროექტის სახელწოდება

ქ. თბილისი, დიდუბე - ჩუღურეთის რაიონი, თევდორე მღვდლის ქუჩა №51/53-ში მრავალბინიანი საცხოვრებელი სახლის "ა ბლოკი"-ს კორექტირებული პროექტი

შ.პ.ს. "ინჟპროექტმშენი"
ქ. თბილისი, გამზირი ვაჟა ფშაველა №76ბ, ბ-54
ტელ-574061028
ელ-ფოსტა inzHproektmsheni@gmail.com

თანამდებობა	გვარი	ხელმოწერა	თარიღი
დირექტორი	ო. ლაგვილავა		
მთ. არქიტექტორი	ჯ. საჯაია		
პროექტის ავტორი	ჯ. საჯაია		
შეასრულა	ჯ. საჯაია		
მასშტაბი	'1:200	VII სართულის გეგმა + 20.40 ნიშნულზე	
თარიღი			

სტადია	ფურცლები	ფურცელი
პროექტი	23	ა-11





















ფორმატი A-2	ცვლილება 2013 წ.		
	ნახაზის №:		

IX სართულის გეგმა +27.00 ნიშნულზე

მ. 1 : 200

ექსპლიკაცია

№	დასახელება	ფართი მ²
1 სექციის ბინები		311.7 მ²
2 სექციის ბინები		374.6 მ²
3 სექციის ბინები		317.0 მ²
4 სექციის ბინები		422.9 მ²
ჯამი:		1426.2 მ²

საერთო ფართობი: 1280.7 მ²

ნიშნები









XI სართულის და მანსარდის გეგმა +33.60 ნიშნულზე

მ. 1 : 200

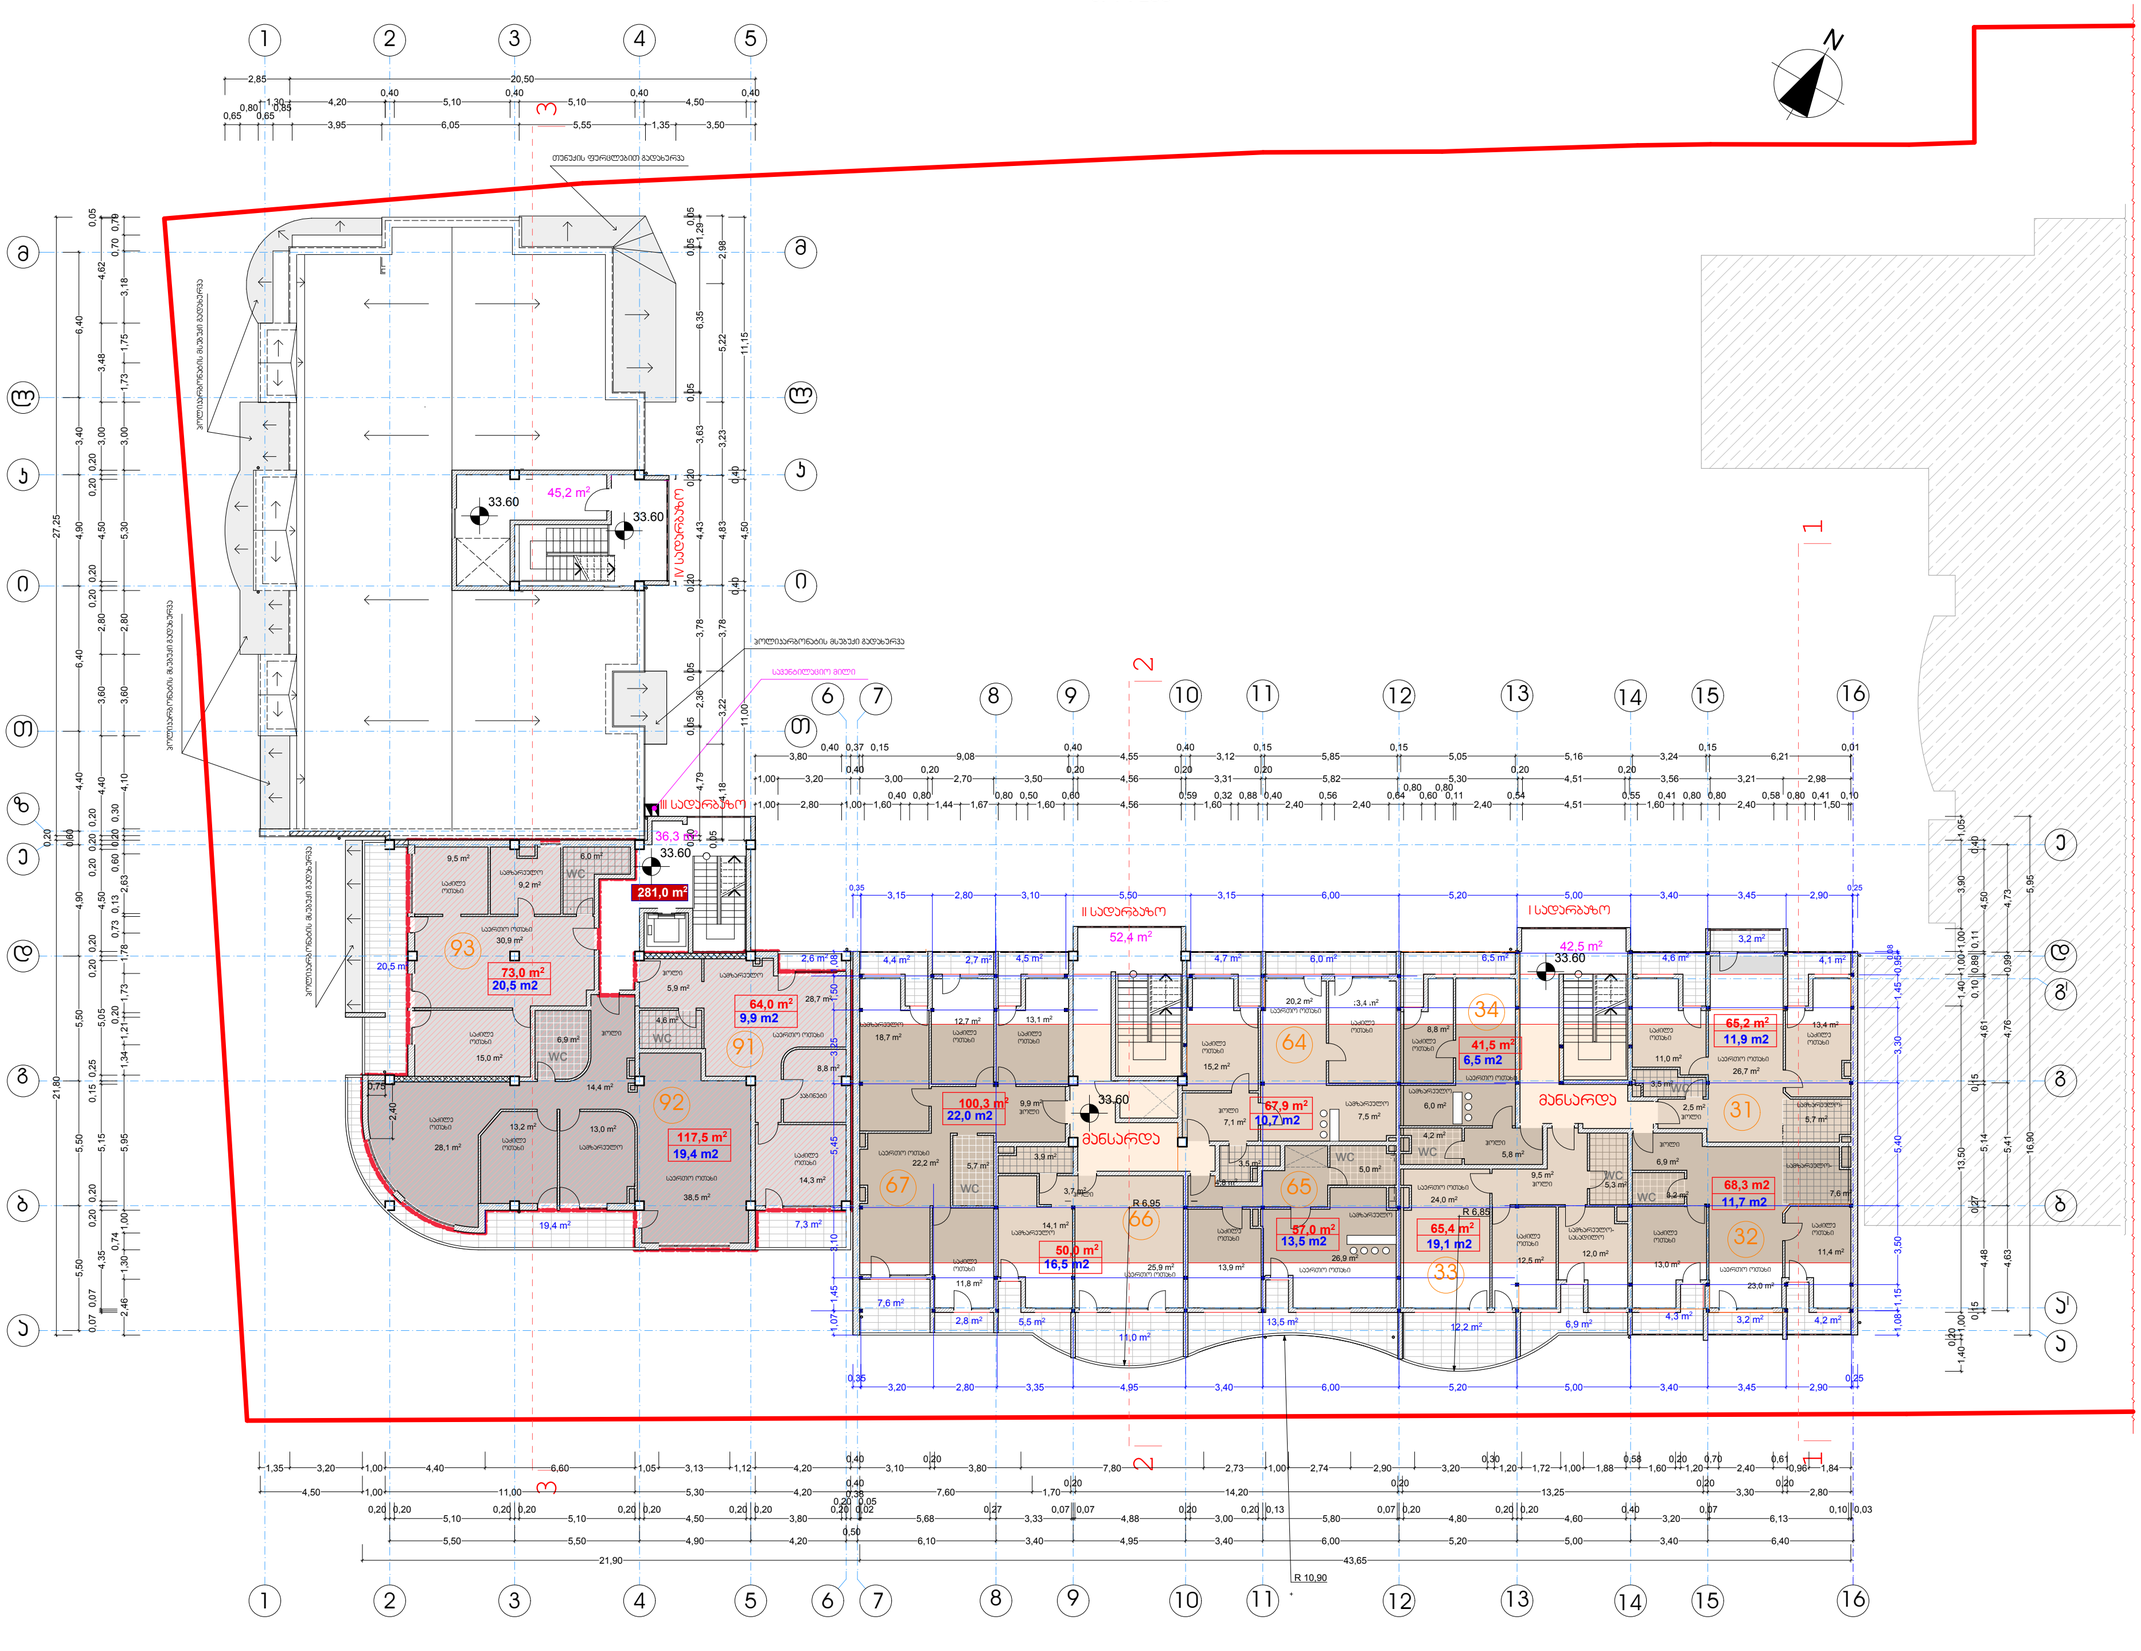

ფორმატი A-2 | თბილისი 2013 წ. | დაკვეთა №

ექსპლიკაცია:

ჰირობითი ნიშნები

სექტორი I	მანსარდის ფართი გარე ჯერიმეტრზე	I სადარბაზო	263,5 მ²
		II სადარბაზო	303,6 მ²
		სულ	574,1,4 მ²
	ინტენსივობის ფართი "ა" ბლოკი	III სადარბაზო	281,0 მ²
		სულ	281,0 მ²
სამსოვრებელი ფართი			254,5 მ²
მანსარდის სამსოვრებელი ფართი			515,6 მ²

- n — სამსოვრებელი ფართის ნომერაცია
- 33.60 — არქიტექტურული ნიშნული
- ნაკვეთის საზღვარი
- ღერძის ხაზი
- კედლები
- დიაფრაგმა
- მშენებარე შენობა ("ა" ბლოკი)
- 176,4 მ3/მ — ლიფტის შახტის, კიბის უჯრედის და სადარბაზოს ფართი
- 161,7 m2 — სახანძრო ფართი
- 465,1 m² — მანსარდის ფართი სადაც სიმაღლე აღემატება 2.40-ს
- 194,0 m² — მანსარდის ფართი სადაც სიმაღლე ნაკლებია 2.40-ზე
- 0.15X0.15 ტრუბობეტონის სვეტები

შენიშვნები:

1. ნახაზზე ზომები მოცემულია მმ-ით
5. მანსარდის ფართი არ შედის ინტენსივობის ფართში





შესრულებაზე	გვარი	ხელმოწერა	თარიღი
დირექტორი	ე. ლაგვილავა		
მთ. არქიტექტორი	ჯ. სამხია		
პროექტის ავტორი	ჯ. სამხია		
შემსრულა	ჯ. სამხია		
მასშტაბი	1:200	XI სართულის და მანსარდის გეგმა +33.60 ნიშნულზე	
თარიღი			
სტადია		ფურცლები	ფურცელი
პროექტი		23	ა-15

















