# ფასადი 1-16 ღერძული

მ. 1 : 200

| | |
|---|---|



# ფასადი ა-ბ ღერძებზე

მ. 1 : 200

















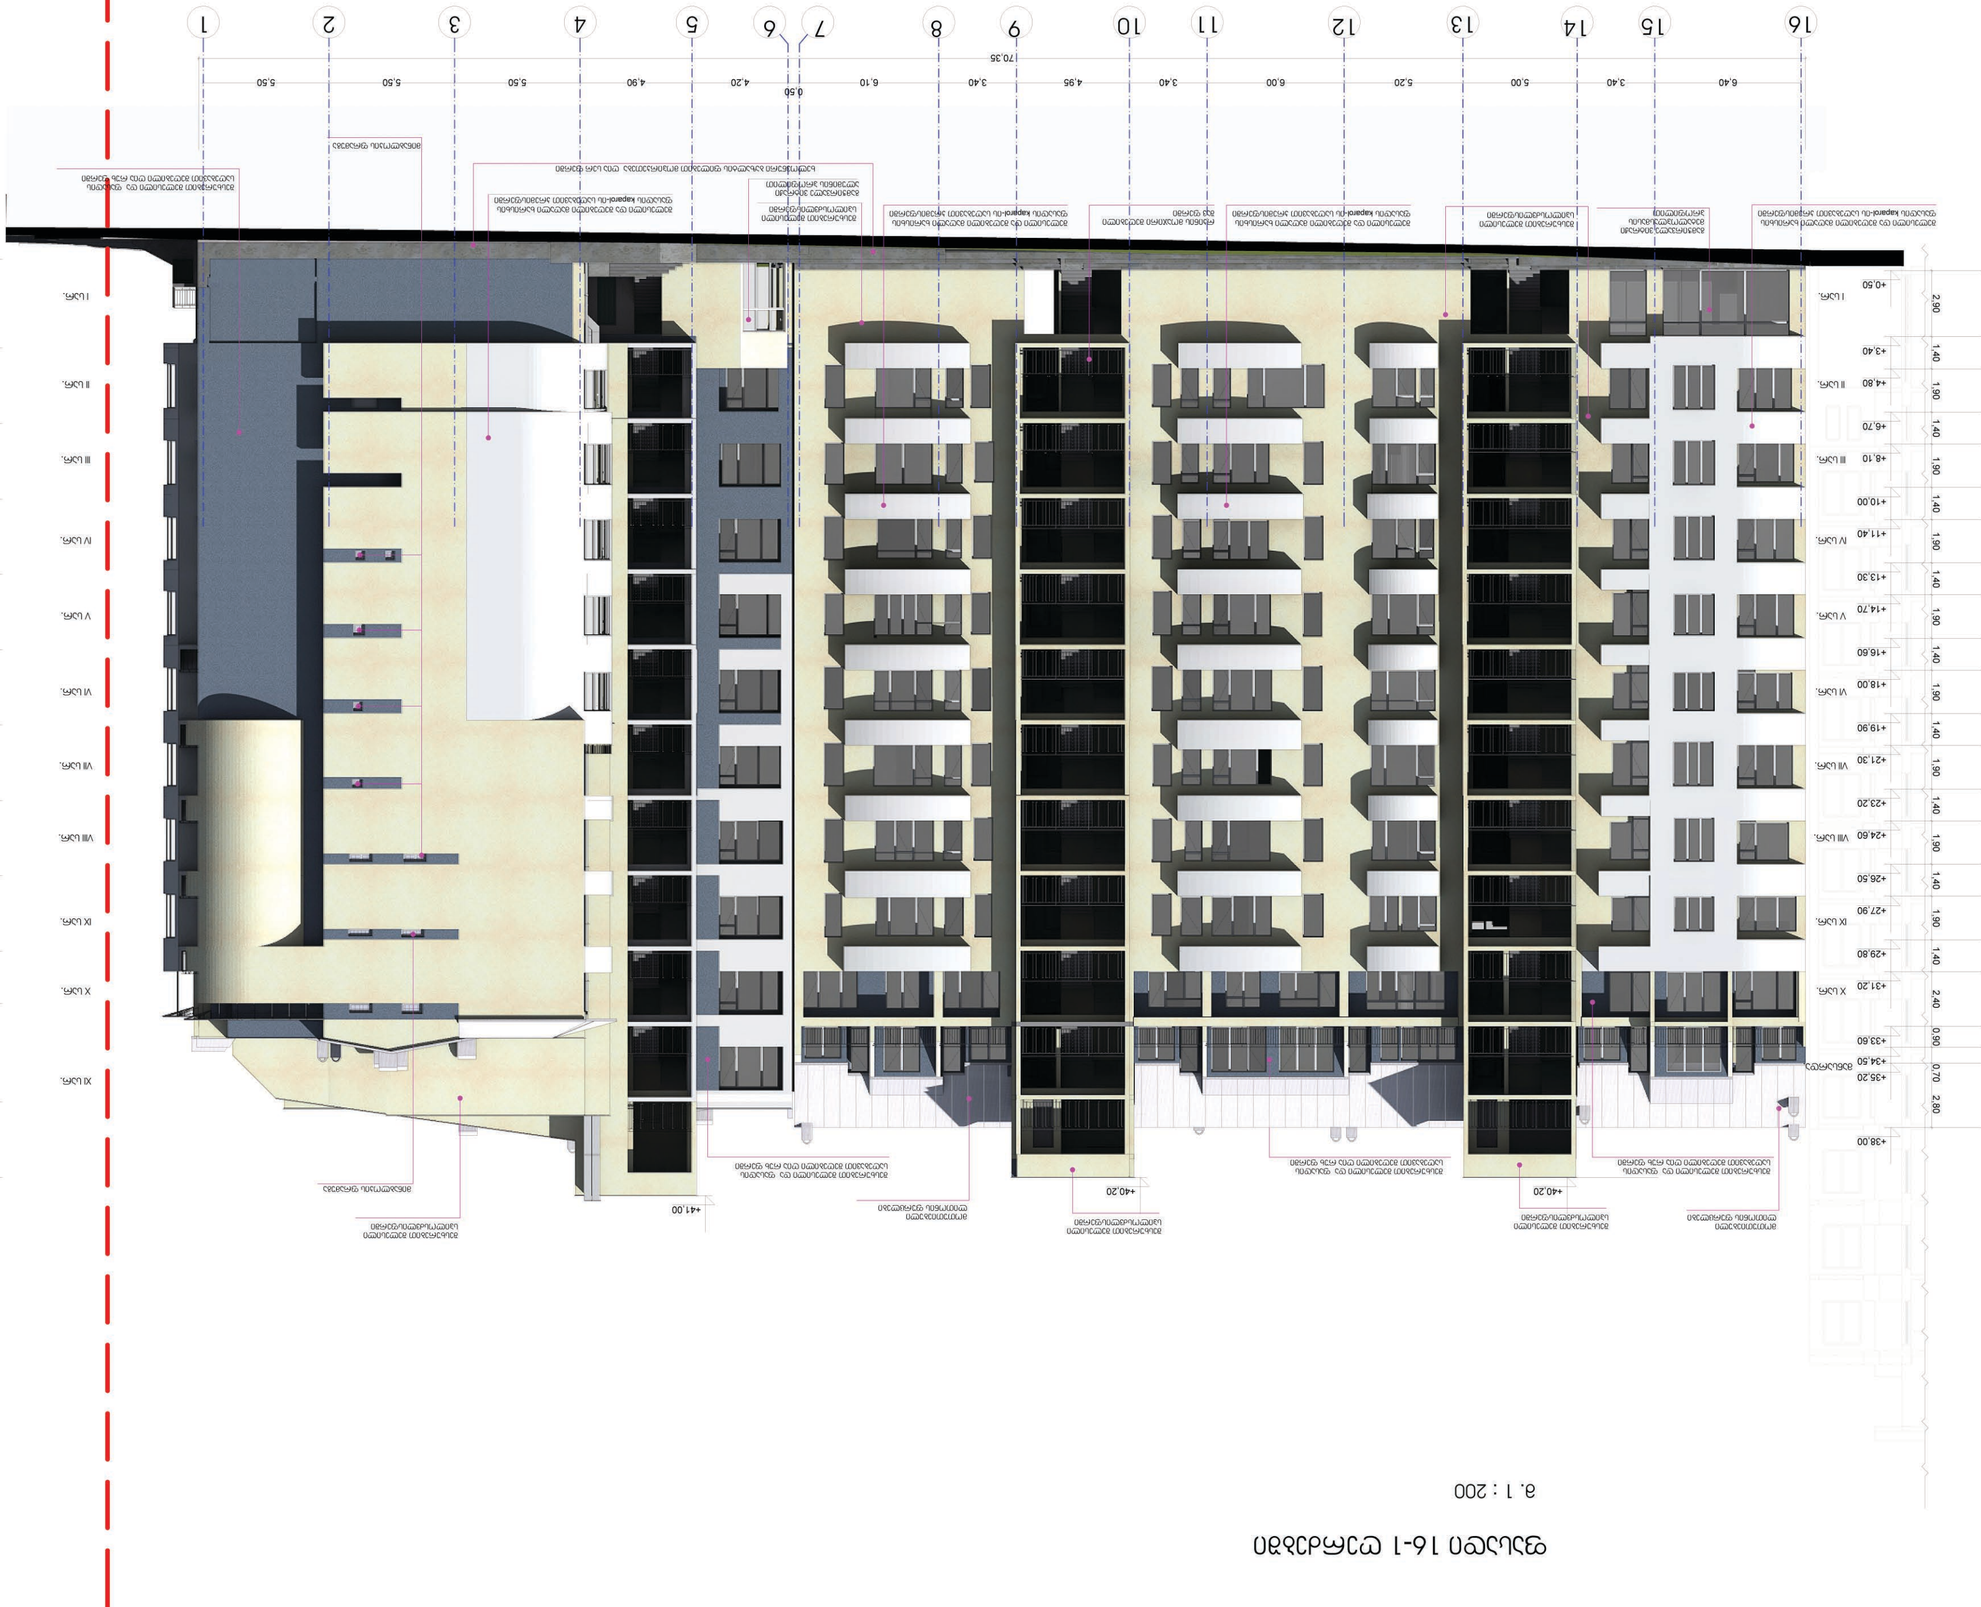
1
2
3
4
5
6
7
8
9
10
11
12
13
14
15
16
70.35
0.50
6.40
3.40
5.00
5.20
6.00
3.40
4.95
3.40
6.10
0.50
4.20
4.90
5.50
5.50
5.50
+0.50
+2.90
+4.80
+6.70
+8.10
+10.00
+11.40
+13.30
+14.70
+16.60
+18.00
+19.90
+21.30
+23.20
+24.60
+26.50
+27.90
+29.80
+31.20
+33.60
+34.50
+35.20
+38.00
+40.20
+41.00
+40.20
+40.20
+40.20

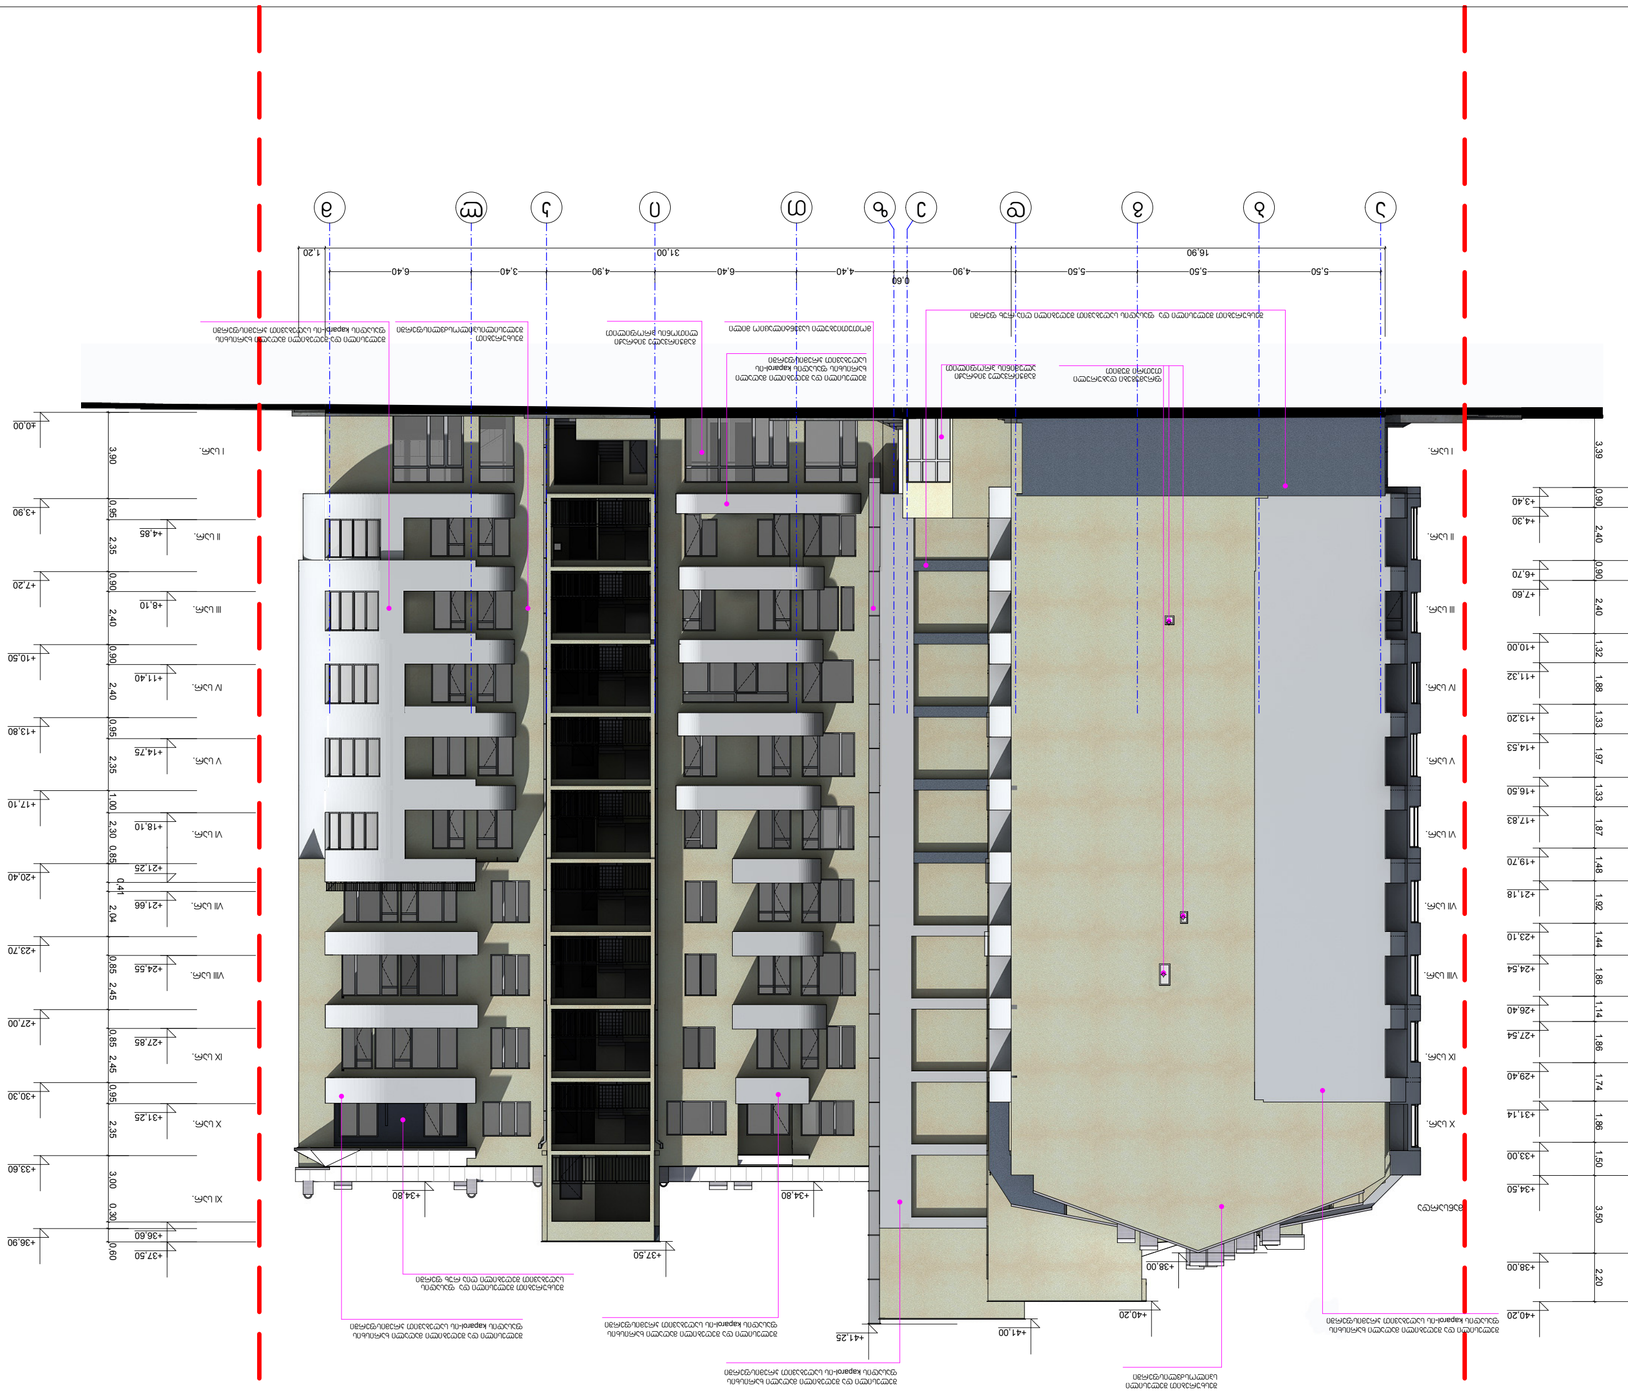












