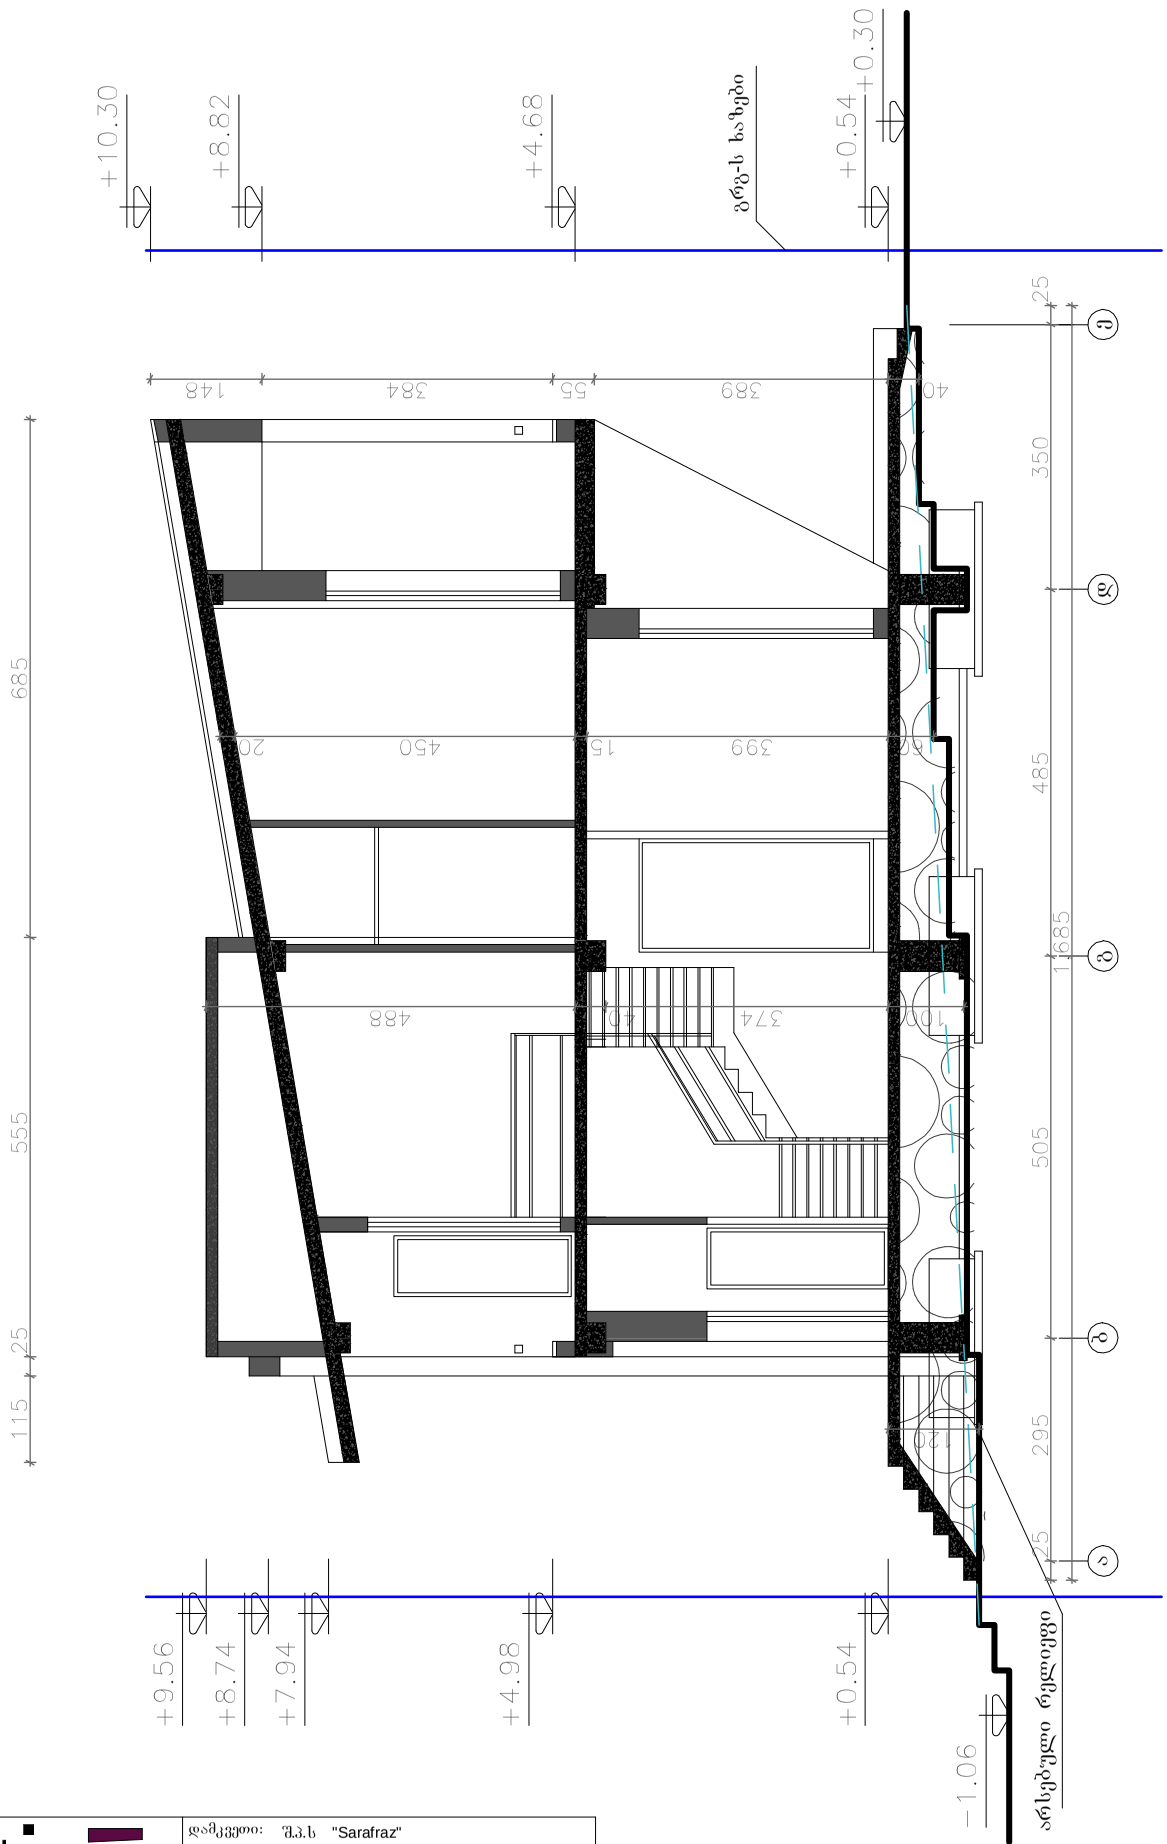

Karkia

დამკვეთი: შ.პ.ს "Sarafraz"

პროექტი: ინდ. საცხოვრებელი სახლების კომპლექსი (სტაბახმელა) (ტაპა D',ნაკვ. №8)

დასახელება: ჭრილი 1-1	მთ.არქიტექტორი:	დ. ტაპიზაძე	შეამოწმა:	შ. ტაპიზაძე	ეროვნული : სმ	მასშტაბი: 1:100	ფორმატი: A3	პროექტის არქივის ნომერი:	თარიღი: 13/07/13	რედ. 03	ფურც-ლი №: 12	ფურც. რ-ბა: 13
	ინტერიერი და ექსტერიერი :	შმატოფარ	დაამტკიცა:	დ. ტაპიზაძე								

ჭრილი 2-2

დამკვეთი:	შ.პ.ს "Sarafraz"
დასახელება:	ჭრილი 2-2
ფურცელი:	13
ფურცლების რაოდენობა:	13
ნახაზის ნომერი:	
მასშტაბი:	1:100
ფორმატი:	A3
პროექტის ეტაპის ნომერი:	
თარიღი:	13/07/13
რედ.	03
ფურც-ების №:	13

Karkia