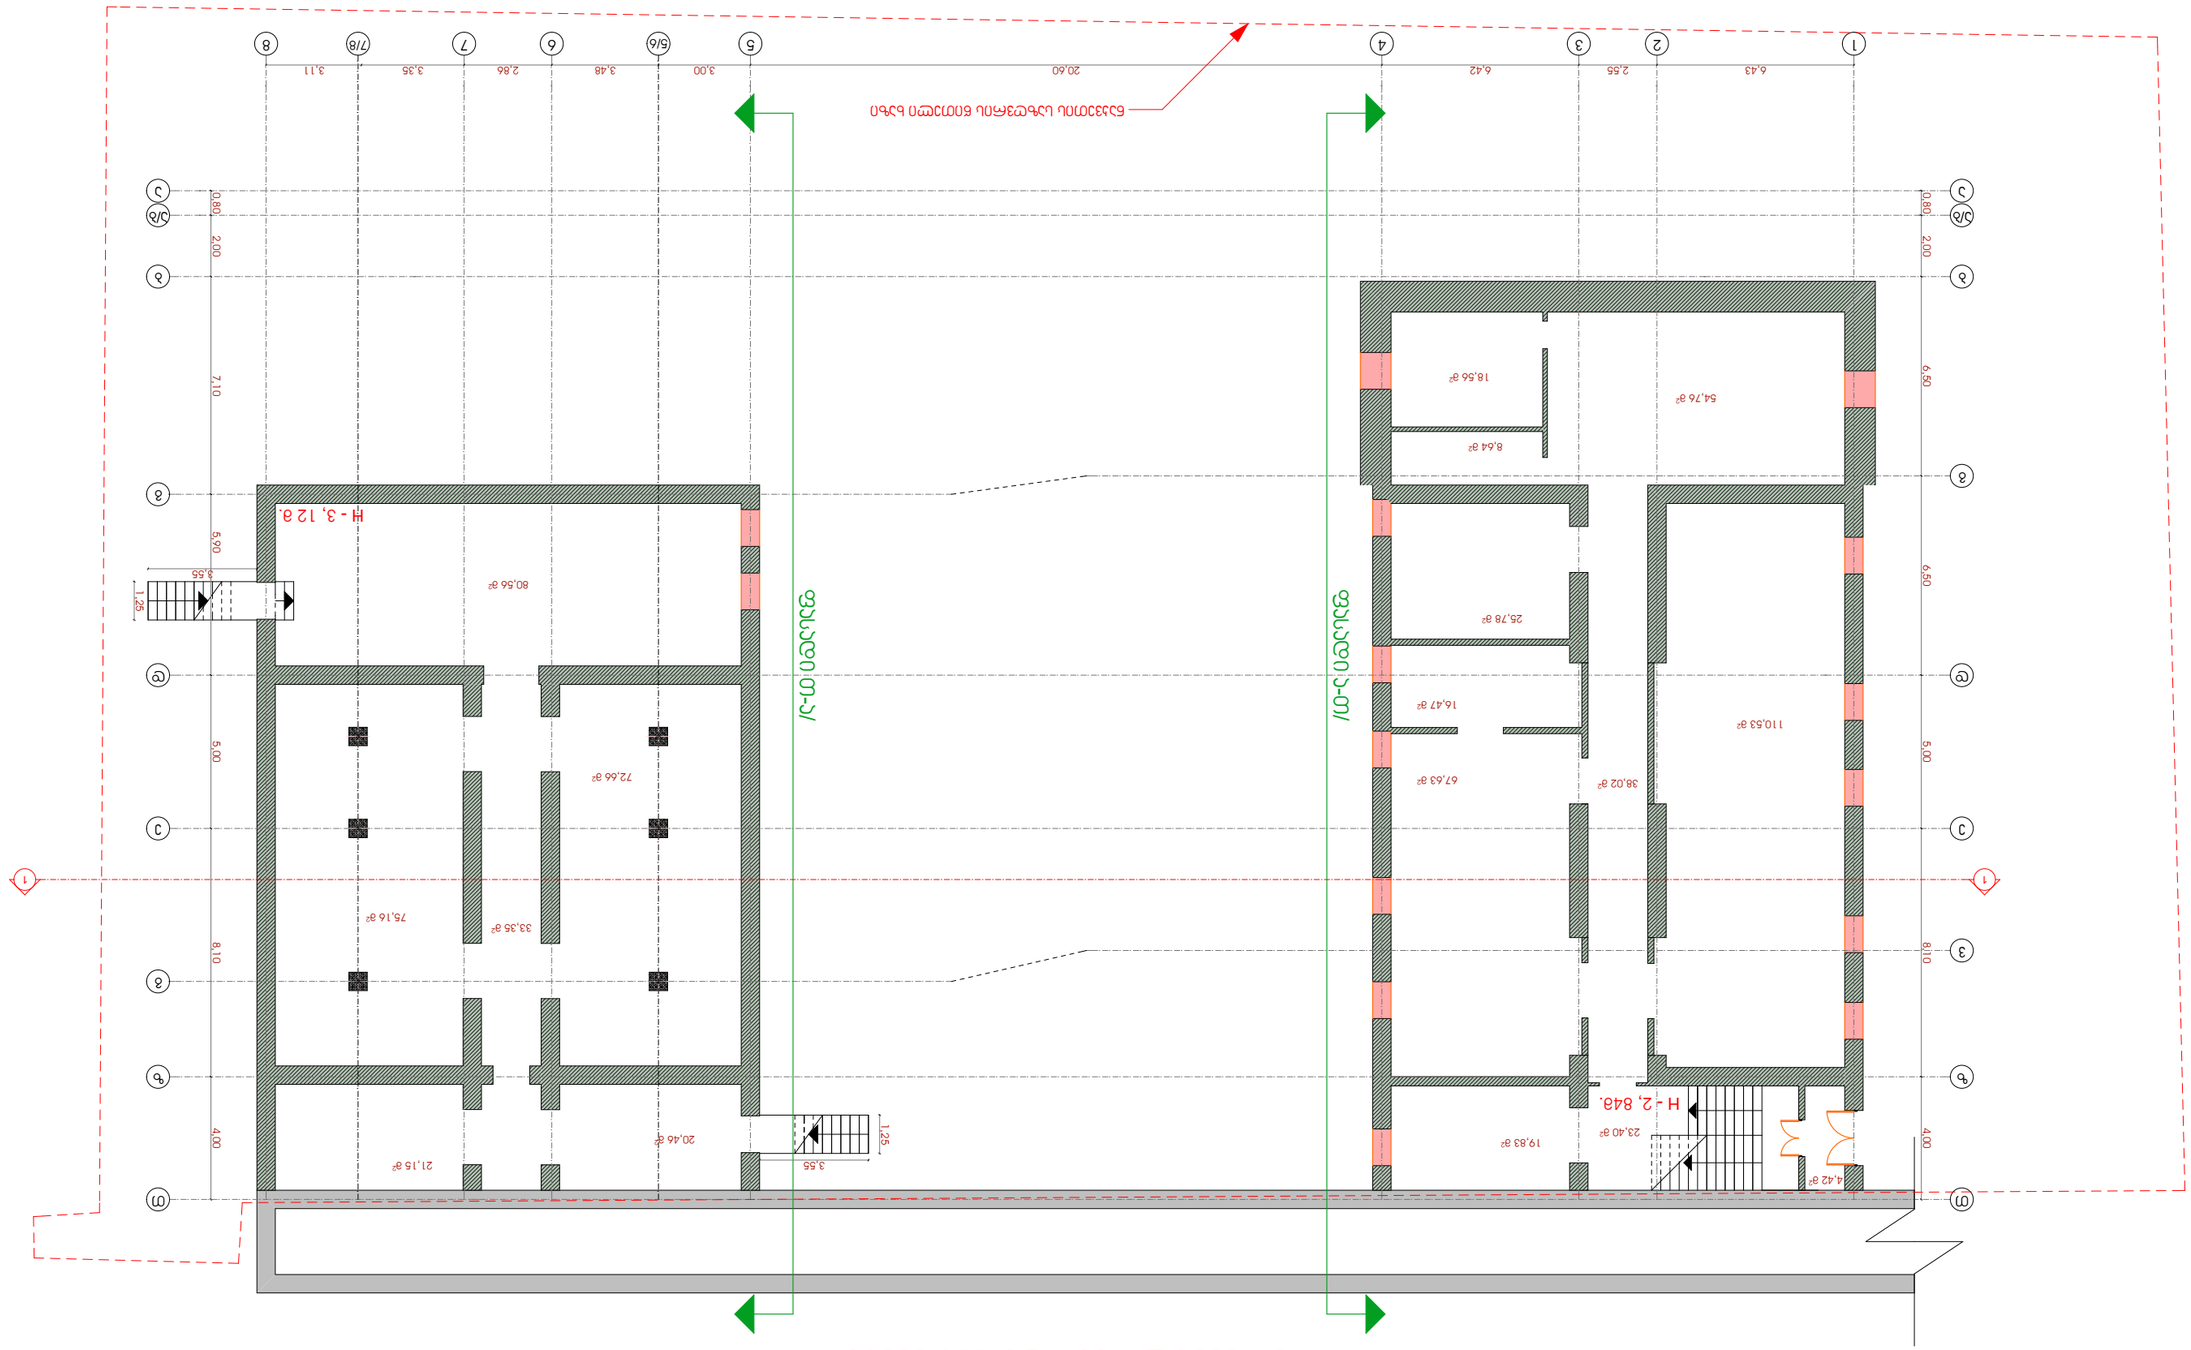

პროექტის დასახელება: ნახაზი:

მასშტაბი:

თარიღი:

დამკვეთი: ფურცელი #

მისამართი: შენიშვნა:

თანამდებობა ხელმოწერა გვარი

მთ.არქიტექტორი

შეასრულა

Samowma

სამშენებლო - საპროექტო
კომპანია "ვაკო"
ambrolauris q. #166/1
ტელ: 2 38 10 90
mob: 571 42 00 11

სავაჭრო ცენტრი

შ.პ.ს. ''კოლოსი - XXI''

ს. პატარაია

მ. ზუმბაძე

ს. პატარაია

www.vako.ge

ქალაქი თბილისი, გამზირი ილია ჭავჭავაძე, #60

ზონა სექტორი კვარტალი ნაკვეთი

01 14 11 003/025

1 2 3 4 5 6 7 8

b b

g

e e

z z

T T

a a

a/b a/b

d d

g

v

g

6,43 2,55 6,42 20,60 3,00 3,48 2,86 3,35 3,11

0,80 2,00 6,50 6,50 5,00 8,10 4,00

3,55

1,25

3,55

1,25

0,80 2,00 7,10 5,90 5,00 8,10 4,00

1 1

38,02 m

2

110,53 m

2

19,83 m

2

67,63 m

2

16,47 m

2

25,78 m

2

8,64 m

2

18,56 m

2

33,35 m

2

75,16 m

2

72,66 m

2

20,46 m

2

21,15 m

2

4,42 m

2

23,40 m

2

54,76 m

2

80,56 m

2

ნაკვეთის საზღვრის წითელი ხაზი

არსებული სარდაფის გეგმა

H - 3, 12 m.

H - 2, 84m.

5/6 7/8

ფასადი ა-თ/

ფასადი

T-a/

არსებული სარდაფის გეგმა

1

1:200

არსებული I სართულის გეგმა

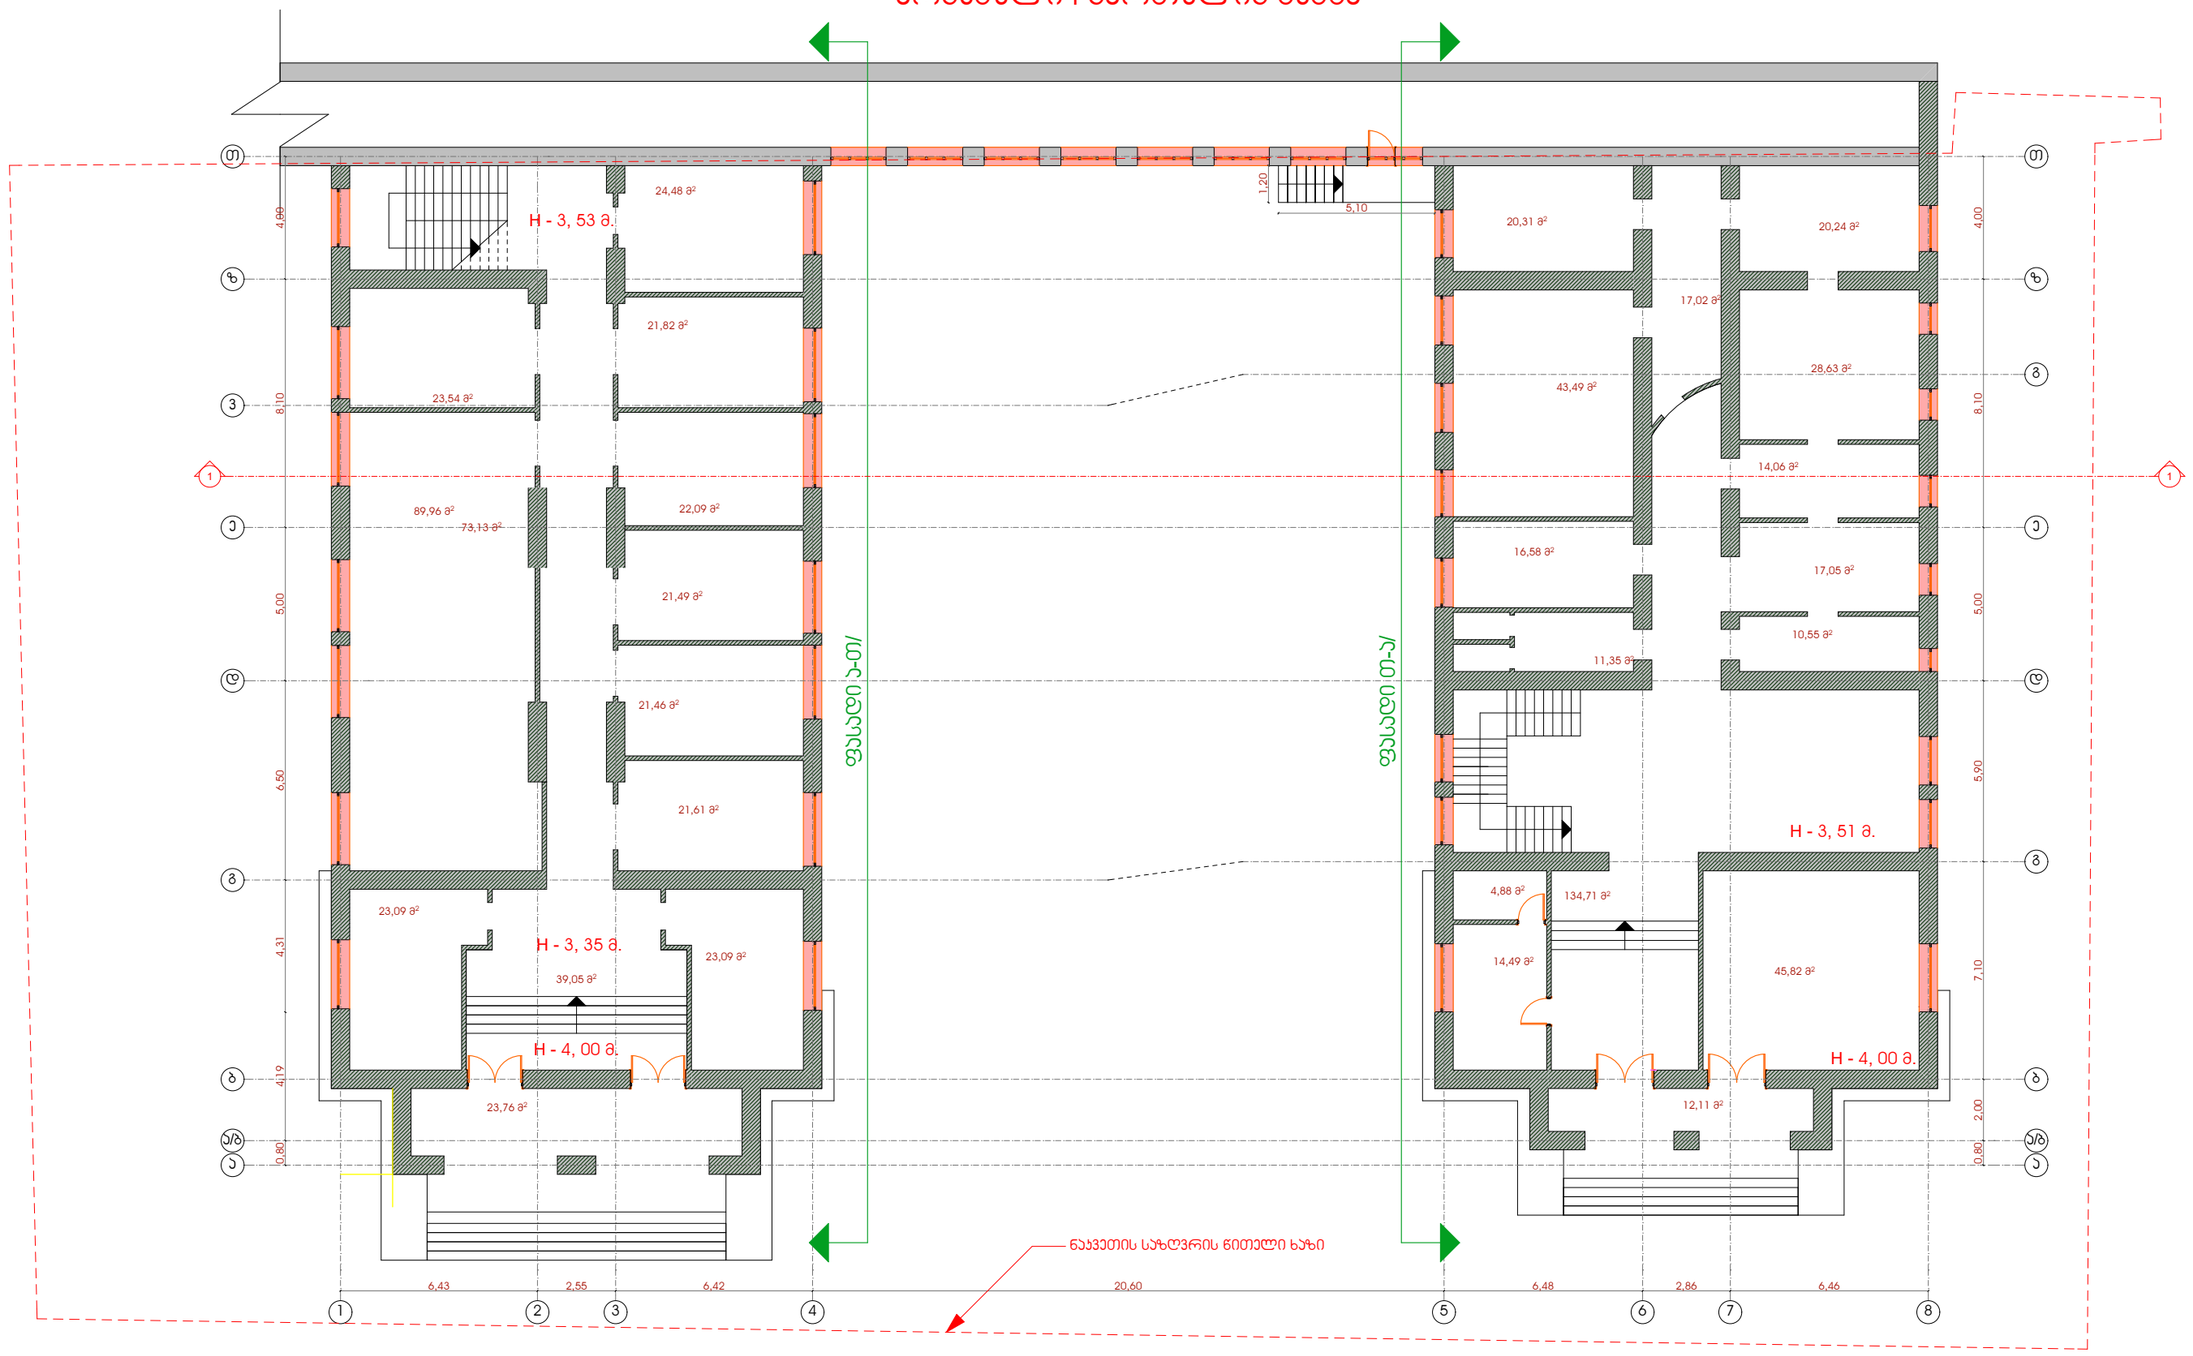

მისამართი: ქალაქი თბილისი, გამზირი ილია ჭავჭავაძე, №60		თარიღი:	
ზონა 01	სექტორი 14	ჯგარებული 11	ნაკვეთი 003/025

თანამდებობა	ხელმოწერა	გვარი
მთ.არქიტექტორი		ს. ჰებარია
მპროექტე		გ. ზემბაძე
მგეგმებე		ს. ჰებარია

საქმენაპლო - საპროექტო კომპანია "ვაკო"
ტელ: 2 38 10 90
მობ: 571 42 00 11
www.vako.ge

არსებული II სართულის გეგმა

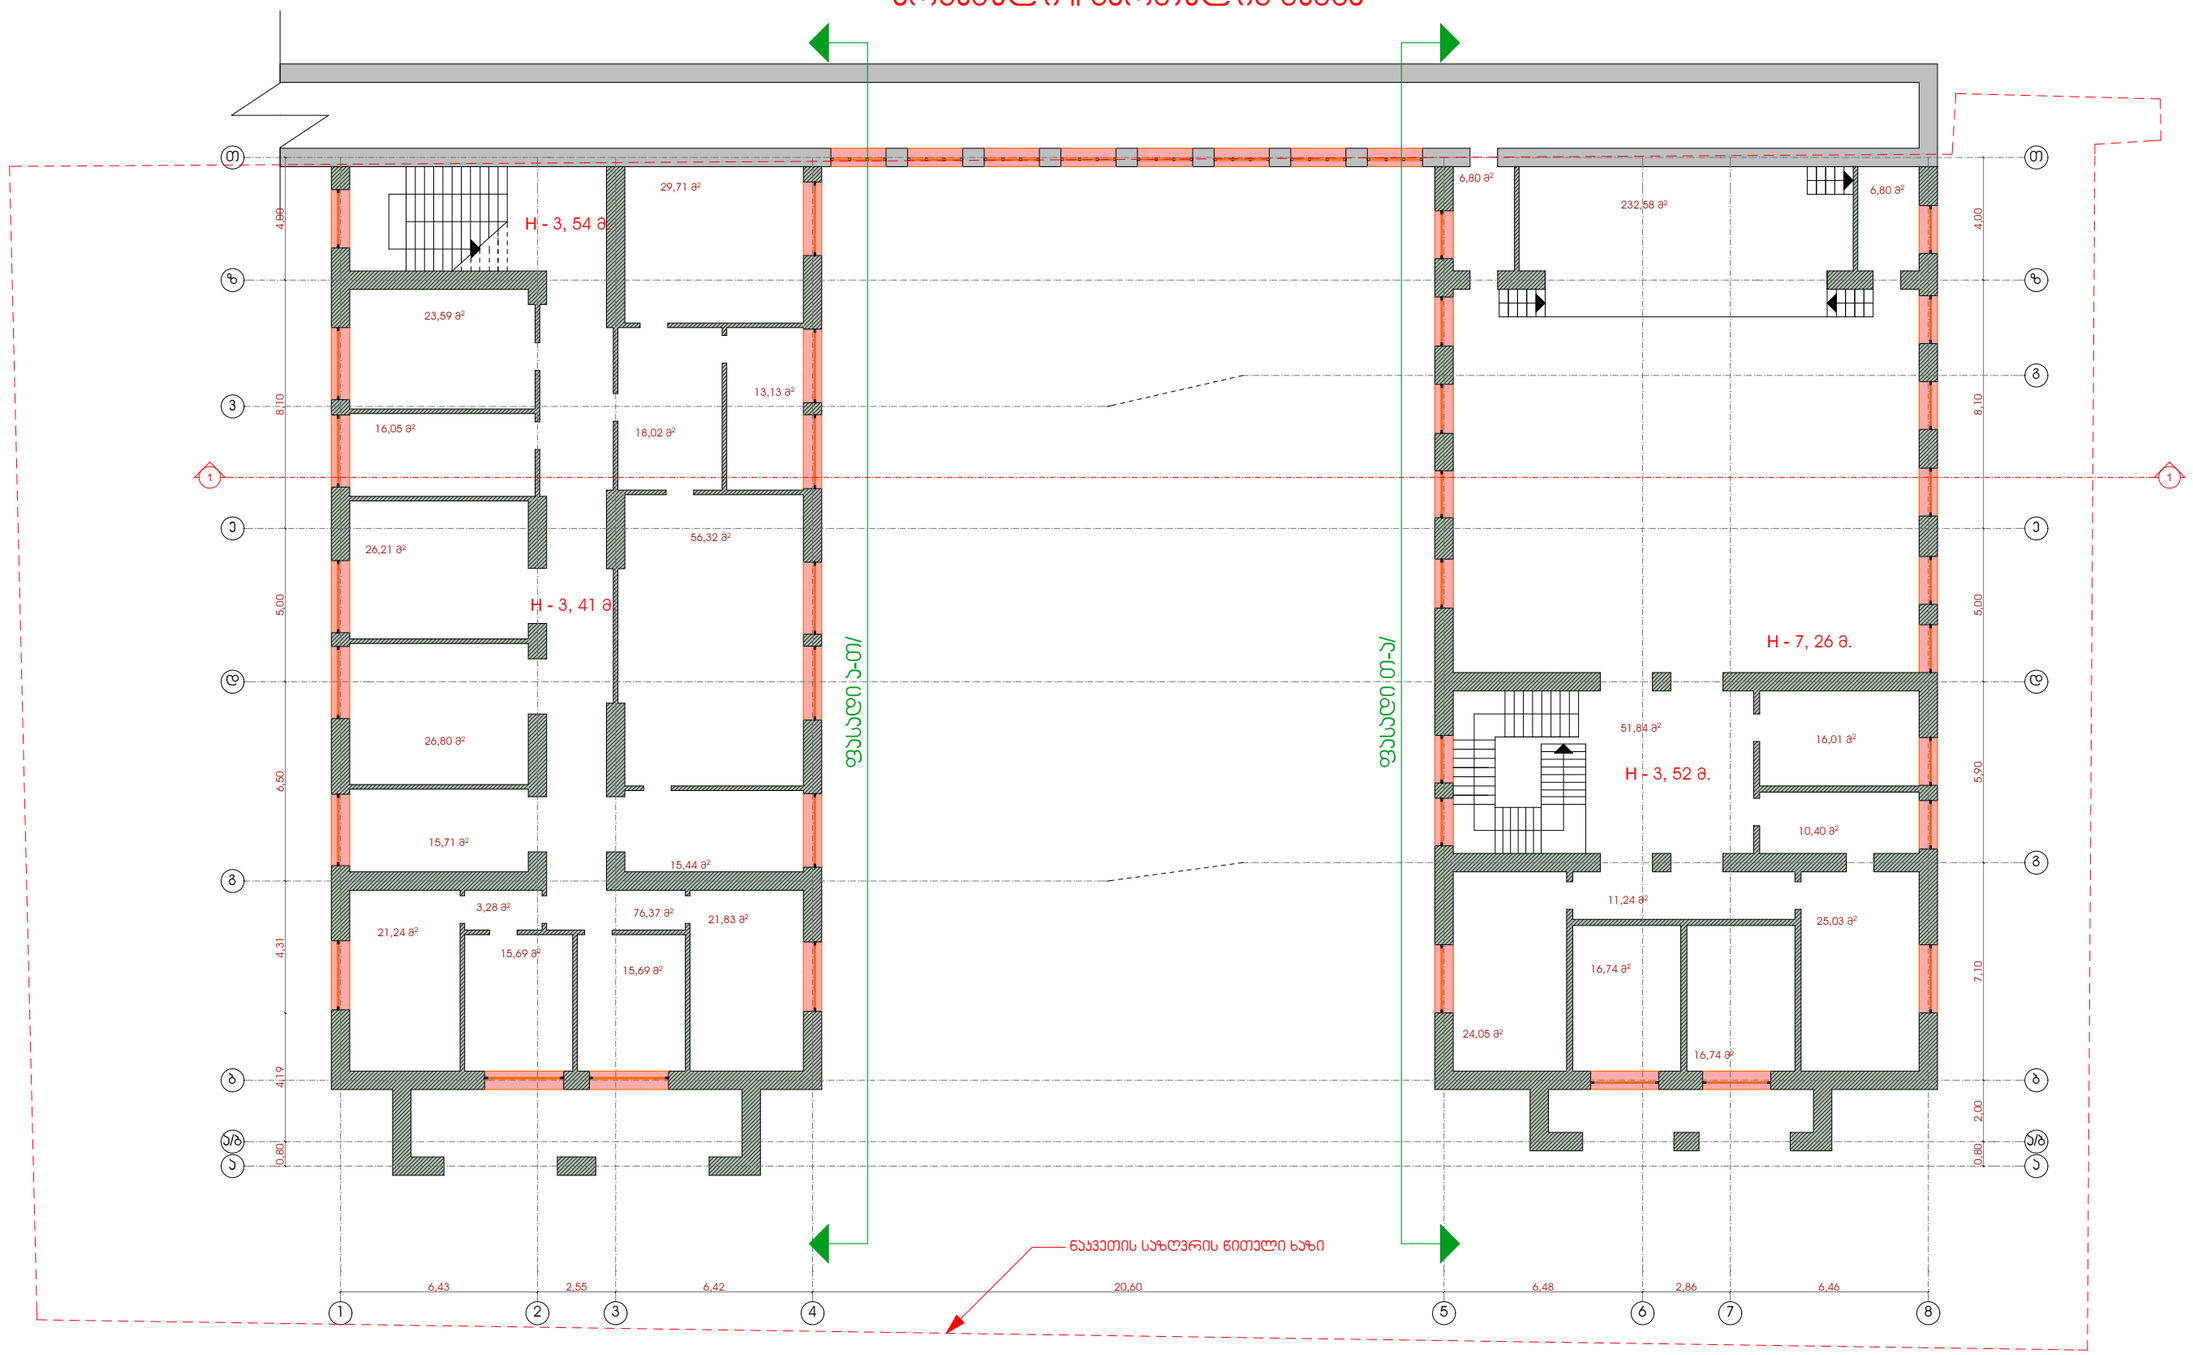

მისამართი: ქალაქი თბილისი, გამზირი ილია ჭავჭავაძე, №60		თარიღი:	
ზონა 01	სექტორი 14	ჯვარედინი 11	ნაკვეთი 003/025

თანამდებობა	ხელმოწერა	გვარი
მთ.არქიტექტორი		ს. პაპარიანი
მეპროექტე		მ. ზემბაძე
მთავარმა		ს. პაპარიანი

შპს "ვაკო"
ტელ: 2 38 10 90
მობ: 571 42 00 11
www.vako.ge

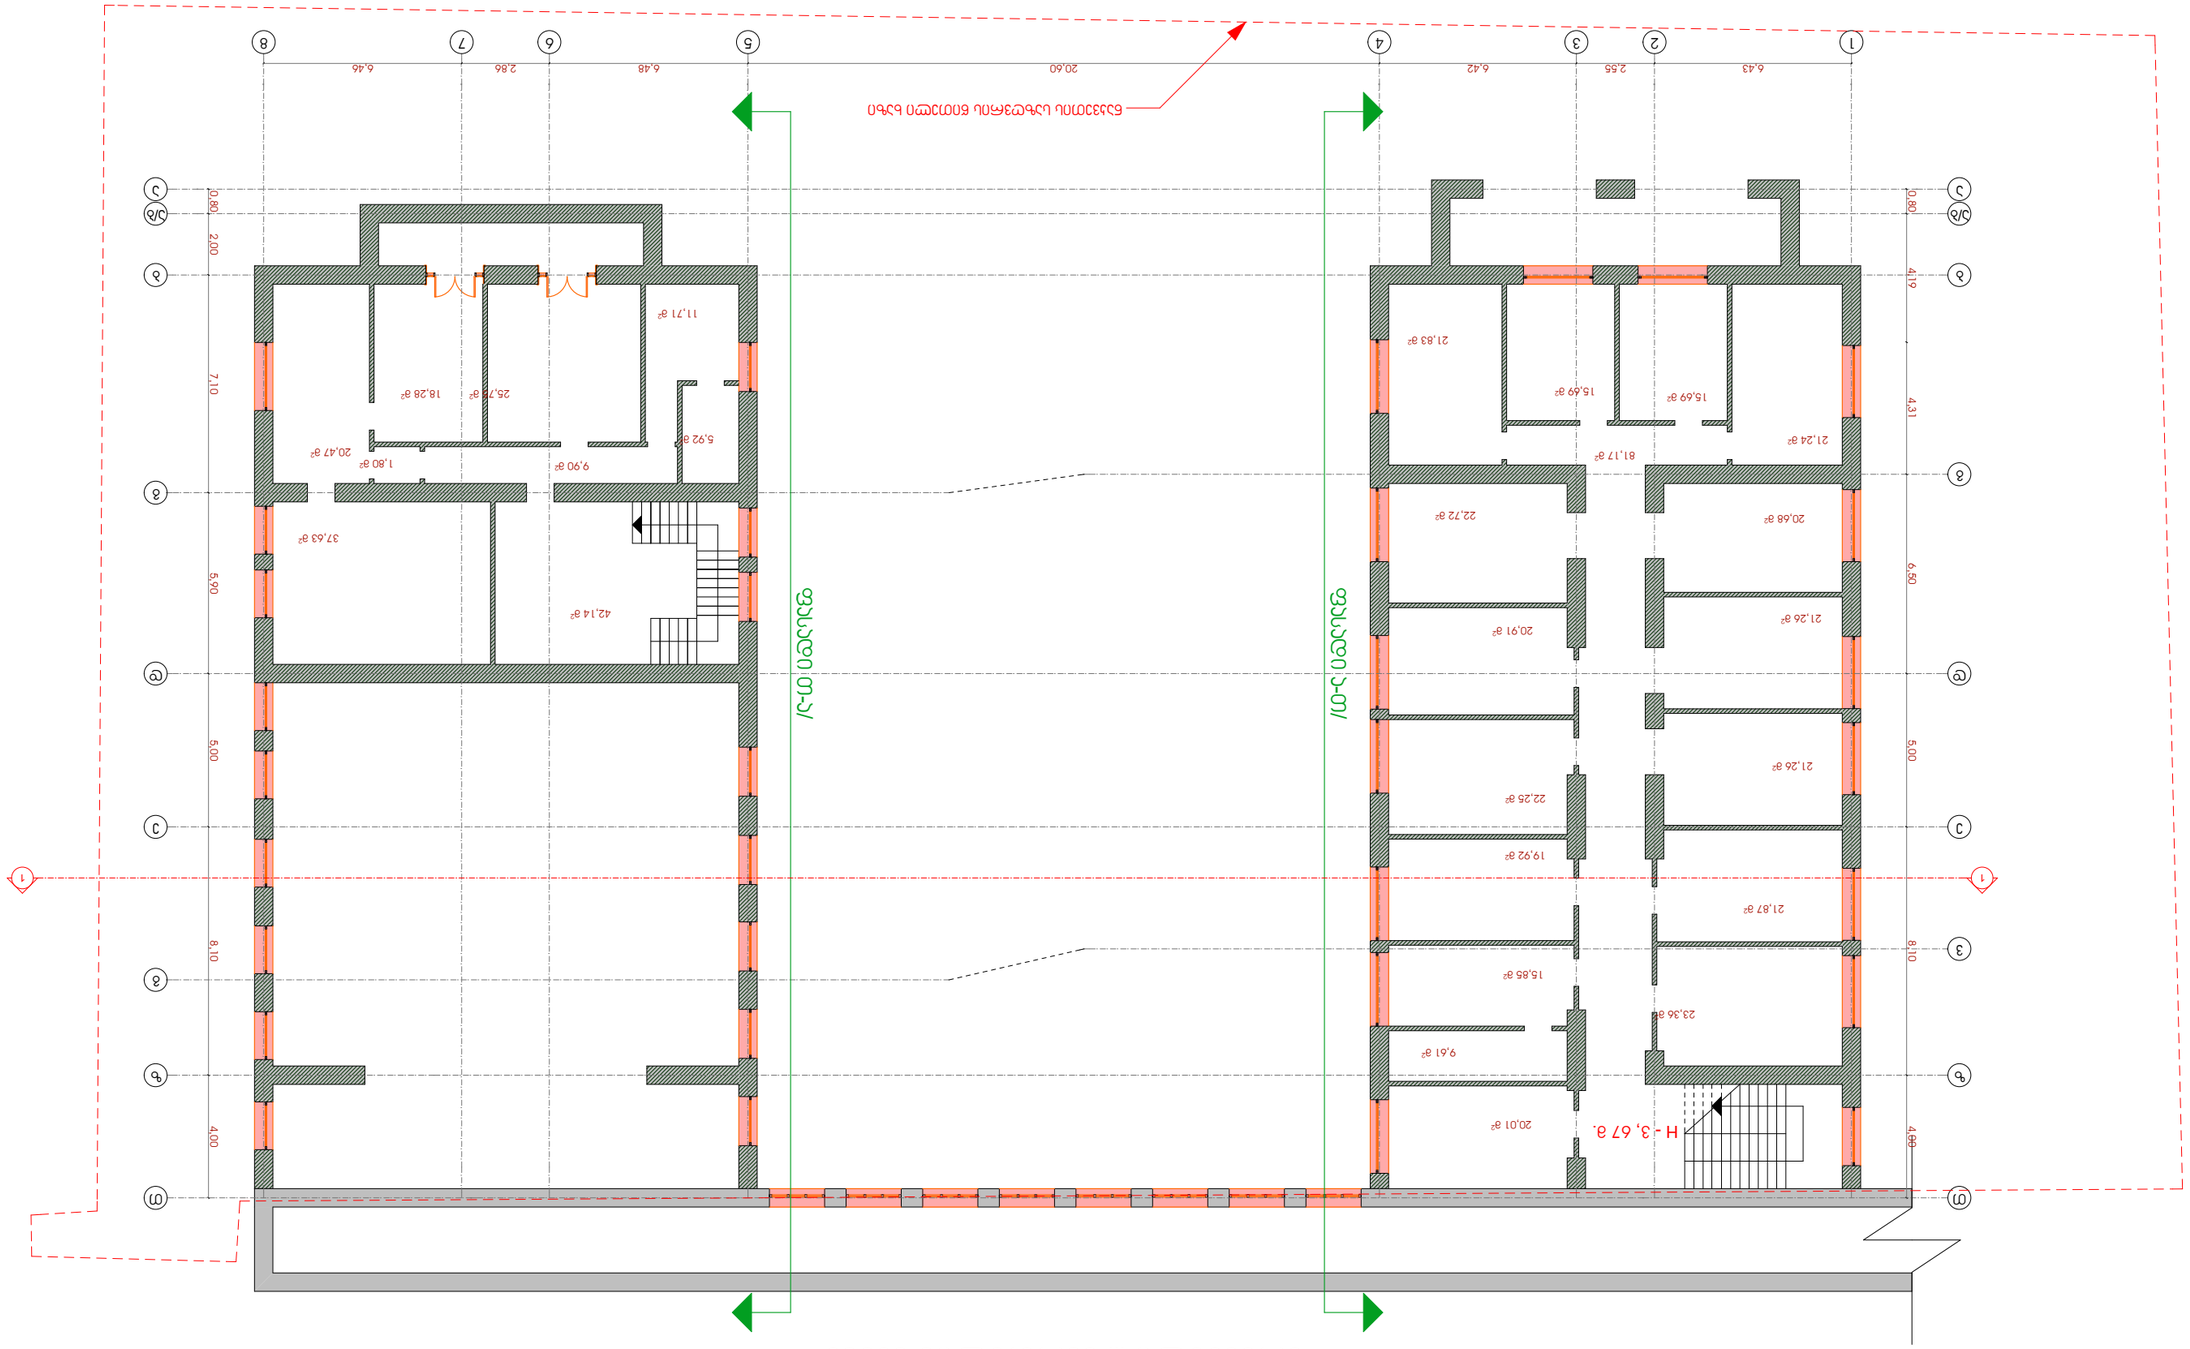

პროექტის დასახელება: ნახაზი:

მასშტაბი:

თარიღი:

დამკვეთი: ფურცელი #

მისამართი: შენიშვნა:

თანამდებობა ხელმოწერა გვარი

მთ.არქიტექტორი

შეასრულა

Samowma

სამშენებლო - საპროექტო
კომპანია "ვაკო"
ambrolauris q. #166/1
ტელ: 2 38 10 90
mob: 571 42 00 11

სავაჭრო ცენტრი

შ.პ.ს. ''კოლოსი - XXI''

ს. პატარაია

მ. ზუმბაძე

ს. პატარაია

www.vako.ge

ქალაქი თბილისი, გამზირი ილია ჭავჭავაძე, #60

ზონა სექტორი კვარტალი ნაკვეთი

01 14 11 003/025

1 2 3 4 5 6 7 8

b b

g

e e

z z

T T

a a

a/b a/b

d d

g

v

g

1 1

6,43 2,55 6,42 20,60 6,48 2,86 6,46

0,80 4,19 4,31 6,50 5,00 8,10 4,00

0,80 2,00 7,10 5,90 5,00 8,10 4,00

20,01 m

2

9,61 m

2

15,85 m

2

19,92 m

2

22,25 m

2

20,91 m

2

22,72 m

2

21,83 m

2

15,69 m

15 2,69 m

2

21,24 m

2

81,17 m

2

23,36 m

2

21,87 m

2

21,26 m

2

21,26 m

2

20,68 m

2

18,28 m

2 25,75 m

2

11,71 m

2

5,92 m

2

9,90 m

2

1,80 m

2

20,47 m

2

37,63 m

2

42,14 m

2

ნაკვეთის საზღვრის წითელი ხაზი

არსებული III სართულის გეგმა

H - 3, 67 მ. ფასადი ა-თ/

ფასადი

T-a/

არსებული III სართულის
გეგმა

7

1:200

არსებული IV სართულის გეგმა

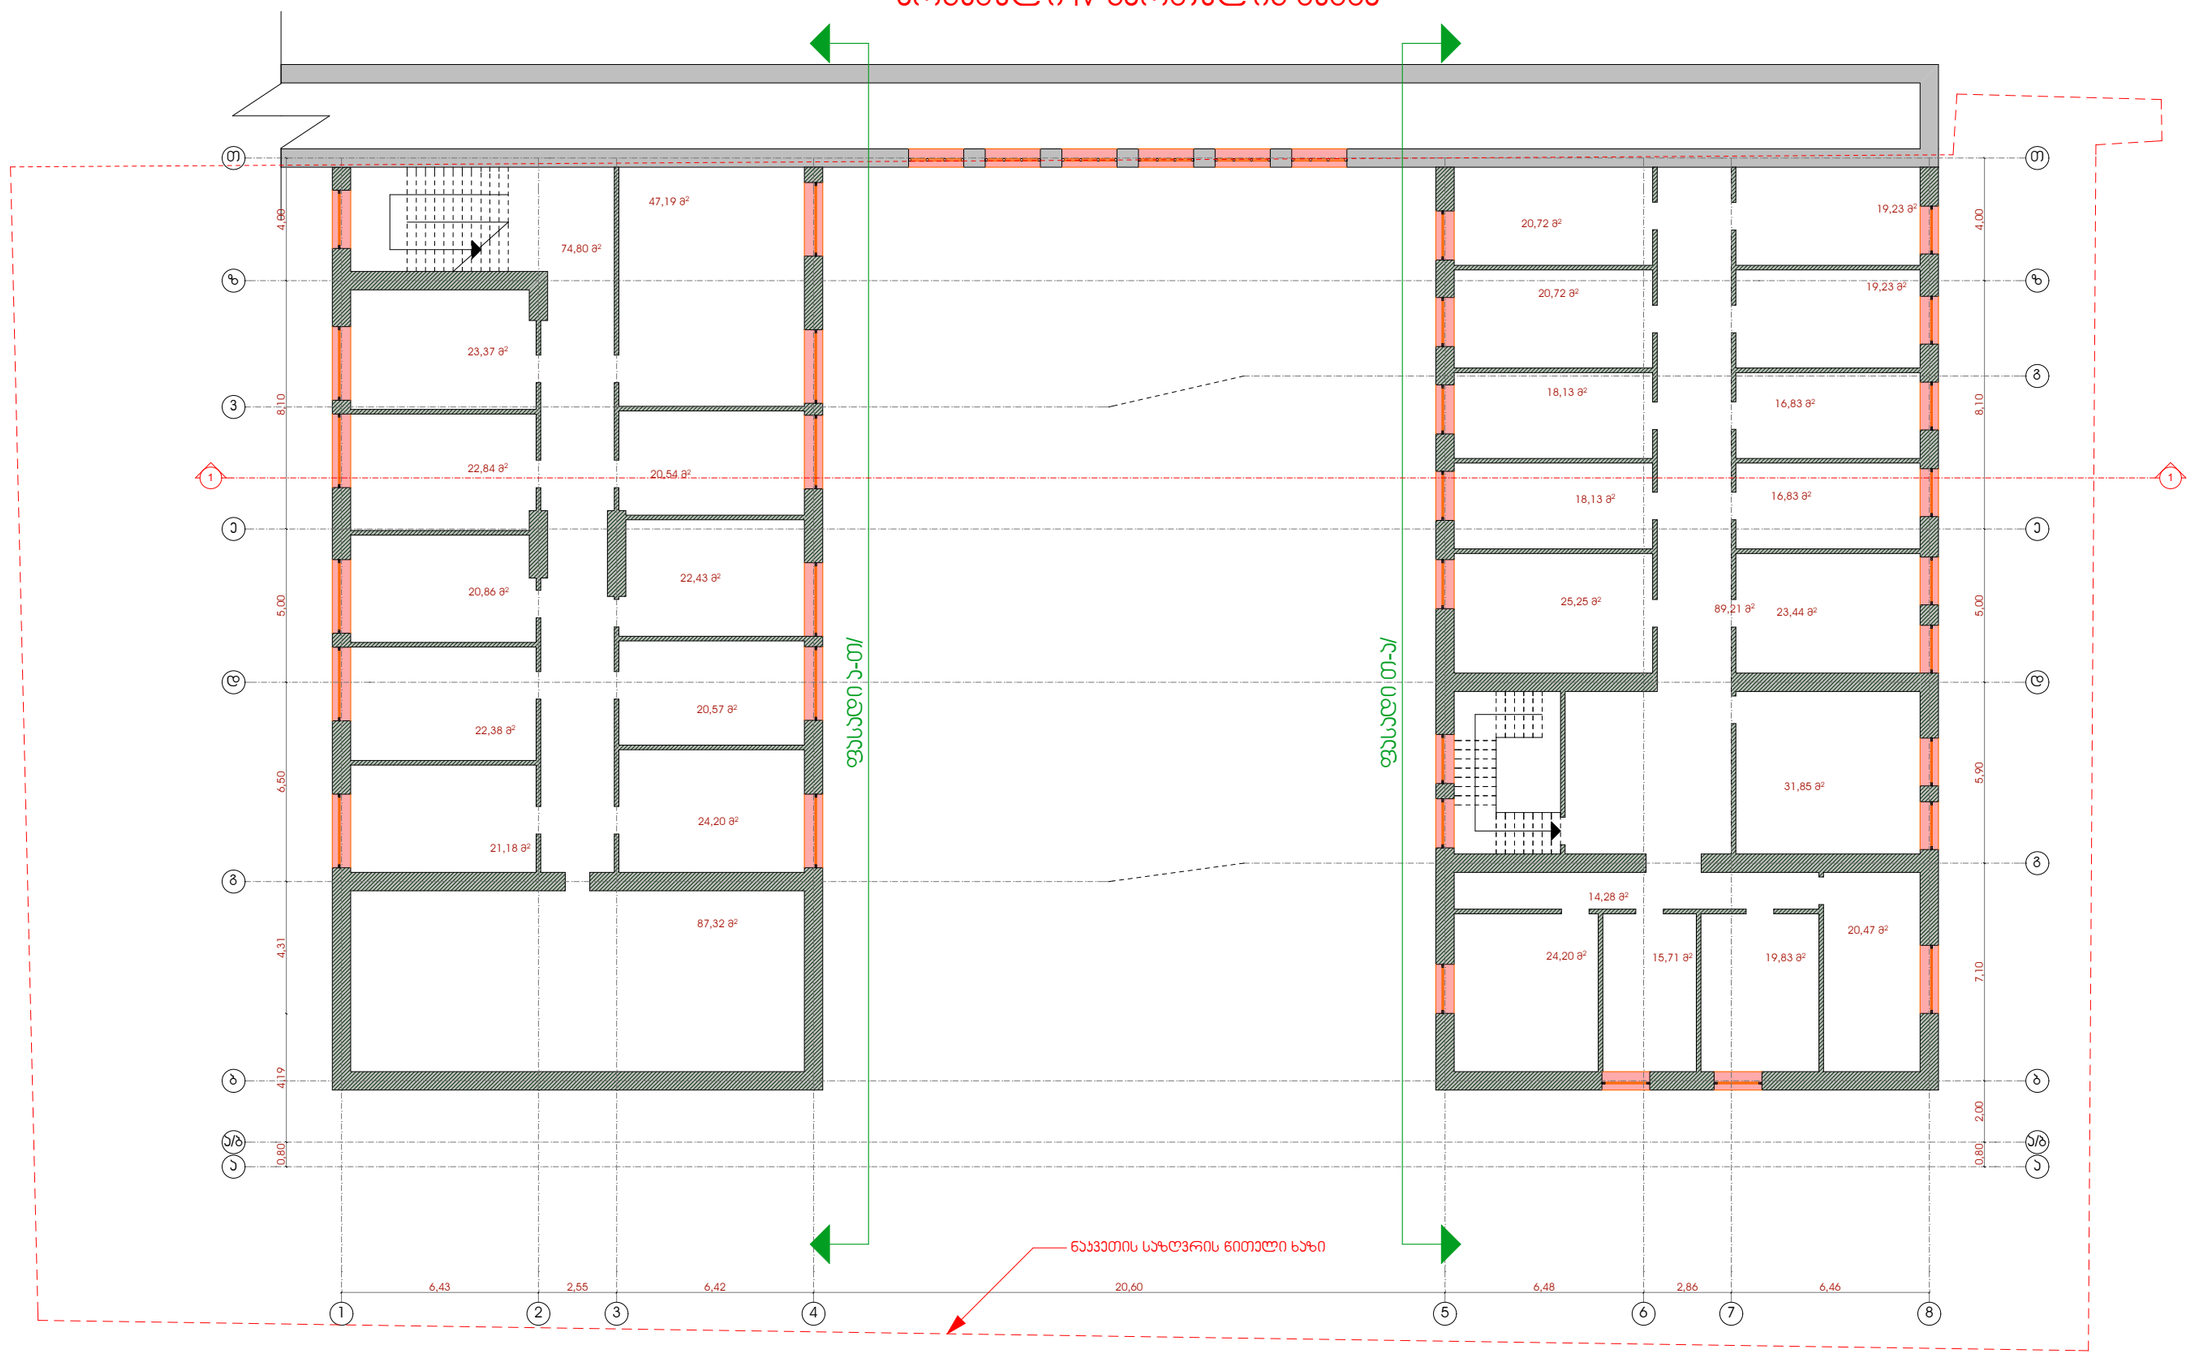



სამშენებლო - საპროექტო ორგანიზაცია "ვაკო"
ამბროლაურის ქ. №166/1
ტელ: 2 38 10 90
მობ: 571 42 00 11
www.vako.ge

პროექტის დასახელება: ნახაზი:

მასშტაბი:

თარიღი:

დამკვეთი: ფურცელი #

მისამართი: შენიშვნა:

თანამდებობა ხელმოწერა გვარი

მთ.არქიტექტორი

შეასრულა

Samowma

სამშენებლო - საპროექტო
კომპანია "ვაკო"
ambrolauris q. #166/1
ტელ: 2 38 10 90
mob: 571 42 00 11

სავაჭრო ცენტრი

შ.პ.ს. ''კოლოსი - XXI''

ს. პატარაია

მ. ზუმბაძე

ს. პატარაია

www.vako.ge

ქალაქი თბილისი, გამზირი ილია ჭავჭავაძე, #60

ზონა სექტორი კვარტალი ნაკვეთი

01 14 11 003/025

1 2 3 4 5 6 7 8

b b

g

e e

z z

T T

a a

a/b a/b

d d

g

v

g

1 1

6,43 2,55 6,42 20,60 6,48 2,86 6,46

0,80 2,00 6,50 6,50 5,00 8,10 4,00

0,80 2,00 7,10

ნაკვეთის საზღვრის წითელი ხაზი

არსებული სახურავის გეგმა

ფასადი ა-თ/

ფასადი

T-a/

არსებული სახურავის
გეგმა

11

1:200

საპროექტო სარდაფის გეგმა

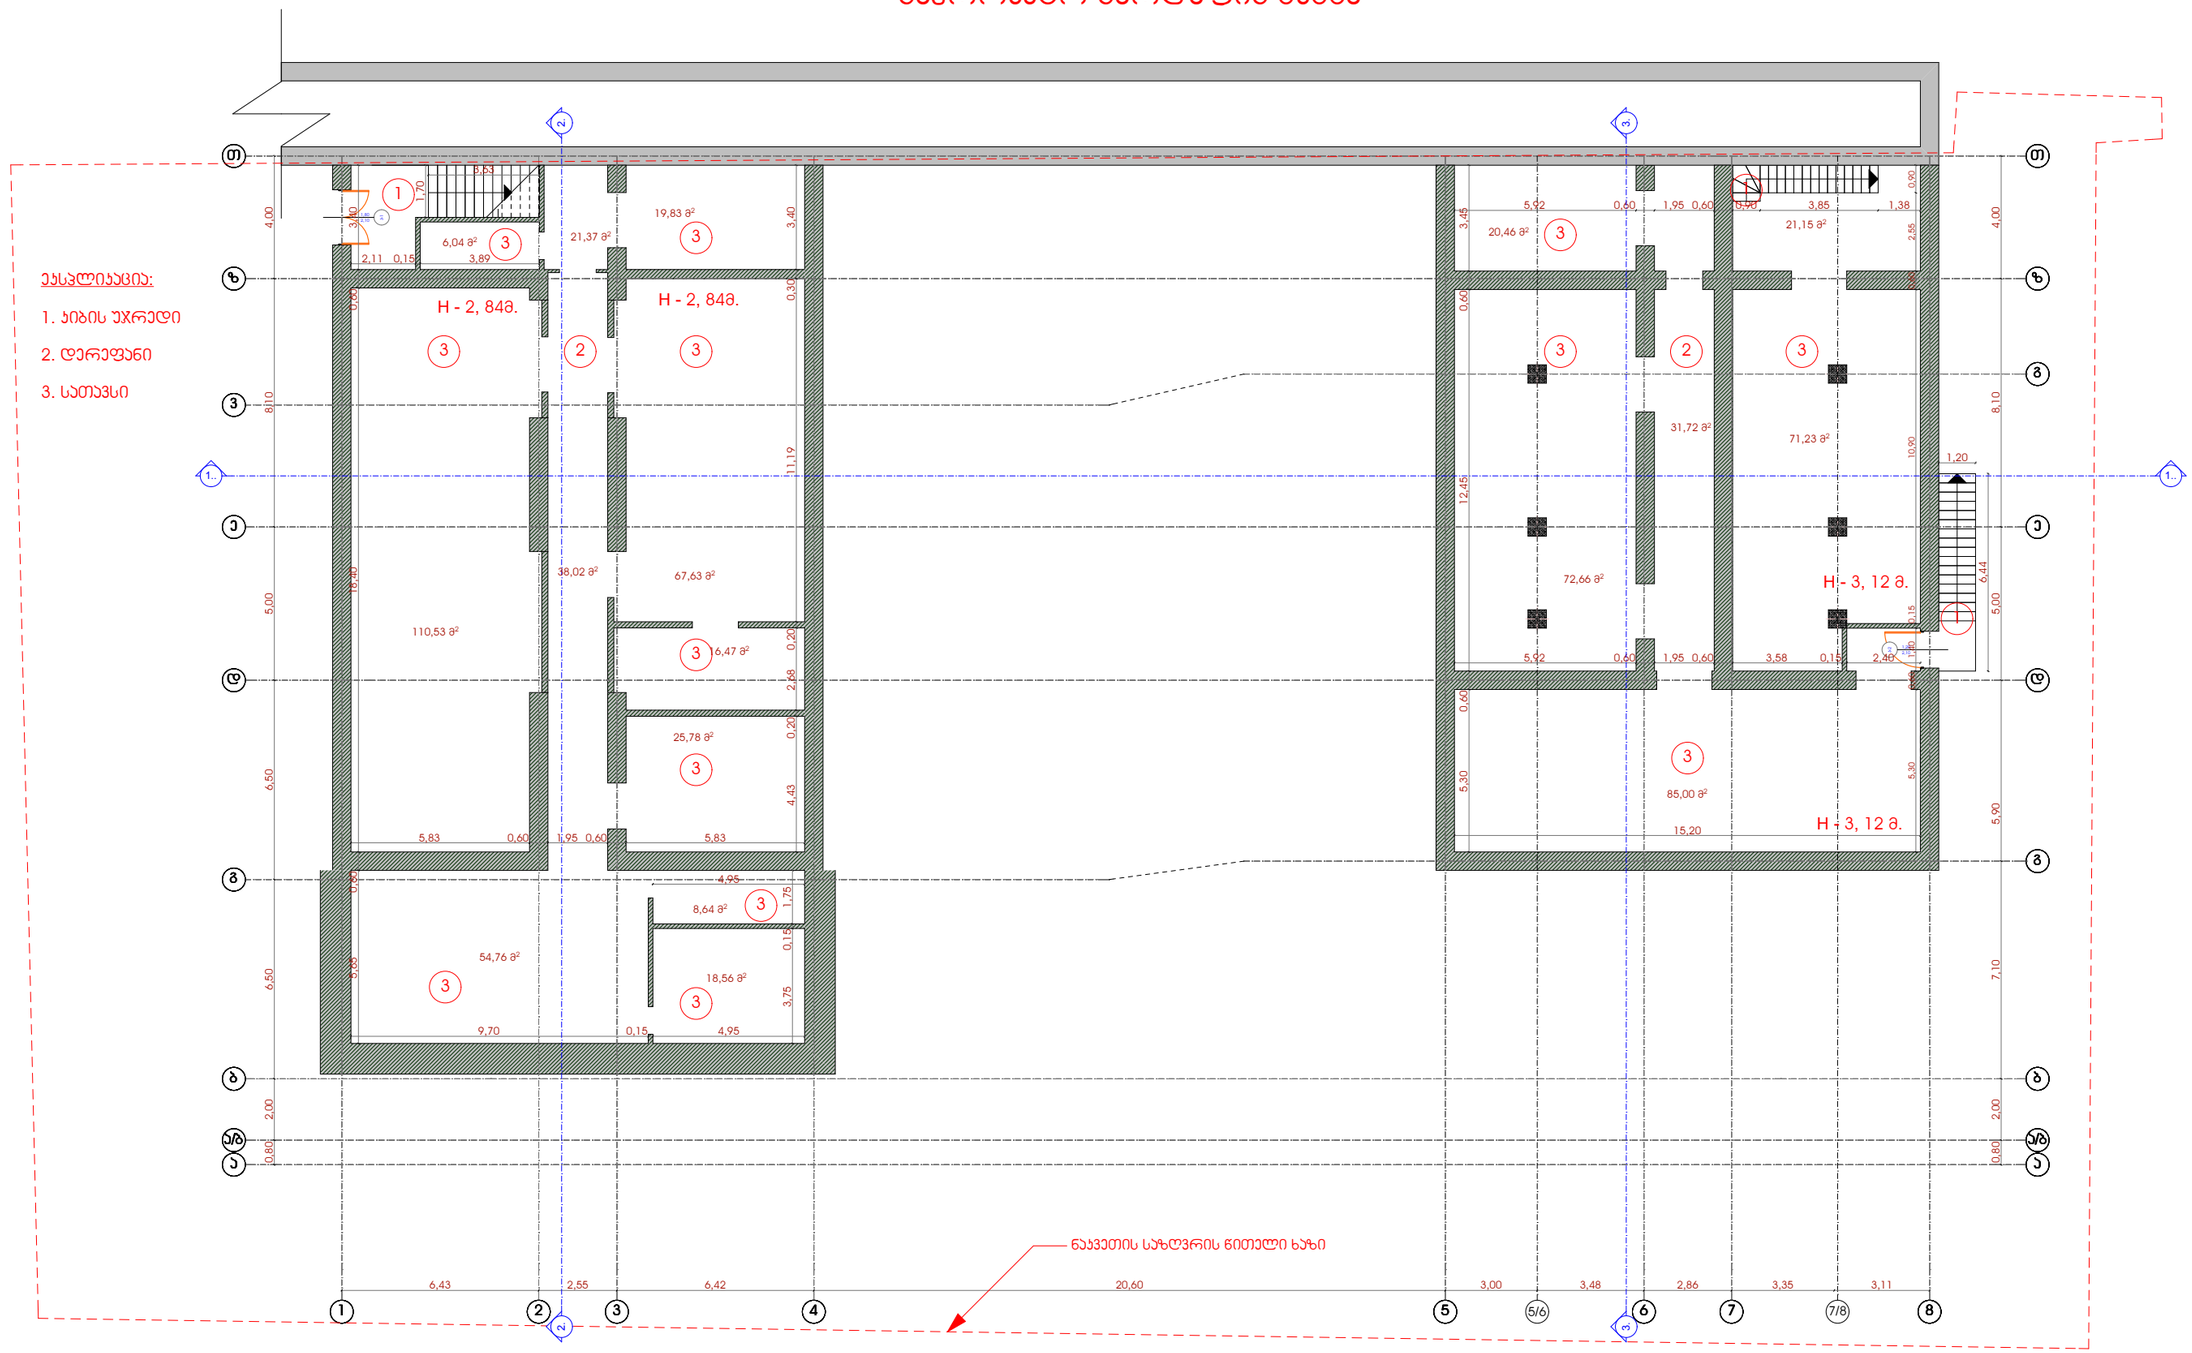



ტელ: 2 38 10 90
მობ: 571 42 00 11
www.vako.ge

საპროექტო I სართულის გეგმა

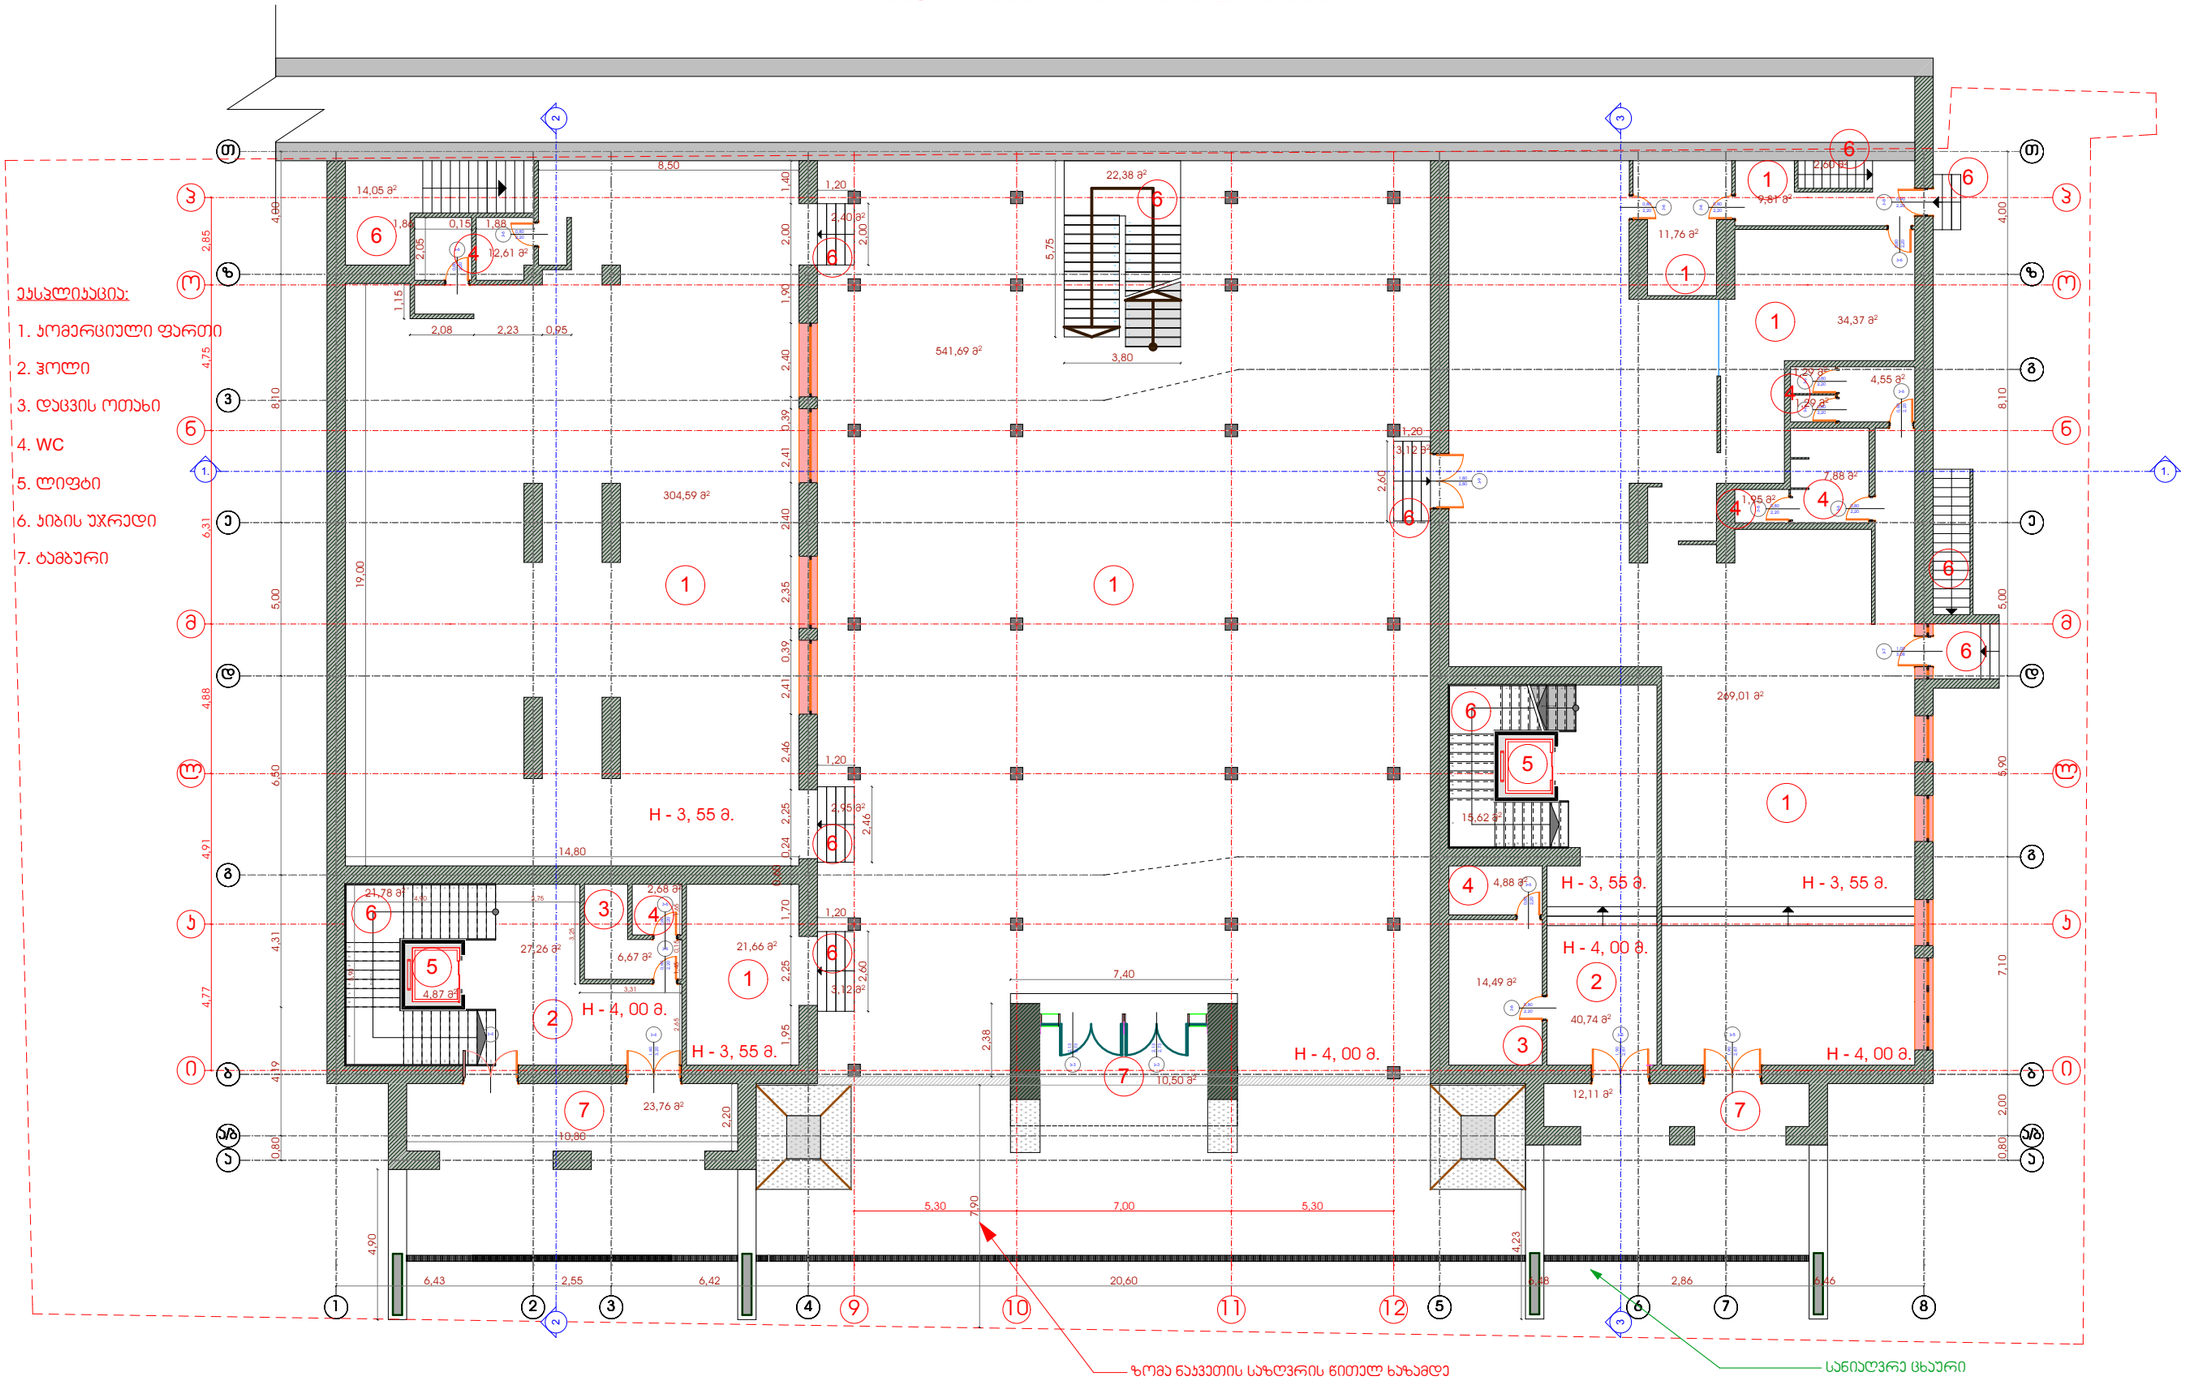

მისამართი: ქალაქი თბილისი, გამზირი ილია ჭავჭავაძე, №60		თარიღი:	
ზონა 01	სექტორი 14	ჯგუფი 11	ნაკვეთი 003/025	შენიშვნა:	

თანამდებობა	ხელმოწერა	გვარი
მთ.არქიტექტორი		ს. ჯაბარაია
მეპროექტე		მ. ზუმბაძე
მამოწმა		ს. ჯაბარაია

სამშენებლო - საპროექტო კომპანია "ვაკო"
ტელ: 2 38 10 90
მობ: 571 42 00 11
www.vako.ge

სპროექტო II სართულის გეგმა

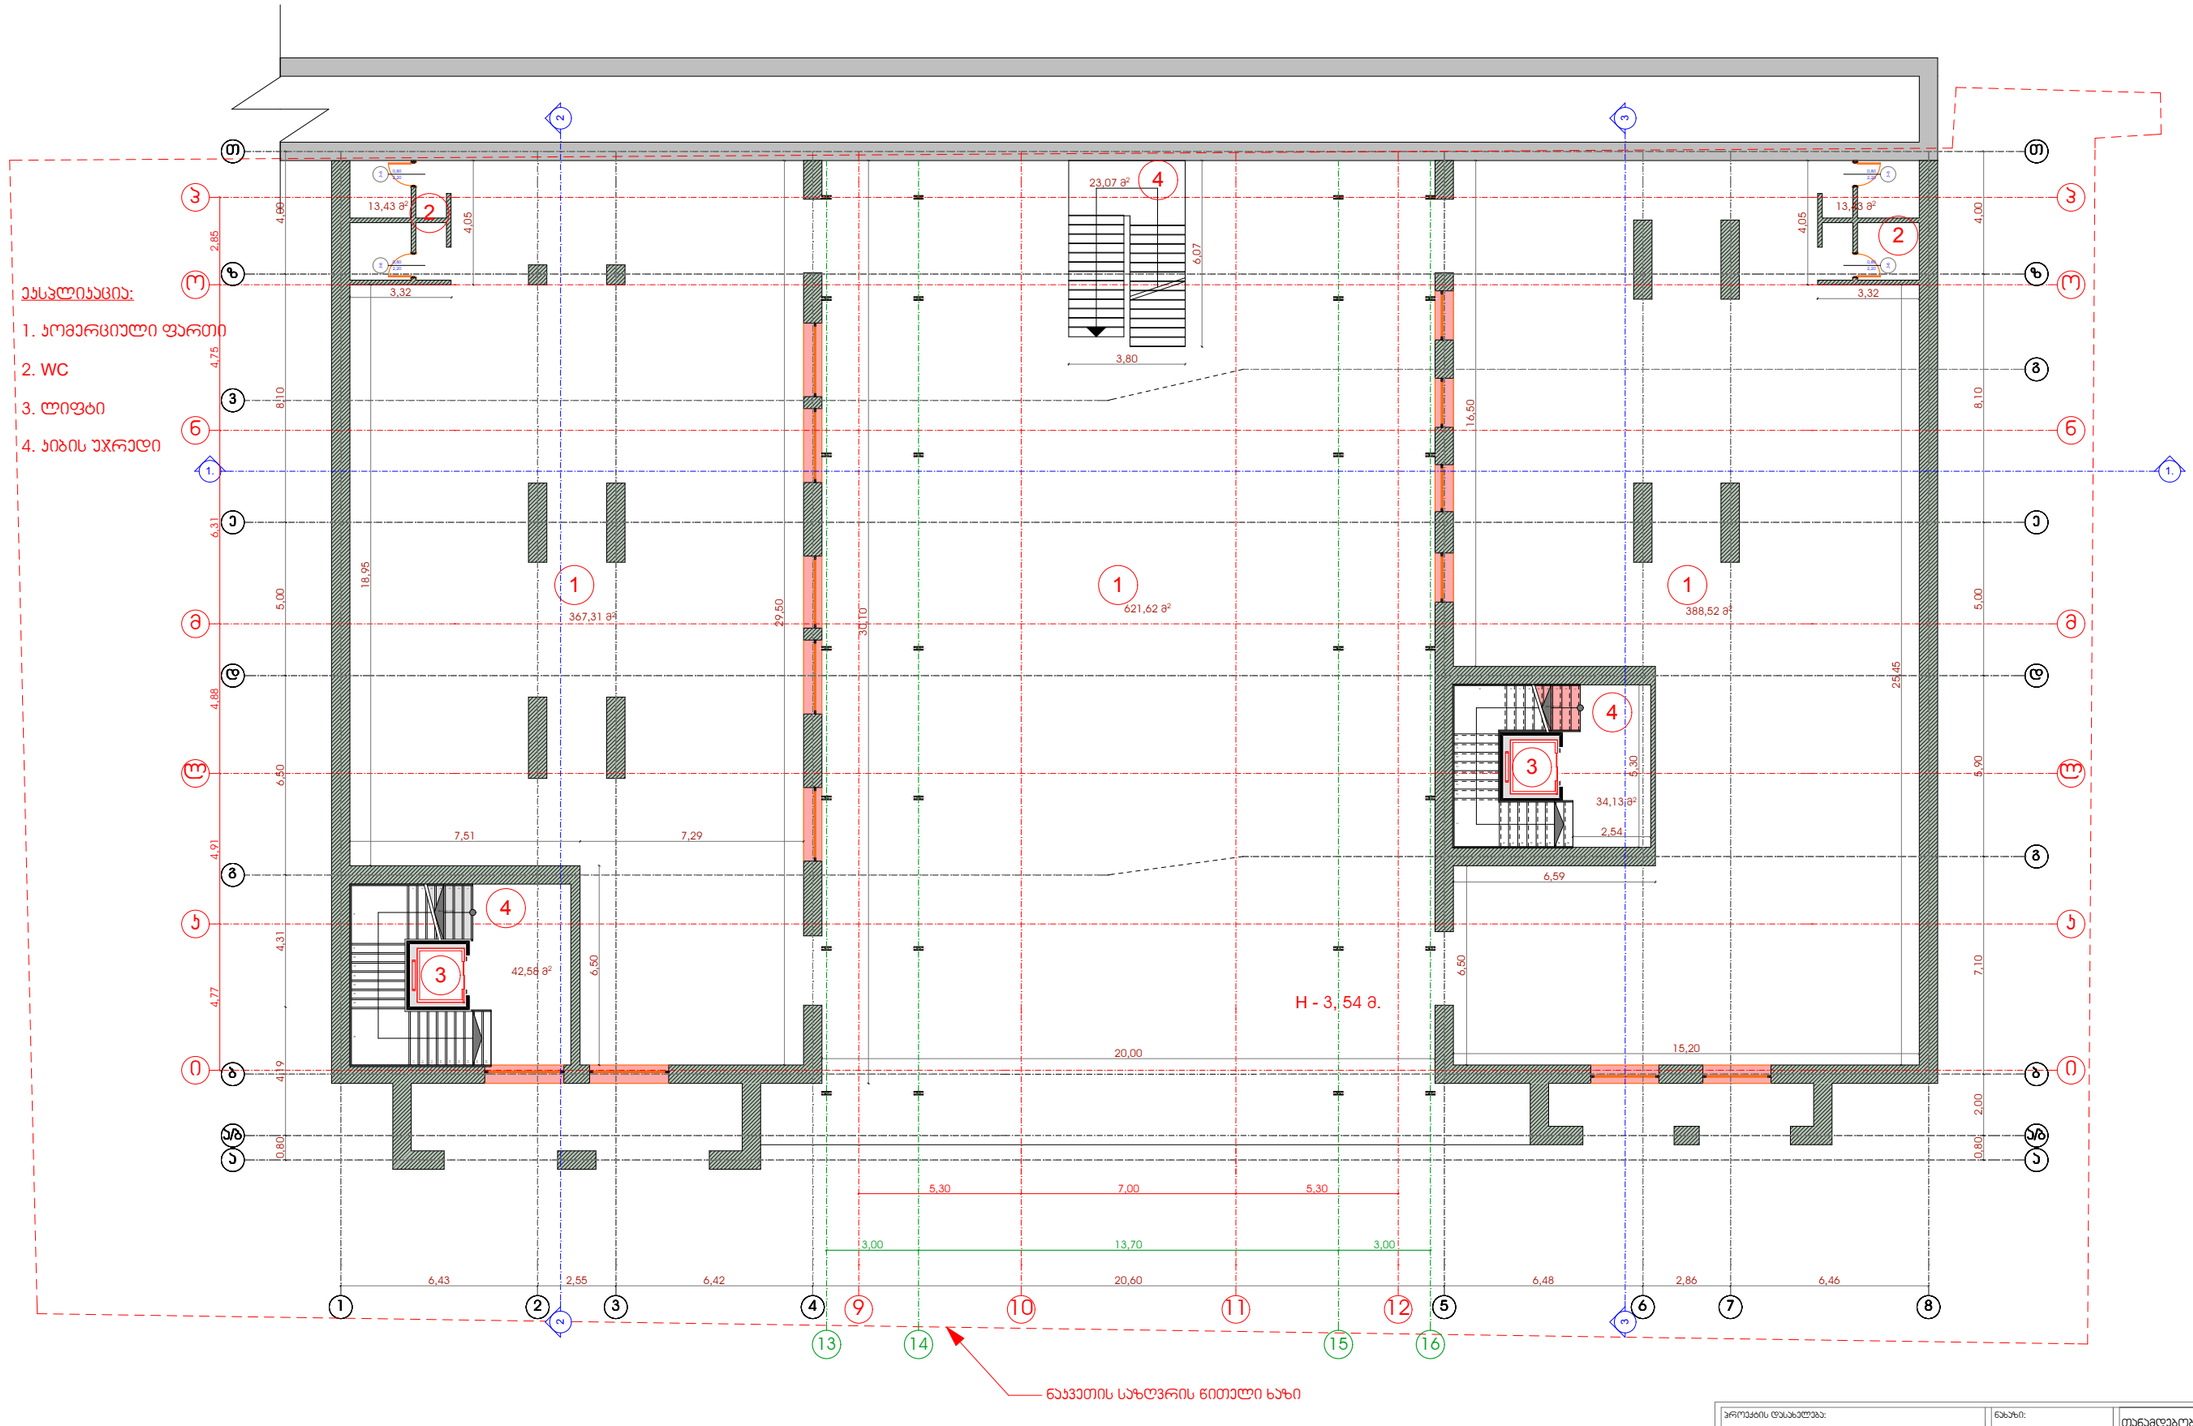

მისამართი: ქალაქი თბილისი, გამხირი ილია ჭავჭავაძე, №60		თარიღი:	
ზონა 01	სექტორი 14	ჯგუფობა 11	ნაკვეთი 003/025	შენიშვნა:	

თანამდებობა	ხელმოწერა	გვარი
მთ.არქიტექტორი		ს. ჯაბარაია
მპასრულა		მ. ზუმბაძე
მამოწმა		ს. ჯაბარაია

ტელ: 2 38 10 90
მობ: 571 42 00 11
www.vako.ge

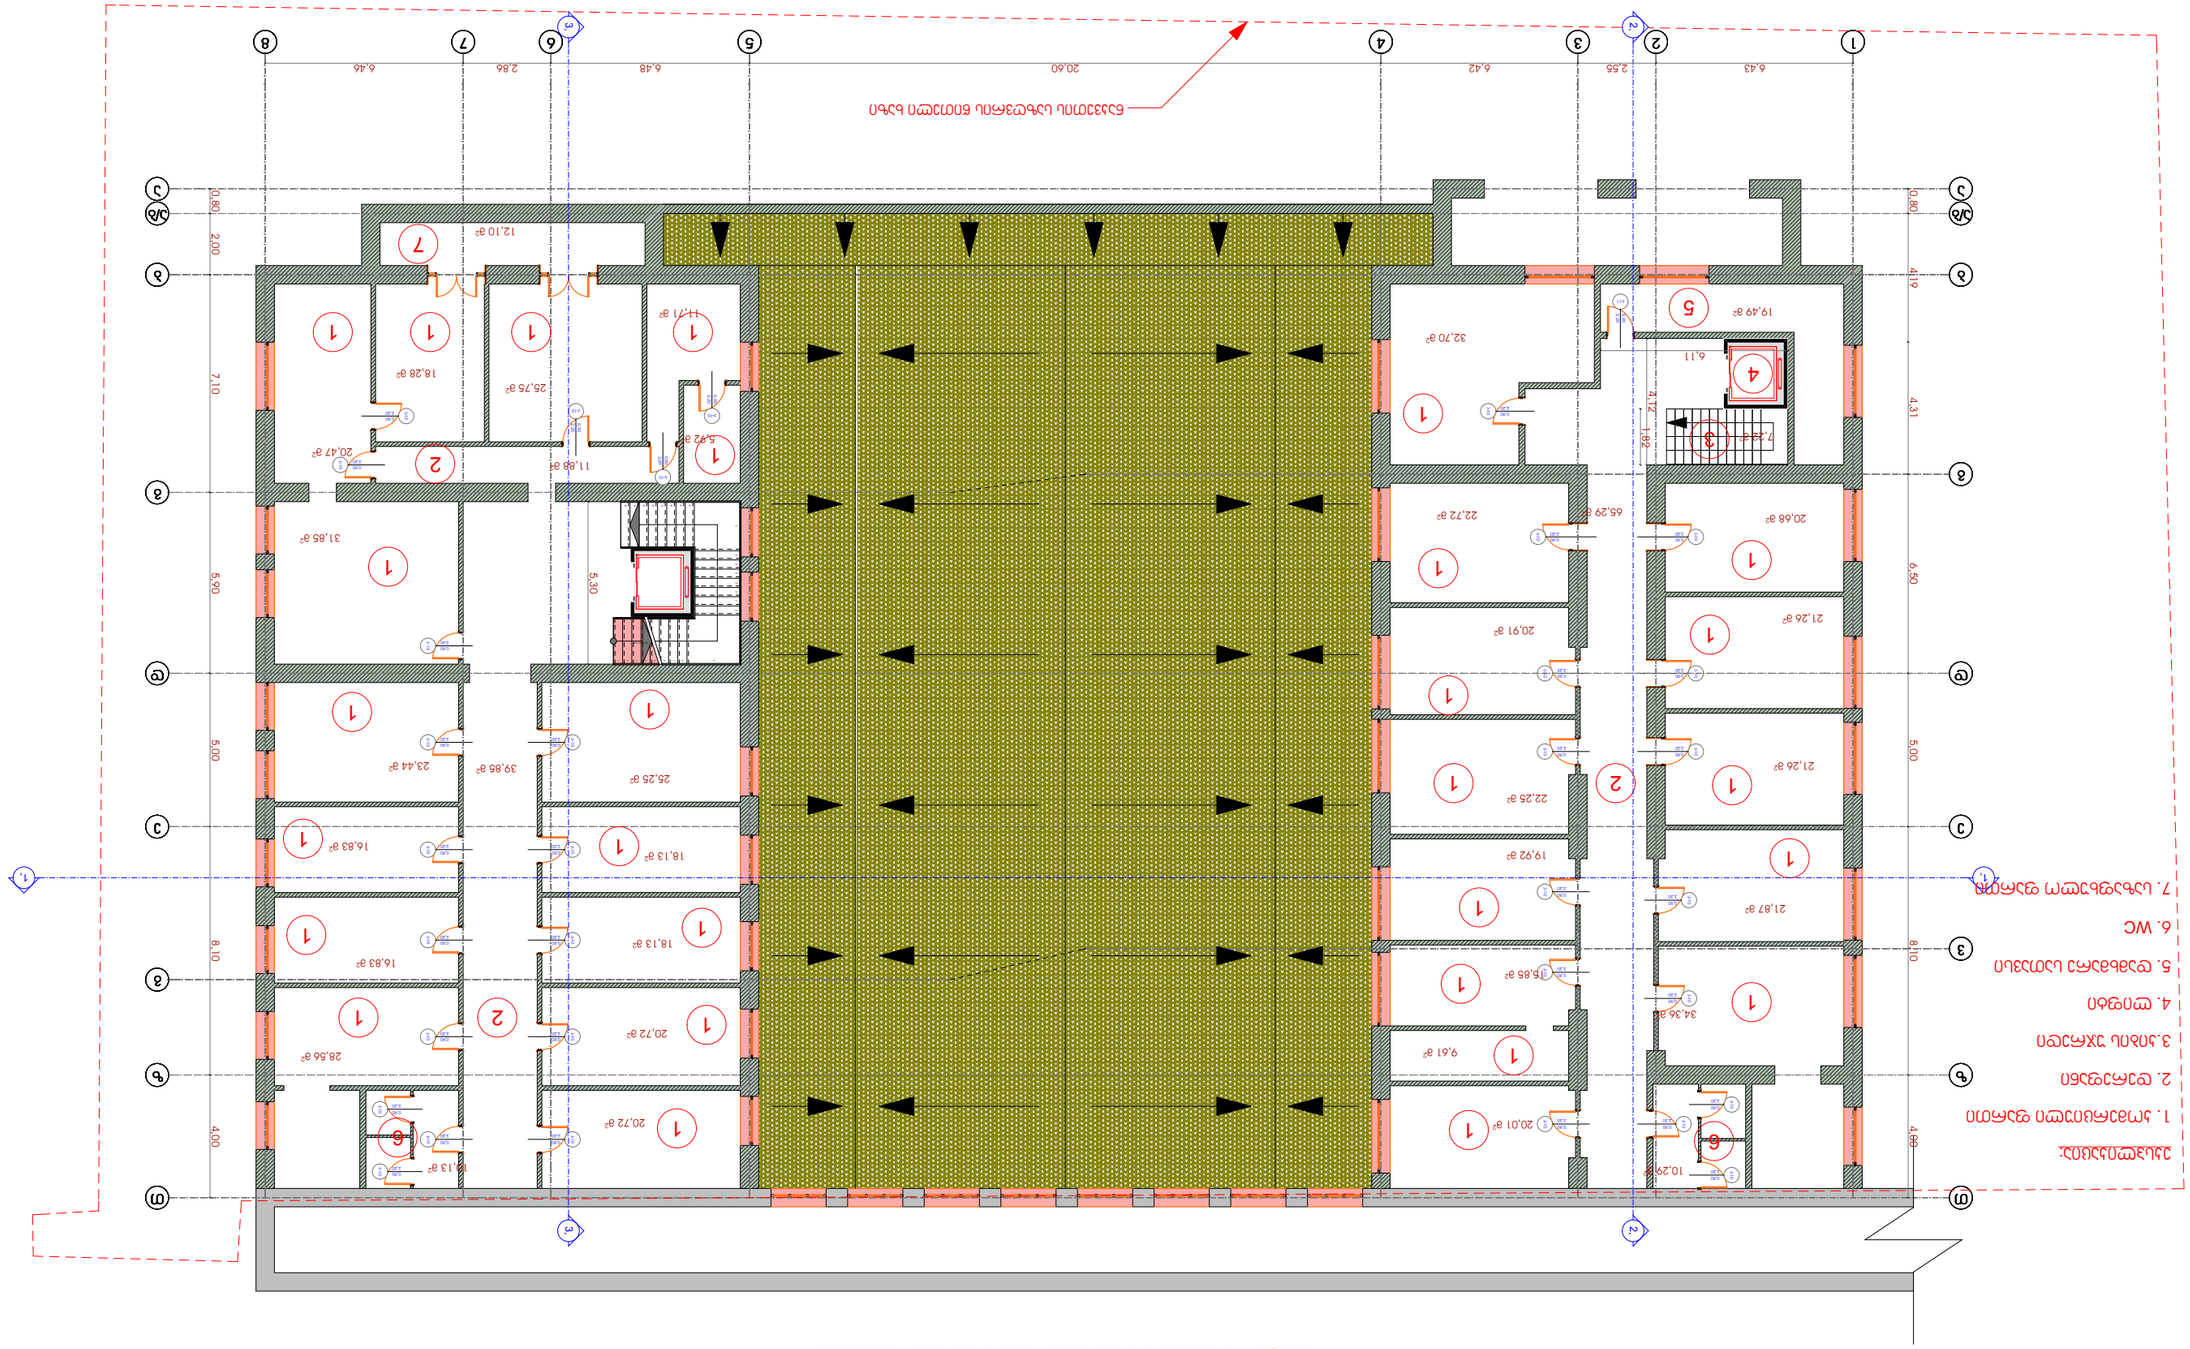

პროექტის დასახელება: ნახაზი:

მასშტაბი:

თარიღი:

დამკვეთი: ფურცელი #

მისამართი: შენიშვნა:

თანამდებობა ხელმოწერა გვარი

მთ.არქიტექტორი

შეასრულა

Samowma

სამშენებლო - საპროექტო

კომპანია "ვაკო"

ambrolauris q. #166/1

ტელ: 2 38 10 90

mob: 571 42 00 11

სავაჭრო ცენტრი

შ.პ.ს. ''კოლოსი - XXI''

ს. პატარაია

მ. ზუმბაძე

ს. პატარაია

www.vako.ge

ქალაქი თბილისი, გამზირი ილია ჭავჭავაძე, #60

ზონა სექტორი კვარტალი ნაკვეთი

01 14 11 003/025

k-10

0,90
2,20

k-10

0,90
2,20

k-10

0,90
2,20

k-10

0,90
2,20

k-10

0,90
2,20

k-10

2,20

0,90

k-10

2,20

0,90

k-10

2,20

0,90

k-10

2,20

0,90

k-10

2,20

0,90

k-10

0,90
2,20

k-10

0,90

2,20

k-10

2,20

0,90

k-10

0,90
2,20

k-10

2,20

0,90
k-10

0,90

2,20

k-10

0,90
2,20

k-10

2,20

0,90

k-10

2,20

0,90

k-10

2,20

0,90

k-10

2,20

0,90

k-10

2,20

0,90
k-10

0,90
2,20

k-10

0,90
2,20

k-10

0,90
2,20

k-10

0,90
2,20

k-10

0,90
2,20

k-10

0,90
2,20

k-11

2,20

0,90

k-10

2,20

0,90

k-10

2,20

0,90

k-10

2,20

0,90

k-10

0,90
2,20

k-10

0,90
2,20

b b

8

g

v

z z

d d

a a

T T

e e

g

2

g

1 5

a/b a/b

3 4 6 7

25 x 0,15 = 3,80

9

8

7

6

5

4

3

2

1

10

1

12

13

14

15

16

17

18

19

20

21

2
23

24

25

1, 1,

2, 2,

3, 3,

0,80 2,00 7,10 5,90 5,00 8,10 4,00

0,80 4,19 4,31 6,50 5,00 8,10 4,00

6,43 2,55 6,42 20,60 6,48 2,86 6,46

6,11

4,12 1,82

5,30

20,01 m

2

9,61 m

2

15,85 m

2

19,92 m

2

22,25 m

2

20,91 m

2

22,72 m

2

34,36 m

2

21,87 m

2

21,26 m

2

21,26 m

2

20,68 m

2

18,28 m

2

25,75 m

2

11,71 m

2

5,92 m

2

11,88 m

2

20,47 m

2

31,85 m

2

23,44 m

2

16,83 m

2

16,83 m

2

28,56 m

2

20,72 m

2

20,72 m

2

18,13 m

2

18,13 m

2

25,25 m

2

39,85 m

2

65,29 m

2

32,70 m

2

12,10 m

2

19,49 m

2

7,22 m

2

10,29 m

2

10,13 m

2

ნაკვეთის საზღვრის წითელი ხაზი

საპროექტო III სართულის გეგმა

eksplikacia:

1. კომერციული ფართი

2. დერეფანი

3.კიბის უჯრედი

4. ლიფტი

5. დამხმარე სათავსი

6. WC

7. საზაფხულო ფართი

1

1

1

1

1

1

1 1

1

1

1 1

1

6

4

3

5

2

6

1

7

1 1 1

1

1

1 1

1 1

1 1

1 1

1

2

2

საპროექტო II სართულის

გეგმა

8

1:200

პროექტის დასახელება: ნახაზი:

მასშტაბი:

თარიღი:

დამკვეთი: ფურცელი #

მისამართი: შენიშვნა:

თანამდებობა ხელმოწერა გვარი

მთ.არქიტექტორი

შეასრულა

Samowma

სამშენებლო - საპროექტო

კომპანია "ვაკო"

ambrolauris q. #166/1

ტელ: 2 38 10 90

mob: 571 42 00 11

სავაჭრო ცენტრი

შ.პ.ს. ''კოლოსი - XXI''

ს. პატარაია

მ. ზუმბაძე

ს. პატარაია

www.vako.ge

ქალაქი თბილისი, გამზირი ილია ჭავჭავაძე, #60

ზონა სექტორი კვარტალი ნაკვეთი

01 14 11 003/025

k-10

2,20

0,90

k-10

2,20

0,90

k-10

2,20

0,90

k-10

0,90
2,20

k-10

2,20

0,90

k-10

2,20

0,90

k-10

2,20

0,90

k-10

0,90
2,20

k-10

0,90
k
2,20 -10

2,20

0,90

k-10

2,20

0,90

k-10

0,90
2,20

k-10

0,90
2,20

k-10

0,90
2,20

k-10

0,90
2,20

k-10

0,90
2,20

k-10

0,90
2,20

k-10

0,90
2,20

k-10

0,90
2,20

k-10

0,90
2,20

k-10

0,90
2,20

k-10

2,20

0,90

k-10

2,20

0,90

k-10

2,20

0,90

k-10

2,20

0,90

k-10

2,20

0,90

k-10

2,20

0,90

k-10

2,20

0,90

k-10

2,20

0,90

k-10

2,20

0,90
k-10

0,90
2,20

k-10

0,90
2,20

b b

8

g

v

z z

d d

a a

T T

e e

g

2

g

1 5

a/b a/b

3 4 6 7

25 x 0,15 = 3,80

9

8

7

6

5

4

3

2

1

10

1

12

13

14

15

16

17

18

19

20

21

2

23

24

25

1,. 1,.

2., 2.,

3., 3.,

0,80 2,00 7,10 5,90 5,00 8,10 4,00

0,80 4,19 4,31 6,50 5,00 8,10 4,00

6,43 2,55 6,42 20,60 6,48 2,86 6,46

47,19 m

2

20,54 m

2

22,43 m

2

20,57 m

2

24,20 m

2

21,18 m

2

22,38 m

2

20,86 m

2

22,84 m

2

34,18 m

2

20,72 m

2

28,47 m

2

20,72 m

2

18,13 m

2

16,83 m

2

16,83 m

2

18,13 m

2

25,25 m

2

23,44 m

2

31,85 m

2

20,47 m

2

19,83 m

2 15,71 m 24,20 m 2

2

14,28 m

2

41,30 m

2

35,69 m

2

21,14 m

2

72,51 m

2

10,29 m

2 10,39 m

2

7,22 m

2

47,91 m

2

ნაკვეთის საზღვრის წითელი ხაზი

საპროექტო IV სართულის გეგმა

eksplikacia:

1. კომერციული ფართი

2. დერეფანი

3.კიბის უჯრედი

4. ლიფტი

5. დამხმარე სათავსი

6. WC

1

6 6

1
1

1

1

1 1

1
1

1 1

1

1

1

1

1

1

1

1

1

1

1
1

1 1

2

2

2

3

3

4

4

5

საპროექტო IV სართულის

გეგმა

10

1:200