saqarTvelos

q. Tbilisis meria

ssip Tbilisis arqiteqturis samsaxuri

q. Tbilisi. delisis quCa #3 6445 kv.m arasasoflo-sameurneo daniSnulebis miwis nakveTis g e g m a safuZveli:

samsaxuris ufrosi /a.

boWoiZe /.

situaciuri sqema

m. 1:2000

qalaqgegmarebis ganyofileba

ganyofilebis ufrosi:		i. murRulia
mTavari specialisti:		

sainvesticio ganyofileba

ganyofilebis ufrosi:		m. yanCaveli
mTavari specialisti:		q. SaniZe
miwis nakveTis funqcia da qalaqmSeneblobiTi pirobebis parametrebi		

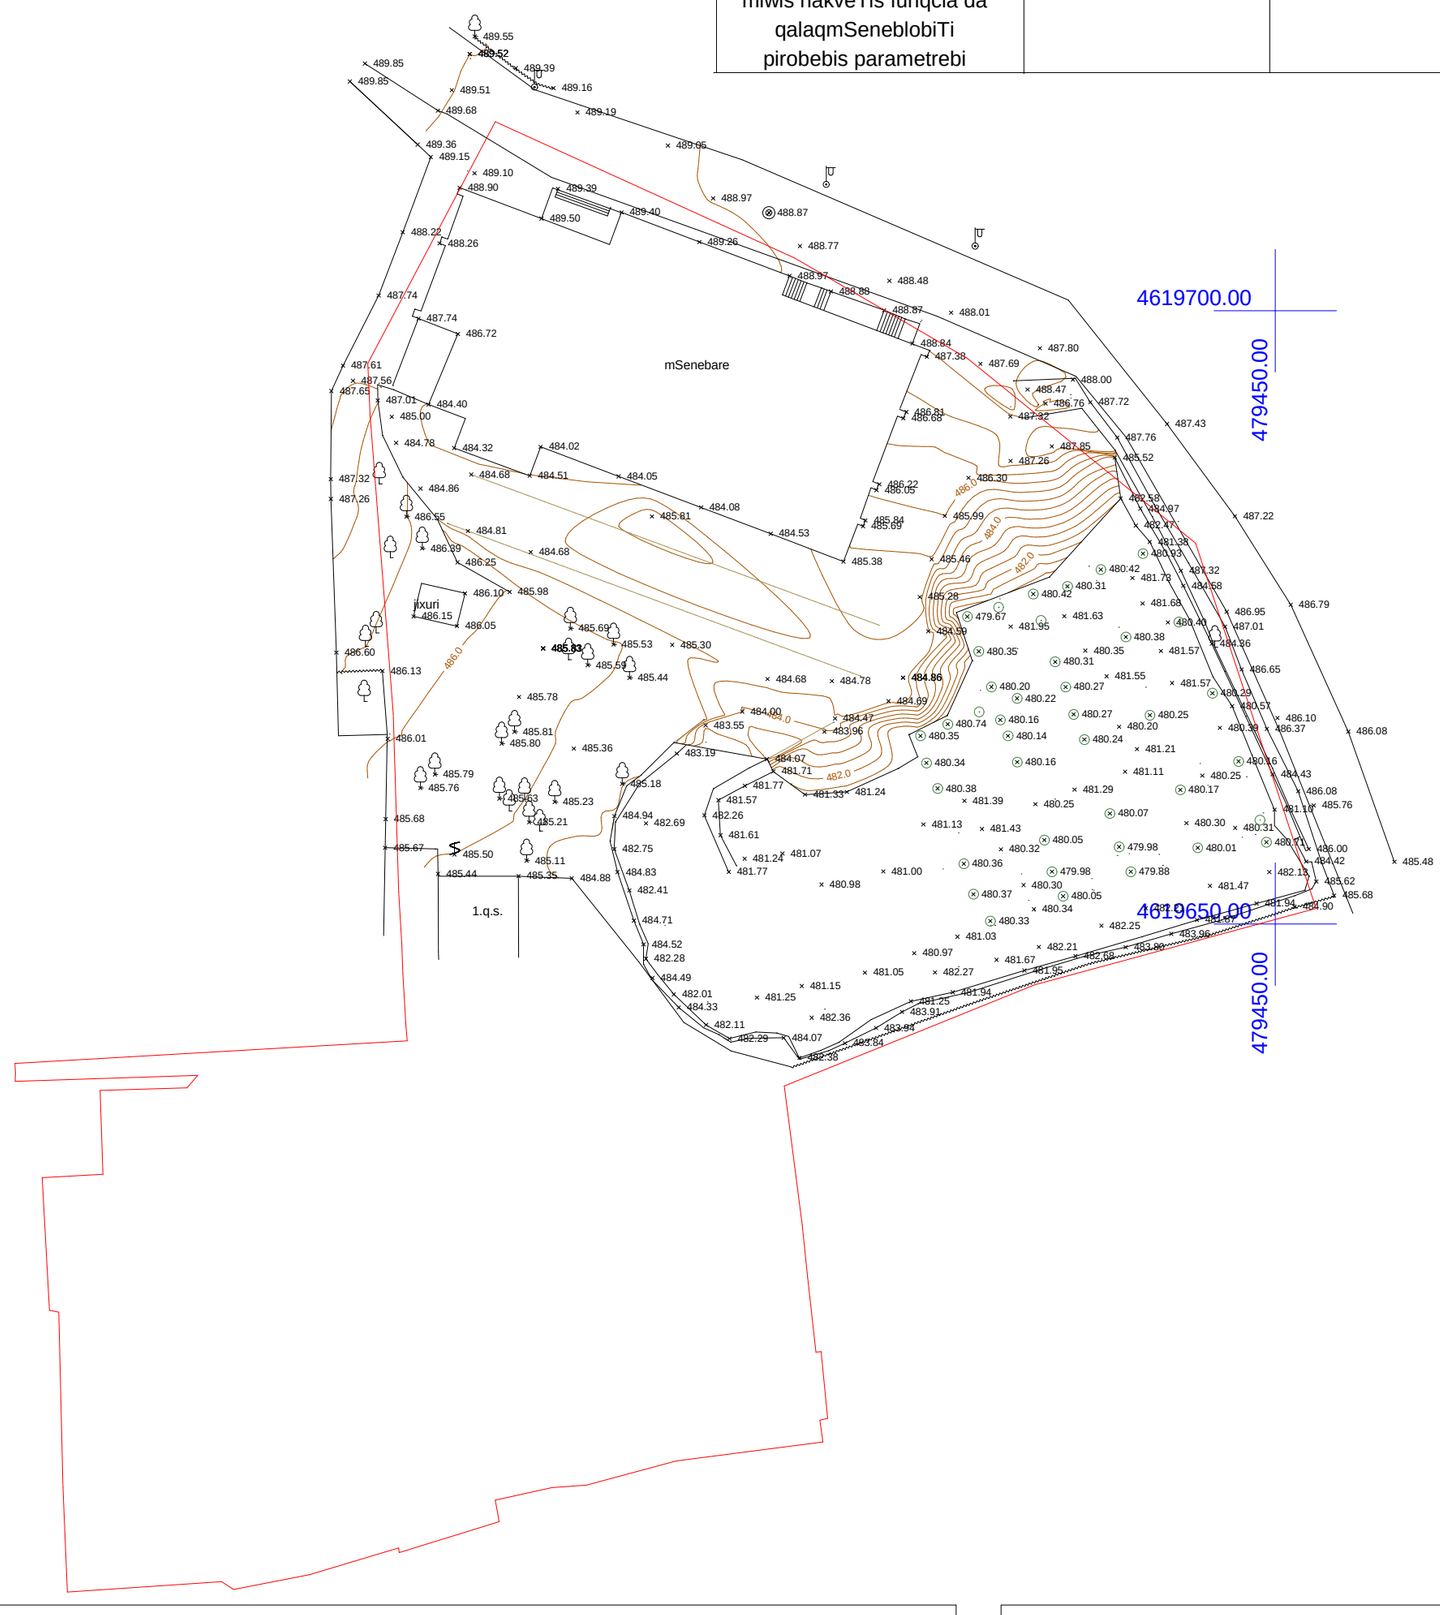

pirobiTi aRniSvnebi

- q.s. — Senoba
- betonis Robe
- nakveTis sazRvari
- xeebi
- qvafenili
- setkis Robe
- gare ganaTeba
- kolona
- betonis fila
- xis Robe
- vazi
- UTM- saerTaSoriso
- relsi
- gza
- sameTvalyureo Wa

Sps `teragrafiki~

direqtori		S. fxakaZe
kompiuteruli uzrunvelyofa		i. TalakvaZe
azomva Seasrula		z. JRenti
masStabi 1:500		15.11.2012

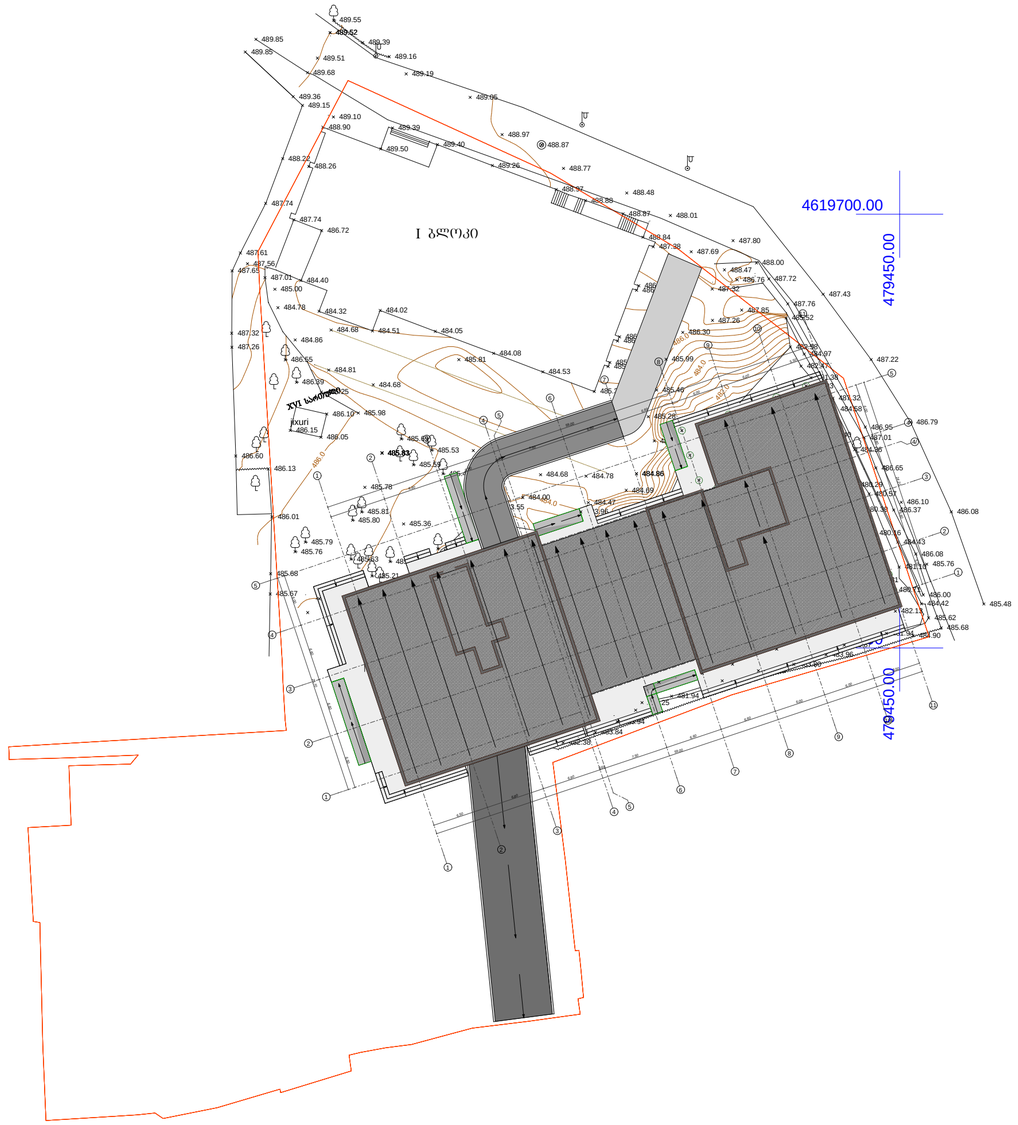

გენგეგმა

0,00 ნიშნულზე

მ 1:500

დირექტორი		
არქიტექტორი		
არქიტექტორი		
არქიტექტორი		
შესარულა		

საპროექტო ობიექტის მისამართი

დამკვეთი

დასაპროექტებელი ობიექტი

ტერიტორიის ძირითადი პარამეტრები

ნაგებობის ძირითადი	ა1=0,6
ნაგებობის ჯამური	ა2=3,7

ტექნიკური მონაცემები

მიწის ნაკვეთის ფართი	6445 მ²